


ԵՐԿԱՅՆԱԿԱՆ ՊՐՈՖԻԼ Ջ1

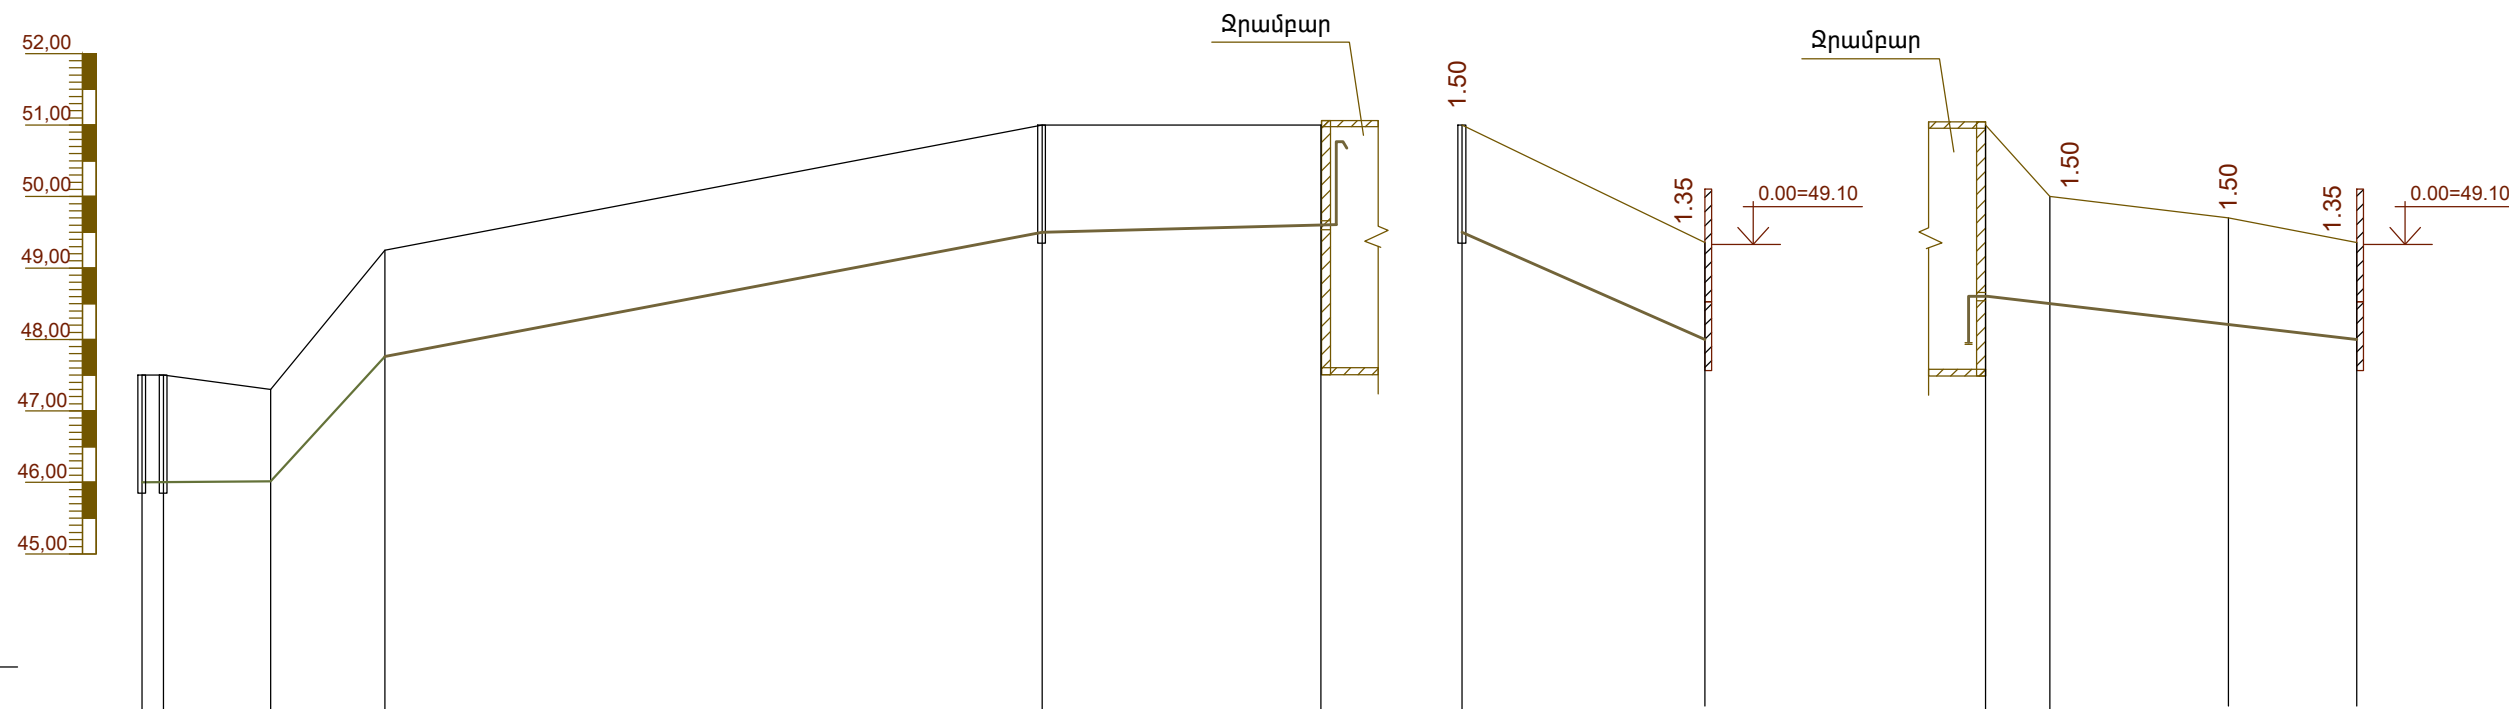

Մ Ջր. 1: 500
ՈՒհ. 1: 100

խողովակի առվակի միջը	46.00	46.00	46.01	47.75	49.50	49.60
Ջողի բնական միջը	47.50	47.50	47.30	49.25	51.00	51.00
Ջողի նախագծային միջը	47.50	47.50	47.30	49.25	51.00	51.00
խողովակի և մեկուսացման տիպը	Պոլիէթիլենային ճնշումային խողովակ $\Phi 63 \times 5.8$					
խողովակի հիմքը	Ավազի նախապատրաստական շերտ $H = 10$ սմ					
Թեքություն Երկարություն	0.001 9.0	0.22 8.0	0.038 45.50		0.005 19.50	
Հեռավորություն	9.0	8.0	45.50		19.50	
Դիտահորի կամ կետի համարը	ՋՀՀ-1 ՋՀ-1			ՋՀ-2		

49.50	48.00
51.00	49.35
51.00	49.35
Պողպատյա եռակցվաց խողովակ $\Phi 57 \times 3$	
Ավազի նախապատրաստական շերտ $H = 10$ սմ	
0.088	17.00
17.00	
ՋՀ-2	

48.60	48.50	48.20	48.00
51.00	50.00	49.70	49.35
51.00	50.00	49.70	49.35
Պողպատյա եռակցվաց խողովակ $\Phi 57 \times 3$			
Ավազի նախապատրաստական շերտ $H = 10$ սմ			
32.00		0.018	
4.5	18.00	9.5	
Ջրա մբար U1 U2			

ՏՆՕՐԵՆ	Մ.ՀՈՒՄՆՅԱՆ		TGQ - 07 ԾԱՂԿԱՇԵՆԻ ՄԻՋՆԱԿԱՐԳ ԴՊՐՈՑԻ ՎԵՐԱԿԱՌՈՒՑՈՒՄ			
ՆԳՃ	Մ.ՀՈՒՄՆՅԱՆ					
ՆԱԽԱԳԾԵՑ	Վ.ԳԱՍՊՈՐՅԱՆ					
			ՋՐԱՄԱՏԱԿԱՐԱՐՈՒՄ ԵՎ ԿՈՅՈՒՂԻ	ՓՈՒԼ	ԹԵՐԹ	ԹԵՐԹԵՐ
				ԱՆ	ՋԿ-8	10
			ԵՐԿԱՅՆԱԿԱՆ ՊՐՈՖԻԼ Ջ1	"ՄԱՌԱ ԵՎ ԴՈՒՍՏՐԵՐ" ՍՊԸ		