


ԷԼ.ՈՒԺԱՅԻՆ ՍԱՐՔԱՎՈՐՈՒՄՆԵՐ

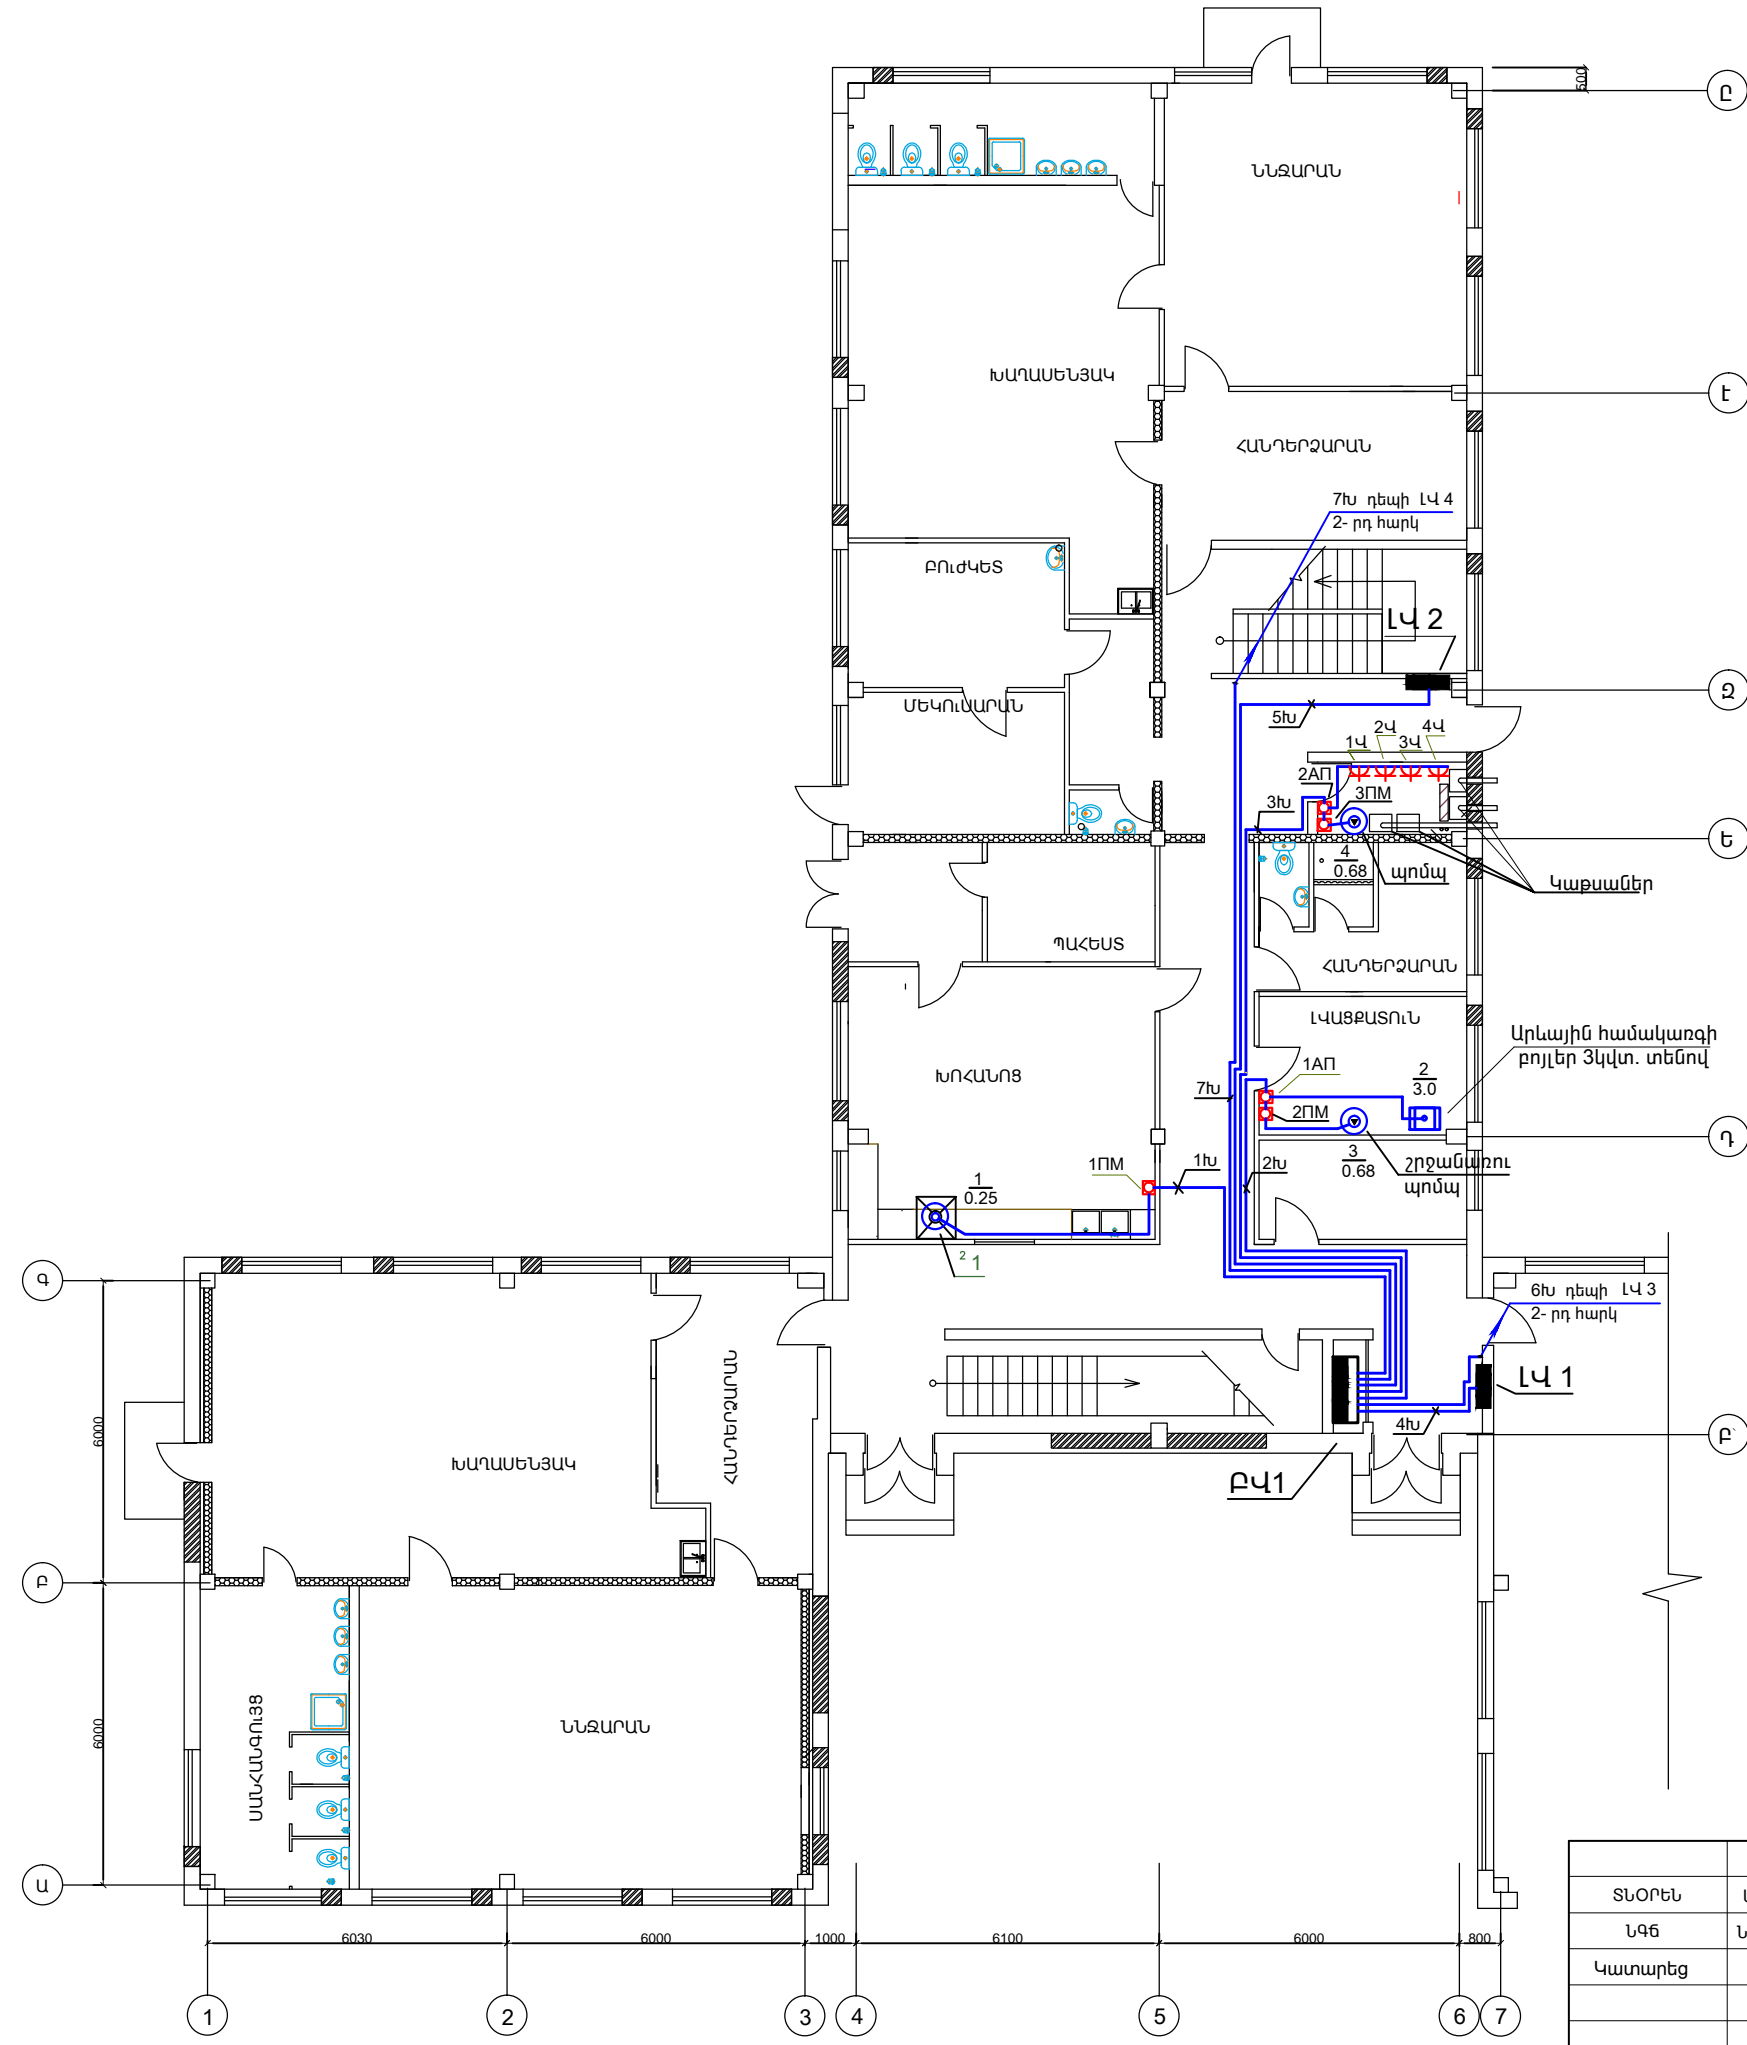

ՏՆՕՐԵՆ	Մ.ՅՈՒՍԵՍՅԱՆ	<i>[Signature]</i>	TGQ - 06 ՃԱՄԲԱՐԱԿԻ ԹԻՎ 3 ՄԱՆԿԱՊԱՐՏԵՋԻ ՎԵՐԱԿԱՌՈՒՑՈՒՄ			
ՆԳՑ	Ն.ՍՏԵՓԱՆՅԱՆ	<i>[Signature]</i>	ԷԼԵԿՏՐԱՏԵԽՆԻԿԱԿԱՆ ՄԱՍ	Փուլ	Թերթ	Թերթեր
Կատարեց	Մ.Սոֆյան			ԱՆ	3	6
			ԷԼ.ՈՒԺԱՅԻՆ ՍԱՐՔԱՎՈՐՈՒՄՆԵՐ	«ՄԱՌԱ ԵՎ ԴՈՍՏՐԵՐ» ՍՊԸ		
			1-ին հարկի հատակագիծ			