ԱՌԱՋԻՆ ՀԱՐԿԻ ՀԱՏԱԿԱԳԻԾ:

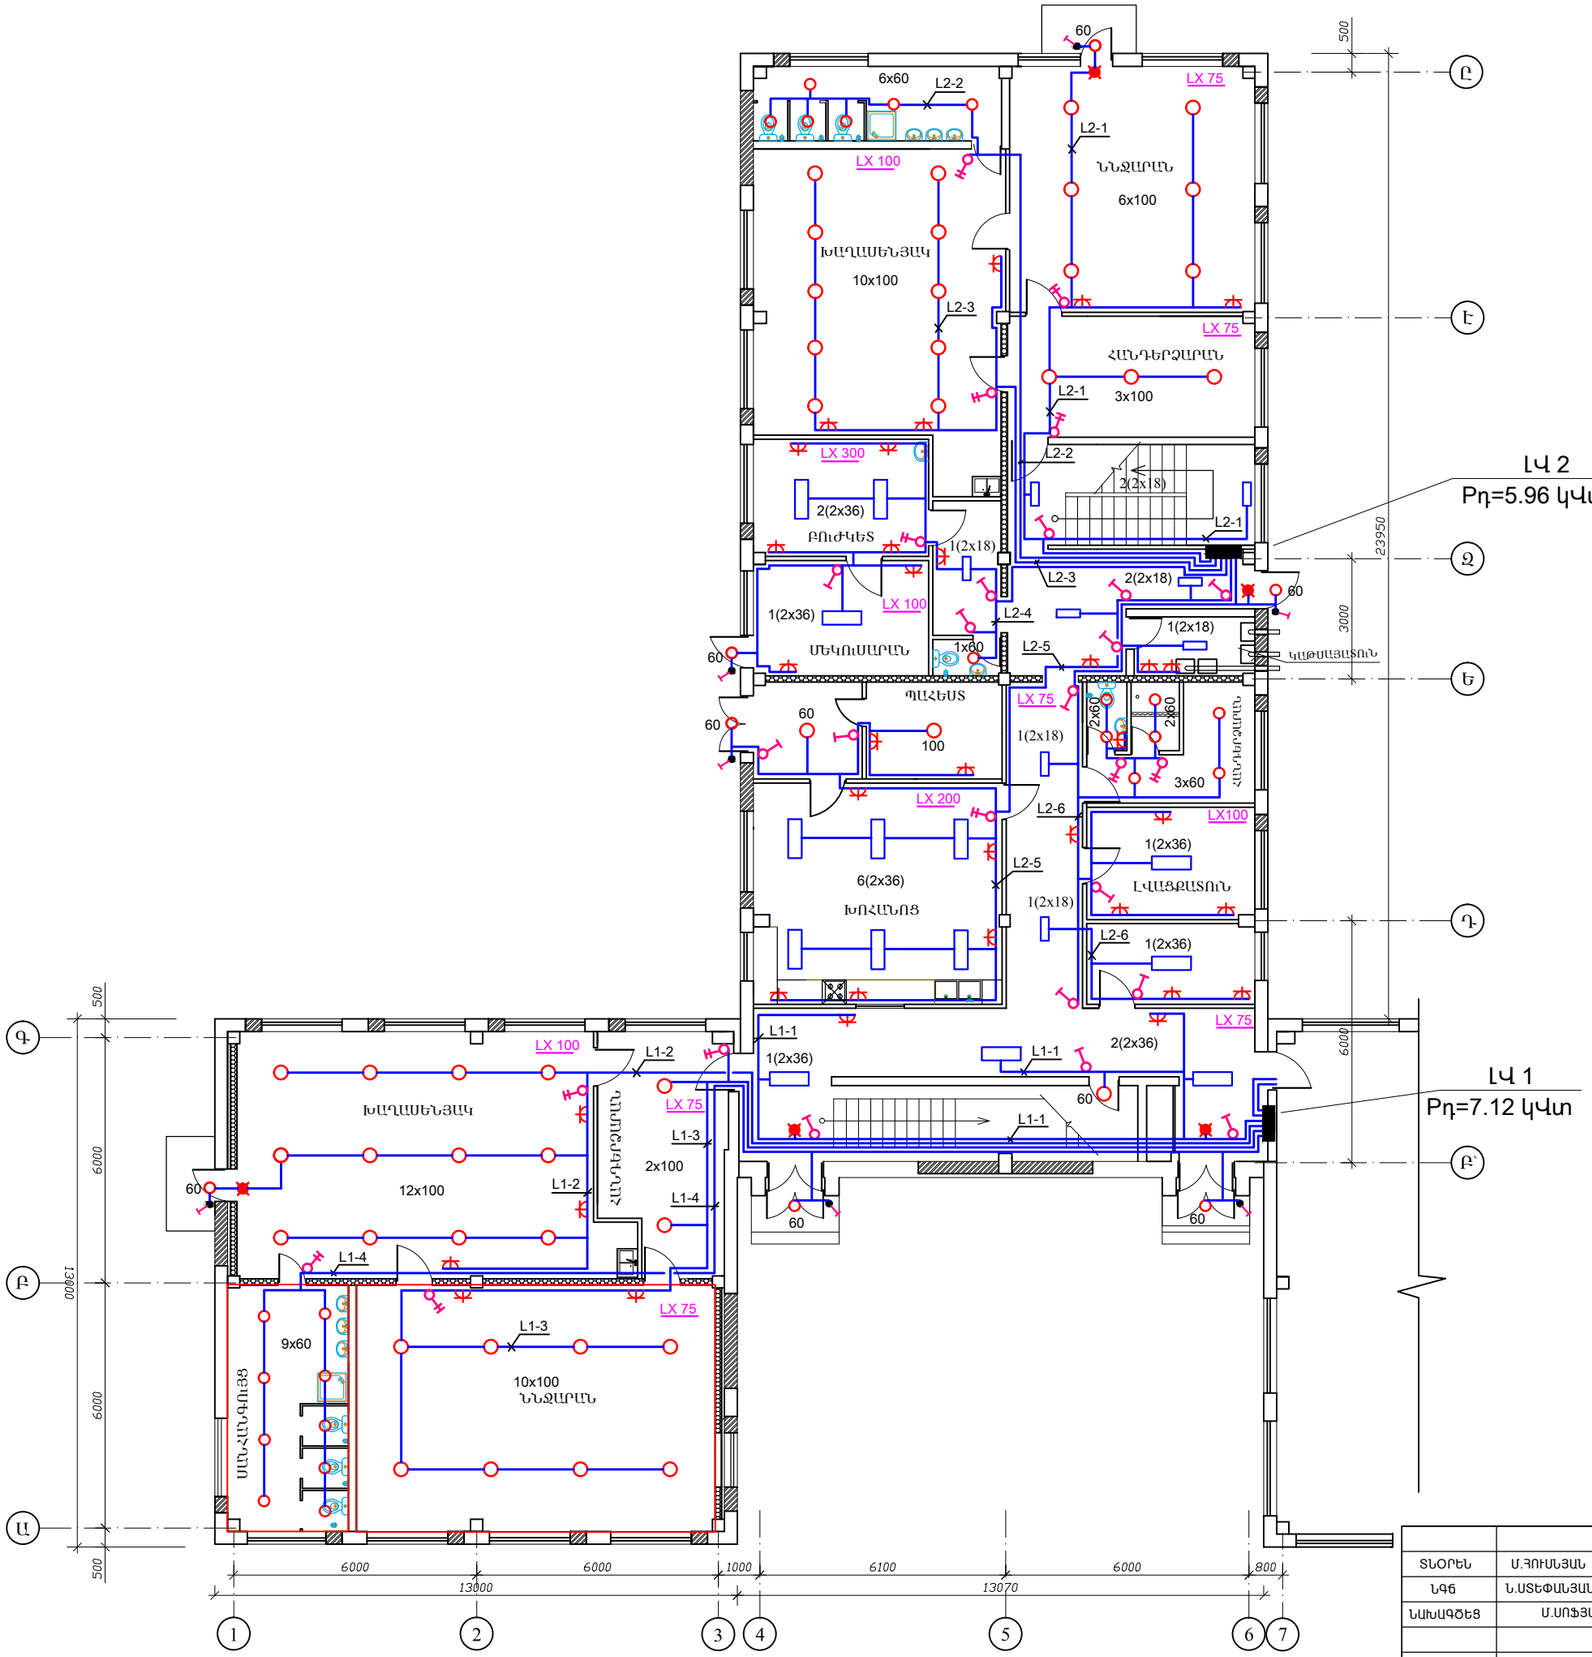

			TGQ - 06 ՃԱՄԲԱՐԱԿԻ ԹԻՎ 3 ՄԱՆԿԱՊԱՐՏԵԶԻ ՎԵՐԱԿԱՌՈՒՑՈՒՄ		
ՏՆՕՐԵՆ	Մ.ՅՈՒՄՆՅԱՆ		ԷԼԵԿՏՐԱՏԵԽՆԻԿԱԿԱՆ ՄԱՍ	ՓՈՒԼ	ԹԵՐԹ	ԹԵՐԹԵՐ
ՆԳԾ	Ն.ՍՏԵՓԱՆՅԱՆ			ԱՆ	4	6
ՆԱԽԱԳԾԵՑ	Մ.ՍՈՖՅԱՆ		ԷԼԵԿՏՐԱԼՈՒՍԱՎՈՐՈՒԹՅԱՆ 1-ին հարկի հատակագիծ	«ՄԱՌԱ ԵՎ ԴՈՒՍՏԵՐ» ՍՊԸ		