


ԵՐԿՐՈՐԴ ՀԱՐԿԻ ՀԱՏԱԿԱԳԻԾ:

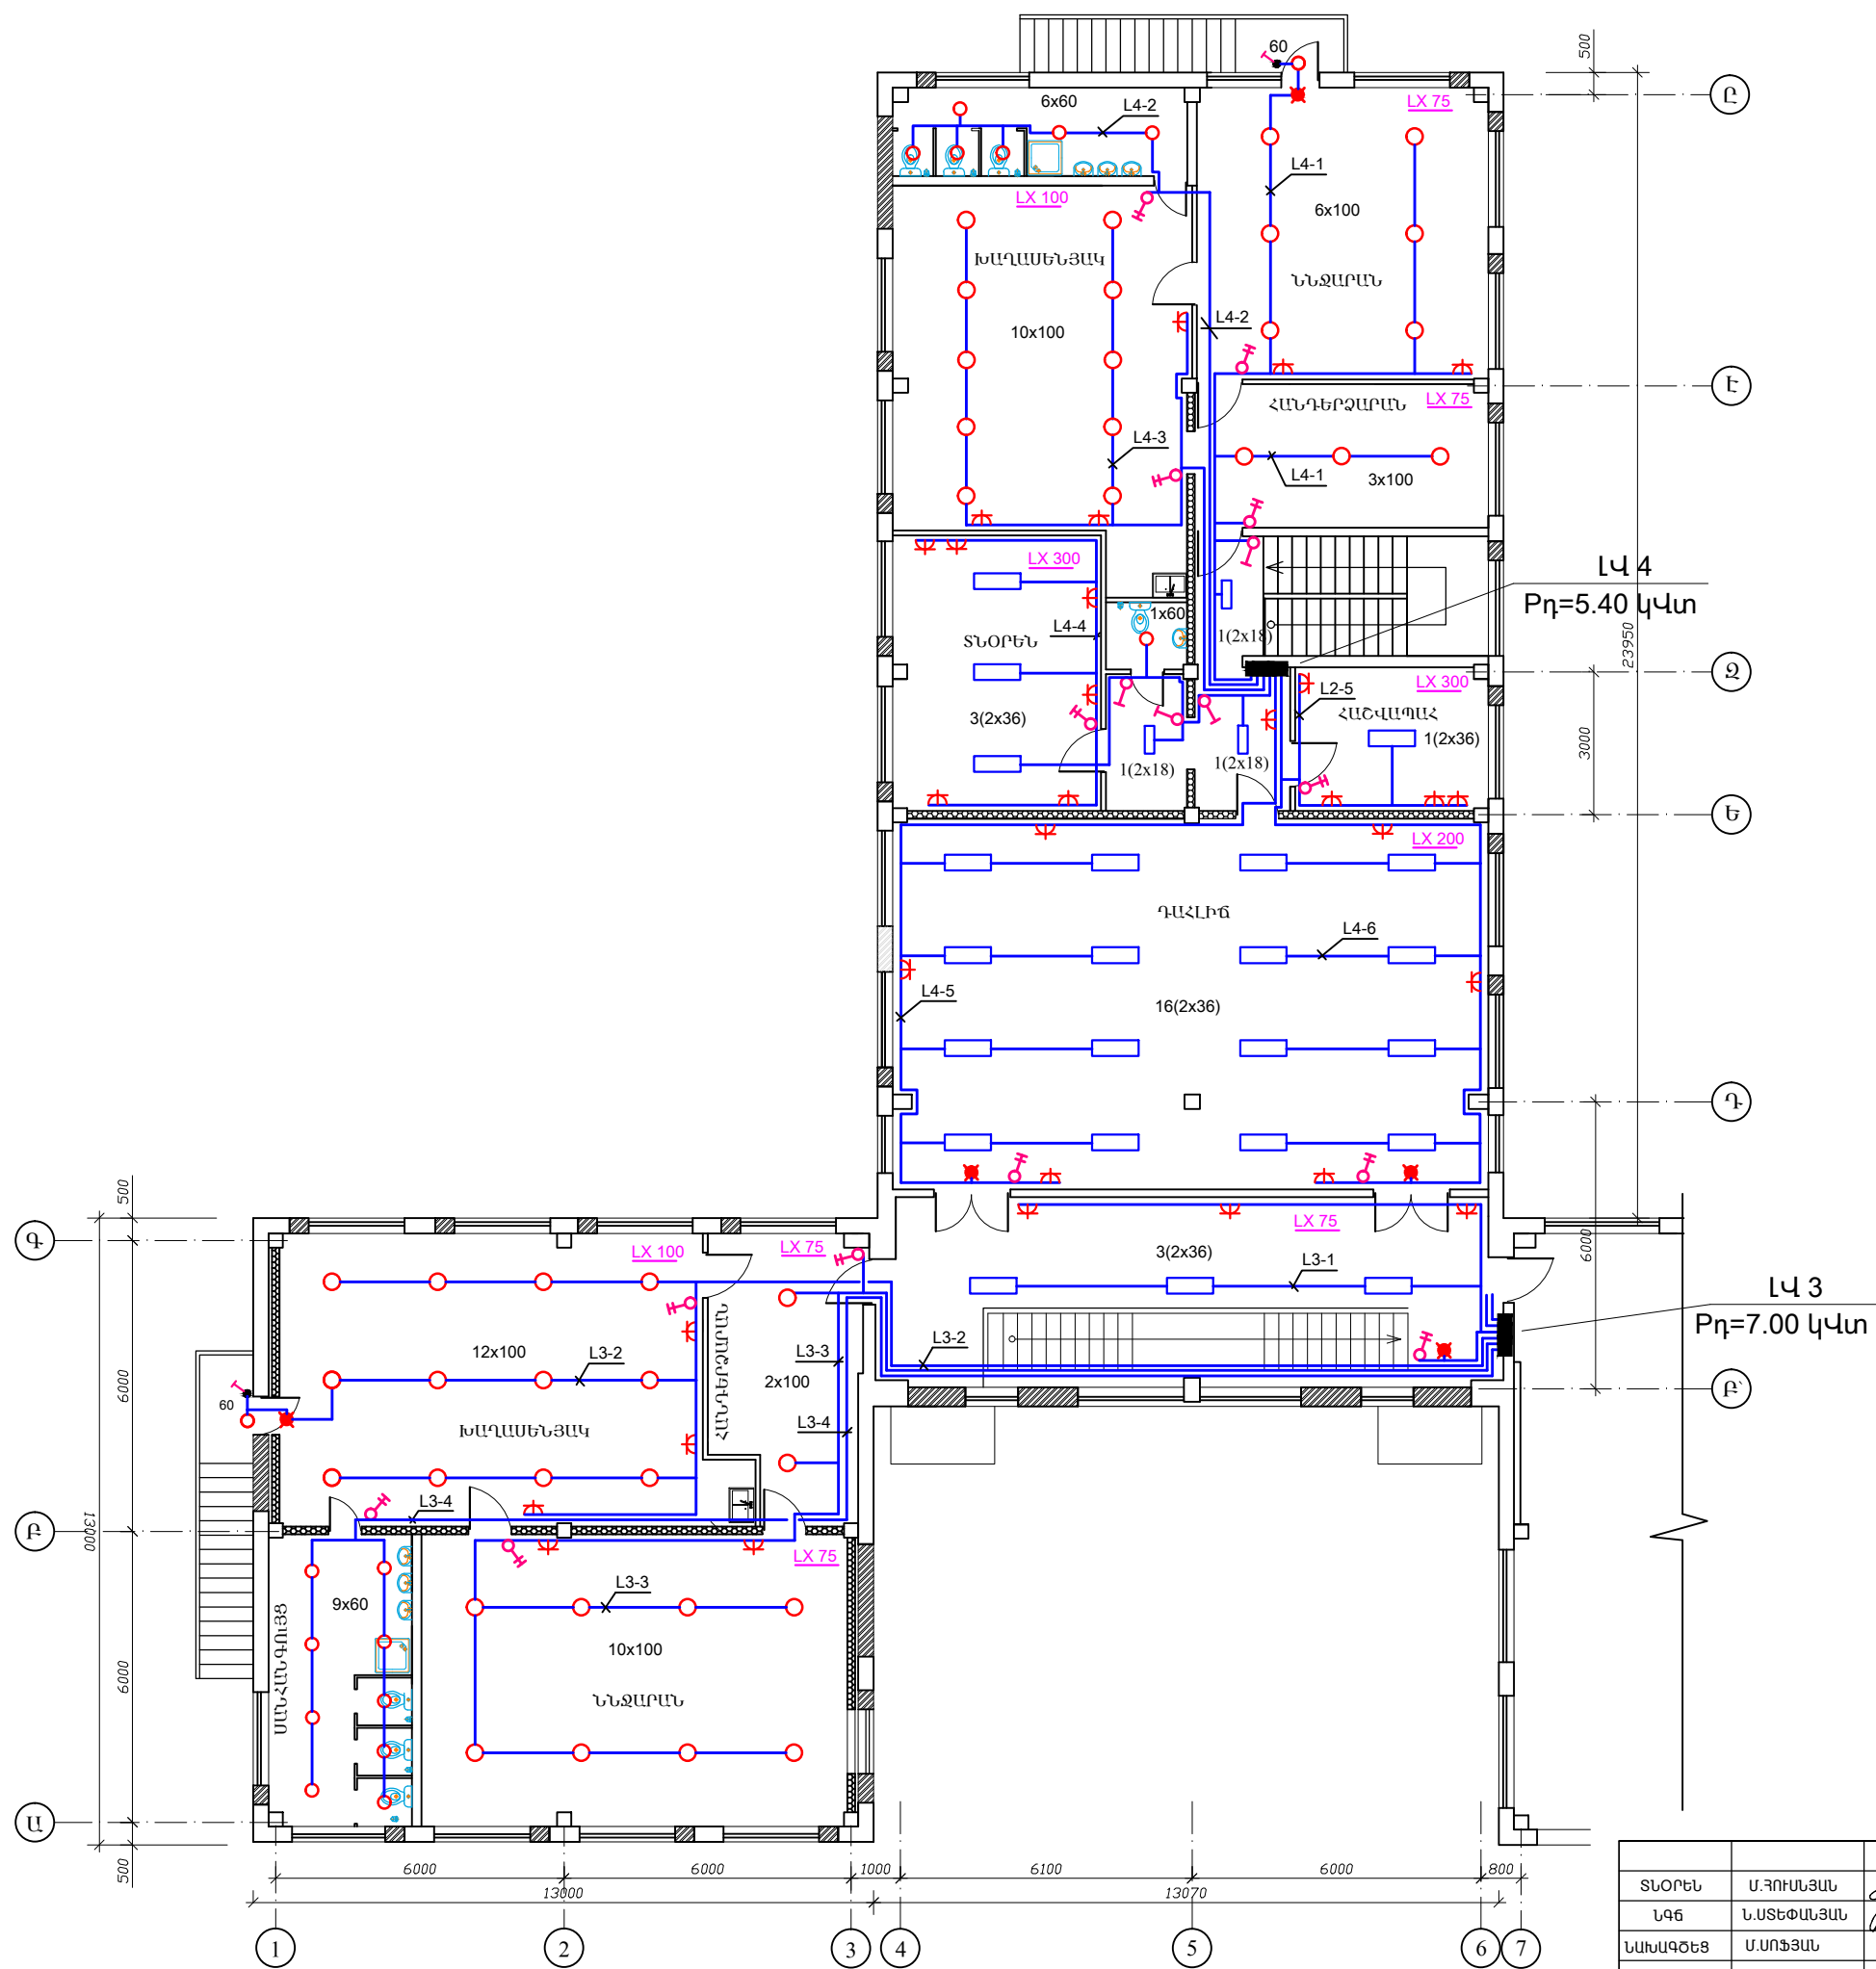

ՏՆՕՐԵՆ	Մ.ՅՈՒՍԵՍՅԱՆ		TQC - 06 ՃԱՄԲԱՐԱԿԻ ԹԻՎ 3 ՄԱՆԿԱՊԱՐՏԵԶԻ ՎԵՐԱԿԱՌՈՒՅՈՒՄ			
ԼՊԵ	Ն.ԱՍԵԹԱՆՅԱՆ		ԷԼԵԿՏՐԱՏԵԽՆԻԿԱԿԱՆ ՄԱՍ		ՓՈՒԼ	ԹԵՐԹ
ՆԱԽԱԳԾԵՑ	Մ.ՍՈՖՅԱՆ				ԱՆ	5
			ԷԼԵԿՏՐԱՌԻՍԱԿՈՐՈՒԹՅԱՆ 2-րդ հարկի հատակագիծ		«ՄԱՌԱ ԵՎ ԴՈՒՍՏՐԵՐ» ՍՊԸ	
						6