


ՀԱԿԱՀՐԴԵՀԱՅԻՆ ԱԶԴԱՆՇԱՆՈՒՄ:  
ՄՈՆՏԱԺԱՅԻՆ ՍԽԵՄԱ

ՄՈՆՏԱԺԱՅԻՆ ՍԽԵՄԱ

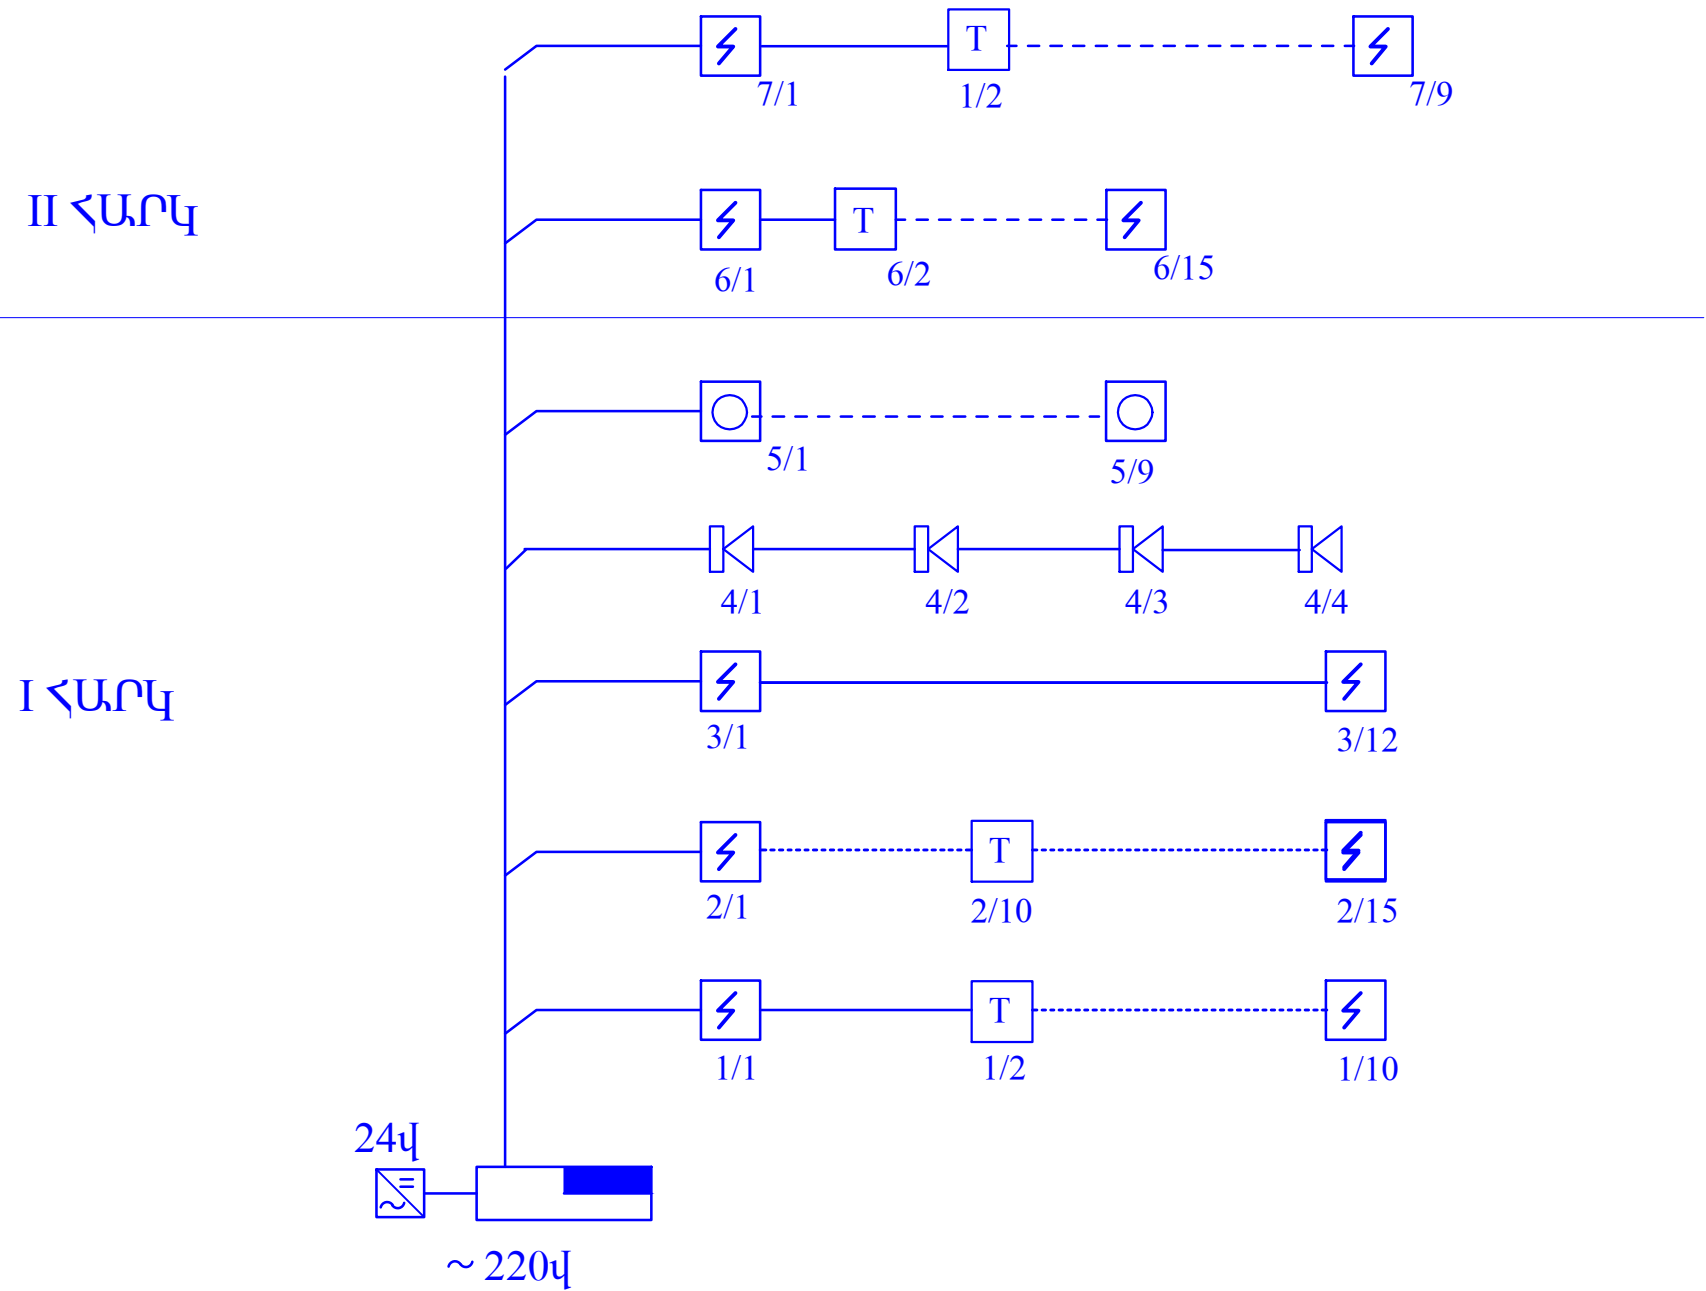

Պ Ա Յ Մ Ա Ն Ա Կ Ա Ն Ն Շ Ա Ն Ն Ե Ր

- 20 Մուտքանի հսկիչ պանելի LSD ստեղծագործություն
- Հրդեհային ծխային ազդասարք
- Հրդեհային ջնրմային ազդասարք
- Հրդեհային ձեռքի ազդասարք
- Հրդեհային լուսաձայնային ազդասարք
- Հրդեհային ազդասարքների ճառագայթի համարը և քանակը

ՏՆՕՐԵՆ	Մ.ՀՈՒՄՆՅԱՆ		TGQ - 06 ՃԱՄԲԱՐԱԿԻ ԹԻՎ 3 ՄԱՆԿԱՊԱՐՏԵԶԻ ՎԵՐԱԿԱՌՈՒՅՈՒՄ			
ԼԳՑ	Լ.ՍՏԵՓԱՆՅԱՆ					
ՆԱԽԱԳԾԵՑ	Մ.ՍՈՖՅԱՆ		Հակահրդեհային ազդանշանում	ՓՈՒԼ	ԹԵՐԹ	ԹԵՐԹԵՐ
				ԱՆ	ՀԱ-2	4
			Մոնտաժային սխեմա		«ՄԱՌԱ ԵՎ ԴՈՍՏՐԵՐ» ՍՊԸ	