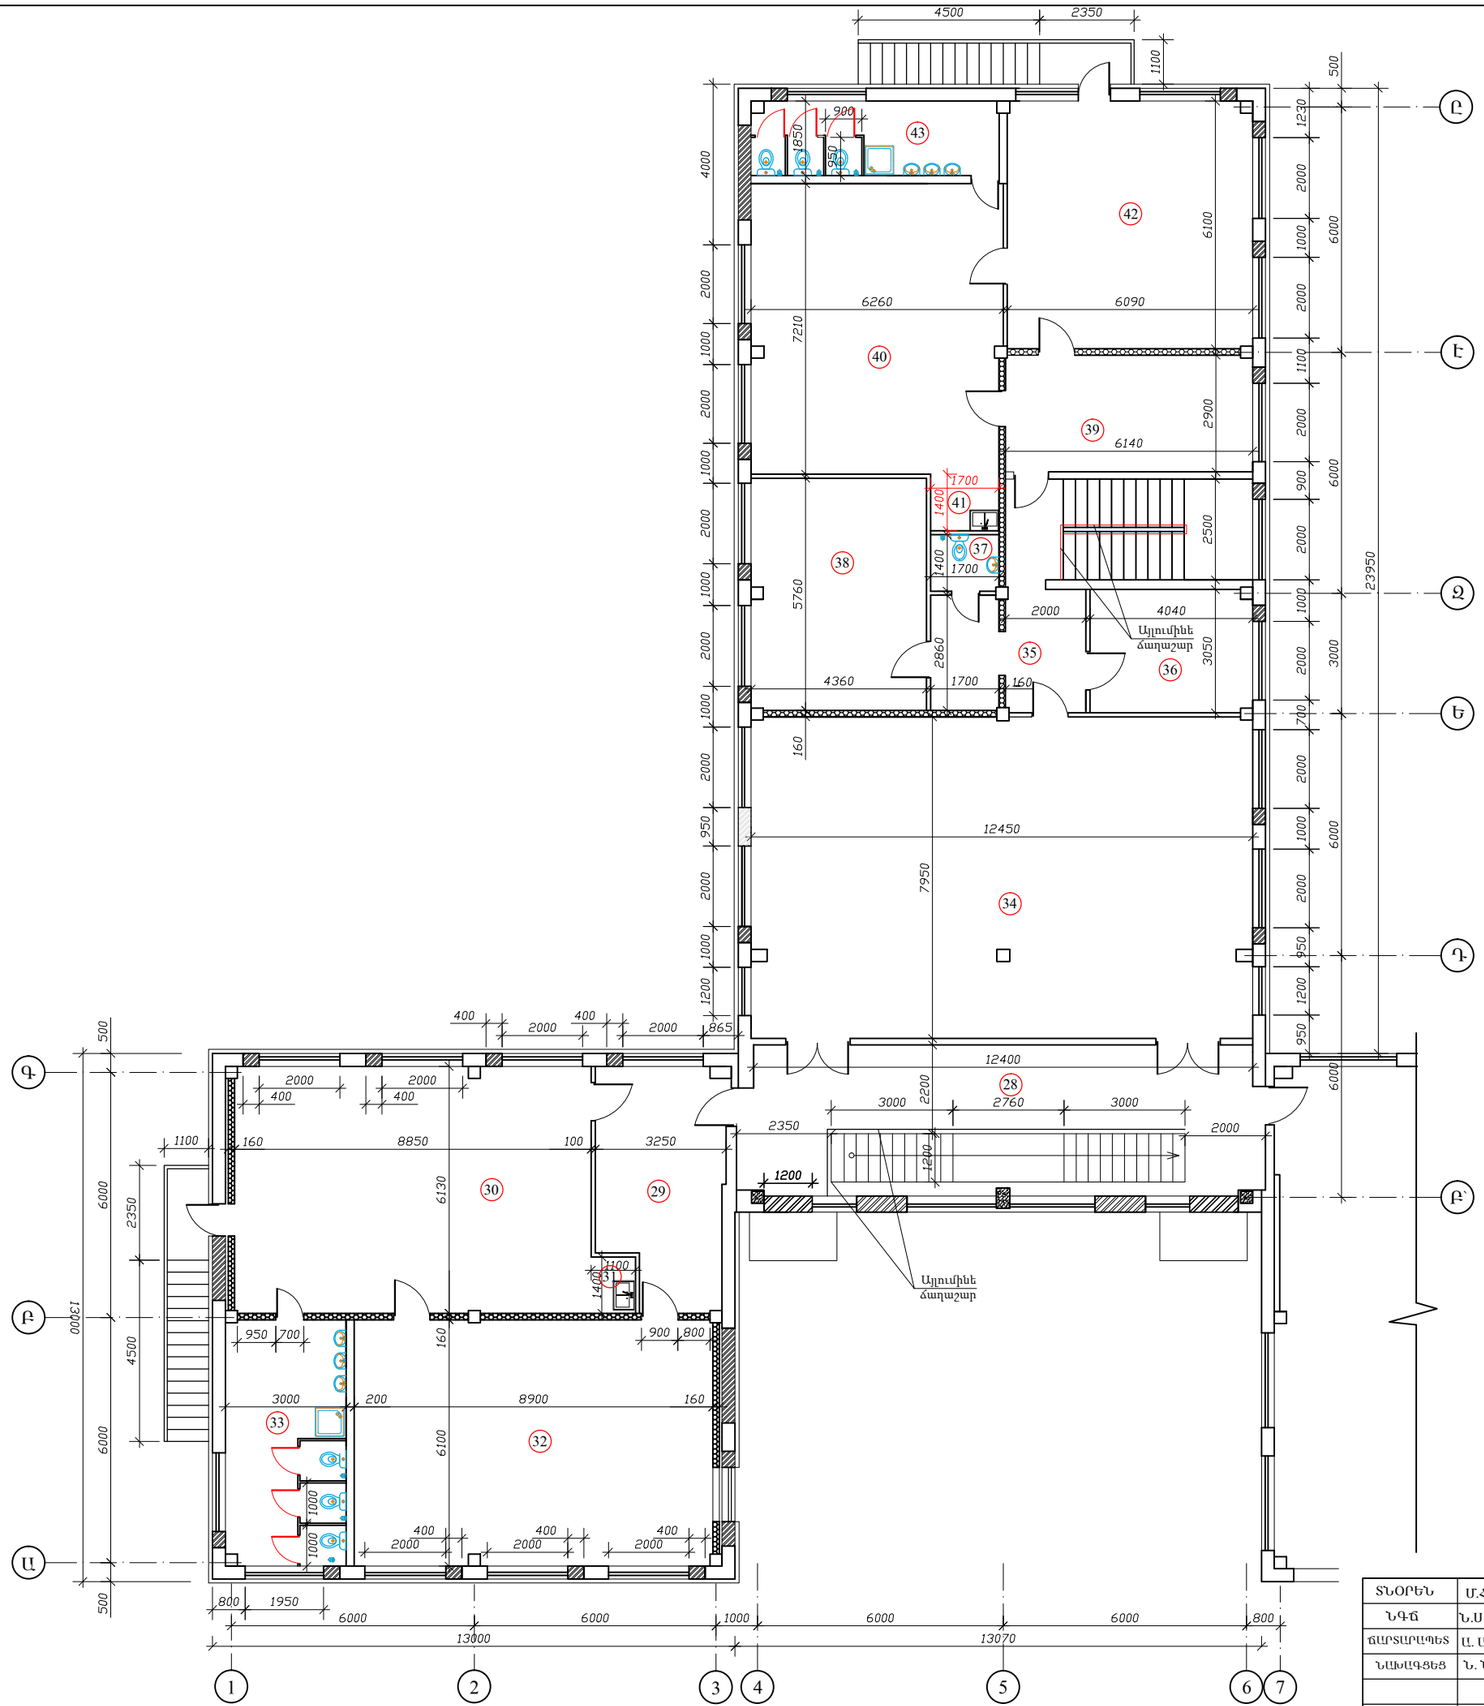

ԵՐԿՐՈՐԴ ՀԱՐԿԻ ՀԱՏԱԿԱԳԻԾ:

ԱՆՎԱՆԱՑՈՒՑԱԿ

28	ՄԻՋԱՆՑՔ	37.8մ²
29	ՀԱՆԴԵՐՁԱՐԱՆ	18.1մ²
30	ԽԱՂԱՍԵՆՅԱԿ	54.7մ²
31	ԽՈՀԱՆՈՑ	1.54մ²
32	ՆՆՋԱՐԱՆ	54.4մ²
33	ՍԱՆՀԱՆԳՈՒՅՑ	18.3մ²
34	ԴԱՀԻՃ	99.3մ²
35	ՄԻՋԱՆՑՔ	11.2մ²
36	ՄԵԹՈԴ. ԿԱԲԻՆԵՏ	12.4մ²
37	ՍԱՆՀԱՆԳՈՒՅՑ	2.4մ²
38	ՏՆՕՐԵՆ	25.0մ²
39	ՀԱՆԴԵՐՁԱՐԱՆ	17.8մ²
40	ԽԱՂԱՍԵՆՅԱԿ	44.8մ²
41	ԽՈՀԱՆՈՑ	2.4մ²
42	ՆՆՋԱՐԱՆ	37.6մ²
43	ՍԱՆՀԱՆԳՈՒՅՑ	11.4մ²

ՋԵՌՈՒՑՄԱՆ ԽՈՂՈՎԱԿՆԵՐԻ ՊԱՏՅԱՆ

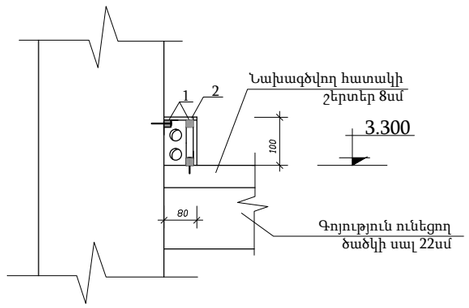

1. Փայտե չորսու 30x30մմ, (ձգված պատին դյուբելով) - 760գծ.մ
2. ՄԴՖ 10մմ հաստությամբ - 46.0մ²

— Շարվող պատեր
— Կառուցվող դիափրագմա
— Կառուցվող միջնորմեր

ՏՆՕՐԵՆ	Մ.ՀՈՒՄՆՅԱՆ		TGQ - 06 ՃԱՄԲԱՐԱԿԻ ԹԻՎ 3 ՄԱՆԿԱՊԱՐՏԵԶԻ ՎԵՐԱԿԱՌՈՒՑՈՒՄ		
ՆԳՃ	Ն.ՍՏԵՓԱՆՅԱՆ				
ՃԱՐՏԱՐԱՊԵՏ	Ա. ԱՂԱՋԱՆՅԱՆ		ՃԱՐՏԱՐԱՊԵՏԱՇԻՆԱՐԱՐԱԿԱՆ ՄԱՍ	ՓՈՒԼ	ԹԵՐԹ	ԹԵՐԹԵՐ
ՆԱԽԱԳԾԵՑ	Ն. ՆՇԱՆՅԱՆ			ԱՆ	ՃՇ-11	49
			1-ԻՆ ՀԱՐԿԻ ՀԱՏԱԿԱԳԻԾ:	«ՄԱՌԱ ԵՎ ԴՈՒՏՐԵՐ» ՍՊԸ	