


ՃԱԿԱՏ 1-6:



ՃԱԿԱՏ 6-1:

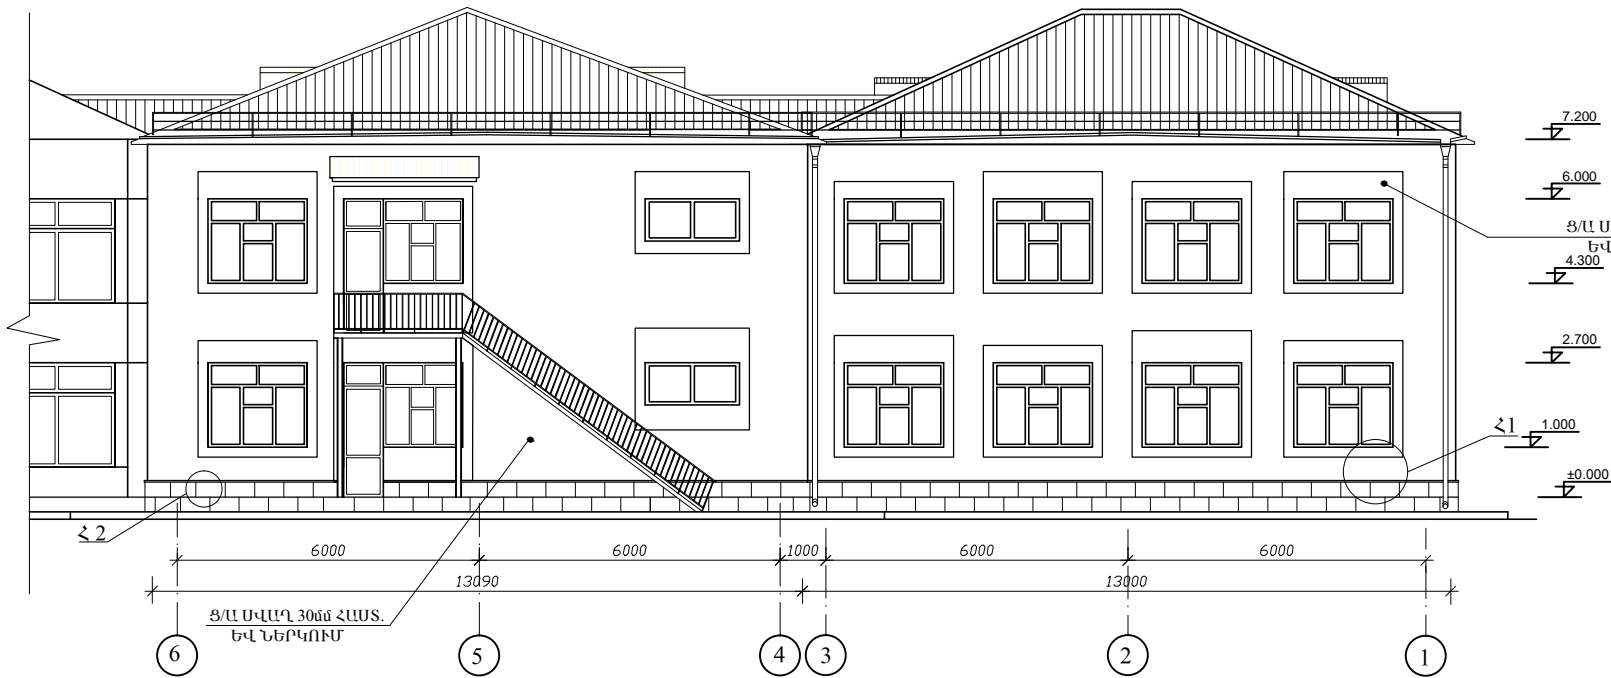


ՓՔԱՊԵՈՒԽՏԵ ՍԱԼԻԿՆԵՐԻ ՏԵՂԱԴՐՈՒՄԻՑ ԱՌԱՋ ՄԱՔՐԵԼ ՊԱՏԻ ՊԱՆԵԼՆԵՐԻ ԿԱՐԱՆՆԵՐԸ ԱՐՏԱՔԻՆ ԿՈՂՄԻՑ ԵՎ ՊԱՆԵԼԻ ՄԱԿԵՐԵՎՈՒՅԹՆԵՐԸ ՇԱՐԺՎՈՂ ՏՈՒՖԵ ԵՐԵՍԱՊԱՏՄԱՆ ՍԱԼԻԿՆԵՐԻՑ:

ԴՅՈՒՐԵԼ ՓՔԱՊԵՈՒԽՏԸ ԱՄՐԱՅՆԵԼՈՒ ՀԱՄԱՐ 1=200մմ - 5600 hսսս


ՑԵՄԵՆՏԱՎԱՋԵ ՇԱՂԱԽԻ ԾԱԽՍԸ ՊԱՆԵԼՆԵՐԻ ՄԱԿԵՐԵՍԸ ՀԱՐԹԵՑՆԵԼՈՒ ՀԱՄԱՐ - 2մ³

ՏՈՒՖԵ ՍՐԲԱՏԱԸ ՔԱՐԵՐԻ ՄԱՔՐՈՒՄ ԱՎԱՋԵՇԻԹՈՎ - 40.0մ²

ԱՐՏԱՔԻՆ ՊԱՏԻ ԿՐՎԱԾՔ:
ՀԱՆԳՈՒՅՑ 1

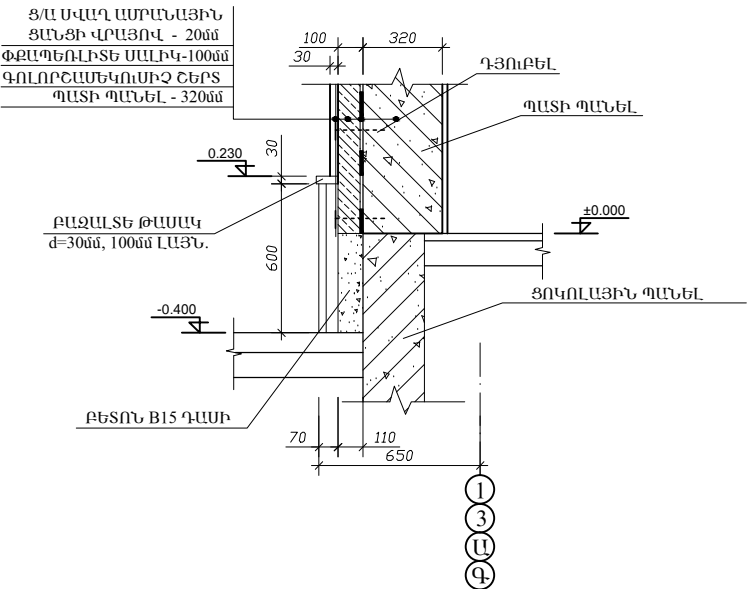

ՀԱՆԳՈՒՅՑ 2

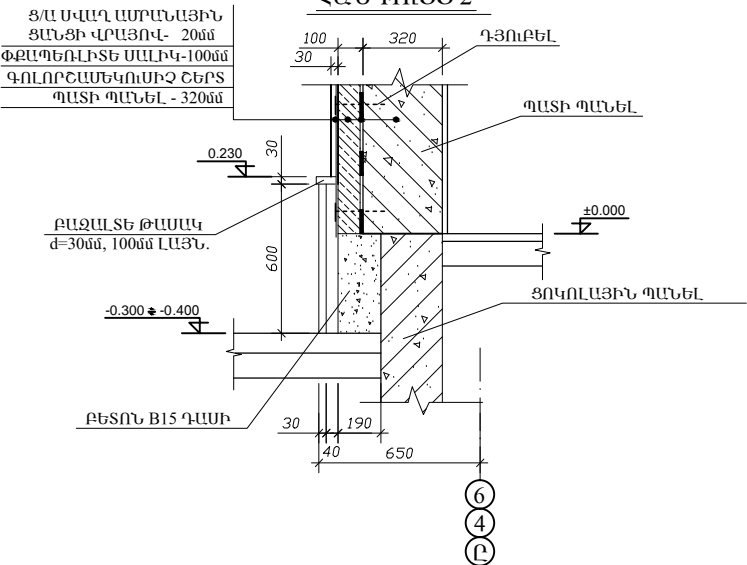

1. ԱՐՏԱՔԻՆ ՊԱՏԵՐԻ ՋԵՐՄԱՄԵԿՈՒՄԱՅՈՒՄ ՓՔԱՊԵՈՒԽՏԵ ՍԱԼԻԿՆԵՐՈՎ 100մմ (2x50մմ) ՀԱՍՏ. - 620.0 մ²
2. ԳՈԼՈՐՇԱՄԵԿՈՒՄԻՉ ՇԵՐՏ ՊՈԼԻԵԹԻԼԵՆԱՅԻՆ ԹԱՂԱՆԹ - 620.0 մ²
3. ԱՐՏԱՔԻՆ ՊԱՏԵՐԻ ՍՎԱՂՈՒՄ Ց/Ա ՇԱՂԱԽՈՎ, ԱՄՐԱՆԱՅԻՆ Ø3Bp-I 100x100մմ ԲՋԻՋՆԵՐՈՎ, 30մմ ՀԱՍՏՈՒԹՅԱՄԲ - 440.0 մ²
4. ԱՐՏԱՔԻՆ ՊԱՏԵՐԻ ՍՎԱՂՈՒՄ Ց/Ա ՇԱՂԱԽՈՎ, ԱՄՐԱՆԱՅԻՆ Ø3Bp-I 100x100մմ ԲՋԻՋՆԵՐՈՎ, 40մմ ՀԱՍՏՈՒԹՅԱՄԲ - 165.0 մ²
5. ԱՐՏԱՔԻՆ ՇԵՊԵՐԻ ՍՎԱՂՈՒՄ Ց/Ա ՇԱՂԱԽՈՎ, ԱՄՐԱՆԱՅԻՆ Ø3Bp-I 100x100մմ ԲՋԻՋՆԵՐՈՎ, 230մմ ԼԱՅՆՈՒԹՅԱՄԲ - 341.5 գծ.մ
6. ԱՐՏԱՔԻՆ ՊԱՏԵՐԻ ՆԵՐԿՈՒՄ (ԳՈՐՆԱՎՈՐ) ՖԱՍԱԴԱՅԻՆ ՆԵՐԿՈՎ, ԾԵՓԱՍԱԾ-ԿՈՍՈՎ, ՇԵՊԵՐԻ ՀԵՏ ՄԻԱՄԻՆ, ԱՆԿՅՈՒՆԱԿՆԵՐԻ ԿԻՐԱՌՄԱՄԲ - 687.0 մ²
7. ՈՐՄՆԱԽԱՐԻՄԻԻ ԵՐԵՍԱՊԱՏՈՒՄ ԲԱՋԱԼՏԵ ՍԱԼԵՐՈՎ d=30մմ - 71.0մ²
- ԲԵՏՈՆ B15 ԴԱՄԻ - 6.6մ³
8. ԲԱՋԱԼՏԵ ԹԱՍԱԿ d=30մմ, 100մմ ԼԱՅՆՈՒԹՅԱՄԲ - 120.0գծ.մ
9. ԴԻԱՖՐԱԳՄԱՆԵՐԻ ՍՅՈՒՆԵՐԻ ՑԵՄԵՆՏԱՎԱՋԵ ՍՎԱՂ ԼԱՐԱՅԻՆ ՑԱՆՑԻ ՎՐԱՅՈՎ - 54.0 մ²
10. ԿՈՅՈՒՂՈՒ ԿԱՆԳՆԱԿՆԵՐԻ ԵՎ ՕԴԱՏԱՐՆԵՐԻ ԵՐԵՍԱՊԱՏՈՒՄ ՋՐԱԿԱՅՈՒՆ ԳԻՊԱՍՏՎԱՐԱԹՂԹՈՎ (d=12.2մմ), ՄԵՏԱՂԱԿԱՆ ՀԻՄՆԱԿՄԱՂՔՈՎ -30.0 մ²

ՏՆՕՐԵՆ	Մ.ՀՈՒՄՆՅԱՆ	<i>Սև</i>	TGQ - 06 ՃԱՄԲԱՐԱԿԻ ԹԻՎ 3 ՄԱՆԿԱՊԱՐՏԵԶԻ ՎԵՐԱԿԱՌՈՒՅՈՒՄ		
ՆԳՃ	Ն.ՍՏԵՓԱՆՅԱՆ	<i>Սև</i>	ՃԱՐՏԱՐԱՊԵՏԱԾՆԱՐԱՐԱԿԱՆ ՄԱՍ		
ՃԱՐՏԱՐԱՊԵՏ	Ա. ԱՂԱՋԱՆՅԱՆ				
ՆԱԽԱԳՑԵՑ	Ն. ՆՇԱՆՅԱՆ		ՓՈՒԼ	ԹԵՐԹ	ԹԵՐԹԵՐ
			ԱՆ	ՃՇ-12	49
			ՃԱԿԱՏ 1-6, 6-1: ՀԱՆԳՈՒՅՑՆԵՐ:		
			«ՄԱՌԱ ԵՎ ԴՈՒՍՏՐԵՐ» ՍՊԸ		