
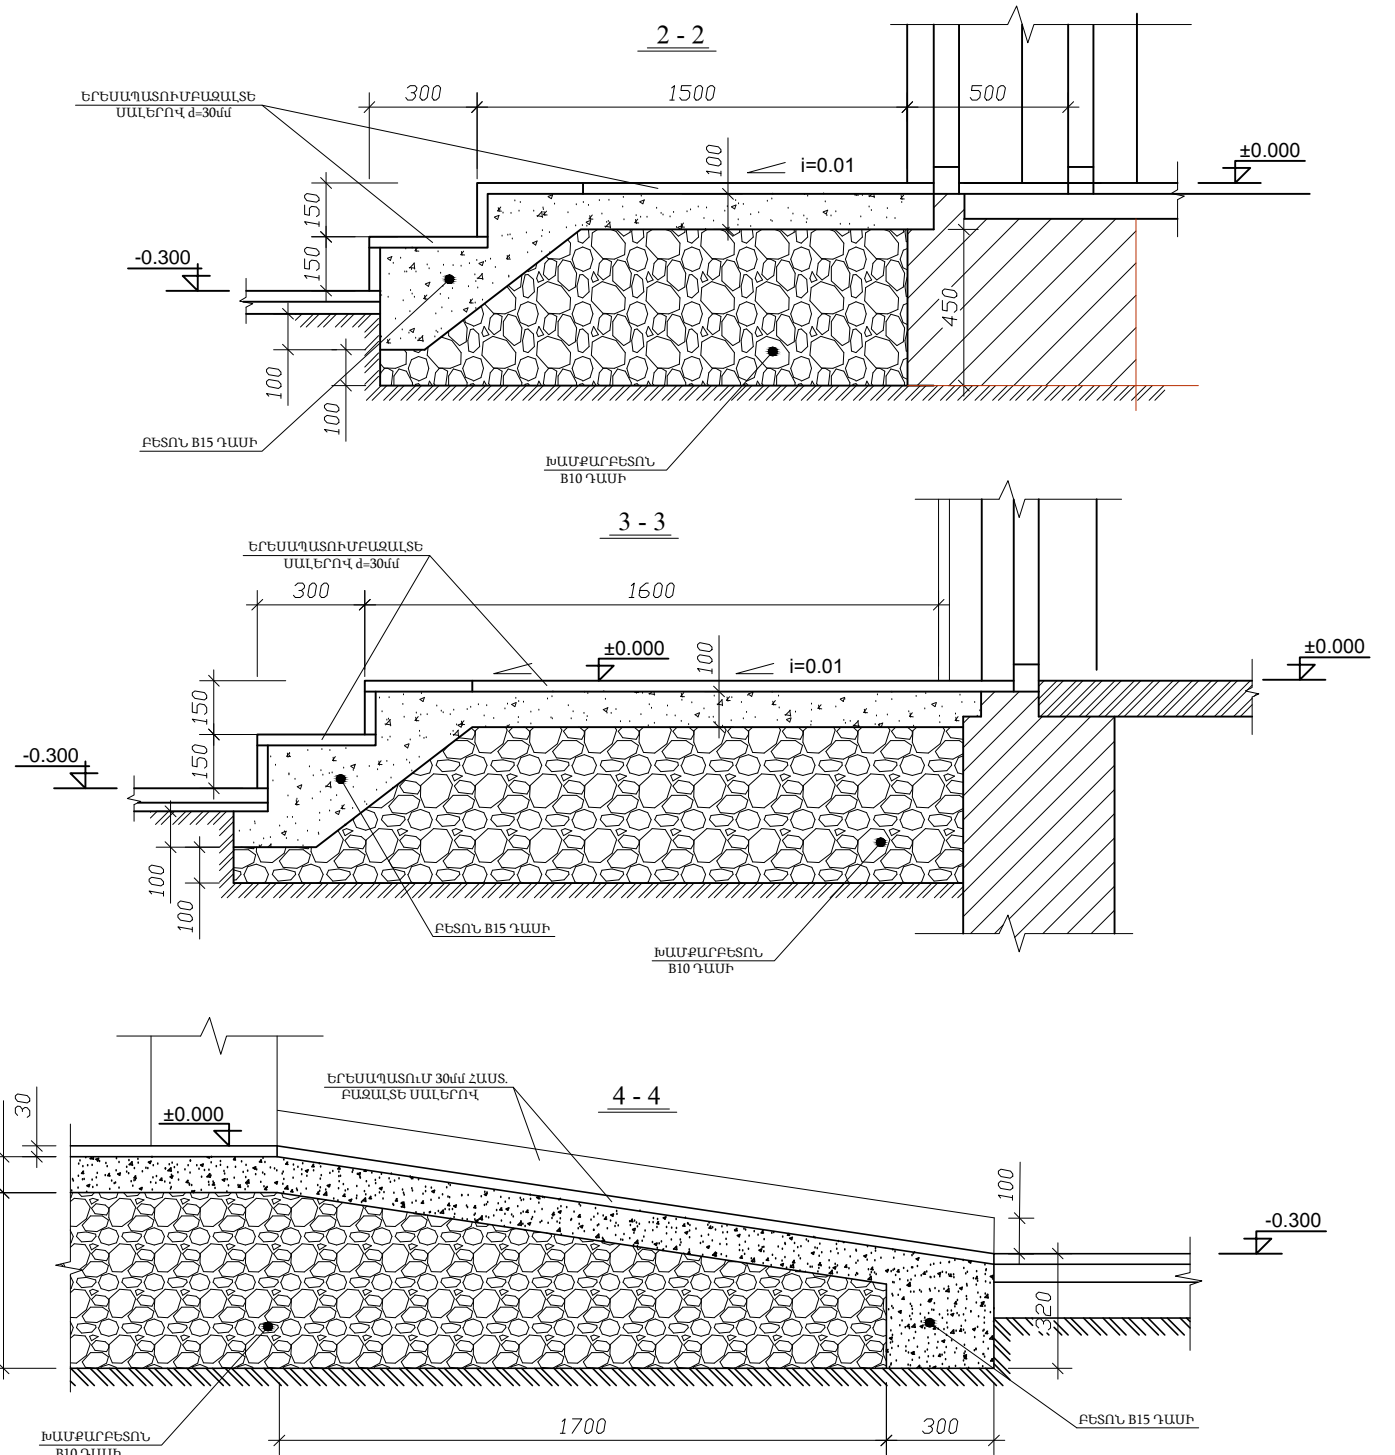


- 3/Ա ՀԱՐԹԵՑՆՈՂ ՇԵՐՏ, ԱՄՐԱՆԱՅԻՆ՝ Ø3Bp I 150x150 ԲՋՋՈՎ ԶԱՆՑԻ ՎՐԱՅՈՎ, 30մմ ՀԱՍՏ. - 485.0մ²;
2. ՊԱՐԿՈՎ ՓԲԱՊԵՆԼԻՏ 200մմ ՀԱՍՏ. - 485.0մ²;
3. ՄԵԿ ՇԵՐՏ ՈՒՆԲԵՐՈՒԴ՝ ՏԱՔ ԲԻՏՈՒՄԱՅԻՆ, ՄԱԾԻԿՈՎ - 487.0մ²:

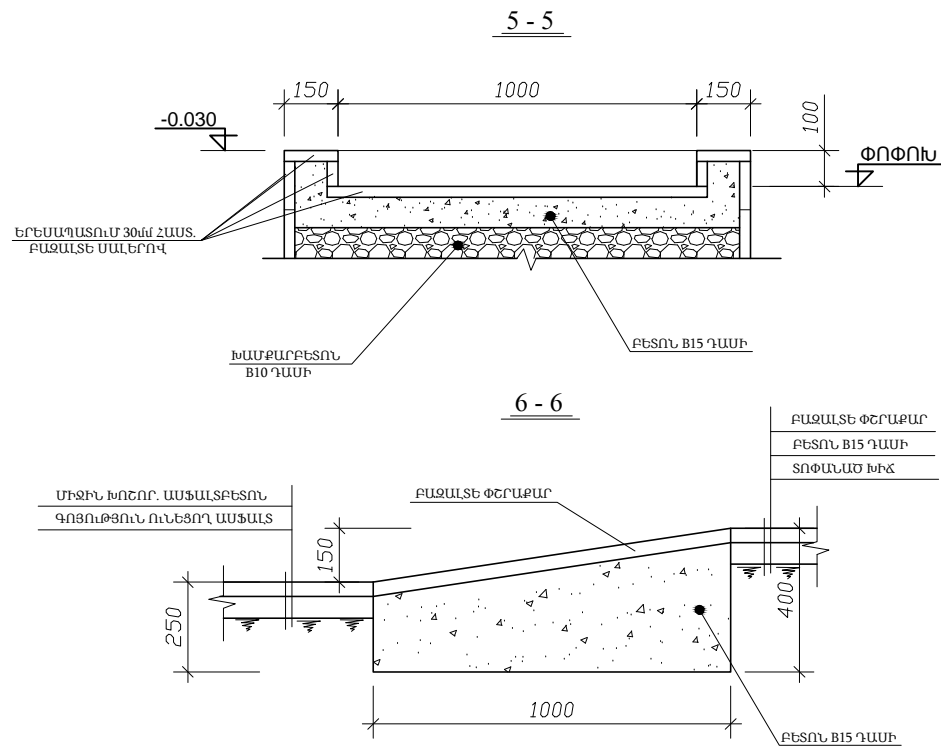

- ԳՈՅՈՒԹՅՈՒՆ ՈՒՆԵՑՈՂ ԲԵՏՈՆԵ ԱՍՏԻՃԱՆՆԵՐԻ ՔԱՆԴՈՒՄ - 3.5մ³:
- III ԿԱՐԳԻ ԳՐՈՒՆՏԻ ՓՈՐՈՒՄ ՁԵՌՔՈՎ (ԱՍՏԻՃԱՆՆԵՐԻ ԵՎ ԹԵՔԱՀԱՐԹԱԿՆԵՐԻ ՀԱՄԱՐ) - 6.5մ³:
- ԱՍՏԻՃԱՆՆԵՐԻ ԵՎ ԹԵՔԱՀԱՐԹԱԿՆԵՐԻ ԽԱՄՔԱՐԲԵՏՈՆԵ ՀԻՄՔ B10 ԴԱՍԻ - 9.2մ³:
- ԲԵՏՈՆ B15 ԴԱՍԻ - 3.5մ³:
- ԱՍՏԻՃԱՆԱՀԱՐԹԱԿՆԵՐԻ ԵՎ ԹԵՔԱՀԱՐԹԱԿՆԵՐԻ ԵՐԵՍԱՊԱՏՈՒՄ 30մմ ՀԱՍՏ. ԲԱԶԱԼՏԵ ՍԱԼԵՐՈՎ - 17.50մ²:
- ԱՍՏԻՃԱՆՆԵՐԻ ԵՐԵՍԱՊԱՏՈՒՄ 30մմ ՀԱՍՏ. ԲԱԶԱԼՏԵ ՍԱԼԵՐՈՎ - 10.0մ²:
- ԱՍՏԻՃԱՆՆԵՐԻ ԵՎ ԹԵՔԱՀԱՐԹԱԿՆԵՐԻ ԿՈՂԱՅԻՆ ՊԱՏԵՐԻ ԵՐԵՍԱՊԱՏՈՒՄ 30մմ ՀԱՍՏ. ԲԱԶԱԼՏԵ ՍԱԼԵՐՈՎ - 5.0մ²:

ՏՆՕՐԵՆ	ՄՀՈՒՄՆՅԱՆ	ՏԵԽՆԻԿԱԿԱՆ	TGQ - 06 ՃԱՄՔԱՐԱԿԻ ԹԻՎ 3 ՄԱՆԿԱՊԱՐՏԵԶԻ ՎԵՐԱԿԱՌՈՒՅՈՒՄ			
ՆԳՃ	Ն.ՍՏԵՓԱՆՅԱՆ	ՏԵԽՆԻԿԱԿԱՆ	ՃԱՐՏԱՐԱՊԵՏԱԾԻՆԱՐԱՐԱԿԱՆ ՄԱՍ			
ՆԱԽԱԳԵՑ	Ն.ՆՇԱՆՅԱՆ	ՏԵԽՆԻԿԱԿԱՆ	ՓՈՒԼ			
ՍՏՈՒԳԵՑ	Ն.ՍՏԵՓԱՆՅԱՆ	ՏԵԽՆԻԿԱԿԱՆ	ԹԵՐԹ			
			ՄՆ			
			ՃՇ-14			
			ԹԵՐԹԵՐ			
			49			
			ԿՏՐՎԱԾՔ 1-1, 2-2, 3-3:			
			«ՄԱՌԱ ԵՎ ԴՈՒՍՏՐԵՐ» ՍՊՈ			