


ԵՐԿՐՈՐԴ ՀԱՐԿԻ ԴՌՆԵՐԻ ԵՎ ՊԱՏՈՒՀԱՆՆԵՐԻ ՍԱԿՆԻՇԱՎՈՐՄԱՆ ՍԽԵՄԱ:


ԱՆՎԱՆԱՑՈՒՑԱԿ

28	ՄԻՋԱՆՅՔ	37.8մ²
29	ՀԱՆԴԵՐՉԱՐԱՆ	18.1մ²
30	ԽԱՂԱՍԵՆՅԱԿ	54.7մ²
31	ԽՈՀԱՆՈՑ	1.54մ²
32	ՆՆՋԱՐԱՆ	54.4մ²
33	ՍԱՆՀԱՆԳՈՒՅՑ	18.3մ²
34	ԴԱՀԻՃ	99.3մ²
35	ՄԻՋԱՆՅՔ	11.2մ²
36	ՄԵԹՈԴ. ԿԱԲՐԵՏ	12.4մ²
37	ՍԱՆՀԱՆԳՈՒՅՑ	2.4մ²
38	ՏՆՕՐԵՆ	25.0մ²
39	ՀԱՆԴԵՐՉԱՐԱՆ	17.8մ²
40	ԽԱՂԱՍԵՆՅԱԿ	44.8մ²
41	ԽՈՀԱՆՈՑ	2.4մ²
42	ՆՆՋԱՐԱՆ	37.6մ²
43	ՍԱՆՀԱՆԳՈՒՅՑ	11.4մ²

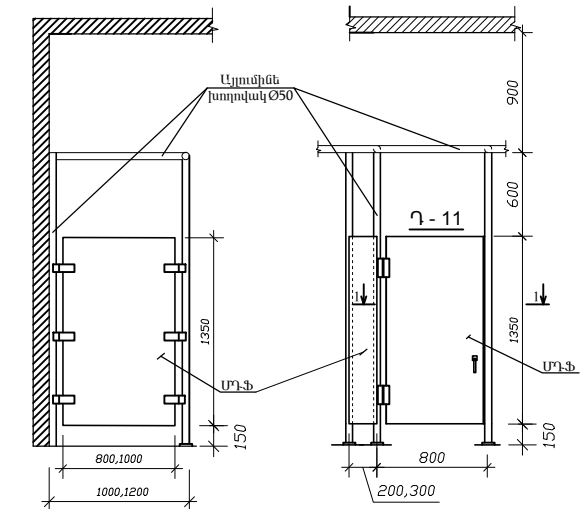


ՄԱՖ ԷԿՐԱՆ ՂՈՆԵՐՈՎ




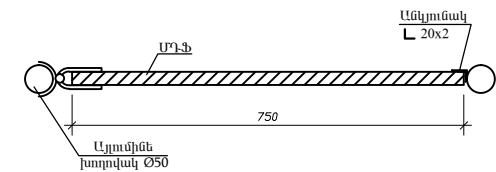

1-1



1. ԱԼՅՈՒՄԻՆԵ ԽՈՂՈՎԱԿ ԾՅՈ - 130.0գծ.մ
2. ԱԼՅՈՒՄԻՆԵ ԱՆԿՅՈՒՆԱԿ Լ20x2 - 17.0գծ.մ
3. ՄԴՖ 10մմ ՀԱՍՏ, ԸՆԴՀԱՆՈՒՐ - 22.0մ<sup>2</sup>
4. ԱԼՅՈՒՄԻՆԵ ԱՄՐԱԿՑԱՆ ԴԵՏԱԼՆԵՐ - 130հատ

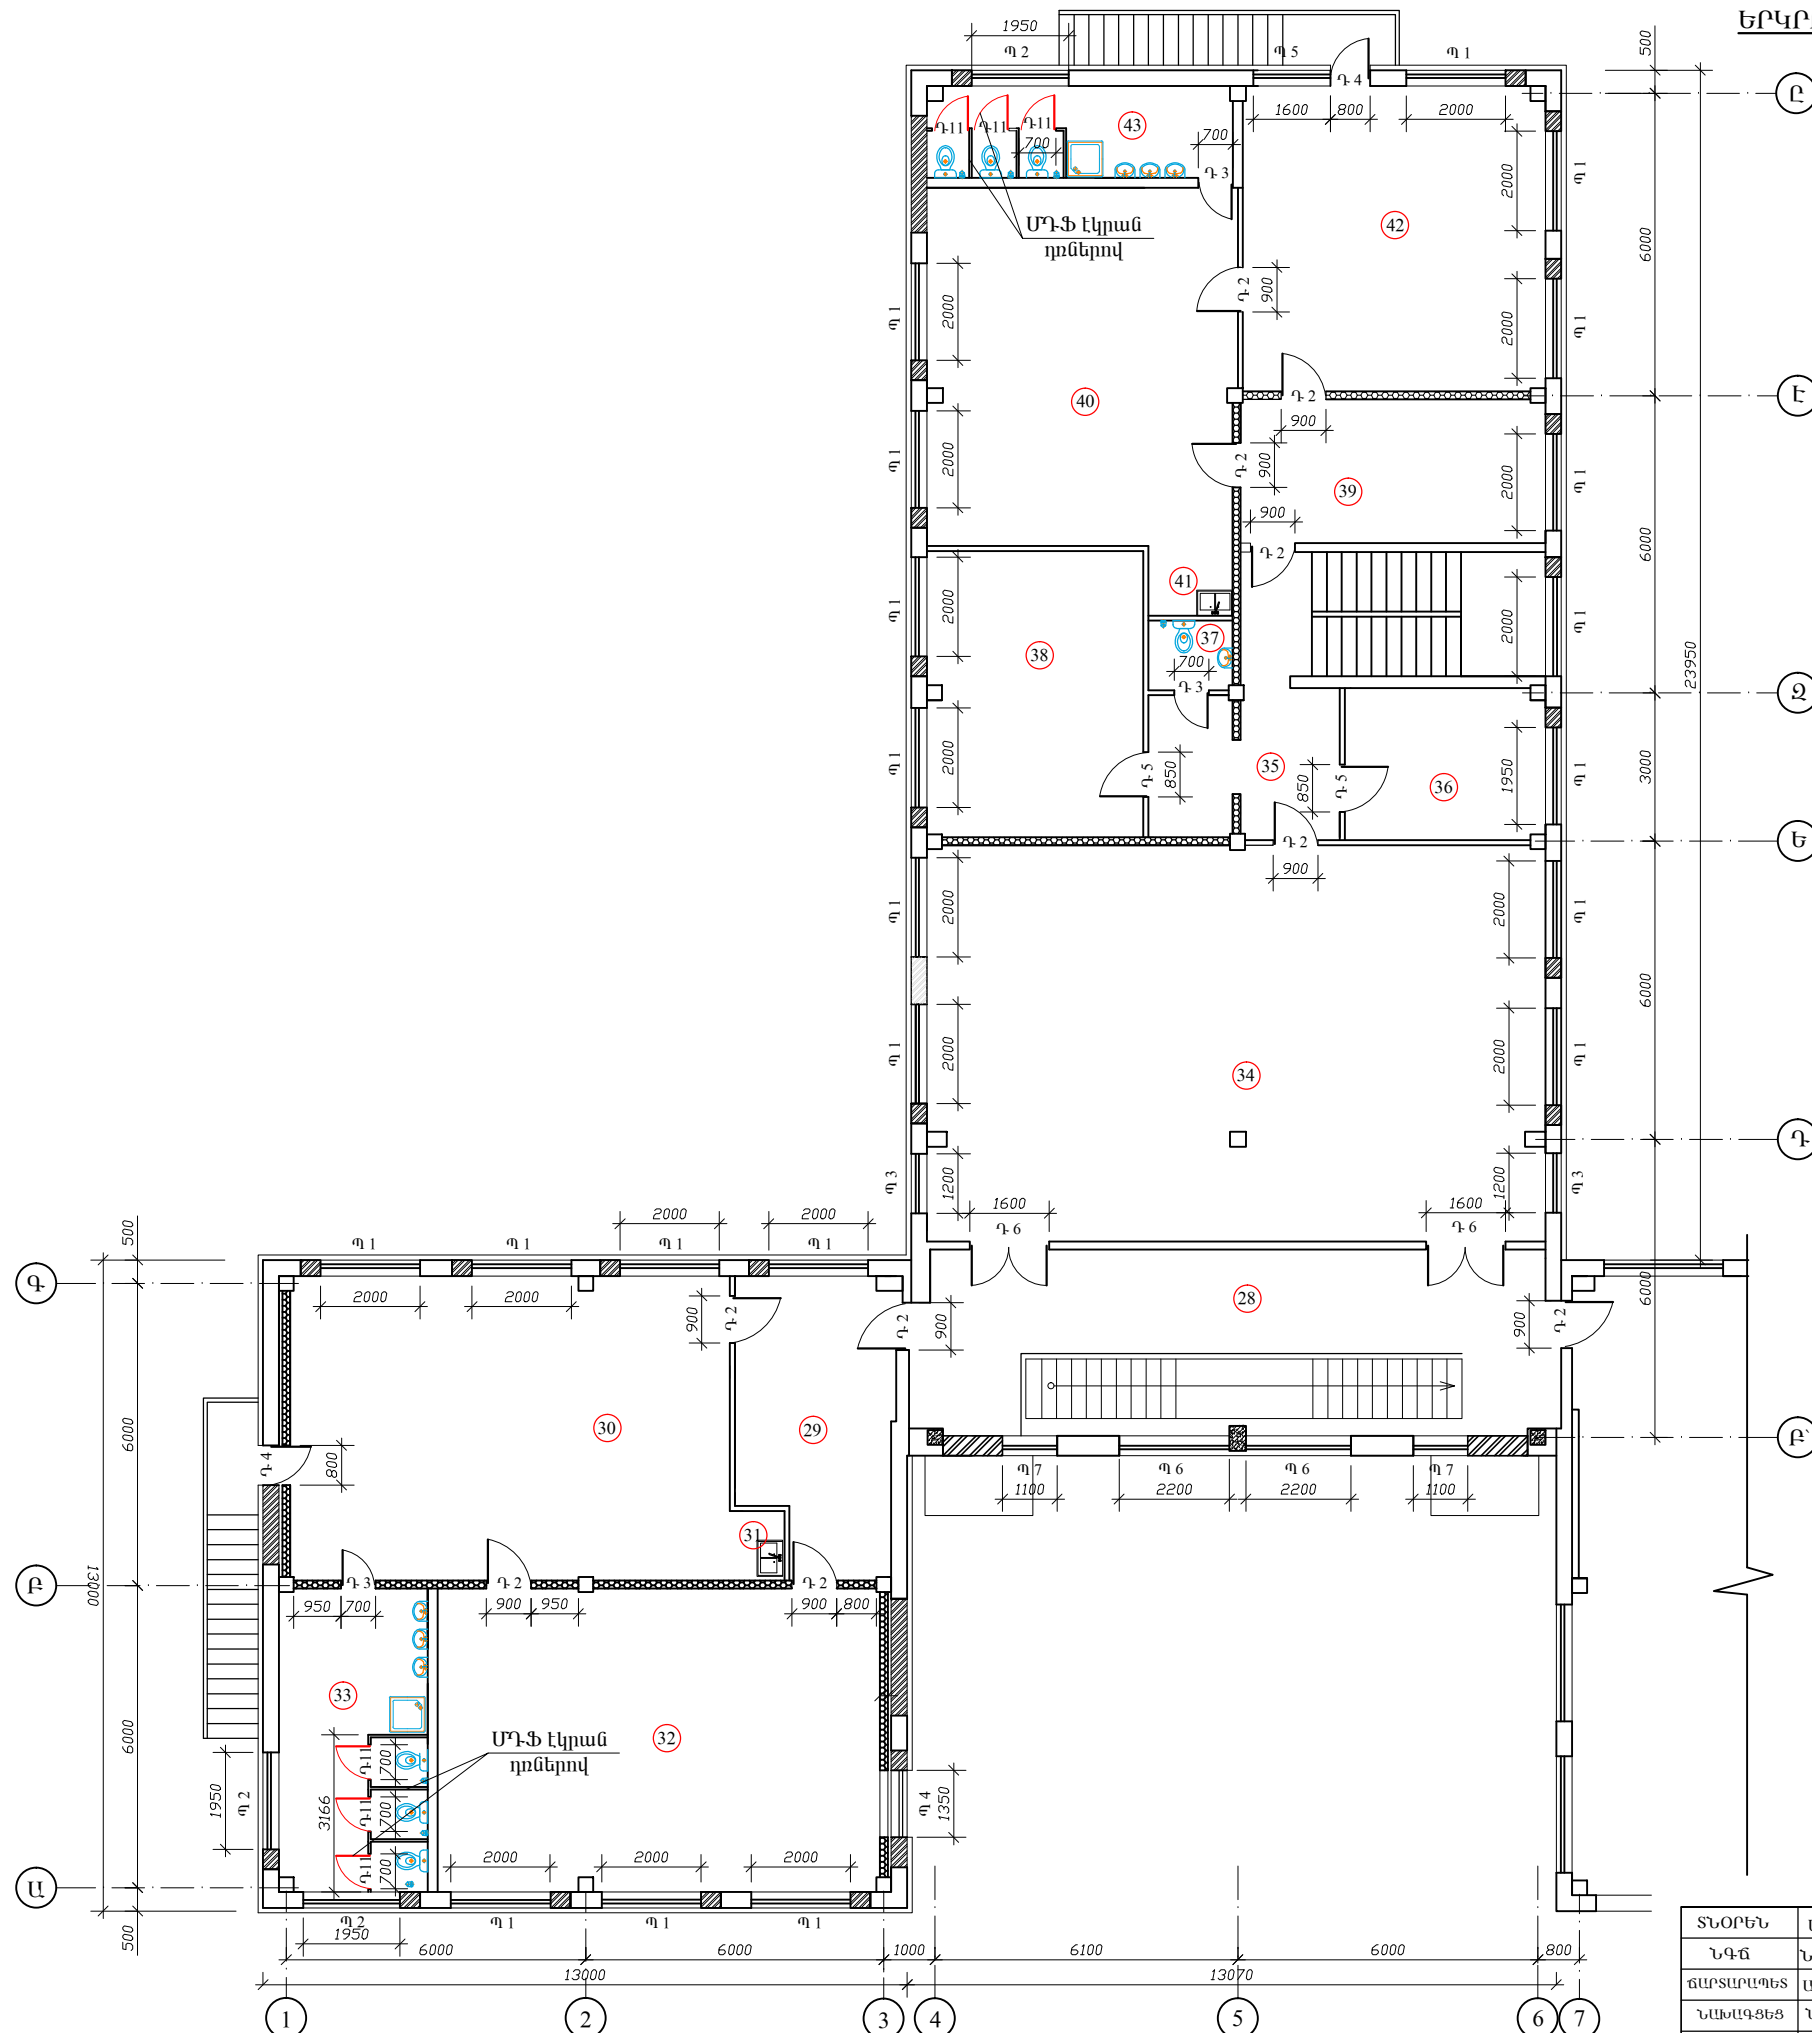 — Շարվող պատեր  
 — Կառուցվող դիաֆրագմա  
 — Կառուցվող միջնորմեր



ՏՆՕԲԵՆ	Մ.ՀՈՒՄՆՅԱՆ		TGQ - 06 ՃԱՄԲԱՐԱԿԻ ԹԻՎ 3 ՄԱՆԿԱՊԱՐՏԵԶԻ ՎԵՐԱԿԱՌՈՒՑՈՒՄ				
ՆԳՃ	Ն.ՍՏԵՓԱՆՅԱՆ		ՃԱՐՏԱՐԱՊԵՏԱԸՆԴԱՐԱՐԱԿԱՆ ՄԱՍ		ՓՈՒ	ԹԵՐԻԹ	ԹԵՐԹԵՐ
ՃԱՏԱՐԱՊԵՏ	Ա. ԱՎԱԶՅԱՆ				ԱՆ	ՃԵ-18	49
ՆԱԽԱԳԶԵՑ	Ն. ՆՇԱՆՅԱՆ		ԵՐԿՐՈՂԻ ՀԱՐԿԻ ԴՈՆԵՐԻ ԵՎ ՊԱՏՈՒՀԱՆՆԵՐԻ ՄԱԿՆԻՇԱԿՈՐՄԱՆ ՍԽԵՄԱ:		«ՄԱՍԿ ԵՎ ԴՈՒՍՏՐԵՐ» ՍՊՈ		