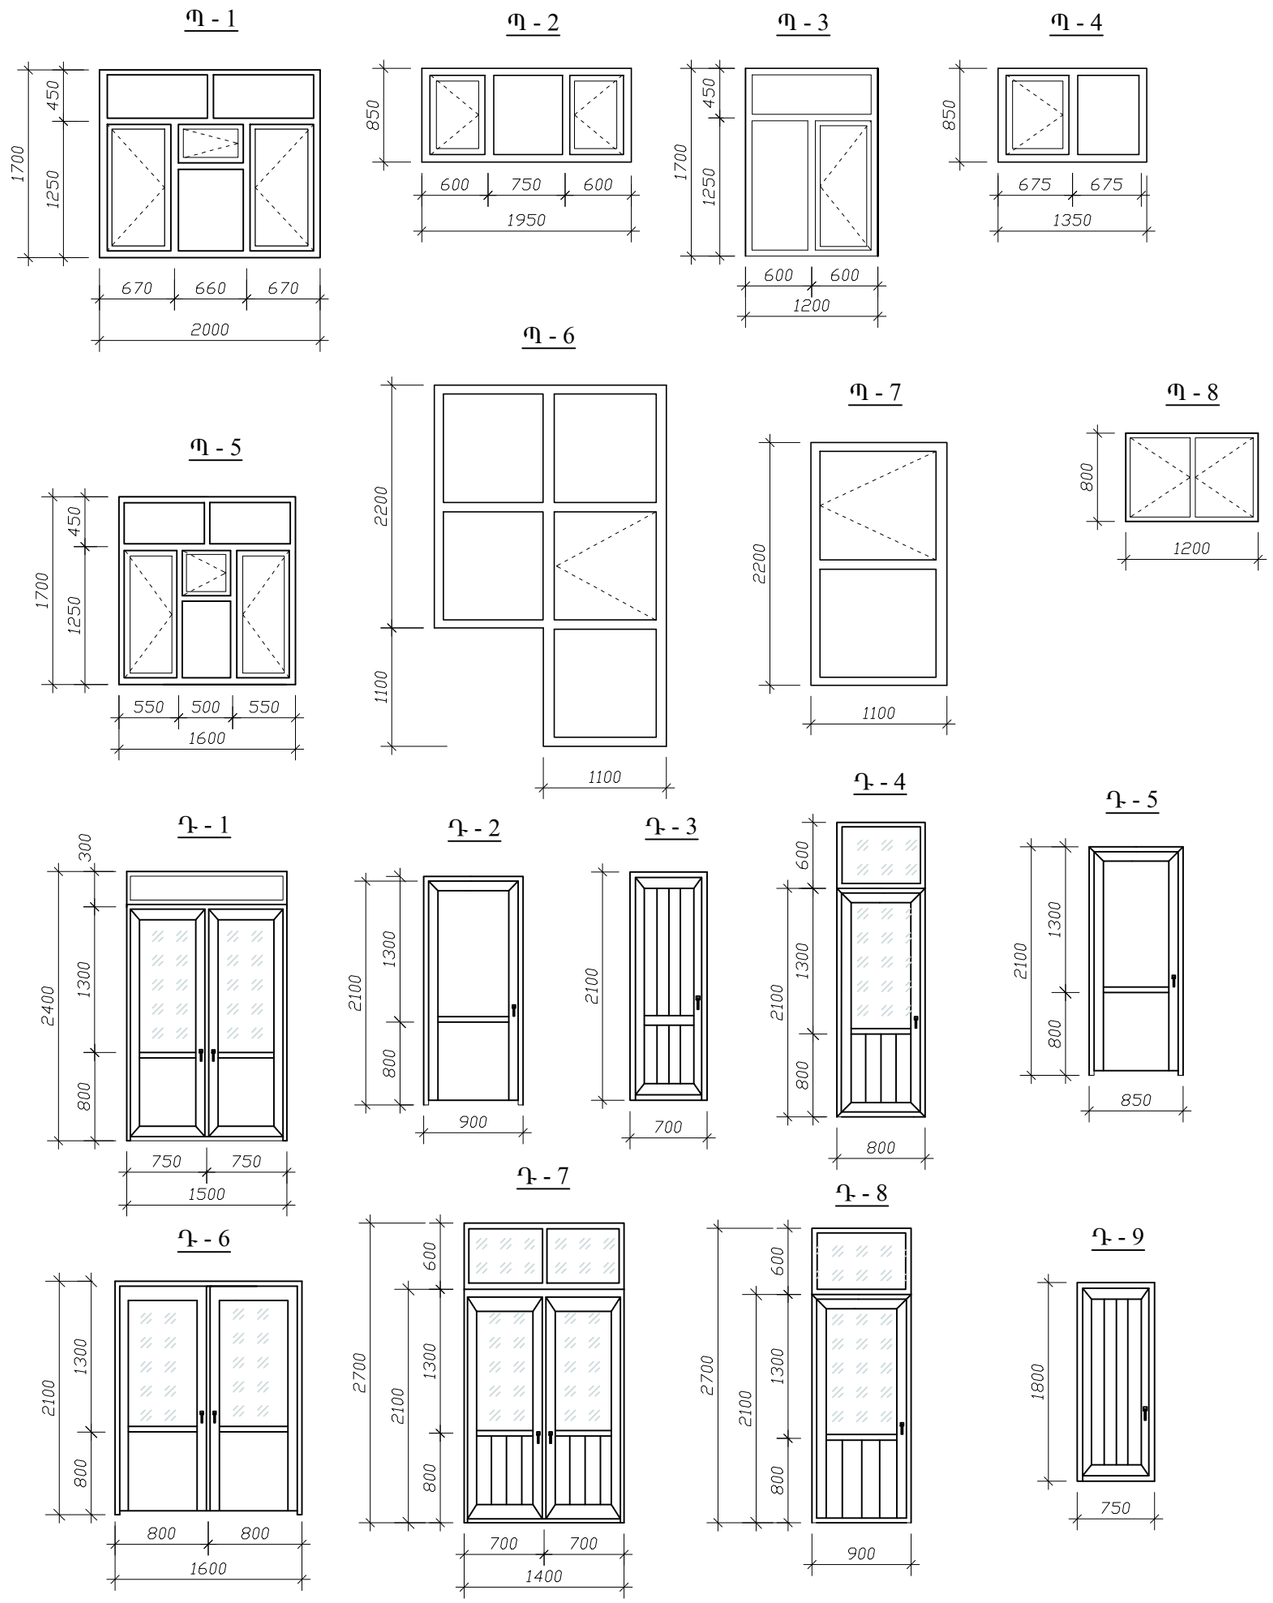

ՊԱՏՈՒՀԱՆՆԵՐԻ ՀԱՎԱՔ ԱՆՎԱՆԱՑԱՆԿ

	ԱՆՎԱՆՈՒՄ		ՄԱԿՆԻՇԸ	ԲԱՑՎԱԾՔԻ ՉԱՓԵՐԸ		ՔԱՆԱԿ	ՄԱԿԵՐԵՍՆԵՐ(մ²)		ԸՆԴԱՄԵՆԸ(մ²)	
				b	h		ԲԱՑՎՈՂ	ՉԲԱՑՎՈՂ	ԲԱՑՎՈՂ	ՉԲԱՑՎՈՂ
1	ՊՊՏՀ-ՎՀՏՏԱՊ	ՄԵՏԱՂԱՊԼԱՍՏ	Պ - 1	2000	1700	39	1.9	1.5	74.1	58.5
2		ՄԵՏԱՂԱՊԼԱՍՏ	Պ - 2	1950	850	6	1.2	0.46	7.2	2.76
3		ՄԵՏԱՂԱՊԼԱՍՏ	Պ - 3	1200	1700	4	0.75	1.30	3.0	5.2
4		ՄԵՏԱՂԱՊԼԱՍՏ	Պ - 4	1350	850	2	0.57	0.57	1.14	1.14
5		ԱԼՅՈՒՄԻՆԵ	Պ - 5	1600	1700	3	1.6	1.12	4.8	3.36
6		ԱԼՅՈՒՄԻՆԵ	Պ - 6	2200	3300	2	1.21	4.85	2.42	9.7
7		ԱԼՅՈՒՄԻՆԵ	Պ - 7	1100	2200	2	1.21	1.21	2.42	2.42
8		ՄԵՏԱՂԱՊԼԱՍՏ	Պ - 8	1200	800	1	0.96	-	0.96	-

Պ-6 ԵՎ Պ-7 ՊԱՏՈՒՀԱՆՆԵՐԻՆ ՆԱԽԱՏԵՍԵԼ ԳՈՒՆԱՎՈՐ ԹԱՂԱՆԹՆԵՐ:

1. ՊԼԱՍՏՄԱՍԵ ՊԱՏՈՒՀԱՆԱԳՈԳԵՐԻ ՏԵՂԱԴՐՈՒՄ 200մմ ԼԱՅՆՈՒԹՅԱՄԲ - 116.0 գծ.մ
2. ԲԱԶԱԼՏԵ ՊԱՏՈՒՀԱՆԱԳՈԳԵՐԻ ՏԵՂԱԴՐՈՒՄ d=30մմ, 250մմ ԼԱՅՆՈՒԹՅԱՄԲ - 110.0 գծ.մ
3. ԴՌՆԵՐԻ ԱՐԳԵԼԱԿԻՉՆԵՐ - 32 հատ

ԴՌՆԵՐԻ ՀԱՎԱՔ ԱՆՎԱՆԱՑԱՆԿ

	ԱՆՎԱՆՈՒՄ		ՄԱԿՆԻՇԸ	ԲԱՑՎԱԾՔԻ ՉԱՓԵՐԸ		ՔԱՆԱԿ	ԾԱՆՈԹՈՒԹՅՈՒՆ
				b	h		
1	ԴՌՆԵՐ	ԱԼՅՈՒՄԻՆԵ ֆրամուգայով 1.5x0.3(h)մ	Դ - 1	1500	2400	4	Ջերմային կամրջակով
2		ՄԴՖ	Դ - 2	900	2100	21	Առանց շեմի
3		ՄԵՏԱՂԱՊԼԱՍՏ	Դ - 3	700	2100	8	
4		ԱԼՅՈՒՄԻՆԵ ֆրամուգայով 0.8x0.6(h)մ	Դ - 4	800	2700	5	Ջերմային կամրջակով
5		ՄԴՖ	Դ - 5	850	2100	11	Առանց շեմի
6		ՄԴՖ	Դ - 6	1600	2100	2	Ապակիյով Առանց շեմի
7		ԱԼՅՈՒՄԻՆԵ ֆրամուգայով 1.4x0.6(h)մ	Դ - 7	1400	2700	1	Ապակիյով Ջերմային կամրջակով
8		ԱԼՅՈՒՄԻՆԵ ֆրամուգայով 0.9x0.6(h)մ	Դ - 8	900	2700	1	Ապակիյով Ջերմային կամրջակով
9		ՄԵՏԱՂԱՊԼԱՍՏ	Դ - 9	750	1800	1	
10							
		ՄԴՖ	Դ - 11	750	1350	12	Բռնակով Առանց փականի

- ԱԼՅՈՒՄԻՆԵ ՎԵՐՆԱՓԵՂԿԵՐ - 6.0մ²

ԾԱՆՈԹՈՒԹՅՈՒՆ

ԴՌՆԵՐԻ ԵՎ ՊԱՏՈՒՀԱՆՆԵՐԻ ՉԱՓԵՐԸ ԼՐԱՑՈՒՑԻՉ ՃՇՏԵԼ ՏԵՂՈՒՄ:

ՏՆՕՐԵՆ	Մ.ՀՈՒՄՆՅԱՆ		TGQ - 06 ՃԱՄԲԱՐԱԿԻ ԹԻՎ 3 ՄԱՆԿԱՊԱՐՏԵԶԻ ՎԵՐԱԿԱՌՈՒՑՈՒՄ			
ՆԳՃ	Ն.ՍՏԵՓԱՆՅԱՆ					
ՆԱԽԱԳԾԵՑ	Ն. ՆՇԱՆՅԱՆ		ՃԱՐՏԱՐԱՊԵՏԱՇԻՆԱՐԱՐԱԿԱՆ ՄԱՍ	ՓՈՒԼ	ԹԵՐԹ	ԹԵՐԹԵՐ
ՍՏՈՒԳԵՑ	Ն.ՍՏԵՓԱՆՅԱՆ			ԱՆ	ՃԾ-19	49
			ՊԱՏՈՒՀԱՆՆԵՐԻ ԵՎ ԴՌՆԵՐԻ ՄԱՆՆԱԳԻՐ:	«ՄԱՌԱ ԵՎ ԴՌՍՏԵՐ» ՍՊԸ		