


ԱՆՎԱՆԱՑՈՒՑԱԿ

1	ՆԱԽԱՄՈՒՏՔ - ՄԻՋԱՆՑՔ	40.0մ²
2	ՀԱՆԴԵՐՁԱՐԱՆ	18.2մ²
3	ԽԱՂԱՍԵՆՅԱԿ	54.7մ²
4	ԽՈՀԱՆՈՑ	1.54մ²
5	ՆՆՋԱՐԱՆ	54.5մ²
6	ՍԱՆՀԱՆԳՈՒՅՑ	18.3մ²
7	ՄԻՋԱՆՑՔ	15.7մ²
8	ՏՆՏԵՍՎԱՐ	8.4մ²
9	ԼՎԱԾՔԱՏՈՒՆ	11.7մ²
10	ԽՈՀԱՆՈՑ	34.0մ²
11	ՆԱԽԱՄՈՒՏՔ	6.7մ²
12	ՊԱՀԵՍ	8.3մ²
13	ՀԱՆԴԵՐՁԱՐԱՆ	8.3մ²
14	ՍԱՆՀԱՆԳՈՒՅՑ	1.7մ²
15	ԼՈԳԱՐԱՆ	2.0մ²
16	ՆԱԽԱՄՈՒՏՔ - ՄԻՋԱՆՑՔ	13.1մ²
17	ԿԱԹՍԱՆԵՐԻ ՍԵՆՅԱԿ	4.5մ²
18	ՄԻՋԱՆՑՔ	5.82մ²
19	ՍԱՆՀԱՆԳՈՒՅՑ	1.53մ²
20	ԲՈՒԺԿԵՏ	12.8մ²
21	ՄԵԿՈՍԱՐԱՆ	12.6մ²
22	ԱՍՏԻՃԱՆԱՎԱՆԴԱԿ	16.6մ²
23	ՀԱՆԴԵՐՁԱՐԱՆ	18.0մ²
24	ԽԱՂԱՍԵՆՅԱԿ	44.0մ²
25	ԽՈՀԱՆՈՑ	2.6մ²
26	ՆՆՋԱՐԱՆ	37.7մ²
27	ՍԱՆՀԱՆԳՈՒՅՑ	11.4մ²

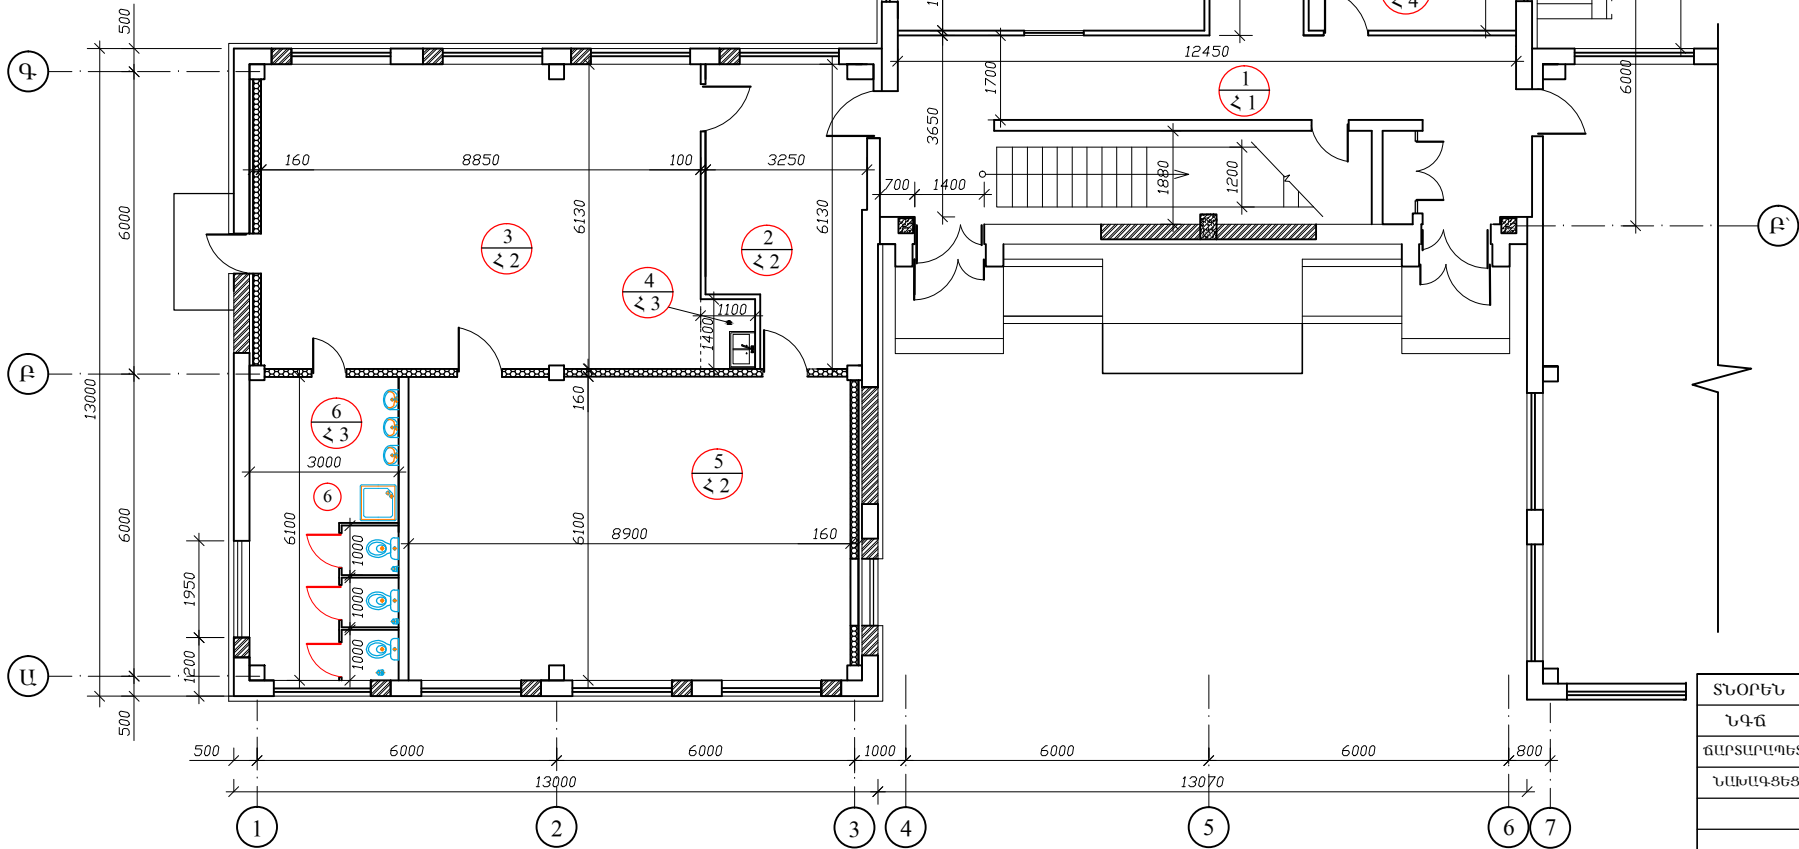

ԱՌԱՋԻՆ ՀԱՐԿԻ ՀԱՏԱԿՆԵՐԻ ՄԱԿՆԻՇԱՎՈՐՄԱՆ ՄԽԵՄԱ:

ՀԱՏԱԿՆԵՐԻ ՄԱՍՆԱԳԻՐ

ՍԵՆՅԱԿՆԵՐԻ ՀԱՄԱՐԸ	ՀԱՏԱԿՆԵՐԻ ՏԵՍԱԿԸ	ՀԱՏԱԿՆԵՐԻ ՈՐԱՎԱԳԻԾԸ	ՀԱՏԱԿՆԵՐԻ ՏԱՐԻՐԵՐԸ ԵՎ ՀԱՍՏՈՒԹՅՈՒՆՆԵՐԸ մմ - ուՎ	ՄԱԿԵՐԵՍ մ²
1, 7, 11, 16, 18, 22:	Հ 1		1. ՊՐԵՍԳՐԱՆԻՏԵ ՍԱԼԻԿ, ՉՍՂԱՅՈՂ 2. ՑԵՄԵՆՏԱՎԱՋԵ ՀԱՐԹԵՑՆՈՂ ՇԵՐՏ Մ 150 - 40 մմ 3. ԳՈՅՈՒԹՅՈՒՆ ՈՒՆԵՑՈՂ ՆԱԽԱՇԵՐՏԵՐ 4. ԳՈՅՈՒԹՅՈՒՆ ՈՒՆԵՑՈՂ ԱՊԱՍՏԱՐԱՆԻ ԾԱԾԿԻ ՇԵՐՏԵՐ	98.0
2, 3, 5:	Հ 2		1. ՎԻՆԻԼ - 2մմ 2. ՑԵՄԵՆՏԱՎԱՋԵ ՀԱՐԹԵՑՆՈՂ ՇԵՐՏ Մ 150 - 30 մմ 3. 1 ՇԵՐՏ ԻՋՈԳԱՄ ԲԻՏՈՒՄԱՅԻՆ ՄԱԾԻԿՈՎ 4. ԲԵՏՈՆԵ ՆԱԽԱՊԱՏՐԱՍՏԱԿԱՆ ՇԵՐՏ B12.5 ԴԱՍԻ - 100 մմ 5. ՏՈՓԱՆԱԾ ԽԻՃ - 100մմ	127.4
4, 6:	Հ 3		1. ԽԵՑԵՍԱԼ 2. ՑԵՄԵՆՏԱՎԱՋԵ ՀԱՐԹԵՑՆՈՂ ՇԵՐՏ Մ 150 - 20 մմ 3. 1 ՇԵՐՏ ԻՋՈԳԱՄ ԲԻՏՈՒՄԱՅԻՆ ՄԱԾԻԿՈՎ 4. ԲԵՏՈՆԵ ՆԱԽԱՊԱՏՐԱՍՏԱԿԱՆ ՇԵՐՏ B12.5 ԴԱՍԻ - 100 մմ 5. ՏՈՓԱՆԱԾ ԽԻՃ - 100մմ	19.84
13, 20, 21, 23, 24, 26: /	Հ 4		1. ՎԻՆԻԼ - 2մմ 2. ՑԵՄԵՆՏԱՎԱՋԵ ՀԱՐԹԵՑՆՈՂ ՇԵՐՏ Մ 150 - 50մմ 3. ԳՈՅՈՒԹՅՈՒՆ ՈՒՆԵՑՈՂ ՆԱԽԱՇԵՐՏԵՐ 4. ԳՈՅՈՒԹՅՈՒՆ ՈՒՆԵՑՈՂ ԱՊԱՍՏԱՐԱՆԻ ԾԱԾԿԻ ՇԵՐՏԵՐ	141.9
9,10,12,17,25:	Հ 5		1. ԽԵՑԵՍԱԼ 2. ՑԵՄԵՆՏԱՎԱՋԵ ՀԱՐԹԵՑՆՈՂ ՇԵՐՏ Մ 150 - 20մմ 3. ԳՈՅՈՒԹՅՈՒՆ ՈՒՆԵՑՈՂ ՆԱԽԱՇԵՐՏԵՐ 4. ԳՈՅՈՒԹՅՈՒՆ ՈՒՆԵՑՈՂ ԱՊԱՍՏԱՐԱՆԻ ԾԱԾԿԻ ՇԵՐՏԵՐ	61.2
14,15,19,27:	Հ 5/1		1. ԽԵՑԵՍԱԼ 2. ՑԵՄԵՆՏԱՎԱՋԵ ՀԱՐԹԵՑՆՈՂ ՇԵՐՏ Մ 150 - 20մմ 3. 1 ՇԵՐՏ ԻՋՈԳԱՄ ԲԻՏՈՒՄԱՅԻՆ ՄԱԾԻԿՈՎ 4. ՑԵՄԵՆՏԱՎԱՋԵ ՀԱՐԹԵՑՆՈՂ ՇԵՐՏ Մ 150 - 20մմ 5. ԳՈՅՈՒԹՅՈՒՆ ՈՒՆԵՑՆԱԽԱՇԵՐՏ. 6. ԳՈՅՈՒԹՅՈՒՆ ՈՒՆԵՑՈՂ ԱՊԱՍՏԱՐԱՆԻ ԾԱԾԿԻ ՇԵՐՏԵՐ	16.6

- Կառուցվող միջնորմեր
- Շարվող պատեր
- Կառուցվող դիաֆրագմա
- 4 — Մենքի համարը
- Հ 3 — Հատակի տեսակը

ՏՆՕՐԵՆ	Մ.ՀՈՒՄՆՅԱՆ	ՏՆՕՐԵՆ	TGQ - 06 ՃԱՄԲԱՐԱԿԻ ԹԻՎ 3 ՄԱՆԿԱՊԱՐՏԵԶԻ ՎԵՐԱԿԱՌՈՒՅՈՒՄ		
ՆԳՃ	ՆԱՏԵՓԱՆՅԱՆ		ՃԱՐԱՐԱՊԵՏԱՇՆԱՐԱՐԱԿԱՆ ՄԱՍ	ՓՈՒԼ	ԹԵՐԹ
ՃԱՐԱՐԱՊԵՏ	Ա. ԱՂԱՋԱՆՅԱՆ			ԱՆ	ԴՇ-20
ՆԱԽԱԳԵՑ	Ն. ՆՇԱՆՅԱՆ		ԱՌԱՋԻՆ ՀԱՐԿԻ ՀԱՏԱԿՆԵՐԻ ՄԱԿՆԻՇԱՎՈՐՄԱՆ ՄԽԵՄԱ:	«ՄԱՌԱ ԵՎ ԴՈՒՍՏՐԵՐ» ՍՊԸ	
					49