


ԱՆՎԱՆԱՑՈՒՑԱԿ

28	ՄԻՋԱՆՑՔ	37.8մ²
29	ՀԱՆԳԵՐՁԱՐԱՆ	18.1մ²
30	ԽԱՂԱՍԵՆՅԱԿ	54.7մ²
31	ԽՈՀԱՆՈՑ	1.54մ²
32	ՆՆՋԱՐԱՆ	54.4մ²
33	ՍԱՆՀԱՆԳՈՒՅՑ	18.3մ²
34	ԴԱՀԻՃ	99.3մ²
35	ՄԻՋԱՆՑՔ	11.2մ²
36	ՄԵԹՈՂ. ԿԱԲԻՆԵՏ	12.4մ²
37	ՍԱՆՀԱՆԳՈՒՅՑ	2.4մ²
38	ՏՆՕՐԵՆ	25.0մ²
39	ՀԱՆԳԵՐՁԱՐԱՆ	17.8մ²
40	ԽԱՂԱՍԵՆՅԱԿ	44.8մ²
41	ԽՈՀԱՆՈՑ	2.4մ²
42	ՆՆՋԱՐԱՆ	37.6մ²
43	ՍԱՆՀԱՆԳՈՒՅՑ	11.4մ²

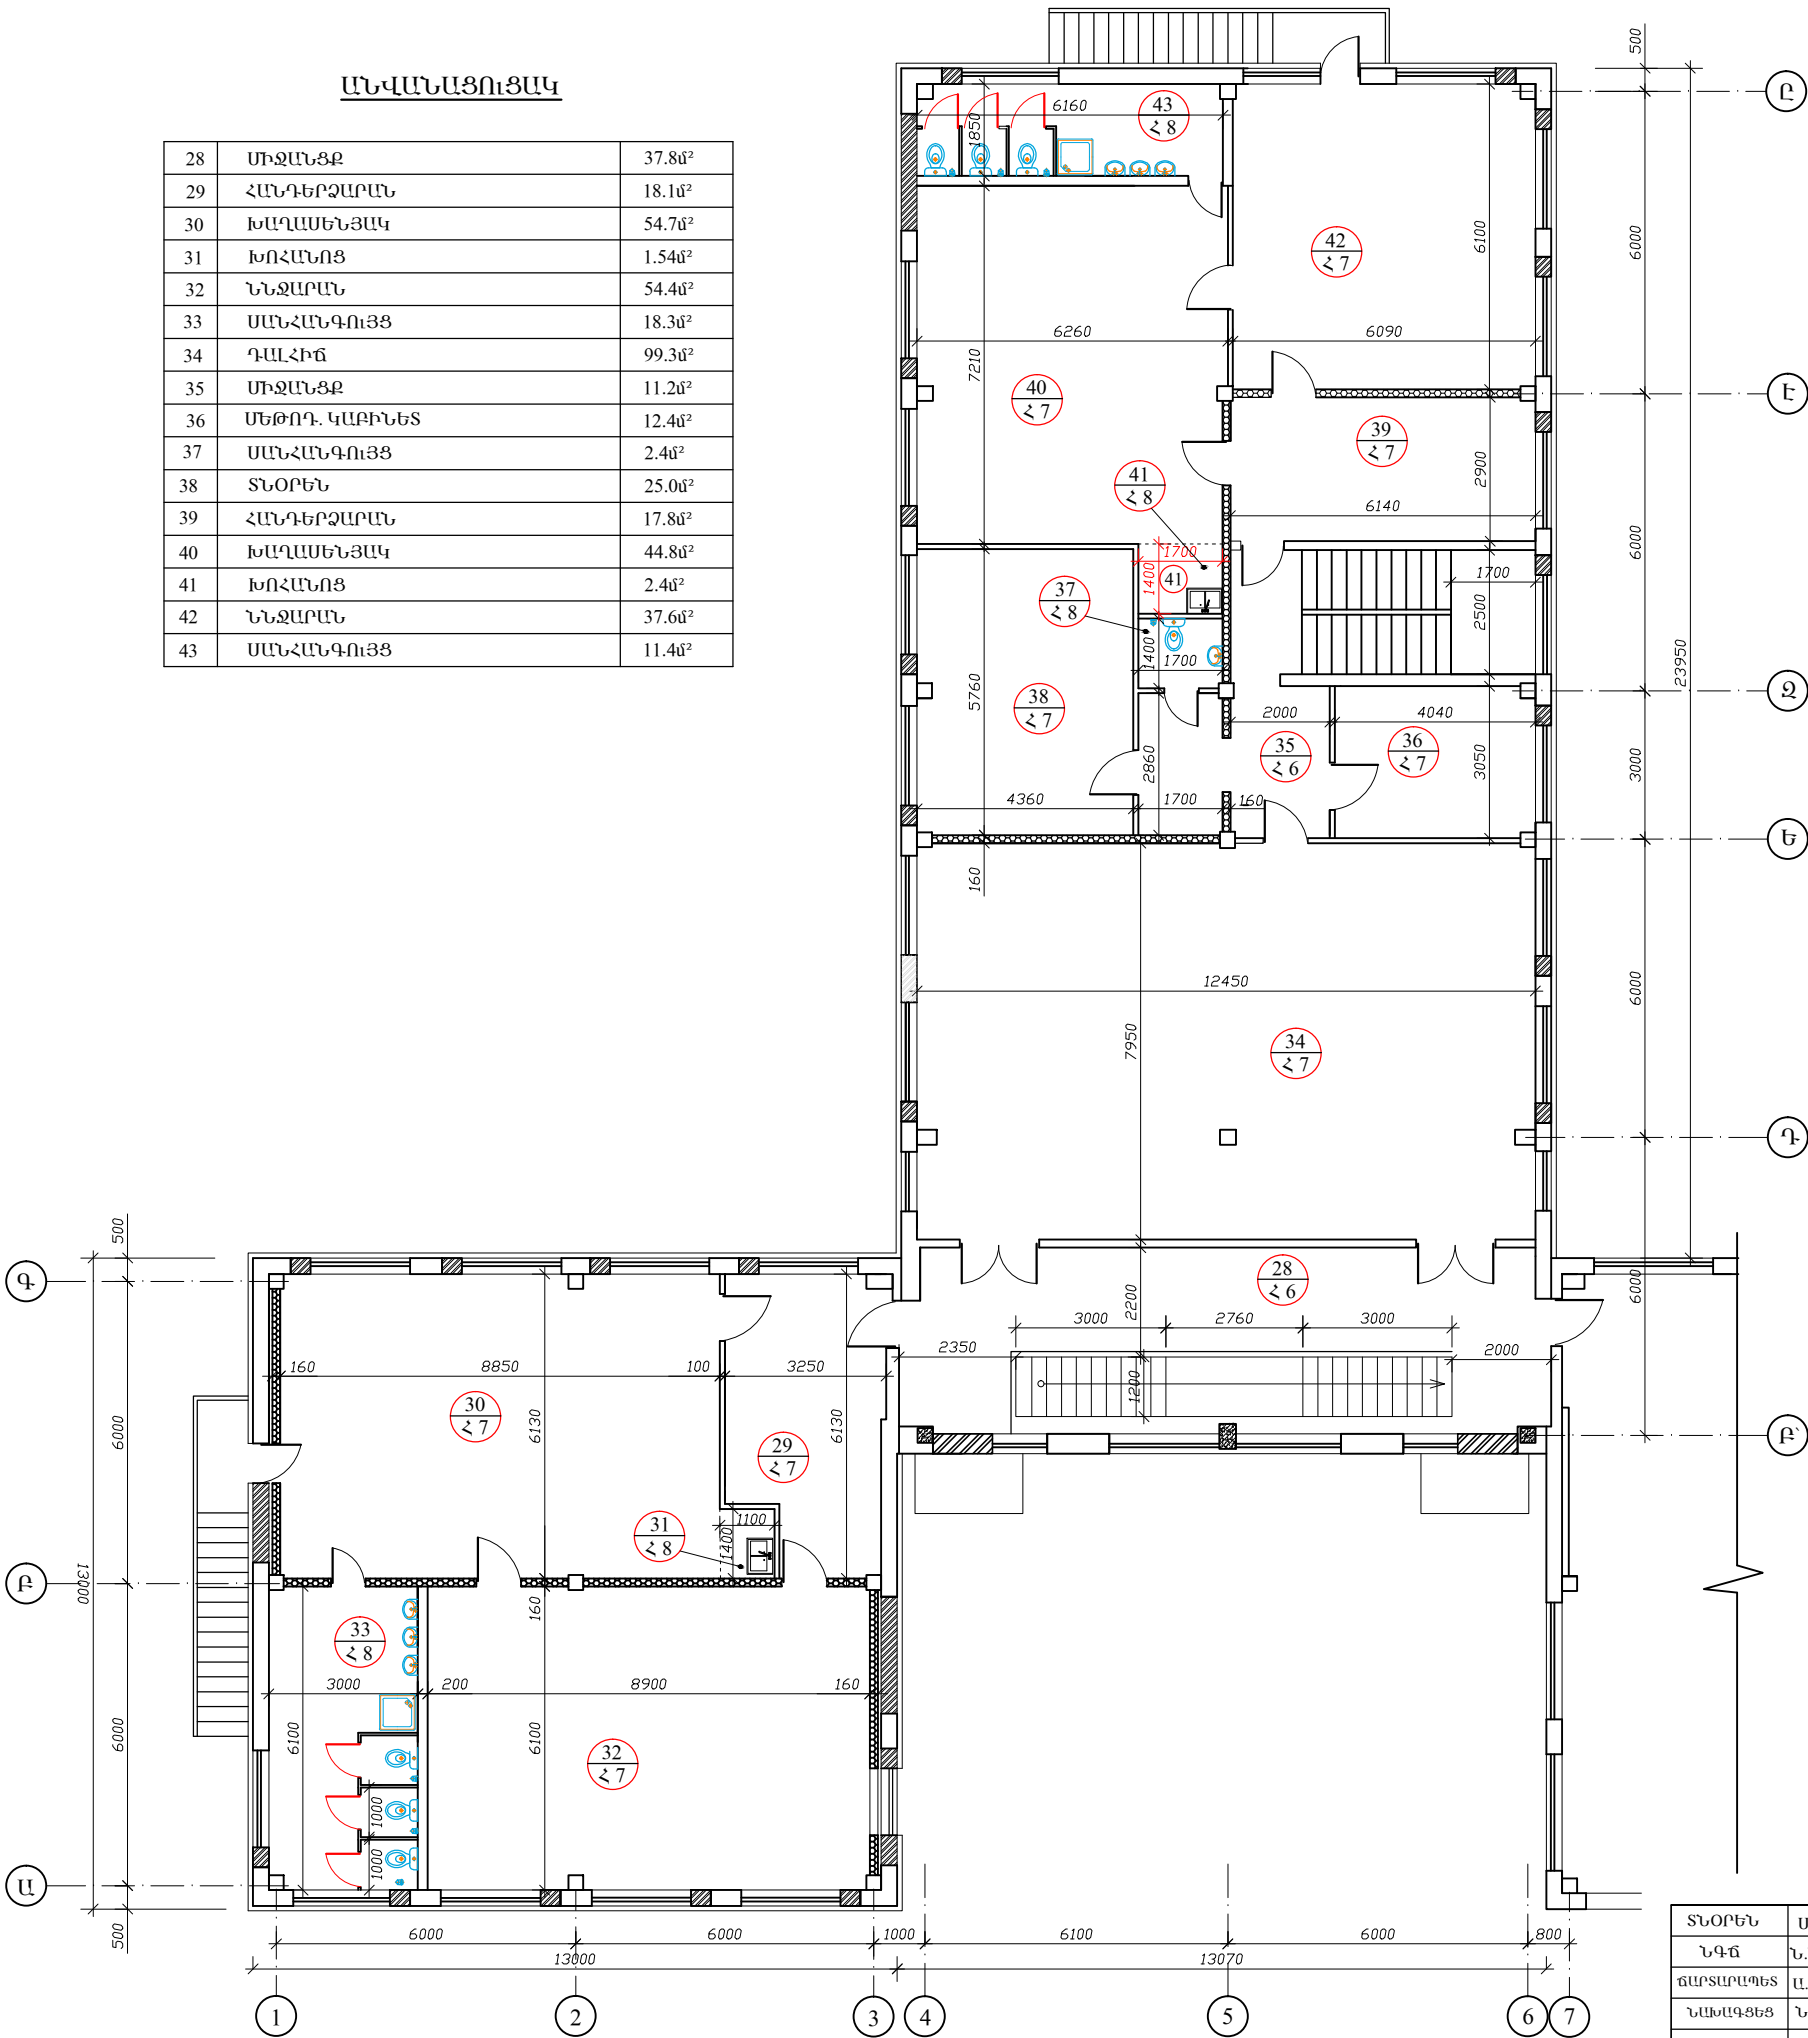


ԵՐԿՐՈՐԴ ՀԱՐԿԻ ՀԱՏԱԿՆԵՐԻ ՍԱԿՆԻՇԱՎՈՐՄԱՆ ՍԽԵՄԱ:

ՀԱՏԱԿՆԵՐԻ ՄԱՍՆԱԳԻՐ

ՍԵՆՅԱԿՆԵՐԻ ՀԱՄԱՐԸ	ՀԱՏԱԿՆԵՐԻ ՏԵՍԱԿԸ	ՀԱՏԱԿՆԵՐԻ ՈՐԱՎԱԳԻԾԸ	ՀԱՏԱԿՆԵՐԻ ՏԱՐՐԵՐԸ ԵՎ ՀԱՍՏՈՒԹՅՈՒՆՆԵՐԸ մմ -ով	ՍԱԿԵՐԵՍ մ²
28, 35:	Հ 6		1. ՊՐԵՍԳՐԱՆԻՏ, ՉՍՂԱՅՈՂ 2. ՑԵՄԵՆՏԱՎԱՋԵ ՀԱՐԹԵՑՆՈՂ ՇԵՐՏ Մ 150 - 20 մմ 3. ԾԱԾԿԻ ՍԱԼԻ ՈՒԺԵՂԱՅՎՈՂ ՇԵՐՏ-50մմ 4. ԳՈՅՈՒԹՅՈՒՆ ՈՒՆԵՑՈՂ Ե/Բ-Ե ԾԱԾԿԻ ՍԱԼ - 220մմ	45.8
29, 30, 32, 34, 36,38,39,40,42:	Հ 7		1. ՎԻՆԻԼ - 2մմ 2. ՑԵՄԵՆՏԱՎԱՋԵ ՀԱՐԹԵՑՆՈՂ ՇԵՐՏ Մ 150 - 30 մմ 3. ԾԱԾԿԻ ՍԱԼԻ ՈՒԺԵՂԱՅՎՈՂ ՇԵՐՏ-50մմ 4. ԳՈՅՈՒԹՅՈՒՆ ՈՒՆԵՑՈՂ Ե/Բ-Ե ԾԱԾԿԻ ՍԱԼ - 220մմ	364.1
31, 33, 37, 41, 43:	Հ 8		1. ԽԵՑԵՍԱԼ 2. ՑԵՄԵՆՏԱՎԱՋԵ ՀԱՐԹԵՑՆՈՂ ՇԵՐՏ Մ 150 - 20 մմ 3. Լ ՇԵՐՏ ԻՋՈԳԱՄ ԲԻՏՈՒՄԱՅԻՆ ՄԱԾԻԿՈՎ 4. ԾԱԾԿԻ ՍԱԼԻ ՈՒԺԵՂԱՅՎՈՂ ՇԵՐՏ - 50մմ 5. ԳՈՅՈՒԹՅՈՒՆ ՈՒՆԵՑՈՂ Ե/Բ-Ե ԾԱԾԿԻ ՍԱԼ - 220մմ	35.9

- ԱՍՏԻՃԱՆՆԵՐԻ ԵՐԵՍԱՊԱՏՈՒՄ ՉՍՂԱՅՈՂ ՊՐԵՍԳՐԱՆԻՏՈՎ, ՑԵՄԵՆՆՏԱՎԱՋԵ ՇԱՂԱԽՈՎ - 23.0 մ²
- ԱՍՏԻՃԱՆԱՀԱՐԹԱԿՆԵՐԻ ԵՐԵՍԱՊԱՏՈՒՄ ՉՍՂԱՅՈՂ ՊՐԵՍԳՐԱՆԻՏՈՎ ՑԵՄԵՆՏԱՎԱՋԵ ՇԱՂԱԽՈՎ - 11.5մ
- ԱՍՏԻՃԱՆԱՀԱՐԹԱԿՆԵՐԻ ԵՎ ԱՍՏԻՃԱՆՆԵՐԻ ՊՐԵՍԳՐԱՆԻՏԵ ՇՐԻՇԱԿ 100մմ ԼԱՅՆ. - 26.0զծ.մ

- Կառուցվող միջնորմեր
- Շարվող պատեր
- Կառուցվող դիաֆրագմա
- 4 — Սենքի համարը
- Հ 3 — Հատակի տեսակը

ՏՆՕՐԵՆ	Մ.ՀՈՒՄՆՅԱՆ		TGQ - 06 ՃԱՄԲԱՐԱԿԻ ԹԻՎ 3 ՄԱՆԿԱՊԱՐՏԵԶԻ ՎԵՐԱԿԱՌՈՒՑՈՒՄ			
ՆԳՃ	Ն.ՍՏԵՓԱՆՅԱՆ		ՃԱՐՏԱՐԱԳԵՏԱՇՆԱՐԱՐԱԿԱՆ ՄԱՍ	ՓՈՒԼ	ԹԵՐԹ	ԹԵՐԹԵՐ
ՃԱՐՏԱՐԱԳԵՏ	Ա. ԱՂԱՋԱՆՅԱՆ	ԱՆ		ՃՇ-21	49	
ՆԱԽԱԳԵՑ	Ն. ՆՇԱՆՅԱՆ	ԵՐԿՐՈՐԴ ՀԱՐԿԻ ՀԱՏԱԿՆԵՐԻ ՄԱԿՆԻՇԱՎՈՐՄԱՆ ՍԽԵՄԱ:	«ՄԱՌԱ ԵՎ ԴՈՒՍՏՐԵՐ» ՍՊԸ			