ՄԻՋՀԱՐԿԱՅԻՆ ԾԱԾԿԻ ՍԱԼԵՐԻ ՈՒԺԵՂԱՑՈՒՄ ԵՎ ԴԻԱՖՐԱԳՄԱՆԵՐԻ ՄԱԿՆԻՇԱՎՈՐՄԱՆ ՍԽԵՄԱ

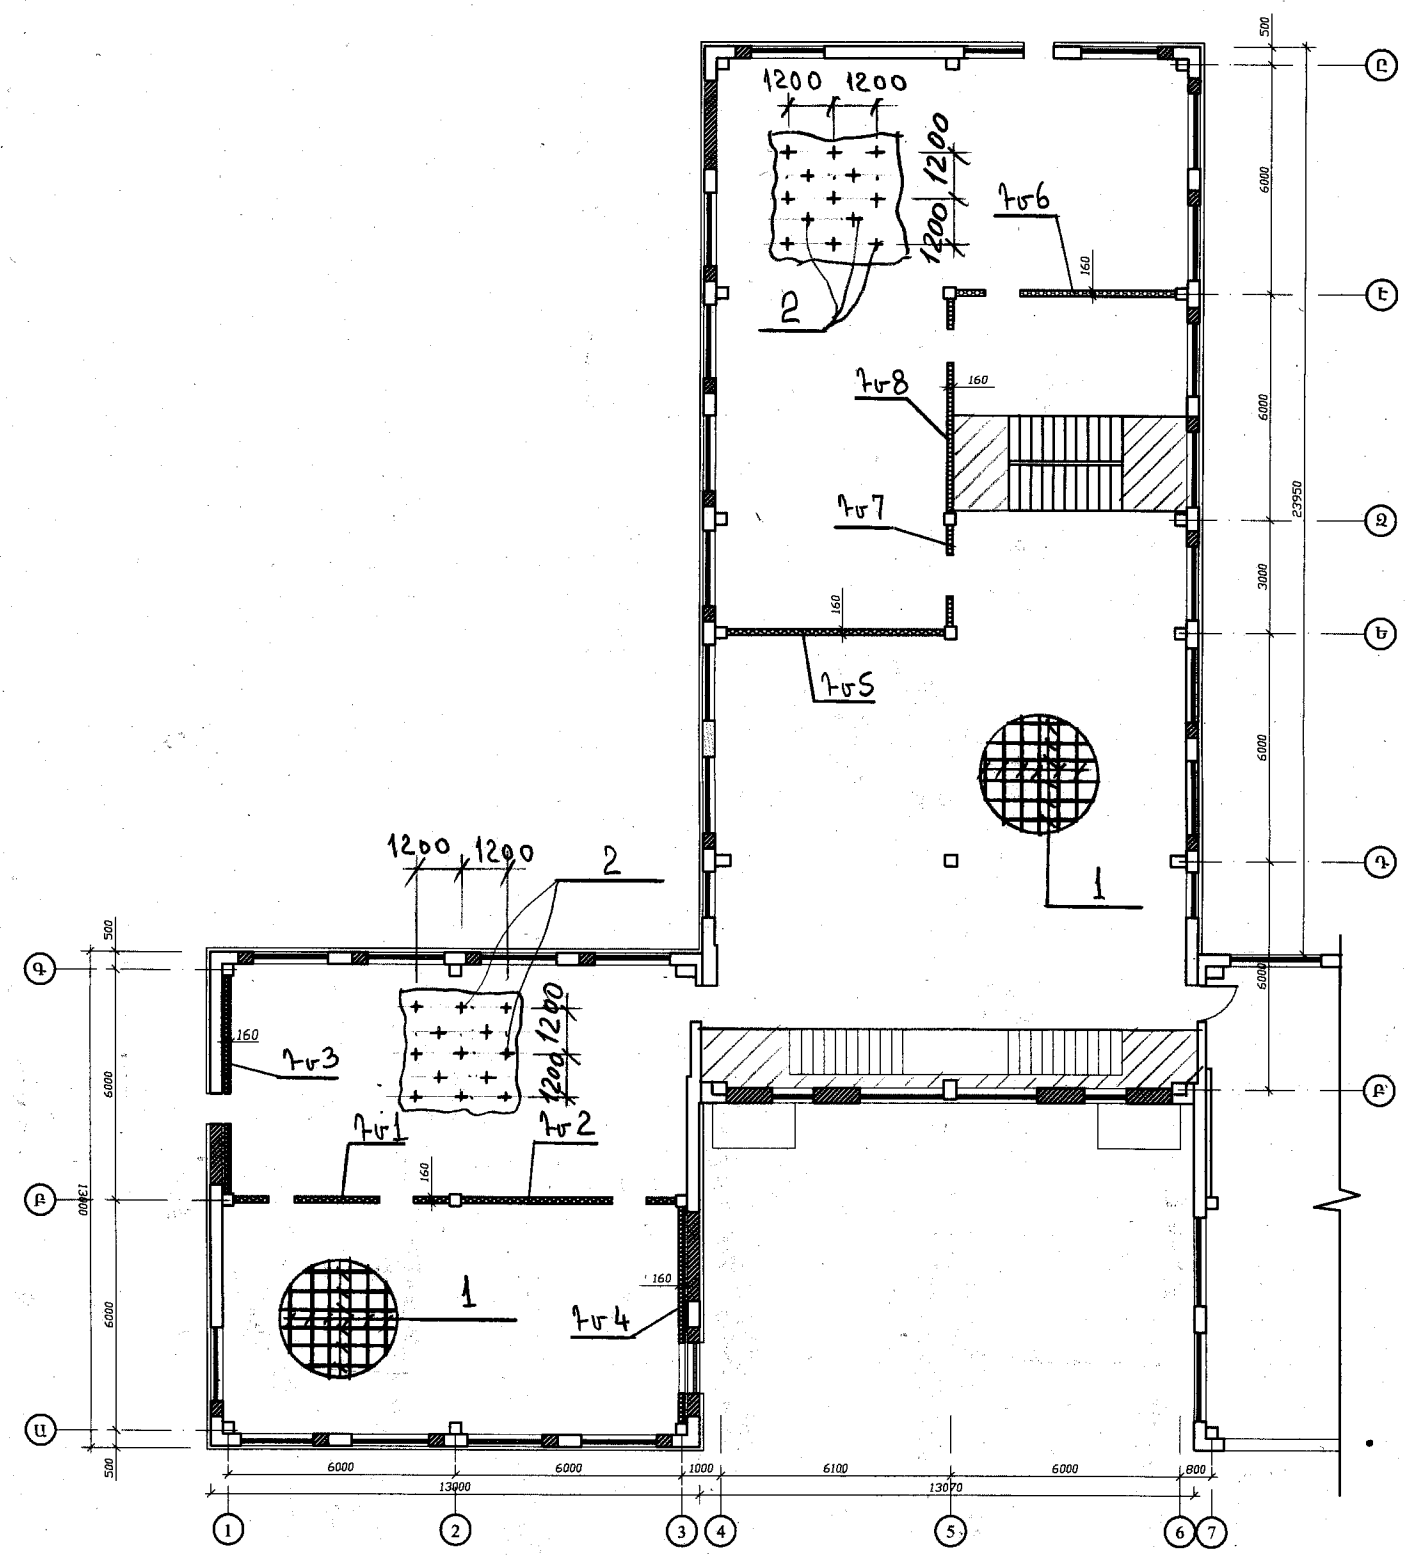

— ՈՒԺԵՂԱԾՎՈՂ ՀԱՏՎԱԾԱՄԱՍ

— ՉՈՒԺԵՂԱԾՎՈՂ ՀԱՏՎԱԾԱՄԱՍ

ՄԱՍՆԱԳԻՐ ՍԽԵՄԱՅԻ ՀԱՄԱՐ

ՏԱՐՐԻ Մակնիշ	ՆՇԱՆԱԿՈՒՄ	ԱՆՎԱՆՈՒՄ	ՔԱՆ. ՀԱՏ.	ԶԱՆԳ ԿԳ	ԾԱՆՈԹ
	ՄԻԱՁՈՒՅԼ Ե/Բ ԿՈՆՍՏՐՈՒԿՑԻԱՆԵՐ				
Դտ1		ԴԻԱՖՐԱԳՄԱ Դտ1	1		
Դտ2		ՇՈՒՅՆՔ Դտ2	1		
Դտ3		—"— Դտ3	1		
Դտ4		—"— Դտ4	1		
Դտ5		—"— Դտ5	1		
Դտ6		—"— Դտ6	1		
Դտ7		—"— Դտ7	1		
Դտ8		—"— Դտ8	1		

ԴԻԱՖՐԱԳՄԱՅԻ ՄԵՏԱԼԻ ԱՄՓՈՓԱԳԻՐ

ԱՆՎԱՆՈՒՄ	ԱՄՐԱՆԱՅԻՆ ՇԻՆՎԱԾՔՆԵՐ						ԼՐԻՎ ԿԳ	ԳԼՈՇՎԱԾՔ			ԼՐԻՎ ԿԳ
	ԱՄՐԱՆՆԵՐԻ ԴԱՍԵՐ							ՊՈՂՊԱՏԻ ՄԱԿՆԻԷ			
	AcI			A500C							
	Φ6	Φ8	ԸՆԴԱՄ.	Φ12	Φ14	ԸՆԴԱՄ.		L100+63+7	δ=6	ԸՆԴԱՄ.	
ԴԻԱՖՐ. Դտ1	11.2	33.6	44.8	584.5	60.8	645.3	690,1	57.2	22.0	79.2	769.3
Դտ2	14.2	33.6	47.8	619.6	60.8	680.4	728,2	57.2	22.0	79.2	807.4
Դտ3	16,5	33.6	50,1	688,4	60,8	749,2	799.3	57.2	22.0	79.2	878,5
Դտ4	17.6	33,6	51.2	698,0	60,8	758,8	810.0	57.2	22.0	79.2	889,2
Դտ5	21,7	—	21,7	722,2	—	722,2	743,9	52.0	20,0	72,0	815,9
Դտ6	18,2	—	18,2	662,0	—	662,0	680,2	52,0	20,0	72,0	752,2
Դտ7	7,1	—	7,1	299,1	—	299,1	306,2	52,0	20,0	72.0	378,2
Դտ8	18,4	—	18,4	659,2	—	659,2	677,6	52.0	20,0	72.0	749,6

ՏՆՕՐԵՆ	Մ.ՀՈՒՄՆՅԱՆ		TGQ - 06 ՃԱՄԲԱՐԱԿԻ ԹԻՎ 3 ՄԱՆԿԱՊԱՐՏԵԶԻ ՎԵՐԱԿԱՌՈՒՑՈՒՄ		
ՆԳՃ	Ն.ՍՏԵՓԱՆՅԱՆ				
ՆԱԽԱԳԾԵՑ	Ն.ՍՏԵՓԱՆՅԱՆ		ՃԱՐՏԱՐԱՊԵՏԱՇԻՆԱՐԱՐԱԿԱՆ ՄԱՍ	ՓՈՒԼ	ԹԵՐԹ	ԹԵՐԹԵՐ
ՍՏՈՒԳԵՑ	Ն.ՍՏԵՓԱՆՅԱՆ			ԱՆ	ՃԾ-24	49
			ՄԻՋՀԱՐԿԱՅԻՆ ԾԱԾԿԻ ՍԱԼԵՐԻ ՈՒԺԵՂԱՑՈՒՄ ԵՎ ԴԻԱՖՐԱԳՄԱՆԵՐԻ ՄԱԿՆԻՇԱՎՈՐՄՈՒՄ:	«ՄԱՌԱ ԵՎ ԴՈՒՍՏԵՐ» ՍՊԸ	