



ՀԱՅԿԱԳԱՆ ԴՐ 4

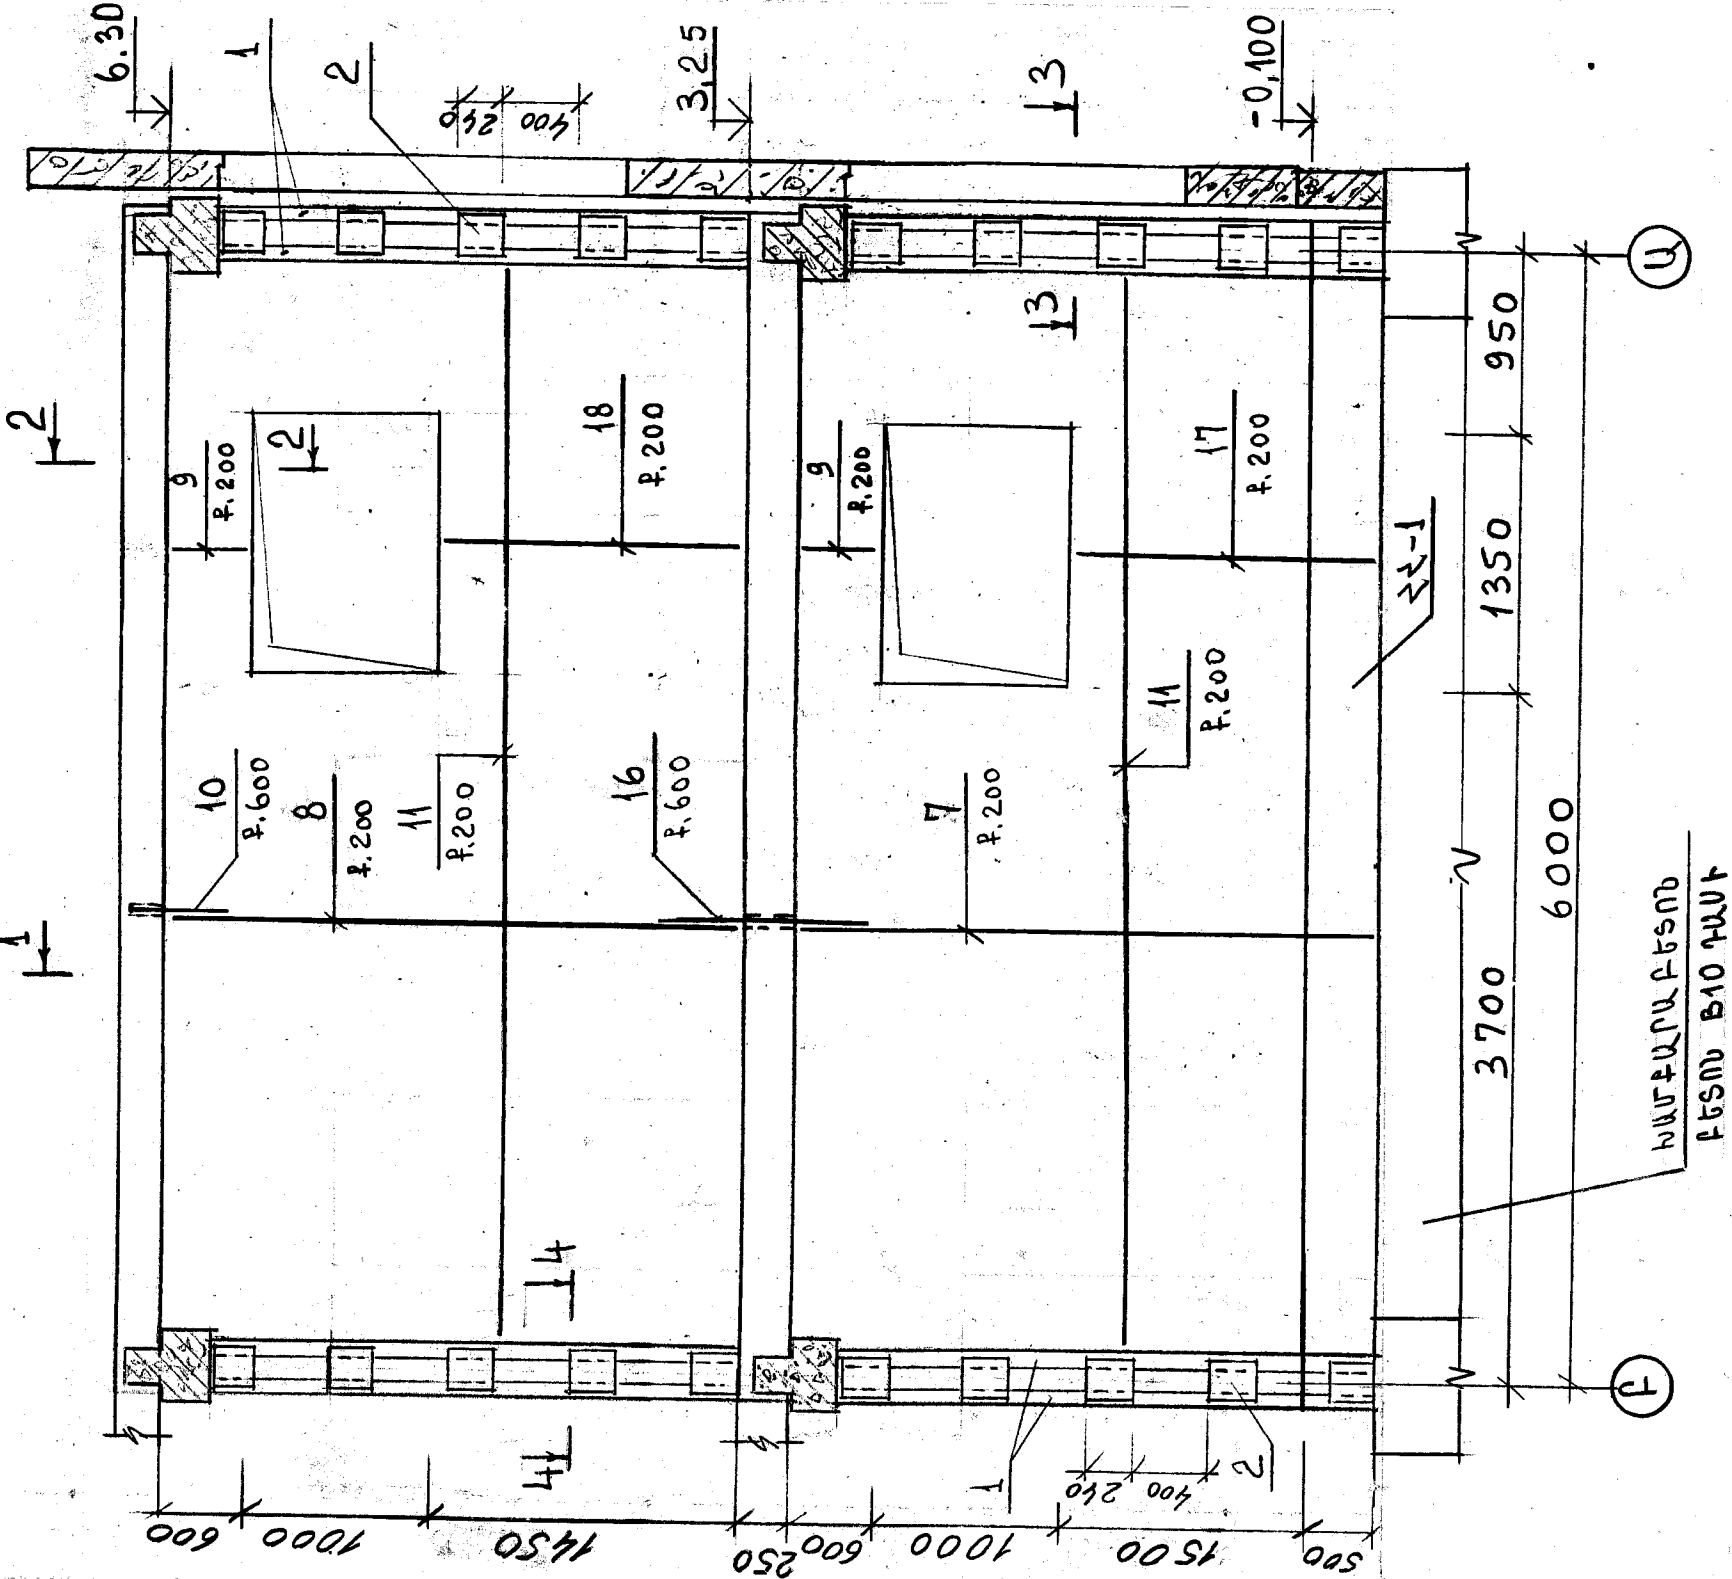

2-2

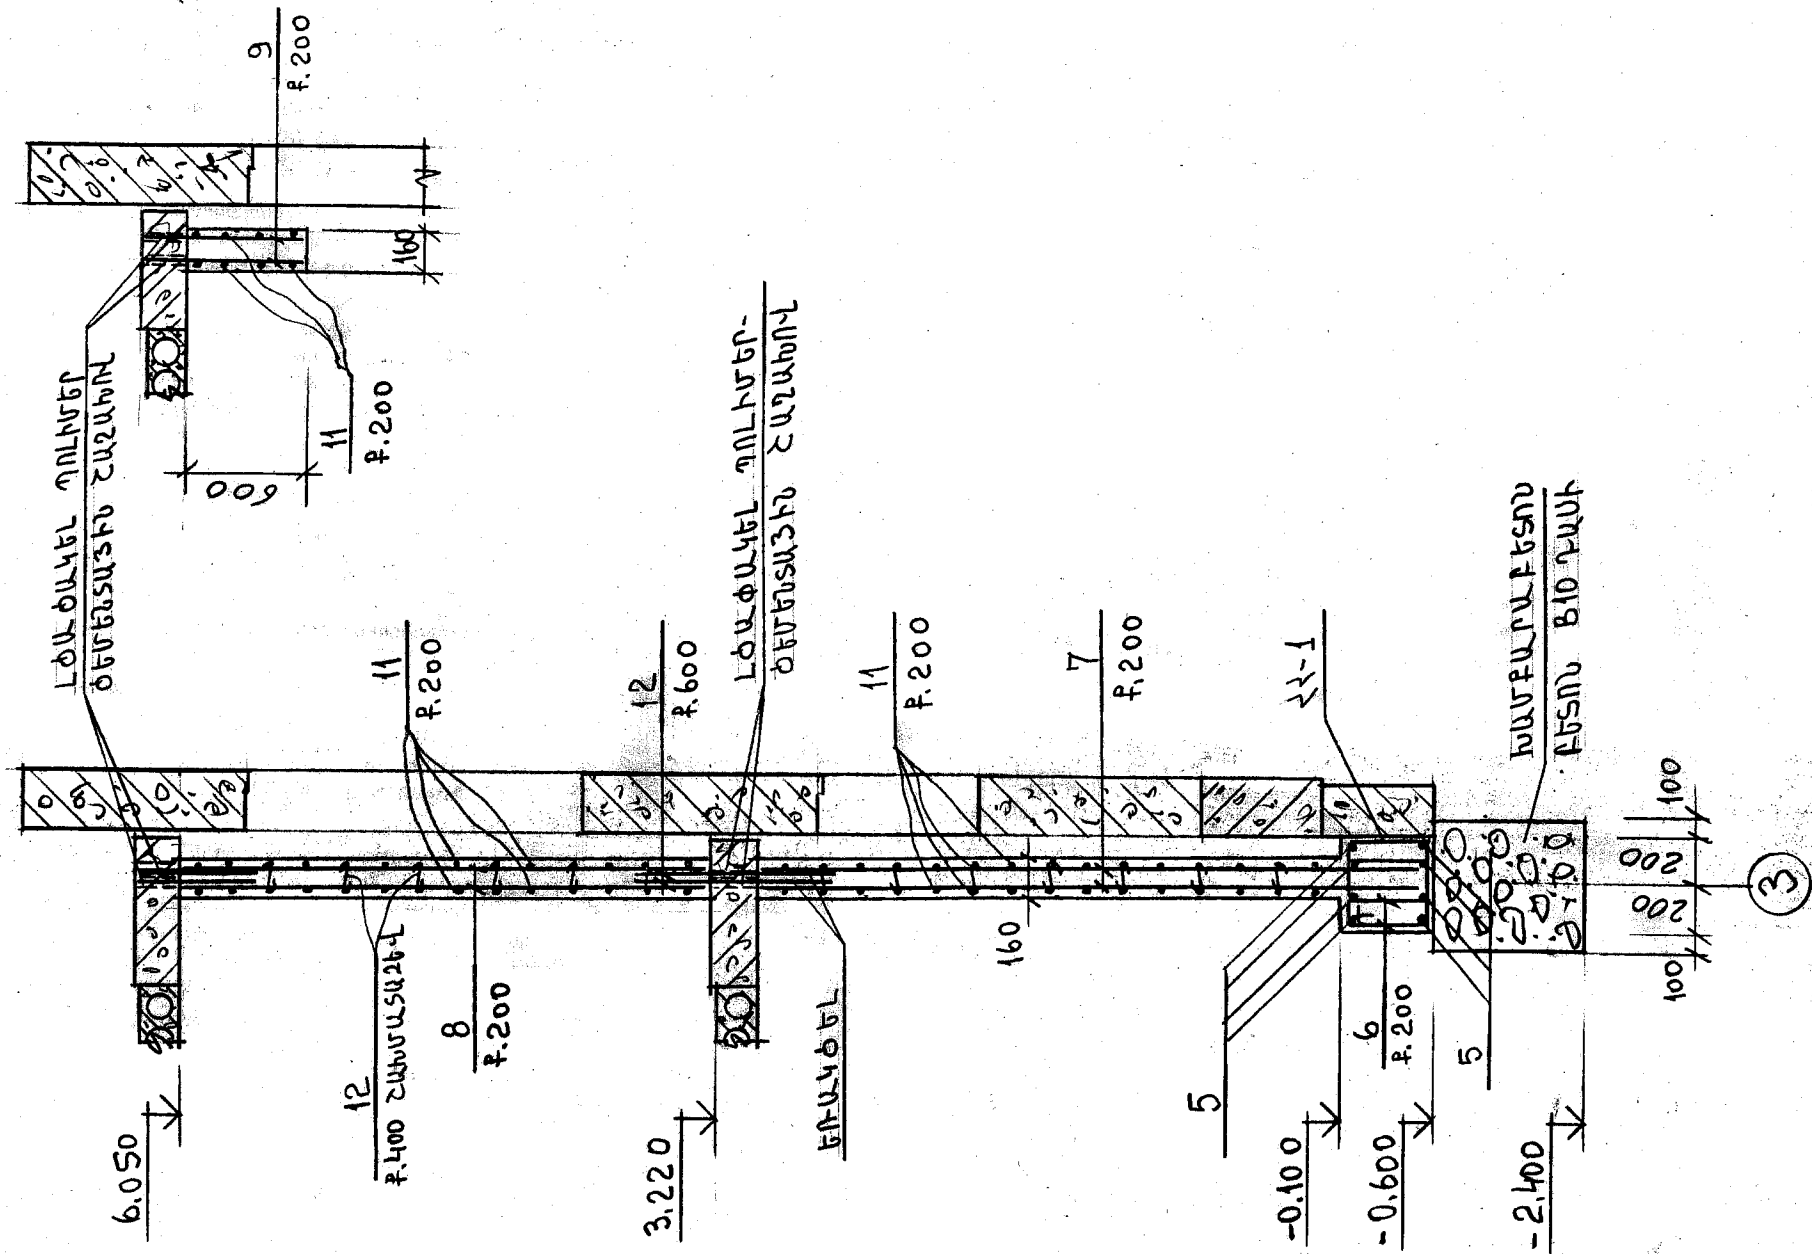

ՏՆՕՐԵՆ	Մ. ՀԱՅԿԱԳԱՆ	ՏՆՕՐԵՆ	Մ. ՀԱՅԿԱԳԱՆ	TGO - 06 ՃԱՄԱՐԱՐԱԿԻ ԹԻՎ 3 ՄԱՆԿԱՊԱՐՏԵՋԻ ՎԵՐԱԿԱՌՈՒՑՈՒՄ			
ՆԳՃ	Ն. ՍՏԵՓԱՆՅԱՆ	ՆԳՃ	Ն. ՍՏԵՓԱՆՅԱՆ	ՃԱՐՏԱՐԱՊԵՏՈՒՄ ԵՐԱՐԱՐԱԿԱՆ ՄԱՍ			
ՆԱԽԱԳԻԾԵՑ	Ն. ՍՏԵՓԱՆՅԱՆ	ՆԱԽԱԳԻԾԵՑ	Ն. ՍՏԵՓԱՆՅԱՆ	ՓՈՒԼ	ԹԵՐԹ	ԹԵՐԹԵՐ	
ՍՏՈՒՂԵՑ	Ն. ՍՏԵՓԱՆՅԱՆ	ՍՏՈՒՂԵՑ	Ն. ՍՏԵՓԱՆՅԱՆ	ԱՆ	ՃՇ-29	49	
				ԴԻՍԿՐԱԳՄԱՆ ԴՄ 4:			
				«ՄԱՌԱԵՎ ԴՈՍՏԻԵՐ» ՍՊԸ			