
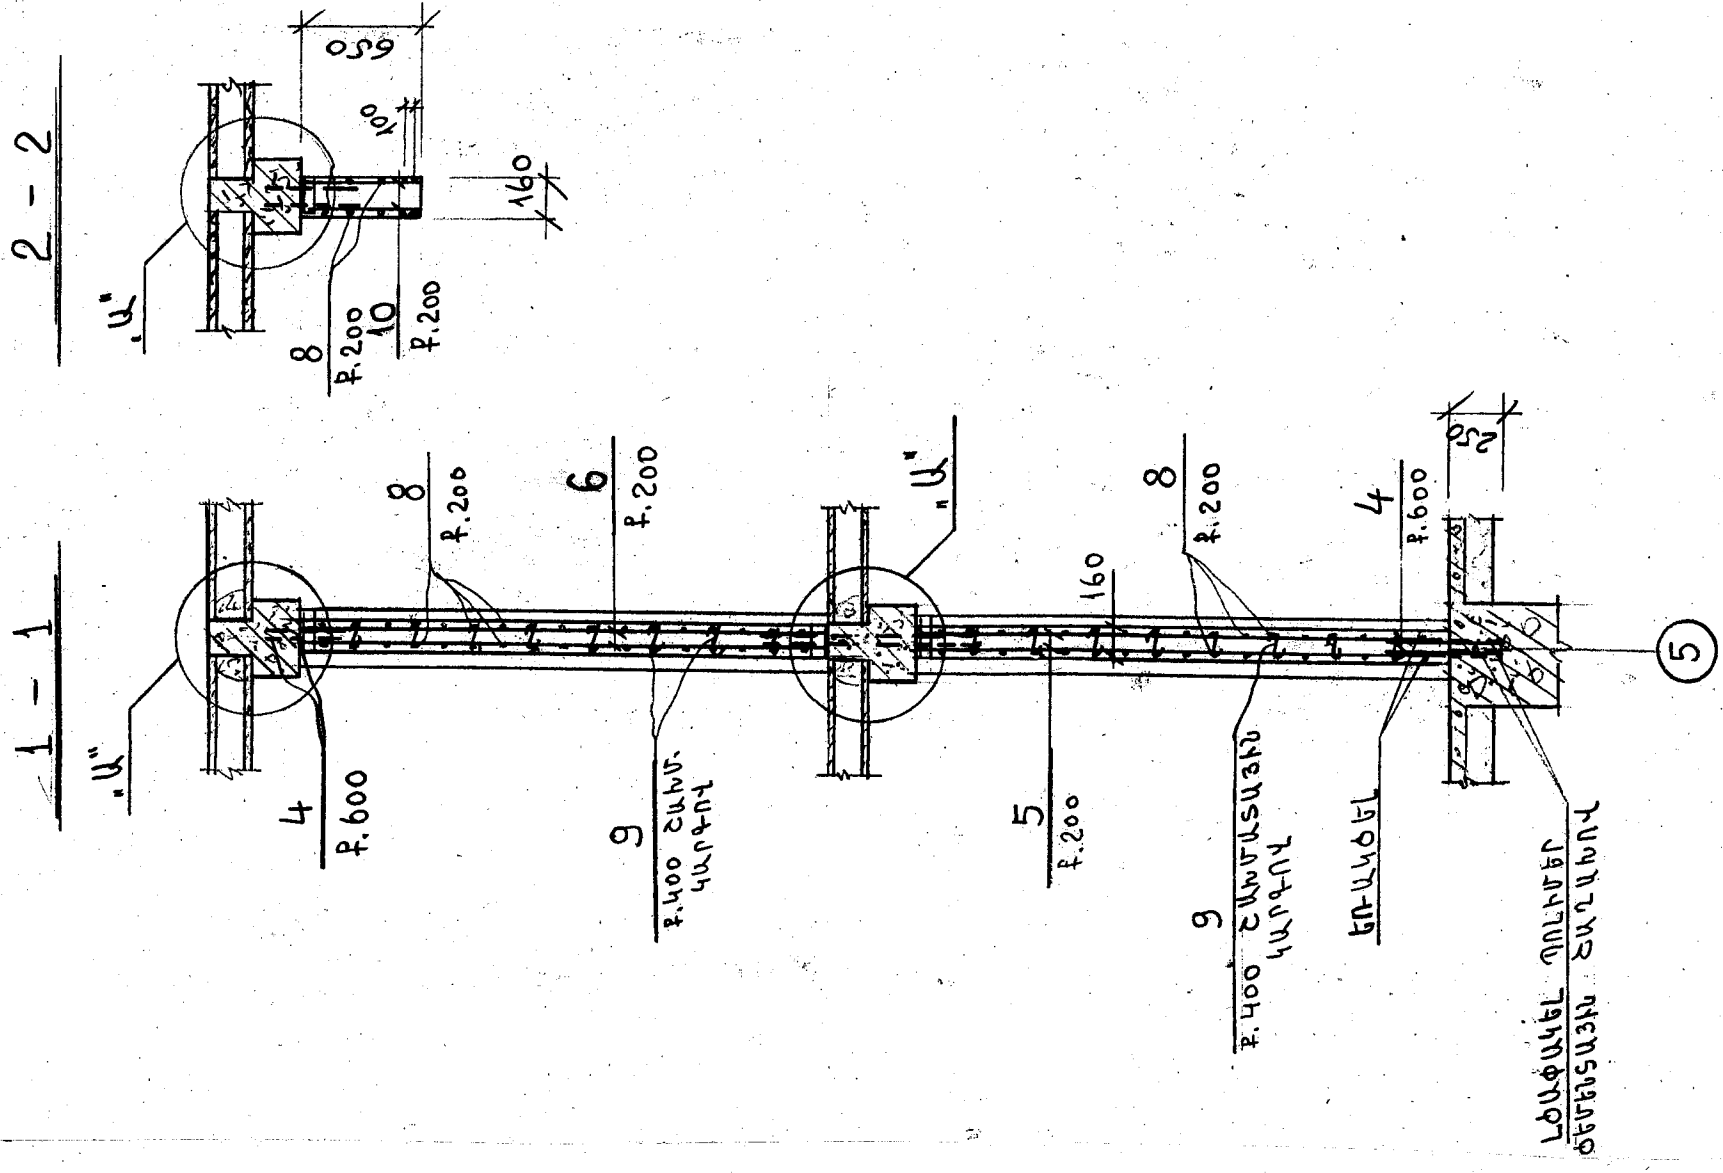


7-10-50 9-10-7

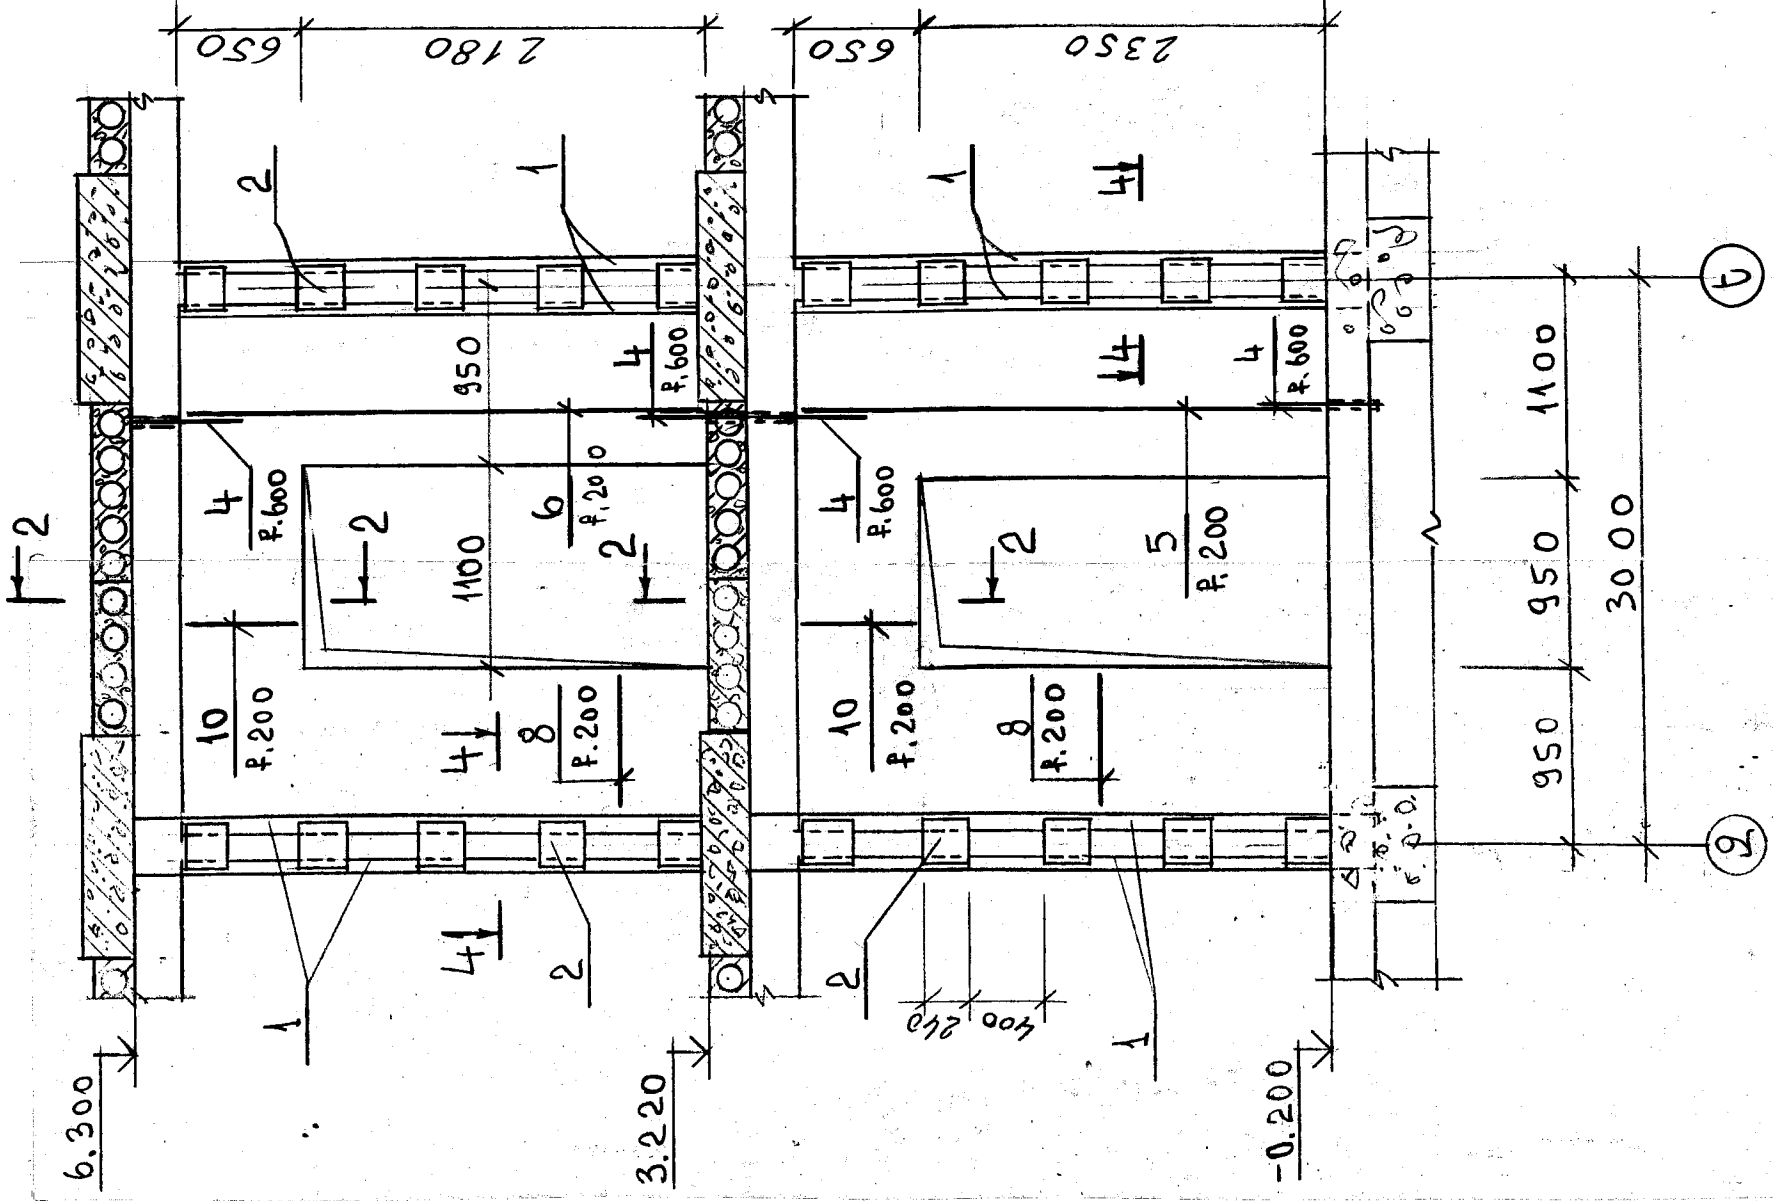

ՏՐՈՐԵՆ	Մ.ՀԱՅԽԱՆՅԱՆ	<i>[Signature]</i>	TGQ - 06 ՃԱՍԲԱՐԱՎԱԿԻ ԹԻՎ 3 ՄԱՆ-ԿԱՊԱՐՏԵԶԻ ՎԵՐԱԿԱՌՈՒՑՈՒՄ					
ՆԳՃ	Ն.ՍՏԵՓՈՒՆՅԱՆ	<i>[Signature]</i>						
ԴԱՌԱԳԵՏ	Ն.ՍՏԵՓՈՒՆՅԱՆ	<i>[Signature]</i>	ՃԱՐՏԱՐԱՊԵՏԱՇԽԱՐԱՐԱԿԱՆ ՄԱՍ					
ՄՏՈՒԳԵՏ	Ն.ՍՏԵՓՈՒՆՅԱՆ	<i>[Signature]</i>	ՓՈՒԼ		ԹԵՐԹ		ԹԵՐԹԵՐ	
			ԱՆ		ՃԸ-34		49	
			«ՄԱՌԱ ԵՎ ԴՈՍՏՐԵՐ» ՍՊԸ					
			ԴԻԱԶՐԱԳՄԱՆ ԴՄ 7:					