

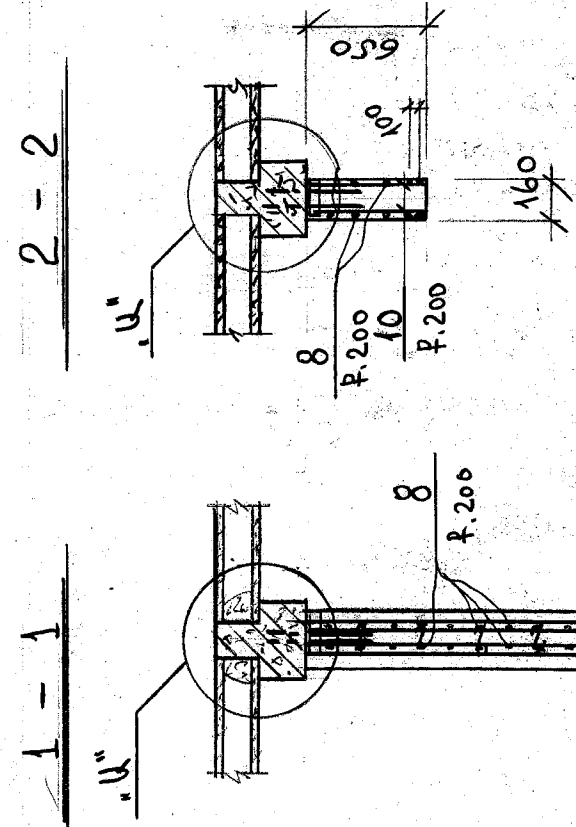


ԴԻԱՖՐԱԳՄԱ ԴՐ 8

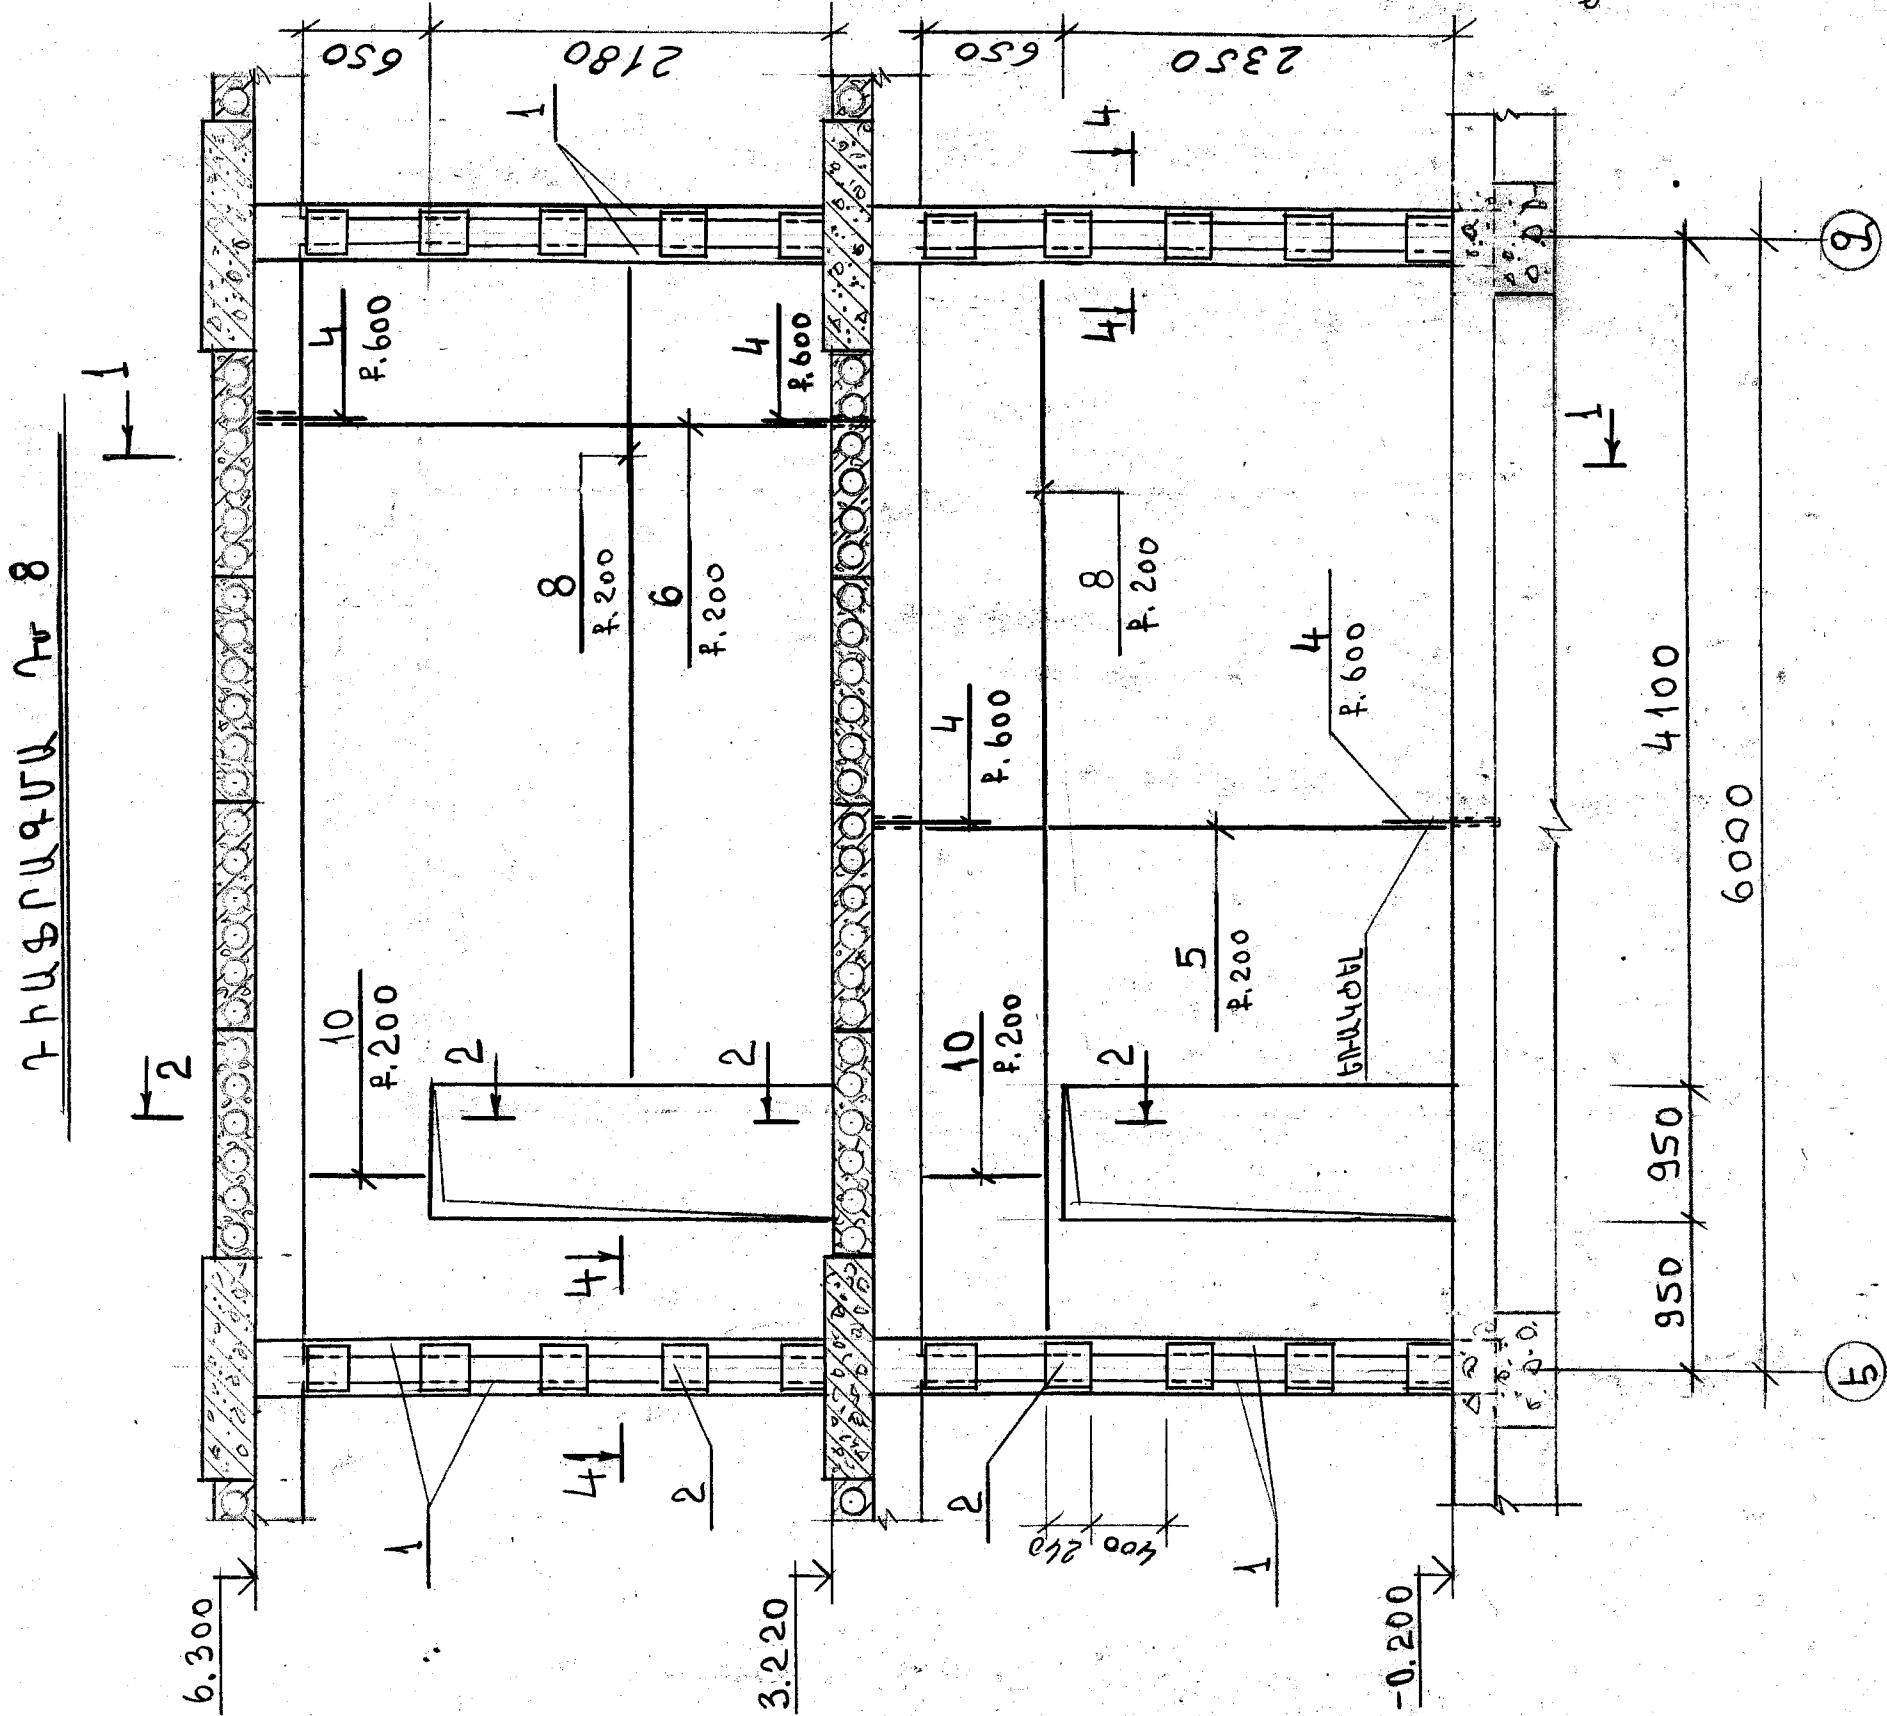

2-2

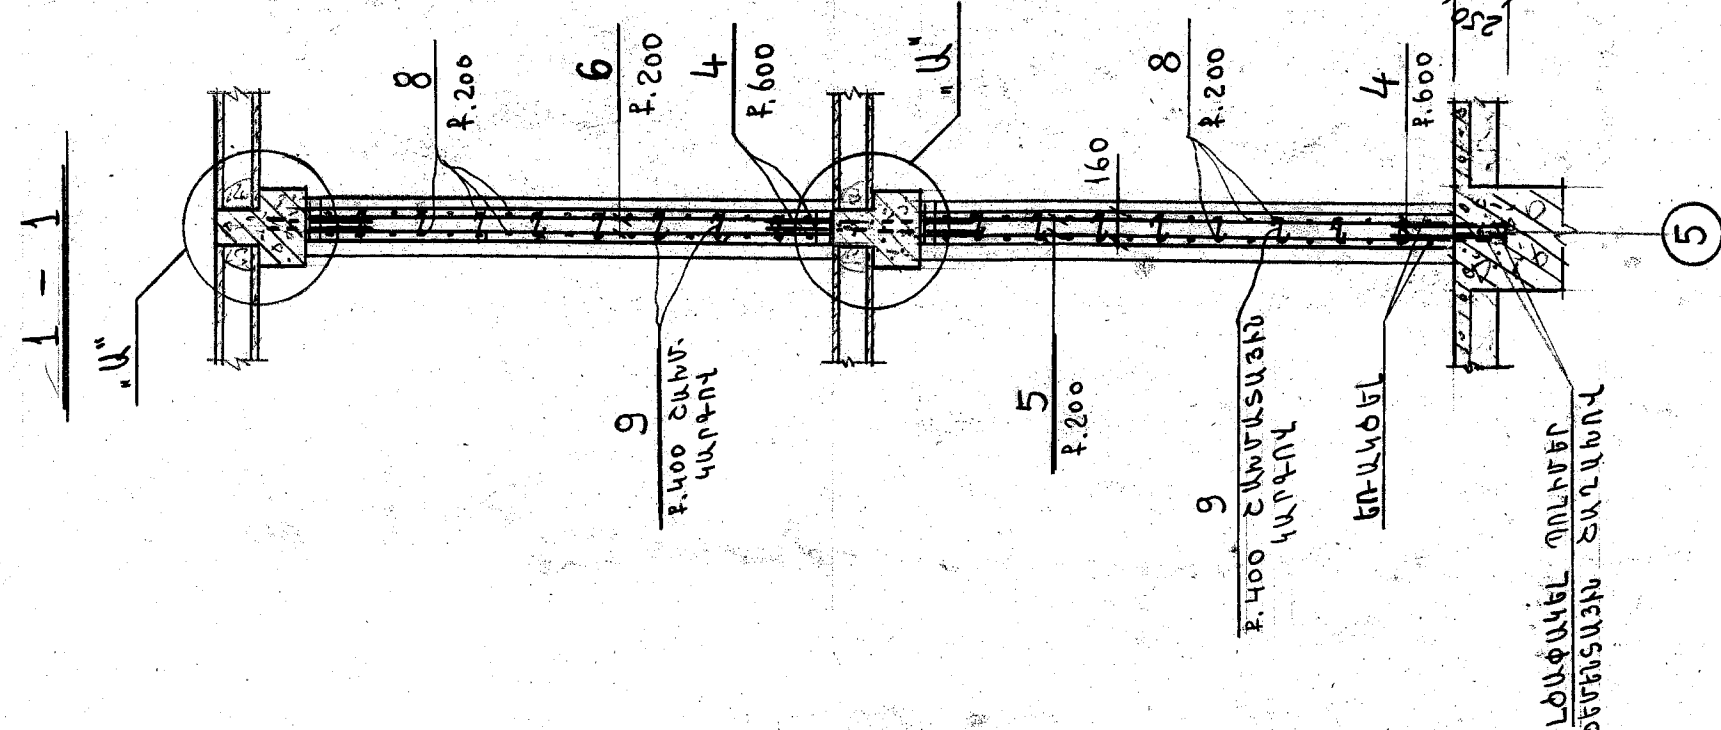

ՏՆՕՐԵՆ	Մ. ՀՈՒՆԱՆՅԱՆ	ՏՆՕՐԵՆ	Մ. ՀՈՒՆԱՆՅԱՆ	TGQ - 06 ՃԱՄԱՐԱՐԱԿԻ ԹԻՎ 3 ՄԱՆԿԱՊԱՐՏԵԶԻ ՎԵՐԱԿԱՊԱՌՈՒՑՈՒՄ			
ԼՊՏ	Ն. ՍՏԵՓԱՆՅԱՆ	ԼՊՏ	Ն. ՍՏԵՓԱՆՅԱՆ	ՃԱՐՏԱՐԱՊԵՏԱՇԽԱՐԱՐԱԿԱՆ ՄԱՍ			
ՆԱԽԱԳԾԵՑ	Ն. ՍՏԵՓԱՆՅԱՆ	ՆԱԽԱԳԾԵՑ	Ն. ՍՏԵՓԱՆՅԱՆ	ՓՈՒԼ	ԹԵՐԹ	ԹԵՐԹԵՐ	
ՍՏՈՒՂԵՑ	Ն. ՍՏԵՓԱՆՅԱՆ	ՍՏՈՒՂԵՑ	Ն. ՍՏԵՓԱՆՅԱՆ	ՄՆ	ՃՇ-35	49	
				ԴԻԱՖՐԱԳՄԱ ԴՐ 8:			
				«ՄԱՍԻ ԵՎ ԴՈՍՏՏԵՐ» ՍՊԸ			