ՀՈՎԱՀԱՐ Հ3: ՍՅՈՒՆԵՐԻ ԵՎ ՀԵԾԱՀՆԵՐԻ ԴԱՍԱՎՈՐՈՒԹՅԱՆ ՍԽԵՄԱ

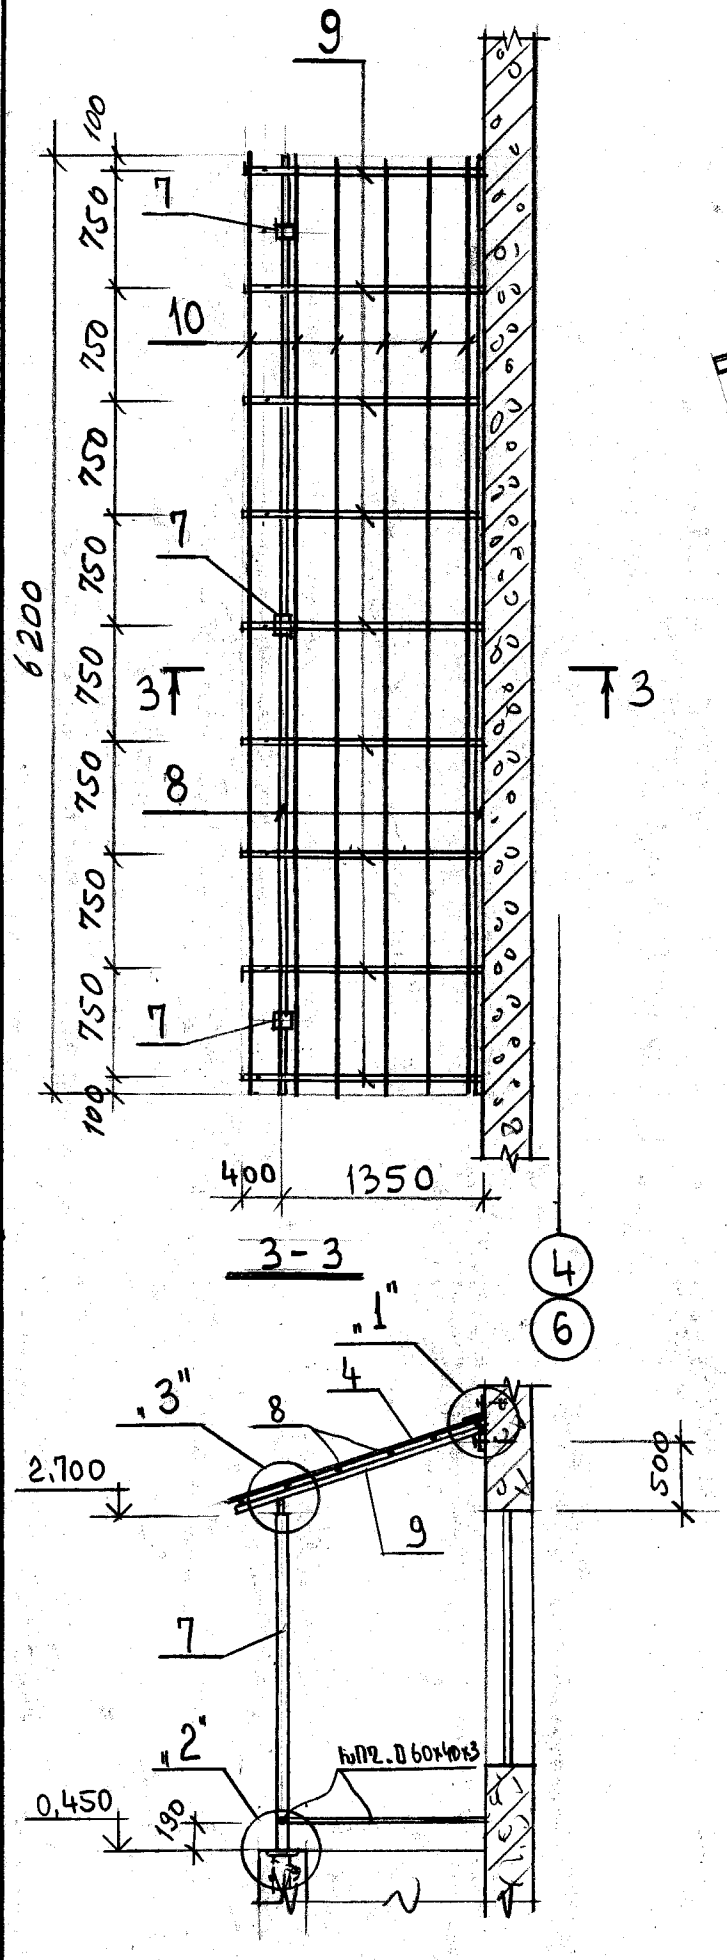

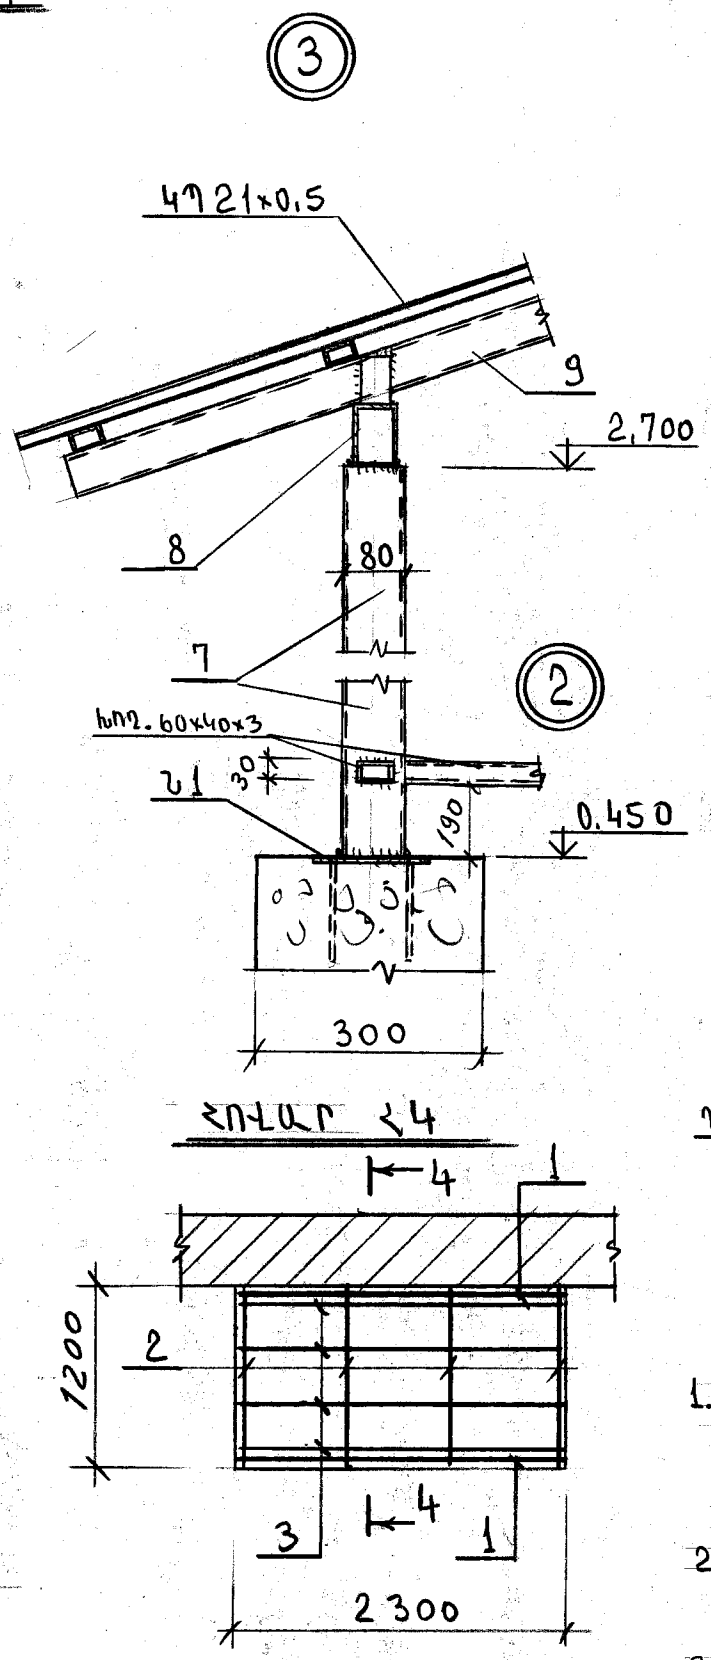

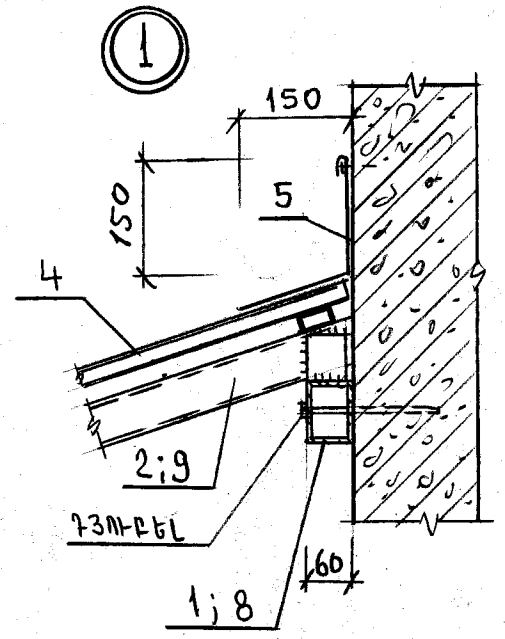

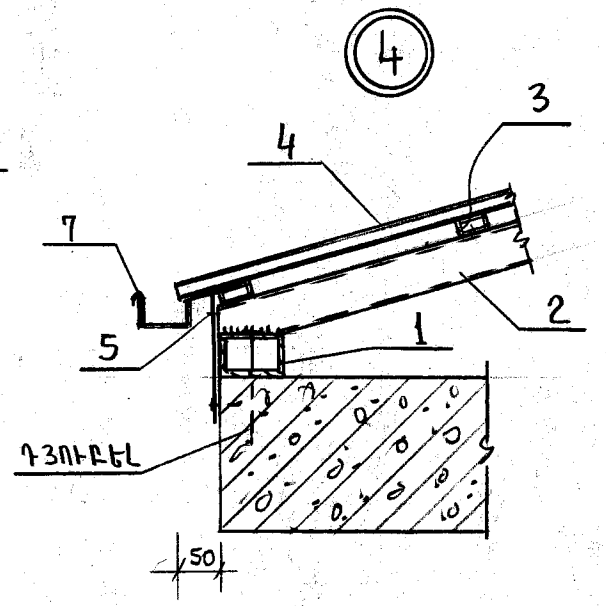

1. ԵՌԱԿԱԾՈՒՄԸ ԻՐԱԿԱՆԱՑՆԵԼ Ə42 ԵԼԵԿՏՐՈԴՆԵՐՈՎ: ԿԱՐԻ ՀԱՍՏՈՒԹՅՈՆԸ ՊԱՐԶԱՑՆԵԼ ԵՌԱԿԱԾՎՈՂ ԵԼԵՄԵՆՏՆԵՐԻՑ ՓՈՔՐԻ ՀԱՍՏՈՒԹՅԱՆ ՋԱՓՈՎ:
2. ԲՈՅՈՐ ՄԵՏԱՂԱԿԱՆ ԿՈՆՍՏՐՈՒԿ – ԾԱԼՆԵՐԸ ՆԵՐԿԵԼ ՀԱԿԱԿՈՌՈԶԻՈՆ ՆԵՐԿՈՎ 2 ԱՆԳԱՄ:
3. ՄԵՏԱՂԱԿԱՆ ՃԱՂԱՀԱՐ Խող.□60×30×3, ℓ=13.0 գ.մ – 48.0 կգ:

ՄԱՍՆԱԳԻՐ ՄԵԿ ԷԼԵՄԵՆՏԻ ՀԱՄԱՐ					
ՖՈՐՄ	ԳՈՏԻ	ԴԻՐՔ	ՆՇԱՆԱԿՈՒՄ	ԱՆՎԱՆՈՒՄ	ՔԱՆ. ՀԱՏ	ՄԱՆՐ.
				ՀՈՎԱՀԱՐ Հ1 (3 ՀԱՏ)		
				ՄԱՇՐԱՄԱՍՆԵՐ		
		1		Խող.□60×40×3; ℓ=500	5	2,14կգ
		2		Խող.□60×40×3; ℓ=1450	5	6,14կգ
		3		Խող.□40×20×2; ℓ=3000	5	5,34կգ
		4		ԿՊ21-0,5 ՆԵՐԿՎԱԾ	–	4,5 մ²
		5		ՆԵՐԿՎԱԾ ՓԱՅԿԱՊԱՏ ԹՒԹԵՂ δ=0,5	–	1,1 մ²
		6		ՀԵՂՈՒՅՍ փ12; ℓ=400	10	0,4 կգ
				ՀՈՎԱՀԱՐ Հ2		
				ՄԱՇՐԱՄԱՍՆԵՐ		
		1		Խող.□60×40×3; ℓ=500	3	2,1 կգ
		2		Խող.□60×40×3; ℓ=1450	3	6,1 կգ
		3		Խող.□40×20×2; ℓ=1500	5	2,6 կգ
		4		ԿՊ21-0,5 ՆԵՐԿՎԱԾ	–	2,3 մ²
		5		ՆԵՐԿՎԱԾ ՓԱՅԿԱՊԱՏ ԹՒԹԵՂ δ=0,5	–	0,5 մ²
		6		ՀԵՂՈՒՅՍ փ12; ℓ=400	6	0,4կգ
				ՀՈՎԱՀԱՐ Հ3 (2 ՀԱՏ)		
				ՄԱՇՐԱՄԱՍՆԵՐ		
		7		Խող.□80×3; ℓ=2250	3	15,9կգ
		8		Խող.□80×60×3; ℓ=6200	2	37.8կգ
		9		Խող.□60×40×3; ℓ=1750	9	7,4կգ
		10		Խող.□40×20×2; ℓ=6200	6	10,9 կգ
		4		ԿՊ21-0,5 ՆԵՐԿՎԱԾ	–	11,2 մ²
		5		ՆԵՐԿՎԱԾ ՓԱՅԿԱՊԱՏ ԹՒԹԵՂ δ=0,5	–	2,2 մ²
		6		ԴՅՈՒԲԵԼ փ12	11	
				ՀՈՎԱՀԱՐ Հ4 (2 ՀԱՏ)		
				ՄԱՇՐԱՄԱՍՆԵՐ		
		1		Խող.□80×60×3; ℓ=2300	2	14,0 կգ
		2		Խող.□60×40×3; ℓ=1200	4	5.0 կգ
		3		Խող.□40×20×2; ℓ=2300	4	4.0 կգ
		4		ԿՊ21-0,5 ՆԵՐԿՎԱԾ	–	3,0 մ²
		5		ՆԵՐԿՎԱԾ ՓԱՅԿԱՊԱՏ ԹՒԹԵՂ δ=0,5	–	2,0 մ²
		6		ԴՅՈՒԲԵԼ	8	
		7		ՈՒՂՂԱՆԿ. ՃՈՒՐ ԳՈՒՆԱՎՈՐ	–	2,8 մ
		8		ՈՒՂՂ. ԽՈՂՈՎԱԿ ԳՈՒՆԱՎՈՐ	–	3.0 մ

ՏՆՕՐԵՆ	Մ.ՀՈՒՄՆՅԱՆ		TGQ - 06 ՃԱՄԲԱՐԱԿԻ ԹԻՎ 3 ՄԱՆԿԱՊԱՐՏԵԶԻ ՎԵՐԱԿԱՌՈՒՑՈՒՄ			
ՆԳՁ	Ն.ՍՏԵՓԱՆՅԱՆ					
ՆԱԽԱԳԾԵՑ	Ն.ՍՏԵՓԱՆՅԱՆ		ՃԱՐՏԱՐԱՊԵՏԱԾԻՆԱՐԱՐԱԿԱՆ ՄԱՍ	ՓՈՒԼ	ԹԵՐԹ	ԹԵՐԹԵՐ
ՍՏՈՒԳԵՑ	Ն.ՍՏԵՓԱՆՅԱՆ			ԱՆ	ՃԾ-39	49
			ՀՈՎԱՀԱՐ Հ3, Հ4: ՄԱՄՆԱԳԻՐ:	«ՄԱՌԱ ԵՎ ԴՈՒՍՏԵՐ» ՍՊԸ		