



ՊԼԱՆԻՆԵՐԻ ԲԱՅՎԱԾՔՆԵՐԻ ՓՈՔՐԱՅՈՒՄ  
ՃԱԿԱՏ 1-9:

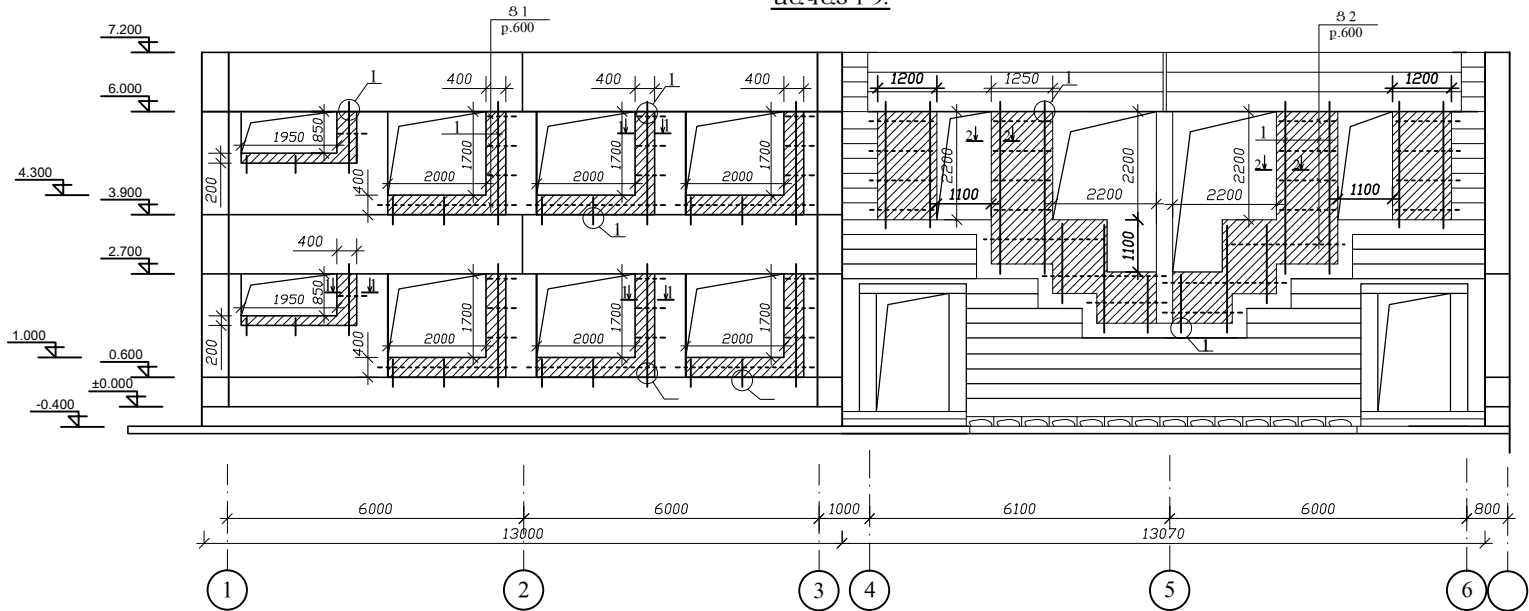


ՃԱԿԱՏ 9-1:

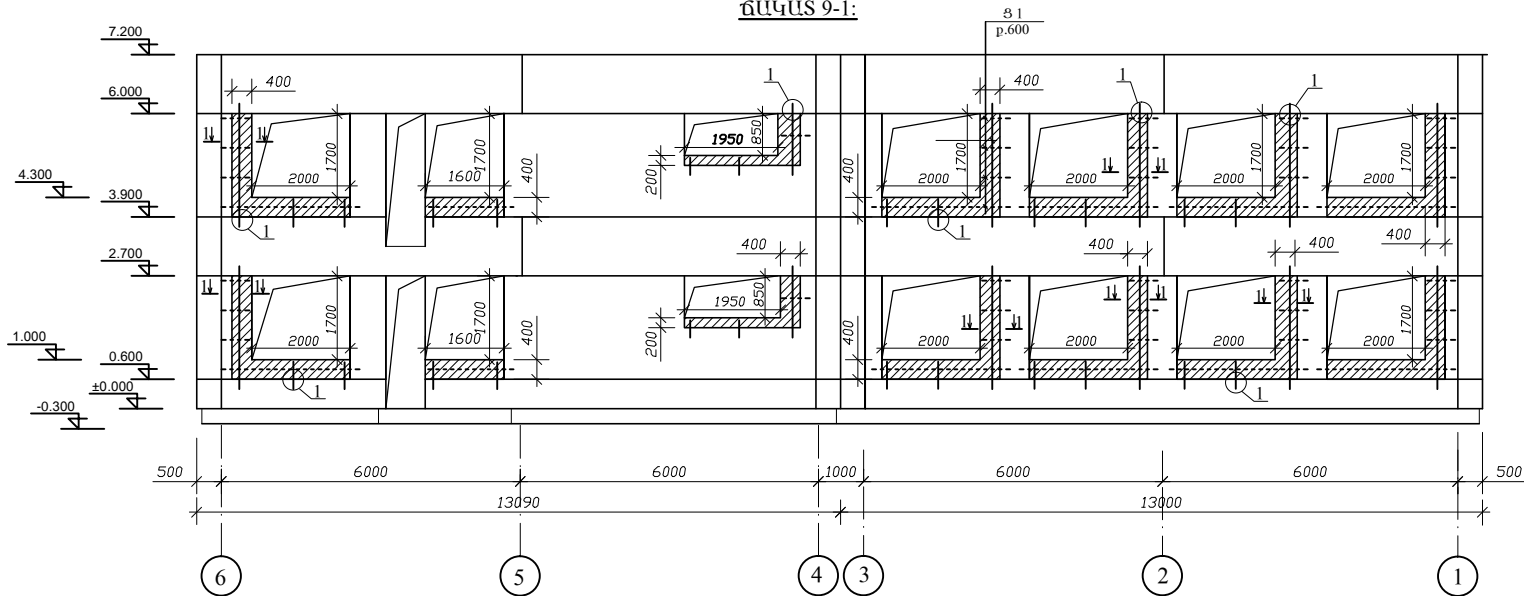


ՏՎԱԼ ԹԵՐԹԸ ՆԱՅԵԼ ԴՇ- ԹԵՐԹԻ ՀԵՏ ՀԱՄԱՏԵՂ  
— րացվածքների փոքրացվող հատվածներ


1-1

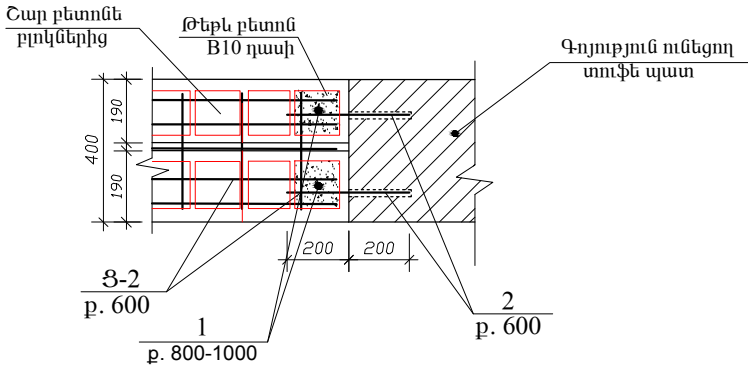

ՑԱՆՑ 8-2

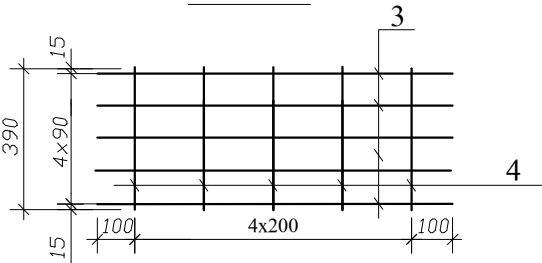

1

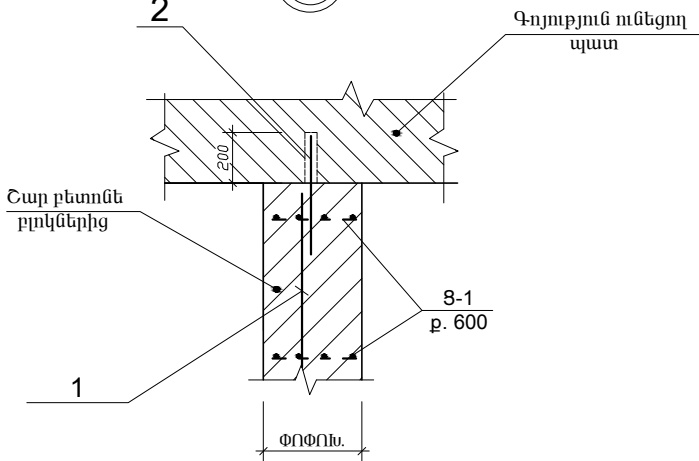

ՏՆՕՐԵՆ	ՄՀՈՒՄՆԱՆ	<i>[Signature]</i>	TGQ - 06 ՃԱՄԲԱՐԱԿԻ ԹԻՎ 3 ՄԱՆԿԱՊԱՐՏԵԶԻ ՎԵՐԱԿԱՌՈՒՅՈՒՄ			
ՆԳՃ	Ն.ՍՏԵՓԼՆՅԱՆ	<i>[Signature]</i>	ՃԱՐՏԱՐԱՊԵՏԱՇԻՆԱՐԱՐԱԿԱՆ ՄԱՍ	ՓՈՒԼ	ԹԵՐԹ	ԹԵՐԹԵՐ
ՆԱԽԱԳԵՑ	Ն. ՆՇԱՆՅԱՆ	<i>[Signature]</i>		ԱՆ	ԴՇ-40	49
ՍՏՈՒԳԵՑ	Ն.ՍՏԵՓԼՆՅԱՆ	<i>[Signature]</i>	ՊԼԱՆԻՆԵՐԻ ԲԱՅՎԱԾՔՆԵՐԻ ՓՈՔՐԱՅՈՒՄ ՃԱԿԱՏ Ը-Ա, Դ-Ը:		«ՍԱՌԱ ԵՎ ԴՈՒՍՏՐԵՐ» ՍՊԸ	