ՃԱԿԱՏ Բ-Ա:

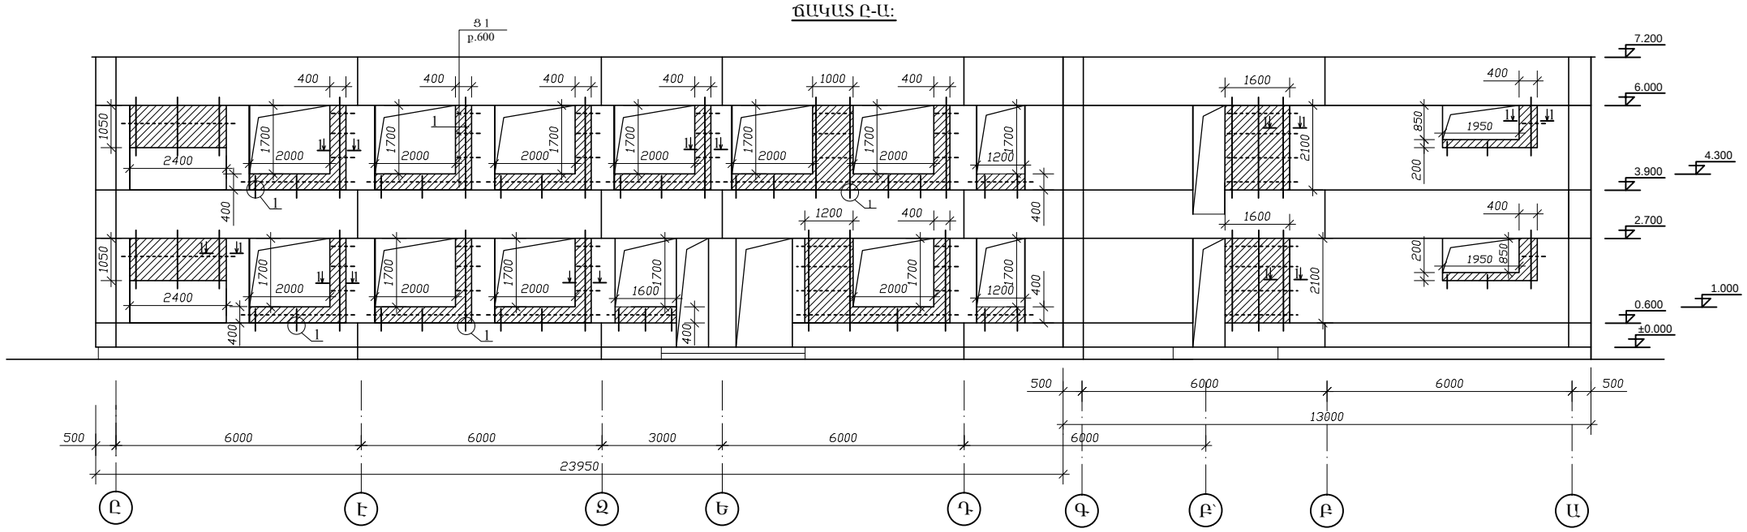

1-1

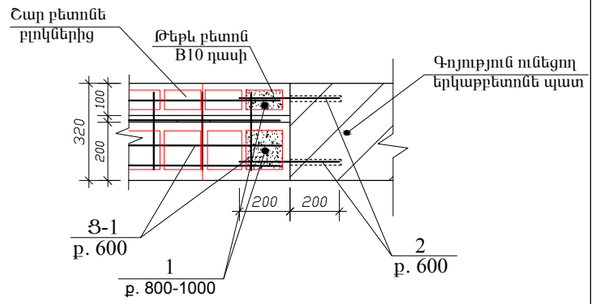

ՑԱՆՑ Ց-1

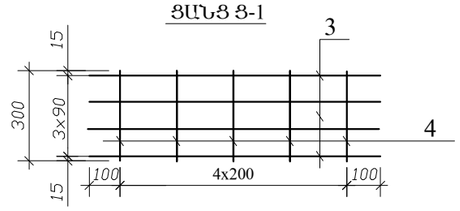

ՃԱԿԱՏ Դ-Ա:

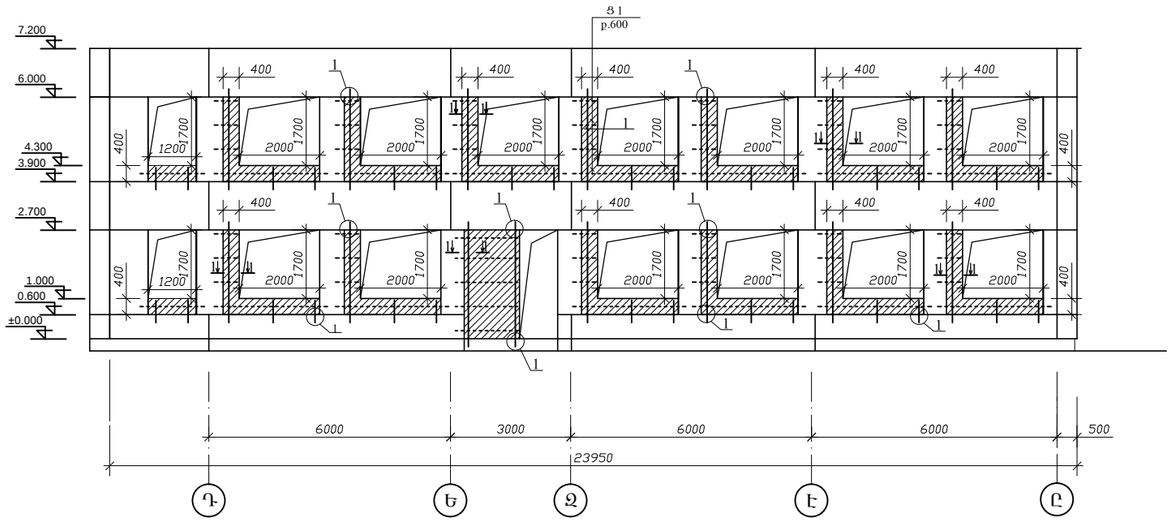

ՄԱՍՆԱԳԻՐ

	ՆՇԱՆԱԿՈՒՄ	ԱՆՎԱՆՈՒՄ	ՔԱՆԱԿ. հատ	ՁԱՆԳ. կգ	ԾԱՆՈԹ.
		ԱՌԱՆՁԻՆ ԷԼԵՄԵՆՏՆԵՐԻ			
		ՄԱՍՆԱԳԻՐ			
1.		Ø10A500c, $L_{ընդ}$=280.0գծ.մ	-	-	173.0կգ
2.		Ø10A500c, l=400	1020	0.25	255.0կգ
	ՑԱՆՑ	Ց-1, $l_{ընդ}$=170.0գծ.մ	-	0.8	136.0կգ
	ՑԱՆՑ	Ց-2, $l_{ընդ}$=52.0գծ.մ	-	0.95	49.4կգ
	Թեթև բետոն B10 դասի- 6.0մ³				
		ՑԱՆՑ-1			
3.		Ø5 BpI, l=1000	4	0.15	0.60
4.		Ø5 BpI, l=300	5	0.04	0.2
		ՑԱՆՑ-2			
3.		Ø5 BpI, l=1000	5	0.15	0.75
4.		Ø5 BpI, l=300	5	0.04	0.2

1. Անցքերի շաղափում պատի մեջ Ø14մմ l=200մմ - 1020 հատ
2. Անցքերի լցափակում պոլիմերցեմենտային շաղախով - 32.0դմ³
3. Պատի շարվածք 100մմ հաստությամբ բետոնե բլոկներից - 95.0մ²
4. Պատի շարվածք 200մմ հաստությամբ բետոնե բլոկներից - 25.8մ³

ՏՎՅԱԼ ԹԵՐԹԸ ՆԱՅԵԼ ՃԾ- ԹԵՐԹԻ ՀԵՏ ՀԱՄԱՏԵՂ

▨ — բացվածքների փոքրացվող հատվածներ

ՏՆՕՐԵՆ	Մ.ՀՈՒՄՆՅԱՆ		TGQ - 06 ՃԱՄԲԱՐԱԿԻ ԹԻՎ 3 ՄԱՆԿԱՊԱՐՏԵԶԻ ՎԵՐԱԿԱՌՈՒՑՈՒՄ		
ՆԳՃ	Ն.ՍՏԵՓԱՆՅԱՆ				
ՆԱԽԱԳԾԾ	Ն. ՆՇԱՆՅԱՆ		ՃԱՐՏԱՐԱՊԵՏԱՇԻՆԱՐԱՐԱԿԱՆ ՄԱՍ	ՓՈՒԼ	ԹԵՐԹ	ԹԵՐԹԵՐ
ՍՏՈՒԳԵՑ	Ն.ՍՏԵՓԱՆՅԱՆ			ԱՆ	ՃԾ-41	49
			ՊԱՏՈՒՀԱՆՆԵՐԻ ԲԱՑՎԱԾՔՆԵՐԻ ՓՈՔՐԱՑՈՒՄ ՃԱԿԱՏ Բ-Ա, Դ-Բ:	«ՄԱՌԱ ԵՎ ԴՌՍՏԵՐ» ՍՊԸ	