190 ՄՄ ՀԱՍՏ. ՄԻՋՆՈՐՄՆԵՐԻ ԱՄՐԱՆԱՎՈՐՄԱՆ ԵՎ ԱՄՐԱՑՄԱՆ ԴՐՎԱԳ

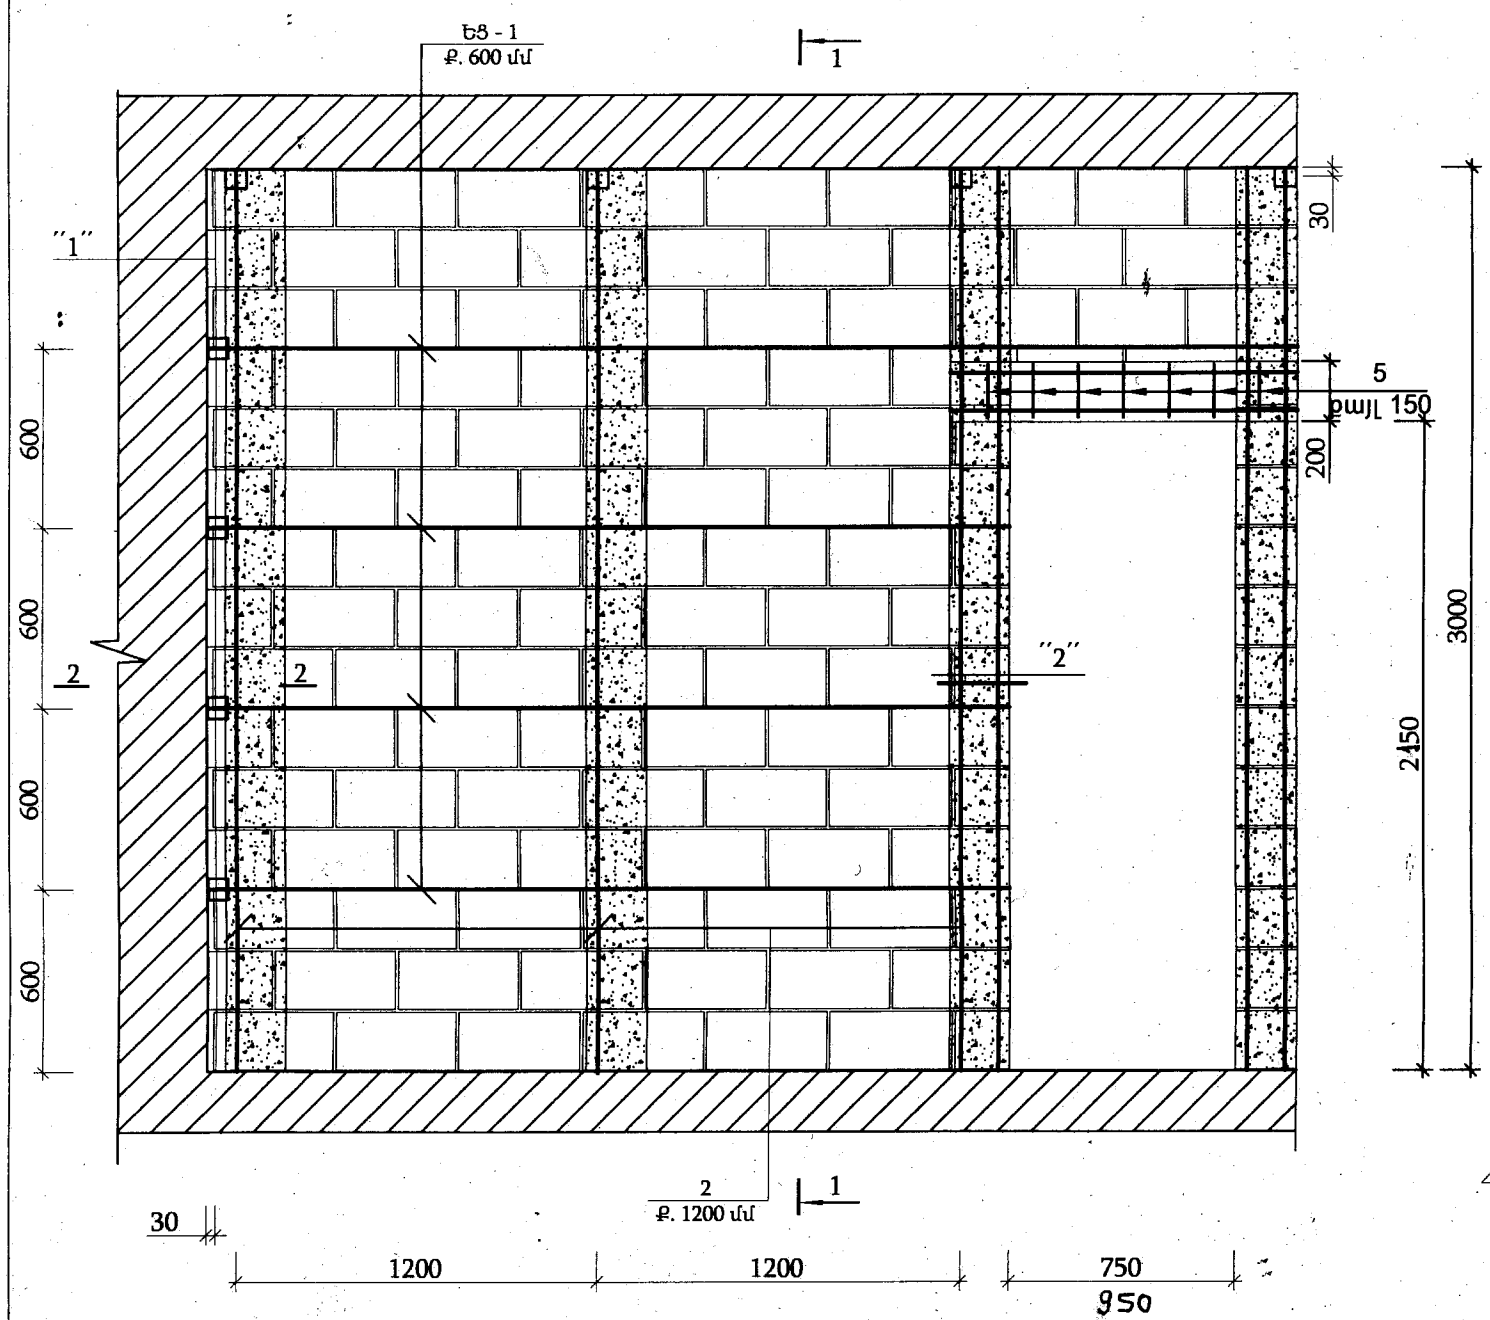

ԿՏՐՎԱԾՔ 1-1

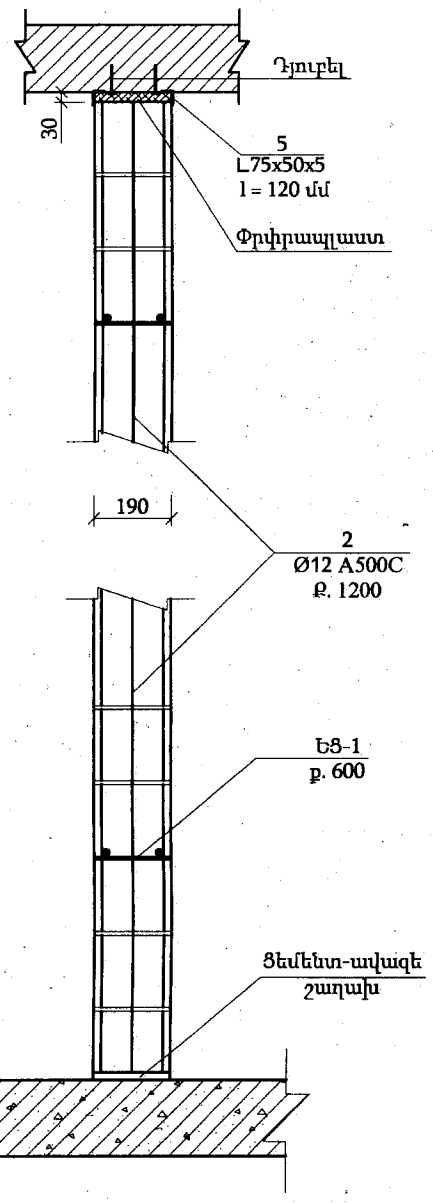

ՀԱՆԳՈՒՅՑ 1

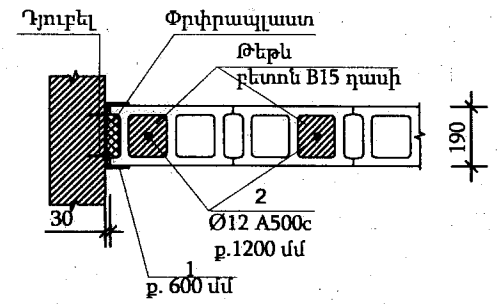

ՀԱՆԳՈՒՅՑ 2

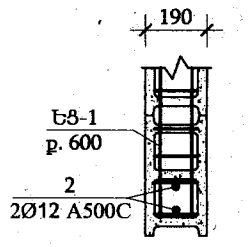

Բարավոր 1

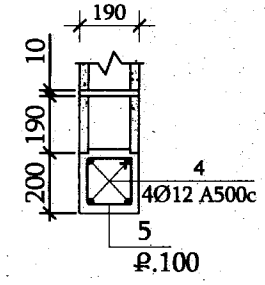

ՀԻՄՔԻ ՀԱՆԳՈՒՅՑ

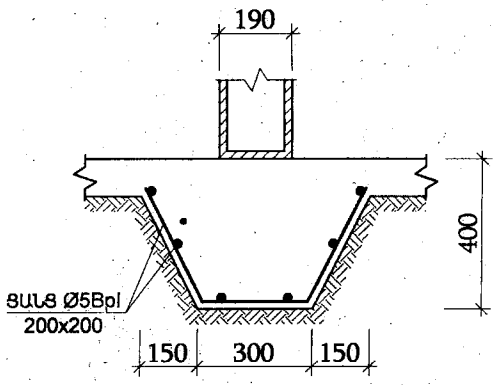

ԵՌԱԿՑՎԱԾ ՑԱՆՑ Եֆ-1

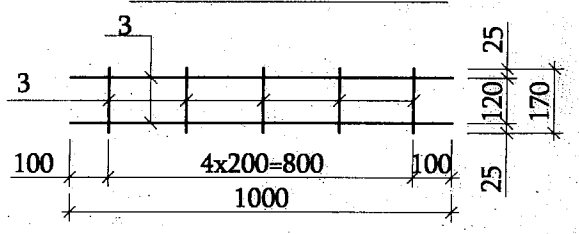

ՆՅՈՒԹԵՐԻ ԾԱԽՍԻ ՄԱՍՆԱԳԻՐ

ԴԻՐՔ	ՆՇԱՆԱԿՈՒՄ	ԱՆՎԱՆՈՒՄ	ՔԱՆԱԿ	ԷԼԵՄԵՆՏԻ ՔԱՇԸ	ԷԼԵՄ.ՔԱՇԸ ԿԳ
		ՄԻՋՆՈՐՄՆԵՐ		32.5 մ³	
1		L 80x50x5 L =120	214	0.6	128.0
2		Ø 12 A500c Σ L =180,0 գ.մ.	—	—	160.0
3	Եֆ-1 /230,0 գ.մ/	Ø 5 Bp-I Σ L =2.85 գ.մ.	—	0.5	115,0
4		Ø 12 A500c l=1100 մմ	24	1,2	29,0
5		Ø 6 AI l=750 մմ	60	0.2	12.0
		ՄԻՋՈՐՄ ԹԵԹԵՎ ԲԵՏՈՆ B10 ԴԱՍԻ V =3,4 մ³			
		ԲԱՐԱՎՈՐ ԲԵՏՈՆ B15 ԴԱՍԻ V =0,4 մ³			
		ՄԻԱՁՈՒՅԼ ՀԻՄՔ			
		ԱՄՐԱՆ Ø5Bp-I Σ L =70,0 գ.մ.	—	—	11.0
		ԲԵՏՈՆ B15 ԴԱՍԻ V =0,9 մ³			

ԾԱՆՈԹՈՒԹՅՈՒՆ

1. ՀԵՐՄԵՏԻԿ ԱՄՈՐՏԻԶԱՑՆՈՂ ՄԻՋԱԴԻՐՆԵՐԸ ՀԱԿԱՍԵՅՍԻԿ ԿԱՐԵՐԻ ԱԲՐՈՂՋ ԵՐԿԱՐՈՒԹՅԱՄԲ ԵՎ ԲԱՐՁՐՈՒԹՅԱՄԲ ԻՐԱԿԱՆԱՑՆԵԼ ՓՐՓՐԱՊԼԱՍՏՈՎ, δ = 30 ՄՄ-22,0 Մ²
2. ՄԻՋՆՈՐՄՆԵՐԻ ԱՄՐԱՆԱՎՈՐՄԱՆ ԺԱՄԱՆԱԿ ԱՊԱՀՈՎԵԼ ՀՈՐԻԶՈՆԱԿԱՆ ԵՎ ՈՒՂՂԱՀԱՅԱՑ ԱՄՐԱՆՆԵՐԻ ԱՆՀՆԴՀԱՏՈՒԹՅՈՒՆԸ
3. ՆԵՐԴԻՐՆԵՐԸ ՄԻՆՉԵՎ ՍՎԱՂԵԼԸ ՆԵՐԿԵԼ ՅՈՒՂԱՆԵՐԿՈՎ 2 ԱՆԳԱՄ:

ՏՆՕՐԵՆ	Մ.ՀՈՒՄՆՅԱՆ		TGQ - 06 ՃԱՄԲԱՐԱԿԻ ԹԻՎ 3 ՄԱՆԿԱՊԱՐՏԵԶԻ ՎԵՐԱԿԱՌՈՒՑՈՒՄ			
ՆԳՁ	Ն.ՍՏԵՓԱՆՅԱՆ					
ՆԱԽԱԳԾԵՑ	Ն.ՍՏԵՓԱՆՅԱՆ		ՃԱՐՏԱՐԱՊԵՏԱՀԻՆԱՐԱՐԱԿԱՆ ՄԱՍ	ՓՈՒԼ	ԹԵՐԹ	ԹԵՐԹԵՐ
ՍՏՈՒԳԵՑ	Ն.ՍՏԵՓԱՆՅԱՆ			ԱՆ	ՃԸ-42	49
			190ՄՄ ՀԱՍՏ. ՄԻՋՆՈՐՄԵՐԻ ԱՄՐԱՆԱՎՈՐՄԱՆ ԵՎ ԱՄՐԱՑՄԱՆ ԴՐՎԱԳ:	«ՄԱՌԱ ԵՎ ԴԱՒՍՏՐԵՐ» ՍՊԸ		