



ՏԱՆԻԲԻ ՀԱՏԱԿԱԳԻՃ

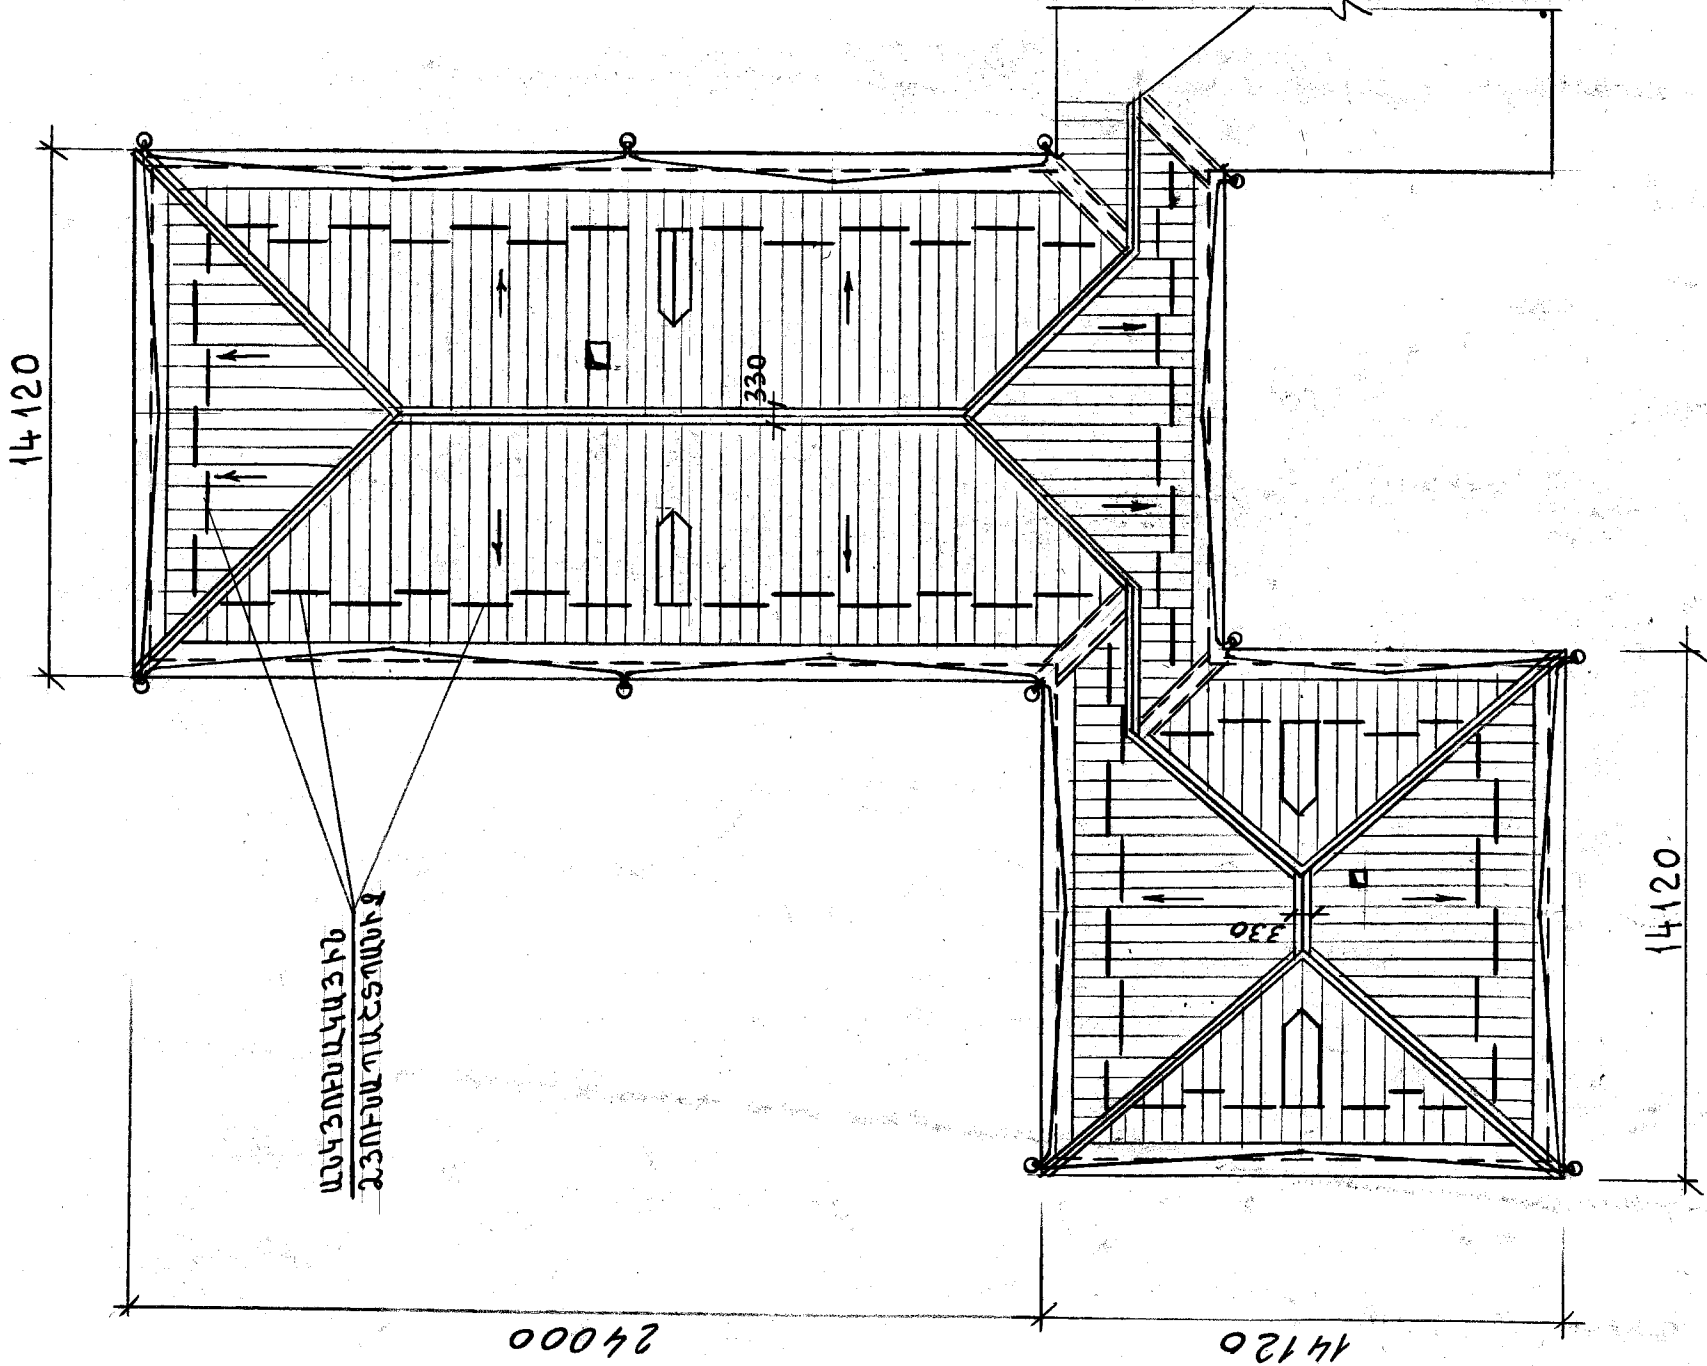

ԳՈԳՆՈՒ ԻՐԱԿԱՆԱԾՈՒՄ ՄԵՍԼԱՐԻ ՇՈՒՋ

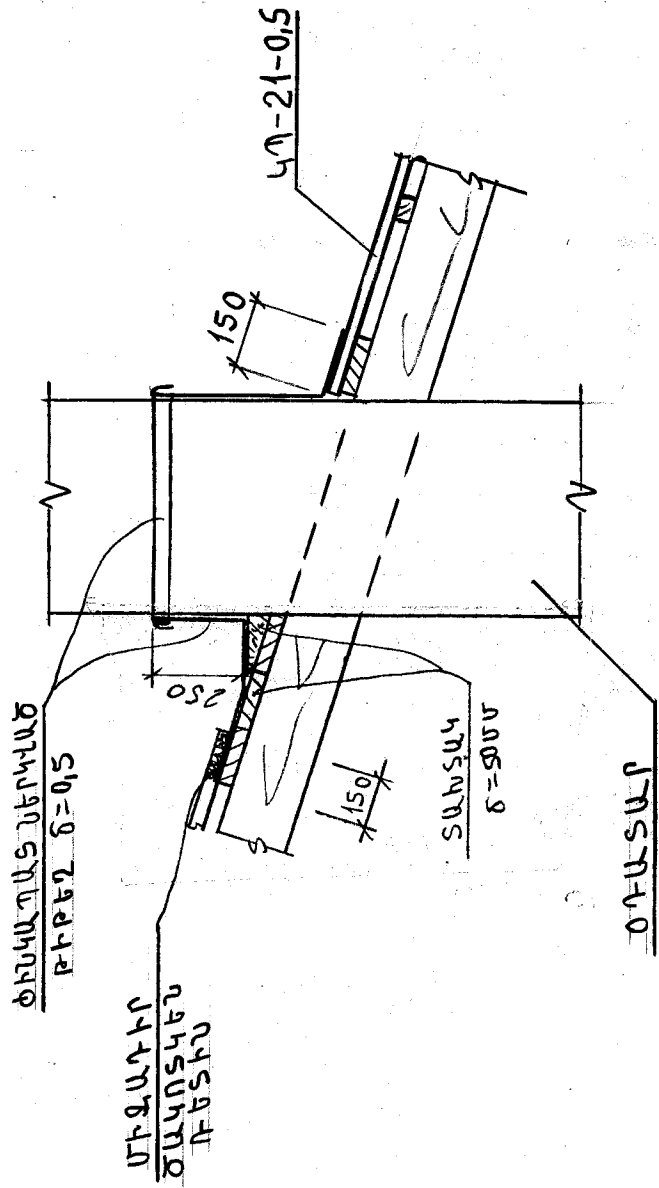

ՏԱՆԻԲԻ ԾԱՐԿԻ ՄԱՍՆԱԳԻՐ

1	Պրոֆիլավոր ցինկապատ ներկված մետաղաթիթեղ ԿՊ-21-0,5	մ²	544.0
2	Պիպի ցինկապատ ներկված թիթեղ b=0.5մմ	մ²	32
3	Հունց ցինկապատ ներկված թիթեղ b=0.5մմ	մ²	10
4	Գոգնոց ներկված ցինկապատ թիթեղ b=0.5մմ	մ²	3
5	Ցվիթ և ջրհորան ներկված թիթեղ b=0.5մմ	մ²	173
6	Զրնու լազար ներկված Փ300 ներկված ցինկապատ թիթեղից b=0.5մմ	հատ	11
7	Զրնու խողովակ Փ120 ներկված ցինկապատ թիթեղից b=0.5մմ	գմ	77
8	Քիլի պատում ներկված ցինկապատ թիթեղից b=0.7մմ	մ²	64
9	Երդիկ	հատ	4
10	Անկումակալին ձյունապաշտպանիչ ցինկապատ ներկված թիթեղ b=0.5մմ	գմ	106

ԱՐԵՎԱՅԻՆ ՄԱՐԿԻՆԵՐԻ ԴԱՍԱՎՈՐՈՒԹՅՈՒՆ ԵՆ ԱՄՐԱԾՈՒՄԸ
ՏԵՍ ԶԵՐՄՈՏԵԽՆԻԿԱԿԱՆ ՄԱՍՈՒՄ:

ՏՆՕՐԵՆ	Մ.ՀՈՐԱՆՅԱՆ	ՔՈՐ	TGO - 06 ճԱՄԱՐԱՎԱԿԻ ԹԻՎ 3 ՄԱՆԿԱՊԱՐՏԵՁԻ ՎԵՐԱԿԱՌԱՌՔՈՒՄ			
ԼՊԾ	Լ.ՍՏԵՓԱՆՅԱՆ	ՔՈՐ	ՓՈՒԼ ԱՆ	ԹԵՐԹ	ԹԵՐԹԵՐ	
ԼԱՍԱԳԵՏ	Լ.ՍՏԵՓԱՆՅԱՆ	ՔՈՐ		ՃՇ-45	49	
ՍՏՈՒԳԵՏ	Լ.ՍՏԵՓԱՆՅԱՆ	ՔՈՐ	ՏԱՆԻԲԻ ՀԱՏԱԿԱԳԻՃ: ՏԱՆԻԲԻ ԾԱՐԿԻ ՄԱՍՆԱԳԻՐ:		«ՄԱՐԱ ԵՎ ԴՈՍԱՏԵՐ» ՍՊԸ	