



ՃԱԿԱՏ 1-9: ՉԱՓԱԳՐՈՒԹՅՈՒՆ:

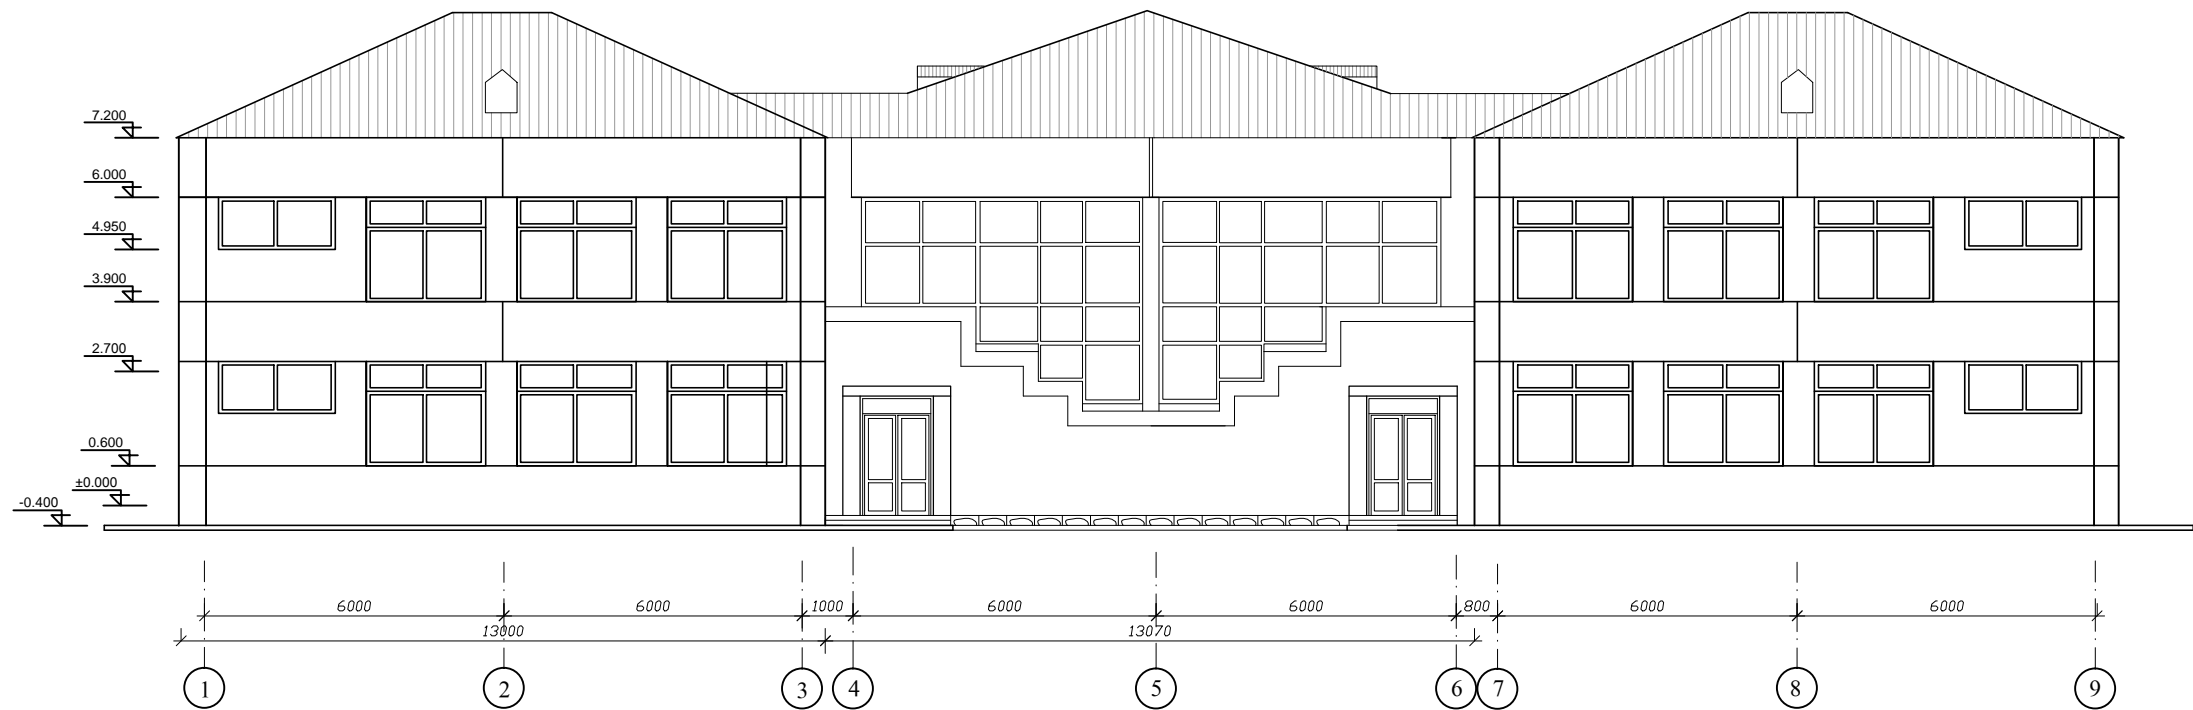

ՃԱԿԱՏ 9-1: ՉԱՓԱԳՐՈՒԹՅՈՒՆ:

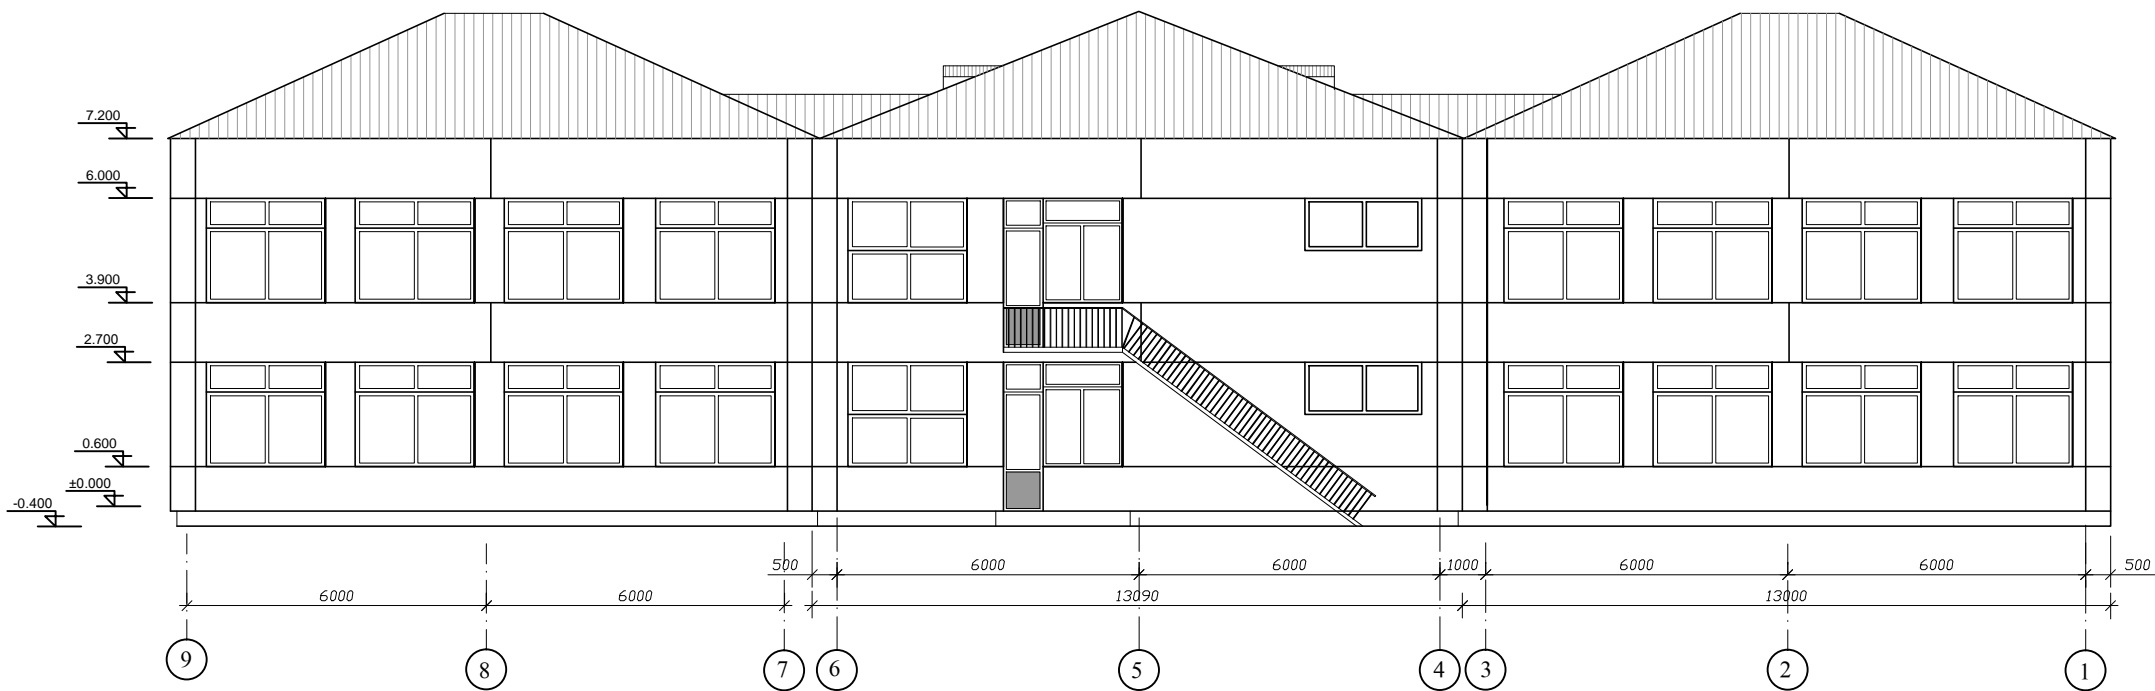

ՏՆՕՐԵՆ	ԽՀՈՒՄՆԱՆ		TGQ - 06 ՃԱՄԲԱՐԱԿԻ ԹԻՎ 3 ՄԱՆԿԱՊԱՐՏԵՋԻ ՎԵՐԱԿԱՌՈՒՅՈՒՄ		
ՆԳՃ	ՆԱՏԵՓԱՆՅԱՆ				
ՃԱՐՏԱՐԱՊԵՏ	Ա. ԱՂԱՋԱՆՅԱՆ		ՃԱՐՏԱՐԱՊԵՏԱՇԻՆԱՐԱՐԱԿԱՆ ՄԱՍ	ՓՈՒԼ	ԹԵՐԹ
ՆԱԽԱԳԳԵՑ	Ն. ՆՇԱՆՅԱՆ			ԱՆ	ԴՇ-7
			ՃԱԿԱՏ 9-1: 1-9 ՉԱՓԱԳՐՈՒԹՅՈՒՆ:	«ՄԱՌԱ ԵՎ ԴՈՍՏՐԵՐ» ՍՊԸ	