



ՃԱԿԱՏ Ա-Ը: ՉԱՓԱԳՐՈՒԹՅՈՒՆ:

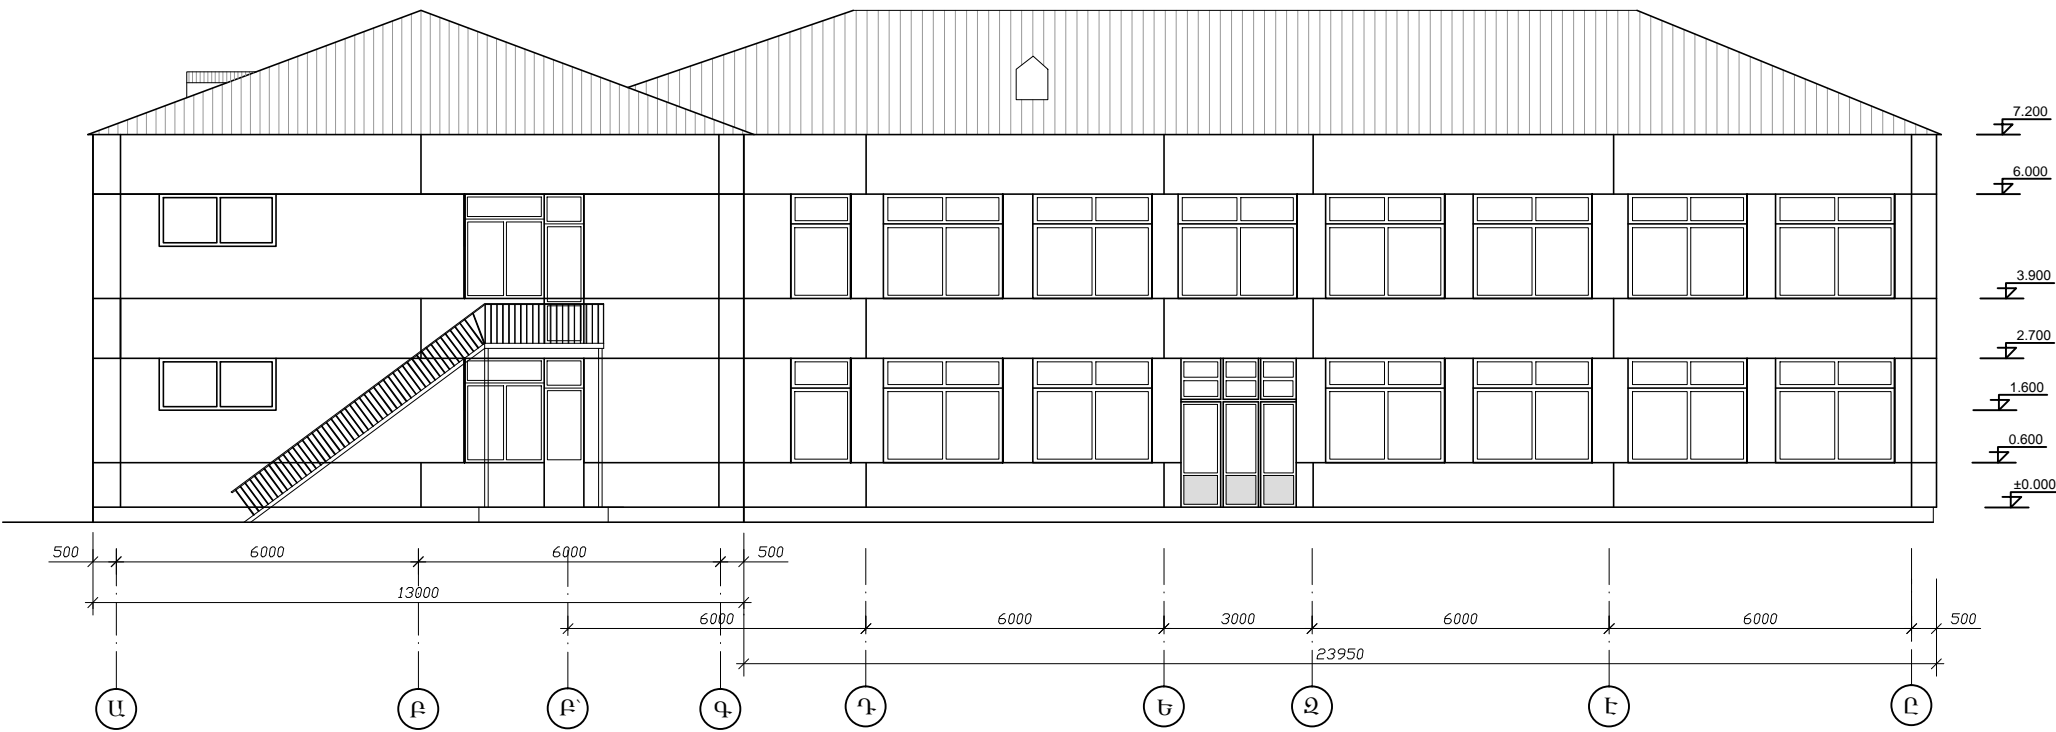

ՃԱԿԱՏ Բ-Ա: ՉԱՓԱԳՐՈՒԹՅՈՒՆ:

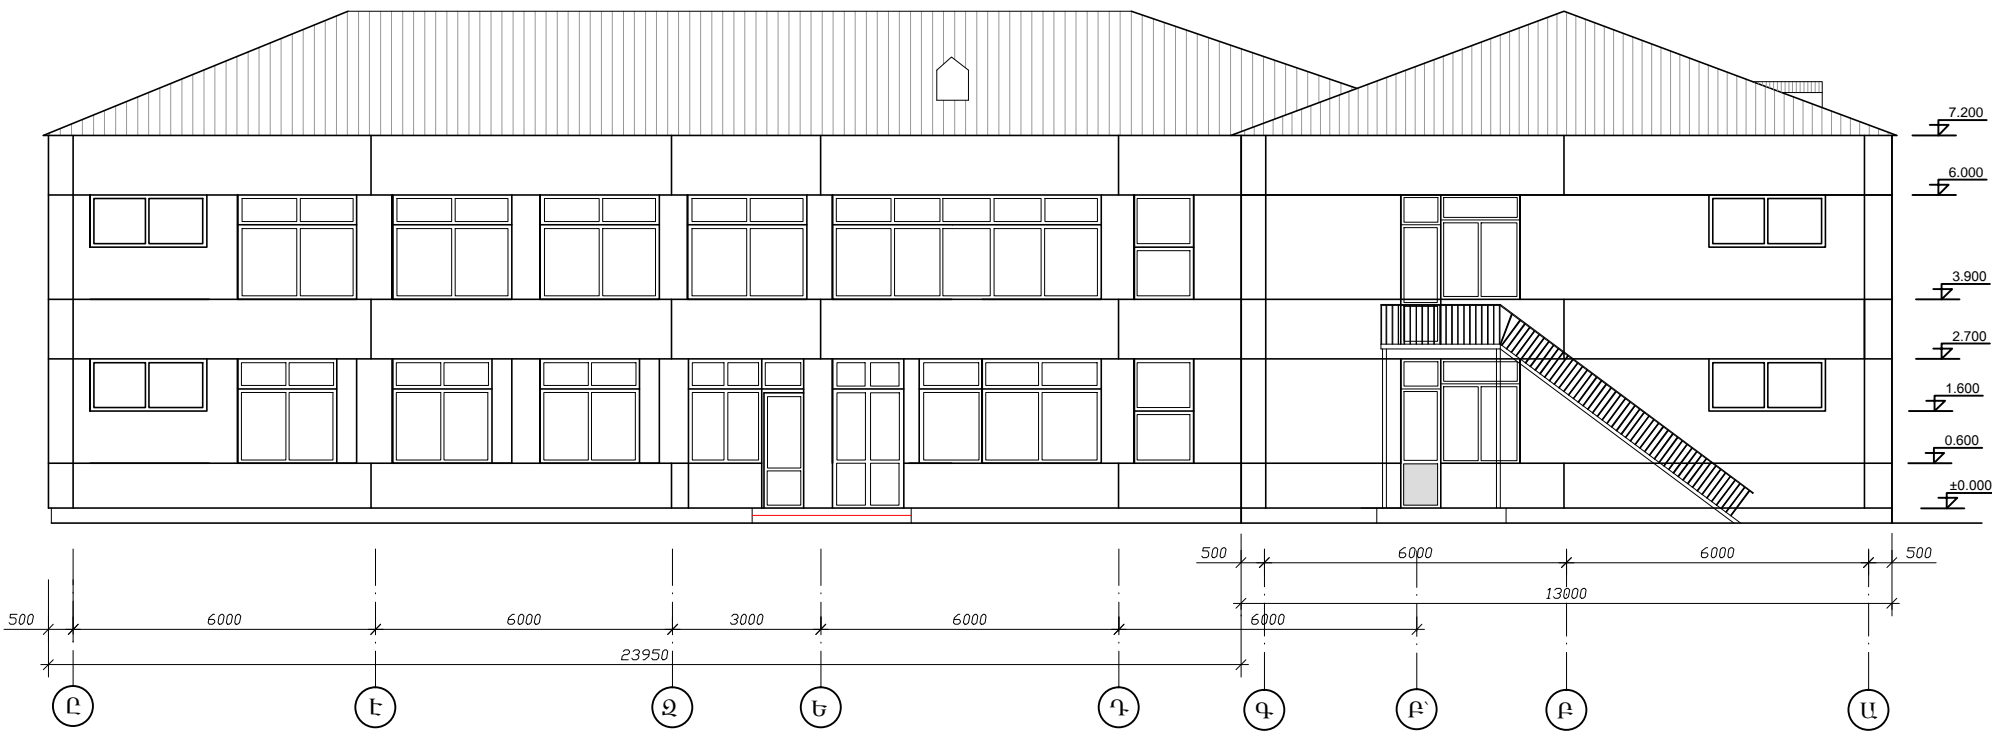

ՏՆՕՐԵՆ	Մ.ՀՈՒՐՆՅԱՆ		TGQ - 06 ՃԱՄԲԱՐԱԿԻ ԹԻՎ 3 ՄԱՆԿԱՊԱՐՏԵԶԻ ՎԵՐԱԿԱՌՈՒՅՈՒՄ			
ՆԳՃ	Ն.ՍՏԵՓԱՆՅԱՆ					
ՃԱՐՏԱՐԱԿԵՑ	Ա. ԱՂԱԶԱՆՅԱՆ		ՃԱՐՏԱՐԱԿԵՏԱՇԽՆԱՐԱՐԱԿԱՆ ՄԱՍ	ՓՈՒԼ	ԹԵՐԹ	ԹԵՐԹԵՐ
ՆԱԽԱԳԳԵՑ	Ն. ՆՇՆՆՅԱՆ			ԱՆ	ՃՇ-8	49
			ՃԱԿԱՏ Բ-Ա, Ա-Ը: ՉԱՓԱԳՐՈՒԹՅՈՒՆ:	«ՄԱՌԱ ԵՎ ԴՈՍՏՐԵՐ» ՍՊԸ		