
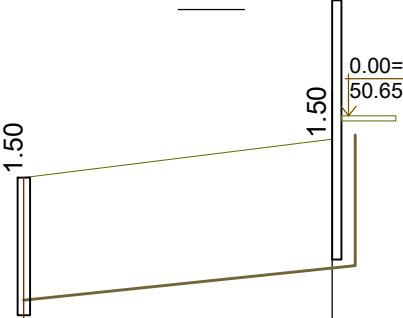
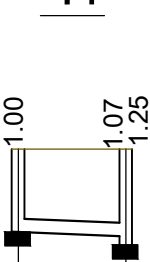


ԵՐԿԱՅՆԱԿԱՆ ՊՐՈՖԻԼ Կ1;Ձ1

Կ1

Կ1

Ձ1

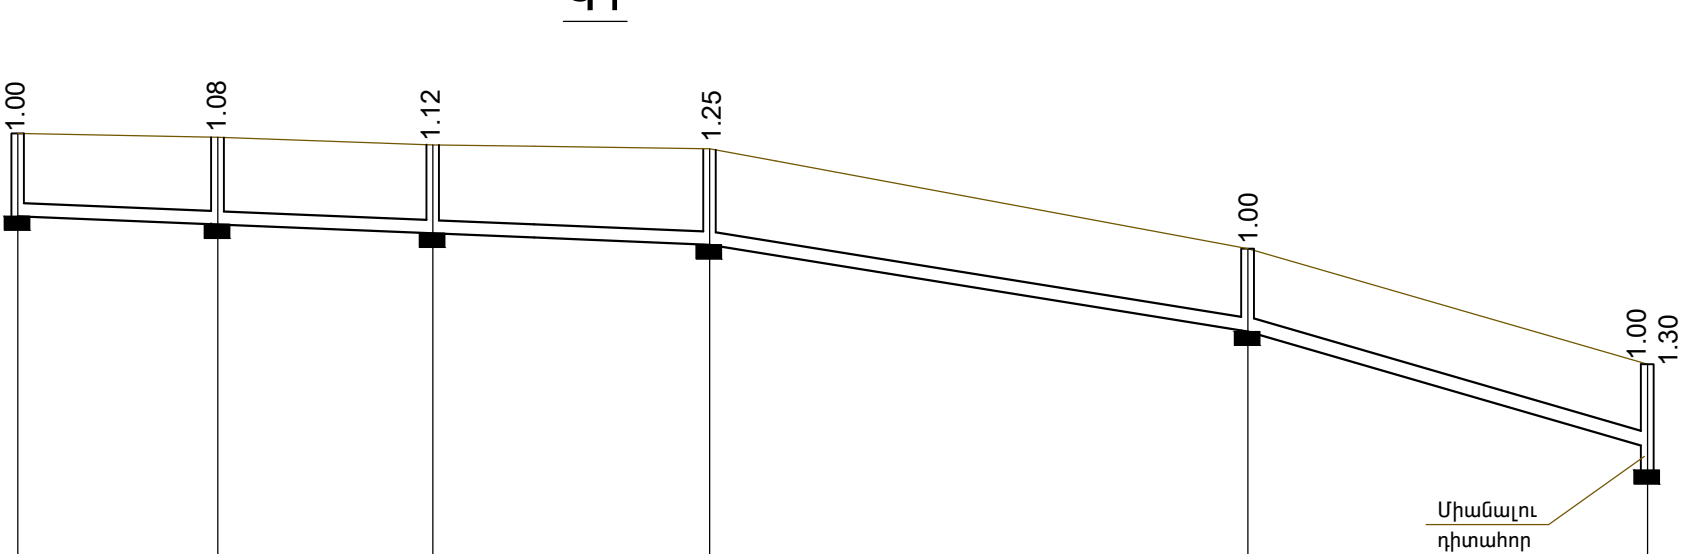

Մ
Հոր. 1: 500
ՈՒհ. 1: 100

Խողովակի առվակի միջը	49.30	49.17	49.03	48.85	47.70	46.30	46.00
Հողի բնական միջը	50.30	50.25	50.15	50.10	48.80	47.30	
Հողի նախագծային միջը							
Խողովակի և մեկուսացման տիպը	Պոլիվինիլքլորիդային կոյուղու խողովակ $\Phi 160$						
Խողովակի հիմքը	Ավազի նախապատրաստական շերտ $H = 10$ սմ						
Թեքություն Երկարություն	0.01 45.0 35.0 0.033 26.0 0.054						
Հեռավորություն	13.0	14.0	18.0	35.0	26.0		
Դիտահորի կամ կետի համարը	ԿԴ-1	ԿԴ-2	ԿԴ-3	ԿԴ-5	ԿԴ-6		

49.10	48.85
50.10	50.10
$\Phi 160$	
0.01	
7.0	
ԿԴ-4	ԿԴ-5

48.30	48.80
49.80	50.30
Պողպատյա եռակցվաց խողովակ $\Phi 57 \times 3$	
Ավազի նախապատրաստական շերտ $H = 10$ սմ	
0.03	17.0
15.0	2.0
ՋՀ-1	

ՏՆՕՐԵՆ ՆԳՃ	Մ.ՀՈՒՄՆՅԱՆ		TGQ - 06 ՃԱՄԲԱՐԱԿԻ ԹԻՎ 3 ՄԱՆԿԱՊԱՐՏԵԶԻ ՎԵՐԱԿԱՌՈՒՅՈՒՄ			
ՆԱԽԱԳԾԵՑ	Վ.ԳԱՄՊԱՐՅԱՆ		ՋՐԱՄԱՏԱԿԱՐԱՐՈՒՄ ԵՎ ԿՈՅՈՒՂԻ	ՓՈՒԼ	ԹԵՐԹ	ԹԵՐԹԵՐ
ՍՏՈՒԳԵՑ	Կ.ՍԱՀԱԿՅԱՆ			ԱՆ	ՋԿ-12	15
			ԵՐԿԱՅՆԱԿԱՆ ՊՐՈՖԻԼ Կ1;Ձ1	"ՄԱՌԱ ԵՎ ԴՈՒՍՏՐԵՐ" ՍՊԸ		