ՁԵՂՆԱՀԱՐԿԻ ՀԱՏԱԿԱԳԻԾ
Մ1:150

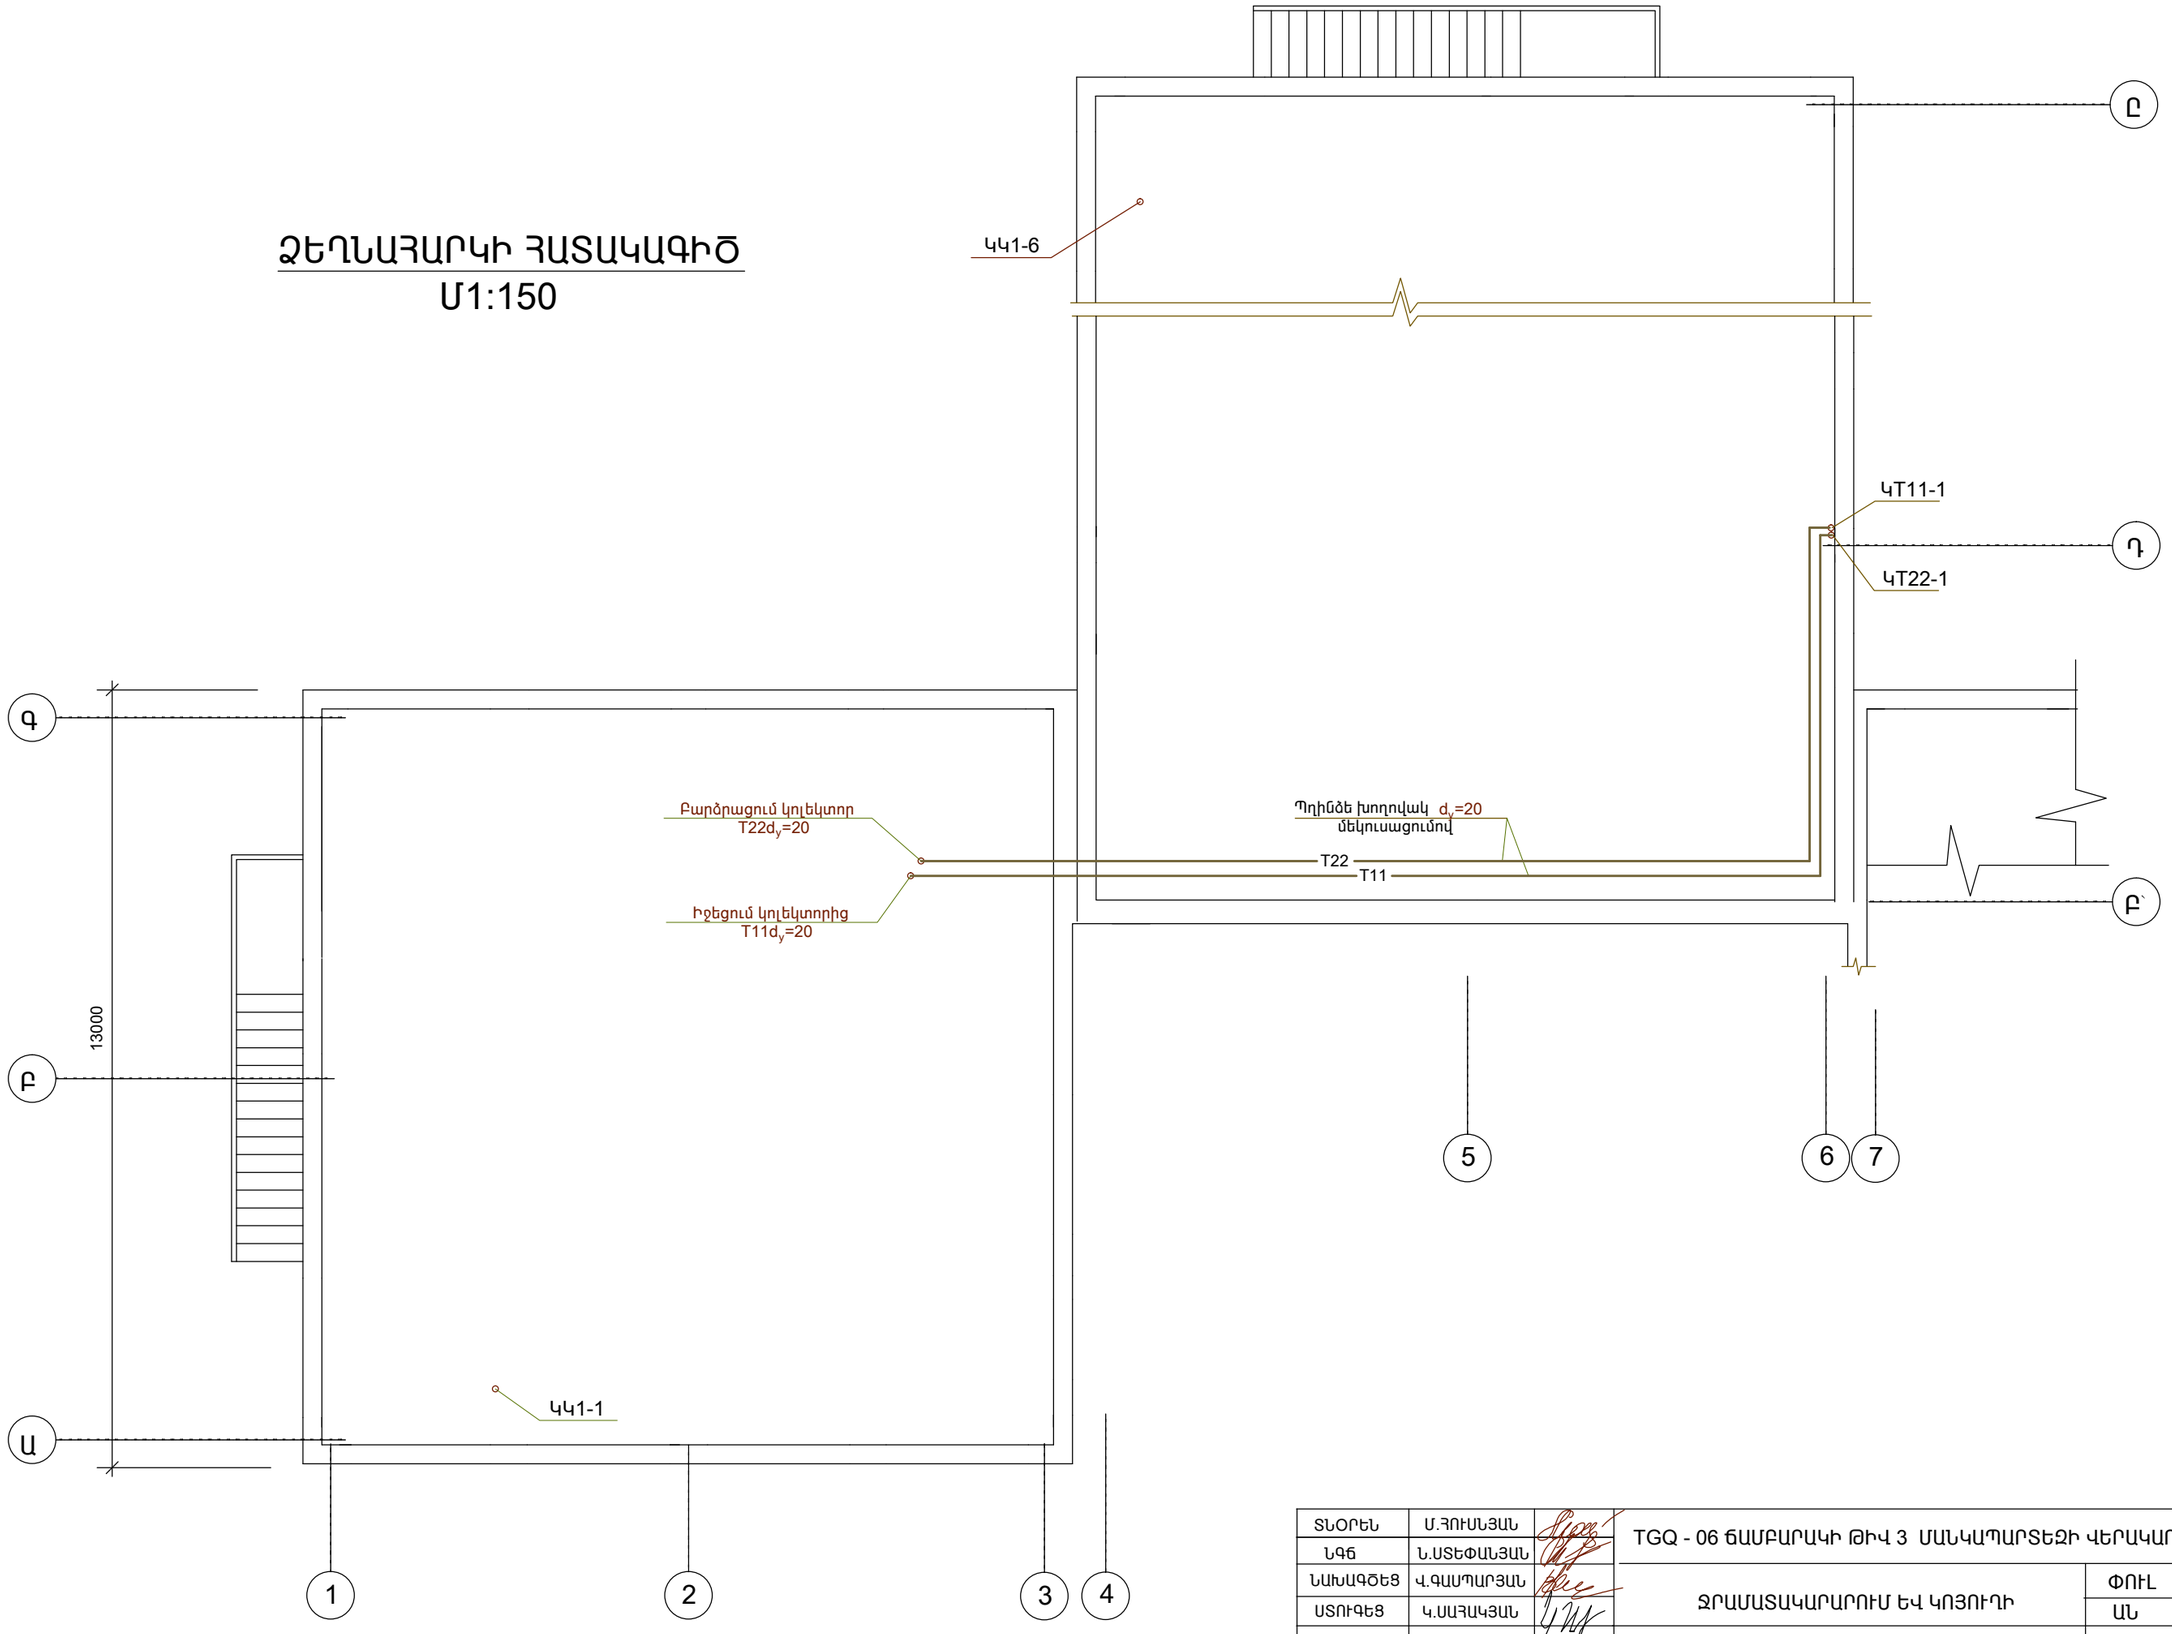

ՏՆՕՐԵՆ	Մ.ՀՈՒՍՆՅԱՆ		TGQ - 06 ՃԱՄԲԱՐԱԿԻ ԹԻՎ 3 ՄԱՆԿԱՊԱՐՏԵԶԻ ՎԵՐԱԿԱՌՈՒՑՈՒՄ			
ՆԳՃ	Ն.ՍՏԵՓԱՆՅԱՆ					
ՆԱԽԱԳԾԵՑ	Վ.ԳԱՍՊԱՐՅԱՆ		ՁՐԱՄԱՏԱԿԱՐԱՐՈՒՄ ԵՎ ԿՈՅՈՒՂԻ	ՓՈՒԼ	ԹԵՐԹ	ԹԵՐԹԵՐ
ՍՏՈՒԳԵՑ	Կ.ՍԱՀԱԿՅԱՆ			ԱՆ	ՁԿ-7	15
			ՁԵՂՆԱՀԱՐԿԻ ՀԱՏԱԿԱԳԻԾ	"ՄԱՌԱ ԵՎ ԴՈՒՍՏՐԵՐ" ՍՊԸ		