


ՏԱՆԻՔԻ ՀԱՏԱԿԱԳԻԾ


Մ1:100

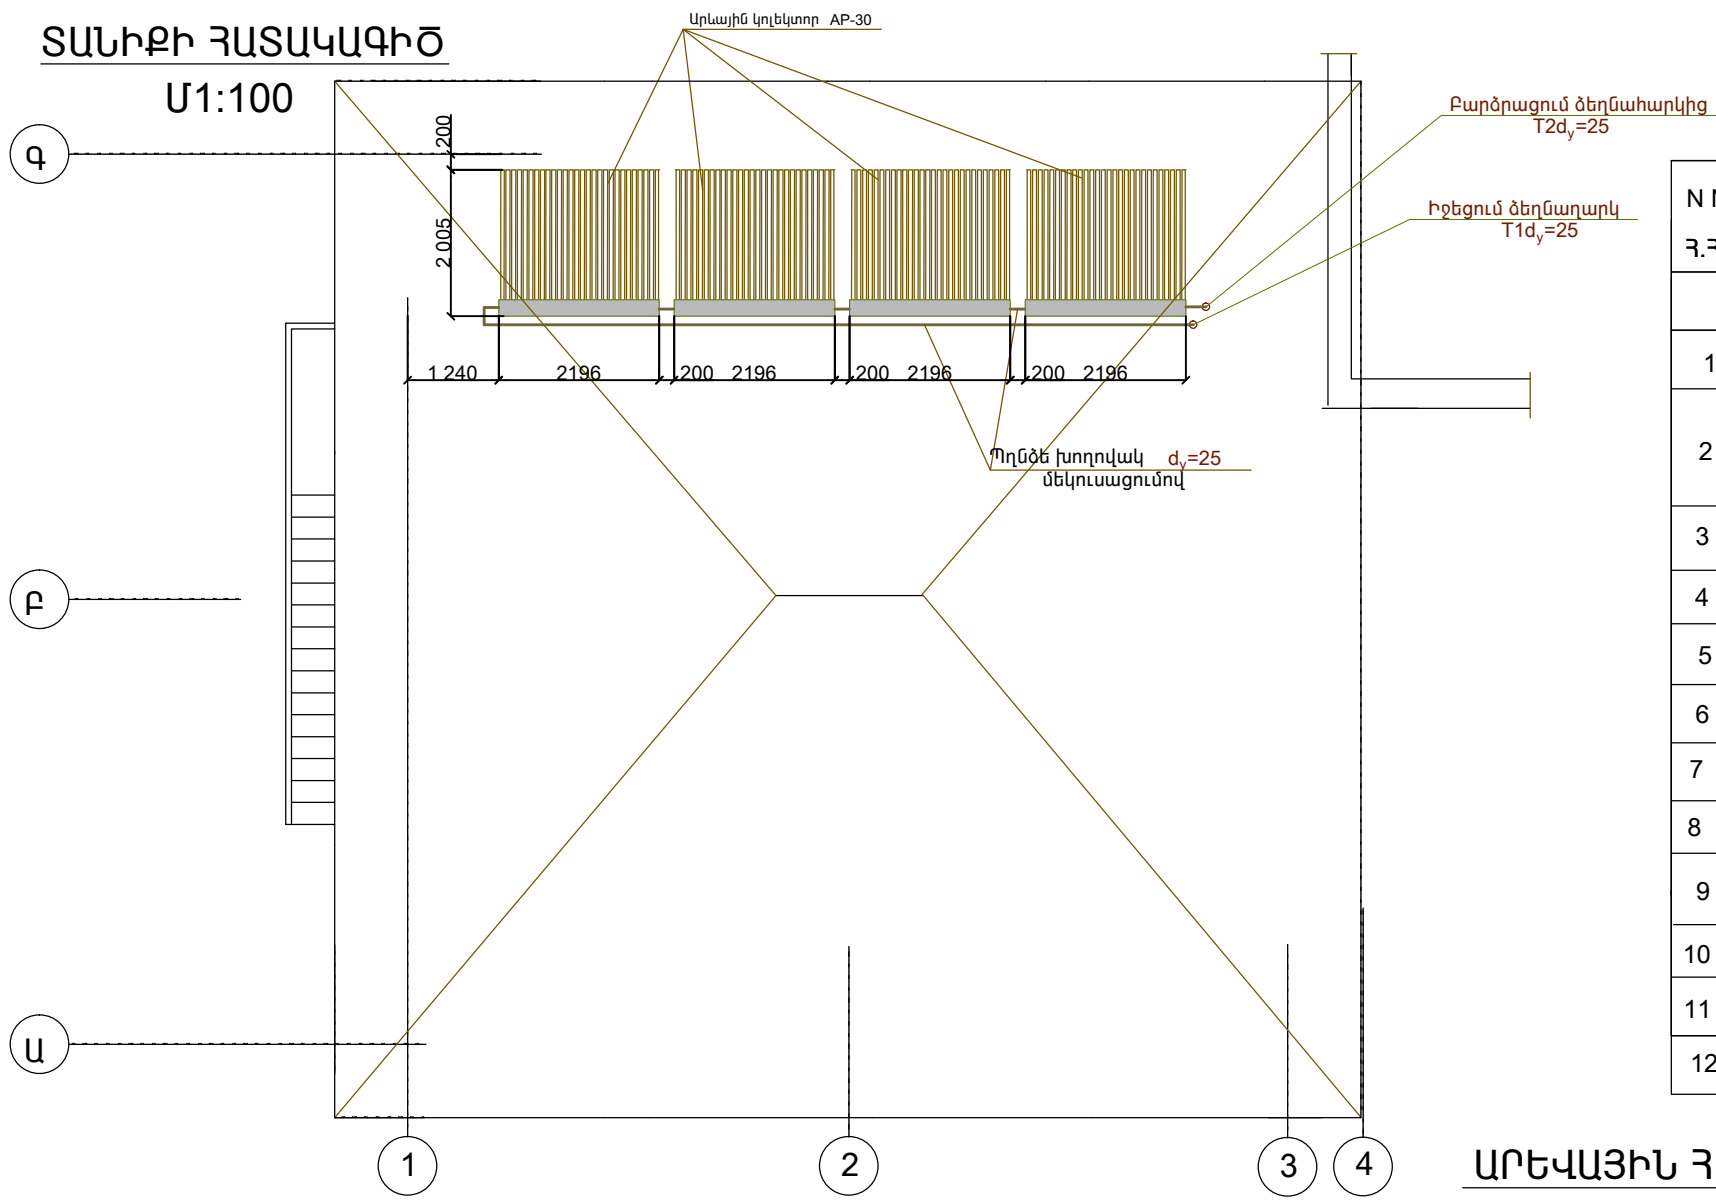

ԸՆԴՀԱՆՈՒՐ ՄԱՍՆԱԳԻՐ

N N Հ.Հ.	ԱՇԽԱՏԱՆՔԻ ԱՆՎԱՆՈՒՄ	ՄԱԿՆԻՇ ԿԱՄ ՀԱՓՍ	ՀԱՓԻ ՄԻԱՎՈՐ	ՔԱՆԱԿ	ԾԱՆՈԹ.
Տաք ջրամատակարարման արևային համակարգ					
1	Արևային կոլեկտոր	AP-30	կոմպլ.	4	"APRICUS" կամ համարժեք
2	Շրջանառու պոմպ համալրված մանոմետրով, ջերմաչափով, հոսքի տվիչով, հետադարձ փականով և փականներով d _y 20 (Պոմպակայան)	G=0.9 մ ³ /ժ H=15 մ	կոմպլ.	2	"APRICUS" կամ համարժեք
3	Էմալպատ ջրատաքացուցիչ(Բոյլեր) համալրված Յկվտ հզորությամբ տեմոլ	V=400L	կոմպլ.	2	"APRICUS" կամ համարժեք
4	Անտիֆրիզ(գլիկոլ)	40%	L	32.0	
5	Համակարգի կառավարման վահանակ	Solar controller	կոմպլ.	1	"APRICUS" կամ համարժեք
6	Ընդարձակման բակ	V=8L	կոմպլ.	1	"APRICUS" կամ համարժեք
7	Ընդարձակման բակ	V=20L	կոմպլ.	1	"APRICUS" կամ համարժեք
8	Պղնձե խողովակներ (ամրացումով)	d _y 25	գծմ	82.0	
9	Պղնձե խողովակների ջերմամեկուսացում	d _y 28	գծմ	80.0	"APRICUS" կամ համարժեք
10	"AEROFLEX" խողովակներով	d _y 25	հատ	60	
11	Ալյումինե անկյունային ամրացման շրջանակ		կոմպլ. կգ	$\frac{4}{100.0}$	"APRICUS" կամ համարժեք
12	Մետաղական ամրացման դետալներ		կգ	30.0	

ԱՐԵՎԱՅԻՆ ՀԱՄԱԿԱՐԳԻ ՄԽԵՄԱ

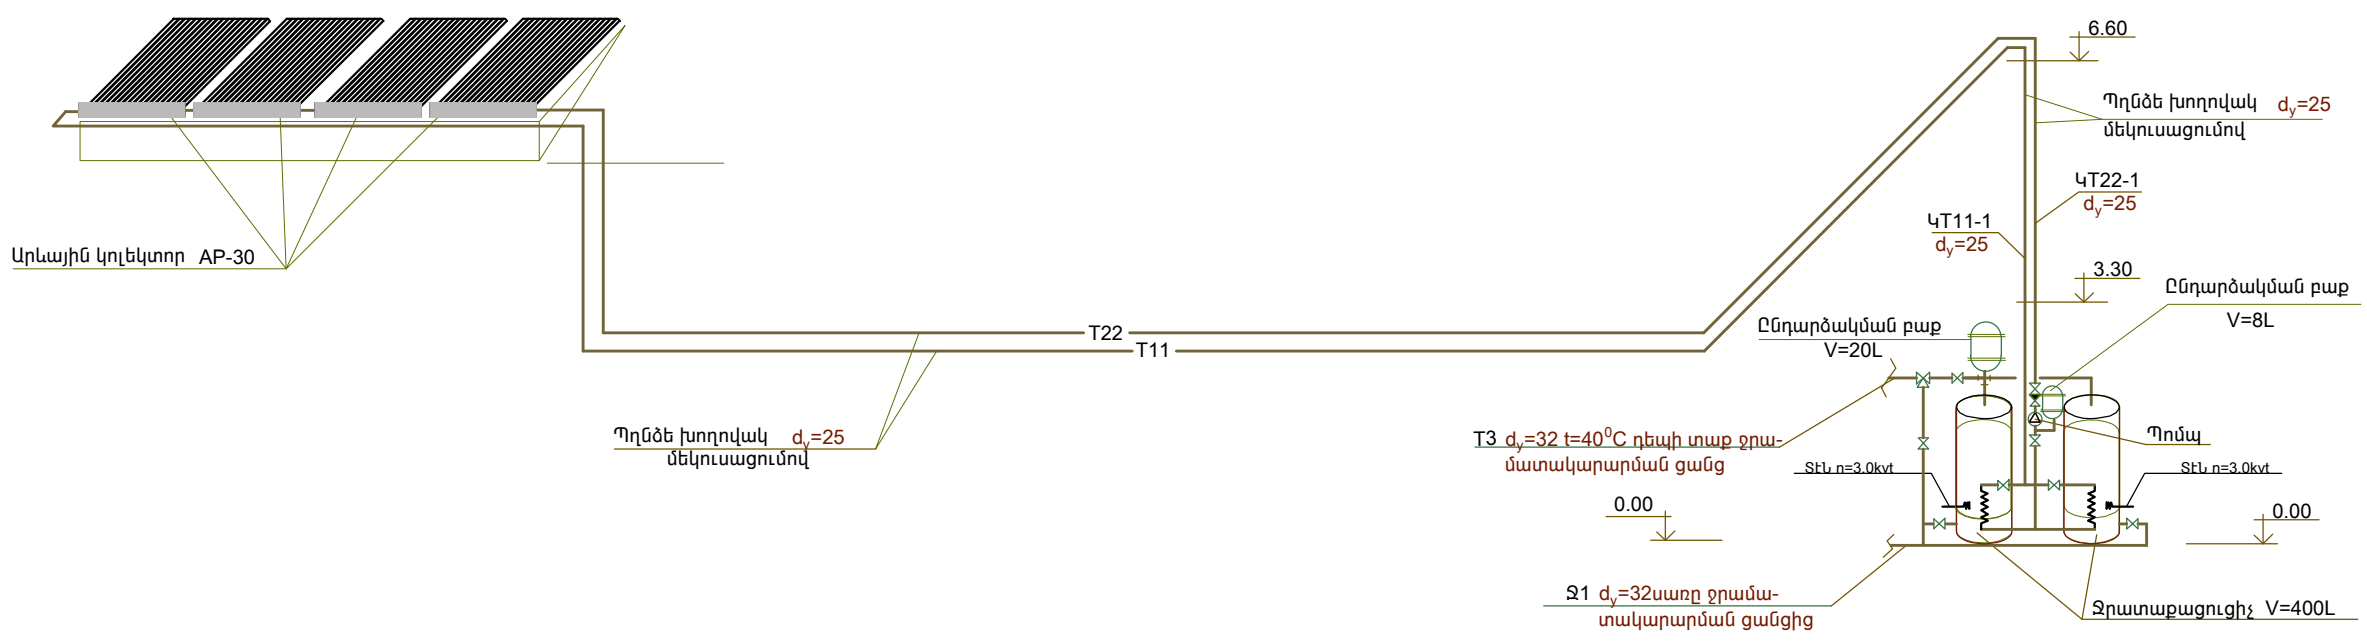

ՏՆՕՐԵՆ	Մ.ՀՈՒՄՆՅԱՆ	TGQ - 06 ՃԱՄԲԱՐԱԿԻ ԹԻՎ 3 ՄԱՆԿԱՊԱՐՏԵԶԻ ՎԵՐԱԿԱՌՈՒՑՈՒՄ			
ՆԳՏ	Ն.ՍՏԵՓԱՆՅԱՆ				
ՆԱԽԱԳԾԵՑ	Վ.ԳԱՍՊԱՐՅԱՆ	ՋՐԱՄԱՏԱԿԱՐԱՐՈՒՄ ԵՎ ԿՈՅՈՒՂԻ	ՓՈՒԼ	ԹԵՐԹ	ԹԵՐԹԵՐ
ԱՏՈՒԳԵՑ	Վ.ՍԱՀԱԿՅԱՆ		ԱՆ	ՋԿ-8	15
		ՏԱՆԻՔԻ ՀԱՏԱԿԱԳԻԾ	"ՄԱՐԱ ԵՎ ԴՈՒՏՏՐԵՐ" ՍՊԸ		
		ԱՐԵՎԱՅԻՆ ՀԱՄԱԿԱՐԳԻ ՄԽԵՄԱ			