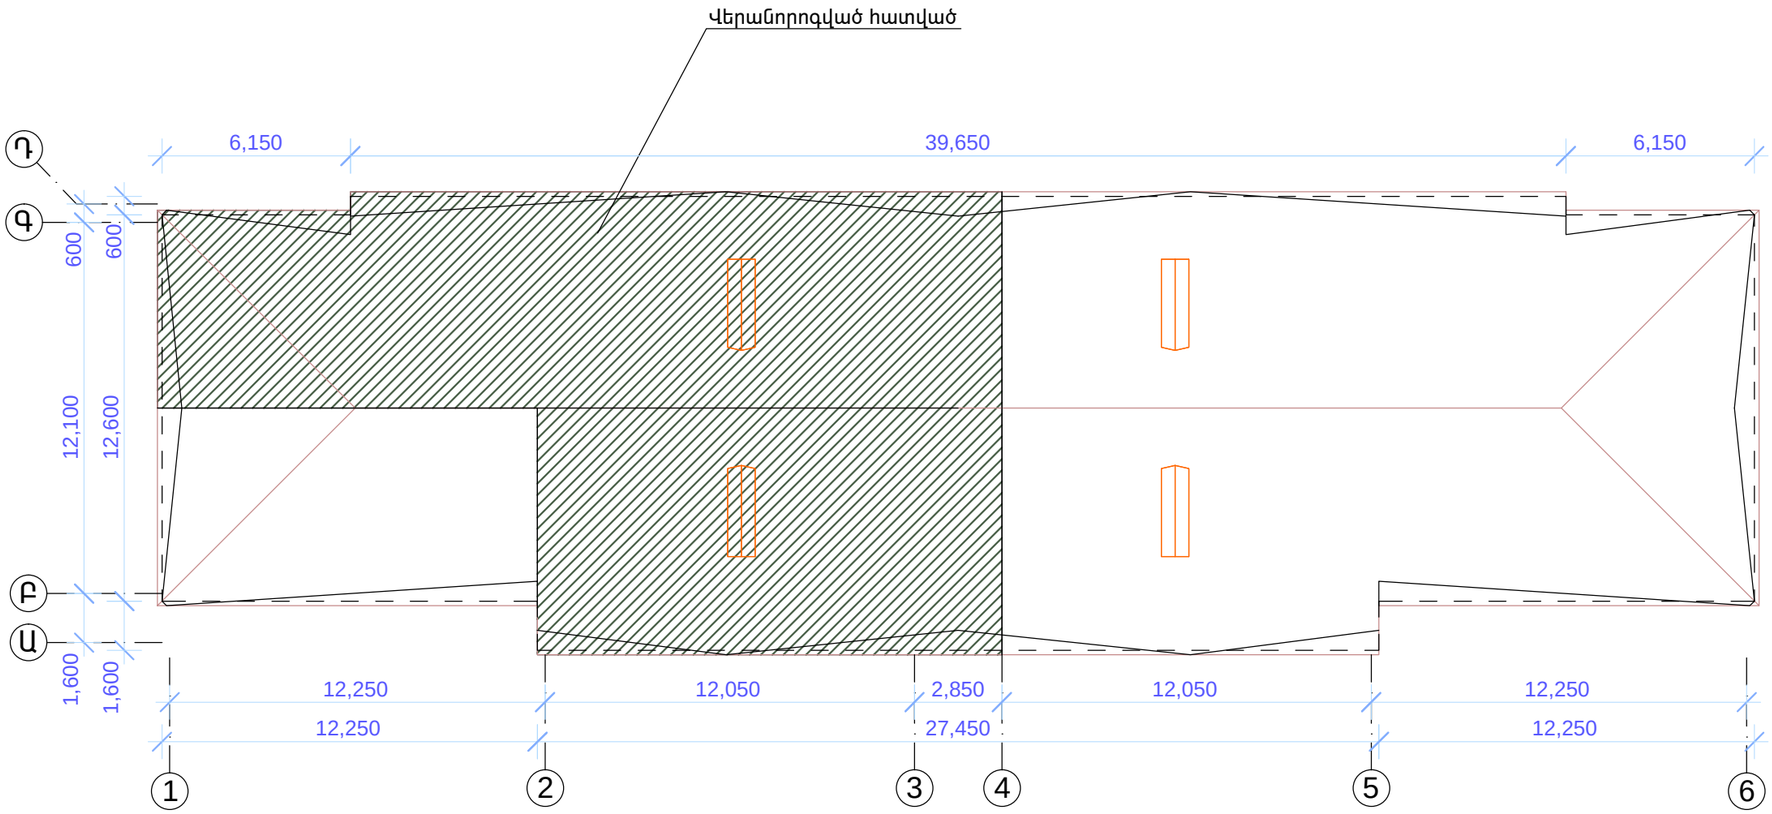

						Պայմանագիր «ԵՔ-ՊԸԱՇՁԲ-15/51»		
						ՀՀ Երևան քաղաքի Քանաքեռ-Զեյթուն վարչական շրջանի Դավիթ Անհաղթի փողոցի 23/1 շենքի թեք տանիքի հիմնանորոգում		
						Ճարտարապետաշինարարական մաս	ՓՈՒԼ	ԹԵՐԹ	ԹԵՐԹԵՐ
ՏՆՕՐԵՆ		Հ. ԼԵՎՈՆՅԱՆ					ԱՆ	ՃՇ-2	5
ՆԱԽԱԳԾԵՑ		Ս. ՄԻՐԶՈՅԱՆ							
						Տանիքի հատակագիծ Մ 1:200: Չափագրություն	«ՀԱՄԱՇԻՆՆԱԽԱԳԻԾ» ՍՊԸ	