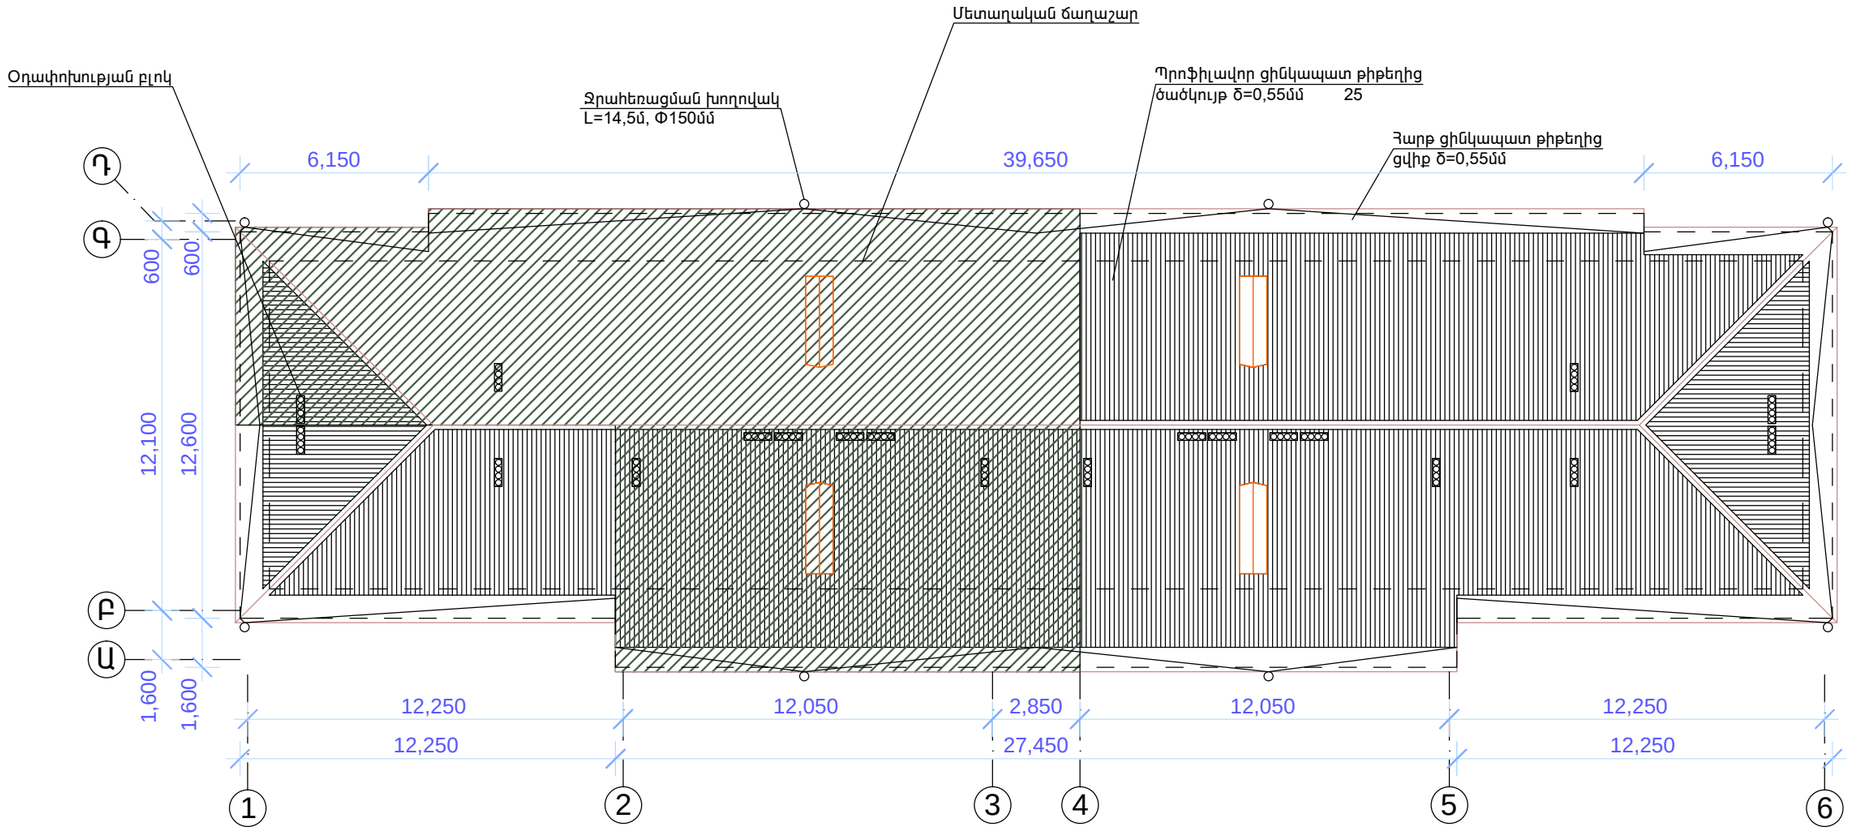

ՏԱՆԻՔԻ ՕԱՁԿՈՒՅԹԻ ՀԻՄՆԱՆՈՐՈԳՄԱՆ ԱՇԽԱՏԱՆՔՆԵՐԻ ՄԱՍՆԱԳԻՐ

Տանիքի ազբոշիֆրերի քանդում ցվիքի և ջրհորդանի հետ	483.71մ^2
Ջրահեռացման խողովակների քանդում	67.20մ
Գագաթի տախտակամածի տեղադրում	15.83մ^2
Տանիքի օդափոխության պատուհանների պատրաստում	2.0հատ
Պատուհանների յուղաներկում 1.26մ^2	
Ցվիքի և ջրատարների կառուցում 0.55մմ հաստ. թիթեղով փայտամածի մասնակի փոխումով 50%	81.15մ
Օդափոխության պատուհանների ծածկույթներ հարթ ցինկապատ թիթեղից 0,55 մմ հաստ.	11.80մ^2
Տանիքի մետաղական ճաղաշարի ապամոնտաժում, և նորի իրականացում հին նյութի օգտագործումով 80%	121.40մ
Ճաղաշարի յուղաներկում	87.4մ^2
Պրոֆիլավոր ցինկապատ թիթեղից ծածկի կառուցում 0.55մմ հաստ.	418.8մ^2
Գագաթի թիթեղ ցինկապատ 0.55մմ հաստ.	13.2մ^2
Ջրատար ձագարների և խողովակների տեղադրում Φ150մմ, L - 14մ, 0.55մմ հաստ.	6.0կ-տ
Օդափոխության բլոկների երեսապատում ցինկապատ թիթեղով 0.55մմ հաստ.	19.2մ^2
Փայտյա կոնստրուկցիաների հրապաշտպանություն	39.3մ^3
Փայտյա կավարամածի հրապաշտպանություն	787.5մ^2
Նախկինում կուտակված աղբի և շինարարական աղբի դուրս բերում, բարձում և տեղափոխում 2կմ հեռավորության վրա	14.5տ

Հանգույց

Օդափոխության բլոկների երեսապատում հարթ ցինկապատ թիթեղով

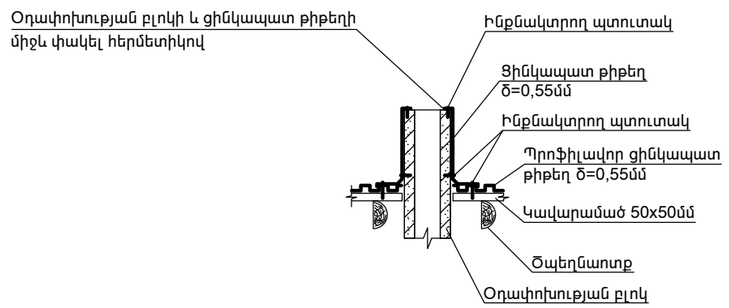

						Պայմանագիր «ԵՔ-ՊԸԱՇՁԲ-15/51»		
						ՀՀ Երևան քաղաքի Քանաքեռ-Զեյթուն վարչական շրջանի Դավիթ Անհաղթի փողոցի 23/1 շենքի թեք տանիքի հիմնանորոգում		
						Ճարտարապետաշինարարական մաս	ՓՈՒԼ	ԹԵՐԹ	ԹԵՐԹԵՐ
ՏՆՕՐԵՆ		Հ. ԼԵՎՈՆՅԱՆ					ԱՆ	ճՇ-3	5
ՆԱԽԱԳԾԵՑ		Ս. ՄԻՐԶՈՅԱՆ							
						Տանիքի հատակագիծ Մ 1:200:	«ՀԱՄԱՇԻՆՆԱԽԱԳԻԾ» ՍՊԸ		