Պտտաձող Մ1:50

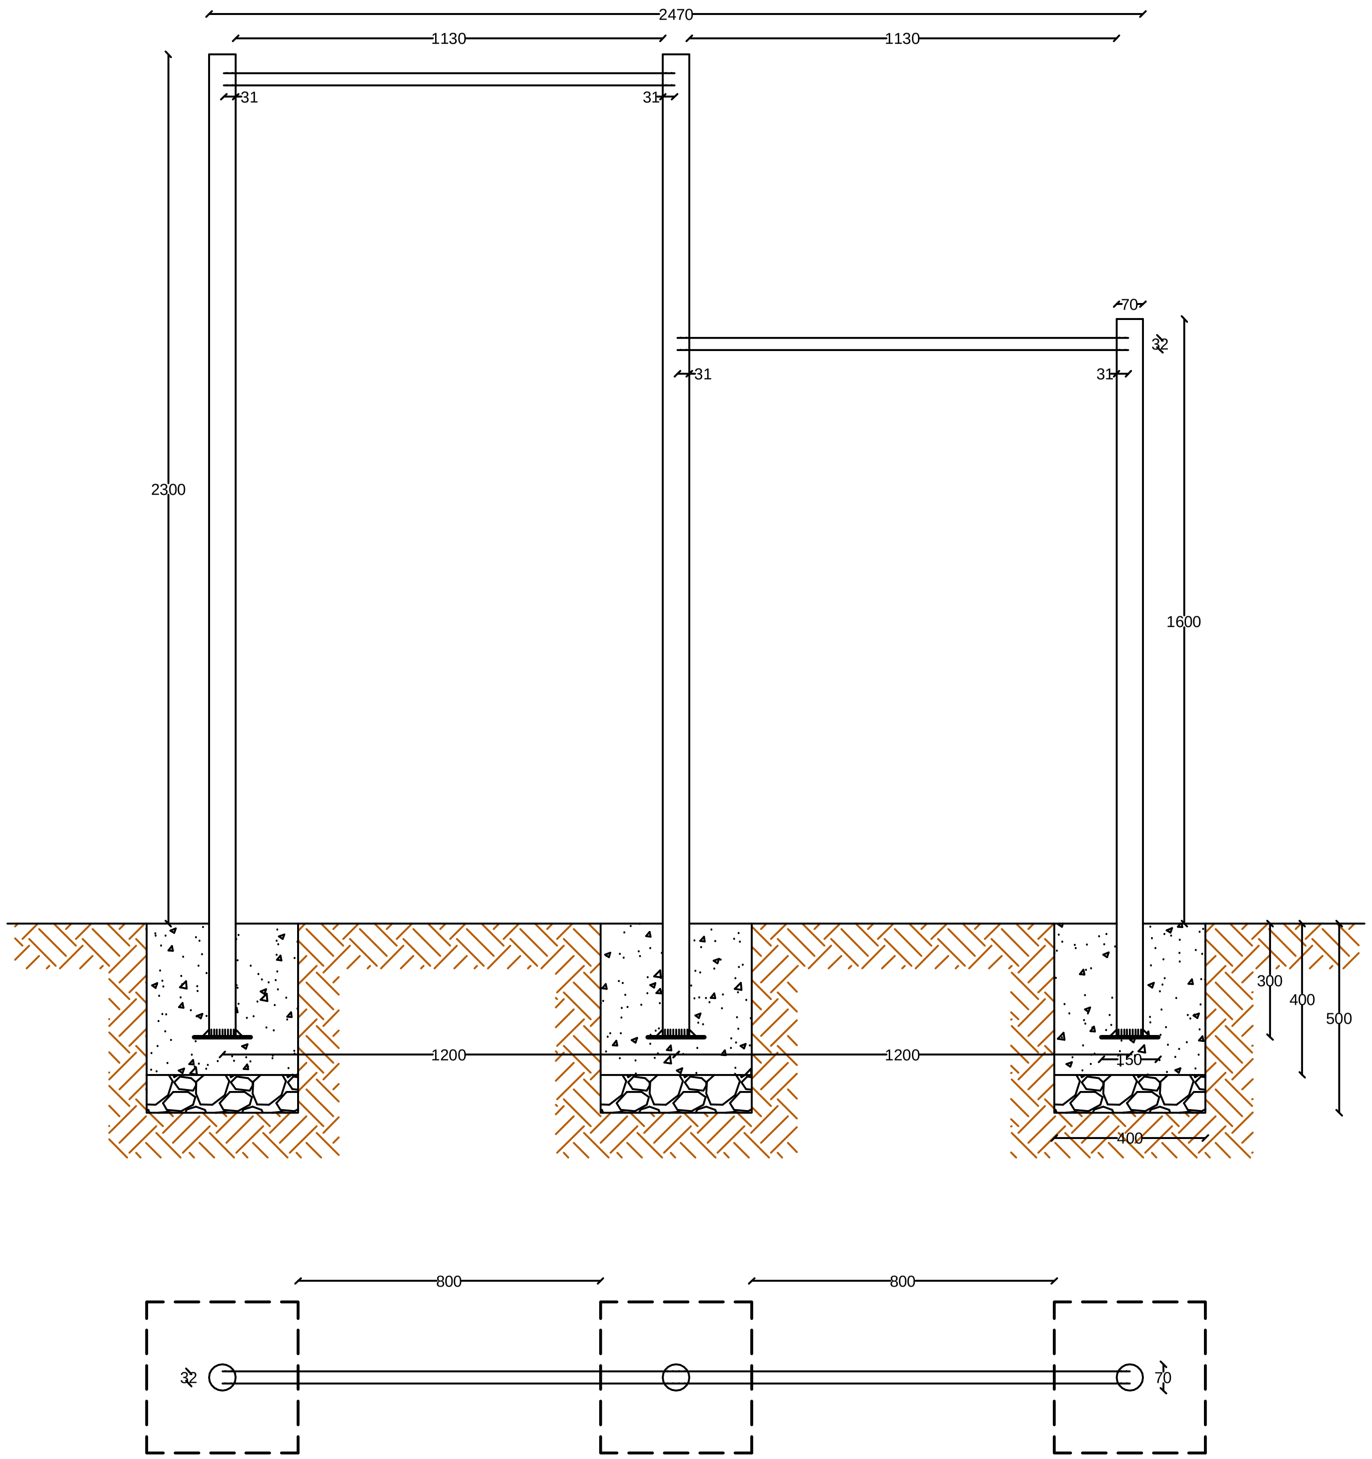

ԴԴ	Անվանումը	Չափ. միավոր	Քանակը հատ	Ընդամենը
1	2	3	4	5
1	Մետ. խողովակ Ø70x2,5 L=2600մմ	կգ	2	10.82
2	Մետ. խողովակ Ø70x2,5 L=1900մմ	կգ	1	7.9
3	Մետ. խողովակ Ø32x2,0 L=1230մմ	կգ	2	3.64
4	Բետոն B15 դասի հիմքերի համար	մ^3	—	0.2
5	Խճի նախ. շերտ, h=100մմ	մ^3	—	0.05
6	Մետ.թիթեղ 150x150x6	կգ	3	3.18
7	Գրունտի շերտի կտրում հիմքերի իրականացման համար	մ^3	—	0.3

Megametr	Ք. ԵՐԵՎԱՆ, ԿԵՆՏՐՈՆ ՎԱՐՉԱԿԱՆ ՇՐՋԱՆ, ԱՄԻՐՅԱՆ 28, 30, 32 ՇԵՆՔԵՐԻ ԲԱԿԻ ՎԵՐԱՆՈՐՈԳՄԱՆ ԱՇԽԱՏԱՆՔԵՐ		Պատվեր N ԵՔ-ՊԼԱՇՁԲ 14/8Ե
ՆԱԽԱԳԾԵՑ	Ա. ՀՈՎԹՅԱՆ	ՃԱՐՏԱՐԱՊԵՏԱՇԻՆԱՐԱՐԱԿԱՆ ՄԱՍ	Փուլ: ԱՆ; Թերթ: ՃՇ-13; Թերթեր: 17
		ՊՏՏԱՁՈՂ	«ՄԵԳԱՄԵՏՐ» ՍՊԸ