



00:20:00 01:50


**STUDY D-2**

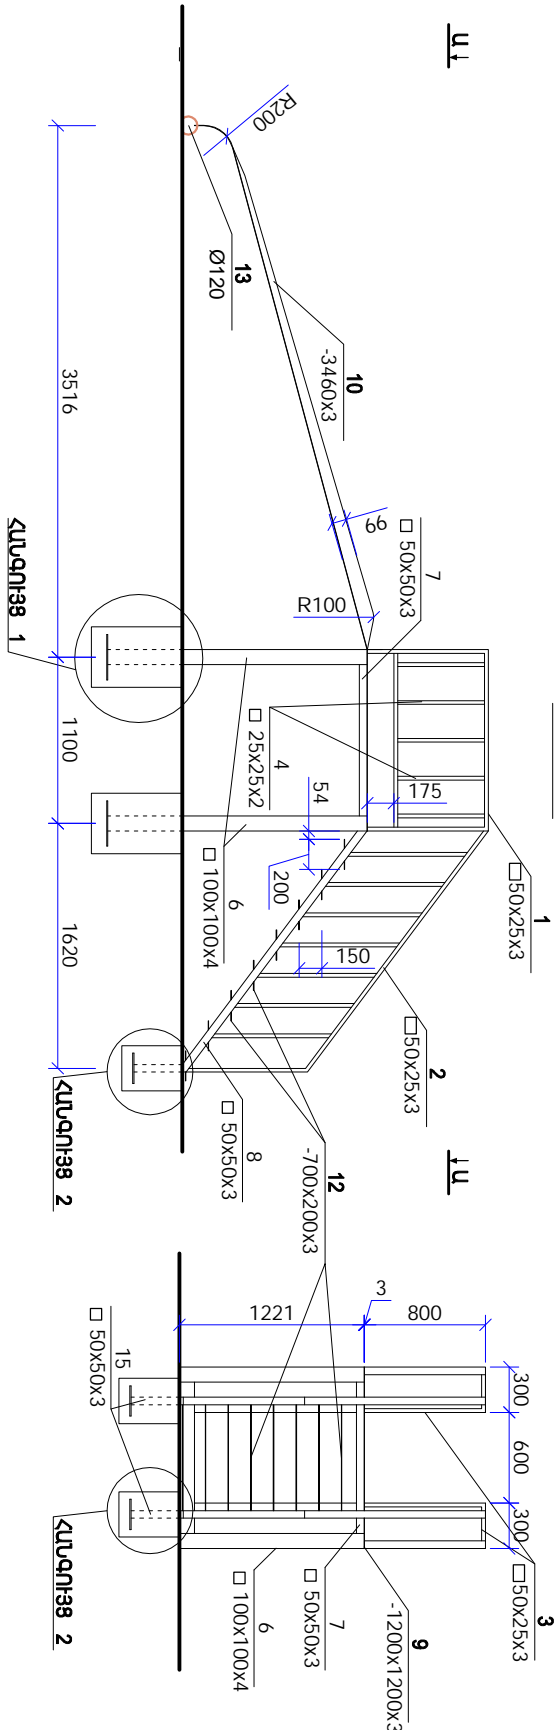


**b-b bngs**

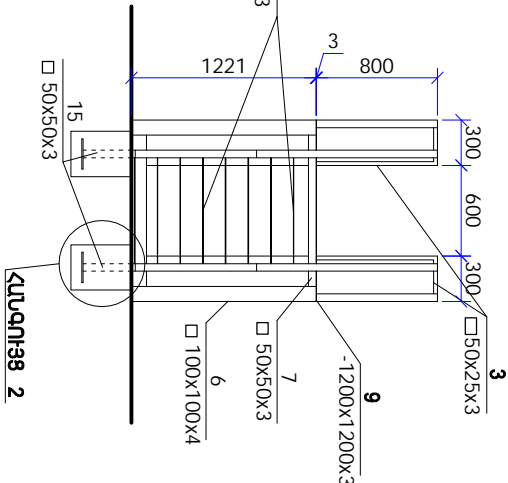


**U-28**

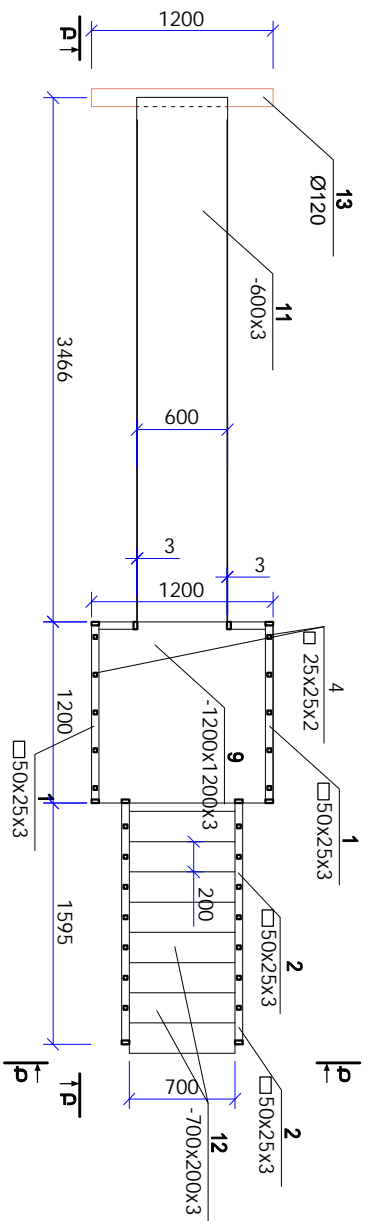

ՀԱՆՁՈՒՅՑ 1

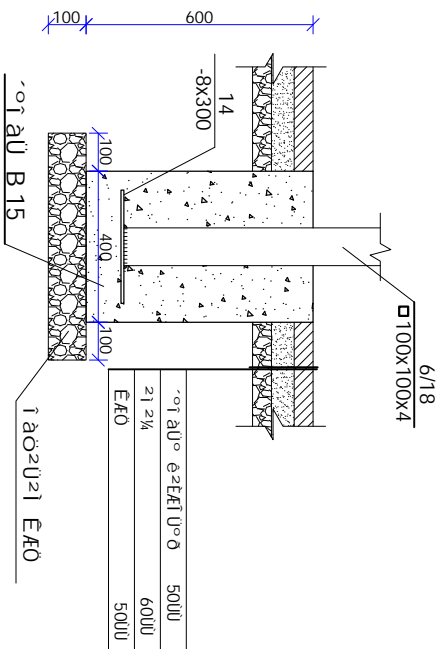

ՀԱՆՈՒՄ 2

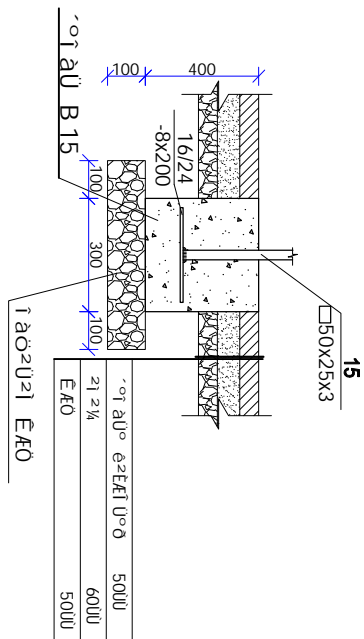

*Æ0ø	Üþ²Ü²T̄ äæ0Ä	²Üt̄ ²Üäø0Ä	ø²U.D²T̄	l̄ ²ÜüÄ.	AÜ, þ²Ü.
	<u>ë0²0²ÜÆ 0°T̄ ²0²T̄ ²Ü¾Æ°0°Üt̄ Ü°0Æ 0²èÜ²¶Æ0</u>				
1	8545-80	□ 50x25x3 L = 2800	2	8.77	17.54
2	—————"—————	□ 50x25x3 L = 3600	2	11.27	22.54
3	—————"—————	□ 50x25x3 L = 1050	2	3.29	6.58
4	—————"—————	□ 25x25x2 ø³ ÆA 250 L = 575	10	0.80	8.00
5	—————"—————	□ 25x25x2 ø³ ÆA 250 L = 775	14	1.08	15.12
6	—————"—————	□ 100x100x4 L = 1715	4	16.6	66.4
7	—————"—————	□ 50x50x3 L = 1000	4	3.13	12.52
8	—————"—————	□ 50x50x3 L = 2000	2	6.26	12.52
9	Ø°T̄ ²0²T̄ ²Ü ÄÆÄ°0	-1200x1200x3	1	34.0	34.0
10	Ø°T̄ ²0²T̄ ²Ü ÄÆÄ°0	-3460x3 È=650	2	53.0	106.0
11	Ø°T̄ ²0²T̄ ²Ü ÄÆÄ°0	-600x3 L =3760	1	53.13	53.13
12	Ø°T̄ ²0²T̄ ²Ü ÄÆÄ°0	-700x200x3	8	3.3	26.4
13	Ö²Üt̄ ° ¶°0²Ü 1N³ i̇	Ø120 L =1200	0.083 È.Ü		
T̄ ²Ü¶Ü²T̄ □100x100x4 (4 N³ i̇)					
14	19903 - 76	-8X300 L = 300	1	3.92	3.92
'°T̄ äÜ DÆ0ø°0Æ B15 , ²èÆ 0.10Ü ³, T̄ äÖ²Ü²T̄ ÊÆ0 0.04Ü³					
T̄ ²Ü¶Ü²T̄ □50x25x3 (2 N³ i̇)					
15	8545-80	□ 50x50x3 L = 350	1	1.10	1.10
16	—————"—————	-8X200 L = 200	1	2.51	2.51
'°T̄ äÜ DÆ0ø°0Æ B15 , ²èÆ 0.04Ü ³, T̄ äÖ²Ü²T̄ ÊÆ0 0.03Ü³					

	Է. ԿԵՎԱՆԻ, ԿԻՆՏԻՄՈՆ ՎԱԿԱՆԱԿԱՆ ՇՆՔԻՆԻ, ԱՊՐԷՑՈՒՆ 28, 30, 32 ՇՆՔԻՆԻ ԲԱԿԻ ՎԱԿԱՆԱԿԱՆՈՒԹՅԱՆ ԼՇԽԱՏԱՆԱԳՐԻՔԻ					ԴՐՏԱԿ N ԷՎՊԼՆՇՇԻ 14/88		
			ՀԱՅԱՍՏԱՆԻ ԴԵՄՈԿՐԱՏԻԿԱՆ ԿԱՆԱԿԱՆՈՒԹՅԱՆ ՄԻՈՒՆԻՍՏԵՐԱՏԻ	ՓՈՒԼ ԹՅՈՒԹ ՏՇՇ-14 17				
	Լ. ԿԱՎՈՅՈՒՆ	ԷԿՍ						
		ՈՒՍՏԱՆԻ	«ՈՒՍՏԱՆ» ՍՊԸ					