


Ø°ı 202ı 2Ü Ö202ı äÖ ö2Üı 2ä2ı Ø1:25

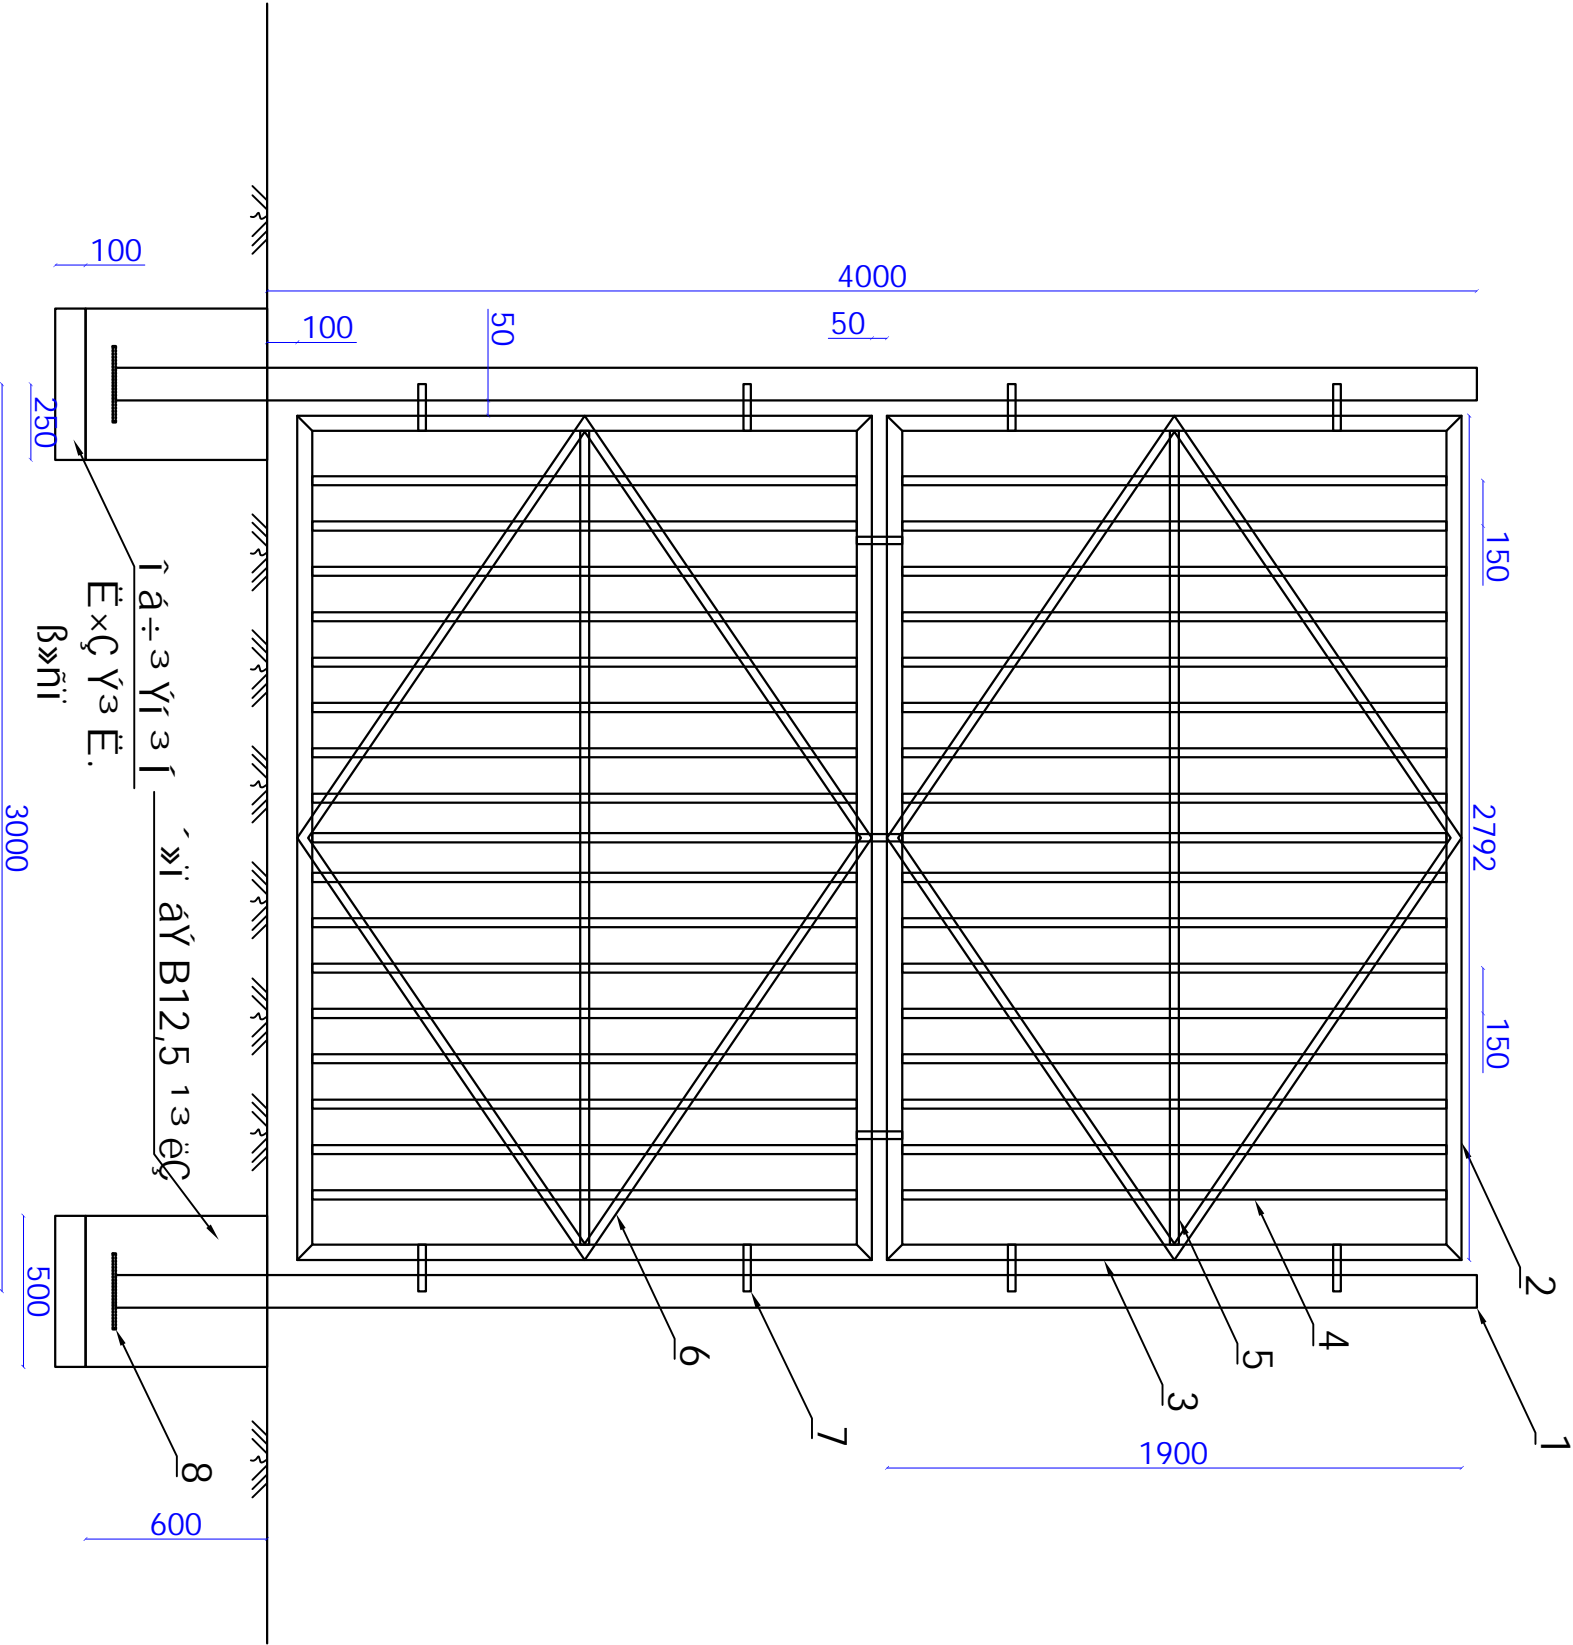

Ø°ı 202ı 2Ü Ö202ı äÖ ö2Üı 2ä2ı Ä ääÖä2ı Ä Ö2öÜ2ıÄÖ Ø°ı  
¾Æ°Ø°Üı Ä D2Ö2Ö

ÆÖØ	ÜD2Ü2ı äÖÄ	2Üı 2ÜäÖÄ	Ø2Ü, D2ı	Ø2DÄ İı	ÄÜ ııı
1	äei 10704-91	Ö L=4500	1	40.59	40.59
2	äei 8509-03	L 50X3 L=2800	4	6.496	25.98
3	————	L 50X3 L=1900	4	4.408	17.63
4	äei 8369-82	□ 30X30X3 L=1800	34	4.356	148.1
5	————	□ 30X30X3 L=2700	2	6.534	13.07
6	————	□ 30X30X3 L=1700	8	4.114	32.9
7	äei 19903-76	-4X25 L=150	7	0.12	0.84
8	————	-8X250 L=250	1	3.92	3.92

'»i äY B12,5 ı3 eş 0,15 EÜ, İ ä÷3 Yı 3 İ EÇ× 0,55 EÜ

			Է. ԿԻՎԱՆ, ԿԵՆՏՐԱԼ ՎԵՐԶԻՎԱՆԻ ՇԻՋՈՒՆ, ԱԿԱԶՈՒՆ 28, 30, 32 ՇՈՒՔԻՆԻ ԲՆԻՎԱԿԱՆԱԿԱՆԱԿՈՒՄԻ ՆՇԱՆՏՆԱԿՆԵՐԻ			ՊԵՏԱԿԱՆ N ԷԿ՝ՈՒԼՆՈՇՈՒՄ 14/8Ե		
ՆԱԽՏԱՐԱՆԻ ՏՆՈՇԱԾԱԴԱՆՈՒՄԻ ԿԱՆՈՆ			ՆԱԽՏԱՐԱՆԻ ՏՆՈՇԱԾԱԴԱՆՈՒՄԻ			ՓՈՒԼ		
ԱՆՈՒՆՈՒՑ			ԷԿ			ԲԱՐՅ		
Լ. ՊԵՎՅԱՆ			ՊԵՏԱԿԱՆ ՆԱԽՏԱԿ			ՏՈՒՆԿՈՒՄ ԴՆԻ:25		
						«ՔԻՄԻՔՆ» ՊՆԸ		