


ԿԱՀԱՎՈՐՄԱՆ ՀԱՏԱԿԱԳԻԾ 1:100


ՆՇՈՒՄ

1. FRN-10 աթոռների դիզայնը ըստ ճարտարապետի խորհրդի:
2. FRN-09 աթոռների դիզայնը ըստ ճարտարապետի խորհրդի՝ անիվների վրա, մեջքի հենակի անկյան և նստատեղի բարձրության կարգավորմամբ, առանց բազկաթևերի:
3. Մնացած կահույքի գծագրերը տես Q-102-ից Q-109 թերթերում:


Հասցե՝ Աշտարակի քաղաքապետարան											
Հեռ. +37494452185											
Ճարտարապետ		Զ. ԲԱՌԵՐ		<i>Baur</i>		ՔՈՆՍՏՐԱԿՏԻ ՄԱՍՈՒՄԱՆ ԳՐԱՄԵՆԱԿԻ ՎԵՐԱԿԱՌՈՒՅՄԱՆ ԵՎ ՆՈՐՈԳՄԱՆ ՆԱԽԱԳԻԾ:			Էջ	Փուլ	Մաս
									7	ԱՆ	ՃԼ
						Կահավորման հատակագիծ			Էջի ծածկագիր A-104		
Ստուգված		Ուղղում	...	Ուղղի/Ֆայլ Ճայլի տարբերիկ	GIZ Retrofit_A_30_Asharak_CD_160407.pln 2016-04-25	Տպված է	2016-04-25, 12:30				

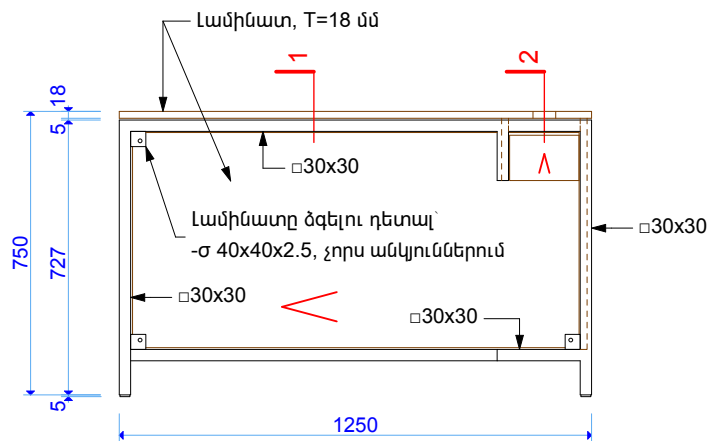


ՏԵՍԲԸ ՍՊԱՍԱՐԿՈՂՄԻ ԿՈՂՄԻՑ

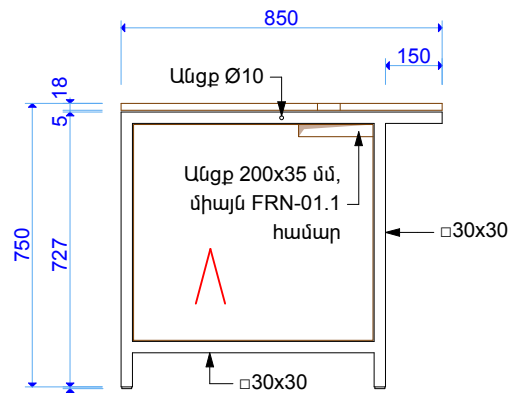


ՏԵՍԲԸ ԱՋԻՑ

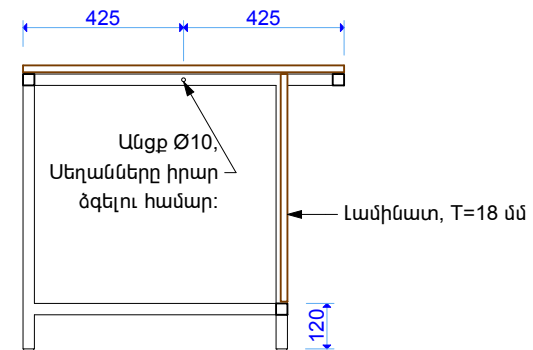

ԿՏՐՎԱԾՔ 1

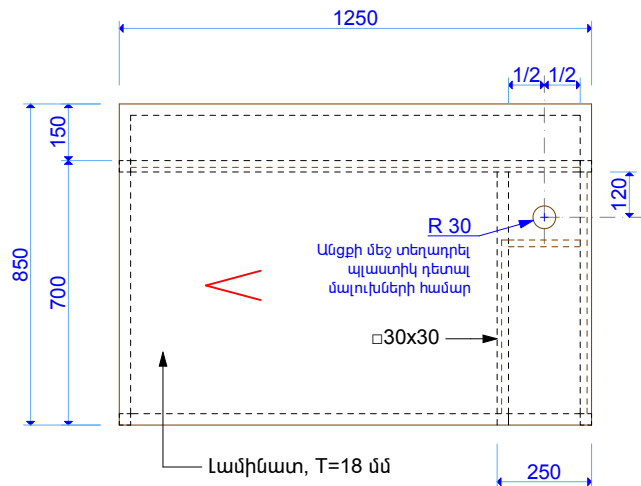

ՀԱՏԱԿԱԳԻԾ

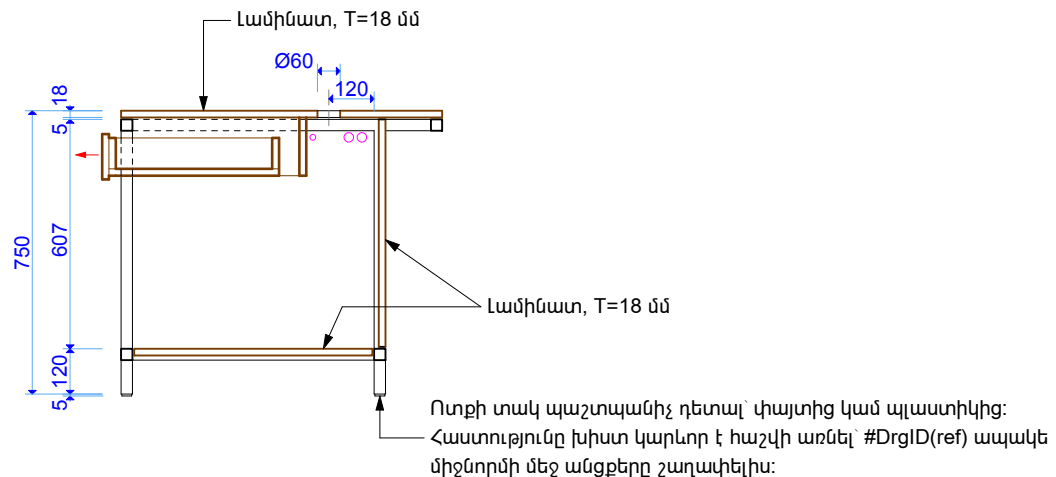


ԿՏՐՎԱԾՔ 2

ՆՇՈՒՄ


1. Գրասեղանի հիմնակմախքը պատրաստել 30x30 մմ չափերի մետաղյա քառակուսի խողովակներով: Սեղանի երեսը, միջնապատը, համակարգչի և քաշովի դարակները՝ լամինատով:
2. Հիմնակմախքը ներկել փոշեներկումով՝ RAL 1013 գույնով:
3. Լամինատի տեքստուրան և գունային երանգը՝ KRONOSPAN 5527 SN:
4. Լամինատի կողային մասերին փակցնել երիզներ՝ նույն լամինատի տեքստուրայով և գույնով կամ շուկայում չլինելու դեպքում փոխարինել՝ TECE 1345-ով:
5. Քաշովի դարակների համար նախատեսել որակյալ և սահուն սողնակներ:
6. FRN-01.1, FRN-01.2 գրասեղանների երեսները և քաշովի դարակները ձգել գրասենյակում տեղադրելու ժամանակ:
7. Իրար կպած սեղանների շարքի առաջին և վերջին սեղանները ձգել հատակին:
8. FRN-01.1, FRN-01.2 գրասեղանների ընդհանուր քանակը՝ 9 հատ (որից միայն FRN-01.2-ը՝ 3 հատ):

FRN-01.1, FRN-01.2 1:20


Հասցե՝ Աշտարակի քաղաքապետարան			
Հեռ. +37494452185			
Ճարտարապետ	Ջ. ԲԱՌԻՐ	ՔԱՂԱՔԱՑՈՒՄՆԵՐԻ ՍՊԱՍԱՐԿՄԱՆ ԳՐԱՍԵՆՅԱԿԻ ՎԵՐԱԿԱՌՈՒՑՄԱՆ ԵՎ ՆՈՐՈԳՄԱՆ ՆԱԽԱԳԻԾ:	
Գրասեղան FRN-01.1, FRN-01.2		Էջ 18	
		Փուլ ԱՆ	
		Մաս ΔԼ	
		Էջի ծածկագիր	
		Q-102	
Ստուգված		Ուղղում	...
Ուղղվի՞նք		GIZ Retrofit_A_30_Asharak_CD_160407.pln	
Ֆայլի տարբերակ		2016-04-18	
Տպված է		2016-04-18, 17:41	

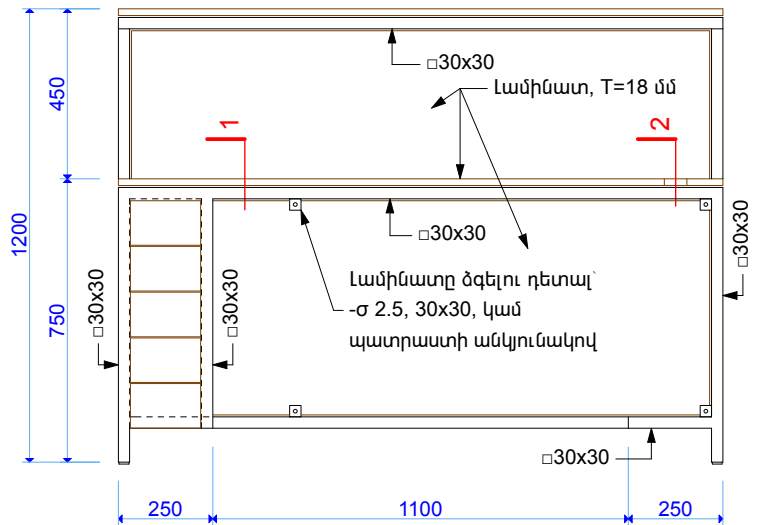


ՃԱԿԱՏ ԱՇԽԱՏՈՂԻ ԿՈՂՄԻՑ

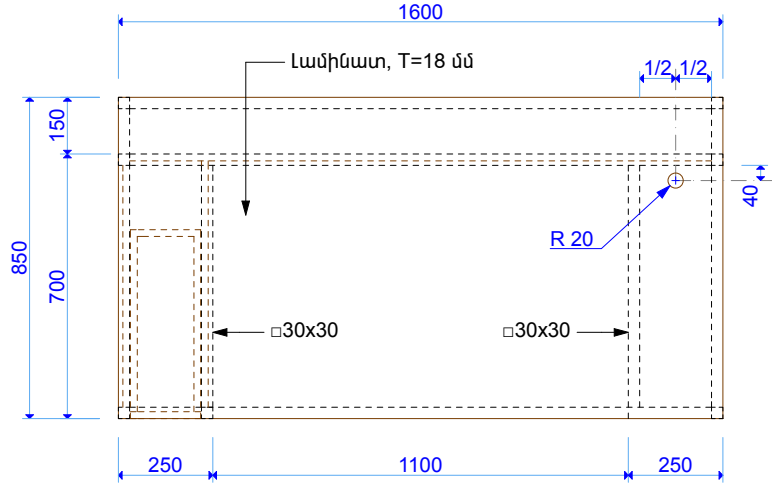


ՀԱՏԱԿԱԳԻԾ

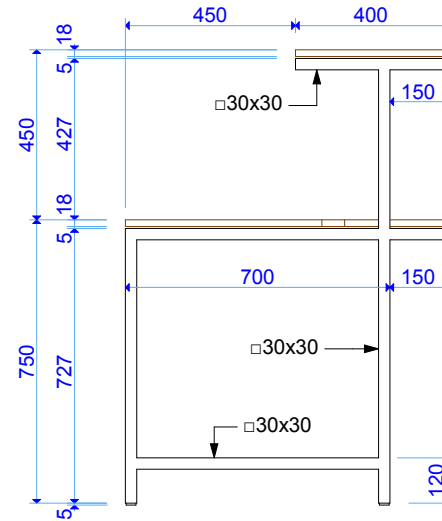

ԱԶ ՃԱԿԱՏ

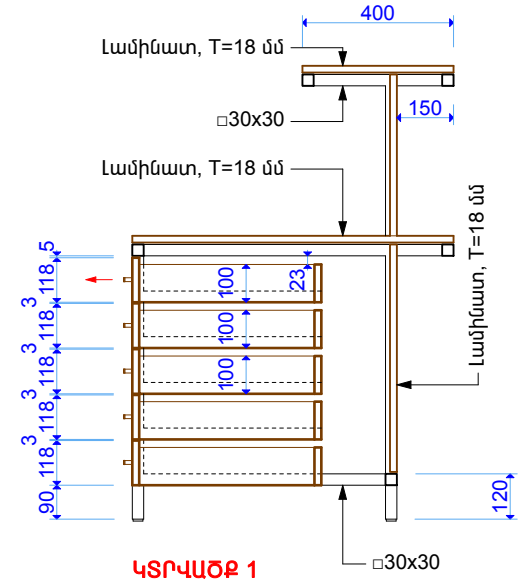

ԿՏՐՎԱԾՔ 1

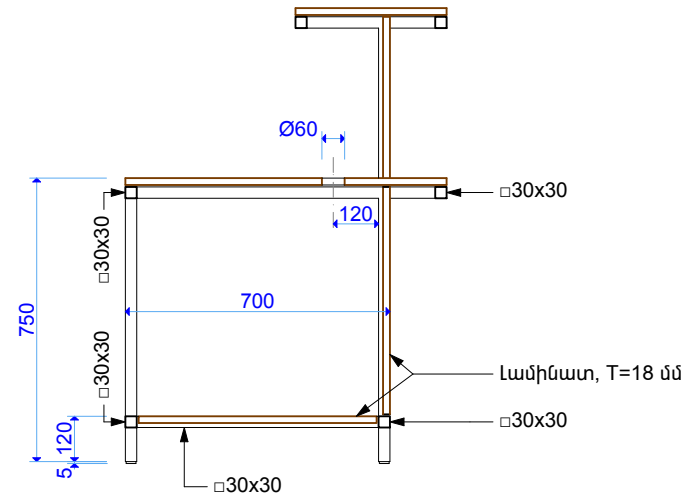

ԿՏՐՎԱԾՔ 2


ՆՇՈՒՄ

1. Սեղանի հիմնակմախքը պատրաստել 30x30 մմ չափերի մետաղյա քառակուսի խողովակներով: Սեղանի երեսը, միջնապատը, համակարգչի և քաշովի դարակները՝ լամինատով:
2. Հիմնակմախքը ներկել փոշեներկումով՝ RAL 1013 գույնով:
3. Լամինատի տեքստուրան և գունային երանգը՝ KRONOSPAN 5527 SN:
4. Լամինատի կողային մասերին փակցնել երիզներ՝ նույն լամինատի տեքստուրայով և գույնով կամ շուկայում չլինելու դեպքում փոխարինել՝ TECE 1345-ով:
5. Քաշովի դարակների համար նախատեսել որակյալ և սահուն սողնակներ:
6. FRN-02 սեղանի ընդհանուր քանակը՝ 1 հատ:

FRN-02

1:20

Հասցե՝ Աշտարակի քաղաքապետարան											
Հեռ. +37494452185											
Ճարտարապետ		Ջ. ԲԱՈՒԵՐ		<i>Baia</i>		ՔԱՂԱՔԱՑՈՒՄԵՐԻ ՍՊԱՍՈՐԿՄԱՆ ԳՐԱՍԵՆՅԱԿԻ ԿԵՐԱԿԱՌՈՒՑՄԱՆ ԵՎ ՆՈՐՈԳՄԱՆ ՆԱԽԱԳԻԾ:			Էջ	Փուլ	Մաս
									19	ԱՆ	ΔԼ
						Ընդունարանի սեղան FRN-02			Էջի ծածկագիր Q-103		
Ստուգված		Ուղղում	...	Ուղղիչ/ֆայլ Ֆայլի տարբերակ	GIZ Retrofit_A_30_Asharak_CD_160407.pln 2016-04-18			Տպված է	2016-04-18, 17:44		

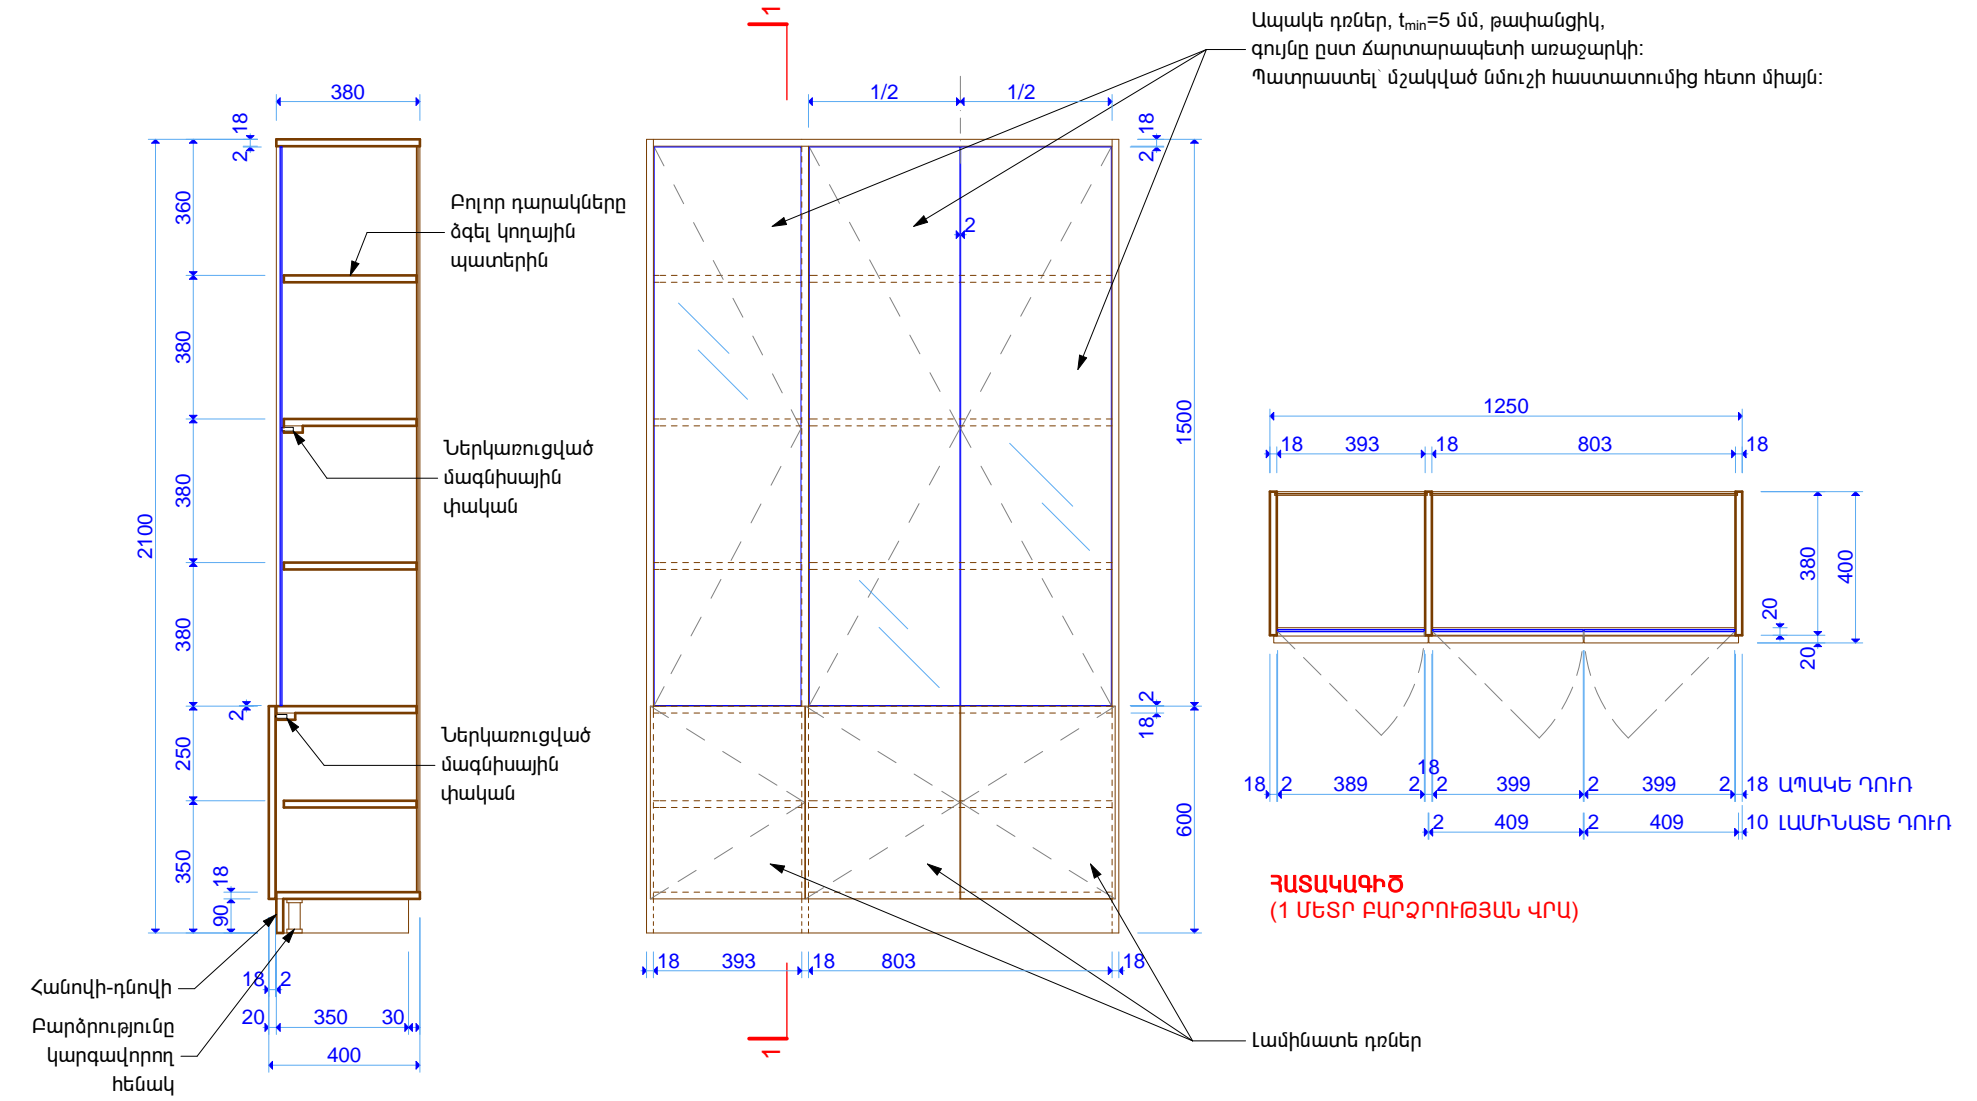


ԿՏՐՎԱԾՔ 1

ՏԵՄՔԸ ԱՈՋԵՎԻՑ


FRN-03 1:20

- ՆՇՈՒՄ
1. Պահարանի նյութը՝ լամինատ:
 2. Լամինատի տեքստուրան և գունային երանգը՝ KRONOSPAN 5527 SN:
 3. Լամինատի կողային մասերին փակցնել երիզներ՝ նույն լամինատի տեքստուրայով և գույնով կամ շուկայում չլինելու դեպքում փոխարինել՝ TECE 1345-ով:
 4. Ապակու նմուշը համաձայնեցնել ճարտարապետի հետ:
 5. Բոլոր տեսակի աքսեսուարները համաձայնեցնել ճարտարապետի հետ:
 6. FRN-03 պահարանների ընդհանուր քանակը՝ 2 հատ:


Հասցե՝ Աշտարակի քաղաքապետարան											
Հեռ. +37494452185											
Ճարտարապետ		Ջ. ԲԱՌԵՐ		<i>Baie</i>		ՔԱՂԱՔԱՑՈՒՄՆԵՐԻ ՍՊԱՍՈՐԿՄԱՆ ԳՐԱՍԵՆՅԱԿԻ ԿԵՐԱՎԱՌՈՒՑՄԱՆ ԵՎ ՆՈՐՈԳՄԱՆ ՆԱԽԱԳԻԾ:			Էջ	Փուլ	Մաս
									20	ԱՆ	ՃԼ
						Պահարան FRN-03			Էջի ծածկագիր Q-104		
Ստուգված			Ուղղում	...	Ուղղիչ/Ֆայլի տարբերիչ	GIZ Retrofit_A_30_Asharak_CD_160407.pln 2016-04-18		Տպված է	2016-04-18, 17:48		

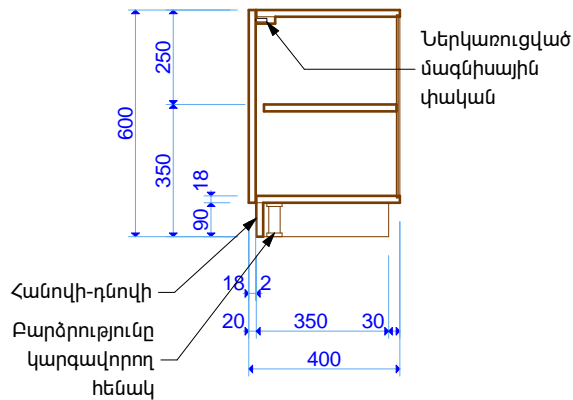

ԿՏՐՎԱԾՔ 1

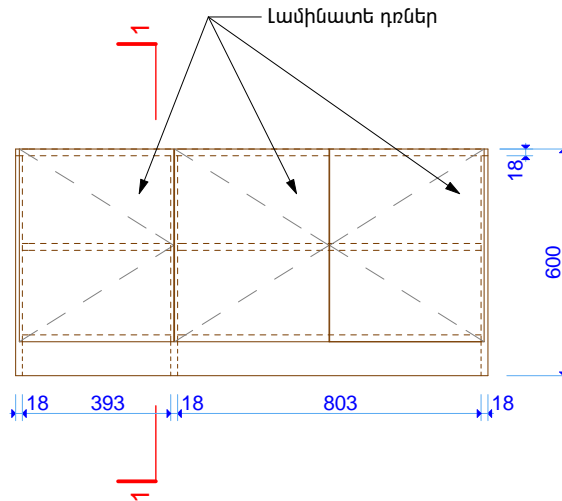

ՏԵՄԲԸ ԱՈՋԵՎԻՑ

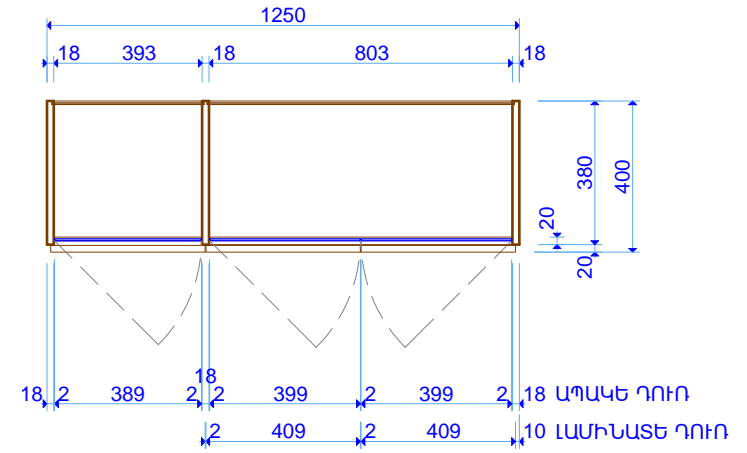

ՀԱՏԱԿԱԳԻԾ
(1 ՄԵՏՐ ԲԱՐՁՐՈՒԹՅԱՆ ՎՐԱ)


FRN-05

1:20

ՆՇՈՒՄ

1. Պահարանի նյութը՝ լամինատ:
2. Լամինատի տեքստուրան և գունային երանգը՝ KRONOSPAN 5527 SN:
3. Լամինատի կողային մասերին փակցնել երիզներ՝ նույն լամինատի տեքստուրայով և գույնով կամ շուկայում չլինելու դեպքում փոխարինել՝ TECE 1345-ով:
4. Բոլոր տեսակի աքսեսուարները համաձայնեցնել ճարտարապետի հետ:
5. FRN-05 պահարանների ընդհանուր քանակը՝ 6 հատ:

Հասցե Աշտարակի քաղաքապետարան									
ՀեՌ. +37494452185									
Ճարտարապետ	Ջ. ԲԱՌԻԵՐ	<i>Baie</i>		ՔԱՂԱՔԱՑՈՒՄԵՐԻ ՍՊԱՍՈՐԿՄԱՆ ԳՐԱՄԵՆՅԱԿԻ ՎԵՐԱԿԱՌՈՒՑՄԱՆ ԵՎ ՆՈՐՈԳՄԱՆ ՆԱԽԱԳԻԾ:			Էջ	Փուլ	Մաս
							22	ԱԼ	ՃԼ
				Պահարան FRN-05			Էջի ծածկագիր Q-106		
Ստուգված		Ուղղում	...	Ուղղիչ/Ֆայլ Ֆայլի տարբերիչ	GIZ Retrofit_A_30_Asharak_CD_160407.pln 2016-04-18	Տպված է	2016-04-18, 17:51		

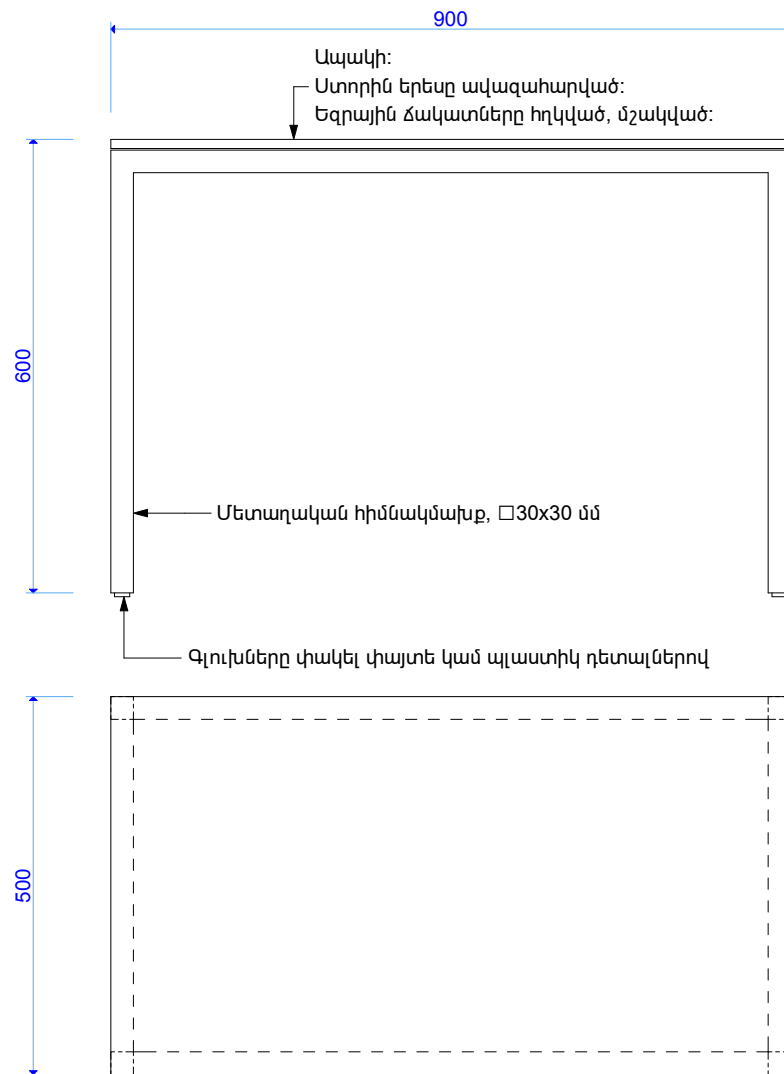


FRN-06

1:10

ՆՇՈՒՄ

1. Սեղանի հիմնակմախքը պատրաստել 30x30 մմ չափերի մետաղյա քառակուսի խողովակներով, իսկ երեսը՝ 12 մմ հաստությամբ ապակիով:
2. Հիմնակմախքը ներկել փոշեներկումով՝ RAL 1013 գույնով:
3. Ապակու ստորին երեսը ավազահարել, կողային ճակատները հղկել, եզրերը մշակել:
4. FRN-06 սեղանի ընդհանուր քանակը՝ 1 հատ:

Հասցե՝ Աշտարակի քաղաքապետարան									
Հեռ. +37494452185									
Ճարտարապետ	Զ. ԲԱՌԵՐ			ՔԱՂԱՔԱՑՈՒՄԻ ՍՊԱՍՈՐԿՄԱՆ ԳՐԱՄԵՆԱԿԻ ԿԵՐԱՎԱՌՈՒՑՄԱՆ ԵՎ ՆՈՐՈԳՄԱՆ ՆԱԽԱԳԻԾ:			Էջ	Փուլ	Մաս
							23	ԱՆ	ՃԼ
							Սեղան FRN-06 պատճենահանման սարքի համար		
							Էջի ծածկագիր Q-107		
Ստուգված		Ուղղում	...	Ուղղիչ/Ֆայլ Ֆայլի տարբերիչ	GIZ Retrofit_A_30_Asharak_CD_160407.pln 2016-04-18		Տպված է	2016-04-18, 17:52	

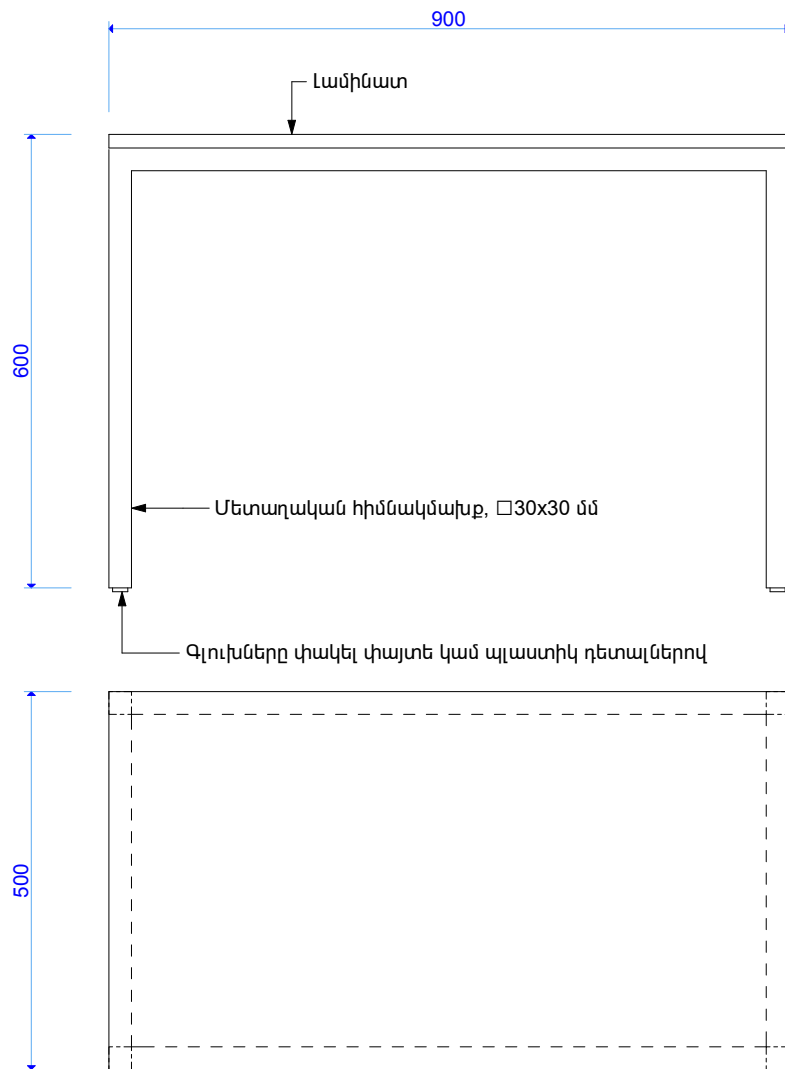

FRN-07

1:10

ՆՇՈՒՄ

1. Սեղանի հիմնականախքը պատրաստել 30x30 մմ չափերի մետաղյա քառակուսի խողովակներով, իսկ երեսը՝ լամինատով:
2. Հիմնականախքը ներկել փոշեներկումով՝ RAL 1013 գույնով:
3. Լամինատի տեքստուրան և գունային երանգը՝ KRONOSPAN 5527 SN:
4. Լամինատի կողային մասերին փակցնել երիզներ՝ նույն լամինատի տեքստուրայով և գույնով կամ շուկայում չլինելու դեպքում փոխարինել՝ TECE 1345-ով:
5. FRN-07 սեղանի ընդհանուր քանակը՝ 1 հատ:

Հասցե՝ Աշտարակի քաղաքապետարան									
Հեռ. +37494452185									
Ճարտարապետ	Զ. ԲԱՌԵՐ	<i>Baie</i>		ՔԱՂԱՔԱՑԻՆԵՐԻ ՍՊԱՍՈՐԿՄԱՆ ԳՐԱՍԵՆՅԱԿԻ ԿԵՐԱԿԱՌՈՒՑՄԱՆ ԵՎ ՆՈՐՈԳՄԱՆ ՆԱԽԱԳԻԾ:			Էջ	Փուլ	Մաս
							24	ԱՆ	ՃԼ
							Էջի ծածկագիր		
				Սեղան FRN-07 սպասարարի համար			Q-108		
Ստուգված		Ուղղում	...	Ուղղիչ/Ֆայլ Ֆայլի տարբերիչ	GIZ Retrofit_A_30_Asharak_CD_160407.pln 2016-04-18		Տպված է	2016-04-18, 17:53	