



Մ 1:200

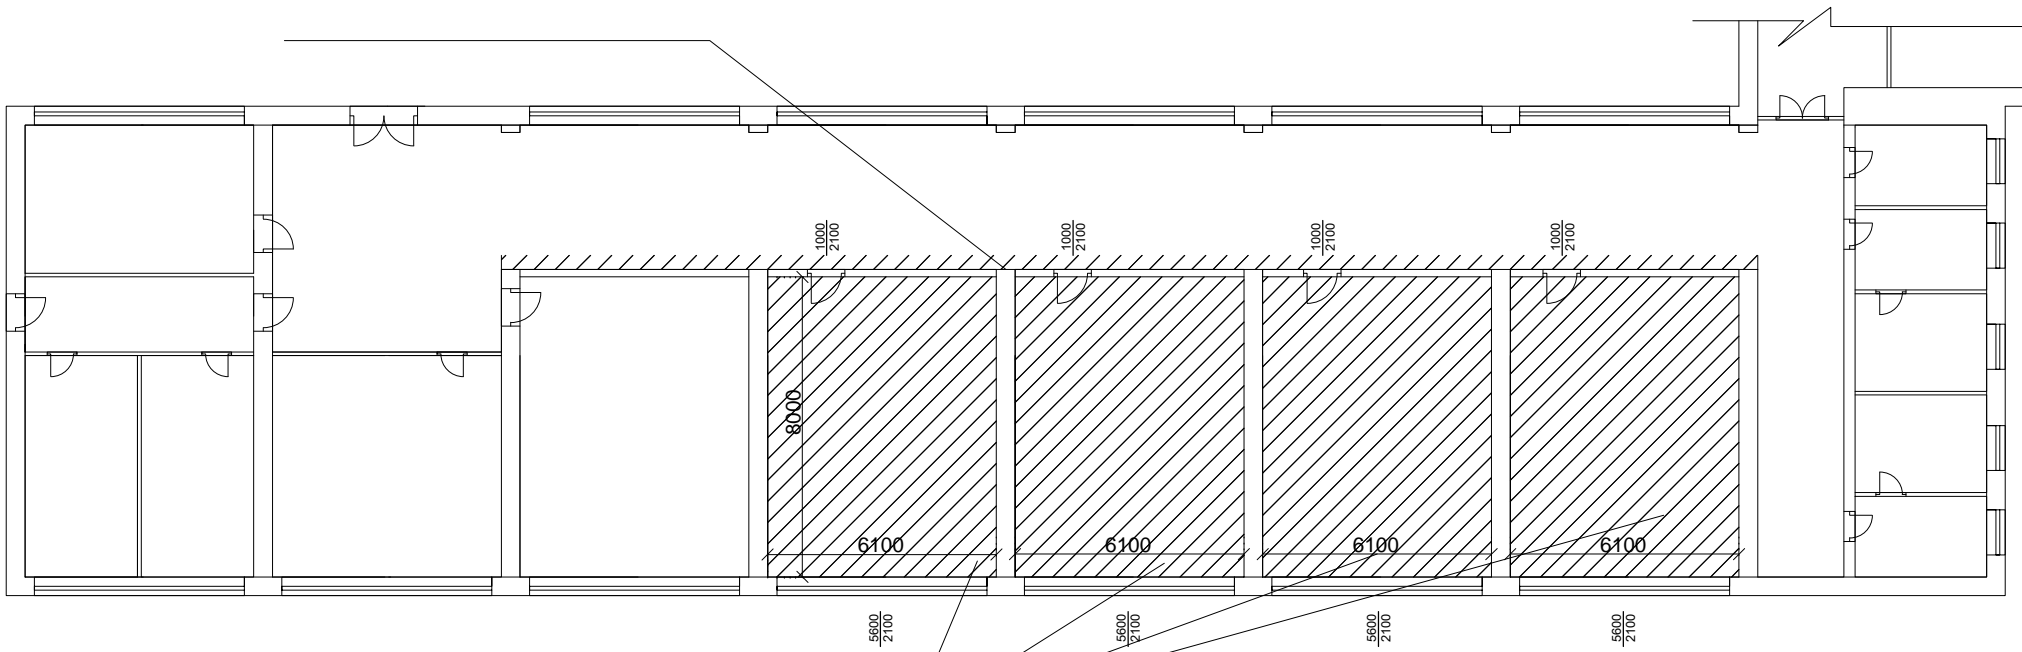

Մ 1:200

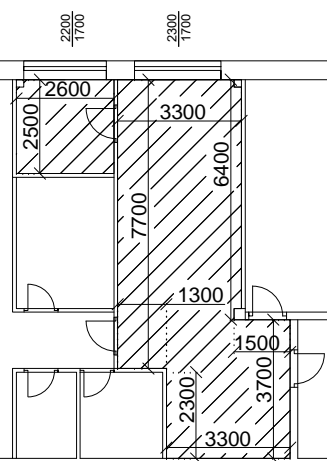

h= 3.20մ
h=3,0մ
D=0,5մ
d=0,20մ
d=0,10մ

նախ. ղեկ.	Ս. Եղիկյան			մարզ . Պատվիրատու՝ .		
					փուլ	թերթ
նախագծեց	Ն. Փինաչյան				ԱՆ	3
				"ԲԱՂԵՇ" ՍՊԸ		