


Մ 1:200

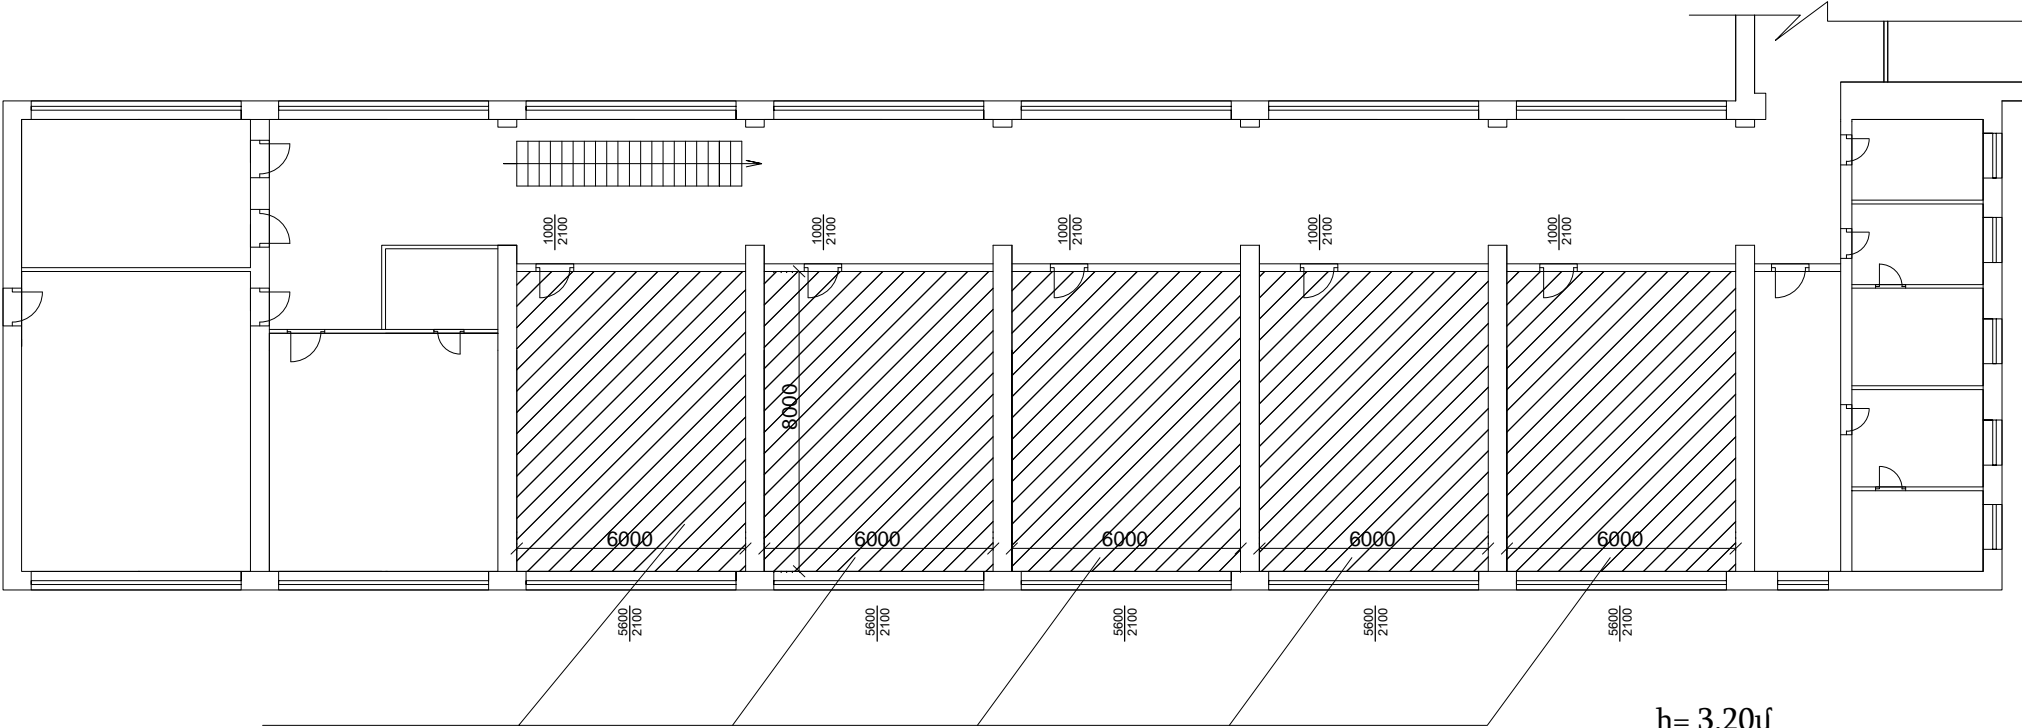

h= 3.20մ
h=3,0մ
D=0,5մ
d=0,20մ
d=0,10մ

				մարզ 3-3- Պատվիրատու'		
նախ. ղեկ.	Ս. Եղիկյան				փուլ	թերթ
նախագծեց	Ն. Փինաչյան				ԱՆ	4
					"ԲԱՂԵՇ" ՍՊԸ	