


Էլ.մոնիթորինգի աշխատանքներ

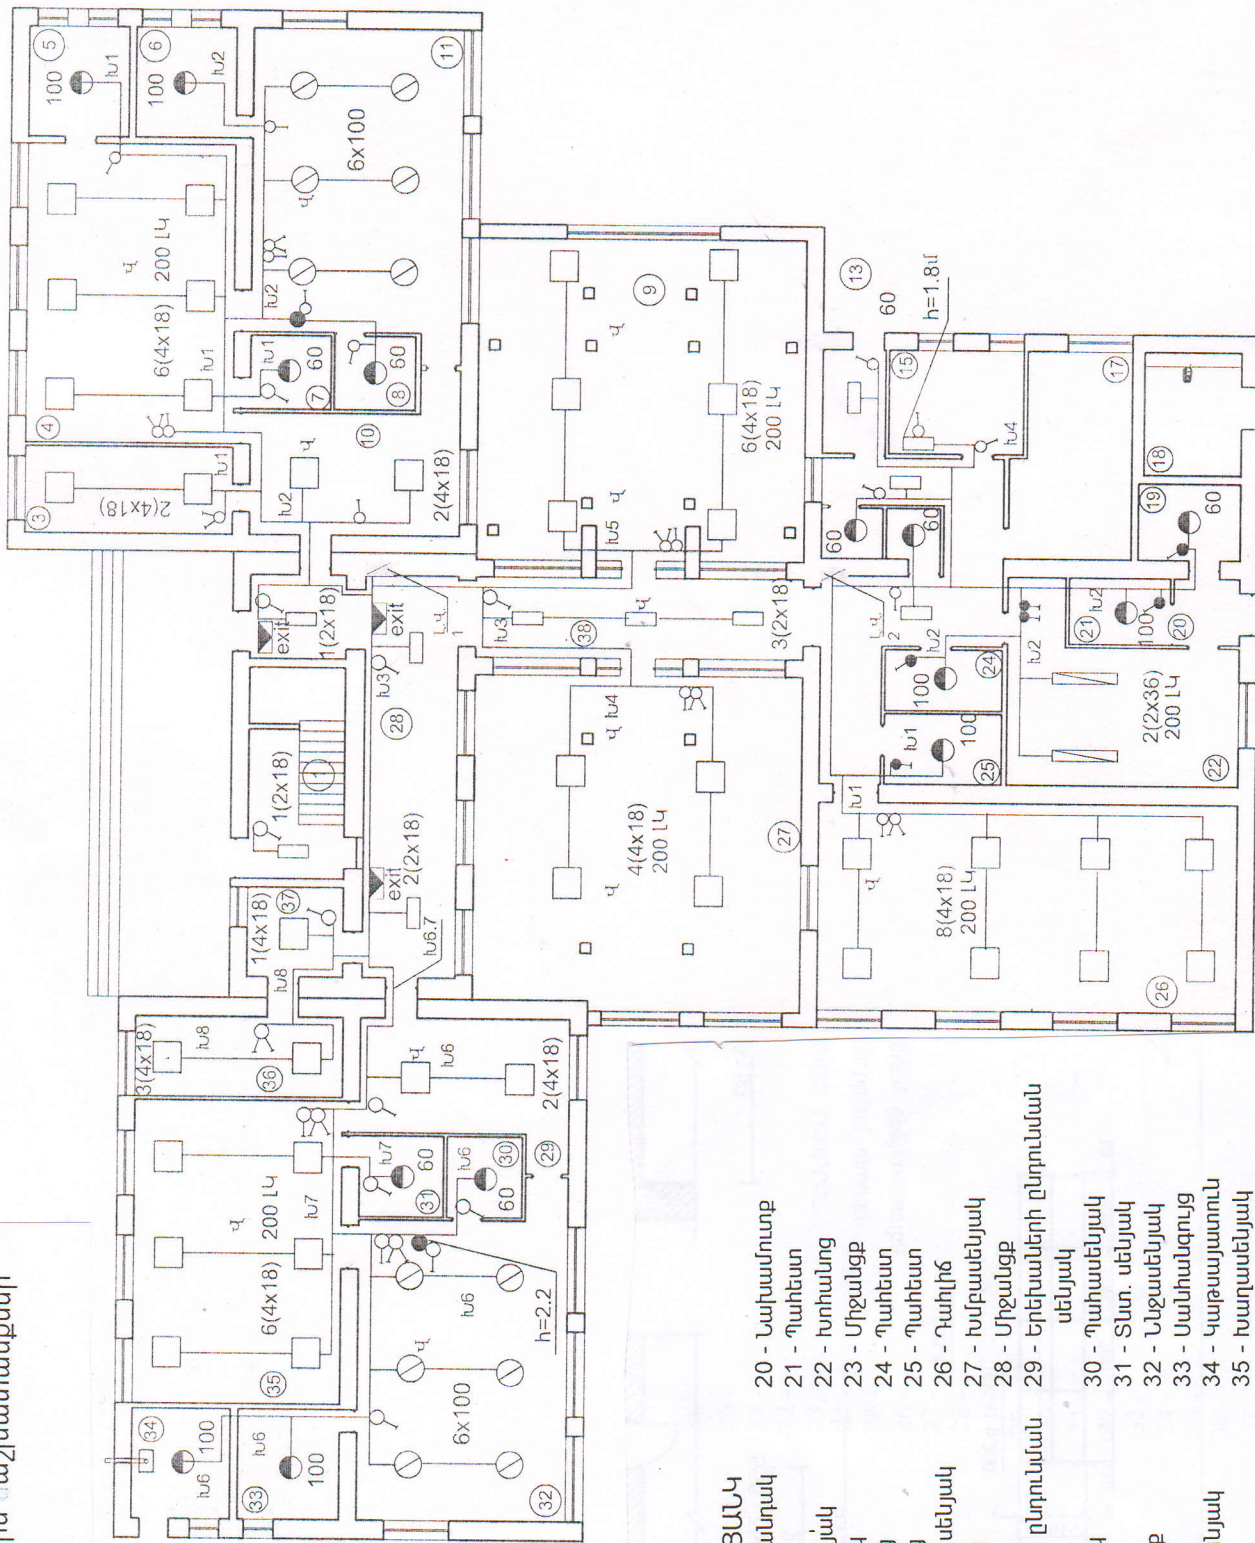

ԱՆՎԱՆԱՑԱՆԿ

- |                                 |                                 |
|---------------------------------|---------------------------------|
| 1 - Աստիճանավանդակ              | 20 - Նախամուտք                  |
| 2 - Նախամուտք                   | 21 - Պահեստ                     |
| 3 - Աշխատասենյակ                | 22 - Խոհանոց                    |
| 4 - Խաղատենյակ                  | 23 - Միջանցք                    |
| 5 - Սանհանգույց                 | 24 - Պահեստ                     |
| 6 - Սանհանգույց                 | 25 - Պահեստ                     |
| 7 - Տնտեսական սենյակ            | 26 - Դահլիճ                     |
| 8 - Պահատենյակ                  | 27 - Խմբասենյակ                 |
| 9 - Խմբասենյակ                  | 28 - Միջանցք                    |
| 10 - Երեխաների ընդունման սենյակ | 29 - Երեխաների ընդունման սենյակ |
| 11 - Նշատենյակ                  | 30 - Պահատենյակ                 |
| 12 - Չուգարան                   | 31 - Տնտ. սենյակ                |
| 13 - Նախամուտք                  | 32 - Նշատենյակ                  |
| 14 - Չուգարան                   | 33 - Սանհանգույց                |
| 15 - Բուժքրոջ սենյակ            | 34 - Կաթսայատուն                |
| 16 - Միջանցք                    | 35 - Խաղատենյակ                 |
| 17 - Լվացքատուն                 | 36 - Տնօրենի աշխատասենյակ       |
| 18 - Տեխ. սենյակ                | 37 - Ընդունարան                 |
| 19 - Պահեստ                     | 38 - Միջանցք                    |

[illegible]