



ՊԱՅՄԱՆԱԳԻՐ՝ ՊԸԱՇՁԲ-ՀՎԿԱԿ-2014-02

ՕՐԻՆԱԿ-Ա-14/04

ՀՀ ԱՆ «ՀՎԿԱԿ» ՊՈԱԿ-Ի ՀԵՐԱՑԻ 12 ՀԱՍՑԵԻ ԼԱԲՈՐԱՏՈՐ ԵՎ ՎԱՐՉԱԿԱՆ ՇԵՆՔԵՐԻ ՎԵՐԱԿԱՌՈՒՑՄԱՆ ՆԱԽԱԳԻԾ

ԱԼԲՈՍ-5

ԷԼԵԿՏՐԱՏԵԽՆԻԿԱԿԱՆ ՄԱՍ

ՊԱՏՎԻՐԱՏՈՒ՝ ՀՀ ԱՆ «ՀՎԿԱԿ» ՊՈԱԿ
ՆԱԽԱԳԾՈՂ՝ «ՄՈՆՈԳՐԱՖ» ՍՊԸ

ՆԱԽԱԳԾԻ ԿԱԶՄԸ

ԱԼԲՈՄ-1 - ՃԱՐՏԱՐԱՊԵՏԱԿԱՆ ՄԱՍ

ԳԻՐՔ-1 - ԳԼԽԱՎՈՐ ՀԱՏԱԿԱԳԻԾ ԵՎ ԲԱՐԵԿԱՐԳՈՒՄ

ԳԻՐՔ-2 - ԹԻՎ 1 ՄԱՍՆԱՇԵՆՔ

ԳԻՐՔ-3 - ԹԻՎ 2 ՄԱՍՆԱՇԵՆՔ

ԱԼԲՈՄ-2 - ԿՈՆՍՏՐՈՒԿՏՈՐԱԿԱՆ ՄԱՍ

ԱԼԲՈՄ-3 - ԶՐԱՄԱՏԱԿԱՐԱՐՈՒՄ ԵՎ ԶՐԱՀԵՌԱՑՈՒՄ

ԱԼԲՈՄ-4 - ԶԵՌՈՒՑՈՒՄ, ՍԱՌՆԱՄԱՏԱԿԱՐԱՐՈՒՄ ԵՎ ՕԴԱՓՈԽՈՒԹՅՈՒՆ


ԱԼԲՈՄ-5 - ԷԼԵԿՏՐԱՏԵԽՆԻԿԱԿԱՆ ՄԱՍ

ԱԼԲՈՄ-6 - ԹՈՒՅԼ ԼԱՐՄԱՆ ՑԱՆՑԵՐ

ԱԼԲՈՄ-7 - ԱՐՏԱՔԻՆ ԳԱԶԱՄԱՏԱԿԱՐԱՐՈՒՄ

ԱԼԲՈՄ-8 - ՇԻՆԱՐԱՐՈՒԹՅԱՆ ԿԱԶՄԱԿԵՐՊՄԱՆ ՆԱԽԱԳԻԾ

ԱԼԲՈՄ-9 - ՆԱԽԱՀԱՇԻՎ

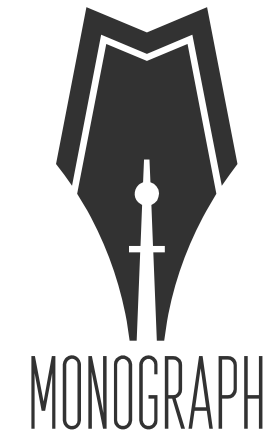

ՊԱՏՎԻՐԱՏՈՒ ՀՀ ԱՆ «ՀՎԿԱԿ» ՊՈԱԿ

ՊԱՅՄԱՆԱԳԻՐ՝ ՊԸԱՇՁԲ-ՀՎԿԱԿ-2014-02

ՆԱԽԱԳԾԻ ՀԱՄԱՐԸ՝ Մ-14/04

ՕԲՅԵԿՏԻ ԱՆՎԱՆՈՒՄԸ

ՀՀ ԱՆ «ՀՎԿԱԿ» ՊՈԱԿ-Ի ՀԵՐԱՑԻ 12 ՀԱՍՑԵԻ ԼԱԲՈՐԱՏՈՐ ԵՎ ՎԱՐՉԱԿԱՆ ՇԵՆՔԵՐԻ ՎԵՐԱԿԱՌՈՒՑՄԱՆ ՆԱԽԱԳԻԾ

ԱԼԲՈՄ-5

ԷԼԵԿՏՐԱՏԵԽՆԻԿԱԿԱՆ ՄԱՍ

ՆԱԽԱԳԾՈՂ՝ «ՄՈՆՈԳՐԱՖ» ՍՊԸ

ԼԻՑԵՆԶԻԱ 15827

ՀԱՍՑԵ՝ Ք. ԵՐԵՎԱՆ, Մ. ԽՈՐԵՆԱՑՈՒ 70

ԷԼ. ՀԱՍՑԵ՝ monograph.architects@gmail.com

«ՄՈՆՈԳՐԱՖ» ՍՊԸ ՏՆՕՐԵՆ՝

Ա. ՍԱՀԱԿՅԱՆ

ԵՐԵՎԱՆ - 2015

Ծավալաթերթ

N	Անվանում	Մակնիշ	Հ/մ	Քանակ
	I.Մասնաշենք -1 Ներքին էլ.ցանցեր			
1	Մուտքային արկղ , եռաբևեռ անջատիչով և 3 ապահովիչներով – 100Ա	ЯБ1-4У3	h	2
2	Պահեստի ավտոմատ միացման սարք 400Ա	БУ8254-52А2	h	1
3	Բաշխիչ պահարան - 1500x575x175	Եվրո	h	1
4	Բաշխիչ պահարան - 900x575x175	Եվրո	h	1
5	Վահանակ՝ 24 մոդուլի համար	Եվրո	h	8
6	Վահանակ՝ 12 մոդուլի համար	Եվրո	h	2
7	Արկղ՝ իջեցնող տրանսֆորմատորով – 220/36վ	Եվրո	h	1
8	Արկղ՝ իջեցնող տրանսֆորմատորով – 220/12վ	Եվրո	h	1
9	Մագնիսական գործարկիչ՝ եռաբևեռ – 25Ա	Եվրո	h	1
10	Մագնիսական գործարկիչ՝ եռաբևեռ – 100Ա	Եվրո	h	1
11	Գեկավարման կոճակ «Пуск» - «Стоп»	Եվրո	h	2
12	Անկախ խզիչ	Եվրո	h	1
13	Փնջային անջատիչ՝ եռաբևեռ – 10Ա	ПБ3-10	h	1
14	Անջատիչ՝-բաժանիչ եռաբևեռ – 100Ա	Եվրո	h	1
15	Անջատիչ՝-բաժանիչ եռաբևեռ – 63Ա	Եվրո	h	10
16	Անջատիչ՝ եռաբևեռ- 100Ա	Եվրո	h	1
17	Անջատիչ՝ եռաբևեռ- 63Ա	Եվրո	h	9
18	Անջատիչ՝ եռաբևեռ- 50Ա	Եվրո	h	8
19	Անջատիչ՝ եռաբևեռ- 40Ա	Եվրո	h	4
20	Անջատիչ՝ եռաբևեռ- 25Ա	Եվրո	h	1
21	Անջատիչ՝ եռաբևեռ- 20Ա	Եվրո	h	1
22	Անջատիչ՝ միաբևեռ – 40Ա	Եվրո	h	2
23	Անջատիչ՝ միաբևեռ – 25Ա	Եվրո	h	85
24	Անջատիչ՝ միաբևեռ – 20Ա	Եվրո	h	20
25	Անջատիչ՝ միաբևեռ – 6Ա	Եվրո	h	1
26	Լուսատու՝ առաստաղային -4x18վտ լյումին.լամպով	Եվրո	h	72

27	Լուսատու՝ առաստաղային -1x100 Վտ շիկացման լամպով /սլաքապաշտպանված/	Եվրո	h	17
28	Լուսատու՝ պատի – 1x100վտ շիկացման լամպով /սլաքապաշտպանված/	Եվրո	h	4
29	Լուսատու՝ ելքը ցույց տվող – 1x6վտ լեդ.լամպով ներսարքված մարտկոցով	Եվրո	h	10
30	Լուսատու՝ 1x18վտ լյումինեսցենտային լամպով, ներսարքված մարտկոցով	Եվրո	h	20
31	Լամպ՝ լյումինեսցենտային – 18վտ, 220վ	Եվրո	h	308
32	Լամպ՝ լյումինեսցենտային – 6վտ, 220վ	Եվրո	h	10
33	Լամպ՝ շիկացման -100վտ, 220վ,	Եվրո	h	21
34	Վարդակ՝ երկբևեռ հողանցիչով	Եվրո	h	324
35	Անջարիչ՝ մեկսերտնավոր	Եվրո	h	60
36	Անջարիչ՝ երկսերտնավոր	Եվրո	h	7
37	Փոխարկիչ	Եվրո	h	10
38	Տուփ՝ անջատիչների և վարդակների տեղադրման համար /փակ հաղորդագծի/	Եվրո	h	400
39	Տուփ՝ ճյուղավորիչ / փակ հաղորդագծի/	Եվրո	h	140
40	Տուփ՝ միջաձիգ	Եվրո	h	5
41	Հաղորդալար՝ պղնձե -1x2.5մմ ²	ՄԲ3	մ	10500
42	Հաղորդալար՝ պղնձե -1x4մմ ²	ՄԲ3	մ	3000
43	Հաղորդալար՝ պղնձե -1x6 մմ ²	ՄԲ3	մ	150
44	Մալուխ՝ պղնձե ջղերով – 5x6	ՄԲ3	մ	31
45	Մալուխ՝ պղնձե ջղերով – 5x10	ՄԲ3	մ	75
46	Մալուխ՝ պղնձե ջղերով – 5x16	ՄԲ3	մ	82
47	Մալուխ՝ պղնձե ջղերով – 5x35	ՄԲ3	մ	5
48	Մալուխ՝ պղնձե ջղերով – 5x150	ՄԲ3	մ	5
49	Մալուխ՝ պղնձե ջղերով ստուգիչ – 4x1	ՄԲ3	մ	30
50	Ճկախողովակ՝ PVC Φ20	Եվրո	մ	4500
51	Ճկախողովակ՝ PVC Φ25	Եվրո	մ	100
52	Մալուխատար՝ PVC 300x50	Եվրո	մ	50
53	Մալուխատար՝ PVC 200x50	Եվրո	մ	100

	II.Մասնաշենք -2 և անցուղի Ներքին էլ.ցանցեր			
1	Վահանակ՝ 24 մոդուլի համար	Եվրո	h	3
2	Վահանակ՝ 12 մոդուլի համար	Եվրո	h	1
3	Անջատիչ՝-բաժանիչ եռաբևեռ – 63Ա	Եվրո	h	4
4	Անջատիչ՝ միաբևեռ – 40Ա	Եվրո	h	1
5	Անջատիչ՝ միաբևեռ – 25Ա	Եվրո	h	20
6	Անջատիչ՝ միաբևեռ – 20Ա	Եվրո	h	8
7	Անջատիչ՝ միաբևեռ – 6Ա	Եվրո	h	3
8	Լուսատու՝ առաստաղային -4x18վտ լյումին.լամպով	Եվրո	h	37
9	Լուսատու՝ առաստաղային -2x36վտ լյումին.լամպով /պայթապաշտպանված/	Եվրո	h	3
10	Լուսատու՝ առաստաղային -1x100 Վտ շիկացման լամպով	Եվրո	h	2
11	Լուսատու՝ առաստաղային -1x100 Վտ շիկացման լամպով /պայթապաշտպանված/	Եվրո	h	5
12	Լուսատու՝ պատի – 1x100վտ շիկացման լամպով /պայթապաշտպանված/	Եվրո	h	2
13	Լուսատու՝ ելքը ցույց տվող – 1x6վտ լեդ.լամպով ներսարքված մարտկոցով	Եվրո	h	-
14	Լուսատու՝ 1x18վտ լյումինեցենտային լամպով, ներսարքված մարտկոցով	Եվրո	h	6
15	Լամպ՝ լյումինեցենտային – 18վտ, 220վ	Եվրո	h	154
16	Լամպ՝ լյումինեցենտային – 36վտ, 220վ	Եվրո	h	6
17	Լամպ՝ լյումինեցենտային – 6վտ, 220վ	Եվրո	h	-
18	Լամպ՝ շիկացման -100վտ, 220վ,	Եվրո	h	9
19	Վարդակ՝ երկբևեռ հողանցիչով	Եվրո	h	100
20	Անջատիչ՝ մեկսրեղնավոր	Եվրո	h	23
21	Անջատիչ՝ երկսրեղնավոր	Եվրո	h	3
22	Փոխարկիչ	Եվրո	h	2
23	Տուփ՝ անջատիչների և վարդակների տեղադրման համար /փակ հաղորդագծի/	Եվրո	h	128
24	Տուփ՝ ճյուղավորիչ / փակ հաղորդագծի/	Եվրո	h	70
25	Տուփ՝ միջաձիգ	Եվրո	h	2
26	Հաղորդալար՝ պղնձե -1x2.5մմ ²	ՊԲ3	մ	3900
27	Հաղորդալար՝ պղնձե -1x4մմ ²	ՊԲ3	մ	1500
28	Հաղորդալար՝ պղնձե -1x6 մմ ²	ՊԲ3	մ	75

29	Մալուխ՝ պղնձե ջղերով – 5x6	BBГHT	մ	72
30	Մալուխ՝ պղնձե ջղերով – 5x10	BBГHT	մ	73
31	Մալուխ՝ պղնձե ջղերով – 5x16	BBГHT	մ	88
32	Մալուխ՝ պղնձե ջղերով – 5x35	BBГHT	մ	-
33	Մալուխ՝ պղնձե ջղերով – 5x150	BBГHT	մ	-
34	Մալուխ՝ պղնձե ջղերով ստուգիչ – 4x1	KBBГ	մ	-
35	Ճկախողովակ՝ PVC Ф20	Եվրո	մ	1800
36	Ճկախողովակ՝ PVC Ф25	Եվրո	մ	25
37	Մալուխատար՝ PVC 200x50	Եվրո	մ	100
	III. Պահակատուն ա/ ներքին էլ.ցանցեր			
1	Վահանակ՝ 24 մոդուլի համար	Եվրո	հ	1
2	Անջատիչ-բաժանիչ՝ եռաբևեռ – 63Ա	Եվրո	հ	1
3	Անջատիչ՝ միաբևեռ – 20Ա	Եվրո	հ	2
4	Անջատիչ՝ միաբևեռ – 25Ա	Եվրո	հ	4
5	Անջատիչ՝ միաբևեռ – 40Ա	Եվրո	հ	1
6	Լուսատու՝ առաստաղային -1x100վտ. շիկացման լամպով	Եվրո	հ	2
7	Լուսատու՝ պատի – 1x100վտ, շիկացման լամպով	Եվրո	հ	1
8	Լամպ՝ շիկացման – 100Վտ, 220Վ	Եվրո	հ	3
9	Անջատիչ՝ մեկստեղնավոր	Եվրո	հ	1
10	Անջատիչ՝ երկստեղնավոր	Եվրո	հ	1
11	Վարդակ՝ երկբևեռ, հողանցիչով	Եվրո	հ	8
12	Տուփ՝ անջատիչների և վարդակների տեղադրման համար /փակ հաղորդագծի/	Եվրո	հ	10
13	Տուփ՝ ճյուղավորիչ / փակ հաղորդագծի/	Եվրո	հ	5
14	Հաղորդալար՝ պղնձե -1x2.5	ПВЗ	մ	300
15	Հաղորդալար՝ պղնձե -1x4	ПВЗ	մ	60
16	Ճկախողովակ՝ PVC Ф20	Եվրո	մ	120
	բ/ Պահակատան վահանակի 0.4կվ սնող մալուխ			
1	Մալուխ՝ պղնձե ջղերով – 5x16	BBГHT	մ	25
2	Մալուխի ծայրերի չոր հարդարում		հ	2
3	Խողովակ՝ PVC Ф70		մ	25
4	Գրունտի քանդում		մ ³	2
5	Գրունտի ետլիցք		մ ³	1.5

6	Գրունտի տեղափոխում		մ ³	0.5
7	Ավազ		մ ³	0.1
8	Խրամուղու երկարությունը 1 մալուխի դեպքում		մ	7
	<i>IV.Արտաքին լուսավորություն</i>			
1	Արտաքին լուսավորության հենարան /H=1.1մ, Φ180/ 1x100վտ մետաղալուծենային լամպով լուսատուով		լոմալ	12
2	Արտաքին լուսավորության հենասյուն /H=6մ, Φ120/		հ	3
3	Արտաքին լուսավորություն կլոր դեկորատիվ լուսատու 40վտ էներգախնայող լամպով		հ	2
4	Լուսատու	ЖКУ 99	հ	5
5	Լամպ՝ նատրիումային 250վտ, 220վ	ΔHaT	հ	5
6	Լամպ էներգախնայող 40վտ, 220վ		հ	2
7	Լամպ՝ մետաղալուծենային 100վտ, 220վ		հ	12
8	Վահանակ	ЦМ-1	հ	3
9	Տուփ՝ դռնակով	У996	հ	3
10	Բետոն		մ ³	2
11	Ամրան՝ А III Φ10		կգ	16
12	Խողովակ՝ PVC Φ70		մ	150
13	Ճկախողովակ PVC Φ 30		մ	30
14	Մալուխ՝ ալյումինե ջղերով 4x10	АВВГ-1	մ	150
15	Հաղորդալար ալյումինե 14x2.5	АПВ	մ	110
16	Բարձակ միաճյուղ / Φ48x3.5, L=1x3մ, m= 11.5 կգ/		հ	5
17	Պատյան / Φ127x4 , L=1մ, m= 12.13 կգ/		հ	3
18	Պողպատ թերթավոր 200x200x0.8 / m= 2.5 կգ/		հ	3
19	Դեկավարման արկղ՝ 1 հեռացող գծով /I _n = 40Ա/	Я5111-3674	հ	1
20	Մալուխի ծայրերի չոր հարդարում		հ	30
21	Հենասյուների ներկում էմալով		մ ²	7
22	Մետաղյա իրեր		կգ	5
23	Գրունտի քանդում փոստրակում		մ ³	2
24	Գրունտի քանդում խրամուղում		մ ³	42
25	Գրունտի ետլիցք		մ ³	34
26	Գրունտի տեղափոխում		մ ³	8
27	Խրամուղու երկարությունը 1 մալուխի դեպքում		մ	150

	<i>V Պոմպակայան</i>			
1	Մագնիսական գործարկիչ՝ եռաբևեռ – 25Ա	Եվրո	հ	5
2	Փնջային անջատիչ՝ եռաբևեռ -10Ա	ПБЗ-10	հ	4
3	Ավտոմատ անջատիչ՝ միաբևեռ – 16Ա	Եվրո	հ	1
4	Լուսատու՝ պատի – 1x100վտ շիկացման լամպով /պաշտպանված/	Եվրո	հ	2
5	Լամպ՝ շիկացման -100վտ, 220Վ	Եվրո	հ	2
6	Անջատիչ՝ մեկստեղծավոր / պաշտպանված/ բաց հաղորդագծի	Եվրո	հ	2
7	Տուփ՝ անջատիչի տեղադրման համար / բաց հաղորդագծի/	Եվրո	հ	2
8	Տուփ՝ ճյուղավորիչ /բաց հաղորդագծի/	Եվրո	հ	1
9	Ռելե՝ միջանկյալ	Եվրո	հ	1
10	Ռելե՝ ջերմային	Եվրո	հ	1
11	Գեկավարման կոճակ «Пуск» - «Стоп»	Եվրո	հ	13
12	Մալուխ՝ պղնձե ջղերով -5x4	BBГHT	մ	10
13	Մալուխ՝ պղնձե ջղերով -4x4	BBГHT	մ	214
14	Մալուխ՝ պղնձե ջղերով -3x2.5	BBГHT	մ	48
15	Մալուխ՝ պղնձե ջղերով ստուգիչ 4x1	KBBГ	մ	250
16	Խողովակ PVC Φ25	Եվրո	մ	254

	<i>VI Դարպասի շարժարների սնող մալուխ</i>			
1	Մալուխ պղնձե ջղերով 3x6	BBГHT	մ	45
2	Մալուխի ծայրերի չոր հարդարում	BBГHT	մ	2
3	Խողովակ՝ PVC Φ50	BBГHT	մ	45
	Հողային աշխատանքները հաշվի են առնված արտաքին լուսավորության բաժնում			
	<i>VII Հողանցում</i>			
1	Պողպատ շերտավոր 4x25		մ	15
2	Պողպատ շերտավոր 4x40		մ	40
3	Պողպատ անկյունային 5x50x50 L= 2.5m		հ	5
4	Գրունտի քանդում		մ ³	6
5	Գրունտի ետլիցք		մ ³	6

ՆԱԽԱԳԾԻ ԿԱԶՄԸ

	ԳԾԱԳՐԵՐԻ ԱՆՎԱՆՈՒՄԸ	ՀԱՄԱՐԸ	ՄԱՍՇՏԱՔ
1	ԸՆԴՀԱՆՈՒՐ ՏՎՅԱԼՆԵՐ (ՍԿԻԶՔ) (ՄԱՍՆԱՇԵՆՔ 1)	ԷՏ-01	ԱՄ
2	ԸՆԴՀԱՆՈՒՐ ՏՎՅԱԼՆԵՐ (ՎԵՐՋ) (ՄԱՍՆԱՇԵՆՔ 1)	ԷՏ-02	ԱՄ
3	ԷԼԵԿՏՐԱԼՆԵՐԳԻԱՅԻ ԲԱՇԽՄԱՆ ՍԿԶՐՈՒՆՔԱՅԻՆ ՍԽԵՄԱ (ՍԿԻԶՔ) (ՄԱՍՆԱՇԵՆՔ 1)	ԷՏ-03	ԱՄ
4	ԷԼԵԿՏՐԱԼՆԵՐԳԻԱՅԻ ԲԱՇԽՄԱՆ ՍԿԶՐՈՒՆՔԱՅԻՆ ՍԽԵՄԱ (ՎԵՐՋ) (ՄԱՍՆԱՇԵՆՔ 1)	ԷՏ-04	ԱՄ
5	ՕԲՎ ՎԱՀԱՆԱԿԻ ԲԱՇԽՄԱՆ ՍԽԵՄԱ (ՄԱՍՆԱՇԵՆՔ 1)	ԷՏ-05	ԱՄ
6	ԼՎ1 ՎԱՀԱՆԱԿԻ ՀԱՇՎԱՐԿԱՅԻՆ ՍԽԵՄԱ (ՄԱՍՆԱՇԵՆՔ 1)	ԷՏ-06	ԱՄ
7	ԼՎ2 ՎԱՀԱՆԱԿԻ ՀԱՇՎԱՐԿԱՅԻՆ ՍԽԵՄԱ (ՄԱՍՆԱՇԵՆՔ 1)	ԷՏ-07	ԱՄ
8	ԼՎ3 ՎԱՀԱՆԱԿԻ ՀԱՇՎԱՐԿԱՅԻՆ ՍԽԵՄԱ (ՄԱՍՆԱՇԵՆՔ 1)	ԷՏ-08	ԱՄ
9	ԼՎ4 ՎԱՀԱՆԱԿԻ ՀԱՇՎԱՐԿԱՅԻՆ ՍԽԵՄԱ (ՄԱՍՆԱՇԵՆՔ 1)	ԷՏ-09	ԱՄ
10	ՕՎ1 ՎԱՀԱՆԱԿԻ ՀԱՇՎԱՐԿԱՅԻՆ ՍԽԵՄԱ (ՄԱՍՆԱՇԵՆՔ 1)	ԷՏ-10	ԱՄ
11	ՕՎ2 ՎԱՀԱՆԱԿԻ ՀԱՇՎԱՐԿԱՅԻՆ ՍԽԵՄԱ (ՄԱՍՆԱՇԵՆՔ 1)	ԷՏ-11	ԱՄ
12	ՕՎ3 ՎԱՀԱՆԱԿԻ ՀԱՇՎԱՐԿԱՅԻՆ ՍԽԵՄԱ (ՄԱՍՆԱՇԵՆՔ 1)	ԷՏ-12	ԱՄ
13	ԼՎ5 ՎԱՀԱՆԱԿԻ ՀԱՇՎԱՐԿԱՅԻՆ ՍԽԵՄԱ (ՄԱՍՆԱՇԵՆՔ 2)	ԷՏ-13	ԱՄ
14	ԼՎ6 ՎԱՀԱՆԱԿԻ ՀԱՇՎԱՐԿԱՅԻՆ ՍԽԵՄԱ (ՄԱՍՆԱՇԵՆՔ 2)	ԷՏ-14	ԱՄ
15	ՕՎ4 ՎԱՀԱՆԱԿԻ ՀԱՇՎԱՐԿԱՅԻՆ ՍԽԵՄԱ (ՄԱՍՆԱՇԵՆՔ 2)	ԷՏ-15	ԱՄ
16	ՀՐԴԵՀԱՅԻՆ ՊՈՍՊԻ ԵՎ ՍՈՂՆԱԿԻ ԱՇԽԱՏԱՆՔԻ ՍԽԵՄԱ (ՊՈՍՊԱԿԱՅԱՆ)	ԷՏ-16	ԱՄ
17	ԼՎ7 ՎԱՀԱՆԱԿԻ ՀԱՇՎԱՐԿԱՅԻՆ ՍԽԵՄԱ (ՊԱՀԱՎԱՏՈՒՆ)	ԷՏ-17	ԱՄ
18	ՆԿՈՒՂԱՅԻՆ ՀԱՐԿԻ ՀԱՏԱԿԱԳԻԾ: ԼՈՒՍԱՎՈՐՈՒԹՅՈՒՆ (ՄԱՍՆԱՇԵՆՔ 1)	ԷՏ-18	1:100
19	ԱՌԱՋԻՆ ՀԱՐԿԻ ՀԱՏԱԿԱԳԻԾ: ԼՈՒՍԱՎՈՐՈՒԹՅՈՒՆ (ՄԱՍՆԱՇԵՆՔ 1)	ԷՏ-19	1:100
20	ԵՐԿՐՈՐԴ ՀԱՐԿԻ ՀԱՏԱԿԱԳԻԾ: ԼՈՒՍԱՎՈՐՈՒԹՅՈՒՆ (ՄԱՍՆԱՇԵՆՔ 1)	ԷՏ-20	1:100
21	ԵՐՐՈՐԴ ՀԱՐԿԻ ՀԱՏԱԿԱԳԻԾ: ԼՈՒՍԱՎՈՐՈՒԹՅՈՒՆ (ՄԱՍՆԱՇԵՆՔ 1)	ԷՏ-21	1:100
22	ՆԿՈՒՂԱՅԻՆ ՀԱՐԿԻ ՀԱՏԱԿԱԳԻԾ: ՎԱՐԴԱԿԱՅԻՆ ՑԱՆՑ (ՄԱՍՆԱՇԵՆՔ 1)	ԷՏ-22	1:100
23	ԱՌԱՋԻՆ ՀԱՐԿԻ ՀԱՏԱԿԱԳԻԾ: ՎԱՐԴԱԿԱՅԻՆ ՑԱՆՑ (ՄԱՍՆԱՇԵՆՔ 1)	ԷՏ-23	1:100
24	ԵՐԿՐՈՐԴ ՀԱՐԿԻ ՀԱՏԱԿԱԳԻԾ: ՎԱՐԴԱԿԱՅԻՆ ՑԱՆՑ (ՄԱՍՆԱՇԵՆՔ 1)	ԷՏ-24	1:100
25	ԵՐՐՈՐԴ ՀԱՐԿԻ ՀԱՏԱԿԱԳԻԾ: ՎԱՐԴԱԿԱՅԻՆ ՑԱՆՑ (ՄԱՍՆԱՇԵՆՔ 1)	ԷՏ-25	1:100
26	ՆԿՈՒՂԱՅԻՆ ՀԱՐԿԻ ՀԱՏԱԿԱԳԻԾ: ՌԺԱՅԻՆ ՑԱՆՑ (ՄԱՍՆԱՇԵՆՔ 1)	ԷՏ-26	1:100
27	ԱՌԱՋԻՆ ՀԱՐԿԻ ՀԱՏԱԿԱԳԻԾ: ՌԺԱՅԻՆ ՑԱՆՑ (ՄԱՍՆԱՇԵՆՔ 1)	ԷՏ-27	1:100
28	ԵՐԿՐՈՐԴ ՀԱՐԿԻ ՀԱՏԱԿԱԳԻԾ: ՌԺԱՅԻՆ ՑԱՆՑ (ՄԱՍՆԱՇԵՆՔ 1)	ԷՏ-28	1:100
29	ԵՐՐՈՐԴ ՀԱՐԿԻ ՀԱՏԱԿԱԳԻԾ: ՌԺԱՅԻՆ ՑԱՆՑ (ՄԱՍՆԱՇԵՆՔ 1)	ԷՏ-29	1:100
30	ՆԿՈՒՂԱՅԻՆ ՀԱՐԿԻ ՀԱՏԱԿԱԳԻԾ: ԼՈՒՍԱՎՈՐՈՒԹՅՈՒՆ (ՄԱՍՆԱՇԵՆՔ 2)	ԷՏ-30	1:100
31	ԱՌԱՋԻՆ ՀԱՐԿԻ ՀԱՏԱԿԱԳԻԾ: ԼՈՒՍԱՎՈՐՈՒԹՅՈՒՆ (ՄԱՍՆԱՇԵՆՔ 2)	ԷՏ-31	1:100
32	ՆԿՈՒՂԱՅԻՆ ՀԱՐԿԻ ՀԱՏԱԿԱԳԻԾ: ՎԱՐԴԱԿԱՅԻՆ ՑԱՆՑ (ՄԱՍՆԱՇԵՆՔ 2)	ԷՏ-32	1:100
33	ԱՌԱՋԻՆ ՀԱՐԿԻ ՀԱՏԱԿԱԳԻԾ: ՎԱՐԴԱԿԱՅԻՆ ՑԱՆՑ (ՄԱՍՆԱՇԵՆՔ 2)	ԷՏ-33	1:100
34	ՆԿՈՒՂԱՅԻՆ ՀԱՐԿԻ ՀԱՏԱԿԱԳԻԾ: ՌԺԱՅԻՆ ՑԱՆՑ (ՄԱՍՆԱՇԵՆՔ 2)	ԷՏ-34	1:100
35	ԱՌԱՋԻՆ ՀԱՐԿԻ ՀԱՏԱԿԱԳԻԾ: ՌԺԱՅԻՆ ՑԱՆՑ (ՄԱՍՆԱՇԵՆՔ 2)	ԷՏ-35	1:100
36	ԱՆՑՈՒՂՈՒ ՀԱՏԱԿԱԳԾԵՐ:ԼՈՒՍԱՎՈՐՈՒԹՅՈՒՆ,ՎԱՐԴԱԿԱՅԻՆ ԵՎ ՌԺԱՅԻՆ ՑԱՆՑԵՐ	ԷՏ-36	1:100
37	ՊՈՍՊԱԿԱՅԱՆԻ ՀԱՏԱԿԱԳԾԵՐ:ԼՈՒՍԱՎՈՐՈՒԹՅՈՒՆ ԵՎ ՌԺԱՅԻՆ ՑԱՆՑԵՐ	ԷՏ-37	1:100
38	ՊԱՀԱՎԱՏԱՆ ՀԱՏԱԿԱԳԾԵՐ:ԼՈՒՍԱՎՈՐՈՒԹՅՈՒՆ,ՎԱՐԴԱԿԱՅԻՆ ԵՎ ՌԺԱՅԻՆ ՑԱՆՑԵՐ	ԷՏ-38	1:100
39	ԳԼԽԱՎՈՐ ՀԱՏԱԿԱԳԻԾ: ԱՐՏԱՔԻՆ ԼՈՒՍԱՎՈՐՈՒԹՅՈՒՆ,ԴԱՐՊԱՍԻ, ՊԱՀԱՎԱՏԱՆ ԵՎ ՊՈՍՊԵՐԻ 0.4 ԿՎ ՍՆՈՂ ԳԾԵՐ	ԷՏ-39	1:200

ՊԱՅՄԱՆԱԿԱՆ ՆՇԱՆՆԵՐ

- ԳԼԽԱՎՈՐ ԲԱՇԽԻՉ ՎԱՀԱՆ (ԳՔՎ)
ՍՈՒՏՔԱՅԻՆ ԱՐԿՂ (ՋԵ...)
ՊԱՀԵՍՏԻ ԱՎՏՈՄԱՏ ՄԻԱՑՄԱՆ ՍԱՐՔ (ABP)
- ԱՇԽԱՏԱՆՔԱՅԻՆ ԼՈՒՍԱՎՈՐՈՒԹՅԱՆ ՎԱՀԱՆԱԿ (ԼՎ...)
ԿԹԱՐԱՅԻՆ ԼՈՒՍԱՎՈՐՈՒԹՅԱՆ ՎԱՀԱՆԱԿ (ՎՎ...)
ՕՂԱԹՈՒՆՈՒԹՅԱՆ ՀԱՄԱԿԱՐԳԻ ԲԱՇԽԻՉ ՎԱՀԱՆԱԿ (ՕՔՎ)
ՕՂԱԹՈՒՆՈՒԹՅԱՆ ՀԱՄԱԿԱՐԳԻ ԽՄԲԱՅԻՆ ՎԱՀԱՆԱԿ (ՕՎ...)
ԴԵԿԱՎԱՐՄԱՆ ԿՈՃԱԿ
- ԱՐԿՂ՝ ԻՋԵՑՆՈՂ ՏՐԱՆՍՖՈՐՄԱՏՈՐՈՎ 220/36Վ

ԱՐԿՂ՝ ԻՋԵՑՆՈՂ ՏՐԱՆՍՖՈՐՄԱՏՈՐՈՎ 220/12Վ
- ԼՈՒՍԱՏՈՒ ԱՌԱՍՏԱՂԱՅԻՆ-2x36ՎՏ ԼՅՈՒՄ. ԼԱՄՊԵՐՈՎ (ՊԱՇՏՊԱՆՎԱԾ)

ԼՈՒՍԱՏՈՒ ԱՌԱՍՏԱՂԱՅԻՆ-4x18ՎՏ ԼՅՈՒՄ. ԼԱՄՊԵՐՈՎ

ԼՈՒՍԱՏՈՒ ԱՌԱՍՏԱՂԱՅԻՆ-1x100ՎՏ ՇԻԿ. ԼԱՄՊՈՎ

ԼՈՒՍԱՏՈՒ ԱՌԱՍՏԱՂԱՅԻՆ-1x100ՎՏ ՇԻԿ. ԼԱՄՊՈՎ - (ՊԱՇՏՊԱՆՎԱԾ)

ԼՈՒՍԱՏՈՒ ՊԱՏԻ-1x100ՎՏ ՇԻԿ. ԼԱՄՊՈՎ - (ՊԱՇՏՊԱՆՎԱԾ)
- ԼՈՒՍԱՏՈՒ ԵԼՔԸ ՑՈՒՅՑ ՏՎՈՂ-1x6ՎՏ ԼԵՂ. ԼԱՄՊՈՎ, ՆԵՐՍԱՐՔՎԱԾ ՄԱՐՏԿՈՑՈՎ
- ԼՈՒՍԱՏՈՒ -1x18ՎՏ ԼՅՈՒՄ. ԼԱՄՊՈՎ, ՆԵՐՍԱՐՔՎԱԾ ՄԱՐՏԿՈՑՈՎ
- ՎԱՐԴԱԿ՝ ԵՐԿՔԵՎԵՐ՝ ՀՈՂԱՆՑԻՉՈՎ-1 ՏԵՂՈՎ

ՎԱՐԴԱԿ՝ ԵՐԿՔԵՎԵՐ՝ ՀՈՂԱՆՑԻՉՈՎ-2 ՏԵՂՈՎ

ԱՆՋԱՏԻՉ ՄԵԿԱՏԵՂՆԱԿՈՐ

ԱՆՋԱՏԻՉ ԵՐԿԱՏԵՂՆԱԿՈՐ
- ՓՈՒՍԱՐԿԻՉ
ՓՆՋԱՅԻՆ ԱՆՋԱՏԻՉ՝ ԵՌԱՔԵՎԵՐ
- ՊՈՂՊԱՏ՝ՇԵՐՏԱՎՈՐ՝ - 4x25
ՊՈՂՊԱՏ՝ՇԵՐՏԱՎՈՐ՝ - 4x40
ՀՈՂԱՆՑՄԱՆ ԱՐՏԱՔԻՆ ԿՈՆՏՈՒՐ

ՊԱՏՎԻՐԱՏՈՒ

ՀՀ ԱՆ
«ՀԻՎԱՆԴՈՒԹՅՈՒՆՆԵՐԻ
ՎԵՐԱՀԱՄԱՆ ԵՎ
ԿԱՆԽԱՐԳԵԼՄԱՆ ԱԶԳԱՅԻՆ
ԿԵՆՏՐՈՆ» ՊՈԱԿ

ՆԱԽԱԳԾՈՂ

«ՄՈՆՈԳՐԱՖ» ՍՊԸ
ԼՈՑԵԼՈՒՄ 15827
ՀԱՍՑԵ՝ Զ, ԵՐԵՎԱՆ, Մ, ԽՈՐԵՆԱՅՈՒՐ 70
ԷԼ. ՊԱՍՏԵ՝ monograph.architects@gmail.com
ՖՈՆ.՝ +37499 11 21 11

ՆԱԽԱԳԾԻ ԾԱԾԿԱԳԻՐ

U-14/04

ՕՐՅԵԿՏԻ ԱՆՎԱՆՈՒՄԸ

ՀՀ ԱՆ «ՀԿԿԱԿ» ՊՈԱԿ-Ի ՀԵՐԱՑԻ 12
ՀԱՍՑԵԻ ԼԱՐՈՐԱՏՈՐ Լ ՎԱՐՉԱԿԱՆ
ՇԵՆՔԵՐԻ ՎԵՐԱԿԱՌՈՒՑՄԱՆ
ՆԱԽԱԳԻԾ

ԾԱՆՈԹՈՒԹՅՈՒՆՆԵՐ

Հ/Հ	ԱՄՍԱԹԻՎ	ՆԿԱՐԱԳՐՈՒԹՅՈՒՆ

ԳԾԱԳՐԻ ԱՆՎԱՆՈՒՄԸ

ԸՆԴՀԱՆՈՒՐ ՏՎՅԱԼՆԵՐ (ՍԿԻԶՔ)

	ՀԱՄԱՐԸ	ԱՄՍԱԹԻՎ
ԷՏ-01		16.04.15
		ՓՈԹՈՒՎԱԾ

ՆԳՑ		Ղ.ՅՈՒՆԱՆՅԱՆ
ՆԳԻ		
ՆԱԽԱԳԾԵՑ		Ա.ԱՔՐԱՀԱՄՅԱՆ
ԱՏՈՒԳԵՑ		

ԹԵՐԹ	ԹԵՐԹԵՐ	ԱԼՔՈՄ
1	39	5

ՄԱՍՇՏԱՔ 1:

ԲԱՑԱՏՐԱԳԻՐ

Սույն նախագիծը կատարված է համաձայն Ճարտարապետաշինարարական գծագրերի և սանտեխնիկական առաջադրանքի հիման վրա:

ՆԱԽԱՏԵՍՎԱԾ ԵՆ ՀԵՏԵՎՅԱԼ ՄՈՆՏԱԺԱՅԻՆ ԱՇԽԱՏԱՆՔՆԵՐԸ.

- Մուտքային արկղերի /ՅԵ1,ՅԵ2 / տեղադրում
- Պահեստի ավտոմատ միացման սարքի /ABP-3/ տեղադրում
- Գլխավոր բաշխիչ վահանի / ՉԲՎ-ի / տեղադրում
- Խմբային վահանակների՝ ուժային և լուսավորության տեղադրում
- Մայրագծային և խմբային ցանցերի անցկացում
- Հողանցման ներքին և արտաքին կոնտուրների տեղադրում
- Տարածքի արտաքին լուսավորության ցանցի անցկացում

Նախատեսված է 0.4կվ լարման սնող մալուխների ներանցում 1 մասնաշենքում տեղակայված էլեկտրավահանային -մուտքային արկղեր / ՅԵ1,ՅԵ2/:

Էլ.վահանայինում նախատեսված է պահեստի ավտոմատ միացման սարք / ABP / , որից կատարվում է գլխավոր բաշխիչ վահանի սնուցումը: Գլխավոր բաշխիչ վահանի գծային ավտոմատ անջատիչներից կատարվում է էլեկտրաէներգիայի բաշխում մայրագծերով դեպի ուժային, լուսավորության վահանակները, ջրի և հրդեհային պոմպերը, էլ.սողնակը: Էլ.վահանայինում է կեղադրված նաև օդափոխության բաշխիչ վահանը./ՕԲՎ-ն/: Այս վահանից են կատարվում ՕՎ1-ՕՎ4 վահանակների, Կ-1-ի, ԱՀ-1-ի էլ.սնուցումներ: ՕԲՎ վահանի մուտքի վրա տեղադրվում է մագնիսական գործարկիչ՝ հրդեհի դեպքում ազդանշանման պուլտից անջատման համար: Պոմպերի, էլ.սողնակի, ԱՀ-1 օդափոխիչի մագնիսական գործարկիչները տեղադրվում են էլ.վահանայինում: 1 մասնաշենքի հարկերի միջանցքներում նախատեսված են ղեկավարման կոճակներ հրդեհամարման պոմպերի ղեկավարման համար: Նախագծում նախատեսված է հրդեհային պոմպերի և էլ.սողնակի աշխատանքի սխեմա:

- Նախատեսված են աշխատանքային, էվակուացիոն լուսավորության ցանցեր:
- Տարածքի արտաքին լուսավորության և դարպասի էլ.շարժաբերի ղեկավարումը նախատեսված է պահակակետից:

ՆԱԽԱՏԵՍՎԱԾ ԵՆ ՀԵՏԵՎՅԱԼ ՀԱՂՈՐԴԱԳԾԵՐԸ.

ՄԱՅՐԱԳԾԱՅԻՆ ՑԱՆՑ

-պղնձե ջղերով մալուխներով՝ անցկացված PVC մալուխատարերով

ՈՒԺԱՅԻՆ ՑԱՆՑ

- պղնձե ջղերով մալուխներով՝ անցկացված PVC խողովակներում /մալուխատարերով/ և բաց՝ պոմպակայանի ներսում
պղնձե ջղերով մալուխներով անցկացված PVC խողովակներում՝ /խրամուղում՝ դարպասի շարժաբեր, էլ.սողնակի սնուցում, պահակատան ԼՎ7 վահանակի սնուցում 7մ խրամուղում/




ԼՈՒՍԱՎՈՐՈՒԹՅԱՆ ՑԱՆՑ

-պղնձե հաղորդալարերով՝ անցկացված PVC ճկախողովակներում /կախովի առաստաղների տակ/
-պղնձե ջղերով մալուխներով՝ ամրակների տակ /պոմպակայանի լուսավորության ցանց/

ԱՐՏԱՔԻՆ ԼՈՒՍԱՎՈՐՈՒԹՅՈՒՆ

-ալյումինե ջղերով մալուխով՝ անցկացված PVC խողովակում /խրամուղում/էլ.հոսանքի վնասվածքներից պաշտպանվելու համար, նախատեսված է կրկնակի հողանցման կոնտուր:

*Սույն նախագծում տրված են ծավալներ հողանցման ներքին և արտաքին կոնտուրների վերաբերյալ, իսկ տեղադրման տեղը որոշել տեղում:
Բոլոր էլեկտրամոնտաժային աշխատանքները կատարել համաձայն էլ.սարքավորումների մոնտաժման գործող կանոնների /կձն-ի/:

ՊԱՏՎԻՐԱՏՈՒ																				
ՀՀ ԱՆ «ՀԻՎԱՆԴՈՒԹՅՈՒՆՆԵՐԻ ՎԵՐԱՀԱՎԱՆ ԵՎ ԿԱՆԱԽՐԳԵԼՄԱՆ ԱԶԳԱՅԻՆ ԿԵՆՏՐՈՆ» ՊՈԱԿ																				
ՆԱԽԱԳԾՈՂ																				
<div> MONOGRAPH «ՄՈՆՈԳՐԱՖ» ՍՊԸ ԼՊՑԵԼՈՒՄ 15827 ՀԱՍՑԵ՝ Զ, ԵՐԵՎԱՆ, Մ, ԿՈՐԵԼԱՑՈՒ 70 ԷԼ. ՊԱՍՏԵ՝ monograph.architects@gmail.com ՖՈՆ, *+(37499) 11 21 11</div>																				
ՆԱԽԱԳԾԻ ԾԱԾԿԱԳԻՐ																				
U-14/04																				
ՕՐՅԵԿՏԻ ԱՆՎԱՆՈՒՄԸ																				
ՀՀ ԱՆ «ՀՎԿԱԿ» ՊՈԱԿ-Ի ՀԵՐԱՑԻ 12 ՀԱՍՑԵԻ ԼԱԲՈՐԱՏՈՐ ԵՎ ՎԱՐՉԱԿԱՆ ՇԵՆՔԵՐԻ ՎԵՐԱԿԱՌՈՒՑՄԱՆ ՆԱԽԱԳԻԾ																				
ԾԱՆՈԹՈՒԹՅՈՒՆՆԵՐ																				
<table><tr><td>Հ/Հ</td><td>ԱՄՍԱԹԻՎ</td><td>ՆԿԱՐԱԳՐՈՒԹՅՈՒՆ</td></tr><tr><td></td><td></td><td></td></tr><tr><td></td><td></td><td></td></tr><tr><td></td><td></td><td></td></tr><tr><td></td><td></td><td></td></tr><tr><td></td><td></td><td></td></tr></table>			Հ/Հ	ԱՄՍԱԹԻՎ	ՆԿԱՐԱԳՐՈՒԹՅՈՒՆ															
Հ/Հ	ԱՄՍԱԹԻՎ	ՆԿԱՐԱԳՐՈՒԹՅՈՒՆ																		
ԳԾԱԳՐԻ ԱՆՎԱՆՈՒՄԸ																				
ԸՆԴՀԱՆՈՒՐ ՏՎՅԱԼՆԵՐ (ՎԵՐՁ) (ՄԱՍՆԱՇԵՆՔ 1)																				
	ՀԱՄԱՐԸ	ԱՄՍԱԹԻՎ																		
ԷՏ-02		16.04.15																		
		ՓՈՓՈԽՎԱԾ																		
ՆԳՃ		Ղ.ՅՈՒՆԱՆՅԱՆ																		
ՆԳԻ																				
ՆԱԽԱԳԾԵՑ		Ա.ԱԲՐԱՀԱՄՅԱՆ																		
ԱՏՈՒԳԵՑ																				
ԹԵՐԹ	ԹԵՐԹԵՐ	ԱԼԲՈՄ																		
2	39	5																		
ՄԱՍՇՏԱՔ 1:																				

ՄԱՍՏԱՎԱԾՆԻՉ
ՍՈՒՔ. ՌՈՍ ՎԱՏԱԳԾԻ

ՆԵՐԱՆՑՄԱՆ
ԱՆՁԱՏԻՉ

ԿԱՔԵԼԻ ՄԱԿՆԻՇ
ԵՎ ԿՏՐՎԱԾՔԸ

ԱՆՁԱՏԻՉ

ԳԾԱՅԻՆ ԱՎՏՈՄԱՏ

ՆՈՒՐԱՆԱԿ
(Ա)

ԿԱՔԵԼԻ ՄԱԿՆԻՇ
ԵՎ ԿՏՐՎԱԾՔԸ

ԻՆՎԵՏՐԱԾՆԱԴՐՈՒՄԻՉ

ՍՊԱՌԻՉԻ ԱՆՎԱՆՈՒՄԸ	ԼՈՒՍԱՎՈՐՈՒԹ.	ԼՈՒՍԱՎՈՐՈՒԹ.	ԼՈՒՍԱՎՈՐՈՒԹ.	ՎԱՐԴԱՎՆԵՐ	ՎԱՐԴԱՎՆԵՐ	ՎԱՐԴԱՎՆԵՐ	ՎԱՐԴԱՎՆԵՐ	ԷԼ.ՍԱՄԻԿ	ԷԼ.ՋՐԱՏԱՔԱՅ.								ՊԱՀԵՍ	ՊԱՀԵՍ		
ՌՈՍ ՏԵԼՆՈՒՈՒԹՅԱՆ ՎԱՏԱԿԱԳԾԻ	1-1	1-2	1-3	1-4	1-5	1-6	1-7	1-8	1-9								-	-		
P _{ԴՐ} (կՎՏ)	0.68	0.5	0.8	1.5	2.0	0.4	1.5	5.3	7.0								-	-		
I _{ԿԱԾ} (Ա)	3.1	2.3	3.6	6.8	9.1	1.8	6.8	24.1	32.0								-	-		
ԱՎՏՈՄԱՏ ԱՆՁԱՏԻՉ	20Ա	20Ա	20Ա	25Ա	25Ա	25Ա	25Ա	25Ա	40Ա								25Ա	25Ա		
ՊԱՇՏՊԱՆԻՉ ԱՆՁԱՏ- ՄԱՆ ՍՈՒՔ	-	-	-	-	-	-	-	-	-								-	-		

ՄԱՌՂ ԳԾԻ ՏՎՅԱԼՆԵՐ

ՍՈՒՔ. ՌՈՍ ՎԱՏԱԳԾԻ

ՆԵՐԱՆՑՄԱՆ
ԱՆՁԱՏԻՉ

ԿԱՔԵԼԻ ՄԱԿՆԻՇ
ԵՎ ԿՏՐՎԱԾՔԸ

ԱՆՁԱՏԻՉ

ԳԾԱՅԻՆ ԱՎՏՈՄԱՏ

ՆՈՒՐԱՆԱԿ
(Ա)

ԿԱՔԵԼԻ ՄԱԿՆԻՇ
ԵՎ ԿՏՐՎԱԾՔԸ

ԻՆՎԵՏՐԱԾՆԱԴՐՈՒՄԻՉ


ՍՊԱՌԻՉԻ ԱՆՎԱՆՈՒՄԸ	ԼՈՒՍԱՎՈՐՈՒԹ.	ԼՈՒՍԱՎՈՐՈՒԹ.	ԼՈՒՍԱՎՈՐՈՒԹ.	ՎԱՐԴԱՎՆԵՐ	ՎԱՐԴԱՎՆԵՐ	ՎԱՐԴԱՎՆԵՐ	ՎԱՐԴԱՎՆԵՐ	ԷԼ.ՍԱՄԻԿ	ԷԼ.ՋՐԱՏԱՔԱՅ.								ՊԱՀԵՍ	ՊԱՀԵՍ		
ՌՈՍ ՏԵԼՆՈՒՈՒԹՅԱՆ ՎԱՏԱԿԱԳԾԻ	1-1	1-2	1-3	1-4	1-5	1-6	1-7	1-8	1-9								-	-		
P _{ԴՐ} (կՎՏ)	0.68	0.5	0.8	1.5	2.0	0.4	1.5	5.3	7.0								-	-		
I _{ԿԱԾ} (Ա)	3.1	2.3	3.6	6.8	9.1	1.8	6.8	24.1	32.0								-	-		
ԱՎՏՈՄԱՏ ԱՆՁԱՏԻՉ	20Ա	20Ա	20Ա	25Ա	25Ա	25Ա	25Ա	25Ա	40Ա								25Ա	25Ա		
ՊԱՇՏՊԱՆԻՉ ԱՆՁԱՏ- ՄԱՆ ՍՈՒՔ	-	-	-	-	-	-	-	-	-								-	-		

ԻՆՎԵՏՐԱԾՆԱԴՐՈՒՄԻՉ

ՍՊԱՌԻՉԻ ԱՆՎԱՆՈՒՄԸ	ԼՈՒՍԱՎՈՐՈՒԹ.	ԼՈՒՍԱՎՈՐՈՒԹ.	ԼՈՒՍԱՎՈՐՈՒԹ.	ՎԱՐԴԱՎՆԵՐ	ՎԱՐԴԱՎՆԵՐ	ՎԱՐԴԱՎՆԵՐ	ՎԱՐԴԱՎՆԵՐ	ԷԼ.ՍԱՄԻԿ	ԷԼ.ՋՐԱՏԱՔԱՅ.								ՊԱՀԵՍ	ՊԱՀԵՍ		
ՌՈՍ ՏԵԼՆՈՒՈՒԹՅԱՆ ՎԱՏԱԿԱԳԾԻ	1-1	1-2	1-3	1-4	1-5	1-6	1-7	1-8	1-9								-	-		
P _{ԴՐ} (կՎՏ)	0.68	0.5	0.8	1.5	2.0	0.4	1.5	5.3	7.0								-	-		
I _{ԿԱԾ} (Ա)	3.1	2.3	3.6	6.8	9.1	1.8	6.8	24.1	32.0								-	-		
ԱՎՏՈՄԱՏ ԱՆՁԱՏԻՉ	20Ա	20Ա	20Ա	25Ա	25Ա	25Ա	25Ա	25Ա	40Ա								25Ա	25Ա		
ՊԱՇՏՊԱՆԻՉ ԱՆՁԱՏ- ՄԱՆ ՍՈՒՔ	-	-	-	-	-	-	-	-	-								-	-		

P_{ԴՐ}=19.7կՎտ K_{ԿԱՐՑ}=0.8
P_{ՎԱԾ}=15.8կՎՏ cosφ=1
I_{ԿԱԾ}=24.0Ա

ԼՎ1 - 24 ՄՈՂՈՒԼ

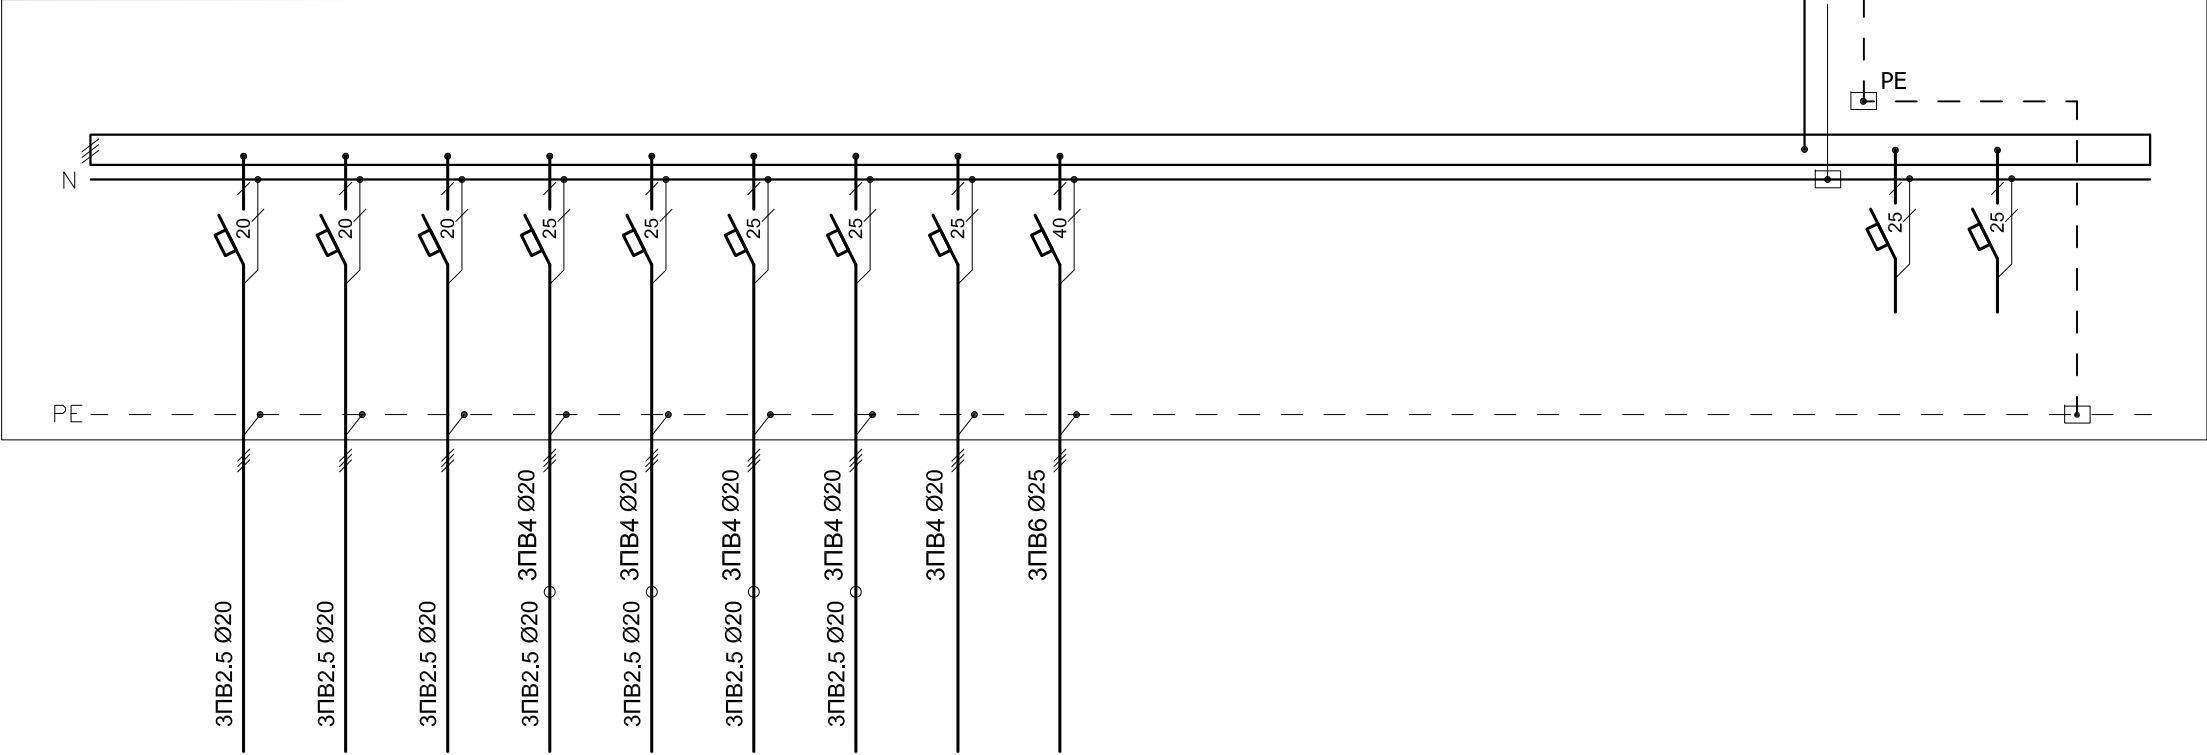

ՊԱՏՎԻՐԱՏՈՒ

ՀՀ ԱՆ
«ՀԻՎԱՆԴՈՒԹՅՈՒՆՆԵՐԻ
ՎԵՐԱՀԱՄԱՆ ԵՎ
ԿԱՆԽԱՐԳԵԼՄԱՆ ԱԶԳԱՅԻՆ
ԿԵՆՏՐՈՆ» ՊՈԱԿ

ՆԱԽԱԳԾՈՂ

«ՄՈՆՈԳՐԱՖ» ՍՊԸ
ԼՊՑԵԼՔԻԱ 15827
ՀԱՍՏԵ՝ Զ. ԵՐԵՎԱՆ, Մ. ԽՈՐԵՆԱՅԻՆ 70
ԷԼ. ՊԱՍՏԵ՝ monograph.architects@gmail.com
ՖՈՆ՝ +37499 11 21 11

ՆԱԽԱԳԾԻ ԾԱԾԿԱԳԻՐ

Ս-14/04

ՕՐՅԵԿՏԻ ԱՆՎԱՆՈՒՄԸ

ՀՀ ԱՆ «ՀԿԿԱԿ» ՊՈԱԿ-Ի ՀԵՐԱՑԻ 12
ՀԱՍՑԵԻ ԼԱԲՈՐԱՏՈՐ Լ ՎԱՐՉԱԿԱՆ
ՇԵՆՔԵՐԻ ՎԵՐԱԿԱՌՈՒՑՄԱՆ
ՆԱԽԱԳԻԾ

ԾԱՆՈԹՈՒԹՅՈՒՆՆԵՐ

Հ/Հ	ԱՄՍԱԹԻՎ	ՆԿԱՐԱԳՐՈՒԹՅՈՒՆ

ԳԾԱԳՐԻ ԱՆՎԱՆՈՒՄԸ

ԼՎ1 ՎԱՀԱՆԱԿԻ ՎԱՇՎԱՐԿԱՅԻՆ
ՍԽԵՄԱ (ՄԱՍՆԱՇԵՆՔ 1)

ՀԱՄԱՐԸ	ԱՄՍԱԹԻՎ
ԷՏ-06	16.04.15
	ՓՈԹՈՒՎԱԾ
ՆԳՑ	Ղ.ՅՈՒԽԱՆՅԱՆ
ՆԳԻ	
ՆԱԽԱԳԾԵՑ	Ա.ԱՔՐԱՀԱՄՅԱՆ
ՍՏՈՒԳԵՑ	


ԹԵՐԹ	ԹԵՐԹԵՐ	ԱԼՔՈՄ
6	39	5

ՄԱՍՇՏԱՔ 1:ԱՄ

ՄՆՈՂ ԳԾԻ ՏՎՅԱԼՆԵՐ	
ՄՈՒՏԱԳԱՐԱԾՈՒՅԻՉ ՄԱՐԶ, N ՈՍՏ ՀԱՅՏԱԳԾԻ	ՆԵՐԱՆՑՄԱՆ ԱՆՋԱՏԻՉ

P _{դր} =13.64կՎտ	K _{այր} =0.8
P _{գույ} =10.9կՎՏ	cosφ=1
I _{գույ} =17.0Ա	

ԼՎ4 - 24 ՄՈՂՈՒ

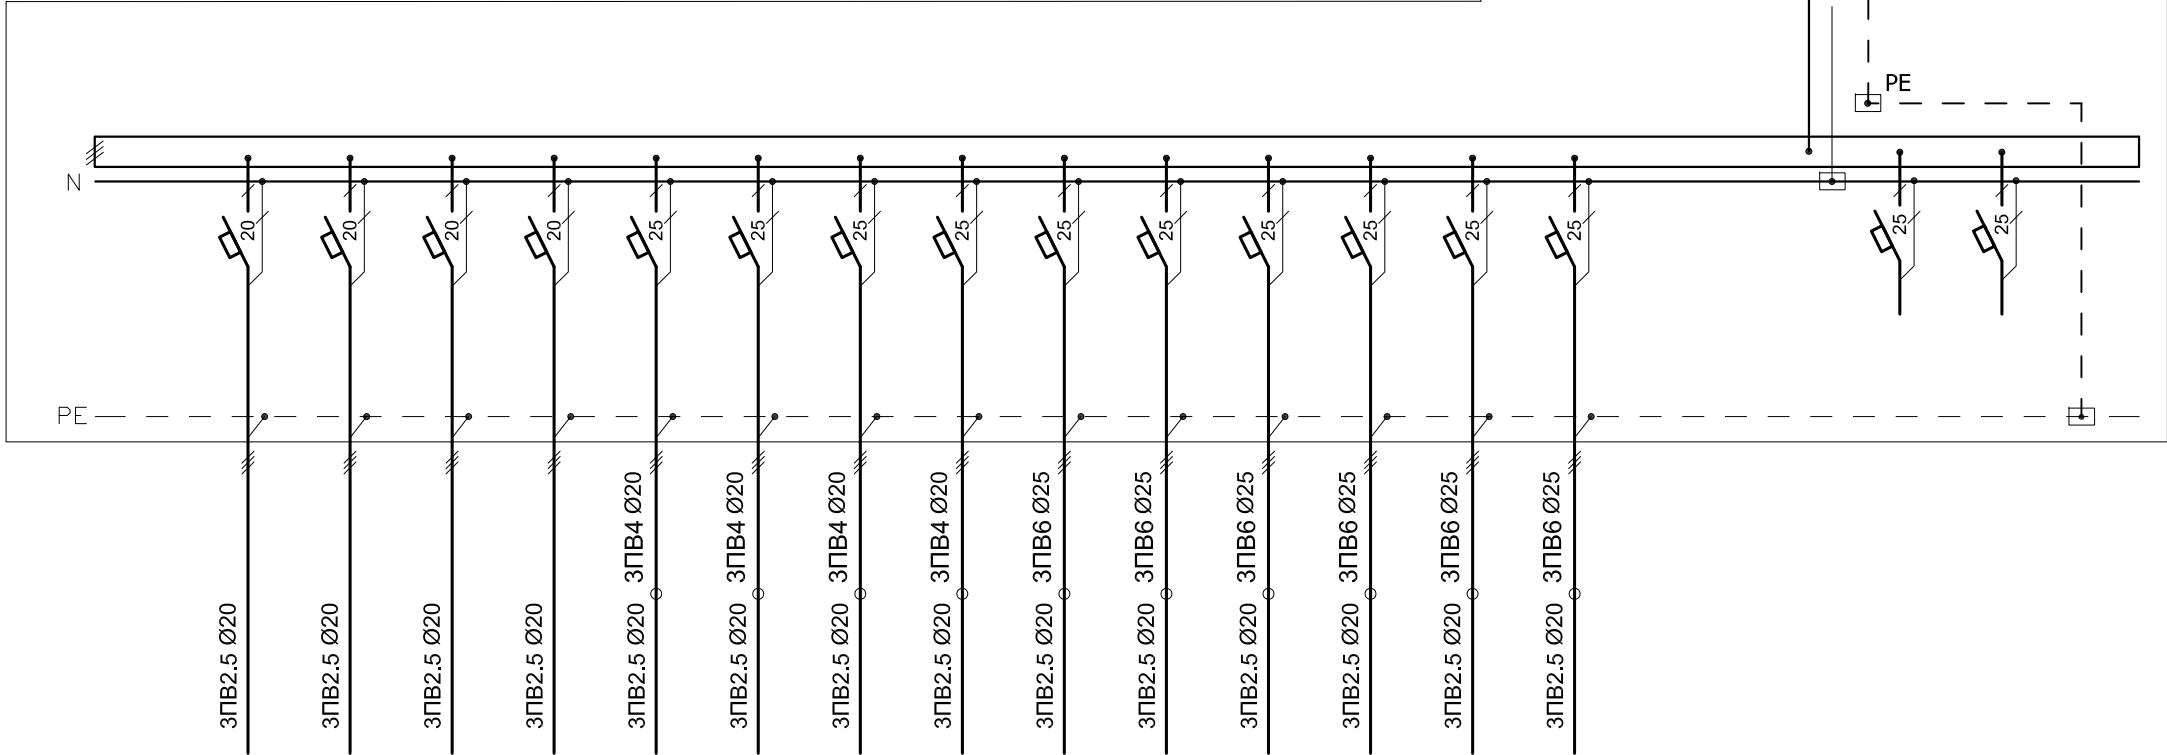


ԿԱԲԵԼԻ ՄԱԿՆԻՇ ԵՎ ԿՏՐՎԱԽՔԸ

ԷԼԵԿՏՐԱԾԱՆՈՒՅԻՉ	ՍՊԱՌԻՉԻ ԱՆՎԱՆՈՒՄԸ	ԼՈՒՍԱՎՈՐՈՒԹ.	ԼՈՒՍԱՎՈՐՈՒԹ.	ԼՈՒՍԱՎՈՐՈՒԹ.	ԼՈՒՍԱՎՈՐՈՒԹ.	ՎԱՐՈՂԱՆԵՐ	ՎԱՐՈՂԱՆԵՐ	ՎԱՐՈՂԱՆԵՐ	ՎԱՐՈՂԱՆԵՐ	ՎԱՐՈՂԱՆԵՐ	ՎԱՐՈՂԱՆԵՐ	ՎԱՐՈՂԱՆԵՐ	ՎԱՐՈՂԱՆԵՐ	ՎԱՐՈՂԱՆԵՐ	ՎԱՐՈՂԱՆԵՐ			ՊԱՀԵՍ	ՊԱՀԵՍ	
	N ՈՍՏ ՏԵԽՆՈԼՈԳԻԱԿԱՆ ՀԱՏԱԿԱԳԾԻ	4-1	4-2	4-3	4-4	4-5	4-6	4-7	4-8	4-9	4-10	4-11	4-12	4-13	4-14			-	-	
	P _{դր} (կՎՏ)	0.82	1.12	0.8	0.6	1.5	1.1	0.9	1.3	0.9	1.2	0.8	0.1	1.5	1.0			-	-	
	I _{գույ} (Ա)	3.7	5.1	3.6	2.7	6.8	5.0	4.1	5.9	4.1	5.5	3.6	0.5	6.8	4.5			-	-	
	ԱՎՏՈՄԱՏ ԱՆՋԱՏԻՉ	20Ա	20Ա	20Ա	20Ա	25Ա	25Ա	25Ա	25Ա	25Ա	25Ա	25Ա	25Ա	25Ա	25Ա			25Ա	25Ա	
	ՊԱՇՏՊԱՆԻՉ ԱՆՋԱՏՄԱՆ ՄԱՐԶ	-	-	-	-	-	-	-	-	-	-	-	-	-	-			-	-	

ՊԱՏՎԻՐԱՏՈՒ

ՀՀ ԱՆ
«ՀԻՎԱՆԴՈՒԹՅՈՒՆՆԵՐԻ
ՎԵՐԱՀԱՄԱՆ ԵՎ
ԿԱՆԽԱՐԳԵԼՄԱՆ ԱԶԳԱՅԻՆ
ԿԵՆՏՐՈՆ» ՊՈԱԿ



MONOGRAPH

«ՄՈՆՈԳՐԱՖ» ՍՊԸ
ԼՈՑԵԼՈՒԱ 15827
ՀԱՍՏԵ՝ ք. ԵՐԵՎԱՆ, Մ. ԿՈՐԵՆԱՅՈՒՐ 70
ԷԼ. ՊՈՍՏԵ՝ monograph.architects@gmail.com
Ֆոն.՝ +37499 11 21 11

ՆԱԽԱԳԾՈՂ

ՆԱԽԱԳԾԻ ԾԱԾԿԱԳԻՐ

U-14/04

ՕՐՅԵԿՏԻ ԱՆՎԱՆՈՒՄԸ



ՀՀ ԱՆ «ՀԿԿԱԿ» ՊՈԱԿ-Ի ՀԵՐԱՑԻ 12
ՀԱՍՏԵԻ ԼԱՐՈՐՎԱՏՈՐ և ՎԱՐՉԱԿԱՆ
ՇԵՆՔԵՐԻ ՎԵՐԱԿԱՌՈՒՑՄԱՆ
ՆԱԽԱԳԻԾ

ԾԱՆՈԹՈՒԹՅՈՒՆՆԵՐ

Հ/Հ	ԱՄՍԱԹԻՎ	ՆԿԱՐԱԳՐՈՒԹՅՈՒՆ

ԳԾԱԳՐԻ ԱՆՎԱՆՈՒՄԸ

ԼՎ4 ՎԱՀԱՆԱԿԻ ՀԱՇՎԱՐԿԱՅԻՆ
ՍԽԵՄԱ (ՄԱՍՆԱՇԵՆՔ 1)


ՀԱՄԱՐԸ	ԱՄՍԱԹԻՎ
ԷՏ-09	16.04.15
	ՓՈԹՈՒՎԱԾ
ՆԳՑ	 Ղ.ՅՈՒԽԱՆՅԱՆ
ՆԳԻ	
ՆԱԽԱԳԾԵՑ	 Ա.ԱՔՐԱՀԱՄՅԱՆ
ԱՏՈՒԳԵՑ	

ԹԵՐԹ	ԹԵՐԹԵՐ	ԱԼՔՈՄ
9	39	5

ՄԱՍՇՏԱՔ 1:ԱՄ

ՄԱՐԴԱԳԾԻ ՏՎՅԱԼՆԵՐ		
ՄԱՐԴԱԳԾԻ ՄԱՐԴ, N ՈՍԱԿԱՏԱԳԾԻ	ՆԵՐԱՆՑՄԱՆ ԱՆՁԱՏԻՉ	
	ԿԱՐԵԼԻ ՄԱԿՆԻՇ ԵՎ ԿՏՐՎԱԾՔԸ	
ԲԱՇԽԻՉ ՊԱՀԱՐԱՆ, N ՈՍԱԿԱՏԱԳԾԻ	ԱՆՁԱՏԻՉ	
	ԳԾԱՅԻՆ ԱՎՏՈՄԱՏ	ՆՈՄԻՆԱԼ ՀՈՍԱՆՔ (Ա)
ԿԱՐԵԼԻ ՄԱԿՆԻՇ ԵՎ ԿՏՐՎԱԾՔԸ		
ԷԼԵԿՏՐԱԶՆԱԴՐՈՒՄԻՉ		


P _{դր} =21.3կՎՏ	K _{առ} =0.8
P _{ՀԱՏ} =17.0կՎՏ	cosφ=1
I _{կառ} =26.0Ա	

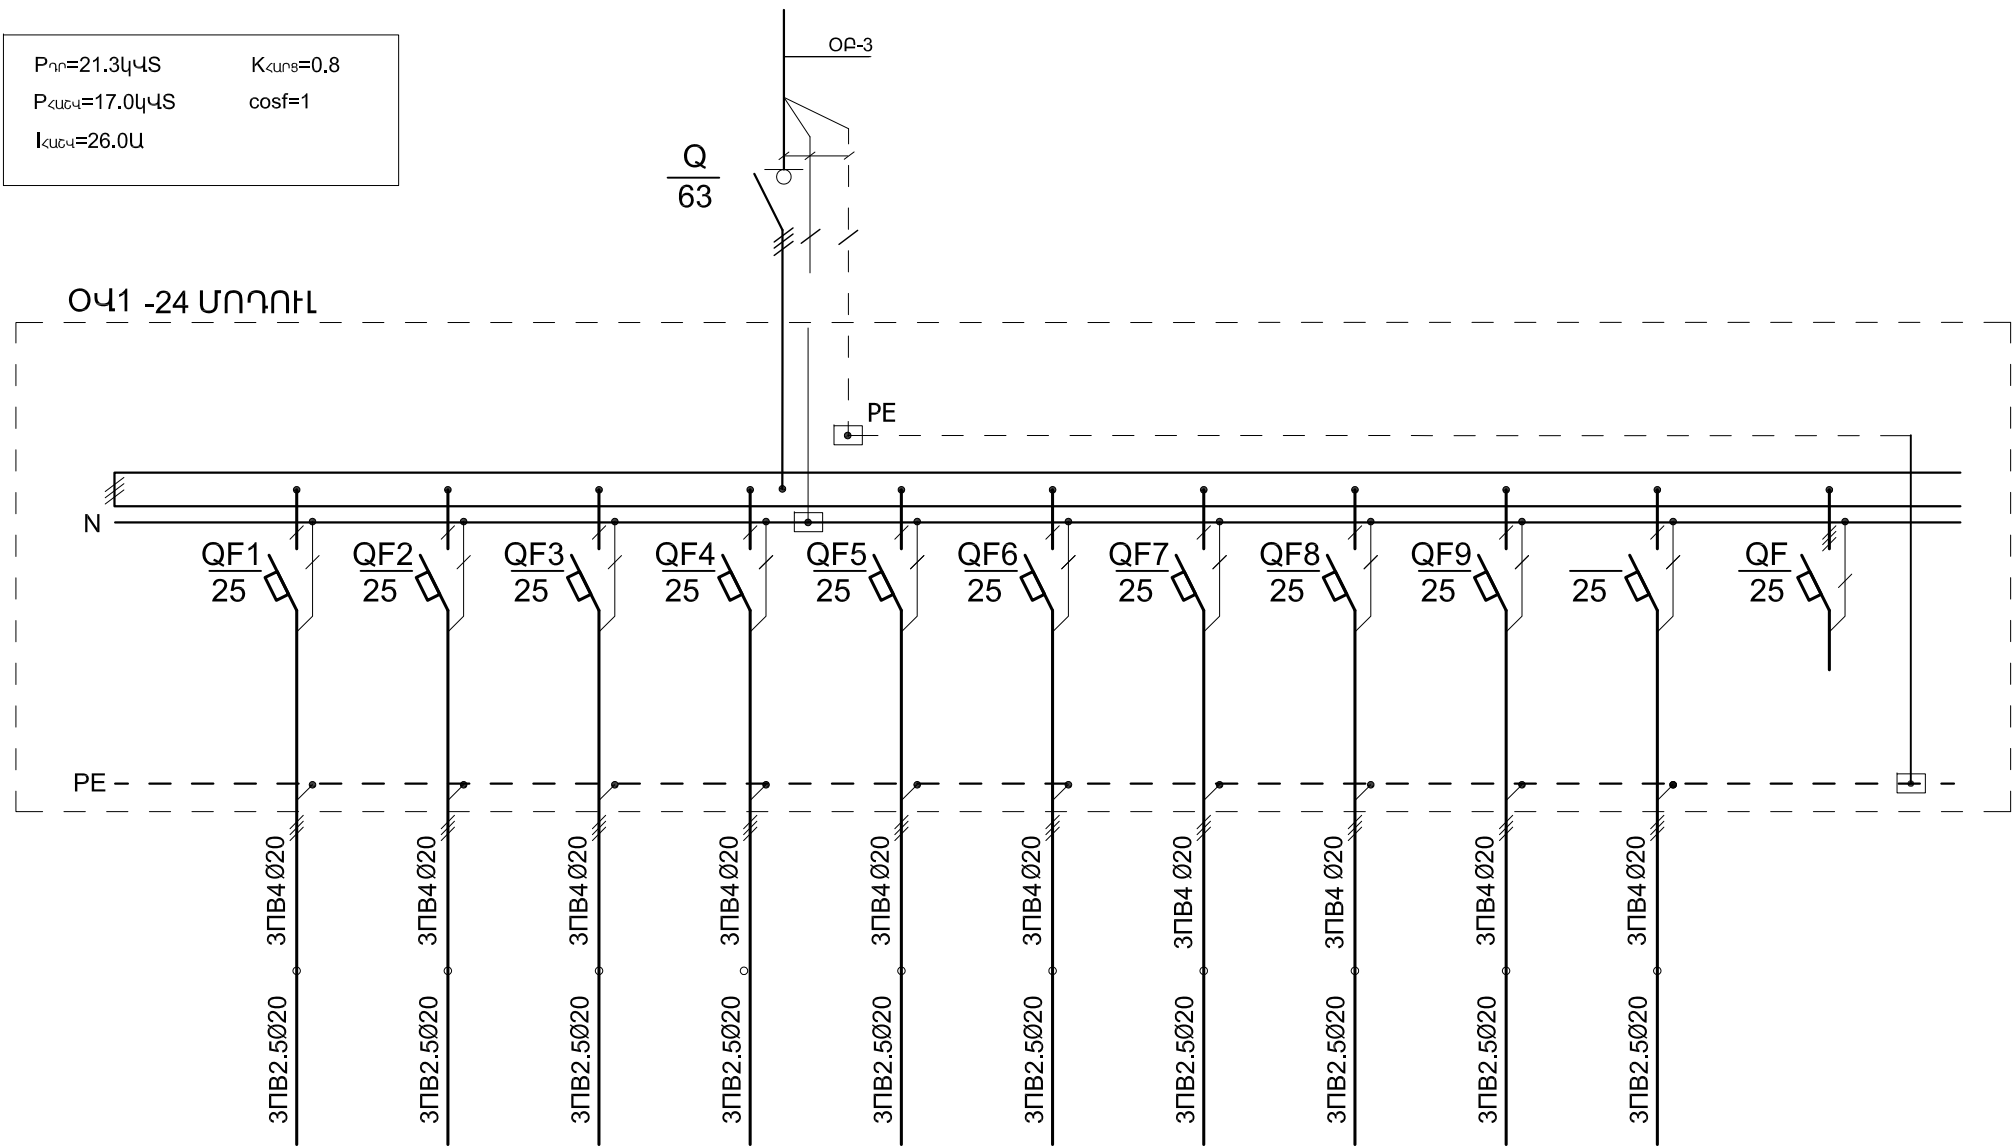

ՄՊԱՌԻՉԻ ԱՆՎԱՆՈՒՄԸ	ՖԱՆԿՈՅԻՆԵՐ F _c - 2ՀԱՍ	ՖԱՆԿՈՅԻՆԵՐ F _c - 2ՀԱՍ	ՖԱՆԿՈՅԻՆԵՐ F _c - 2ՀԱՍ	ՖԱՆԿՈՅԻՆԵՐ F _c - 1ՀԱՍ	ՖԱՆԿՈՅԻՆԵՐ F _c - 2ՀԱՍ	ՖԱՆԿՈՅԻՆԵՐ F _c - 1ՀԱՍ	ՖԱՆԿՈՅԻՆԵՐ F _c - 1ՀԱՍ	ՖԱՆԿՈՅԻՆԵՐ F _c - 2ՀԱՍ	ՖԱՆԿՈՅԻՆԵՐ F _c - 1ՀԱՍ	ՖԱՆԿՈՅԻՆԵՐ F _c - 1ՀԱՍ	ՖԱՆԿՈՅԻՆԵՐ F _c - 1ՀԱՍ	ՊԱՀԱՏ 3 ՀԱՍ
N ՈՍԱԿԱՏԱԳԾԻ ՏԵԽՆՈԼՈԳԻԱԿԱՆ ՀԱՏԱԿԱԳԾԻ	O1-1	O1-2	O1-3	O1-4	O1-5	O1-6	O1-7	O1-8	O1-9	O1-10	-	-
P _{դր} (կՎՏ)	1.64	1.64	2.28	1.64	2.64	2.5	0.82	3.28	0.64	4.2	-	-
I _{կառ} (Ա)	7.5	7.5	10.4	7.5	12.0	11.4	3.7	14.9	2.9	6.4	-	-
ԱՎՏՈՄԱՏ ԱՆՁԱՏԻՉ	25Ա	25Ա	25Ա	25Ա	25Ա	25Ա	25Ա	25Ա	25Ա	25Ա	-	-
	-	-	-	-	-	-	-	-	-	-	-	-

ՊԱՏՎԻՐԱՏՈՒ

ՀՀ ԱՆ «ՀԻՎԱՆԴՈՒԹՅՈՒՆՆԵՐԻ ՎԵՐԱՀԱՄԱՆ ԵՎ ԿԱՆԽԱՐԳԵԼՄԱՆ ԱԶԳԱՅԻՆ ԿԵՆՏՐՈՆ» ՊՈԱԿ



MONOGRAPH

«ՄՈՆՈԳՐԱՖ» ՍՊԸ
ԼՊՑԵԼՈՒՄ 15827
ՀԱՍՏԵ՝ Զ, ԵՐԵՎԱՆ, Ս, ԽՈՐԵԱՅՈՒՐ 70
ԷԼ. ՊԱՍՏԵ՝ monograph.architects@gmail.com
ՖՈՆ, +37499) 11 21 11

ՆԱԽԱԳԾՈՂ

ՆԱԽԱԳԾԻ ԾԱԾԿԱԳԻՐ

U-14/04

ՕՐՅԵԿՏԻ ԱՆՎԱՆՈՒՄԸ

ՀՀ ԱՆ «ՀԿԿԱԿ» ՊՈԱԿ-Ի ՀԵՐԱՑԻ 12 ՀԱՍՑԵԻ ԼԱԲՈՐԱՏՈՐ Լ ԿԱՐԶԱԿԱՆ ՇԵՆՔԵՐԻ ՎԵՐԱԿԱՌՈՒՑՄԱՆ ՆԱԽԱԳԻԾ

ԾԱՆՈԹՈՒԹՅՈՒՆՆԵՐ

Հ/Հ	ԱՄՍԱԹԻՎ	ՆԿԱՐԱԳՐՈՒԹՅՈՒՆ

ԳԾԱԳՐԻ ԱՆՎԱՆՈՒՄԸ

ՕԿ1 ՎԱՀԱՆԱԿԻ ՀԱՇՎԱՐԿԱՅԻՆ ՍԽԵՄԱ (ՄԱՍՆԱՇԵՆՔ 1)


ՀԱՄԱՐԸ	ԱՄՍԱԹԻՎ
ԷՏ-10	16.04.15
	ՓՈԹՈՒՎԱԾ
ՆԳՑ	Ղ.ՅՈՒՆԱՆՅԱՆ
ՆԳԻ	
ՆԱԽԱԳԾԵՑ	Ա.ԱՔՐԱՀԱՄՅԱՆ
ՍՏՈՒԳԵՑ	

ԹԵՐԹ	ԹԵՐԹԵՐ	ԱԼՔՈՄ
10	39	5

ՄԱՍՇՏԱՔ 1:ԱՄ

ՄՆՈՂ ՊԾԻ ՏՎՅԱԼՆԵՐ		
ՄՈՒՔԱՎԱՐՈՒՄԻՉ ՄԱՐԶ, N ՈՍՏ ՀԱՏԱԳԾԻ	ՆԵՐԱՆՑՄԱՆ ԱՆՁԱՏԻՉ	
	ԿԱՔԵԼԻ ՄԱԿՆԻՇ ԵՎ ԿՏՐՎԱԾՔԸ	
ԲԱՇՆԻՉ ՊԱՀԱՐԱՆ, N ՈՍՏ ՀԱՏԱԳԾԻ	ԱՆՁԱՏԻՉ	
	ԳԾԱՅԻՆ ԱՎՏՈՄԱՏ	ՆՈՄԻՆԱԼ ՀՈՍԱՆՔ (Ա)
ԿԱՔԵԼԻ ՄԱԿՆԻՇ ԵՎ ԿՏՐՎԱԾՔԸ		
ԷԼԵԿՏՐԱԶՆԱԴՐՈՒՄԻՉ		

$P_{\eta p}=9.3կԿՏ$	$K_{\alpha u n s}=0.8$
$P_{\alpha u c v}=7.44կԿՏ$	$\cos \varphi=1$
$I_{\alpha u c v}=13.3Ա$	

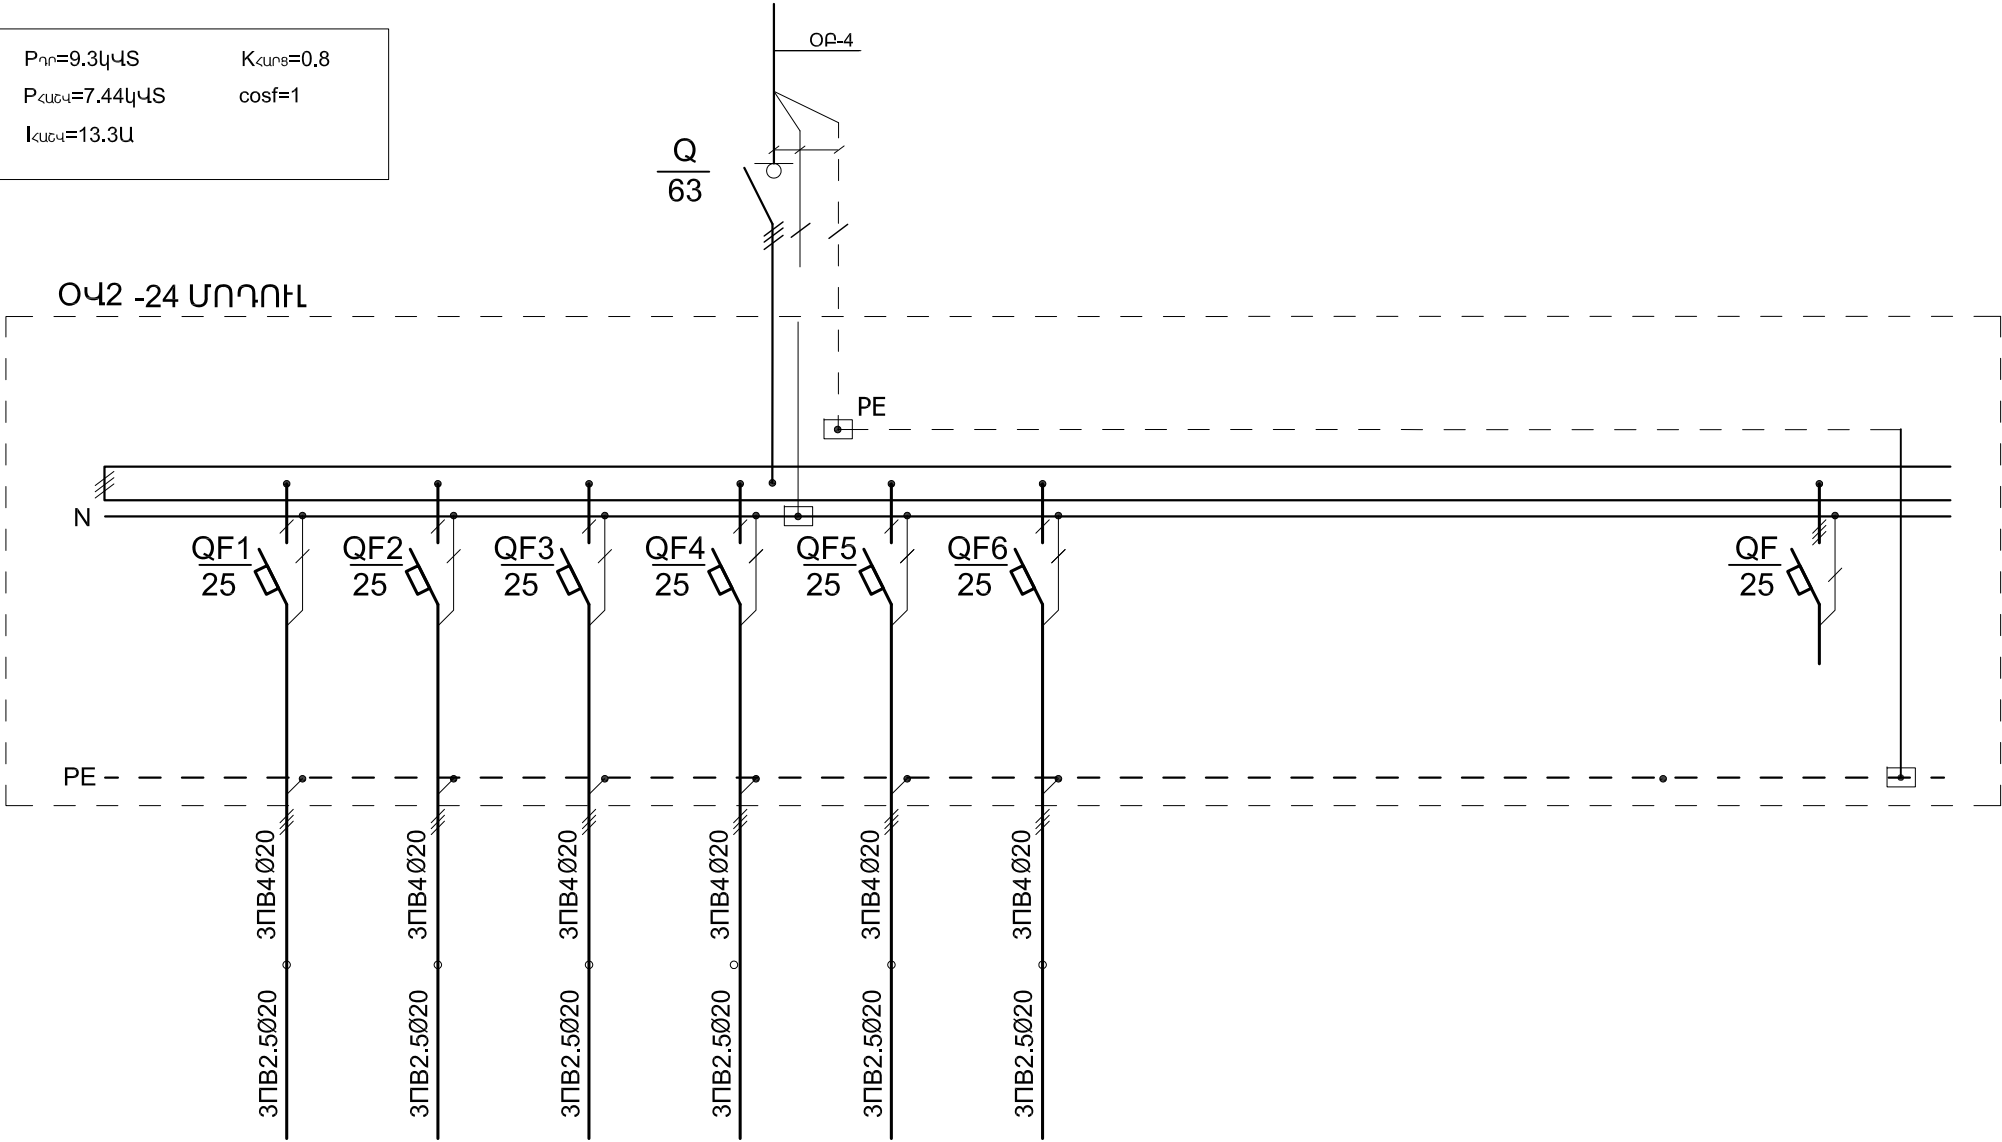

ՄՊԱՌԻՉԻ ԱՆՎԱՆՈՒՄԸ	ՖԱՆԿՈՅԻՆՆԵՐ $F_c - 2ՀԱՏ$	ՖԱՆԿՈՅԻՆՆԵՐ $F_c - 2ՀԱՏ$	ՖԱՆԿՈՅԻՆՆԵՐ $F_c - 3ՀԱՏ$	ՖԱՆԿՈՅԻՆ $F_c - 1ՀԱՏ$	ՖԱՆԿՈՅԻՆՆԵՐ $F_c - 2ՀԱՏ$	ՖԱՆԿՈՅԻՆՆԵՐ $F_c - 2ՀԱՏ$						ՊԱՀԵՍ 3 ՀԱՏ
N ՈՍՏ ՏԵԽՆՈԼՈԳԻԱԿԱՆ ՀԱՏԱԿԱԳԾԻ	O2-1	O2-2	O2-3	O2-4	O2-5	O2-6						-
$P_{\eta p}$ (կԿՏ)	1.28	1.64	2.46	1.0	1.28	1.64						-
$I_{\alpha u c v}$ (Ա)	5.8	7.5	11.2	4.5	5.8	7.5						-
ԱՎՏՈՄԱՏ ԱՆՁԱՏԻՉ	25Ա	25Ա	25Ա	25Ա	25Ա	25Ա						-
	-	-	-	-	-	-						-

ՊԱՏՎԻՐԱՏՈՒ

ՀՀ ԱՆ «ՀԻՎԱՆԴՈՒԹՅՈՒՆՆԵՐԻ ՎԵՐԱՀԱՄԱՆ ԵՎ ԿԱՆԽԱՐԳԵԼՄԱՆ ԱԶԳԱՅԻՆ ԿԵՆՏՐՈՆ» ՊՈԱԿ

MONOGRAPH

«ՄՈՆՈԳՐԱՖ» ՍՊԸ

ԼՊՑԵԼՈՒՄ 15827

ՀԱՍՏԵ՝ Զ. ԵՐԵՎԱՆ, Մ. ԽՈՐԵԱՅՈՒՆ 70

ԷԼ. ՊԱՍՏԵ՝ monograph.architects@gmail.com

ՖՈՒ՝ +37499) 11 21 11

ՆԱԽԱԳԾՈՂ

ՆԱԽԱԳԾԻ ԾԱԾԿԱԳԻՐ

U-14/04

ՕՔՅԵԿՏԻ ԱՆՎԱՆՈՒՄԸ

ՀՀ ԱՆ «ՀԿԿԱԿ» ՊՈԱԿ-Ի ՀԵՐԱՑԻ 12 ՀԱՍՑԵԻ ԼԱԲՈՐԱՏՈՐ ԵՎ ՎԱՐՉԱԿԱՆ ՇԵՆՔԵՐԻ ՎԵՐԱԿԱՌՈՒՑՄԱՆ ՆԱԽԱԳԻԾ

ԾԱՆՈԹՈՒԹՅՈՒՆՆԵՐ

Հ/Հ	ԱՄՍԱԹԻՎ	ՆԿԱՐԱԳՐՈՒԹՅՈՒՆ

ԳԾԱԳՐԻ ԱՆՎԱՆՈՒՄԸ

ՕԿ2 ՎԱՀԱՆԱԿԻ ՀԱՇՎԱՐԿԱՅԻՆ ՍԽԵՄԱ (ՄԱՍՆԱՇԵՆՔ 1)

ՀԱՄԱՐԸ	ԱՄՍԱԹԻՎ
ԷՏ-11	16.04.15
	ՓՈԹՈՒՄՎԱԾ


ՆԳՑ		Ղ.ՅՈՒՆԱՆՅԱՆ
ՆԳԻ		
ՆԱԽԱԳԾԵՑ		Ա.ԱԲՐԱՀԱՄՅԱՆ
ՍՏՈՒԳԵՑ		


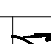
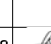

ԹԵՐԹ	ԹԵՐԹԵՐ	ԱԼԲՈՄ
11	39	5

ՄԱՍՇՏԱՔ 1:ԱՄ

ՀԱՅԱՍՏԱՆԻ ՀԱՆՐԱՊԵՏՈՒԹՅԱՆ ՖԻՆԱՆՍԱԿԱՆ ԴԱՐԱՆ	ՄԱՐԿԱԿԱՆ ԳՐԱԴԱՐԱՆ		ՄԱՐԿԱԿԱՆ ԳՐԱԴԱՐԱՆ	
	ՄԱՐԿԱԿԱՆ ԳՐԱԴԱՐԱՆ		ՄԱՐԿԱԿԱՆ ԳՐԱԴԱՐԱՆ	
	ՄԱՐԿԱԿԱՆ ԳՐԱԴԱՐԱՆ		ՄԱՐԿԱԿԱՆ ԳՐԱԴԱՐԱՆ	
	ՄԱՐԿԱԿԱՆ ԳՐԱԴԱՐԱՆ		ՄԱՐԿԱԿԱՆ ԳՐԱԴԱՐԱՆ	


$P_{\eta\eta}=12.12\mu\text{S}$	$K_{\text{curs}}=0.8$
$P_{\text{cut}\eta}=9.7\mu\text{S}$	$\cos\phi=1$
$I_{\text{cut}\eta}=14.7\text{U}$	

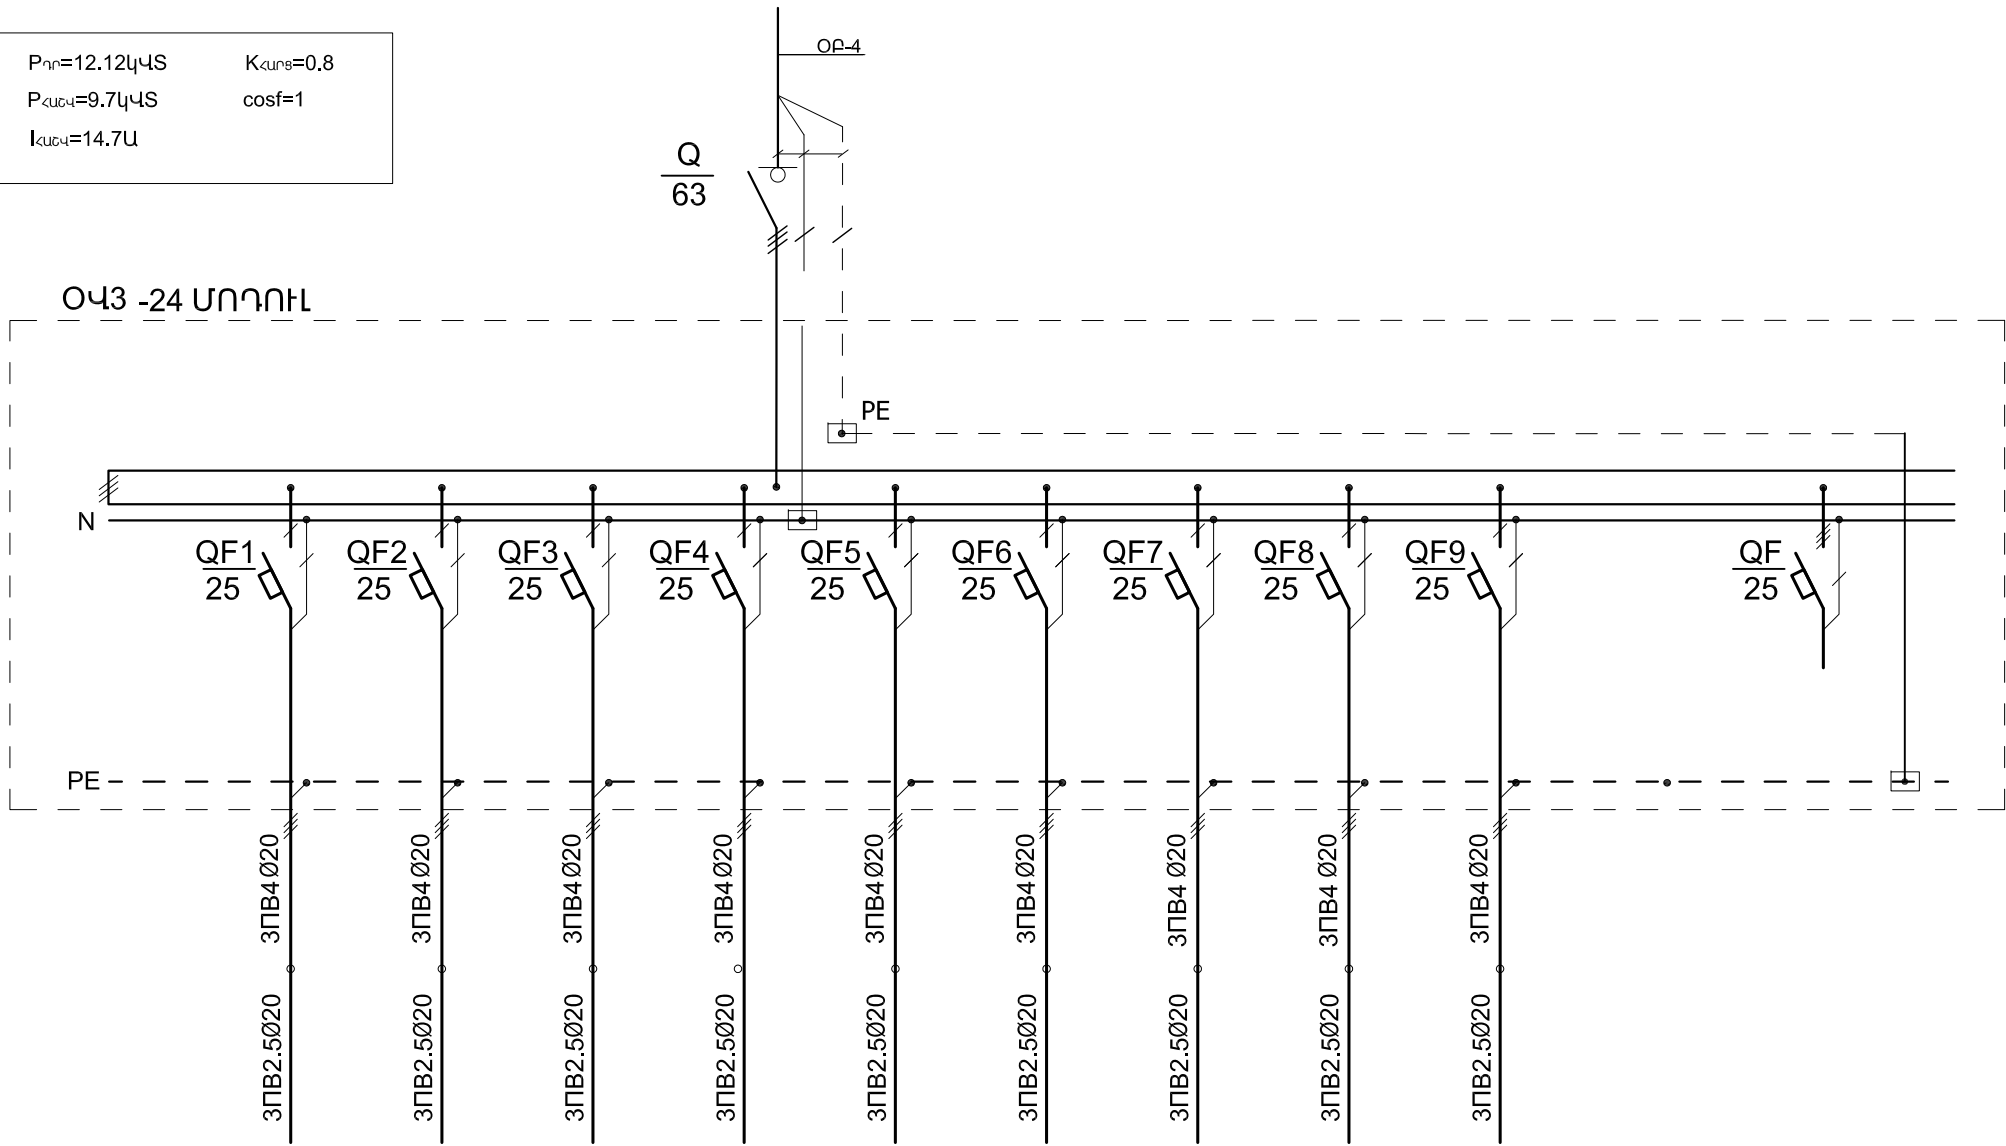[illegible]

ՊԱՏՎԻՐԱՏՈՒ																				
<div>ՀՀ ԱՆ «ՀԻՎԱՆԴՈՒԹՅՈՒՆՆԵՐԻ ՎԵՐԱՀՅՎՄԱՆ ԵՎ ԿԱՆԽԱՐԳԵԼՄԱՆ ԱԶԳԱՅԻՆ ԿԵՆՏՐՈՆ» ՊՈԱԿ</div>																				
ՆԱԽԱԳԾՈՂ																				
<div><p>MONOGRAPH</p><p>«ՄՈՆՈԳՐԱՓԻԱ» ՍՊԸ ԼՈՏԵՆՔԻԱ 15827</p><p>ՀԱՍՏԻՑ 8, ԵՐԵՎԱՆ, Ա. ԽՈՐԵՆԱՅՈՒՐ 70 ԷԼ. ՀԱՍՏԻՑ՝ monograph.architects@gmail.com Հեռ.՝ + (37499) 11 21 11</p></div>																				
ՆԱԽԱԳԾԻ ԾԱԾԿԱԳԻՐ																				
U-14/04																				
ՕՐՅԵԿՏԻ ԱՆՎԱՆՈՒՄԸ																				
ՀՀ ԱՆ «ՀՎԱԿԱ» ՊՈԱԿԻ ՀԵՐԱՑԻ 12 ՀԱՍՑԵԻ ԼԱԲՈՐԱՏՈՐ Լ ՎԱՐՉԱԿԱՆ ՇԵՆՔԵՐԻ ՎԵՐԱԿԱՌՈՒՑՄԱՆ ՆԱԽԱԳԻԾ																				
ԾԱՆՈԹՈՒԹՅՈՒՆՆԵՐ																				
<table><tr><td>Հ/Հ</td><td>ԱՄՍԱԹԻՎ</td><td>ՆԿԱՐԱԳՐՈՒԹՅՈՒՆ</td></tr><tr><td></td><td></td><td></td></tr><tr><td></td><td></td><td></td></tr><tr><td></td><td></td><td></td></tr><tr><td></td><td></td><td></td></tr><tr><td></td><td></td><td></td></tr></table>			Հ/Հ	ԱՄՍԱԹԻՎ	ՆԿԱՐԱԳՐՈՒԹՅՈՒՆ															
Հ/Հ	ԱՄՍԱԹԻՎ	ՆԿԱՐԱԳՐՈՒԹՅՈՒՆ																		
ԳԾԱԳՐԻ ԱՆՎԱՆՈՒՄԸ																				
ՕՎՀ ՎԱՀԱՆԱԿԻ ՀԱՇՎԱՐԿԱՅԻՆ ՍԽԵՄԱ (ՄԱՍՆԱՇՇԵՆՔ 1)																				
ՀԱՄԱՐԸ		ԱՄՍԱԹԻՎ																		
ԷՏ-12		16.04.15																		
		ՓՈՓՈԽՎԱԾ																		
ՆԳՑ		Ղ.ՅՈՒԽԱՆՅԱՆ																		
ՆԳԻ																				
ՆԱԽԱԳԾԵՑ		Ա.ԱԲՐԱՀԱՄՅԱՆ																		
ՍՏՈՒԳԵՑ																				
ԹԵՐԹ	ԹԵՐԹԵՐ	ԱԼՔՈՄ																		
12	39	5																		
ՄԱՍՇՏԱՔ 1:ԱՄ																				

ՄՆՈՂ ՊԾԻ ՏՎՅԱԼՆԵՐ		
ՄՈՒՔԱՎԱՐՈՒՄԻՉ ՄԱՐԶ, N ՇՈՍ ՀԱՏԱԳԾԻ	ՆԵՐԱՆՑՄԱՆ ԱՆՁԱՏԻՉ	
	ԿԱՔԵԼԻ ՄԱԿՆԻՇ ԵՎ ԿՏՐՎԱԾՔԸ	
ԲԱՇՆԻՉ ՊԱՀԱՐԱՆ, N ՇՈՍ ՀԱՏԱԳԾԻ	ԱՆՁԱՏԻՉ	
	ԳԾԱՅԻՆ ԱՎՏՈՄԱՏ	ՆՈՄԻՆԱԼ ՀՈՍԱՆՔ (Ա)
ԿԱՔԵԼԻ ՄԱԿՆԻՇ ԵՎ ԿՏՐՎԱԾՔԸ		
ԷԼԵԿՏՐԱԶՆԱՂՈՒՄԻՉ		


$P_{\eta p}=9.3կԿՏ$	$K_{\alpha un8}=0.8$
$P_{\alpha uc4}=7.44կԿՏ$	$cos\phi=1$
$I_{\alpha uc4}=11.3Ա$	

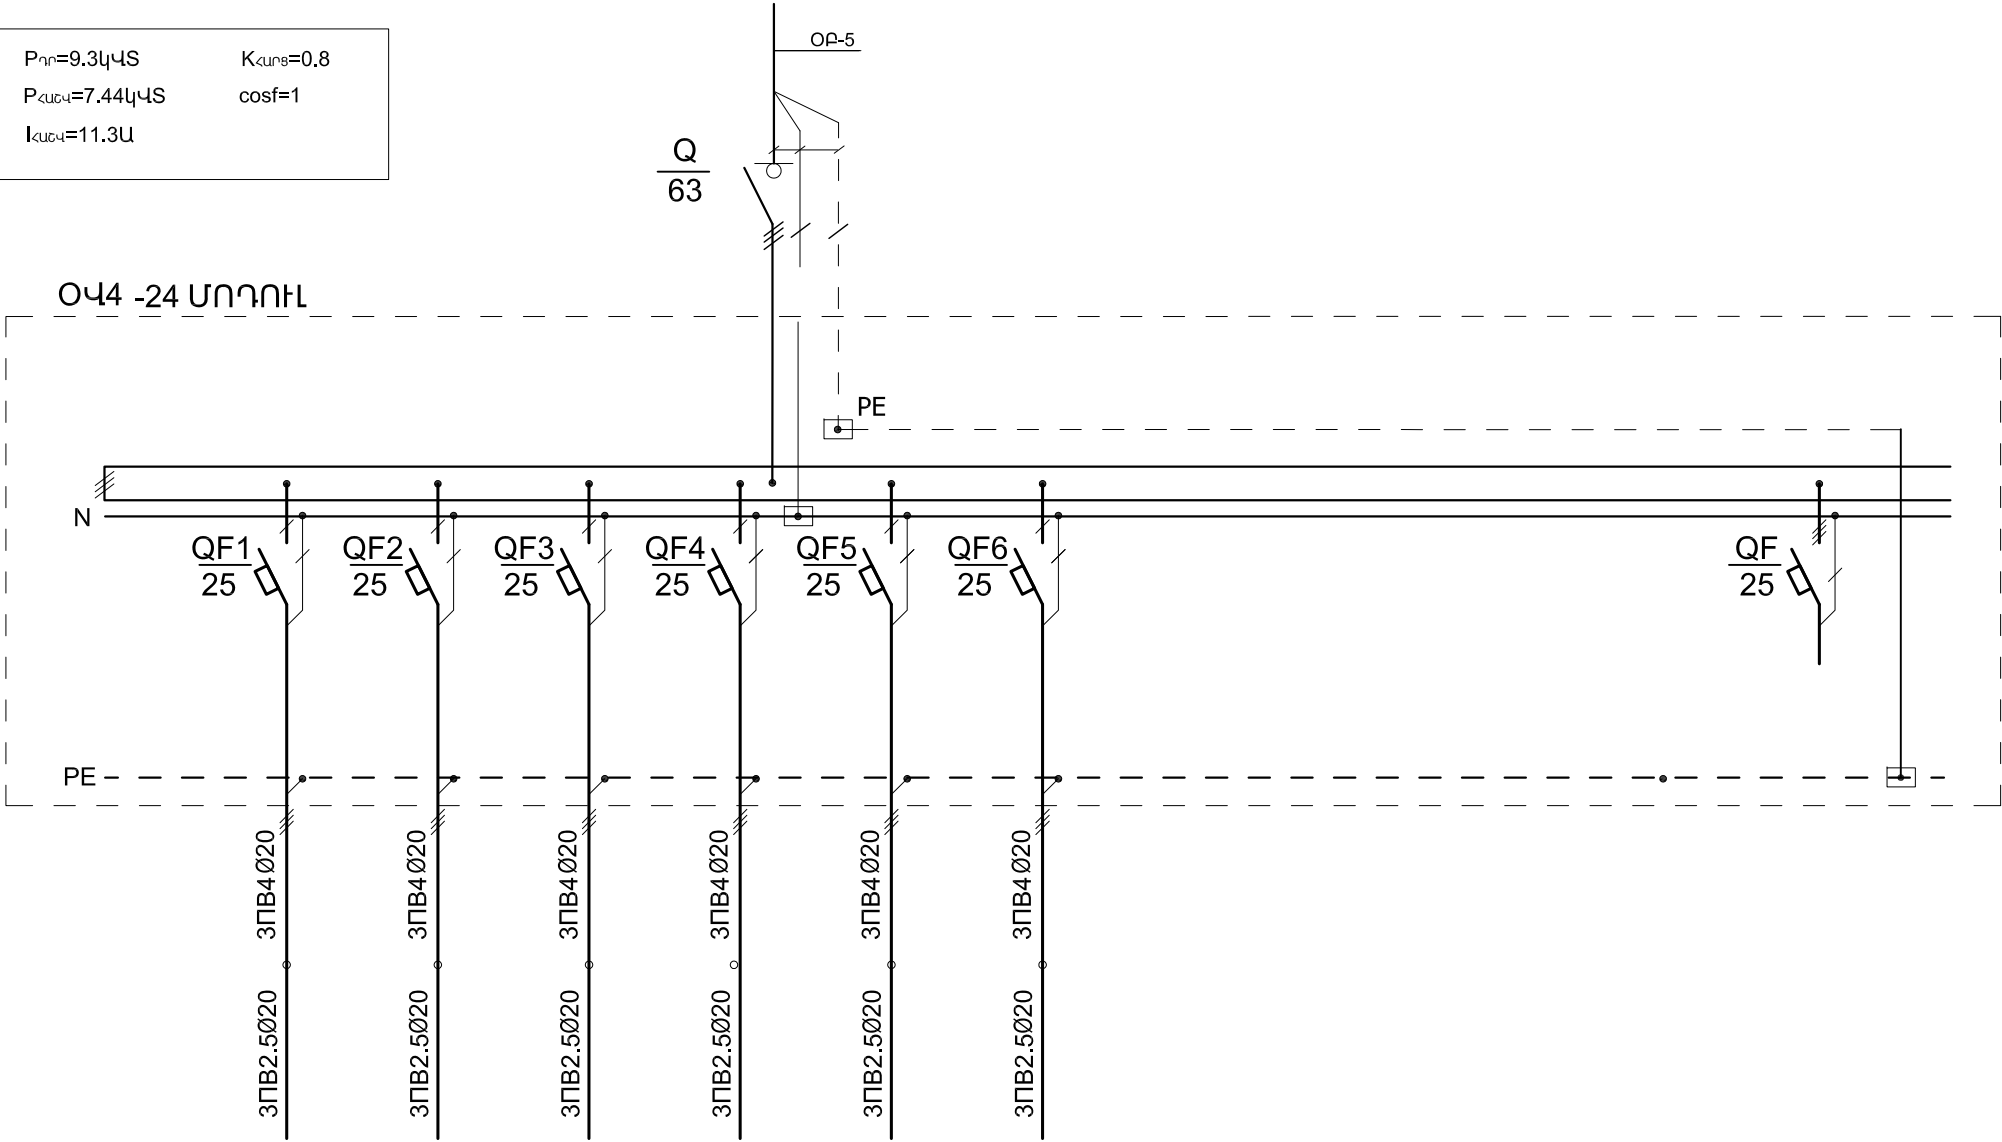

ՄՊԱՌԻՉԻ ԱՆՎԱՆՈՒՄԸ	ՖԱՆԿՈՅԻՆԵՐ $F_c - 3ՀԱՍ$	ՖԱՆԿՈՅԻՆԵՐ $F_c - 2ՀԱՍ$	ՖԱՆԿՈՅԻՆԵՐ $F_c - 2ՀԱՍ$	ՖԱՆԿՈՅԻՆԵՐ $F_c - 2ՀԱՍ$	ՖԱՆԿՈՅԻՆԵՐ $F_c - 2ՀԱՍ$	ՖԱՆԿՈՅԻՆԵՐ $F_c - 1ՀԱՍ$						ՊԱՀԵՍ 3 ՀԱՍ
N ՇՈՍ ՏԵԽՆՈԼՈԳԻԱԿԱՆ ՀԱՏԱԿԱԳԾԻ	O4-1	O4-2	O4-3	O4-4	O4-5	O4-6						-
$P_{\eta p}$ (կԿՏ)	2.64	1.28	1.46	1.64	1.46	0.82						-
$I_{\alpha uc4}$ (Ա)	12.0	5.8	6.6	7.5	6.6	3.7						-
ԱՎՏՈՄԱՏ ԱՆՁԱՏԻՉ	25Ա	25Ա	25Ա	25Ա	25Ա	25Ա						-
	-	-	-	-	-	-						-

ՊԱՏՎԻՐԱՏՈՒ

ՀՀ ԱՆ «ՀԻՎԱՆԴՈՒԹՅՈՒՆՆԵՐԻ ՎԵՐԱՀԱՅԱՄԱՆ ԵՎ ԿԱՆԽԱՐԳԵԼՄԱՆ ԱԶԳԱՅԻՆ ԿԵՆՏՐՈՆ» ՊՈԱԿ



MONOGRAPH
«ՄՈՆՈԳՐԱՖ» ՍՊԸ
ԼՊՑԵԼՈՒՄ 15827
ՀԱՍՑԵ՝ Զ, ԵՐԵՎԱՆ, Ս, ԽՈՐՀԱՅՈՒՐ 70
ԷԼ. ՊԱՍՏԵ՝ monograph.architects@gmail.com
ՖՈՆ, *37499) 11 21 11

ՆԱԽԱԳԾՈՂ

ՆԱԽԱԳԾԻ ԾԱԾԿԱԳԻՐ

U-14/04

ՕՔՅԵԿՏԻ ԱՆՎԱՆՈՒՄԸ



ՀՀ ԱՆ «ՀԿԿԱԿ» ՊՈԱԿ-Ի ՀԵՐԱՑԻ 12 ՀԱՍՑԵԻ ԼԱԲՈՐԱՏՈՐ ԵՎ ՎԱՐՉԱԿԱՆ ՇԵՆՔԵՐԻ ՎԵՐԱԿԱՌՈՒՑՄԱՆ ՆԱԽԱԳԻԾ

ԾԱՆՈԹՈՒԹՅՈՒՆՆԵՐ

Հ/Հ	ԱՄՍԱԹԻՎ	ՆԿԱՐԱԳՐՈՒԹՅՈՒՆ


ԳԾԱԳՐԻ ԱՆՎԱՆՈՒՄԸ

ՕԿ4 ՎԱՀԱՆԱԿԻ ՀԱՇՎԱՐԿԱՅԻՆ ՍԽԵՄԱ (ՄԱՍՆԱՇԵՆՔ 2)

ՀԱՄԱՐԸ	ԱՄՍԱԹԻՎ
ԷՏ-15	16.04.15
	ՓՈԹՈՒՄՎԱԾ
ՆԳՑ	 Դ.ՅՈՒՆԱՆՅԱՆ
ՆԳԻ	
ՆԱԽԱԳԾԵՑ	 Ա.ԱԲՐԱՀԱՄՅԱՆ
ՍՏՈՒԳԵՑ	


ԹԵՐԹ	ԹԵՐԹԵՐ	ԱԼԲՈՄ
15	39	5

ՄԱՍՇՏԱՔ 1:ԱՄ

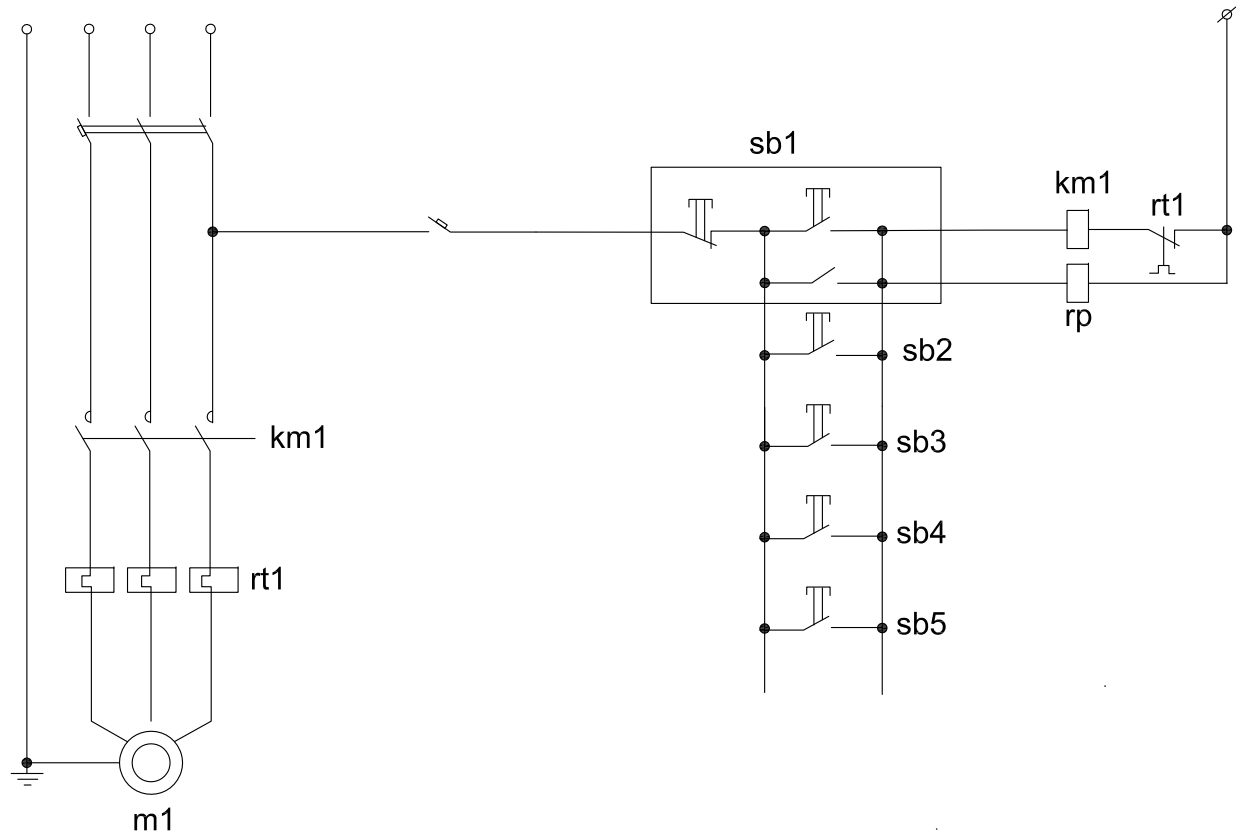

ՊԱՐԶԱԲԱՆԱԳԻՐ

- km ՄԱԳՆԻՍԱԿԱՆ ԳՈՐԾԱՐԿԻԶ
- rt1 ՌԵԼԵ՝ ԶԵՐՄԱՅԻՆ
- rp ՌԵԼԵ՝ ՄԻՋԱՆԿՅԱԼ
- sb1 ԿՈՃԱԿ՝ ՏԵՂԱՅԻՆ
- sb2,3,4,5 ԿՈՃԱԿՆԵՐ՝ ՏԵՂԱԴՐԿՈՒՄ ԵՆ ՀԱՐԿԵՐԻ ՀԻԴՐԱՆՏՆԵՐԻ ՄՈՏ
- spz1 ԿՈՃԱԿ՝ ՍՈՂՆԱԿԻ - ՏԵՂԱՅԻՆ

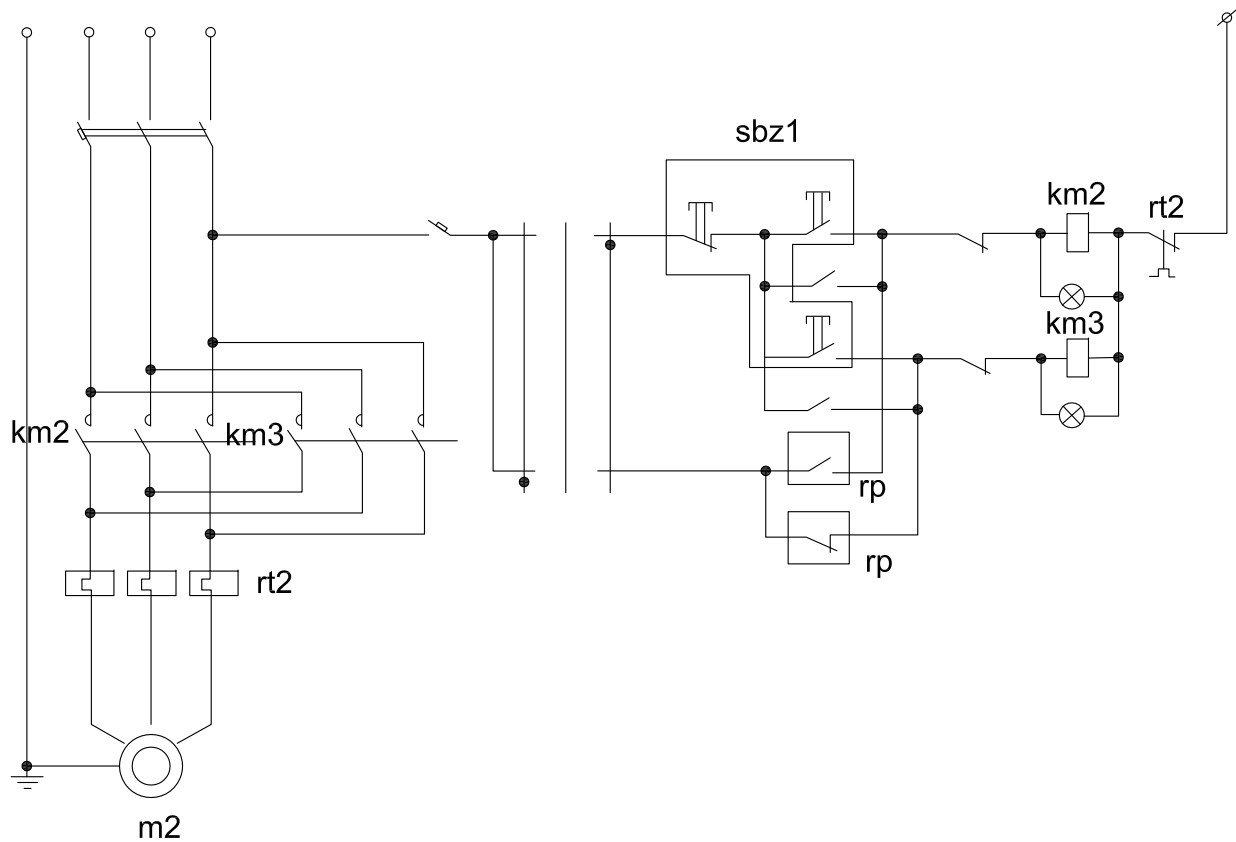

ԱՎՏՈՄԱՏ ԱՆՁԱՏԻՉ		
ՆՈՂՆՈՂԻ ԴԵՆԱԿԱՐՈՎ	ՁԵՌՔՈՎ	ԲԱՑ
		ՓԱԿ
	ԱՎՏՈՄԱՏ	ԲԱՑ
		ՓԱԿ

ՊԱՏՎԻՐԱՏՈՒ

ՀՀ ԱՆ
«ՀԻՎԱՆԴՈՒԹՅՈՒՆՆԵՐԻ
ՎԵՐԱՀԱՅՄԱՆ ԵՎ
ԿԱՆԽԱՐԳԵԼՄԱՆ ԱԶԳԱՅԻՆ
ԿԵՆՏՐՈՆ» ՊՈԱԿ

MONOGRAPH

«ՄՈՆՈԳՐԱՖ» ՍՊԸ
ԼՊՑԵԼՈՎԱ 15827
ՀԱՍՏԵ՝ Զ, ԵՐԵՎԱՆ, Ս, ԿՈՐԵԼԱՑՈՒ 70
ԷԼ. ՊԱՍՏԵ՝ monograph.architects@gmail.com
ՖԵՆ.՝ +37499) 11 21 11

ՆԱԽԱԳԾՈՂ

ՆԱԽԱԳԾԻ ԾԱԾԿԱԳԻՐ

Ս-14/04

ՕՐՅԵԿՏԻ ԱՆՎԱՆՈՒՄԸ

ՀՀ ԱՆ «ՀԿԿԱԿ» ՊՈԱԿ-Ի ՀԵՐԱՑԻ 12
ՀԱՍՑԵԻ ԼԱԲՈՐԱՏՈՐ ԵՎ ՎԱՐՉԱԿԱՆ
ՇԵՆՔԵՐԻ ՎԵՐԱԿԱՌՈՒՑՄԱՆ
ՆԱԽԱԳԻԾ

ԾԱՆՈԹՈՒԹՅՈՒՆՆԵՐ

Հ/Հ	ԱՄՍԱԹԻՎ	ՆԿԱՐԱԳՐՈՒԹՅՈՒՆ

ԳԾԱԳՐԻ ԱՆՎԱՆՈՒՄԸ


ՀՐԴԵՀԱՅԻՆ ՊՈՄՊԻ ԵՎ ՍՈՂՆԱԿԻ
ԱՇԽԱՏԱՆՔԻ ՄԽԵՄԱ
(ՊՈՄՊԱԿԱՅԱՆ)

ՀԱՄԱՐԸ	ԱՄՍԱԹԻՎ
ԷՏ-16	16.04.15
	ՓՈԹՈՒՎԱԾ
ՆԳՏ	Ղ.ՅՈՒՆԱՆՅԱՆ
ՆԳԻ	
ՆԱԽԱԳԾԵՑ	Ա.ԱՔՐԱՀԱՄՅԱՆ
ՍՏՈՒԳԵՑ	

ԹԵՐԹ	ԹԵՐԹԵՐ	ԱԼԲՈՄ
16	39	5

ՄԱՍՇՏԱՔ 1:ԱՄ


ՄԱՐԿ ԳԾԻ ՏՎՅԱԼՆԵՐ		
ՄՈՒՔԱ-ԲԱՇԽԻՉ ՍԱՐՔ, N ըՍՏ ՀԱՏԱԳԾԻ	ՆԵՐՄԱՆՑՄԱՆ ԱՆՋԱՏԻՉ	
ԿԱԲԵԼԻ ՄԱԿՆԻՇ ԵՎ ԿՏՐՎԱԾՔԸ		
ԲԱՇԽԻՉ ՊԱՀԱՐԱՆ, N ըՍՏ ՀԱՏԱԳԾԻ	ԱՆՋԱՏԻՉ	
	ԳՇԱՅԻՆ ԱՎՏՈՄԱՏ	ՆՈՄԻՆԱԼ ՀՈՒՄԱՆՔ (Ա)
ԿԱԲԵԼԻ ՄԱԿՆԻՇ ԵՎ ԿՏՐՎԱԾՔԸ		
ԷԼԵԿՏՐՈՆԻԿԱԿԱՆ ԿԱԶՄԱՐՈՒՄ		

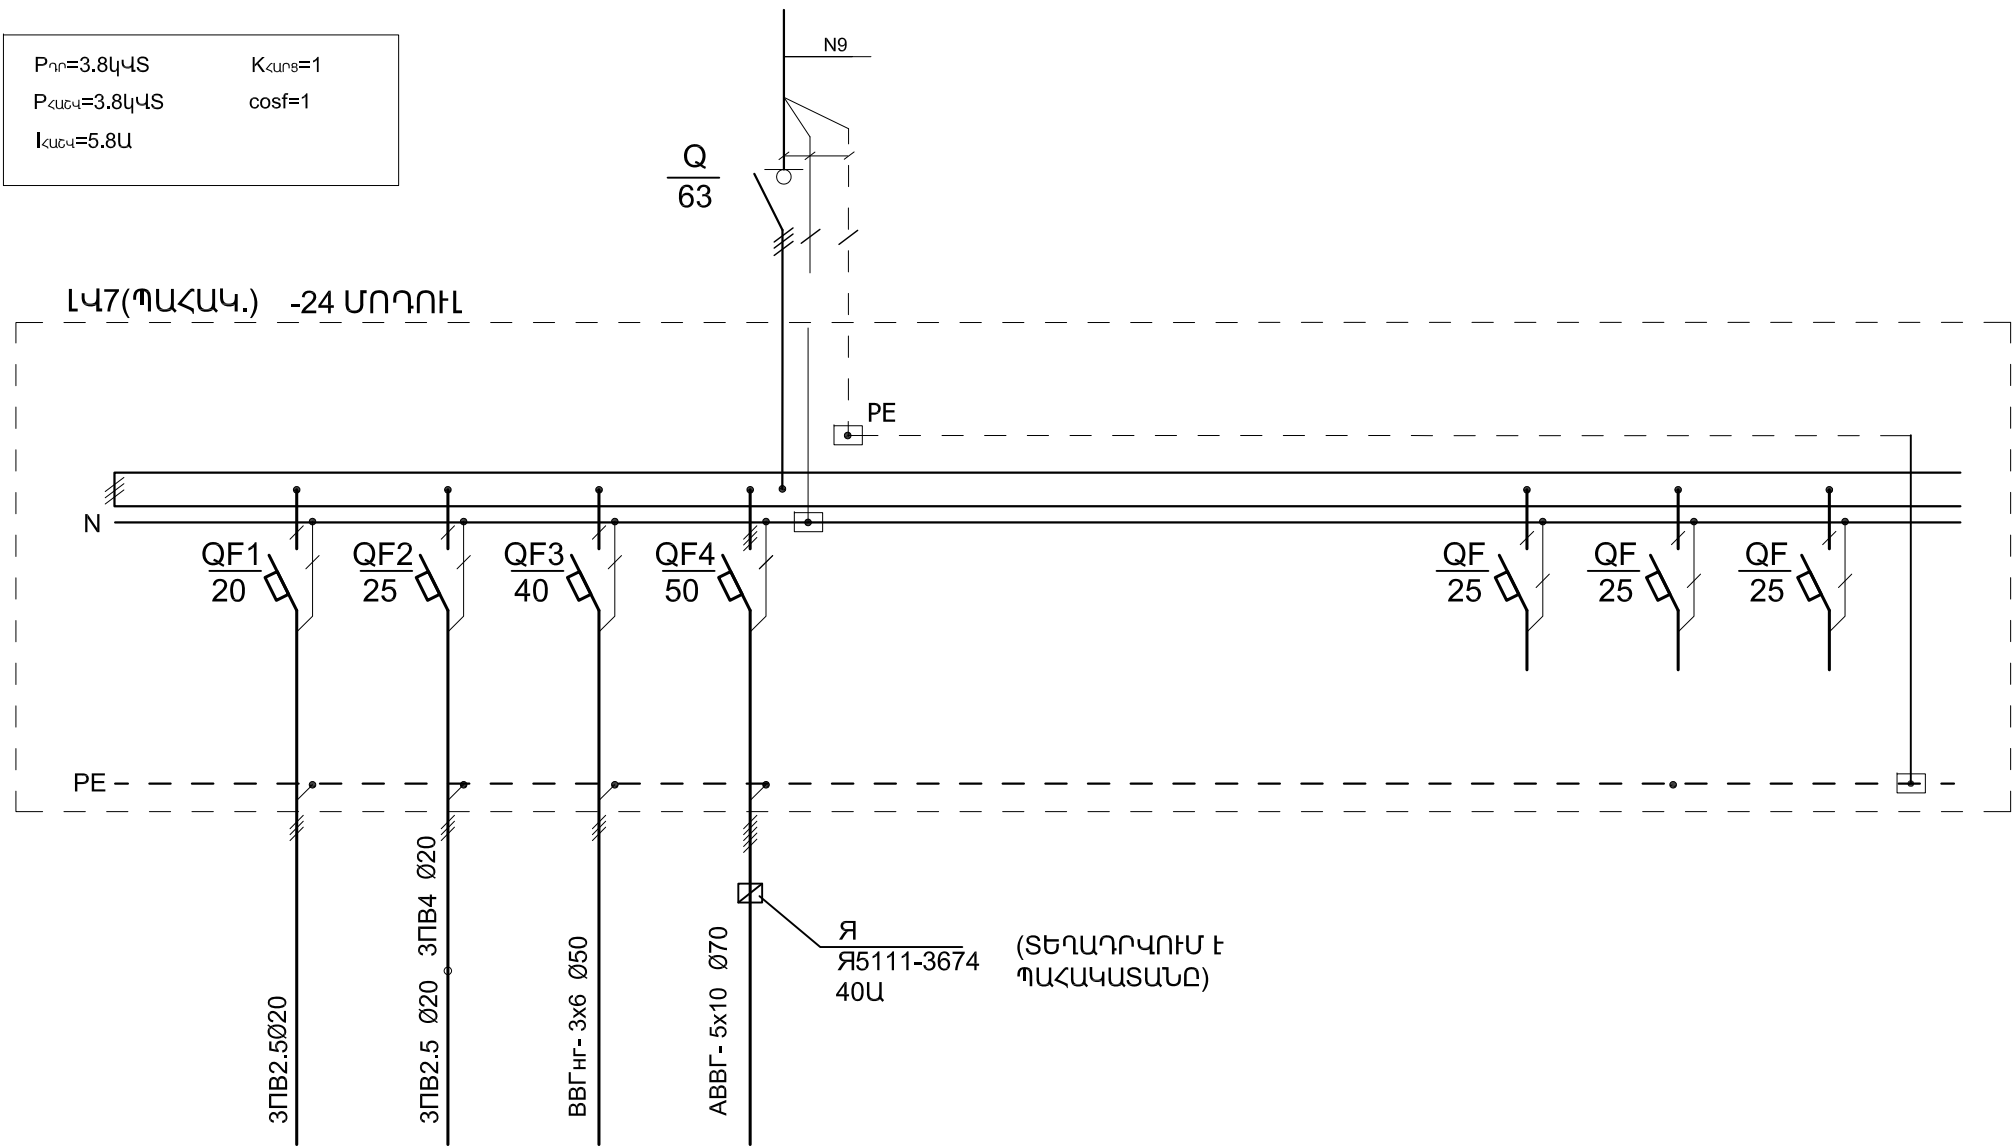

ՊԱՏՎԻՐԱՏՈՒ

ՀՀ ԱՆ
«ՀԻՎԱՆԴՈՒԹՅՈՒՆՆԵՐԻ
ՎԵՐԱՀԱՄԱՐՆ ԵՎ
ԿԱՆԱՐԱՐԵԼՄԱՆ ԱԶԳԱՅԻՆ
ԿԵՆՏՐՈՆ» ՊՈԱԿ

ՆԱԽԱԳԾՈՂ



MONOGRAPH
«ՄՈՆՈԳՐԱՖ» ՍՊԸ
ԼՈՒՍԱՎՈՐՈՒՄ 15827
ՀԱՍՏԵՐ՝ Զ. ԵՐԵՎԱՆ, Մ. ԿՈՐԵՆՆԱՅԻՆ 70
ԷԼ. ՊՈՍՏԵՐ՝ monograph.architects@gmail.com
Ֆոն.՝ +37499 11 21 11

ՆԱԽԱԳԾԻ ԾԱԾԿԱԳԻՐ

U-14/04

ՕՐՅԵԿՏԻ ԱՆՎԱՆՈՒՄԸ

ՀՀ ԱՆ «ՀԻՎԱԿ» ՊՈԱԿ-Ի ՀԵՐԱՑԻ 12
ՀԱՍՏԵՐԻ ԼԱԲՈՐԱՏՈՐ ԵՎ ՎԱՐՉԱԿԱՆ
ՇԵՆՔԵՐԻ ՎԵՐԱԿԱՐՈՒՑՄԱՆ
ՆԱԽԱԳԻԾ

ԾԱՆՈԹՈՒԹՅՈՒՆՆԵՐ


Հ/Հ	ԱՄՍԱԹԻՎ	ՆԿԱՐԱԳՐՈՒԹՅՈՒՆ

ԳԾԱԳՐԻ ԱՆՎԱՆՈՒՄԸ

ԼԿ7 ԿԱՀԱՆԱԿԻ ՀԱՇՎԱՐԿԱՅԻՆ
ՍԽԵՄԱ (ՊԱՀԱԿԱՏՈՒՄ)


ՀԱՄԱՐԸ	ԱՄՍԱԹԻՎ
ԷՏ-17	16.04.15
	ՓՈԹՈՒՄՎԱԾ

ՆԳՑ



Ղ.ՅՈՒՆԱՆՅԱՆ

ՆԳԻ



Ա.ԱԲՐԱՀԱՄՅԱՆ

ՆԱԽԱԳԾԵՑ

ԱՏՈՒԳԵՑ

ԹԵՐԹ

ԹԵՐԹԵՐ

ԱԼԲՈՄ


17

39

5

ՄԱՍՇՏԱՔ 1:ԱՄ

ՆԿՈՒՂԱՅԻՆ ՀԱՐԿԻ ՀԱՏԱԿԱԳԻԾ

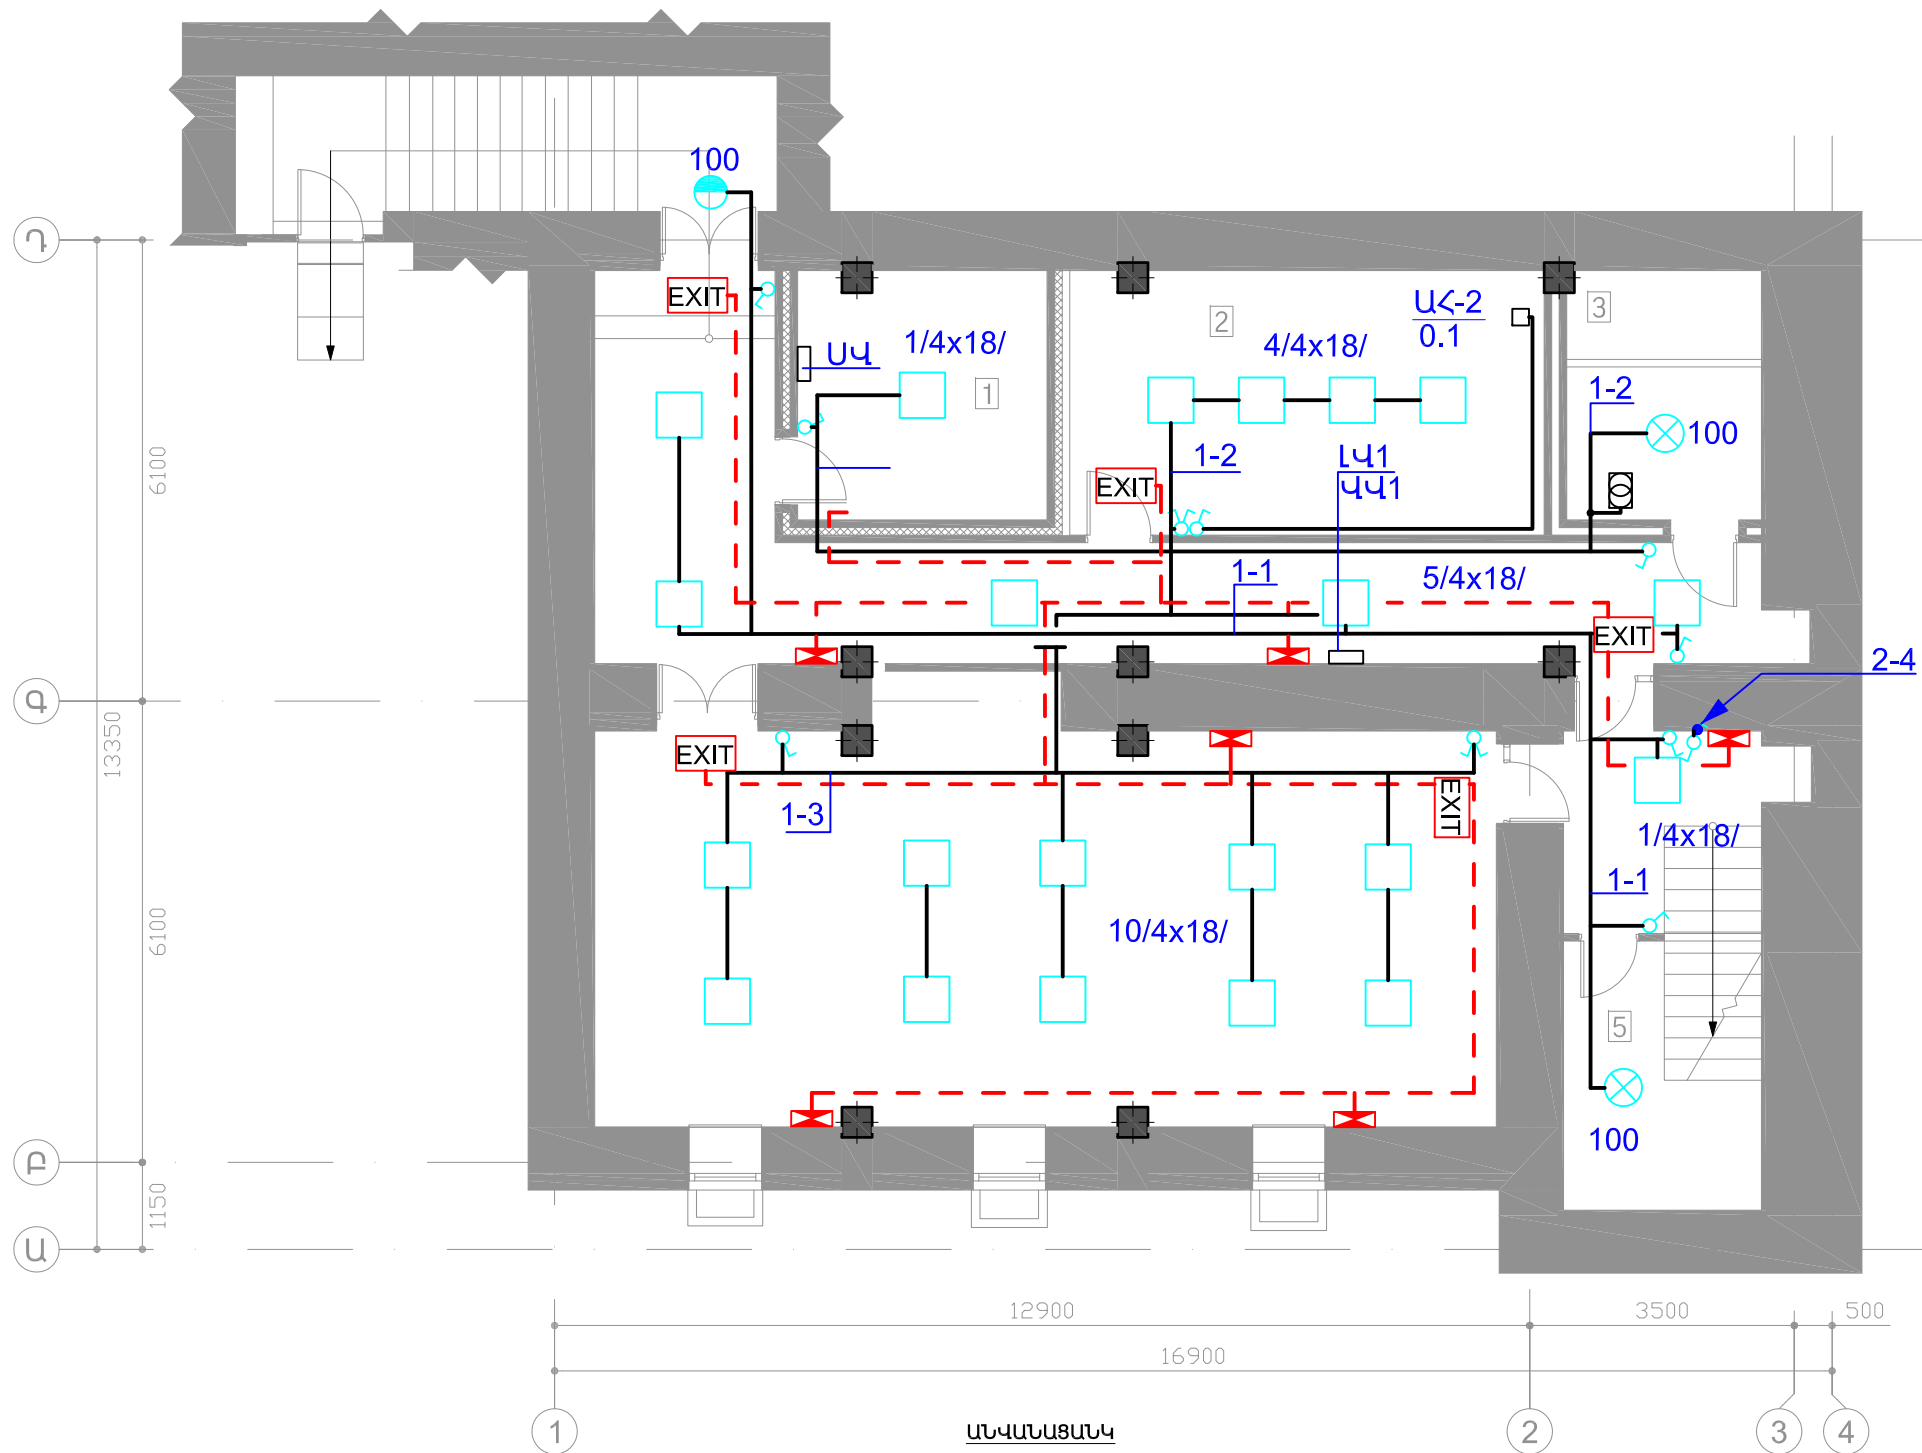

1	ՍԵՐԿԵՐՆԵՐԻ ՍԵՆՅԱԿ
2	ԽՈՀԱՆՈՑ
3	ԷԼ. ՎԱՀԱՆԱԿՆԵՐԻ ՍԵՆՅԱԿ
4	ԽՈՐՀՐԴԱԿՑՈՒԹՅՈՒՆՆԵՐԻ ԴԱՀԼԻՃ
5	ՊԱՀԵՍ

ՊԱՏՎԻՐԱՏՈՒ

ՀՀ ԱՆ
«ՀԻՎԱՆԴՈՒԹՅՈՒՆՆԵՐԻ
ՎԵՐԱՀՄԱՍՄԱՆ ԵՎ
ԿԱՆԽԱՐԳԵԼՄԱՆ ԱԶԳԱՅԻՆ
ԿԵՆՏՐՈՆ» ՊՈԱԿ

ՆԱԽԱԳԾՈՂ



MONOGRAPH

ՄԱՍԻՆԵՐԱԿԱՆ ՍՊԷՏ

ՀԱՍՏԵ՝ Զ, ԵՐԵՎԱՆ, Մ, ԽՈՐԵՆԱՍՏՈՒ 70
ԷԼ. ՀԱՍՏԵ՝ monograph.architects@gmail.com
ՀԵՆ.՝ +(37499) 11 21 11

ՆԱԽԱԳԾԻ ԾԱԾԿԱԳԻՐ

U-14/04

ՕԲՅԵԿՏԻ ԱՆՎԱՆՈՒՄԸ


 
ՀՀ ԱՆ «ՀԿԿԱԿ» ՊՈԱԿ-Ի ՀԵՐԱՑԻ 12
ՀԱՍՑԵԻ ԼԱԲՈՐԱՏՈՐ Ե ՎԱՐՉԱԿԱՆ
ՇԵՆՔԵՐԻ ՎԵՐԱԿԱՌՈՒՑՄԱՆ
ՆԱԽԱԳԻԾ

ԾԱՆՈԹՈՒԹՅՈՒՆՆԵՐ

Գ/Գ	ԱՄՍԱԹԻՎ	ՆԿԱՐԱԳՐՈՒԹՅՈՒՆ

ԳԾԱԳՐԻ ԱՆՎԱՆՈՒՄԸ


ՆԿՈՒՂԱՅԻՆ ՀԱՐԿԻ
ՀԱՏԱԿԱԳԻԾ:ԼՈՒՍԱԿՈՐՈՒԹՅՈՒՆ
(ՄԱՍՆԱՇԵՆՔ 1)

ՀԱՄԱՐԸ	ԱՄՍԱԹԻՎ
ԷՏ-18	16.04.15
	ՓՈՓՈԽՎԱԾ
ԵԳԵ	 Դ.ՅՈՒԽԱՆՅԱՆ
ԵԳԻ	
ՆԱԽԱԳԾԵՑ	 Ա.ԱԲՐԱՄՅԱՆ
ԱՏՈՒԳԵՑ	

	ԹԵՐԹ	ԹԵՐԹԵՐ	ԱԼԲՈՄ
	18	39	5

1:100

ԱՌԱՋԻՆ ՀԱՐԿԻ ՀԱՏԱԿԱԳԻԾ

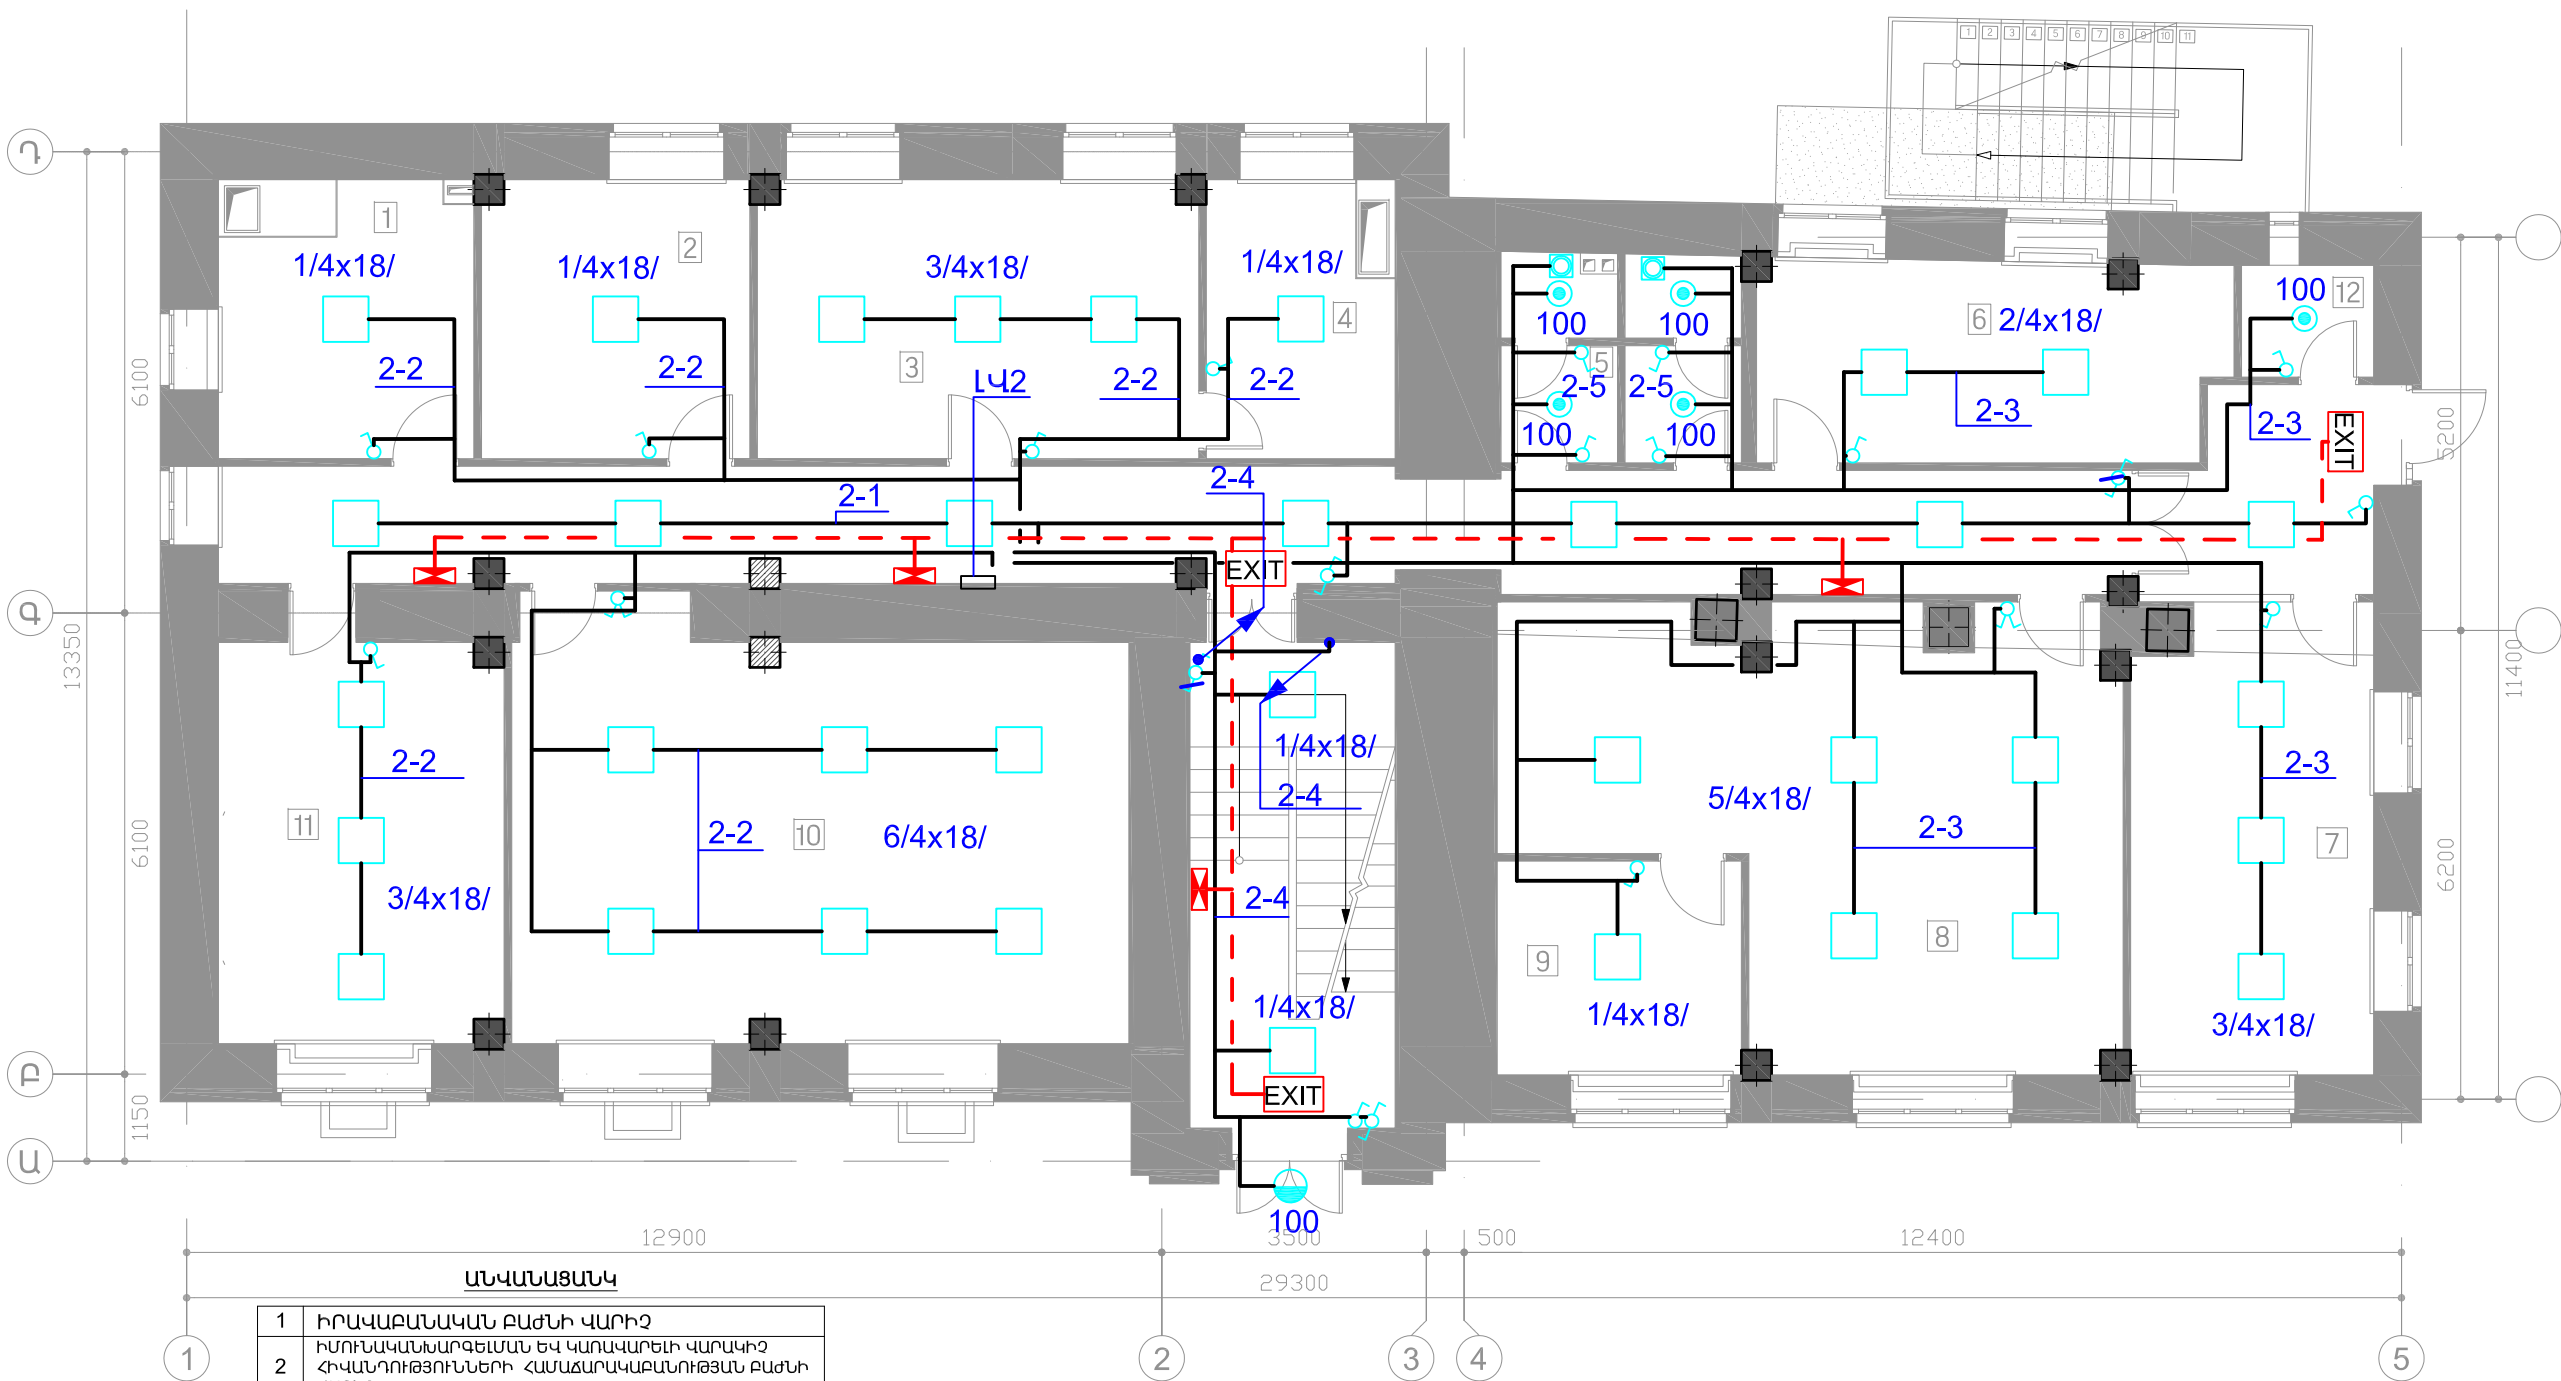

ԱՆՎԱՆԱՑԱՆԿ	
1	ԻՐԱՎԱՔԱՆԱԿԱՆ ԲԱԺՆԻ ՎԱՐԻՉ
2	ԻՄՈՒՆԱԿԱՆՈՒԹՅՈՒՆ ԵՎ ՎԱՐԱԿԱՆՈՒԹՅՈՒՆ ԿԱՐԱԿԻՉ ՀԻՎԱՆԴՈՒԹՅՈՒՆՆԵՐԻ ՀԱՄԱՃԱՐԱԿԱՔԱՆՈՒԹՅԱՆ ԲԱԺՆԻ ՎԱՐԻՉ
3	ՀԱՍԱՐԱԿԱՅՆՈՒԹՅԱՆ ՀԵՏ ԿԱՊԵՐԻ ԲԱԺԻՆ
4	ՀԱՍԱՐԱԿԱՅՆՈՒԹՅԱՆ ՀԵՏ ԿԱՊԵՐԻ ԲԱԺՆԻ ՊԵՏ
5	Ս/Հ
6	ԳԱՆԱԿՈՐ ՏՆՕՐԵՆԻ ԳԱՆԱԿՈՐ ԽՈՐՀՐԴԱԿԱՆ, ԳԱՆԱԿՈՐ ՏՆՕՐԵՆԻ ԽՈՐՀՐԴԱԿԱՆ ԵՎ ԱՇԽԱՏԱԿԱՆ ՂԵԿԱԿԱՐԻ ՏԵՂԱԿԱՆ
7	ԻՄՈՒՆԱԿԱՆՈՒԹՅԱՆ, ՃԱՆ. ՍՊԱՍԱՐԱԿԱՆ ԿԱՔԻՆԵՏ ԵՎ ՊՐՈՑԵՏԻՆԻՆԻ ՍԵՆՅԱԿ
8	ԻՆՏԵՐՆԱԿԱՆ ՀԱՄԱՃԱՐԱԿԱՔԱՆԱԿԱՆ ՀՍԿՈՂՈՒԹՅԱՆ ԵՎ ՌԻՍԿԵՐԻ ԿԱՌԱՎԱՐՄԱՆ ԲԱԺԻՆ
9	ԻՆՏԵՐՆԱԿԱՆ ՀԱՄԱՃԱՐԱԿԱՔԱՆԱԿԱՆ ՀՍԿՈՂՈՒԹՅԱՆ ԵՎ ՌԻՍԿԵՐԻ ԿԱՌԱՎԱՐՄԱՆ ԲԱԺՆԻ ՊԵՏ
10	ԻՄՈՒՆԱԿԱՆՈՒԹՅԱՆ ԵՎ ՎԱՐԱԿԱՆՈՒԹՅԱՆ ԿԱՐԱԿԻՉ ՀԻՎԱՆԴՈՒԹՅՈՒՆՆԵՐԻ ՀԱՄԱՃԱՐԱԿԱՔԱՆՈՒԹՅԱՆ ԲԱԺԻՆ
11	ԻՐԱՎԱՔԱՆԱԿԱՆ ԲԱԺԻՆ
12	ԻՆՏԵՆՏԵՐԱԿԱՆ ՍԵՆՅԱԿ

ՊԱՏՎԻՐԱՏՈՐ

ՀՀ ԱՆ
«ՀԻՎԱՆԴՈՒԹՅՈՒՆՆԵՐԻ
ՎԵՐԱՅՍԿՄԱՆ ԵՎ
ԿԱՆԽԱՐԳԵԼՄԱՆ ԱԶԳԱՅԻՆ
ԿԵՆՏՐՈՆ» ՊՈԱԿ



ՆԱԽԱԳԾԻ ԾԱԾԿԱԳԻՐ

Ս-14/04



ՕՐՅԵԿՏԻ ԱՆՎԱՆՈՒՄԸ

ՀՀ ԱՆ «ՀԻՎԱԿ» ՊՈԱԿ-Ի ՀԵՐԱՑԻ 12
ՀԱՍՏԵՒԻ ԼԱՐՈՐԱՏՈՐ ԵՎ ՎԱՐՉԱԿԱՆ
ՇԵՆՔԵՐԻ ՎԵՐԱԿԱՆՈՒԹՅԱՆ
ՆԱԽԱԳԻԾ

ԾԱՆՈԹՈՒԹՅՈՒՆՆԵՐ	
Հ/Հ	ԱՄՍԱԹԻՎ
	ՆԱԿԱՐԳՐՈՒԹՅՈՒՆ

ԳԾԱԳՐԻ ԱՆՎԱՆՈՒՄԸ


ԱՌԱՋԻՆ ՀԱՐԿԻ ՀԱՏԱԿԱԳԻԾ:
ԼՈՒՍԱԿՈՐՈՒԹՅՈՒՆ
(ՄԱՍՆԱՇԵՆՔ 1)

ՀԱՄԱՐԸ	ԱՄՍԱԹԻՎ	
ԷՏ-19	16.04.15	
	ՓՈԹՈՒՎԱԾ	
ՆԳՑ		Ղ.ՅՈՒՆԱՆՅԱՆ
ՆԳԻ		
ՆԱԽԱԳԾԵՑ		Ա.ԱՔՐԱՅԱՄՅԱՆ
ՍՏՈՒԳԵՑ		

ԹԵՐԹ	ԹԵՐԹԵՐ	ԱԼՔՈՄ
19	39	5

ՄԱՍՇՏԱՔ 1:100

ԵՐԿՐՈՐԴ ՀԱՐԿԻ ՀԱՏԱԿԱԳԻԾ

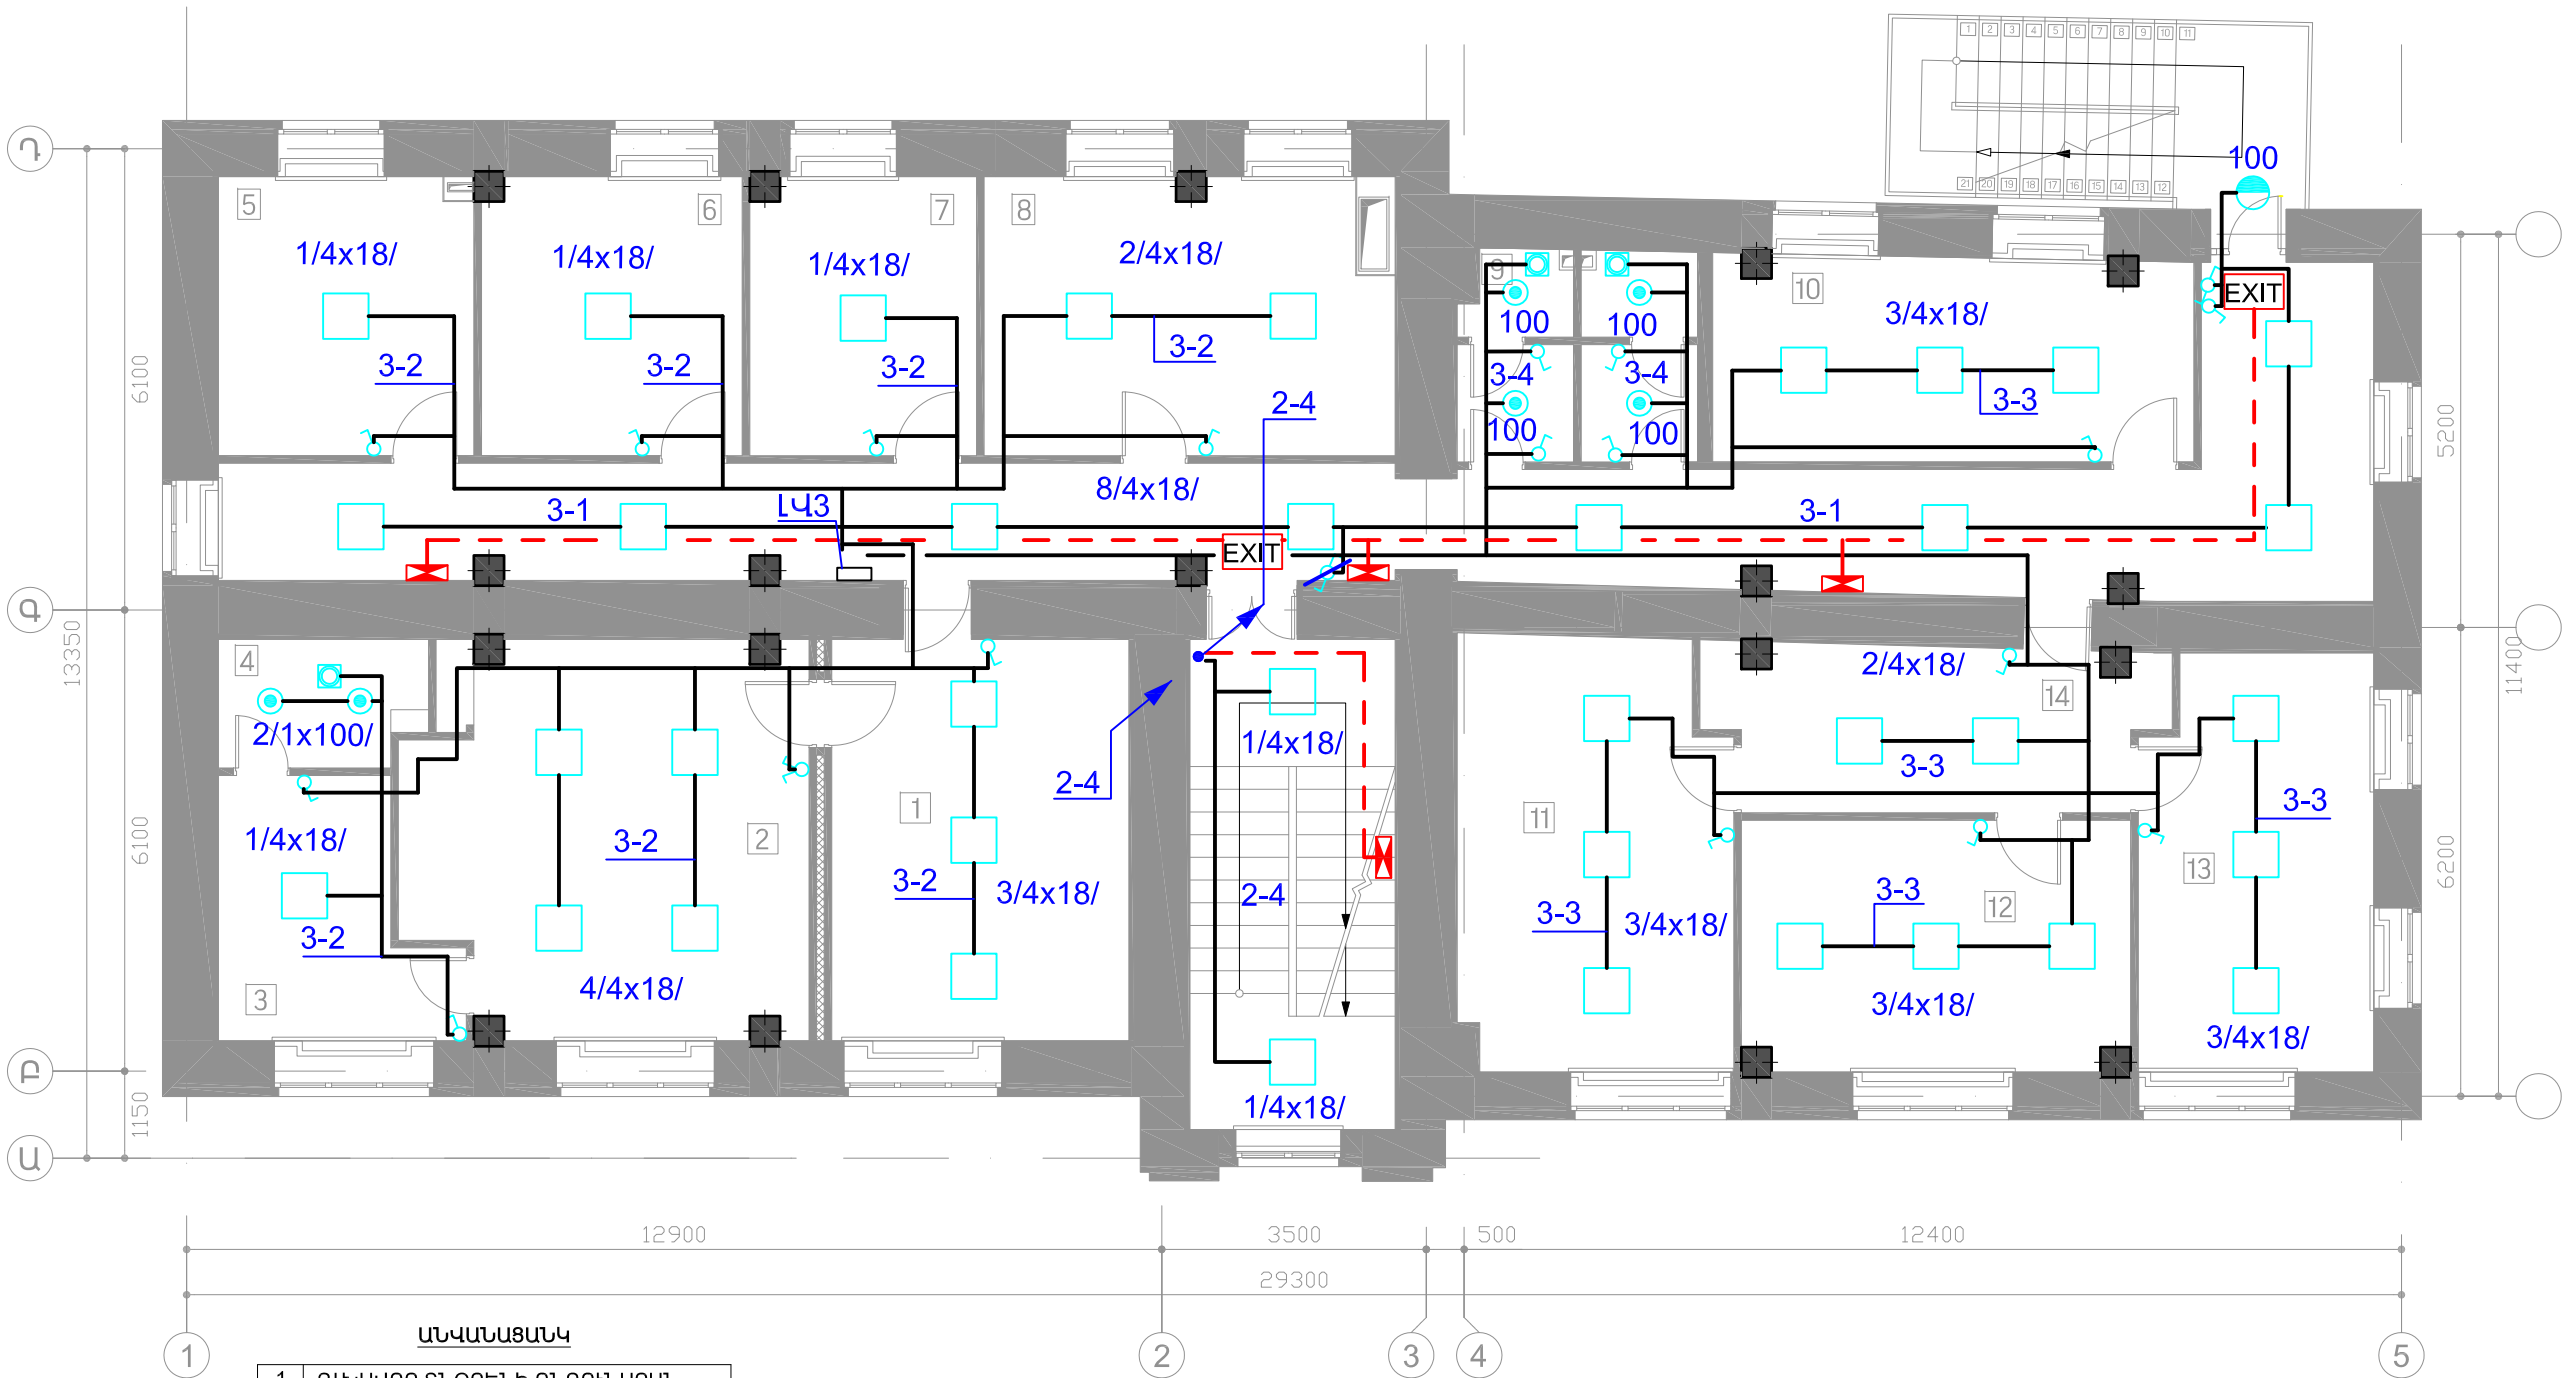


ԱՆՎԱՆԱՑԱՆԿ	
1	ԳԼԽԱԿՈՐ ՏՆՕՐԵՆԻ ԸՆԴՈՒՆԱՐԱՆ
2	ԳԼԽԱԿՈՐ ՏՆՕՐԵՆ
3	ՀԱՆՁՆՈՒՄԻ ՍԵՆՅԱԿ
4	Ս/Հ
5	ԱՇԽԱՏԱՍԵՆՅԱԿ
6	ԱՇԽԱՏԱՍԵՆՅԱԿ
7	ԳԼԽԱԿՈՐ ՏՆՕՐԵՆԻ ԽՈՐՀՐԴԱԿԱՆ
8	ԱՆՁՆԱԿԱԶՄԻ ԿԱՌԱՎԱՐՄԱՆ ԲԱԺԻՆ - 1
9	Ս/Հ
10	ԱՆՁՆԱԿԱԶՄԻ ԿԱՌԱՎԱՐՄԱՆ ԲԱԺԻՆ - 2
11	ԳԼԽԱԿՈՐ ՏՆՕՐԵՆԻ ՏԵՂԱԿԱԼ
12	ԳԼԽԱԿՈՐ ՏՆՕՐԵՆԻ ՏԵՂԱԿԱԼ
13	ԳԼԽԱԿՈՐ ՏՆՕՐԵՆԻ ՏԵՂԱԿԱԼ
14	ԸՆԴՈՒՆԱՐԱՆ

ՊԱՏՎԻՐԱՏՈՐ

ՀՀ ԱՆ
«ՀԻՎԱՆԴՈՒԹՅՈՒՆՆԵՐԻ
ՎԵՐԱՀԱՏԱՆ ԵՎ
ԿԱՆԱՐԱՐԵԼՄԱՆ ԱԶԳԱՅԻՆ
ԿԵՆՏՐՈՆ» ՊՈԱԿ

ՆԱԽԱԳԾՈՂ


«ՄՈՆՈԳՐԱՖ» ՍՊԸ
ԼՊՑԵԼՈՒՄ 15827
ՀԱՍՏԵՐՔ, ԵՐԵՎԱՆ, Մ. ԽՈՐԵԱՅՈՒՆ 70
ԷԼ. ԴԱՍՏԵՐՔ՝ monograph.architects@gmail.com
ՖՈՆ.՝ +37499 11 21 11

ՆԱԽԱԳԾԻ ԾԱԾԿԱԳԻՐ

Ս-14/04

ՕՐՅԵԿՏԻ ԱՆՎԱՆՈՒՄԸ



ՀՀ ԱՆ «ՀԿԿԱԿ» ՊՈԱԿԻ ՀԵՐԱՑԻ 12
ՀԱՍՑԵԻ ԼԱԲՈՐԱՏՈՐ ԵՎ ՎԱՐՉԱԿԱՆ
ՇԵՆՔԵՐԻ ՎԵՐԱԿԱՌՈՒՑՄԱՆ
ՆԱԽԱԳԻԾ

ԾԱՆՈԹՈՒԹՅՈՒՆՆԵՐ

Հ/Հ	ԱՄՍԱԹԻՎ	ՆԿԱՐԱԳՐՈՒԹՅՈՒՆ


ԳԾԱԳՐԻ ԱՆՎԱՆՈՒՄԸ

ԵՐԿՐՈՐԴ ՀԱՐԿԻ ՀԱՏԱԿԱԳԻԾ:
ԼՈՒՍԱԿՈՐՈՒԹՅՈՒՆ
(ՄԱՍՆԱՇԵՆՔ 1)

ՀԱՄԱՐԸ	ԱՄՍԱԹԻՎ	
ԷՏ-20	16.04.15	
	ՓՈԹՈՒԿԱԾ	
ՆԳՑ	 Ղ.ՅՈՒՆԱՆՅԱՆ	
ՆԳԻ		
ՆԱԽԱԳԾԵՑ	 Ա.ԱՔՐԱՀԱՄՅԱՆ	
ՍՏՈՒԳԵՑ		
ԹԵՐԹ	ԹԵՐԹԵՐ	ԱԼՔՈՄ
20	39	5

ՄԱՍՇՏԱՔ 1:100

ԵՐՐՈՐԴ ՀԱՐԿԻ ՀԱՏԱԿԱԳԻԾ

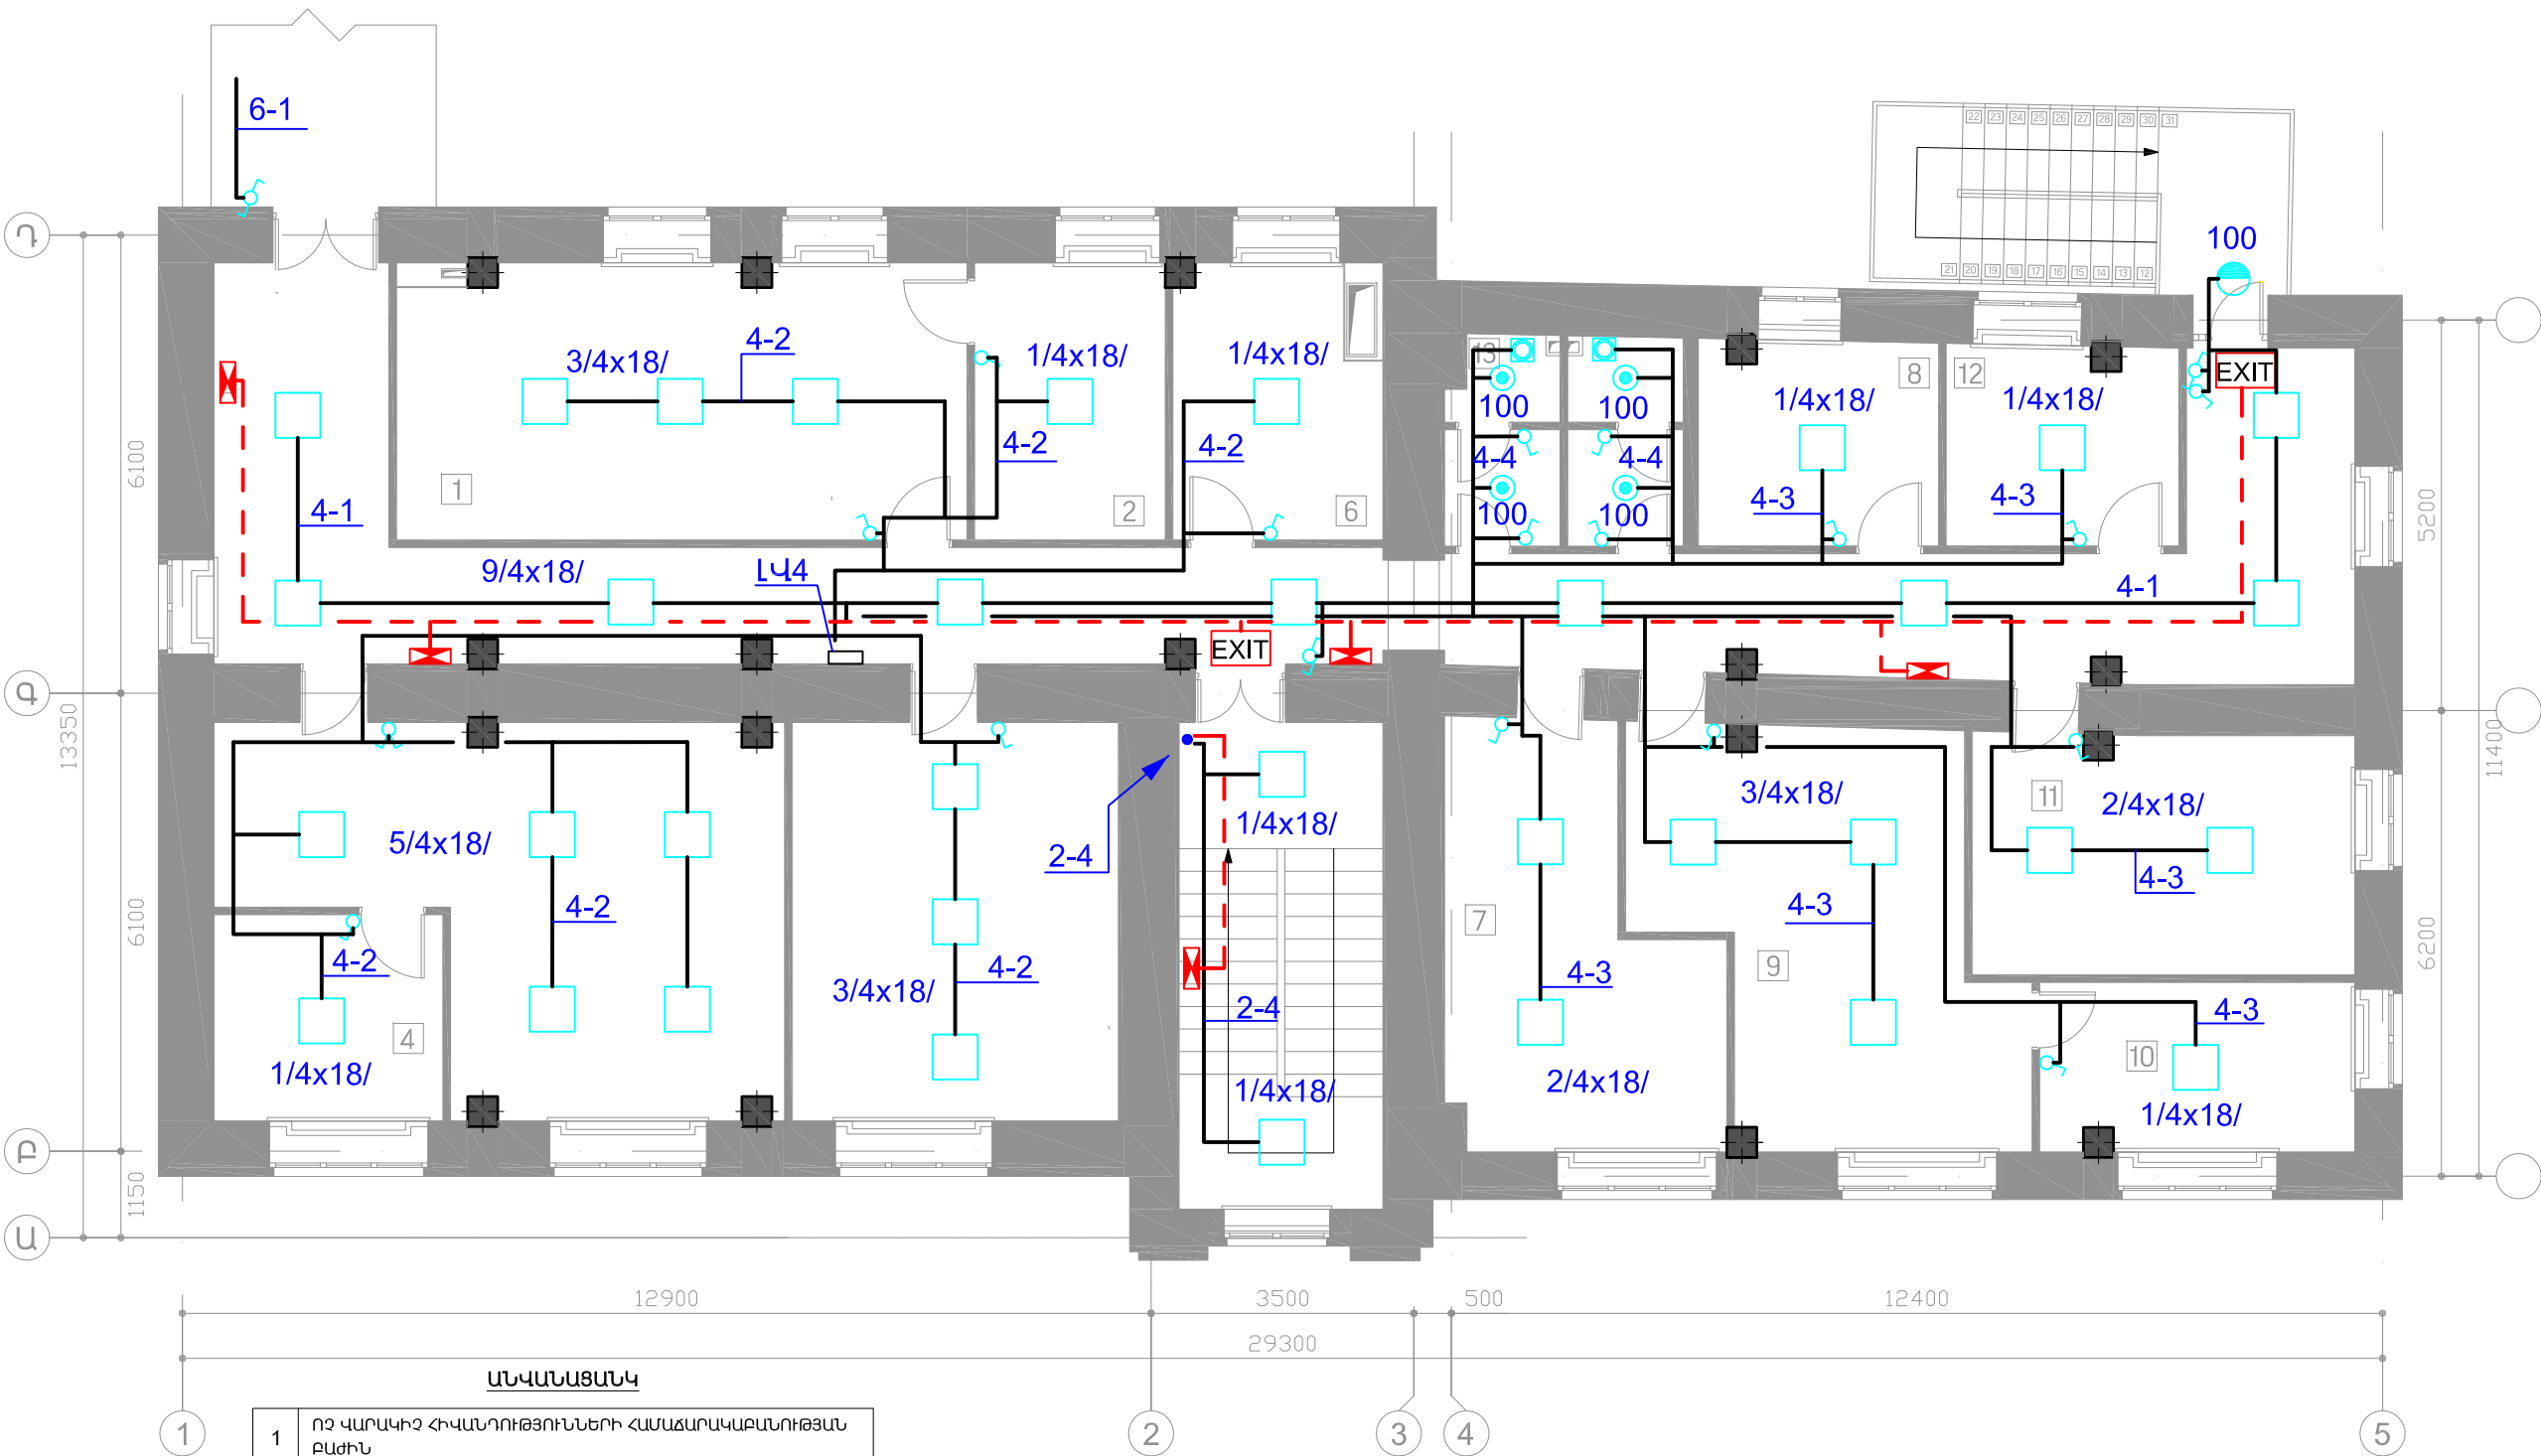

ԱՆՎԱՆԱՑՄԱՆԿ

1	ՈՉ ՎԱՐԱԿԻՉ ՀԻՎԱՆԴՐՈՒԹՅՈՒՆՆԵՐԻ ՀԱՄԱՃԱՐԱԿԱՐԱՆՈՒԹՅԱՆ ԲԱԺԻՆ
2	ՈՉ ՎԱՐԱԿԻՉ ՀԻՎԱՆԴՐՈՒԹՅՈՒՆՆԵՐԻ ՀԱՄԱՃԱՐԱԿԱՐԱՆՈՒԹՅԱՆ ԲԱԺՆԻ ՎԱՐԻՉ
3	ՆԵՐՀԻՎԱՆԴՐԱՆՈՑԱՅԻՆ, ԱՂԻՔԱՅԻՆ ԵՎ ԱՐՏԱԸՆԴԵՐԱՅԻՆ ՃԱՆԱՊԱՐՀՈՎ ՓՈԽԱՆՑՎՈՂ ՎԱՐԱԿԻՉ ՀԻՎԱՆԴՐՈՒԹՅՈՒՆՆԵՐԻ ՀԱՄԱՃԱՐԱԿԱՐԱՆՈՒԹՅԱՆ ԲԱԺԻՆ
4	ՆԵՐՀԻՎԱՆԴՐԱՆՈՑԱՅԻՆ, ԱՂԻՔԱՅԻՆ ԵՎ ԱՐՏԱԸՆԴԵՐԱՅԻՆ ՃԱՆԱՊԱՐՀՈՎ ՓՈԽԱՆՑՎՈՂ ՎԱՐԱԿԻՉ ՀԻՎԱՆԴՐՈՒԹՅՈՒՆՆԵՐԻ ՀԱՄԱՃԱՐԱԿԱՐԱՆՈՒԹՅԱՆ ԲԱԺՆԻ ՎԱՐԻՉ
5	ՀԱՏՈՒԿ ՎՏԱՆՁԱՎՈՐ ՎԱՐԱԿՆԵՐԻ ԵՎ ՕԴԱՎԱԹԻԱՅԻՆ ՎԱՐԱԿԻՉ ՀԻՎԱՆԴՐՈՒԹՅՈՒՆՆԵՐԻ ՀԱՄԱՃԱՐԱԿԱՐԱՆՈՒԹՅԱՆ ԲԱԺԻՆ
6	ՀԱՏՈՒԿ ՎՏԱՆՁԱՎՈՐ ՎԱՐԱԿՆԵՐԻ ԵՎ ՕԴԱՎԱԹԻԱՅԻՆ ՎԱՐԱԿԻՉ ՀԻՎԱՆԴՐՈՒԹՅՈՒՆՆԵՐԻ ՀԱՄԱՃԱՐԱԿԱՐԱՆՈՒԹՅԱՆ ԲԱԺՆԻ ՎԱՐԻՉ
7	ՓՈԽԱՆՑՈՂՈՎ ՊԱՅՄԱՆԱՎՈՐՎԱԾ ԵՎ ՄԱԿԱՐՈՒԾԱՅԻՆ ՀԻՎԱՆԴՐՈՒԹՅՈՒՆՆԵՐԻ ՀԱՄԱՃԱՐԱԿԱՐԱՆՈՒԹՅԱՆ ԲԱԺԻՆ

8	ՓՈԽԱՆՑՈՂՈՎ ՊԱՅՄԱՆԱՎՈՐՎԱԾ ԵՎ ՄԱԿԱՐՈՒԾԱՅԻՆ ՀԻՎԱՆԴՐՈՒԹՅՈՒՆՆԵՐԻ ՀԱՄԱՃԱՐԱԿԱՐԱՆՈՒԹՅԱՆ ԲԱԺԻՉ
9	ՇՐՋԱԿԱ ՄԻՋԱՎԱՅՐԻ ՀԻԳԻԵՆԱՅԻ ԲԱԺԻՆ
10	ՇՐՋԱԿԱ ՄԻՋԱՎԱՅՐԻ ՀԻԳԻԵՆԱՅԻ ԲԱԺՆԻ ՎԱՐԻՉ
11	ԱՇԽԱՏԱՆՔԻ ՀԻԳԻԵՆԱՅԻ, ՃԱՌԱԳԱՅԹԱՅԻՆ ԵՎ ՔԻՄԻԱԿԱՆ ԱՆՎՏԱՆԳՈՒԹՅԱՆ ԲԱԺԻՆ
12	ԱՇԽԱՏԱՆՔԻ ՀԻԳԻԵՆԱՅԻ, ՃԱՌԱԳԱՅԹԱՅԻՆ ԵՎ ՔԻՄԻԱԿԱՆ ԱՆՎՏԱՆԳՈՒԹՅԱՆ ԲԱԺՆԻ ՎԱՐԻՉ
13	Ա/Հ

ՊԱՏՎԻՐԱՏՈՒ

ՀՀ ԱՆ
«ՀԻՎԱՆԴՐՈՒԹՅՈՒՆՆԵՐԻ
ՎԵՐԱՀԱՏԱՆԵՐԻ
ԵՎ
ԿԱՆԽԱՐԳԵԼՄԱՆ ԱԶԳԱՅԻՆ
ԿԵՆՏՐՈՆ» ՊՈԱԿ

ՆԱԽԱԳԾՈՂ



MONOGRAPH

«ՄՈՆՈԳՐԱՖ» ՍՊԸ

ԼՊՑԵԼՈՎ 15827

ՀԱՍՏԵՔՆԵՐԻ, ԵՐԵՎԱՆ, Մ. ԿՈՐԵՆՆԻՅԱՆ 70

ԷԼ. ՊԱՍՏԵՔՆԵՐԻ monograph.architects@gmail.com

ՖՈՒՆ. +37499 11 21 11

ՆԱԽԱԳԾԻ ԾԱԾԿԱԳԻՐ

Ս-14/04

ՕՐՅԵԿՏԻ ԱՆՎԱՆՈՒՄԸ

ՀՀ ԱՆ «ՀԻՎԱԿ» ՊՈԱԿԻ ՀԵՐԱՑԻ 12
ՀԱՍՏԵՔԻ ԼԱՐՈՐԱՏՈՐ ԵՎ ՎԱՐՉԱԿԱՆ
ՇԵՆՔԵՐԻ ՎԵՐԱԿԱՐՈՒԹՅԱՆ
ՆԱԽԱԳԻԾ

ԾԱՆՈԹՈՒԹՅՈՒՆՆԵՐ

Հ/Հ	ԱՄՍԱԹԻՎ	ՆԿԱՐԱԳՐՈՒԹՅՈՒՆ

ԳԾԱԳՐԻ ԱՆՎԱՆՈՒՄԸ


ԵՐՐՈՐԴ ՀԱՐԿԻ ՀԱՏԱԿԱԳԻԾ:
ԼՈՒՍԱՎՈՐՈՒԹՅՈՒՆ (ՄԱՍՆԱՇԵՆՔ 1)

ՀԱՄԱՐԸ	ԱՄՍԱԹԻՎ
ԷՏ-21	16.04.15
	ՓՈԹՈՒՎԱԾ
ՆԳՑ	Ղ.ՅՈՒՆԱՆՅԱՆ
ՆԳԻ	
ՆԱԽԱԳԾԵՑ	Ա.ԱՐԱՅԱՆ
ՍՏՈՒԳԵՑ	

ԹԵՐԹ	ԹԵՐԹԵՐ	ԱԼՔՈՄ
21	39	5

ՄԱՍՇՏԱՔ 1:100

ՆԿՈՒՂԱՅԻՆ ՀԱՐԿԻ ՀԱՏԱԿԱԳԻԾ

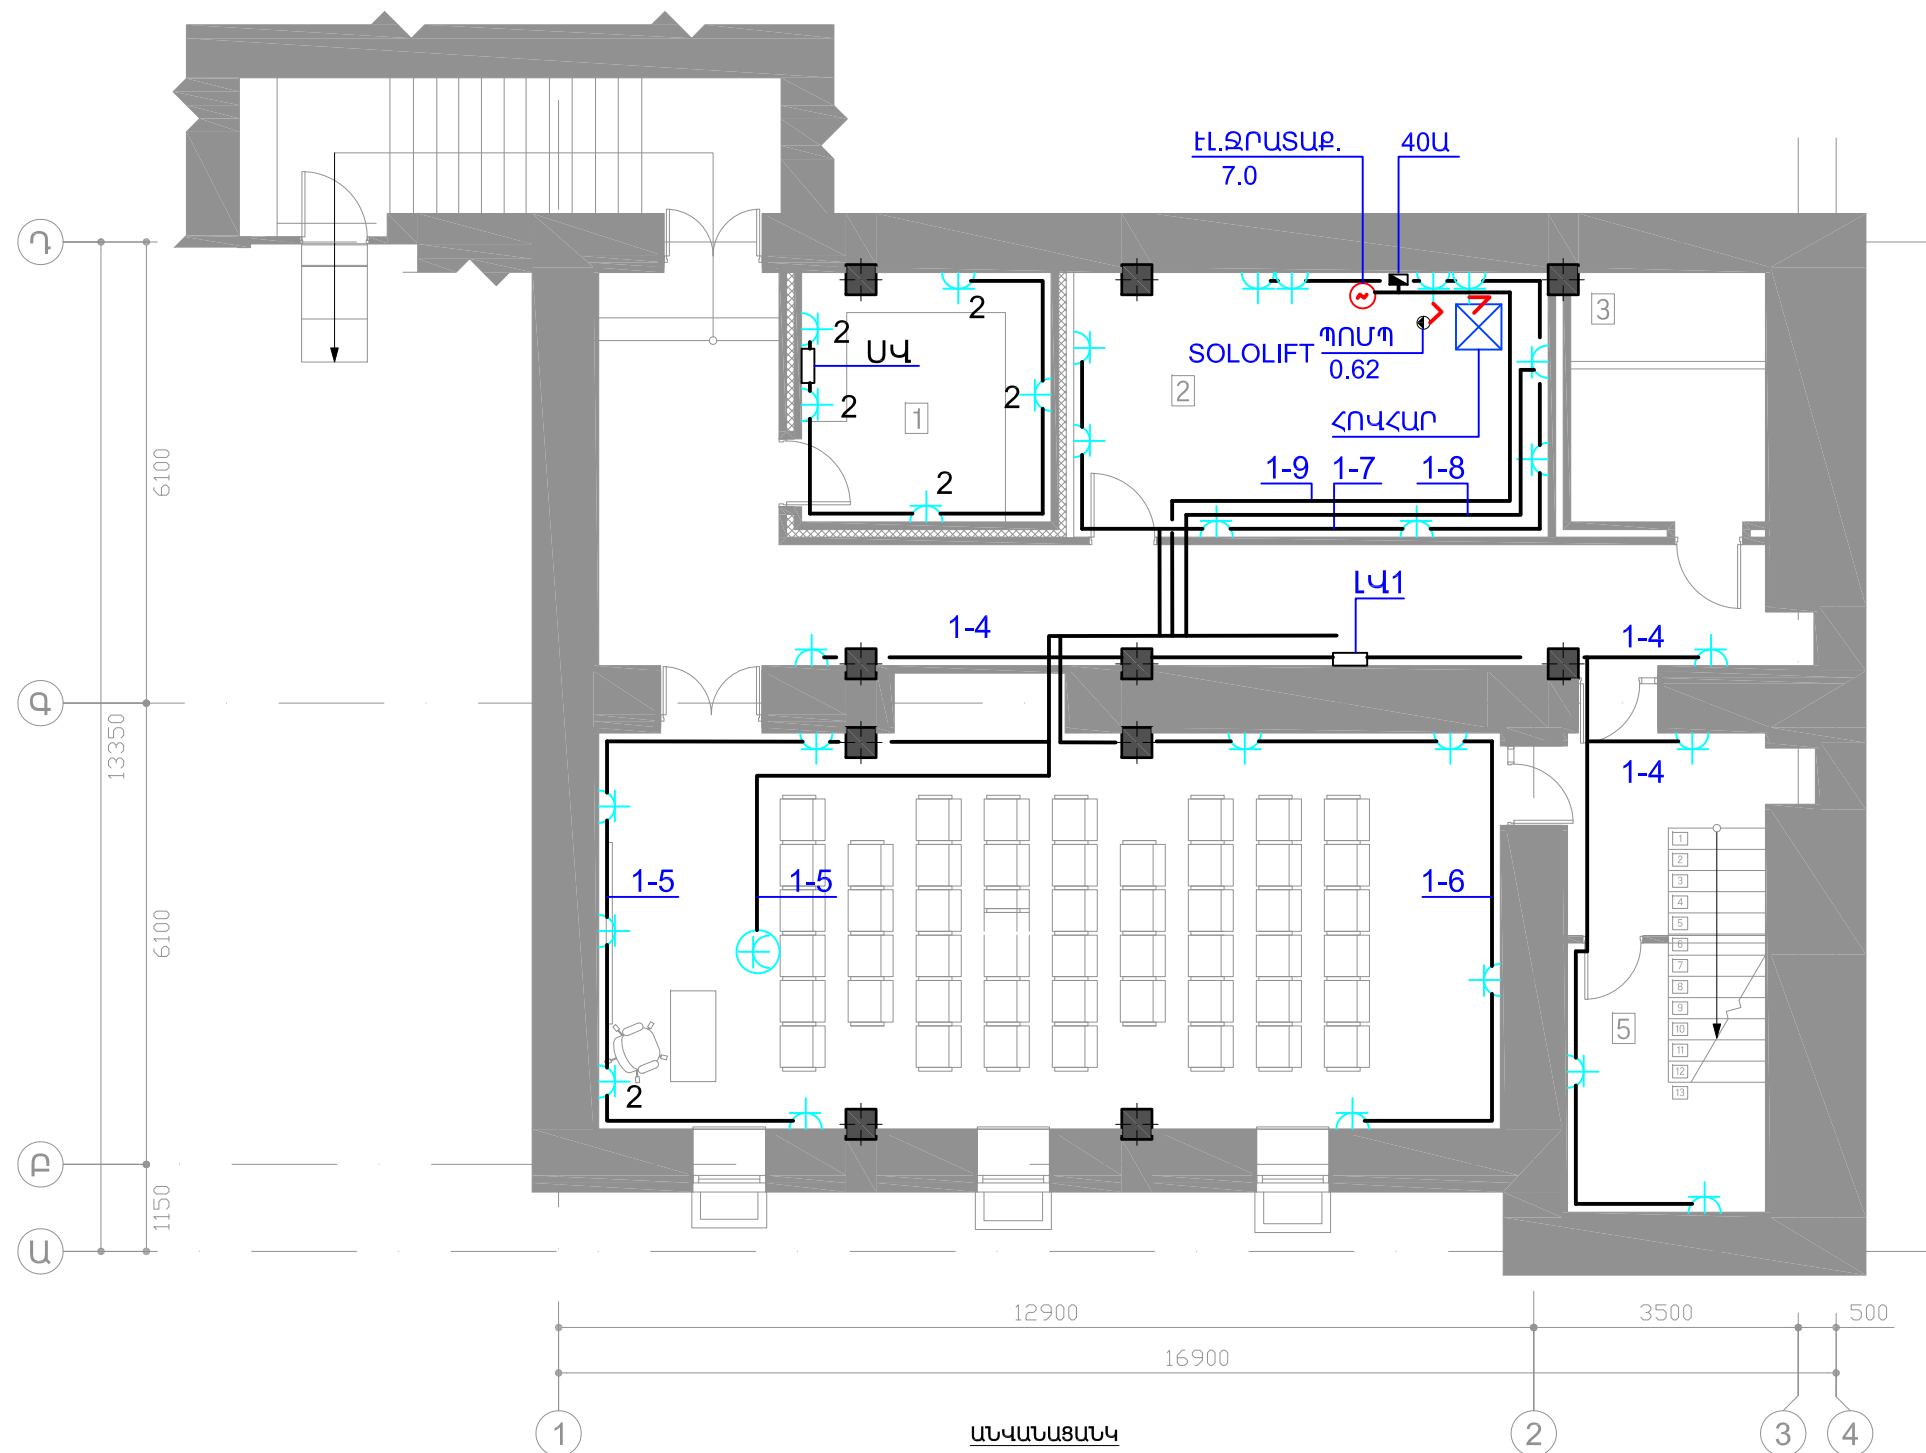

1	ՍԵՐԿԵՐՆԵՐԻ ՍԵՆՅԱԿ
2	ԽՈՀԱՆՈՑ
3	ԷԼ. ՎԱՀԱՆԱԿՆԵՐԻ ՍԵՆՅԱԿ
4	ԽՈՐՀՐԴԱԿՑՈՒԹՅՈՒՆՆԵՐԻ ԴԱՀԼԻԺ
5	ՊԱՀԵՍ

ՊԱՏԿԻՐԱՏՈՒ

ՀՀ ԱՆ
«ՀԻՎԱՆԴՈՒԹՅՈՒՆՆԵՐԻ
ՎԵՐԱՅՄԱՄԱՆ ԵՎ
ԿԱՆԽԱՐԳԵԼՄԱՆ ԱԶԳԱՅԻՆ
ԿԵՆՏՐՈՆ» ՊՈՒԱԿ

ՆԱԽԱԳԾՈՂ



MONOGRAPH
«ՄՈՆՈԳՐԱՖ» ՍՊԸ
ԼԻԶԵՆԶԻԱ 15827
ՀԱՍՍԵՒՆ Զ. ԵՐԵՎԱՆ, Մ. ԼՈՒՐԵՆՅԱՆՈՒ 70
ԷԼ. ՀԱՍՍԵՒՆ monograph.architects@gmail.com
ԴԵՌՆ.՝ +(37499) 11 21 11

ՆԱԽԱԳԾԻ ԾԱԾԿԱԳԻՐ

U-14/04

ՕԲՅԵԿՏԻ ԱՆՎԱՆՈՒՄԸ



ՀՀ ԱՆ «ՀԿԿԱԿ» ՊՈԱԿ-Ի ՀԵՐԱՑԻ 12
ՀԱՍՑԵԻ ԼԱԲՈՐԱՏՈՐ Ե ՎԱՐՉԱԿԱՆ
ՇԵՆՔԵՐԻ ՎԵՐԱԿԱՌՈՒՑՄԱՆ
ՆԱԽԱԳԻԾ

ԾԱՆՈԹՈՒԹՅՈՒՆՆԵՐ

Հ/Հ	ԱՄՍԱԹԻՎ	ՆԿԱՐԱԳՐՈՒԹՅՈՒՆ

ԳԾԱԳՐԻ ԱՆՎԱՆՈՒՄԸ


ՆԿՈՒՂԱՅԻՆ ՀԱՐԿԻ ՀԱՏԱԿԱԳԻԾ:
ԿԱՐՂԱԿԱՅԻՆ ՑԱՆՑ
(ՄԱՍՆԱՇԵՆՔ 1)

ՀԱՄԱՐԸ	ԱՄՍԱԹԻՎ
ԷՏ-22	16.04.15
	ՓՈՓՈԽՎԱԾ
ԵԳԶ	 Դ.ՅՈՒԽԱՆՅԱՆ
ԵԳԻ	
ՆԱԽԱԳԾԵՑ	 Ա.ԱՐԻՄԱՅԱՆ
ԱՏՈՒԳԵՑ	

	ԹԵՐԹ	ԹԵՐԹԵՐ	ԱԼԱՌՄ
	22	39	5

ՄԱՍՇՏԱԲ 1:100

ԱՌԱՋԻՆ ՀԱՐԿԻ ՀԱՏԱԿԱԳԻԾ

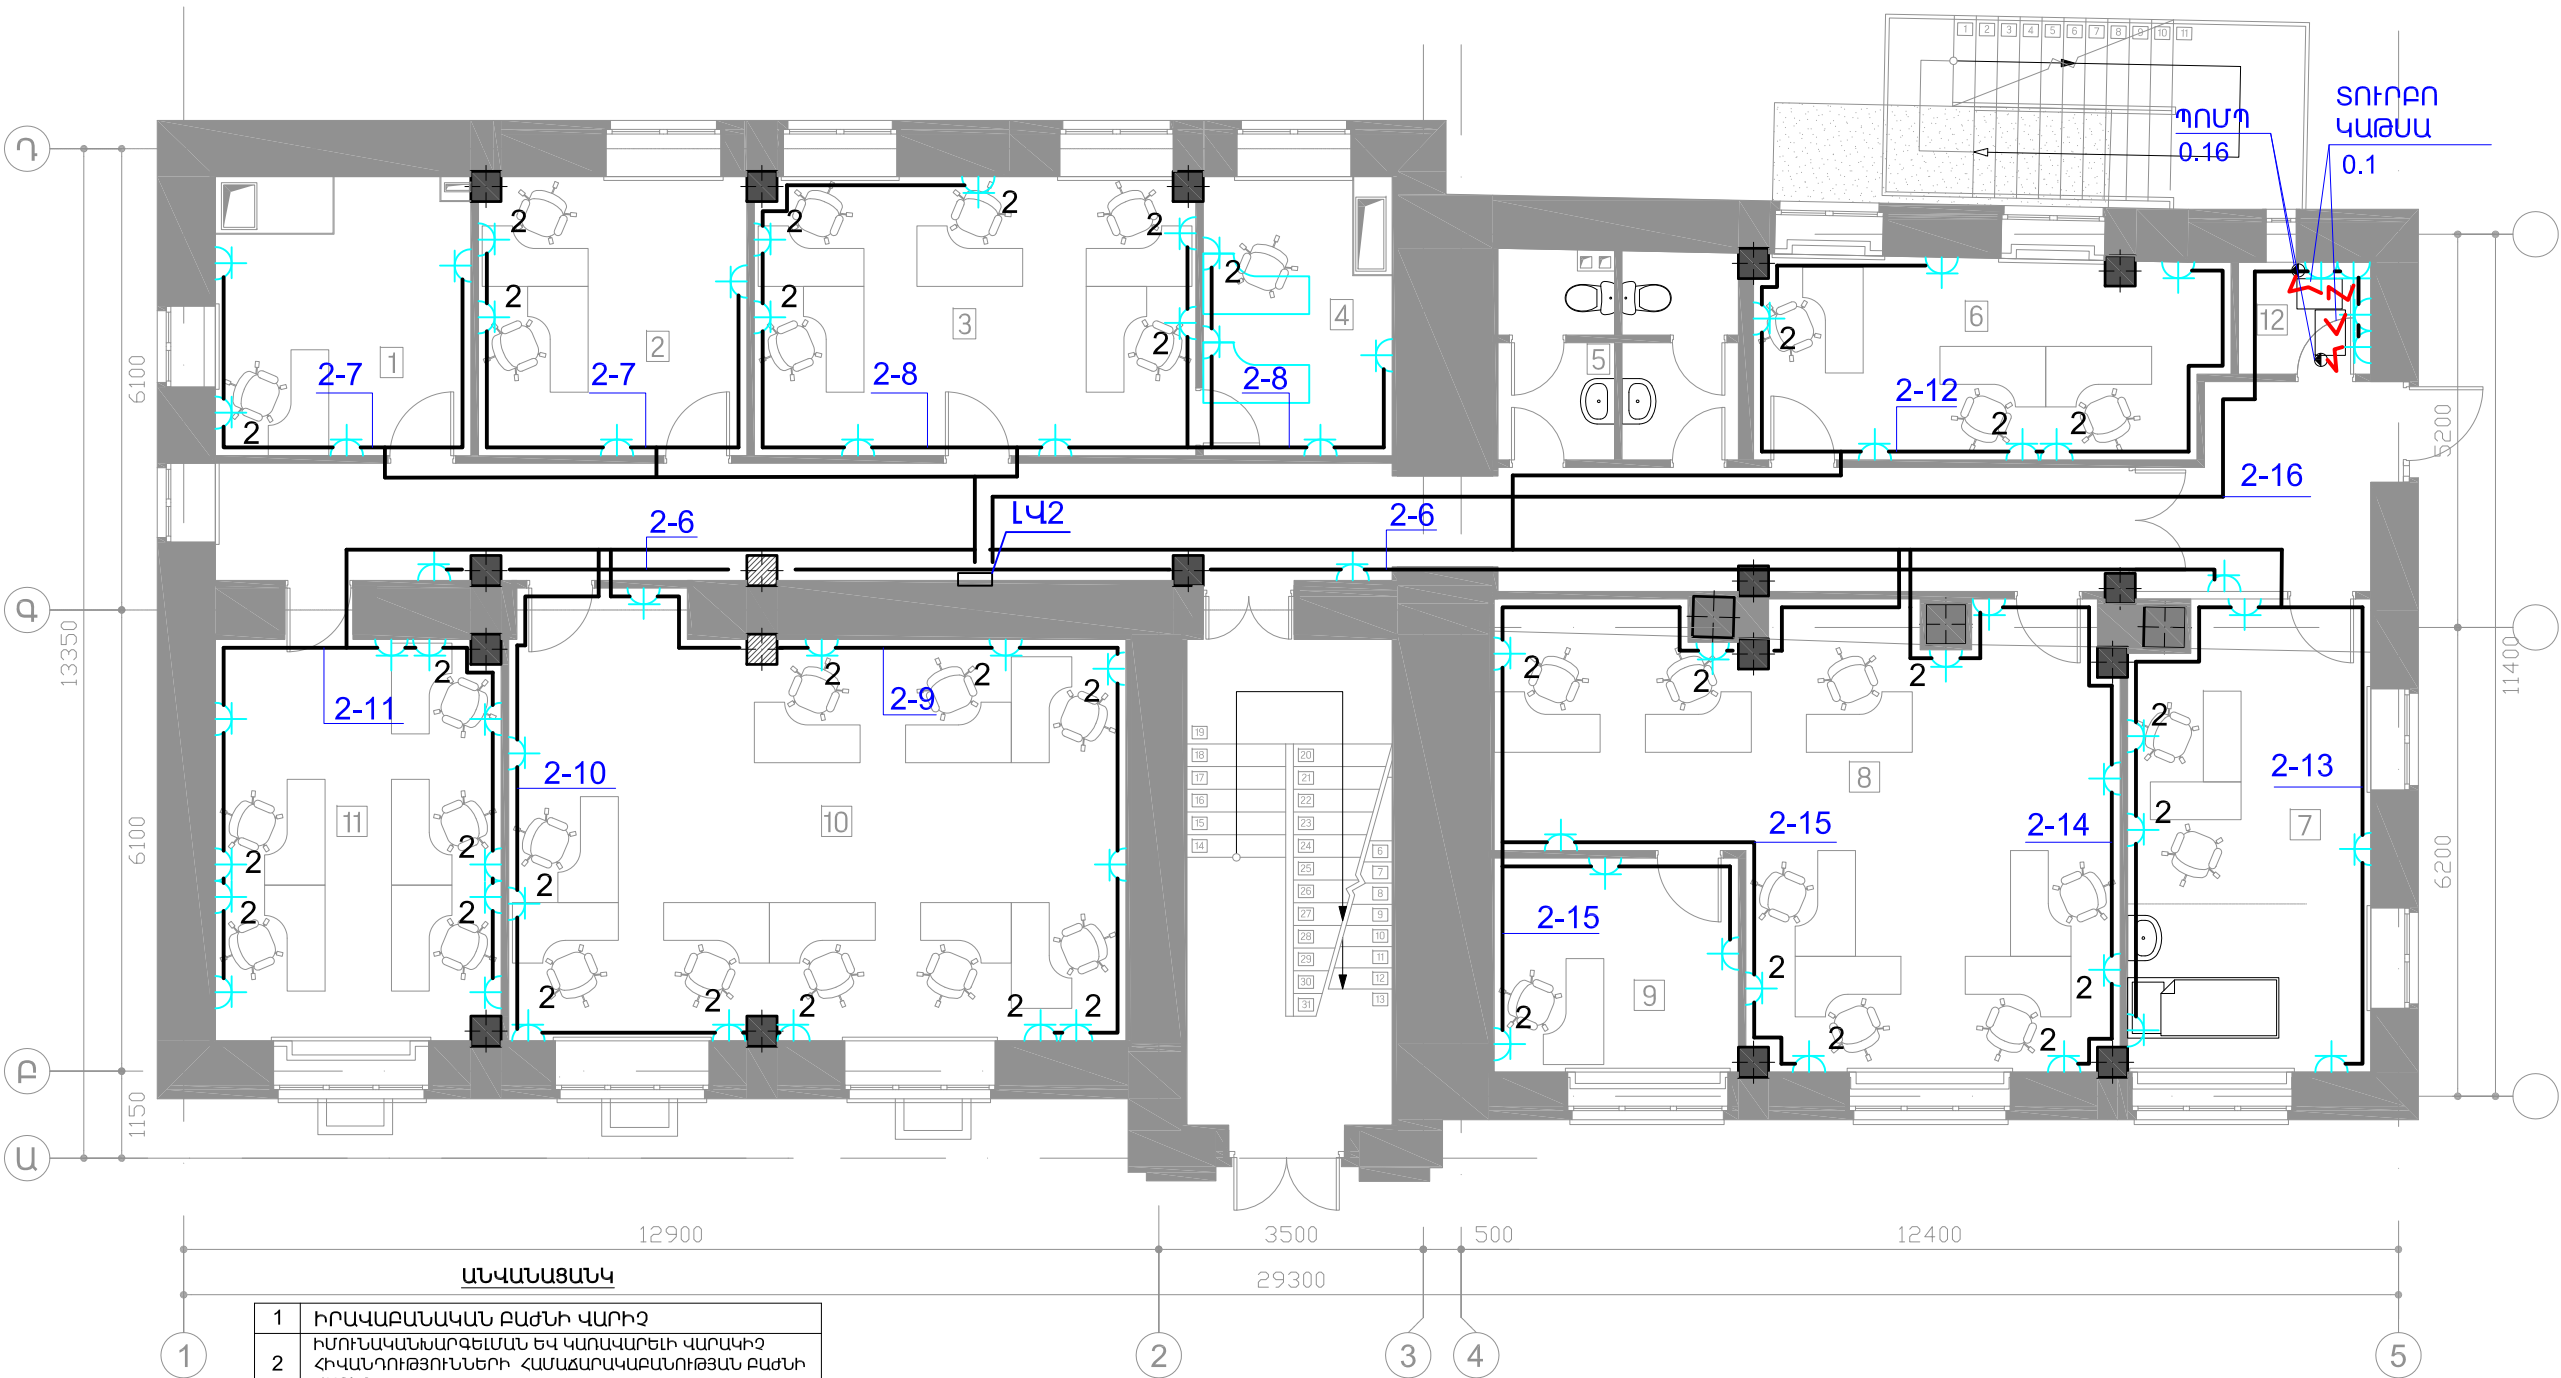


ԱՆՎԱՆԱՑՄԱՆԿ	
1	ԻՐԱՎԱՔԱՆԱԿԱՆ ԲԱԺՆԻ ՎԱՐԻՉ
2	ԻՄՈՒՆԱԿԱՆՆԱՐԳԵԼՄԱՆ ԵՎ ՎԱՌԱՎԱՐԵԼԻ ՎԱՐԱԿԻՉ ՀԻՎԱՆԴՈՒԹՅՈՒՆՆԵՐԻ ՀԱՄԱՃԱՐԱԿԱՔԱՆՈՒԹՅԱՆ ԲԱԺՆԻ ՎԱՐԻՉ
3	ՀԱՍԱՐԱԿԱՅՆՈՒԹՅԱՆ ՀԵՏ ԿԱՊԵՐԻ ԲԱԺԻՆ
4	ՀԱՍԱՐԱԿԱՅՆՈՒԹՅԱՆ ՀԵՏ ԿԱՊԵՐԻ ԲԱԺՆԻ ՊԵՏ
5	Ս/Հ
6	ԳԼՆԱԿՈՐ ՏՆՕՐԵՆԻ ԳԼՆԱԿՈՐ ԽՈՐՀՐԴԱԿԱՆ, ԳԼՆԱԿՈՐ ՏՆՕՐԵՆԻ ԽՈՐՀՐԴԱԿԱՆ ԵՎ ԱՇԽԱՏԱԿԱԶՄԻ ԴԵԿԱԿԱՐԻ ՏԵՐԱԿԱՆ
7	ԻՄՈՒՆԱԿԱՆՆԱՐԳԵԼՄԱՆ, ՃԱՆ. ՍՊԱՍԱՐԿՄԱՆ ԿԱԲԻՆԵՏ ԵՎ ՊՐՈՑԵԴՈՒՐԱՅԻՆ ՍԵՆՅԱԿ
8	ԻՆՏԵԳՐԱՑՎԱԾ ՀԱՄԱՃԱՐԱԿԱՔԱՆԱԿԱՆ ՀՍԿՈՂՈՒԹՅԱՆ ԵՎ ՌԻՍԿԵՐԻ ԿԱՌԱՎԱՐՄԱՆ ԲԱԺԻՆ
9	ԻՆՏԵԳՐԱՑՎԱԾ ՀԱՄԱՃԱՐԱԿԱՔԱՆԱԿԱՆ ՀՍԿՈՂՈՒԹՅԱՆ ԵՎ ՌԻՍԿԵՐԻ ԿԱՌԱՎԱՐՄԱՆ ԲԱԺՆԻ ՊԵՏ
10	ԻՄՈՒՆԱԿԱՆՆԱՐԳԵԼՄԱՆ ԵՎ ՎԱՌԱՎԱՐԵԼԻ ՎԱՐԱԿԻՉ ՀԻՎԱՆԴՈՒԹՅՈՒՆՆԵՐԻ ՀԱՄԱՃԱՐԱԿԱՔԱՆՈՒԹՅԱՆ ԲԱԺԻՆ
11	ԻՐԱՎԱՔԱՆԱԿԱՆ ԲԱԺԻՆ
12	ԻՆՔՆԵՐԱԿԱՆ ՍԵՆՅԱԿ

ՊԱՏՎԻՐԱՏՈՐ

ՀՀ ԱՆ
«ՀԻՎԱՆԴՈՒԹՅՈՒՆՆԵՐԻ
ՎԵՐԱՅԱԿՄԱՆ ԵՎ
ԿԱՆԽԱՐԳԵԼՄԱՆ ԱԶԳԱՅԻՆ
ԿԵՆՏՐՈՆ» ՊՈԱԿ

ՆԱԽԱԳԾՈՂ


«ՄՈՆՈԳՐԱՖ» ՍՊԸ
ԼՊՑԵԼՈՒՄ 15827
ՀԱՍՏԵՔ Զ. ԵՐԵՎԱՆ, Ս. ԽՈՐՀԱՅՐԻ 70
ԷԼ. ՊԱՍՏԵՔ՝ monograph.architects@gmail.com
ՖՈՆ.՝ +37499 11 21 11

ՆԱԽԱԳԾԻ ԾԱԾԿԱԳԻՐ

Ս-14/04

ՕՐՅԵԿՏԻ ԱՆՎԱՆՈՒՄԸ

ՀՀ ԱՆ «ՀԿԿԱԿ» ՊՈԱԿ-Ի ՀԵՐԱՑԻ 12
ՀԱՍՑԵԻ ԼԱՔՈՐԱՏՈՐ ԵՎ ՎԱՐՉԱԿԱՆ
ՇԵՆՔԵՐԻ ՎԵՐԱԿԱՌՈՒՑՄԱՆ
ՆԱԽԱԳԻԾ



ԾԱՆՈԹՈՒԹՅՈՒՆՆԵՐ

Հ/Հ	ԱՄՍԱԹԻՎ	ՆԿԱՐԱԳՐՈՒԹՅՈՒՆ

ԳԾԱԳՐԻ ԱՆՎԱՆՈՒՄԸ

ԱՌԱՋԻՆ ՀԱՐԿԻ ՀԱՏԱԿԱԳԻԾ:
ՎԱՐԴԱԿԱՅԻՆ ՑԱՆՑ
(ՄԱՍՆԱՇԵՆՔ 1)


ՀԱՄԱՐԸ	ԱՄՍԱԹԻՎ
ԷՏ-23	16.04.15
	ՓՈԹՈՒՆՎԱԾ

ՆԳՑ		Ղ.ՅՈՒՆԱՆՅԱՆ
ՆԳԻ		
ՆԱԽԱԳԾԵՑ		Ա.ԱՔՐԱՅԱՄՅԱՆ
ՍՏՈՒԳԵՑ		

ԹԵՐԹ	ԹԵՐԹԵՐ	ԱԼՔՈՄ
23	39	5

ՄԱՍՇՏԱՔ 1:100

ԵՐԿՐՈՐԴ ՀԱՐԿԻ ՀԱՏԱԿԱԳԻԾ

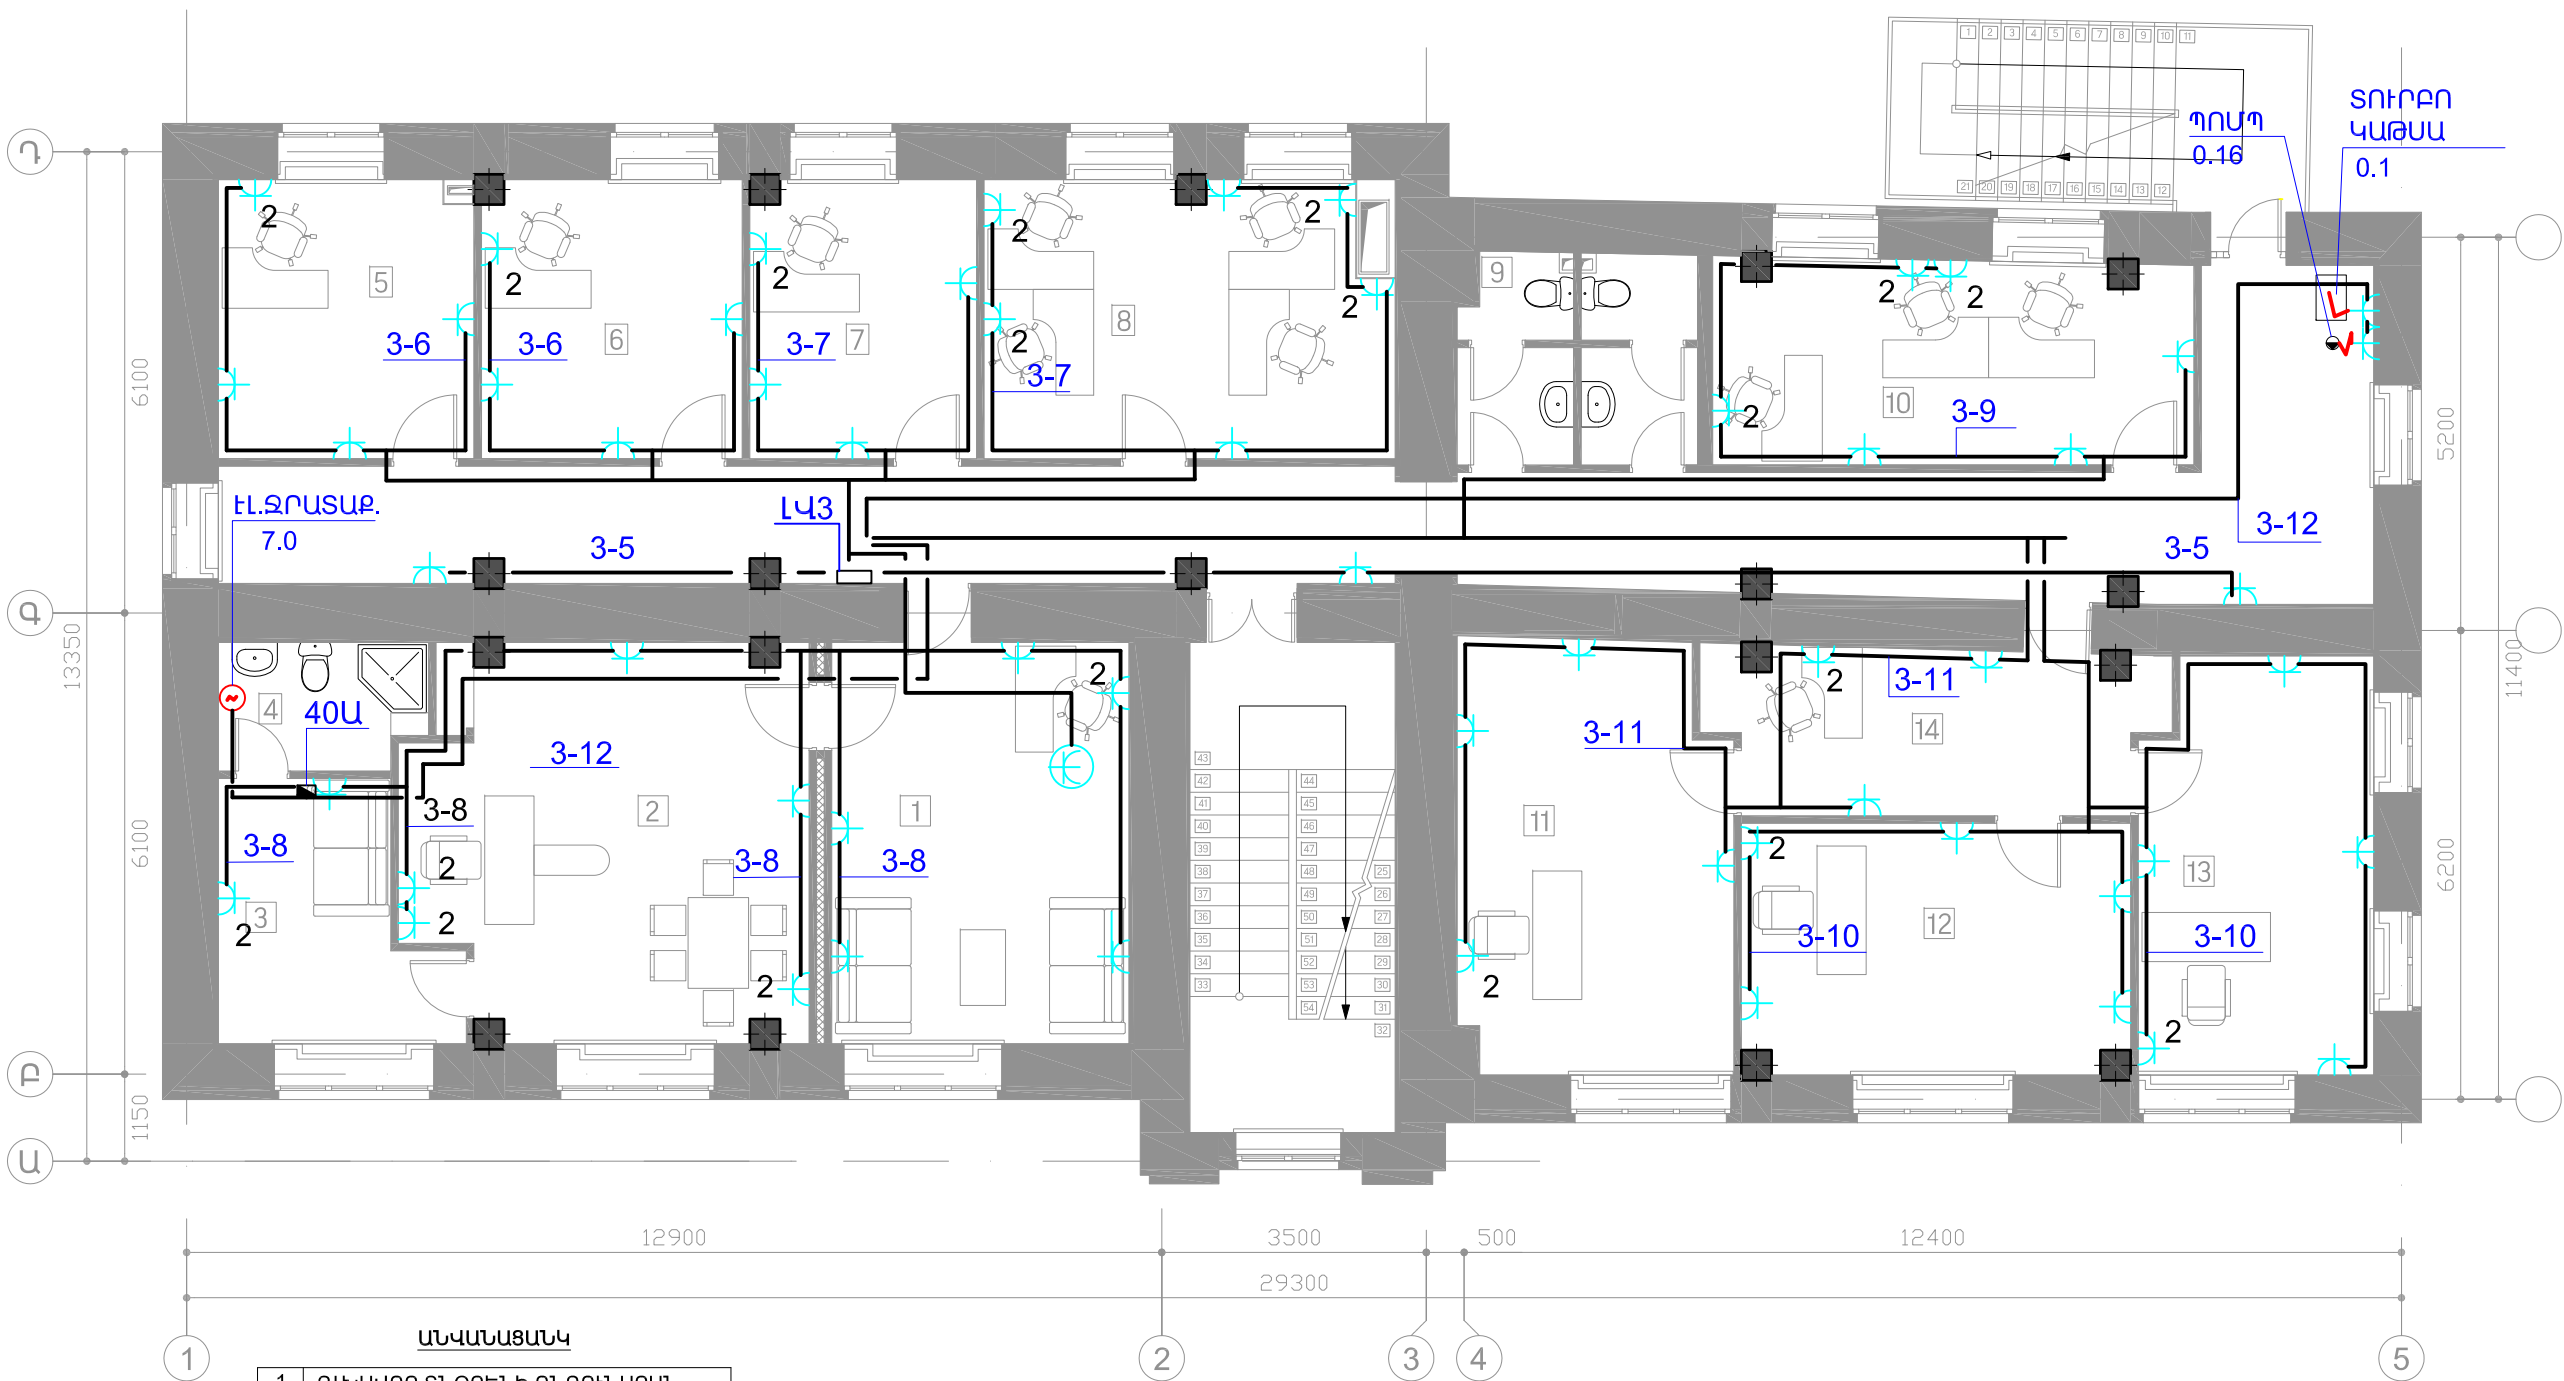


ԱՆՎԱՆԱՑԱՆԿ	
1	ԳԼԽԱԿՈՐ ՏՆՕՐԵՆԻ ԸՆԴՈՒՆԱՐԱՆ
2	ԳԼԽԱԿՈՐ ՏՆՕՐԵՆ
3	ՀԱՆՁԱՏԻ ՍԵՆՅԱԿ
4	Ս/Հ
5	ԱՇԽԱՏԱՍԵՆՅԱԿ
6	ԱՇԽԱՏԱՍԵՆՅԱԿ
7	ԳԼԽԱԿՈՐ ՏՆՕՐԵՆԻ ԽՈՐՀՐԴԱԿԱՆ
8	ԱՆՁՆԱԿԱԶՄԻ ԿԱՌԱՎԱՐՄԱՆ ԲԱԺԻՆ - 1
9	Ս/Հ
10	ԱՆՁՆԱԿԱԶՄԻ ԿԱՌԱՎԱՐՄԱՆ ԲԱԺԻՆ - 2
11	ԳԼԽԱԿՈՐ ՏՆՕՐԵՆԻ ՏԵՂԱԿԱԼ
12	ԳԼԽԱԿՈՐ ՏՆՕՐԵՆԻ ՏԵՂԱԿԱԼ
13	ԳԼԽԱԿՈՐ ՏՆՕՐԵՆԻ ՏԵՂԱԿԱԼ
14	ԸՆԴՈՒՆԱՐԱՆ

ՊԱՏՎԻՐԱՏՈՒ

ՀՀ ԱՆ
«ՀԻՎԱՆԴՈՒԹՅՈՒՆՆԵՐԻ
ՎԵՐԱՀԱՅՄԱՆ ԵՎ
ԿԱՆԽԱՐԳԵԼՄԱՆ ԱԶԳԱՅԻՆ
ԿԵՆՏՐՈՆ» ՊՈԱԿ

ՆԱԽԱԳԾՈՂ


«ՄՈՆՈԳՐԱՖ» ՍՊԸ
ԼՊՑԵԼՈՒՄ 15827
ՀԱՍՏԵՔՆԵՐԻ ՎԵՐԱԿԱՆԱՆՈՒՄ, Ս. ԽՈՐՀԱՅՐԱՆ 70
ԷԼ. ՊՈՍՏՆԵՐ՝ monograph.architects@gmail.com
ԴժՆ., Կ(37499) 11 21 11

ՆԱԽԱԳԾԻ ԾԱԾԿԱԳԻՐ

Ս-14/04

ՕՐՅԵԿՏԻ ԱՆՎԱՆՈՒՄԸ

ՀՀ ԱՆ «ՀԿԿԱԿ» ՊՈԱԿ-Ի ՀԵՐԱՑԻ 12
ՀԱՍՏԵՔԻ ԼԱԲՈՐԱՏՈՐ ԵՎ ՎԱՐՉԱԿԱՆ
ՇԵՆՔԵՐԻ ՎԵՐԱԿԱՆՈՒՑՄԱՆ
ՆԱԽԱԳԻԾ



ԾԱՆՈԹՈՒԹՅՈՒՆՆԵՐ

Հ/Հ	ԱՄՍԱԹԻՎ	ՆԿԱՐԱԳՐՈՒԹՅՈՒՆ

ԳԾԱԳՐԻ ԱՆՎԱՆՈՒՄԸ

ԵՐԿՐՈՐԴ ՀԱՐԿԻ ՀԱՏԱԿԱԳԻԾ:
ՎԱՐԴԱԿԱՅԻՆ ՑԱՆՑ
(ՄԱՍՆԱՇԵՆՔ 1)


ՀԱՄԱՐԸ	ԱՄՍԱԹԻՎ
ԷՏ-24	16.04.15
	ՓՈԹՈՒՎԱԾ

ՆԳՑ		Ղ.ՅՈՒՆԱՆՅԱՆ
ՆԳԻ		
ՆԱԽԱԳԾԵՑ		Ա.ԱՔՐԱՀԱՄՅԱՆ
ՍՏՈՒԳԵՑ		

ԹԵՐԹ	ԹԵՐԹԵՐ	ԱԼՔՈՄ
24	39	5

ՄԱՍՏՏԱՔ 1:100

ԵՐՐՈՐԴ ՀԱՐԿԻ ՀԱՏԱԿԱԳԻԾ

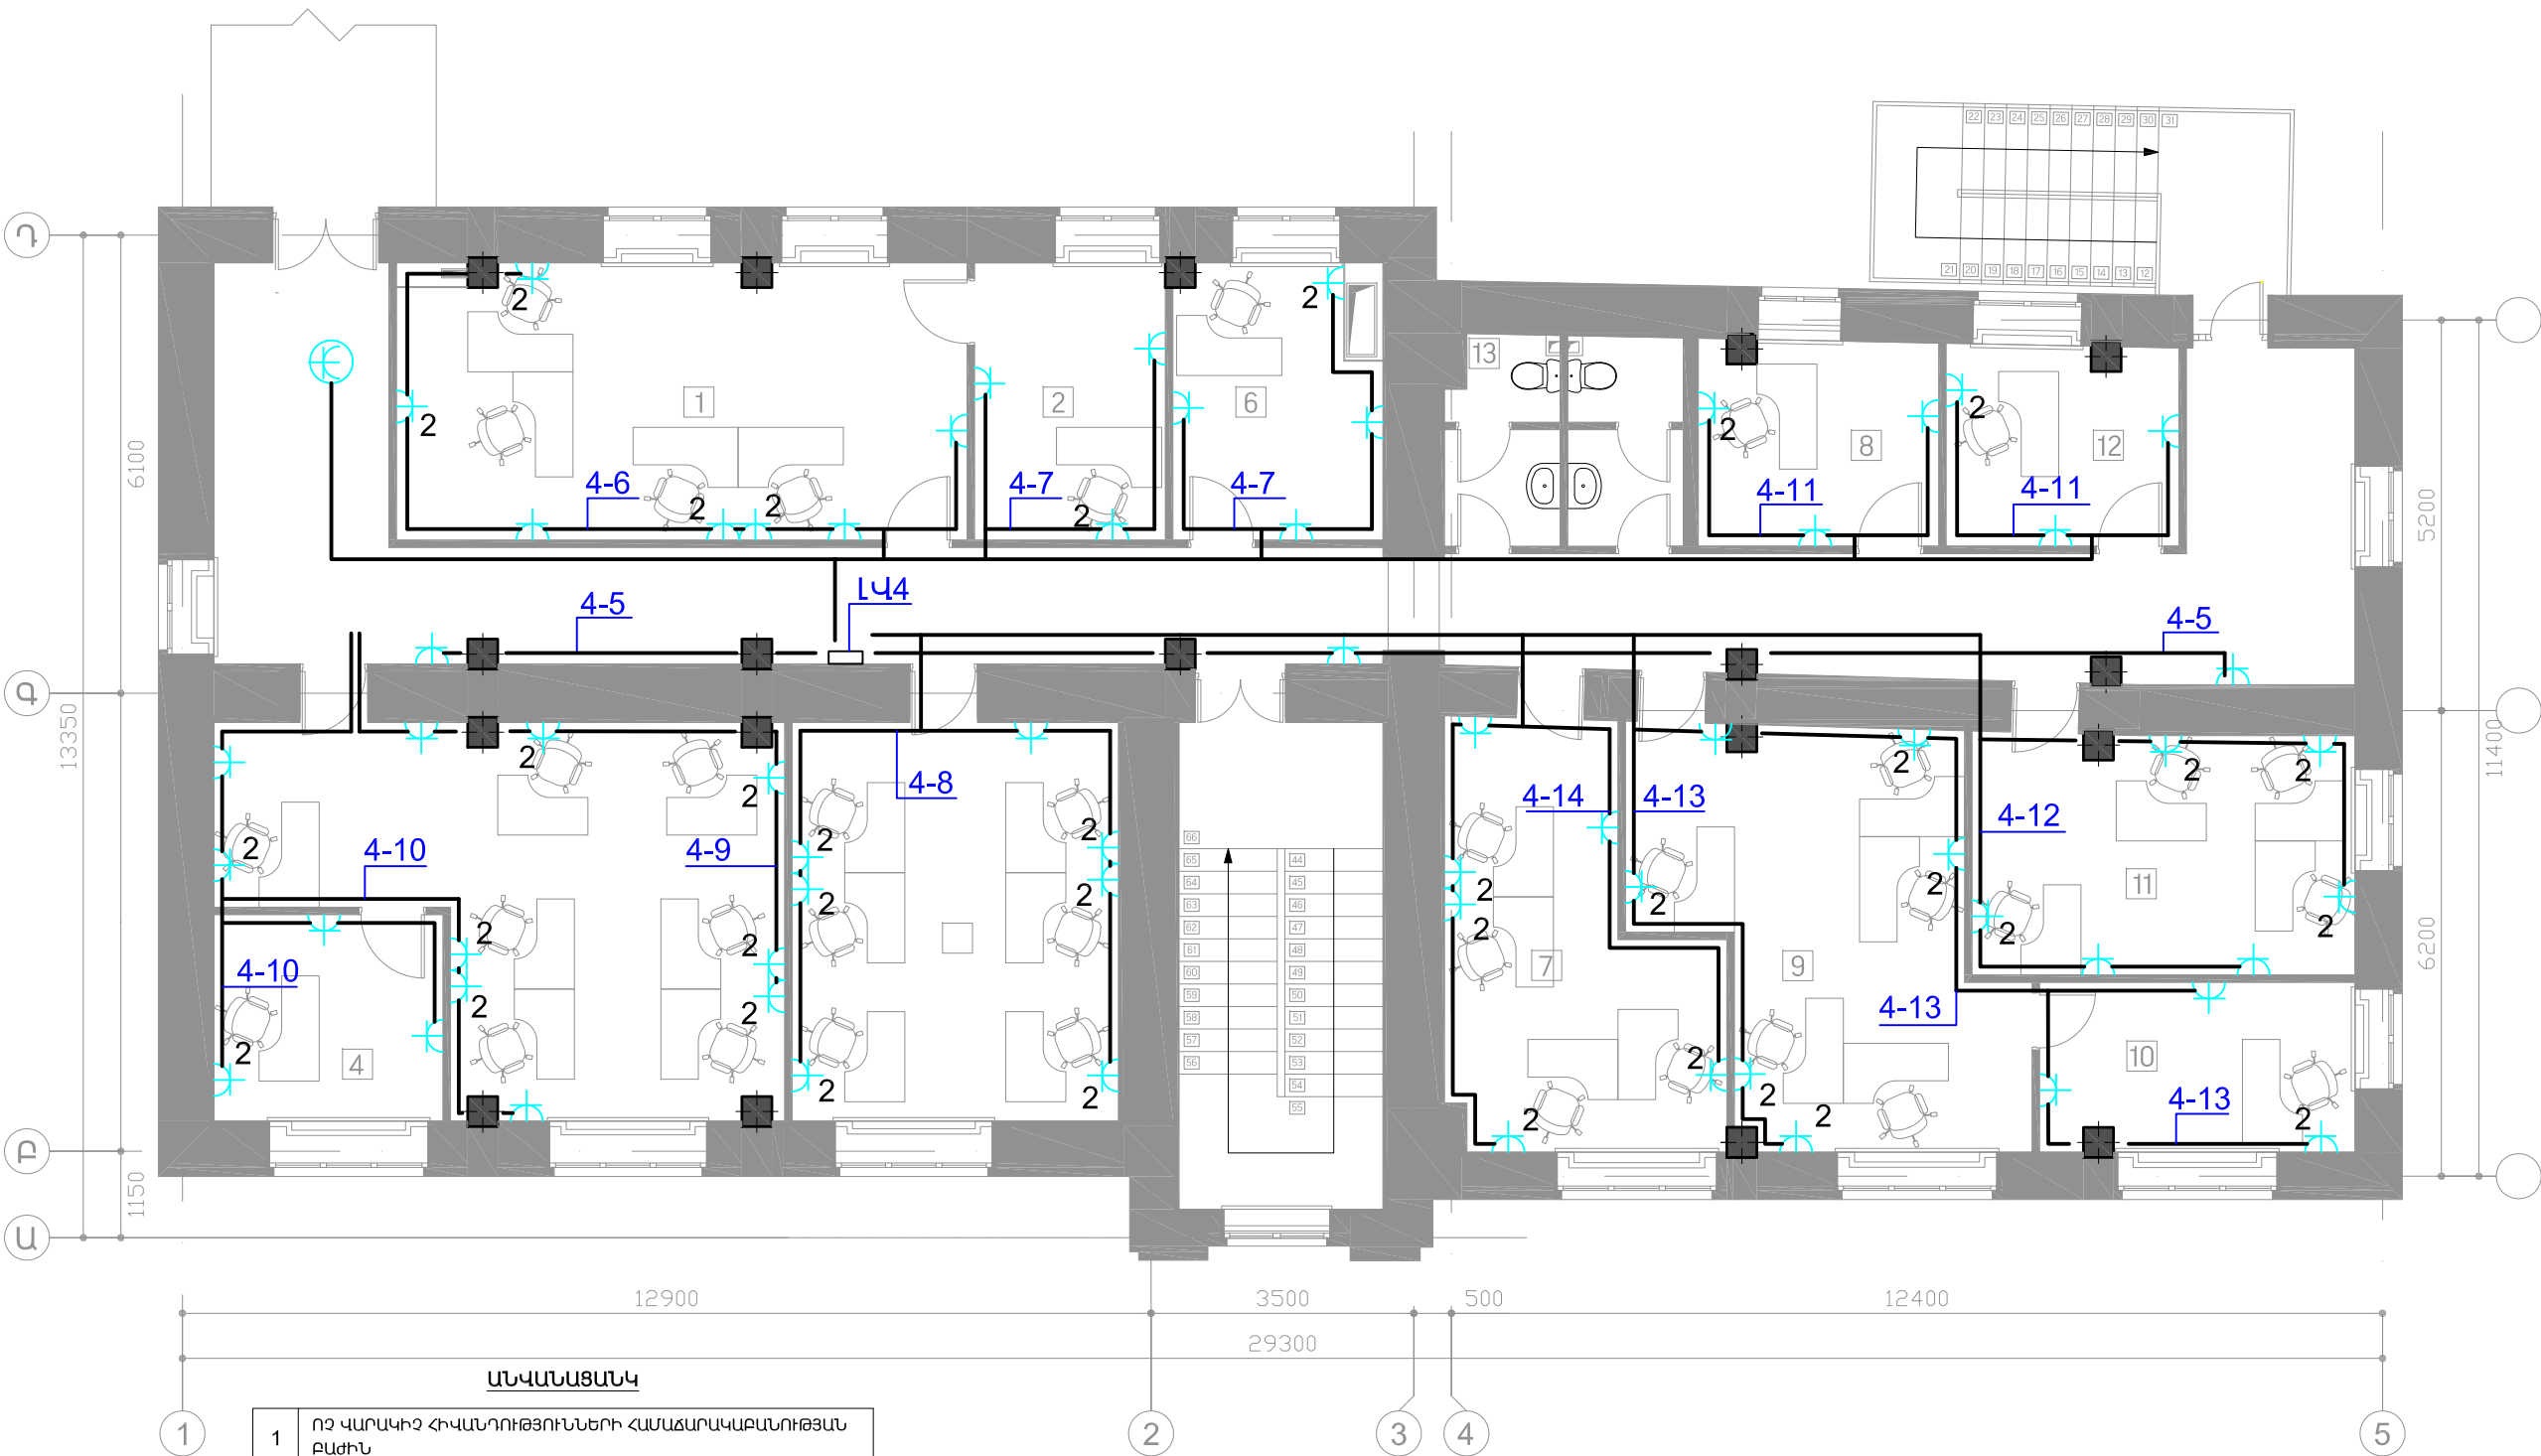

ԱՆՎԱՆԱՑԱՆԿ

1	ՈՉ ՎԱՐԱԿԻՉ ՀԻՎԱՆԴՈՒԹՅՈՒՆՆԵՐԻ ՀԱՄԱՃԱՐԱԿԱՐԱՆՈՒԹՅԱՆ ԲԱԺԻՆ
2	ՈՉ ՎԱՐԱԿԻՉ ՀԻՎԱՆԴՈՒԹՅՈՒՆՆԵՐԻ ՀԱՄԱՃԱՐԱԿԱՐԱՆՈՒԹՅԱՆ ԲԱԺՆԻ ՎԱՐԻՉ
3	ՆԵՐՀԻՎԱՆԴԱՆՈՑԱՅԻՆ, ԱՂԻՔԱՅԻՆ ԵՎ ԱՐՏԱԸՆԴԵՐԱՅԻՆ ՃԱՆԱՊԱՐՀՈՎ ՓՈԽԱՆՑՎՈՂ ՎԱՐԱԿԻՉ ՀԻՎԱՆԴՈՒԹՅՈՒՆՆԵՐԻ ՀԱՄԱՃԱՐԱԿԱՐԱՆՈՒԹՅԱՆ ԲԱԺԻՆ
4	ՆԵՐՀԻՎԱՆԴԱՆՈՑԱՅԻՆ, ԱՂԻՔԱՅԻՆ ԵՎ ԱՐՏԱԸՆԴԵՐԱՅԻՆ ՃԱՆԱՊԱՐՀՈՎ ՓՈԽԱՆՑՎՈՂ ՎԱՐԱԿԻՉ ՀԻՎԱՆԴՈՒԹՅՈՒՆՆԵՐԻ ՀԱՄԱՃԱՐԱԿԱՐԱՆՈՒԹՅԱՆ ԲԱԺՆԻ ՎԱՐԻՉ
5	ՀԱՏՈՒԿ ՎՏԱՆՁԱՎՈՐ ՎԱՐԱԿՆԵՐԻ ԵՎ ՕԴԱՎԱԹԻԱՅԻՆ ՎԱՐԱԿԻՉ ՀԻՎԱՆԴՈՒԹՅՈՒՆՆԵՐԻ ՀԱՄԱՃԱՐԱԿԱՐԱՆՈՒԹՅԱՆ ԲԱԺԻՆ
6	ՀԱՏՈՒԿ ՎՏԱՆՁԱՎՈՐ ՎԱՐԱԿՆԵՐԻ ԵՎ ՕԴԱՎԱԹԻԱՅԻՆ ՎԱՐԱԿԻՉ ՀԻՎԱՆԴՈՒԹՅՈՒՆՆԵՐԻ ՀԱՄԱՃԱՐԱԿԱՐԱՆՈՒԹՅԱՆ ԲԱԺՆԻ ՎԱՐԻՉ
7	ՓՈԽԱՆՑՈՂՈՎ ՊԱՅՄԱՆԱՎՈՐՎԱԾ ԵՎ ՄԱԿԱՐՈՒԾԱՅԻՆ ՀԻՎԱՆԴՈՒԹՅՈՒՆՆԵՐԻ ՀԱՄԱՃԱՐԱԿԱՐԱՆՈՒԹՅԱՆ ԲԱԺԻՆ

8	ՓՈԽԱՆՑՈՂՈՎ ՊԱՅՄԱՆԱՎՈՐՎԱԾ ԵՎ ՄԱԿԱՐՈՒԾԱՅԻՆ ՀԻՎԱՆԴՈՒԹՅՈՒՆՆԵՐԻ ՀԱՄԱՃԱՐԱԿԱՐԱՆՈՒԹՅԱՆ ԲԱԺԻՆ
9	ՇՐՋԱԿԱ ՄԻՋԱՎԱՅՐԻ ՀԻԳԻԵՆԱՅԻ ԲԱԺԻՆ
10	ՇՐՋԱԿԱ ՄԻՋԱՎԱՅՐԻ ՀԻԳԻԵՆԱՅԻ ԲԱԺՆԻ ՎԱՐԻՉ
11	ԱՇԽԱՏԱՆՔԻ ՀԻԳԻԵՆԱՅԻ, ՃԱՌԱԳԱՅԹԱՅԻՆ ԵՎ ՔԻՄԻԱԿԱՆ ԱՆՎՏԱՆԳՈՒԹՅԱՆ ԲԱԺԻՆ
12	ԱՇԽԱՏԱՆՔԻ ՀԻԳԻԵՆԱՅԻ, ՃԱՌԱԳԱՅԹԱՅԻՆ ԵՎ ՔԻՄԻԱԿԱՆ ԱՆՎՏԱՆԳՈՒԹՅԱՆ ԲԱԺՆԻ ՎԱՐԻՉ
13	Ա/Հ

ՊԱՏՎԻՐԱՏՈՐ

ՀՀ ԱՆ
«ՀԻՎԱՆԴՈՒԹՅՈՒՆՆԵՐԻ
ՎԵՐԱՅԱՎԱՆ ԵՎ
ԿԱՆԽԱՐԳԵԼՄԱՆ ԱԶԳԱՅԻՆ
ԿԵՆՏՐՈՆ» ՊՈԱԿ

ՆԱԽԱԳԾՈՂ



MONOGRAPH

«ՄՈՆՈԳՐԱՖ» ՍՊԸ

ԼՊՑԵԼՈՎ 15827

ՀԱՍՏԵՔՆԵՐԻ Մ. ԵՐԵՎԱՆ, Մ. ԿՈՐԵՆՆԻ 70

ԷԼ. ՊԱՍՏԵՔՆԵՐԻՆ՝ monograph.architects@gmail.com

ՖՈՆ.՝ +37499 11 21 11

ՆԱԽԱԳԾԻ ԾԱԾԿԱԳԻՐ

Ս-14/04

ՕՐՅԵԿՏԻ ԱՆՎԱՆՈՒՄԸ

ՀՀ ԱՆ «ՀԻՎԱԿ» ՊՈԱԿ-Ի ՀԵՐԱՑԻ 12
ՀԱՍՑԵԻ ԼԱՐՈՐԱՏՈՐ ԵՎ ՎԱՐՉԱԿԱՆ
ՇԵՆՔԵՐԻ ՎԵՐԱԿԱՐՈՒԹՅԱՆ
ՆԱԽԱԳԻԾ

ԾԱՆՈԹՈՒԹՅՈՒՆՆԵՐ

Հ/Հ	ԱՄՍԱԹԻՎ	ՆԿԱՐԱԳՐՈՒԹՅՈՒՆ

ԳԾԱԳՐԻ ԱՆՎԱՆՈՒՄԸ


ԵՐՐՈՐԴ ՀԱՐԿԻ ՀԱՏԱԿԱԳԻԾ:
ՎԱՐՉԱԿԱՅԻՆ ՑԱՆՑ
(ՄԱՍՆԱԸՇԵՆՔ 1)

ՀԱՄԱՐԸ	ԱՄՍԱԹԻՎ
ԷՏ-25	16.04.15
	ՓՈԹՈՒՎԱԾ
ՆԳՑ	Ղ.ՅՈՒՆԱՆՅԱՆ
ՆԳԻ	
ՆԱԽԱԳԾԵՑ	Ա.ԱՐԱՅԱՆ
ՍՏՈՐԳԵՑ	

ԹԵՐԹ	ԹԵՐԹԵՐ	ԱԼՔՈՄ
25	39	5

ՄԱՍՇՏԱՔ 1:100

ՆԿՈՒՂԱՅԻՆ ՀԱՐԿԻ ՀԱՏԱԿԱԳԻԾ

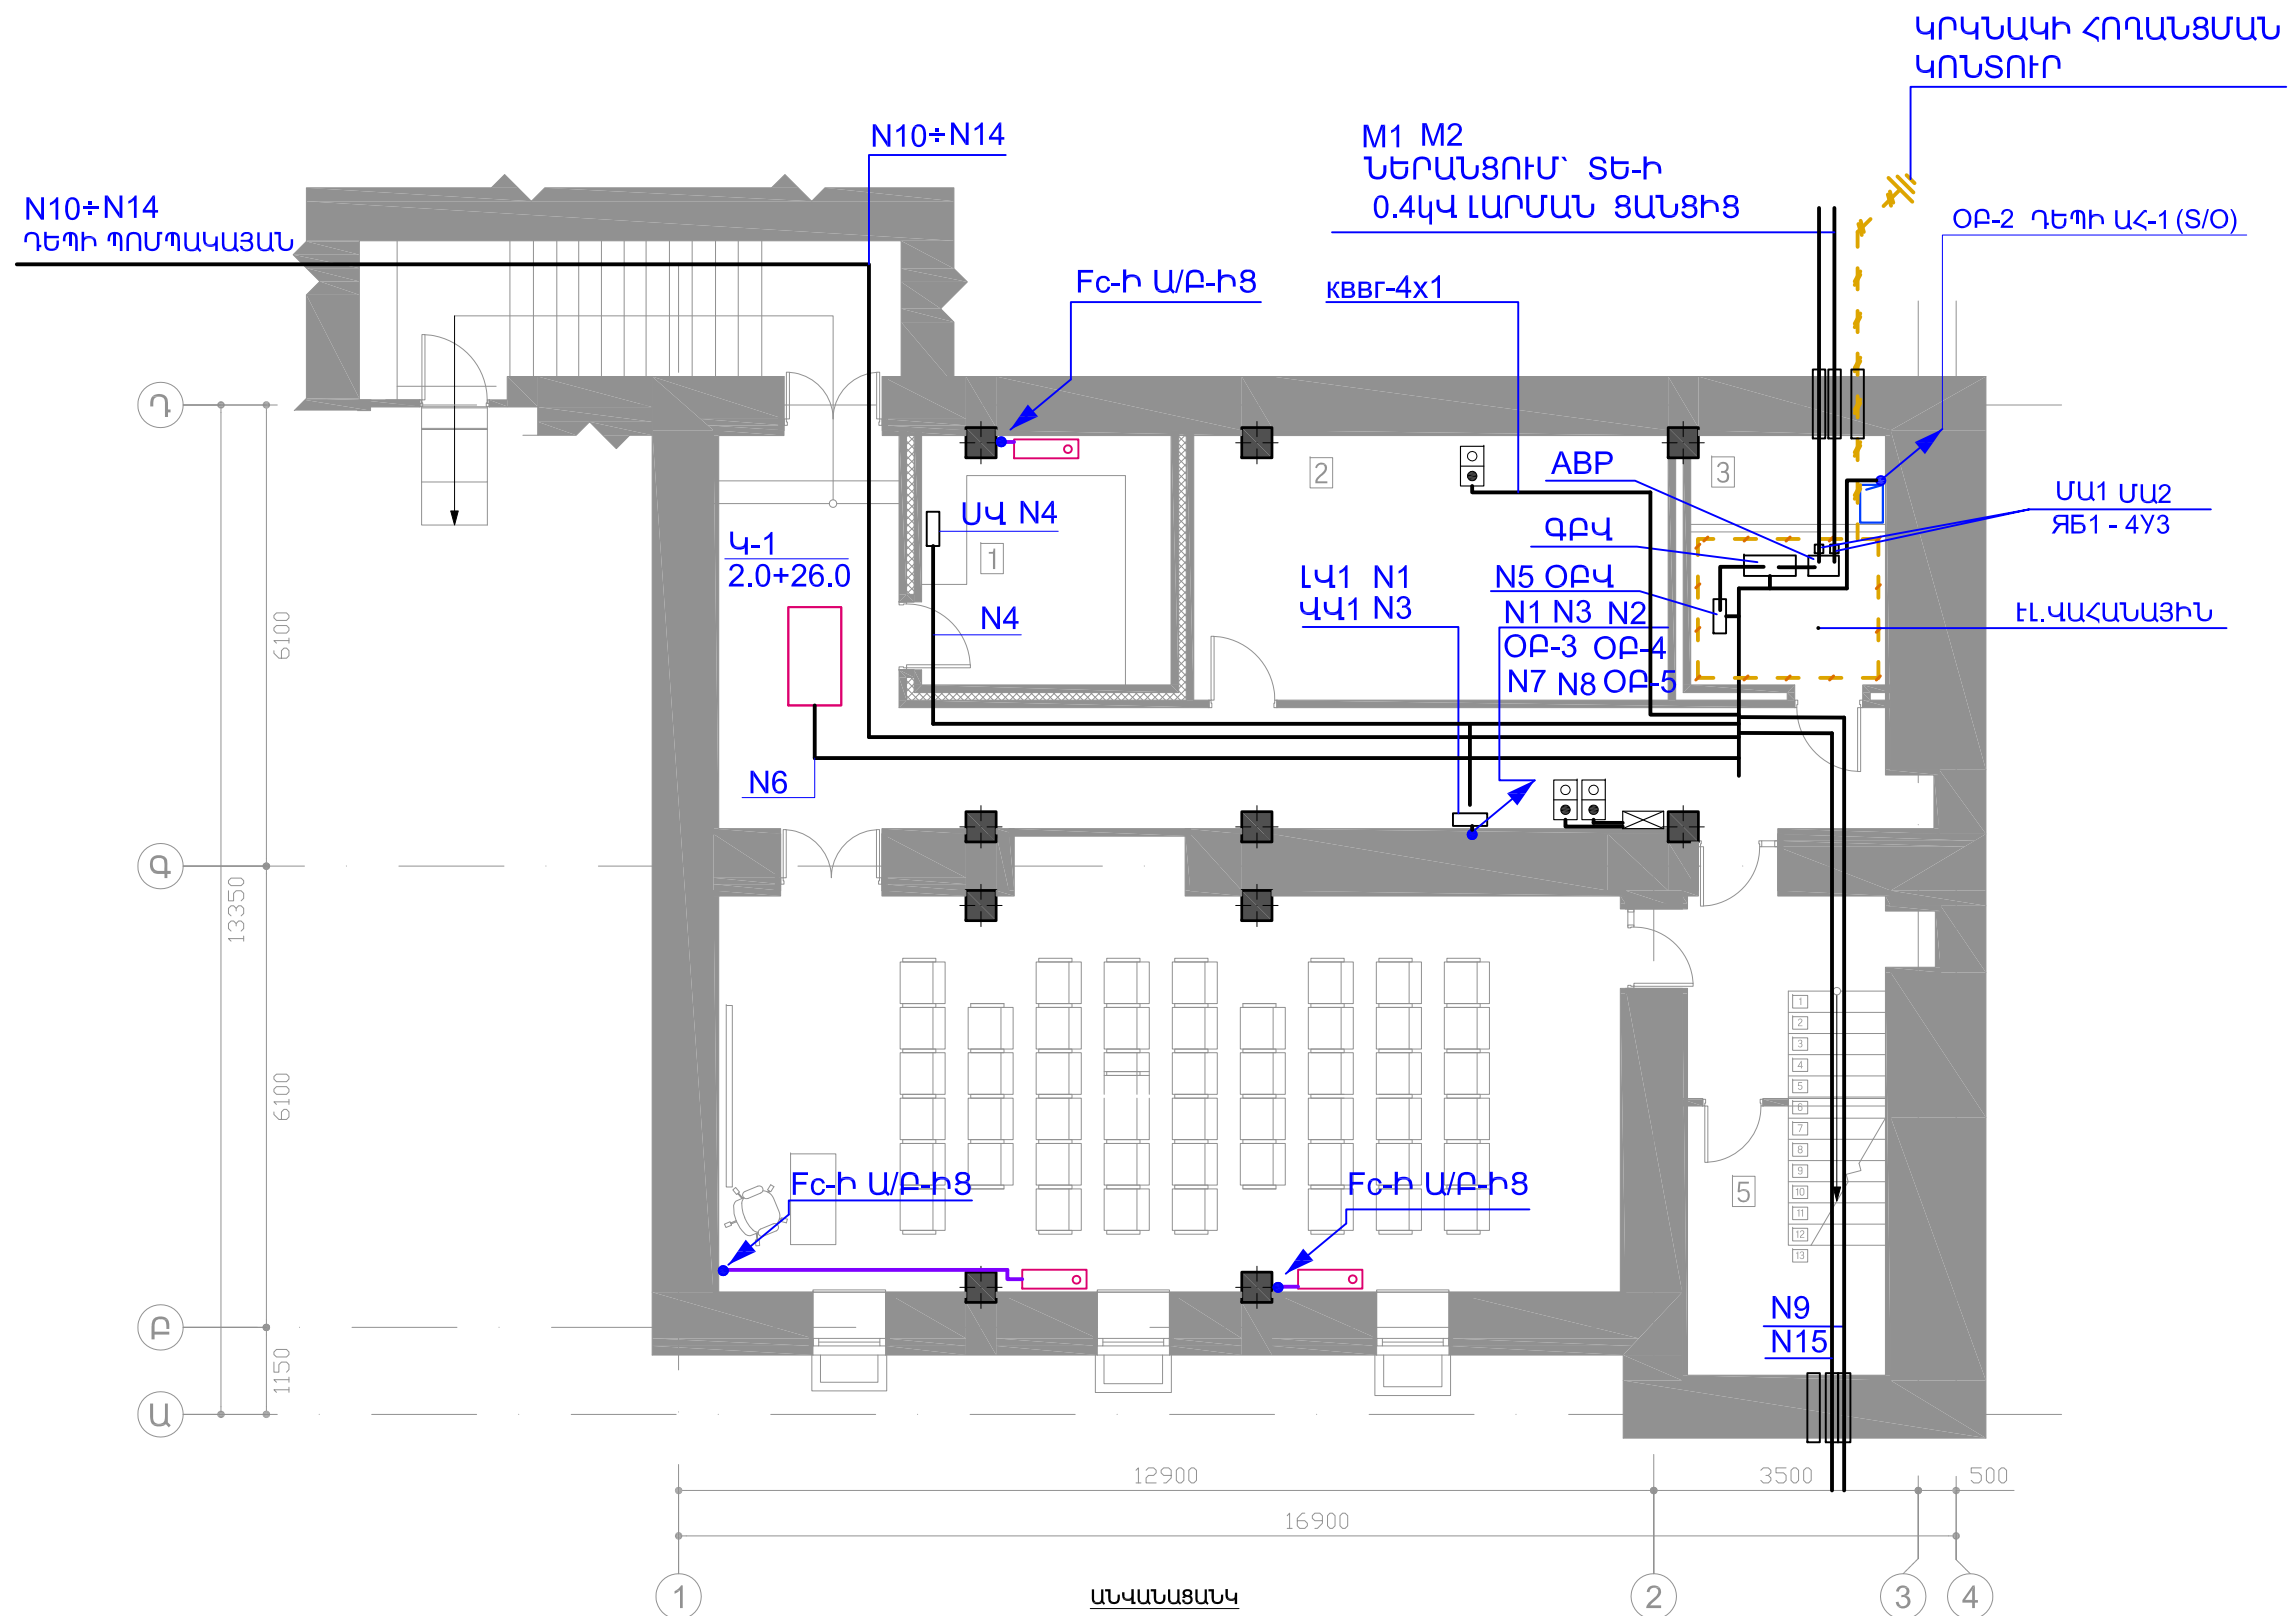

1	ՍԵՐԿԵՐՆԵՐԻ ՍԵՆՅԱԿ
2	ԽՈՀԱՆՈՑ
3	ԷԼ. ՎԱՀԱՆԱԿՆԵՐԻ ՍԵՆՅԱԿ
4	ԽՈՐՀՐԴԱԿՑՈՒԹՅՈՒՆՆԵՐԻ ԴԱՀՄԻՃ
5	ՊԱՀԵՍ

ՊԱՏՎԻՐԱՏՈՒ

ՀՀ ԱՆ
«ՀԻՎԱՆԴՈՒԹՅՈՒՆՆԵՐԻ
ՎԵՐԱՀՄԱՍՄԱՆ ԵՎ
ԿԱՆԽԱՐԳԵԼՄԱՆ ԱԶԳԱՅԻՆ
ԿԵՆՏՐՈՆ» ՊՈԱԿ

ՆԱԽԱԳԾՈՂ



NOGRAPH

ՆԱԿԳՐԱՖ՝ ՍԴԸ

ՀԱՅԵՆՁԻՍ 15827
ՀԱՍՏԵ՝ Զ, ԵՐԵՎԱՆ, Մ. ԽՈՐԵՆԱՅՈՒՆ 70
ԷԼ. ՀԱՍՏԵ՝ monograph.architects@gmail.com
ՀԵՌ,՝ +(37499) 11 21 11

ՆԱԽԱԳԾԻ ԾԱԾԿԱԳԻՐ

U-14/04

ՕԲՅԵԿՏԻ ԱՆՎԱՆՈՒՄԸ



ՀՀ ԱՆ «ՀՎԿԱԿ» ՊՈԱԿ-Ի ՀԵՐԱՑԻ 12
ՀԱՍՑԵԻ ԼԱԲՈՐԱՏՈՐ Ե ՎԱՐՉԱԿԱՆ
ՇԵՆՔԵՐԻ ՎԵՐԱԿԱՌՈՒՑՄԱՆ
ՆԱԽԱԳԻԾ

ԾԱՆՈԹՈՒԹՅՈՒՆՆԵՐ

Գ/Գ	ԱՄՍԱԹԻՎ	ՆԿԱՐԱԳՐՈՒԹՅՈՒՆ

ԳԾԱԳՐԻ ԱՆՎԱՆՈՒՄԸ


ՆԿՈՒՂԱՅԻՆ ՀԱՐԿԻ ՀԱՏԱԿԱԳԻԾ:
ՌԻԺԱՅԻՆ ՑԱՆՑ (ՄԱՍՆԱՇԵՆՔ 1)

ՀԱՄԱՐԸ	ԱՄՍԱԹԻՎ
ԷՏ-26	16.04.15
	ՓՈՓՈԽՎԱԾ
ԼԳԳ	 Ղ.ՅՈՒԻՍԱՆՅԱՆ
ԼԳԻ	
ԼՍԽԱԳԾԵՑ	 Ա.ԱԲՐԱՂՅԱՆՅԱՆ
ԱՏՈՒԳԵՑ	

ԹԵՐԹ	ԹԵՐԹԵՐ	ԱԼՔՈՍ
26	39	5

ՄԱՍՇՏԱԲ 1:100

ԱՌԱՋԻՆ ՀԱՐԿԻ ՀԱՏԱԿԱԳԻԾ

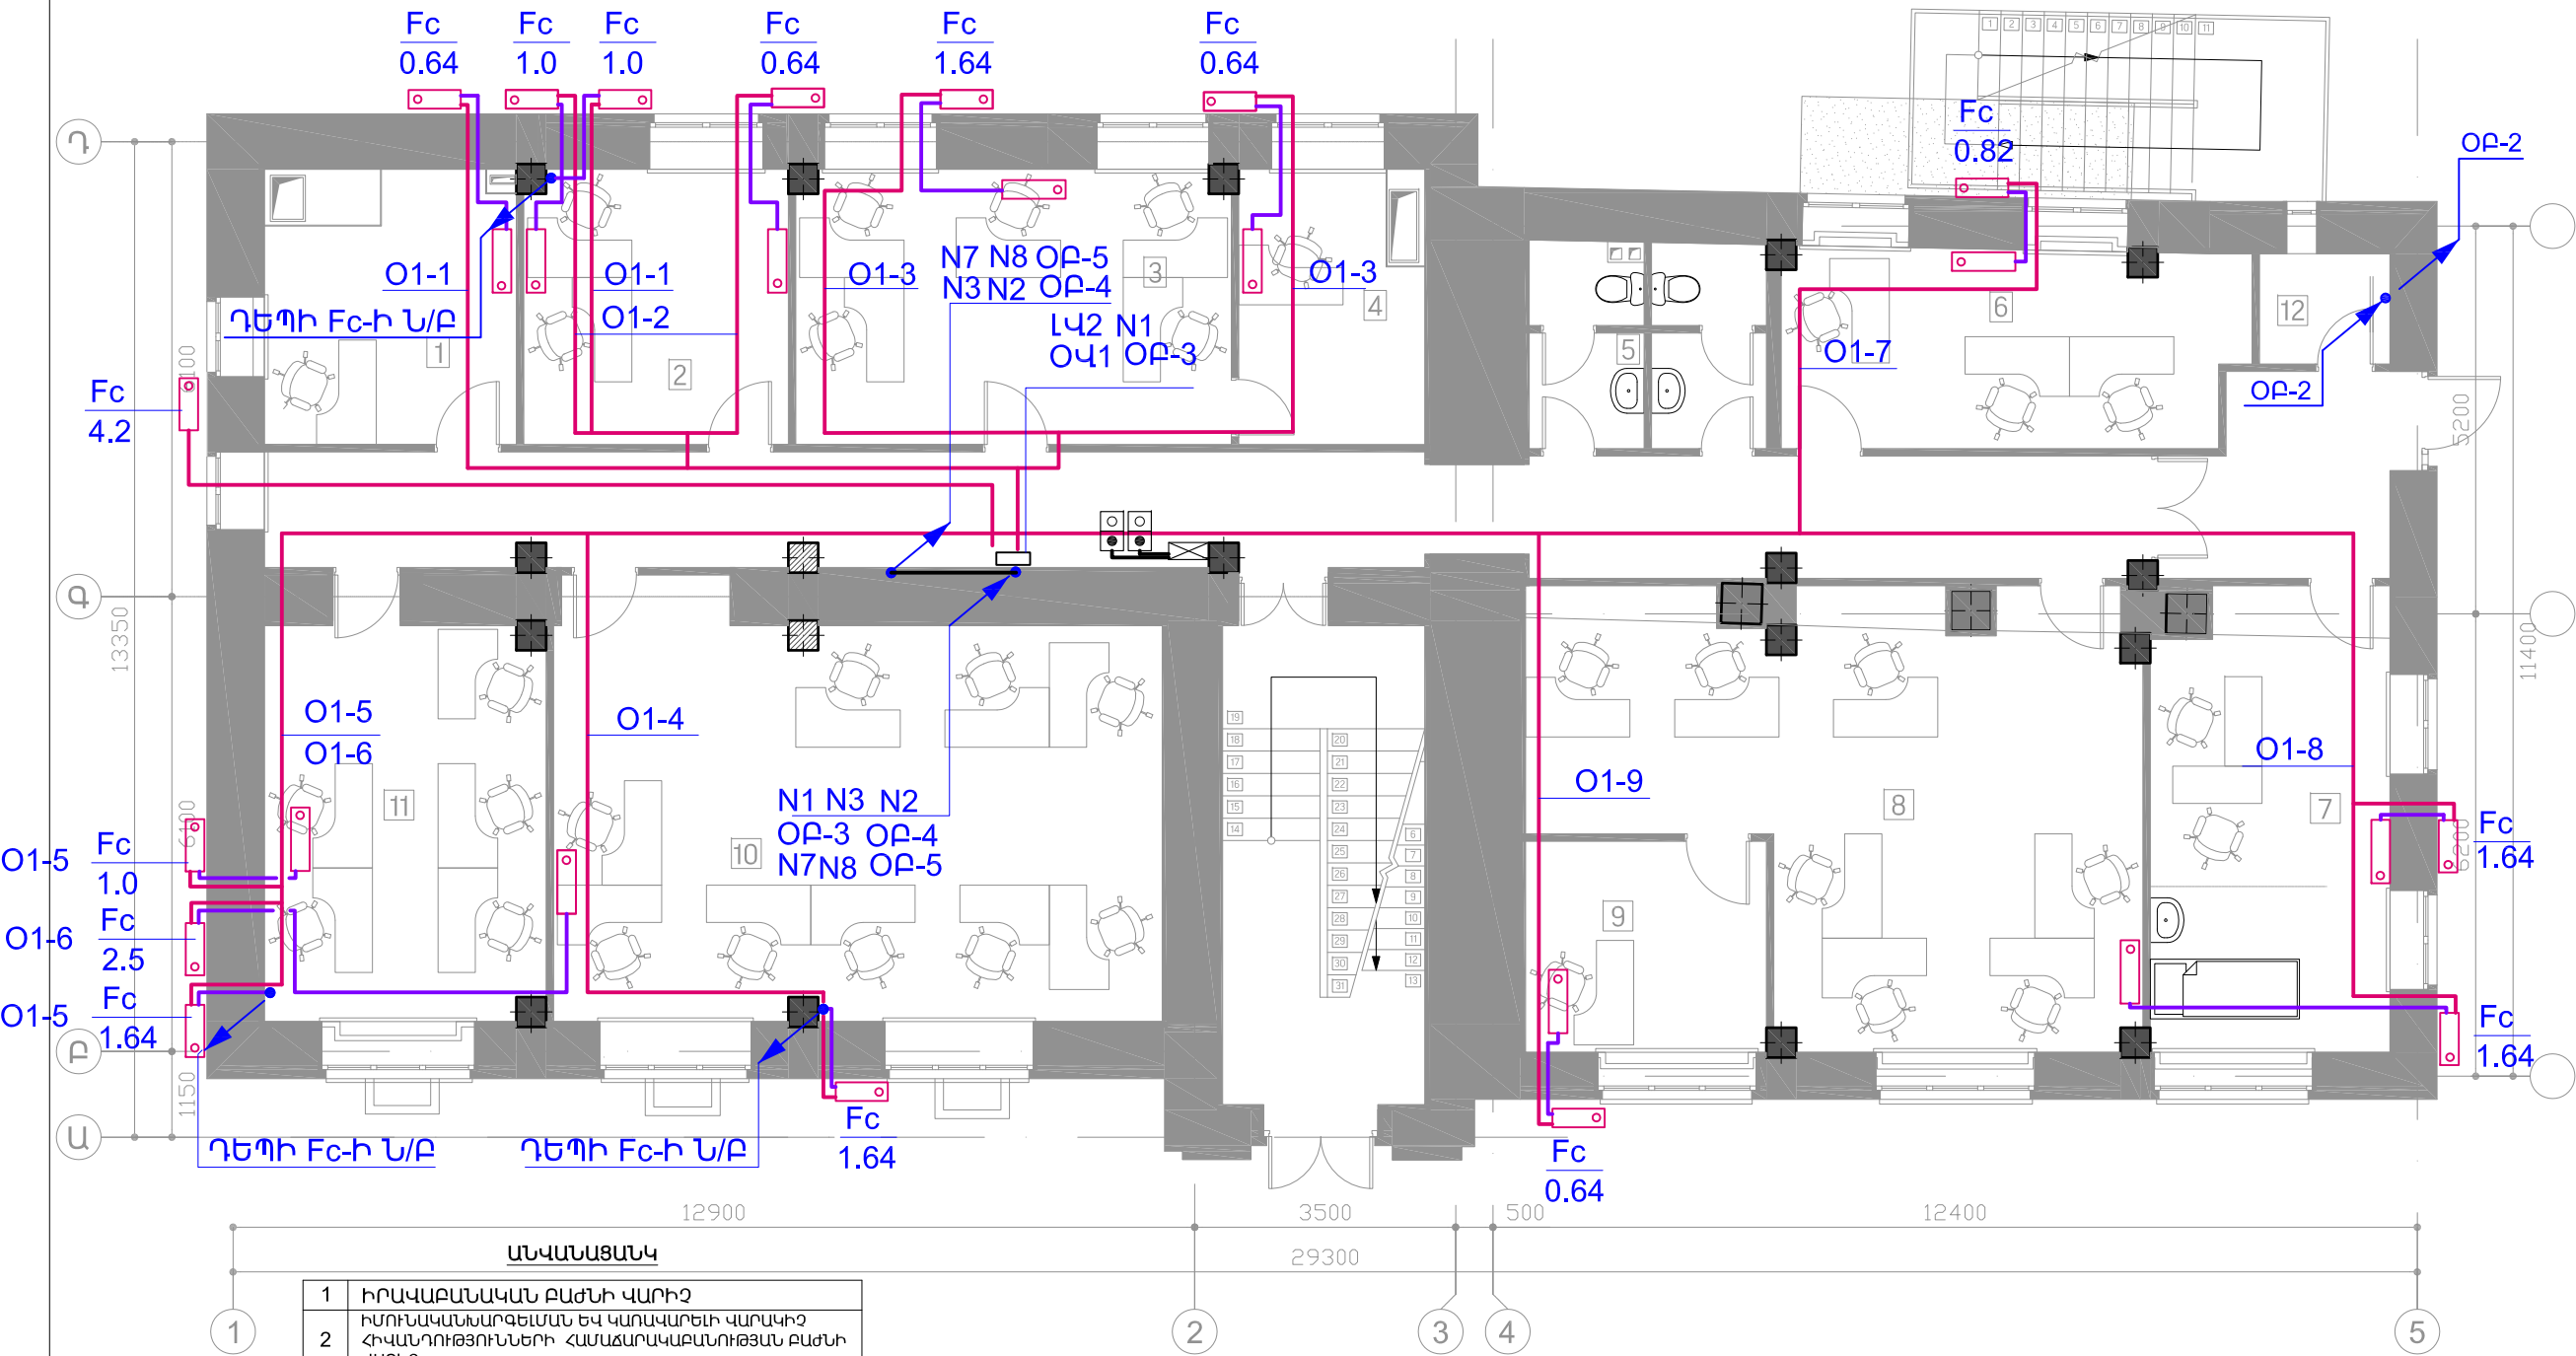

ԱՆՎԱՆԱՑՄԱՆԿ	
1	ԻՐԱՎԱՔԱՆԱԿԱՆ ԲԱԺՆԻ ՎԱՐԻՉ
2	ԻՄՈՒՆԱԿԱՆՆԱԳԵՄԱՆ ԵՎ ՎԱՌԱՎԱՐԵԼԻ ՎԱՐԱԿԻՉ ՀԻՎԱՆԴՈՒԹՅՈՒՆՆԵՐԻ ՀԱՄԱՃԱՐԱԿԱՔԱՆՈՒԹՅԱՆ ԲԱԺՆԻ ՎԱՐԻՉ
3	ՀԱՍԱՐԱԿԱՅՆՈՒԹՅԱՆ ՀԵՏ ՎԱՊԵՐԻ ԲԱԺԻՆ
4	ՀԱՍԱՐԱԿԱՅՆՈՒԹՅԱՆ ՀԵՏ ՎԱՊԵՐԻ ԲԱԺՆԻ ՊԵՏ
5	Ս/Հ
6	ԳԱՆԱԿՈՐ ՏՆՕՐԵՆԻ ԳԱՆԱԿՈՐ ԽՈՐՀՐԴԱԿԱՆ, ԳԱՆԱԿՈՐ ՏՆՕՐԵՆԻ ԽՈՐՀՐԴԱԿԱՆ ԵՎ ԱՇԽԱՏԱԿԱԶՄԻ ԴԵՎԱԿԱՐԻ ՏԵՂԱԿԱՆ
7	ԻՄՈՒՆԱԿԱՆՆԱԳԵՄԱՆ, ՃԱՆ. ՍՊԱՍԱՐԿԱՆ ՎԱՔԻՆԵՏ ԵՎ ՊՐՈՑԵՂՈՒՄՅՈՒՆ ՍԵՆՅԱԿ
8	ԻՆՏԵՐՈՒՑՎԱԾ ՀԱՄԱՃԱՐԱԿԱՔԱՆԱԿԱՆ ՀՍԿՈՂՈՒԹՅԱՆ ԵՎ ՌԻՍԿԵՐԻ ՎԱՌԱՎԱՐՄԱՆ ԲԱԺԻՆ
9	ԻՆՏԵՐՈՒՑՎԱԾ ՀԱՄԱՃԱՐԱԿԱՔԱՆԱԿԱՆ ՀՍԿՈՂՈՒԹՅԱՆ ԵՎ ՌԻՍԿԵՐԻ ՎԱՌԱՎԱՐՄԱՆ ԲԱԺՆԻ ՊԵՏ
10	ԻՄՈՒՆԱԿԱՆՆԱԳԵՄԱՆ ԵՎ ՎԱՌԱՎԱՐԵԼԻ ՎԱՐԱԿԻՉ ՀԻՎԱՆԴՈՒԹՅՈՒՆՆԵՐԻ ՀԱՄԱՃԱՐԱԿԱՔԱՆՈՒԹՅԱՆ ԲԱԺԻՆ
11	ԻՐԱՎԱՔԱՆԱԿԱՆ ԲԱԺԻՆ
12	ԻՆՏԵՆՏԵՐԱԿԱՆ ՍԵՆՅԱԿ

ՊԱՏՎԻՐԱՏՈՒ

ՀՀ ԱՆ
«ՀԻՎԱՆԴՈՒԹՅՈՒՆՆԵՐԻ
ՎԵՐԱՅՍԿՄԱՆ ԵՎ
ԿԱՆԽԱՐԳԵԼՄԱՆ ԱԶԳԱՅԻՆ
ԿԵՆՏՐՈՆ» ՊՈԱԿ

ՆԱԽԱԳԾՈՂ

«ՄՈՆՈԳՐԱՖ» ՍՊԸ
ԼՊՑԵԼՈՒՄ 15827
ՀԱՍՏԵՔՆԵՐԻ ՄԵԼՈՒՄ, Ս. ԽՈՐԵԼԱՅՈՒՄ 70
ԷԼ. ՊՈՍՏԵՔՆԵՐՈՒՄ monograph.architects@gmail.com
ՖՈՒՆ. +37499 11 21 11

ՆԱԽԱԳԾԻ ԾԱԾԿԱԳԻՐ

Ս-14/04

ՕՐՅԵԿՏԻ ԱՆՎԱՆՈՒՄԸ

ՀՀ ԱՆ «ՀԿԿԱԿ» ՊՈԱԿԻ ՀԵՐԱՑԻ 12
ՀԱՍՏԵՔԻ ԼԱՔՈՐԱՏՈՐ Լ ՎԱՐՉԱԿԱՆ
ՇԵՆՔԵՐԻ ՎԵՐԱԿԱՌՈՒՑՄԱՆ
ՆԱԽԱԳԻԾ

ԾԱՆՈԹՈՒԹՅՈՒՆՆԵՐ

Հ/Հ	ԱՄՍԱԹԻՎ	ՆԿԱՐԱԳՐՈՒԹՅՈՒՆ


ԳԾԱԳՐԻ ԱՆՎԱՆՈՒՄԸ

ԱՌԱՋԻՆ ՀԱՐԿԻ ՀԱՏԱԿԱԳԻԾ:
ՈՒԺԱՅԻՆ ՑՄԱՑ (ՄԱՍՆԱՇԵՆՔ 1)

ՀԱՄԱՐԸ	ԱՄՍԱԹԻՎ	
ԷՏ-27	16.04.15	
	ՓՈԹՈՒՍՎԱԾ	
ՆԳՑ	Ղ.ՅՈՒՆԱՆՅԱՆ	
ՆԳԻ		
ՆԱԽԱԳԾԵՑ	Ա.ԱՔՐԱՅԱՄՅԱՆ	
ՍՏՈՒԳԵՑ		
ԹԵՐԹ	ԹԵՐԹԵՐ	ԱԼՔՈՄ
27	39	5

ՄԱՍՇՏԱՔ 1:100

ԵՐԿՐՈՐԴ ՀԱՐԿԻ ՀԱՏԱԿԱԳԻԾ

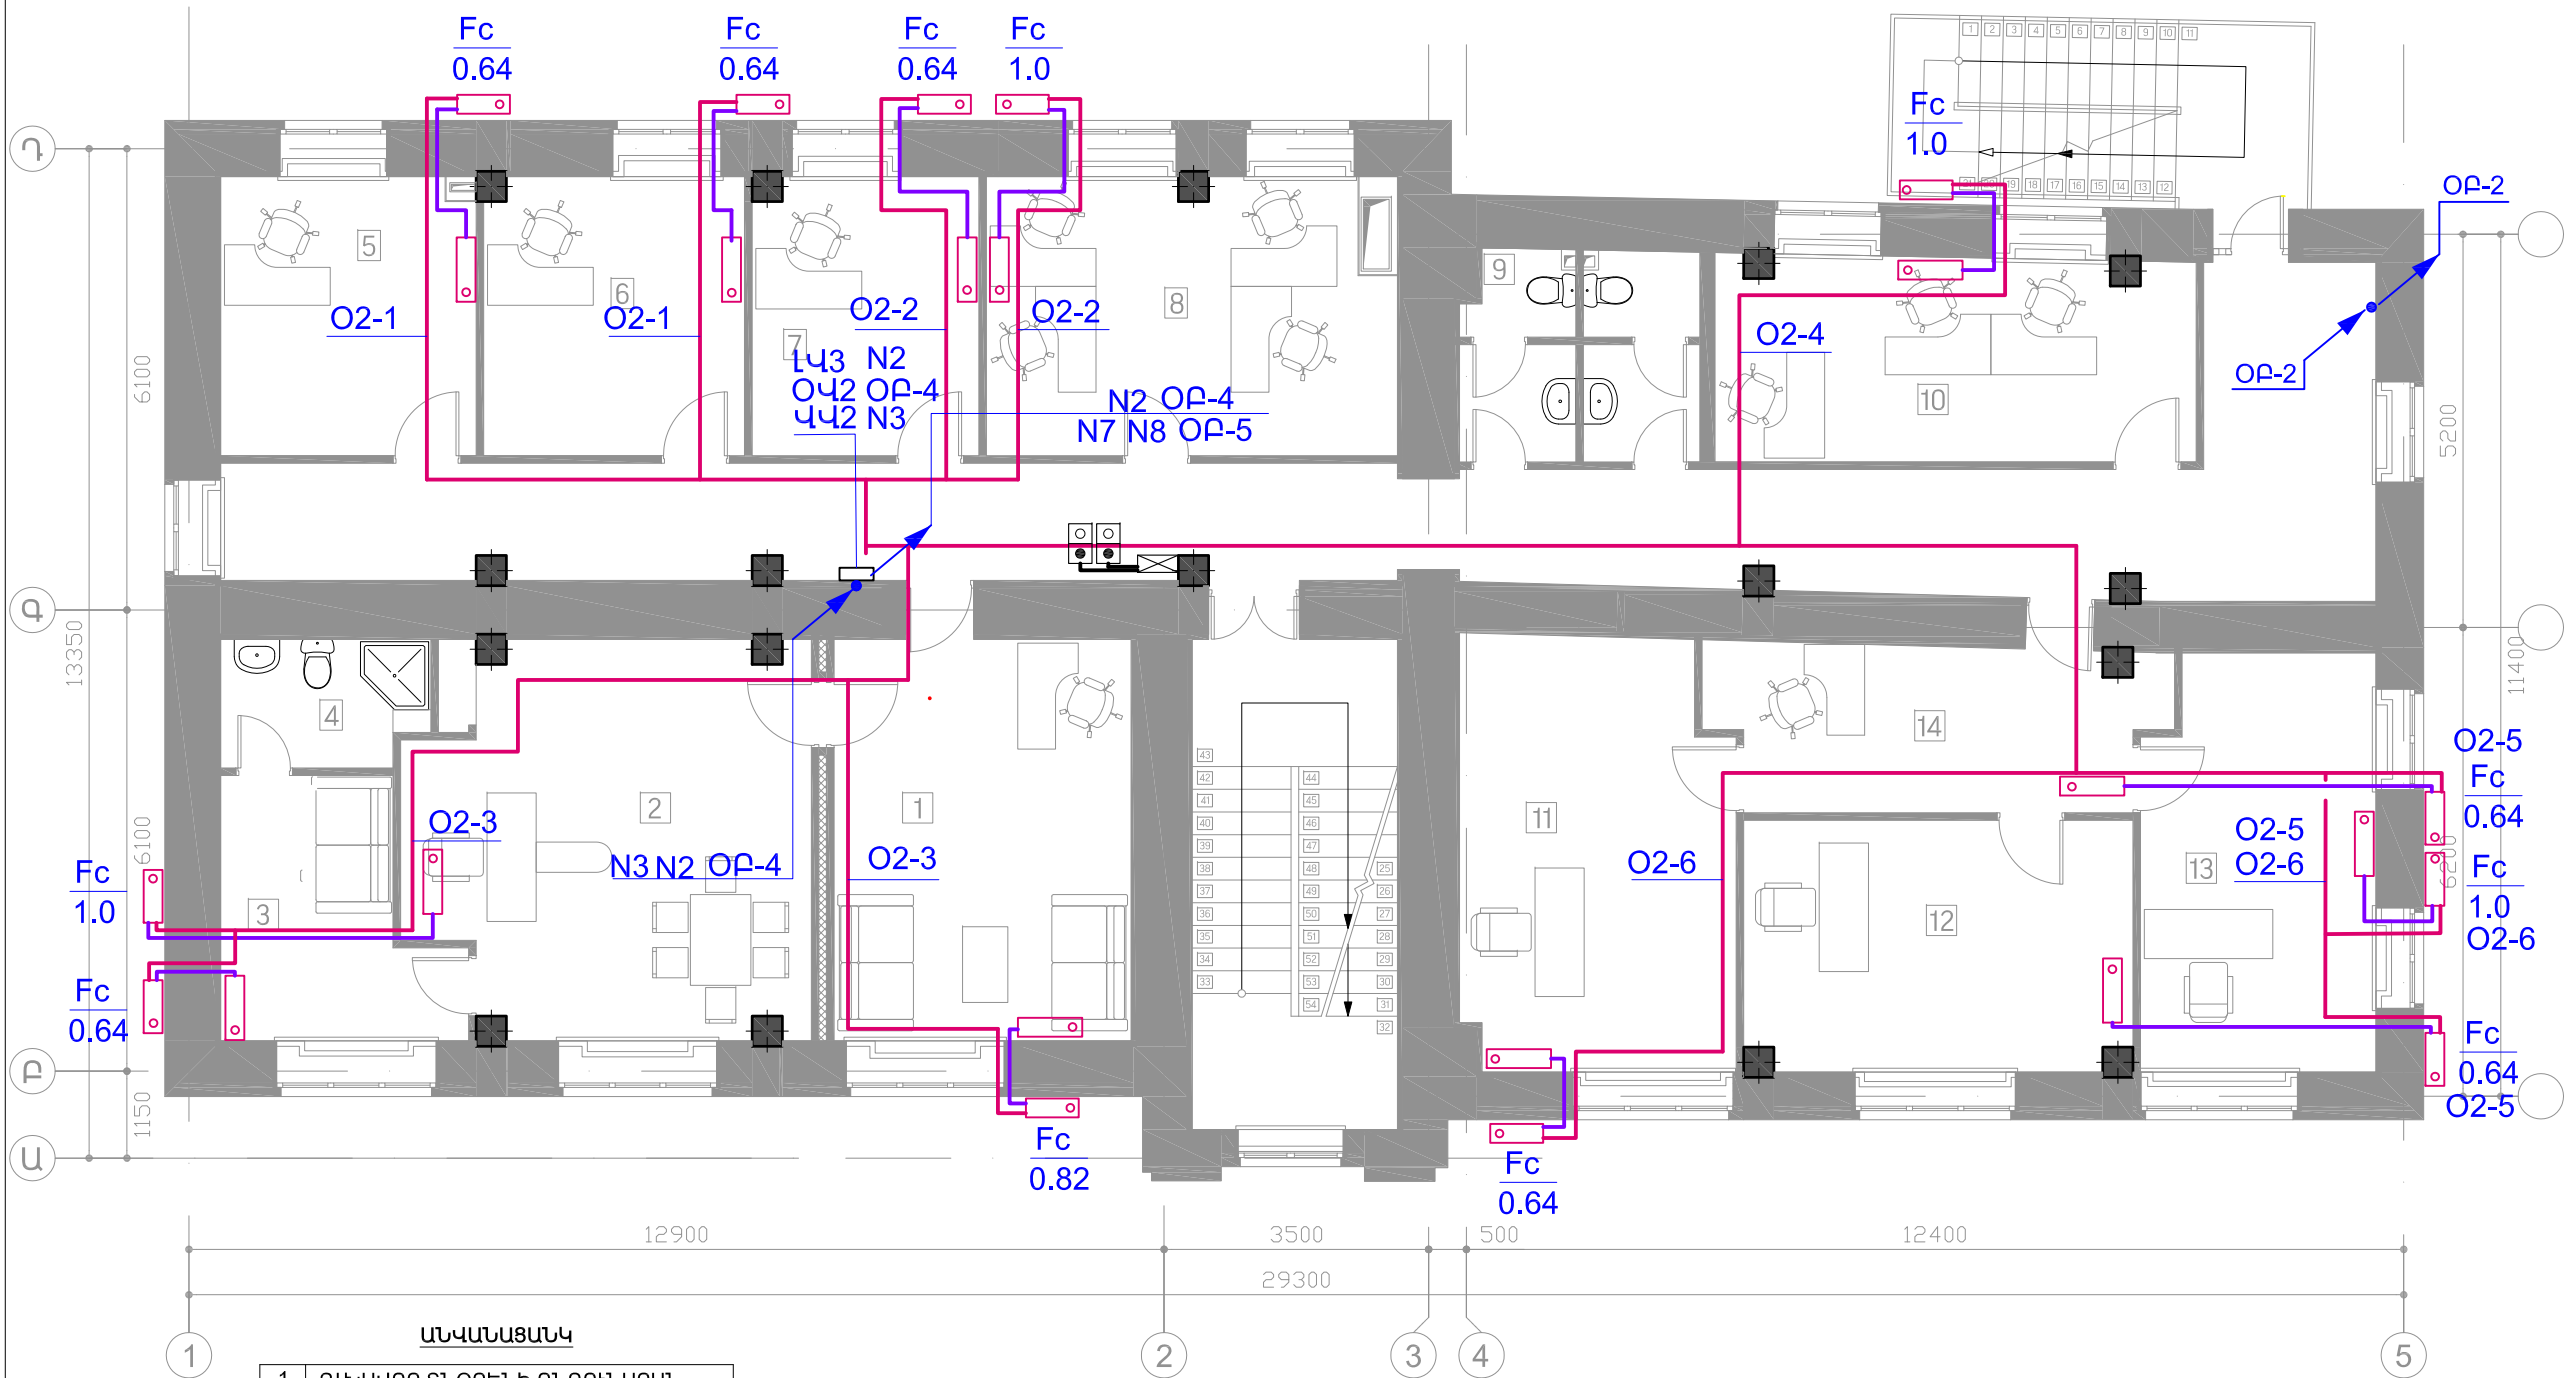


ԱՆՎԱՆԱՑԱՆԿ	
1	ԳԼԽԱՎՈՐ ՏՆՕՐԵՆԻ ԸՆԴՈՒՆԱՐԱՆ
2	ԳԼԽԱՎՈՐ ՏՆՕՐԵՆ
3	ՀԱՆՁՍԻ ՍԵՆՅԱԿ
4	Ս/Հ
5	ԱՇԽԱՏԱՍԵՆՅԱԿ
6	ԱՇԽԱՏԱՍԵՆՅԱԿ
7	ԳԼԽԱՎՈՐ ՏՆՕՐԵՆԻ ԽՈՐՀՐԴԱԿԱՆ
8	ԱՆՁՆԱԿԱԶՄԻ ԿԱՌԱՎԱՐՄԱՆ ԲԱԺԻՆ - 1
9	Ս/Հ
10	ԱՆՁՆԱԿԱԶՄԻ ԿԱՌԱՎԱՐՄԱՆ ԲԱԺԻՆ - 2
11	ԳԼԽԱՎՈՐ ՏՆՕՐԵՆԻ ՏԵՂԱԿԱԼ
12	ԳԼԽԱՎՈՐ ՏՆՕՐԵՆԻ ՏԵՂԱԿԱԼ
13	ԳԼԽԱՎՈՐ ՏՆՕՐԵՆԻ ՏԵՂԱԿԱԼ
14	ԸՆԴՈՒՆԱՐԱՆ

ՊԱՏՎԻՐԱՏՈՐ

ՀՀ ԱՆ
«ՀԻՎԱՆԴՈՒԹՅՈՒՆՆԵՐԻ
ՎԵՐԱՅԱԿՄԱՆ ԵՎ
ԿԱՆԽԱՐԳԵԼՄԱՆ ԱԶԳԱՅԻՆ
ԿԵՆՏՐՈՆ» ՊՈԱԿ

ՆԱԽԱԳԾՈՂ


«ՄՈՆՈԳՐԱՖ» ՍՊԸ
ԼՊՑԵԼՈՒՄ 15827
ՀԱՍՏԵՒ Զ. ԵՐԵՎԱՆ, Մ. ԽՈՐՀԱՐԱՑՈՐ 70
ԷԼ. ՊԱՍՏԵՒ monograph.architects@gmail.com
ՖՈՒՆ. +37499 11 21 11

ՆԱԽԱԳԾԻ ԾԱԾԿԱԳԻՐ

Ս-14/04

ՕՐՅԵԿՏԻ ԱՆՎԱՆՈՒՄԸ

ՀՀ ԱՆ «ՀԿԿԱԿ» ՊՈԱԿ-Ի ՀԵՐԱՑԻ 12
ՀԱՍՑԵԻ ԼԱԲՈՐԱՏՈՐ ԵՎ ՎԱՐՉԱԿԱՆ
ՇԵՆՔԵՐԻ ՎԵՐԱԿԱՌՈՒՑՄԱՆ
ՆԱԽԱԳԻԾ



ԾԱՆՈԹՈՒԹՅՈՒՆՆԵՐ

Հ/Հ	ԱՄՍԱԹԻՎ	ՆՎԱՐԱԳՐՈՒԹՅՈՒՆ

ԳԾԱԳՐԻ ԱՆՎԱՆՈՒՄԸ

ԵՐԿՐՈՐԴ ՀԱՐԿԻ ՀԱՏԱԿԱԳԻԾ:
ՈՒԺԱՅԻՆ ՑԱՆՑ (ՄԱՍՆԱՇՇԵՆՔ 1)


ՀԱՄԱՐԸ	ԱՄՍԱԹԻՎ
ԷՏ-28	16.04.15
	ՓՈԹՈՒՆՎԱԾ

ՆԳՑ		Ղ.ՅՈՒՆԱՆՅԱՆ
ՆԳԻ		
ՆԱԽԱԳԾԵՑ		Ա.ԱՔՐԱՅԱՄՅԱՆ
ՍՏՈՒԳԵՑ		

ԹԵՐԹ	ԹԵՐԹԵՐ	ԱԼՔՈՄ
28	39	5

ՄԱՍՇՏԱՔ 1:100

ԵՐՐՈՐԴ ՀԱՐԿԻ ՀԱՏԱԿԱԳԻԾ

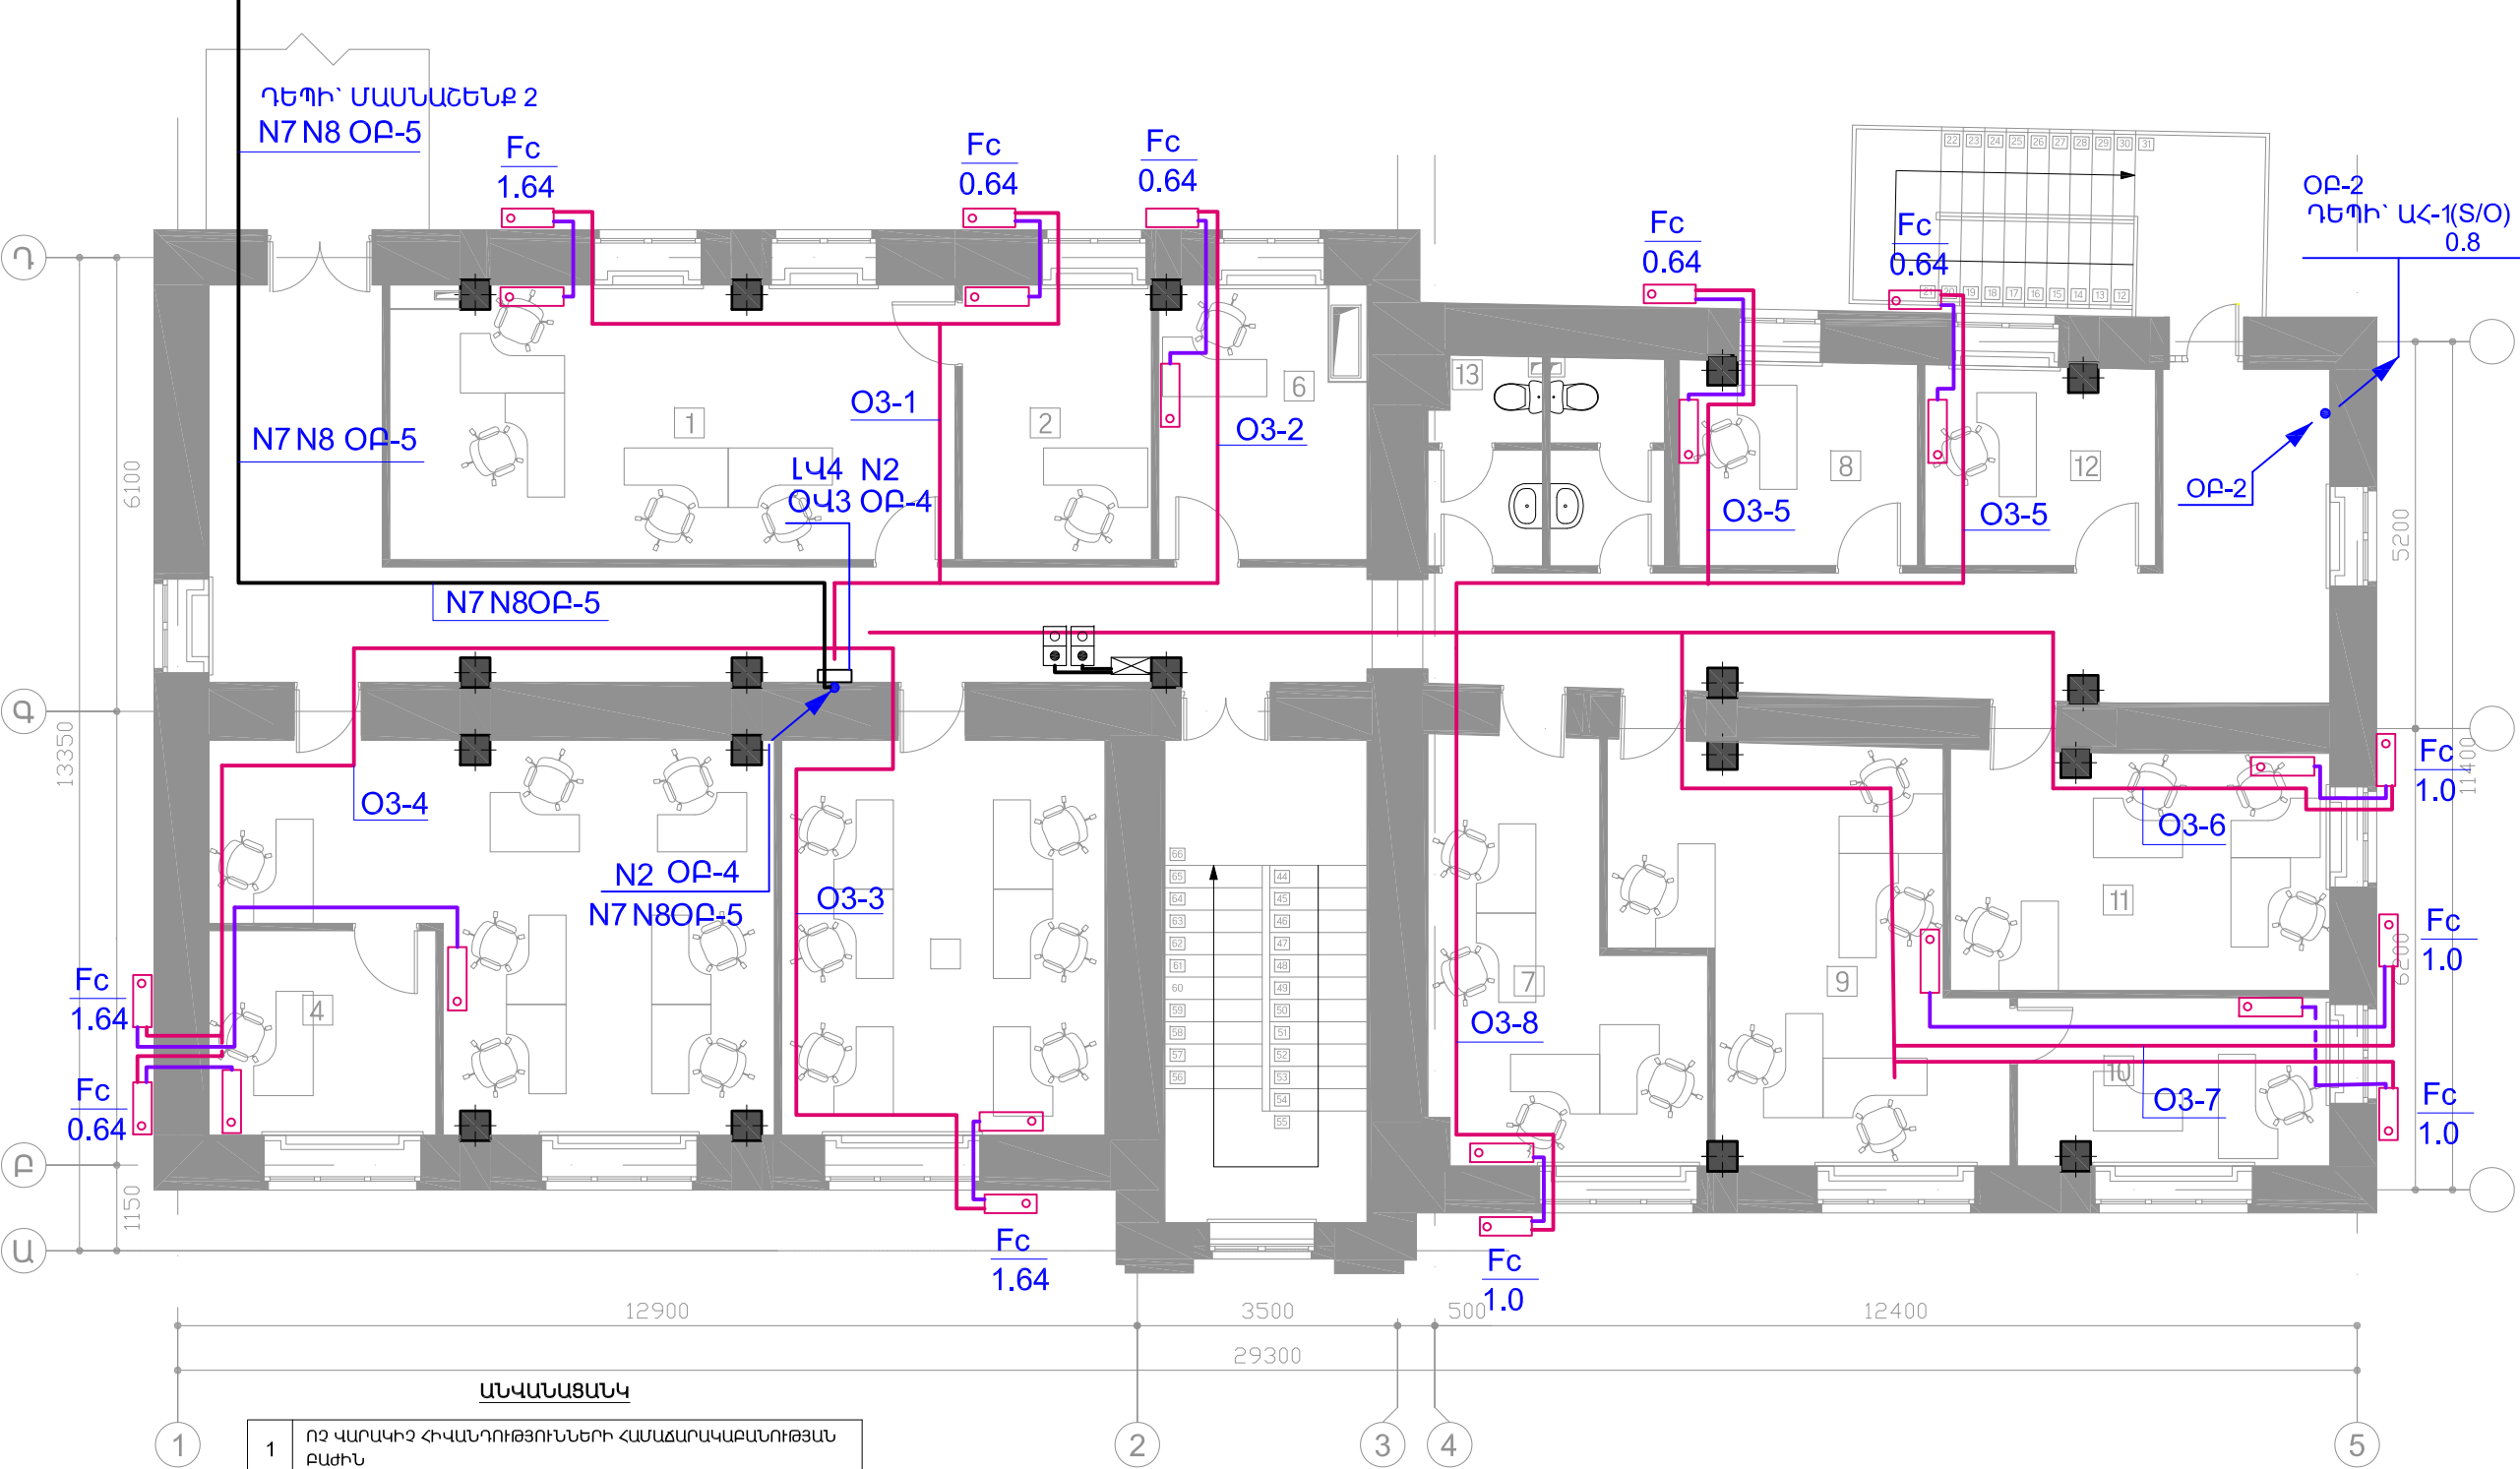


ԱՆՎԱՆԱՑՈՒՄ	
1	ՈՉ ՎԱՐԱԿԻՉ ՀԻՎԱՆԴՈՒԹՅՈՒՆՆԵՐԻ ՀԱՄԱՃԱՐԱԿԱՐԱՆՈՒԹՅԱՆ ԲԱԺԻՆ
2	ՈՉ ՎԱՐԱԿԻՉ ՀԻՎԱՆԴՈՒԹՅՈՒՆՆԵՐԻ ՀԱՄԱՃԱՐԱԿԱՐԱՆՈՒԹՅԱՆ ԲԱԺԻՆ ՎԱՐԻՉ
3	ՆԵՐՇԻՎԱՆԱՆՈՑԱՅԻՆ, ԱՂԻՔԱՅԻՆ ԵՎ ԱՐՏԱԸՆԴԵՐԱՅԻՆ ՃԱՆԱՊԱՐՀՈՎ ՓՈԽԱՆՑՎՈՂ ՎԱՐԱԿԻՉ ՀԻՎԱՆԴՈՒԹՅՈՒՆՆԵՐԻ ՀԱՄԱՃԱՐԱԿԱՐԱՆՈՒԹՅԱՆ ԲԱԺԻՆ
4	ՆԵՐՇԻՎԱՆԱՆՈՑԱՅԻՆ, ԱՂԻՔԱՅԻՆ ԵՎ ԱՐՏԱԸՆԴԵՐԱՅԻՆ ՃԱՆԱՊԱՐՀՈՎ ՓՈԽԱՆՑՎՈՂ ՎԱՐԱԿԻՉ ՀԻՎԱՆԴՈՒԹՅՈՒՆՆԵՐԻ ՀԱՄԱՃԱՐԱԿԱՐԱՆՈՒԹՅԱՆ ԲԱԺԻՆ ՎԱՐԻՉ
5	ՀԱՏՈՒԿ ՎՏԱՆՁԱՎՈՐ ՎԱՐԱԿՆԵՐԻ ԵՎ ՕԴԱՎԱԹԻԱՅԻՆ ՎԱՐԱԿԻՉ ՀԻՎԱՆԴՈՒԹՅՈՒՆՆԵՐԻ ՀԱՄԱՃԱՐԱԿԱՐԱՆՈՒԹՅԱՆ ԲԱԺԻՆ
6	ՀԱՏՈՒԿ ՎՏԱՆՁԱՎՈՐ ՎԱՐԱԿՆԵՐԻ ԵՎ ՕԴԱՎԱԹԻԱՅԻՆ ՎԱՐԱԿԻՉ ՀԻՎԱՆԴՈՒԹՅՈՒՆՆԵՐԻ ՀԱՄԱՃԱՐԱԿԱՐԱՆՈՒԹՅԱՆ ԲԱԺԻՆ ՎԱՐԻՉ
7	ՓՈԽԱՆՑՈՂՈՎ ՊԱՅՄԱՆԱՎՈՐՎԱԾ ԵՎ ՄԱԿԱՐՈՒԾԱՅԻՆ ՀԻՎԱՆԴՈՒԹՅՈՒՆՆԵՐԻ ՀԱՄԱՃԱՐԱԿԱՐԱՆՈՒԹՅԱՆ ԲԱԺԻՆ

8	ՓՈԽԱՆՑՈՂՈՎ ՊԱՅՄԱՆԱՎՈՐՎԱԾ ԵՎ ՄԱԿԱՐՈՒԾԱՅԻՆ ՀԻՎԱՆԴՈՒԹՅՈՒՆՆԵՐԻ ՀԱՄԱՃԱՐԱԿԱՐԱՆՈՒԹՅԱՆ ԲԱԺԻՆ
9	ՇՐՋԱԿԱ ՄԻՋԱՎԱՅՐԻ ՀԻԳԻԵՆԱՅԻ ԲԱԺԻՆ
10	ՇՐՋԱԿԱ ՄԻՋԱՎԱՅՐԻ ՀԻԳԻԵՆԱՅԻ ԲԱԺԻՆ ՎԱՐԻՉ
11	ԱՇԽԱՏԱՆՔԻ ՀԻԳԻԵՆԱՅԻ, ՃԱՌԱԳԱՅԹԱՅԻՆ ԵՎ ՔԻՄԻԱԿԱՆ ԱՆՎՏԱՆԳՈՒԹՅԱՆ ԲԱԺԻՆ
12	ԱՇԽԱՏԱՆՔԻ ՀԻԳԻԵՆԱՅԻ, ՃԱՌԱԳԱՅԹԱՅԻՆ ԵՎ ՔԻՄԻԱԿԱՆ ԱՆՎՏԱՆԳՈՒԹՅԱՆ ԲԱԺԻՆ ՎԱՐԻՉ
13	Ա/Հ

ՊԱՏՎԻՐԱՏՈՐ

ՀՀ ԱՆ
«ՀԻՎԱՆԴՈՒԹՅՈՒՆՆԵՐԻ
ՎԵՐԱՅԱՎԱՆ ԵՎ
ԿԱՆԽԱՐԳԵԼՄԱՆ ԱԶԳԱՅԻՆ
ԿԵՆՏՐՈՆ» ՊՈԱԿ

ՆԱԽԱԳԾՈՂ


«ՄՈՆՈԳՐԱՖ» ՍՊԸ
ԼՊՑԵԼՈՒՄ 15827
ՀԱՍՏԵՔՆԵՐԻ ՔՆՆՈՒՄ, Մ. ԿՈՐԵԼԱՅՈՒՄ 70
ԷԼ. ՊԱՍՏԵՔՆԵՐԻՆ՝ monograph.architects@gmail.com
ՖՈՒՆ.՝ +37499 11 21 11

ՆԱԽԱԳԾԻ ԾԱԾԿԱԳԻՐ

Ս-14/04

ՕՐՅԵԿՏԻ ԱՆՎԱՆՈՒՄԸ

ՀՀ ԱՆ «ՀԿԿԱԿ» ՊՈԱԿԻ ՀԵՐԱՑԻ 12
ՀԱՍՏԵՔՆԵՐԻ ԼԱԲՈՐԱՏՈՐ ԵՎ ՎԱՐՉԱԿԱՆ
ՇԵՆՔԵՐԻ ՎԵՐԱԿԱՐՈՒՑՄԱՆ
ՆԱԽԱԳԻԾ



ԾԱՆՈԹՈՒԹՅՈՒՆՆԵՐ

Հ/Հ	ԱՄՍԱԹԻՎ	ՆԿԱՐԱԳՐՈՒԹՅՈՒՆ

ԳԾԱԳՐԻ ԱՆՎԱՆՈՒՄԸ

ԵՐՐՈՐԴ ՀԱՐԿԻ ՀԱՏԱԿԱԳԻԾ:
ՈՒԺԱՅԻՆ ՑԱՆՑ (ՄԱՍՆԱՇԵՆՔ 1)


ՀԱՄԱՐԸ	ԱՄՍԱԹԻՎ
ԷՏ-29	16.04.15
	ՓՈԹՈՒՆՎԱԾ

ՆԳՑ		Ղ.ՅՈՒՆԱՆՅԱՆ
ՆԳԻ		
ՆԱԽԱԳԾԵՑ		Ա.ԱՐԱՅԱՆ
ՍՏՈՒԳԵՑ		

ԹԵՐԹ	ԹԵՐԹԵՐ	ԱԼՔՈՄ
29	39	5

ՄԱՍՇՏԱՔ 1:100

ՀԱՏԱԿԱԳԻԾ՝-3.92,-3.69 ԵՎ -2.975 ՆԻՇԵՐՈՒՄ

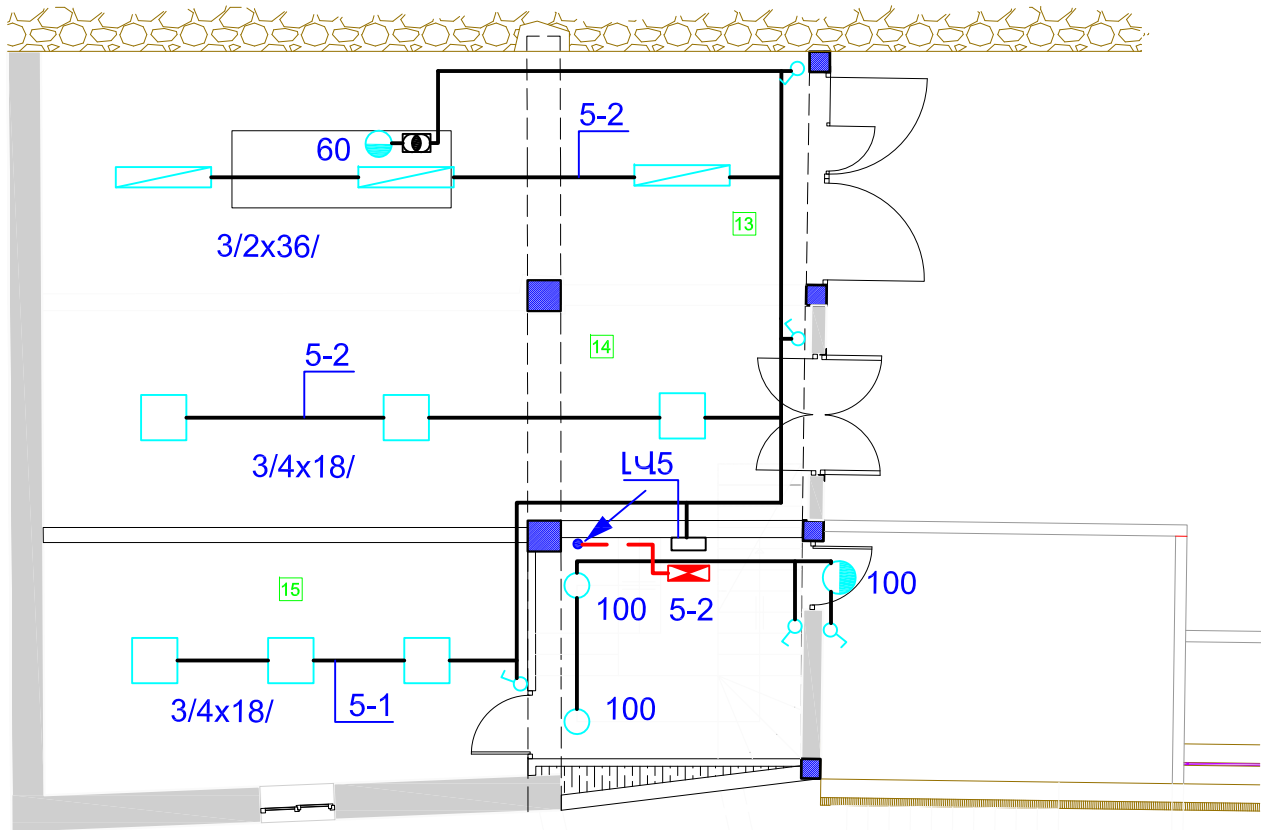

- 13 ՊԱՅԵՍ
- 14 ՊԱՅԵՍ
- 15 ՎԱՐՈՐՂՆԵՐԻ ՍԵՆՅԱԿ


ՍԵՆՅԱԿՆԵՐԻ ԱՆՎԱՆԱՑԱՆԿ

ՎԵՐԱԿԱՌՈՒՑՎՈՂ ԼԱԲՈՐԱՏՈՐ ՄԱՍՆԱՇԵՆՔ

ՊԱՏՎԻՐԱՏՈՒ

ՀՀ ԱՆ
«ՀԻՎԱՆԴՈՒԹՅՈՒՆՆԵՐԻ
ՎԵՐԱՀԱՄԱՆ ԵՎ
ԿԱՆԽԱՐԳԵԼՄԱՆ ԱԶԳԱՅԻՆ
ԿԵՆՏՐՈՆ» ՊՈԱԿ

ՆԱԽԱԳԾՈՂ


«ՄՈՆՈԳՐԱՖ» ՍՊԸ
ԼՈՑԵԼՈՒԱ 15827
ՀԱՍՏԵ՝ Զ. ՏԵԽՆԱՆ, Ս. ԽՈՐԵԱՆՈՒ 70
ԷԼ. ՊԱՍՏԵ՝ monograph.architects@gmail.com
ՖՈՆ.՝ +37499 11 21 11

ՆԱԽԱԳԾԻ ԾԱԾԿԱԳԻՐ

Մ-14/04

ՕՐՅԵԿՏԻ ԱՆՎԱՆՈՒՄԸ

ՀՀ ԱՆ «ՀԿԿԱԿ» ՊՈԱԿ-Ի ՀԵՐԱՑԻ 12
ՀԱՍՑԵԻ ԼԱԲՈՐԱՏՈՐ ԵՎ ՎԱՐՉԱԿԱՆ
ՇԵՆՔԵՐԻ ՎԵՐԱԿԱՌՈՒՑՄԱՆ
ՆԱԽԱԳԻԾ



ԾԱՆՈԹՈՒԹՅՈՒՆՆԵՐ

Հ/Հ	ԱՄՍԱԹԻՎ	ՆԿԱՐԱԳՐՈՒԹՅՈՒՆ

ԳԾԱԳՐԻ ԱՆՎԱՆՈՒՄԸ

ՆԿՈՒՂԱՅԻՆ ՀԱՐԿԻ ՀԱՏԱԿԱԳԻԾ:
ԼՈՒՍԱԿՈՐՈՒԹՅՈՒՆ
(ՄԱՍՆԱՇԵՆՔ 2)


ՀԱՄԱՐԸ	ԱՄՍԱԹԻՎ
ԷՏ-30	16.04.15
	ՓՈԹՈՒՎԱԾ

ՆԳՏ		Ղ.ՅՈՒԽԱՆՅԱՆ
ՆԳԻ		
ՆԱԽԱԳԾԵՑ		Ա.ԱԲՐԱՀԱՄՅԱՆ
ՍՏՈՒԳԵՑ		

ԹԵՐԹ	ԹԵՐԹԵՐ	ԱԼԲՈՄ
30	39	5

ՄԱՍՇՏԱՔ 1:100

ՀԱՏԱԿԱԳԻԾ՝ 0.00 ԵՎ -0.46 ՆԻՇԵՐՈՒՄ

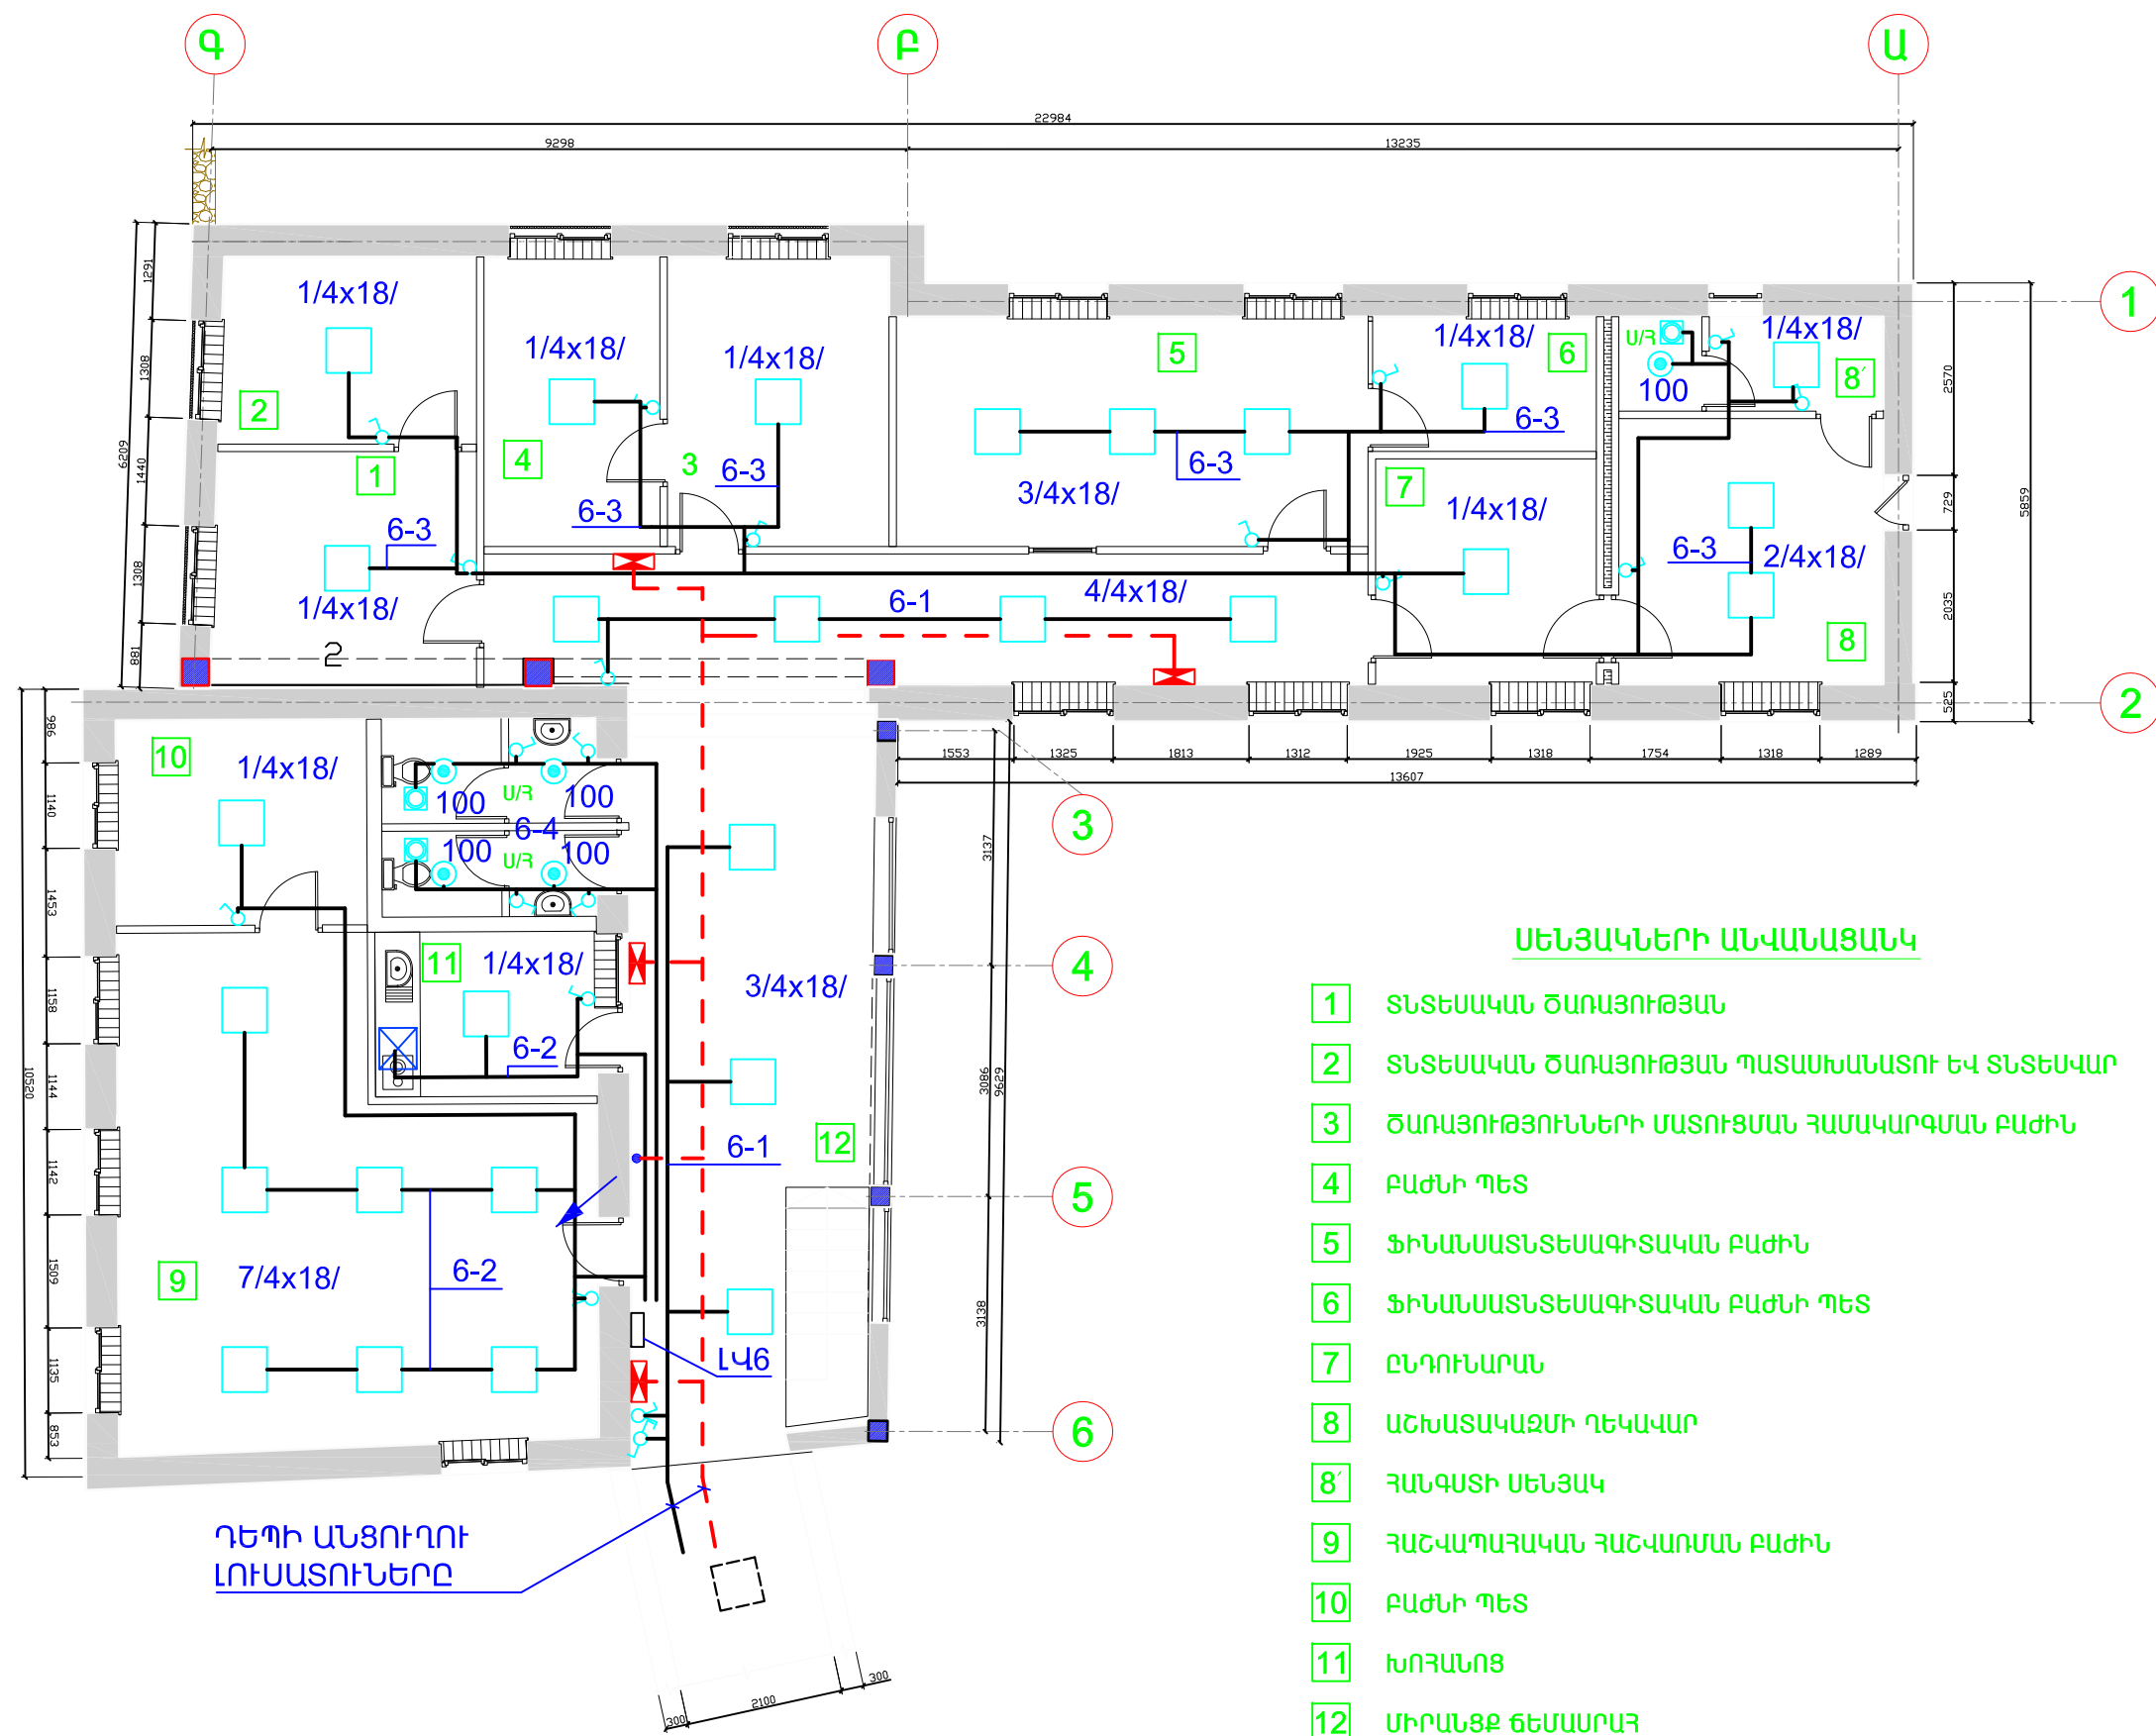

ՍԵՆՅԱԿՆԵՐԻ ԱՆՎԱՆԱՑԱՆԿ

- 1 ՏՆՏԵՍԱԿԱՆ ԾԱՌԱՅՈՒԹՅԱՆ
- 2 ՏՆՏԵՍԱԿԱՆ ԾԱՌԱՅՈՒԹՅԱՆ ՊԱՏԱՍԽԱՆԱՏՈՒ ԵՎ ՏՆՏԵՍԱԿԱՐ
- 3 ԾԱՌԱՅՈՒԹՅՈՒՆՆԵՐԻ ՄԱՏՈՒՑՄԱՆ ՀԱՄԱԿԱՐԳՄԱՆ ԲԱԺԻՆ
- 4 ԲԱԺՆԻ ՊԵՏ
- 5 ՖԻՆԱՆՍԱՏՆՏԵՍԱԳԻՏԱԿԱՆ ԲԱԺԻՆ
- 6 ՖԻՆԱՆՍԱՏՆՏԵՍԱԳԻՏԱԿԱՆ ԲԱԺՆԻ ՊԵՏ
- 7 ԸՆԴՈՒՆԱՐԱՆ
- 8 ԱՇԽԱՏԱԿԱԶՄԻ ԴԵԿԱՎԱՐ
- 8' ՀԱՆԳԱՏԻ ՍԵՆՅԱԿ
- 9 ՀԱՇՎԱՊԱՅԱԿԱՆ ՀԱՇՎԱՌՄԱՆ ԲԱԺԻՆ
- 10 ԲԱԺՆԻ ՊԵՏ
- 11 ԽՈՂԱՆՈՑ
- 12 ՄԻՐԱՆՑՔ ՃԵՄԱՐԱՐ

ՊԱՏՎԻՐԱՏՈՒ

ՀՀ ԱՆ
«ՀԻՎԱՆԴՈՒԹՅՈՒՆՆԵՐԻ
ՎԵՐԱՀԱՅԱՄԱՆ ԵՎ
ԿԱՆԽԱՐԳԵԼՄԱՆ ԱԶԳԱՅԻՆ
ԿԵՆՏՐՈՆ» ՊՈԱԿ

«ՄՈՆՈԳՐԱՖ» ՍՊԸ
ԼՈՒՅԵԼՈՒՄ 15827
ՀԱՍՏԵՒ Զ. ԵՐԵՎԱՆ, Մ. ԽՈՐԵԱՆՈՒ 70
ԷԼ. ՀԱՍՏԵՒՆ monograph.architects@gmail.com
Ֆոն. +37499 11 21 11

ՆԱԽԱԳԾԻ ԾԱԾԿԱԳԻՐ

U-14/04

ՕՐՅԵԿՏԻ ԱՆՎԱՆՈՒՄԸ

ՀՀ ԱՆ «ՀԿԿԱԿ» ՊՈԱԿ-Ի ՀԵՐԱՑԻ 12
ՀԱՄԱՑԵՒ ԼԱԲՈՐԱՏՈՐ Լ. ՎԱՐԶԱԿԱՆ
ՇԵՆՔԵՐԻ ՎԵՐԱԿԱՌՈՒՑՄԱՆ
ՆԱԽԱԳԻԾ

ԾԱՆՈԹՈՒԹՅՈՒՆՆԵՐ

Հ/Հ	ԱՄՍԱԹԻՎ	ՆԿԱՐԱԳՐՈՒԹՅՈՒՆ

ԳԾԱԳՐԻ ԱՆՎԱՆՈՒՄԸ

ԱՌԱՋԻՆ ՀԱՐԿԻ ՀԱՏԱԿԱԳԻԾ:
ԼՈՒՍԱԿՈՐՈՒԹՅՈՒՆ
(ՄԱՍՆԱՇԵՆՔ 2)


ՀԱՄԱՐԸ	ԱՄՍԱԹԻՎ
ԷՏ-31	16.04.15
	ՓՈԹՈՒԿԱԾ

ՆԳՑ		Ղ.ՅՈՒՆԱՆՅԱՆ
ՆԳԻ		
ՆԱԽԱԳԾԵՑ		Ա.ԱՔՐԱՀԱՄՅԱՆ
ՍՏՈՒԳԵՑ		

ԹԵՐԹ	ԹԵՐԹԵՐ	ԱԼՔՈՄ
31	39	5

ՄԱՍՇՏԱՔ 1:100

ՀԱՏԱԿԱԳԻԾ՝ -3.92,-3.69 ԵՎ -2.975 ՆԻՇԵՐՈՒՄ

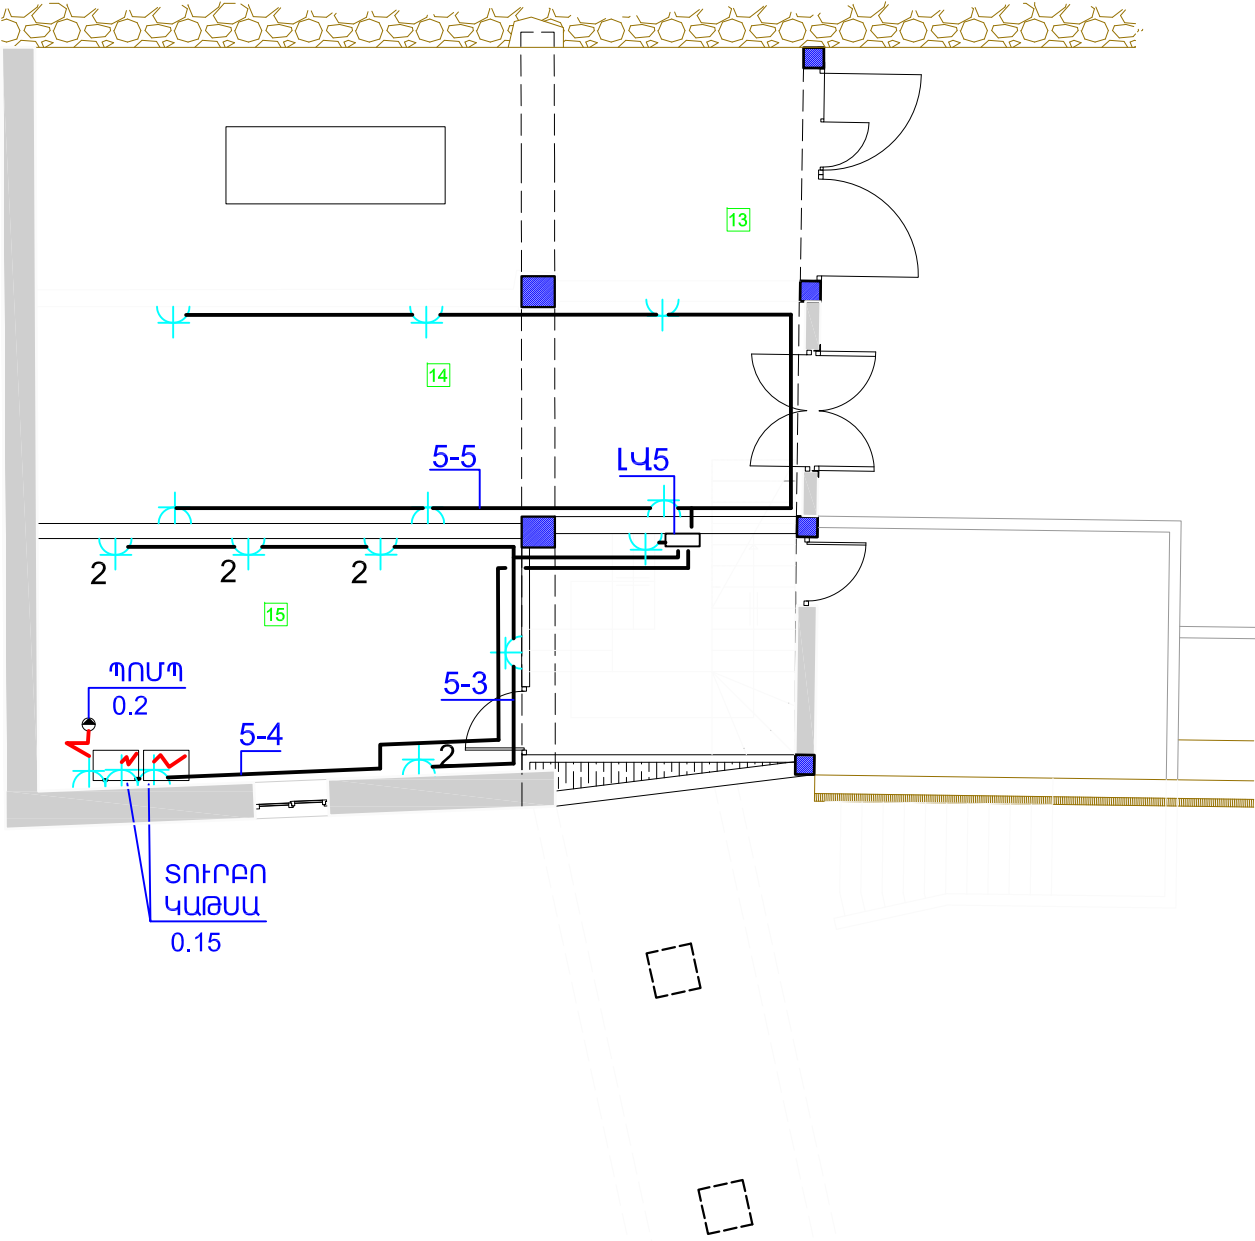

ՍԵՆՅԱԿՆԵՐԻ ԱՆՎԱՆԱՑԱՆՆԵՐ

- 13 ՊԱՅԵՍ
- 14 ՊԱՅԵՍ
- 15 ԿԱՐՈՐԴՆԵՐԻ ՍԵՆՅԱԿ

ԿԵՐԱԿԱՌՈՒՑՎՈՂ ԼԱՐՈՐԱՏՈՐ ՄԱՍՆԱԾԵՆՔ

ՊԱՏՎԻՐԱՏՈՒ

ՀՀ ԱՆ
«ՀԻՎԱՆԴՈՒԹՅՈՒՆՆԵՐԻ
ՎԵՐԱՀՄԱՍԱՆ ԵՎ
ԿԱՆԽԱՐԳԵԼՄԱՆ ԱԶԳԱՅԻՆ
ԿԵՆՏՐՈՆ» ՊՊԱԿ

ՆԱԽԱԳԾՈՂ



MONOGRAPH

«ՄՈՆԻԳՐԱՖ» ՍՊԸ

ՀԱՍՑԵ՛ Բ. ԵՐԵՎԱՆ, Մ. ԽՈՐԵՆԱՅՈՒՒ 70
ԷԼ. ՀԱՍՑԵ՛ monograph.architects@gmail.com
ՀԷՈ՝ +(37499) 11 21 11

ՆԱԽԱԳԾԻ ԾԱԾԿԱԳԻՐ

U-14/04

ՕԲՅԵԿՏԻ ԱՆՎԱՆՈՒՄԸ



ՀՀ ԱՆ «ՀՎԿԱԿ» ՊՈԱԿ-Ի ՀԵՐԱՑԻ 12
ՀԱՍՑԵԻ ԼԱԲՈՐԱՏՈՐ Ե ՎԱՐՉԱԿԱՆ
ՇԵՆՔԵՐԻ ՎԵՐԱԿԱՌՈՒՑՄԱՆ
ՆԱԽԱԳԻԾ

ԾԱՆՈԹՈՒԹՅՈՒՆՆԵՐ

Դ/Դ	ԱՄՍԱԾԻՎ	ՆԿԱՐԱԳՐՈՒԹՅՈՒՆ

ԳԾԱԳՐԻ ԱՆՎԱՆՈՒՄԸ


ՆԱՌԻՂԱՅԻՆ ՀԱՐԿԻ ՀԱՏԱԿԱԳԻԾ:
ՎԱՐԴԱԿԱՅԻՆ ՑԱՆՑ
(ՄԱՍՆԱՇԵՆՔ 2)

ՀԱՄԱՐԸ		ԱՄՍԱԹԻՎ
ԷՏ-32		16.04.15
		ՓՈՓՈԽՎԱԾ
ՆԳՁ		Ղ.ՅՈՒԽԱՆՅԱՆ
ՆԳԻ		
ՆԱԽԱԳԾԵՑ		Ա.ԱՐԲԱՂԱՄՅԱՆ
ԱՏՈՒԳԵՑ		

ԹԵՐԹ	ԹԵՐԹԵՐ	ԱԼԲՈՄ
32	39	5

1:100

ՀԱՏԱԿԱԳԻԾ՝ 0.00 ԵՎ -0.46 ՆԻՇԵՐՈՒՄ

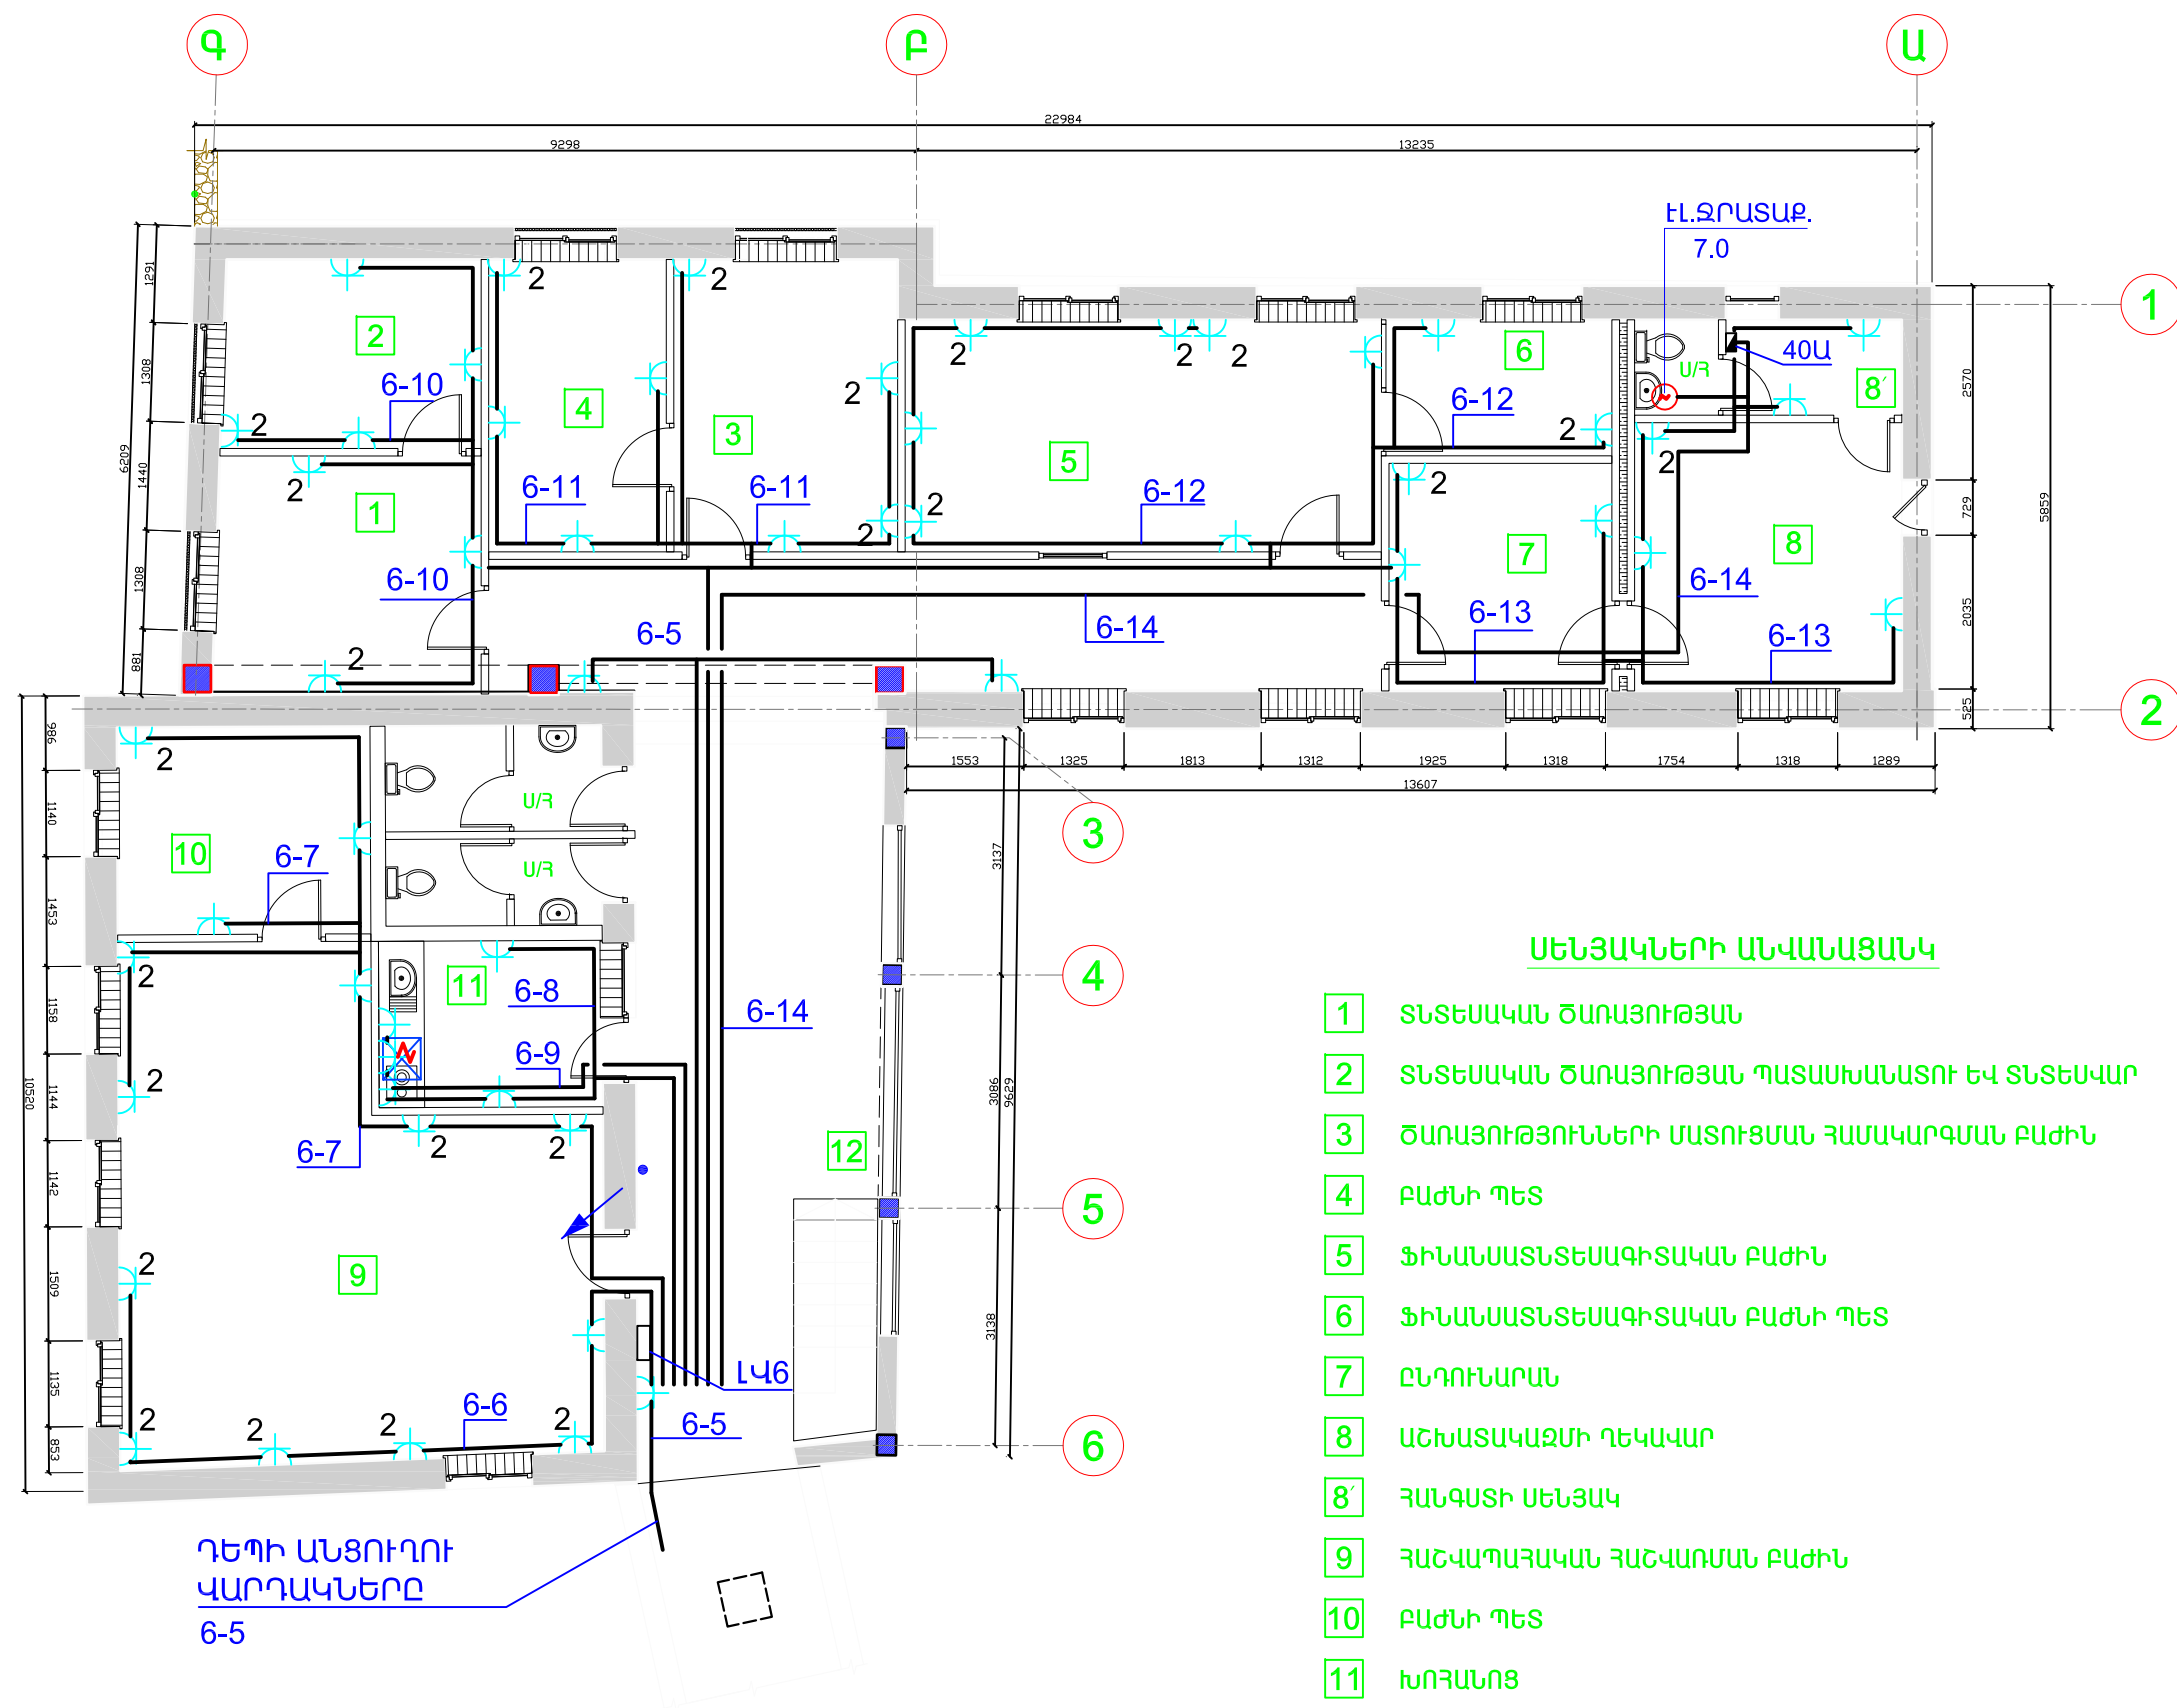

ԴԵՊԻ ԱՆՑՈՒՂՈՒ
ՎԱՐՂԱԿՆԵՐԸ
6-5


ՍԵՆՅԱԿՆԵՐԻ ԱՆՎԱՆԱՑԱՆԿ

- 1 ՏՆՏԵՍԱԿԱՆ ԾԱՌԱՅՈՒԹՅԱՆ
- 2 ՏՆՏԵՍԱԿԱՆ ԾԱՌԱՅՈՒԹՅԱՆ ՊԱՏԱՍԽԱՆԱՏՈՒ ԵՎ ՏՆՏԵՍՎԱՐ
- 3 ԾԱՌԱՅՈՒԹՅՈՒՆՆԵՐԻ ՄԱՏՈՒՑՄԱՆ ՀԱՄԱԿԱՐԳՄԱՆ ԲԱԺԻՆ
- 4 ԲԱԺԻՆ ՊԵՏ
- 5 ՖԻՆԱՆՍԱՏՆՏԵՍԱԳԻՏԱԿԱՆ ԲԱԺԻՆ
- 6 ՖԻՆԱՆՍԱՏՆՏԵՍԱԳԻՏԱԿԱՆ ԲԱԺԻՆ ՊԵՏ
- 7 ԸՆԴՈՒՆԱՐԱՆ
- 8 ԱՇԽԱՏԱԿԱԶՄԻ ԴԵԿԱՎԱՐ
- 8' ՀԱՆԳԱՏԻ ՍԵՆՅԱԿ
- 9 ՀԱՇՎԱՊԱՅԱԿԱՆ ՀԱՇՎԱՌՄԱՆ ԲԱԺԻՆ
- 10 ԲԱԺԻՆ ՊԵՏ
- 11 ԽՈՂԱՆՈՑ
- 12 ՄԻՐԱՆՑՔ ՃԵՄԱՐԱՐ

ՊԱՏՎԻՐԱՏՈՒ

ՀՀ ԱՆ
«ՀԻՎԱՆԴՈՒԹՅՈՒՆՆԵՐԻ
ՎԵՐԱՀԱՅԱՄԱՆ ԵՎ
ԿԱՆԽԱՐԳԵԼՄԱՆ ԱԶԳԱՅԻՆ
ԿԵՆՏՐՈՆ» ՊՈԱԿ

ՆԱԽԱԳԾՈՂ


«ՄՈՆՈԳՐԱՖ» ՍՊԸ
ԼՈՑԵԼՈՒ 15827
ՀԱՍՏԵ՝ Զ. ԵՐԵՎԱՆ, Մ. ԽՈՐԵՆԱՅՈՒՆ 70
ԷԼ. ՊԱՍՏԵ՝ monograph.architects@gmail.com
ՖՈՆ.՝ +37499 11 21 11

ՆԱԽԱԳԾԻ ԾԱԾԿԱԳԻՐ

U-14/04

ՕՐՅԵԿՏԻ ԱՆՎԱՆՈՒՄԸ

ՀՀ ԱՆ «ՀՎԱԿԱ» ՊՈԱԿԻ ՀԵՐԱՑԻ 12
ՀԱՍՑԵԻ ԼԱԲՈՐԱՏՈՐ ԵՎ ՎԱՐՉԱԿԱՆ
ՇԵՆՔԵՐԻ ՎԵՐԱԿԱՌՈՒՑՄԱՆ
ՆԱԽԱԳԻԾ



ԾԱՆՈԹՈՒԹՅՈՒՆՆԵՐ

Հ/Հ	ԱՄՍԱԹԻՎ	ՆԿԱՐԱԳՐՈՒԹՅՈՒՆ

ԳԾԱԳՐԻ ԱՆՎԱՆՈՒՄԸ

ԱՌԱՋԻՆ ՀԱՐԿԻ ՀԱՏԱԿԱԳԻԾ:
ՎԱՐՂԱԿԱՅԻՆ ՑԱՆՑ
(ՄԱՍՆԱՇԵՆՔ 2)


ՀԱՄԱՐԸ	ԱՄՍԱԹԻՎ
ԷՏ-33	16.04.15
	ՓՈԹՈՒԿԱԾ

ՆԳՏ		Ղ.ՅՈՒՆԱՆՅԱՆ
ՆԳԻ		
ՆԱԽԱԳԾԵՑ		Ա.ԱՔՐԱՀԱՄՅԱՆ
ՍՏՈՒԳԵՑ		

ԹԵՐԹ	ԹԵՐԹԵՐ	ԱԼՔՈՄ
33	39	5

ՄԱՍՇՏԱՔ 1:100

ՀԱՏԱԿԱԳԻԾ՝-3.92,-3.69 ԵՎ -2.975 ՆԻՇԵՐՈՒՄ

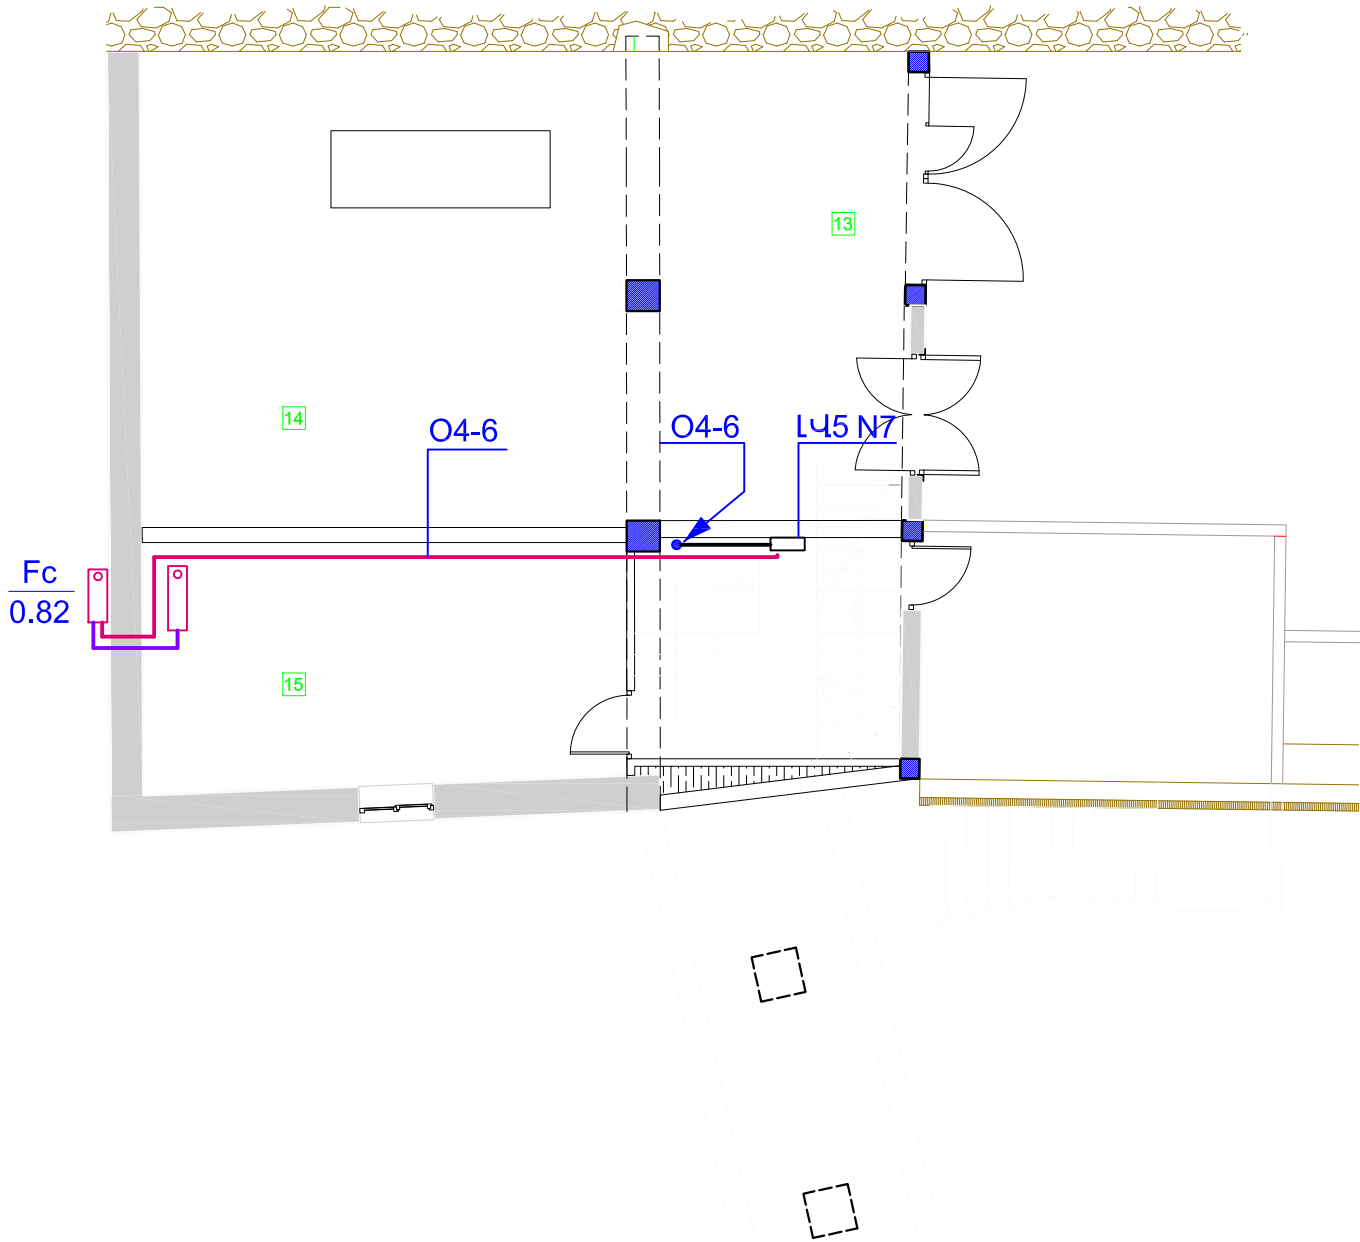

ՍԵՆՅԱԿՆԵՐԻ ԱՆՎԱՆԱՑԱՆԿ

- 13 ՊԱՅԵՍ
- 14 ՊԱՅԵՍ
- 15 ՎԱՐՈՐՂՆԵՐԻ ՍԵՆՅԱԿ

ՎԵՐԱԿԱՌՈՒՑՎՈՂ ԼԱԲՈՐԱՏՈՐ ՄԱՍՆԱՇԵՆՔ

ՊԱՏՎԻՐԱՏՈՒ

ՀՀ ԱՆ
«ՀԻՎԱՆԴՈՒԹՅՈՒՆՆԵՐԻ
ՎԵՐԱՀԱՅԱՄԱՆ ԵՎ
ԿԱՆԽԱՐԳԵԼՄԱՆ ԱԶԳԱՅԻՆ
ԿԵՆՏՐՈՆ» ՊՈԱԿ

ՆԱԽԱԳԾՈՂ

MONOGRAPH
«ՄՈՆՈԳՐԱՖ» ՍՊԸ
ԼՆՑԵԼՈՒԱ 15827
ՀԱՍՏԵ՝ Ք. ԵՐԵՎԱՆ, Ս. ԽՈՐԵԱՆՈՒ 70
ԷԼ. ՊԱՍՏԵ՝ monograph.architects@gmail.com
ՖԵՆ.՝ +37499 11 21 11

ՆԱԽԱԳԾԻ ԾԱԾԿԱԳԻՐ

Մ-14/04

ՕՔՅԵԿՏԻ ԱՆՎԱՆՈՒՄԸ

ՀՀ ԱՆ «ՀԿԿԱԿ» ՊՈԱԿ-Ի ՀԵՐԱՑԻ 12
ՀԱՍՑԵԻ ԼԱԲՈՐԱՏՈՐ ԵՎ ՎԱՐՉԱԿԱՆ
ՇԵՆՔԵՐԻ ՎԵՐԱԿԱՌՈՒՑՄԱՆ
ՆԱԽԱԳԻԾ

ԾԱՆՈԹՈՒԹՅՈՒՆՆԵՐ

Հ/Հ	ԱՄՍԱԹԻՎ	ՆԿԱՐԱԳՐՈՒԹՅՈՒՆ

ԳԾԱԳՐԻ ԱՆՎԱՆՈՒՄԸ

ՆԿՈՒՂԱՅԻՆ ՀԱՐԿԻ ՀԱՏԱԿԱԳԻԾ:
ՈՒԺԱՅԻՆ ՑԱՆՑ (ՄԱՍՆԱՇԵՆՔ 2)


ՀԱՄԱՐԸ	ԱՄՍԱԹԻՎ
ԷՏ-34	16.04.15
	ՓՈԹՈՒՎԱԾ

ՆԳՏ		Ղ. ՅՈՒՆԱՆՅԱՆ
ՆԳԻ		
ՆԱԽԱԳԾԵՑ		Ա. ԱՔՐԱՀԱՄՅԱՆ
ՍՏՈՒԳԵՑ		

ԹԵՐԹ	ԹԵՐԹԵՐ	ԱԼՔՈՄ
34	39	5

ՄԱՍՇՏԱՔ 1:100

ՀԱՏԱԿԱԳԻԾ՝ 0.00 ԵՎ -0.46 ՆԻՇԵՐՈՒՄ

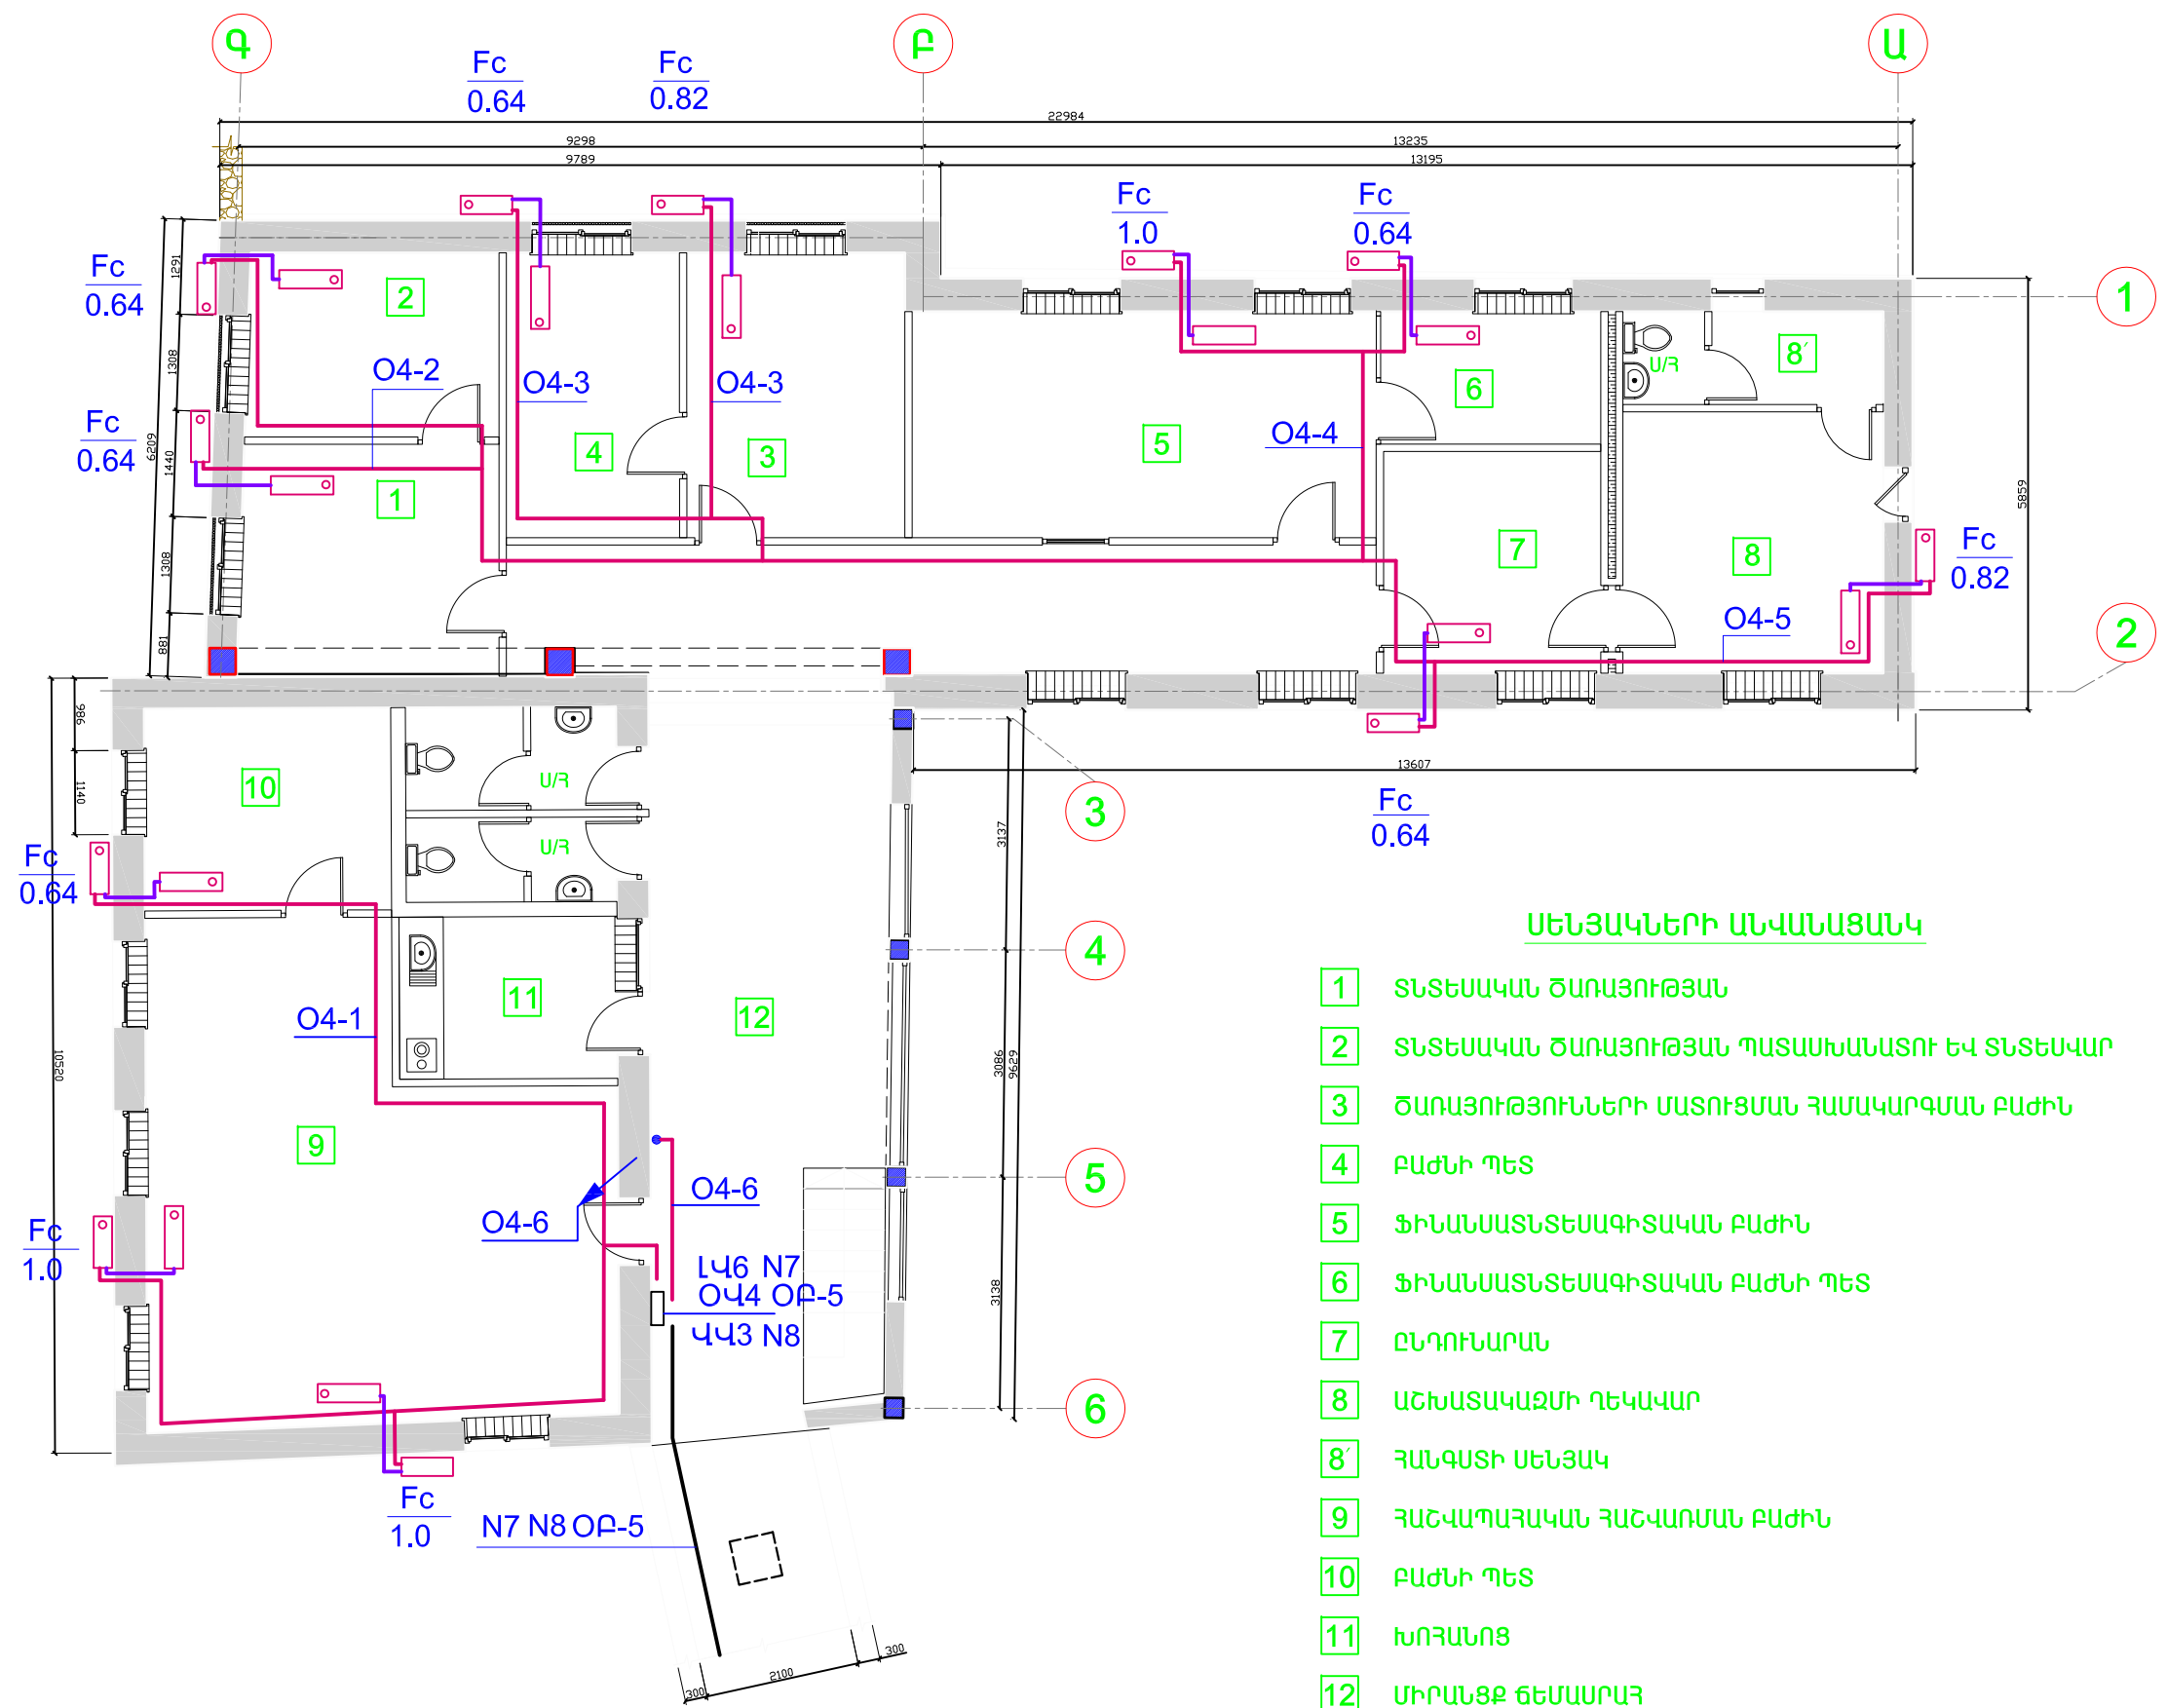

ՍԵՆՅԱԿՆԵՐԻ ԱՆՎԱՆԱՑԱՆԿ

- 1 ՏՆՏԵՍԱԿԱՆ ԾԱՌԱՅՈՒԹՅԱՆ
- 2 ՏՆՏԵՍԱԿԱՆ ԾԱՌԱՅՈՒԹՅԱՆ ՊԱՏԱՍԽԱՆԱՏՈՒ ԵՎ ՏՆՏԵՍԱԿԱՐ
- 3 ԾԱՌԱՅՈՒԹՅՈՒՆՆԵՐԻ ՄԱՏՈՒՑՄԱՆ ՀԱՄԱԿԱՐԳՄԱՆ ԲԱԺԻՆ
- 4 ԲԱԺՆԻ ՊԵՏ
- 5 ՖԻՆԱՆՍԱՏՆՏԵՍԱԳԻՏԱԿԱՆ ԲԱԺԻՆ
- 6 ՖԻՆԱՆՍԱՏՆՏԵՍԱԳԻՏԱԿԱՆ ԲԱԺՆԻ ՊԵՏ
- 7 ԸՆԴՈՒՆԱՐԱՆ
- 8 ԱՇԽԱՏԱԿԱԶՄԻ ԴԵԿԱՎԱՐ
- 8' ՀԱՆԳԱՏԻ ՍԵՆՅԱԿ
- 9 ՀԱՇՎԱՊԱՅԱԿԱՆ ՀԱՇՎԱՌՄԱՆ ԲԱԺԻՆ
- 10 ԲԱԺՆԻ ՊԵՏ
- 11 ԽՈՂԱՆՈՑ
- 12 ՄԻՐԱՆՑՔ ՃԵՄԱՐԱՐ

ՊԱՏՎԻՐԱՏՈՒ

ՀՀ ԱՆ
«ՀԻՎԱՆԴՈՒԹՅՈՒՆՆԵՐԻ
ՎԵՐԱՀԱՅԱՄԱՆ ԵՎ
ԿԱՆԽԱՐԳԵԼՄԱՆ ԱԶԳԱՅԻՆ
ԿԵՆՏՐՈՆ» ՊՈԱԿ

«ՄՈՆՈԳՐԱՖ» ՍՊԸ
ԼՊՑԵԼՈՒՄ 15827
ՀԱՍՏԵՐ՝ Զ. ԵՐԵՎԱՆ, Մ. ԽՈՐԵԱՆՈՒ 70
ԷԼ. ՊԱՍՏԵՐ՝ monograph.architects@gmail.com
ՖՈՆ՝ +37499 11 21 11

ՆԱԽԱԳԾՈՂ

ՆԱԽԱԳԾԻ ԾԱԾԿԱԳԻՐ

U-14/04

ՕՐՅԵԿՏԻ ԱՆՎԱՆՈՒՄԸ

ՀՀ ԱՆ «ՀՎԱԿ» ՊՈԱԿ-Ի ՀԵՐԱՑԻ 12
ՀԱՍՑԵԻ ԼԱԲՈՐԱՏՈՐ ԵՎ ՎԱՐՉԱԿԱՆ
ՇԵՆՔԵՐԻ ՎԵՐԱԿԱՌՈՒՑՄԱՆ
ՆԱԽԱԳԻԾ

ԾԱՆՈԹՈՒԹՅՈՒՆՆԵՐ

Հ/Հ	ԱՄՍԱԹԻՎ	ՆԿԱՐԱԳՐՈՒԹՅՈՒՆ

ԳԾԱԳՐԻ ԱՆՎԱՆՈՒՄԸ

ԱՌԱՋԻՆ ՀԱՐԿԻ ՀԱՏԱԿԱԳԻԾ:
ՈՒԺԱՅԻՆ ՑԱՆՑ (ՄԱՍՆԱՇՇԵՆՔ 2)


ՀԱՄԱՐԸ	ԱՄՍԱԹԻՎ
ԷՏ-35	16.04.15
	ՓՈԹՈՒԿԱԾ

ՆԳՑ		Ղ.ՅՈՒՆԱՆՅԱՆ
ՆԳԻ		
ՆԱԽԱԳԾԵՑ		Ա.ԱՔՐԱՀԱՄՅԱՆ
ԱՏՈՒԳԵՑ		

ԹԵՐԹ	ԹԵՐԹԵՐ	ԱԼՔՈՄ
35	39	5


ՄԱՍՇՏԱՔ 1:100

ՀԱՏԱԿԱԳԻԾ Մ1:100
ԼՈՒՍԱԿՈՐՈՒԹՅՈՒՆ

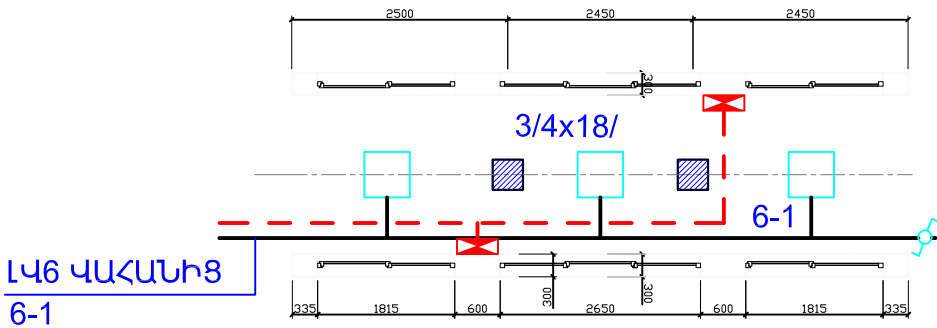


Լ46 ՎԱՀԱՆԻՑ
6-1

ՀԱՏԱԿԱԳԻԾ Մ1:100
ՎԱՐԴԱԿՆԵՐԻ ՑԱՆՑ

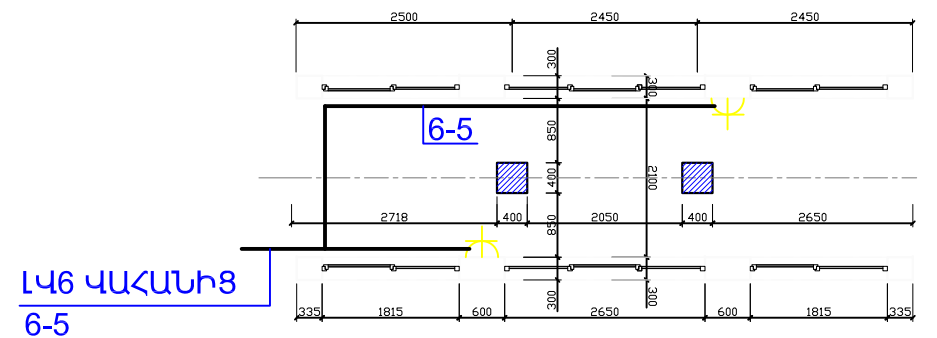

Լ46 ՎԱՀԱՆԻՑ
6-5

ՀԱՏԱԿԱԳԻԾ Մ1:100
ՈՒԺԱՅԻՆ ՑԱՆՑ

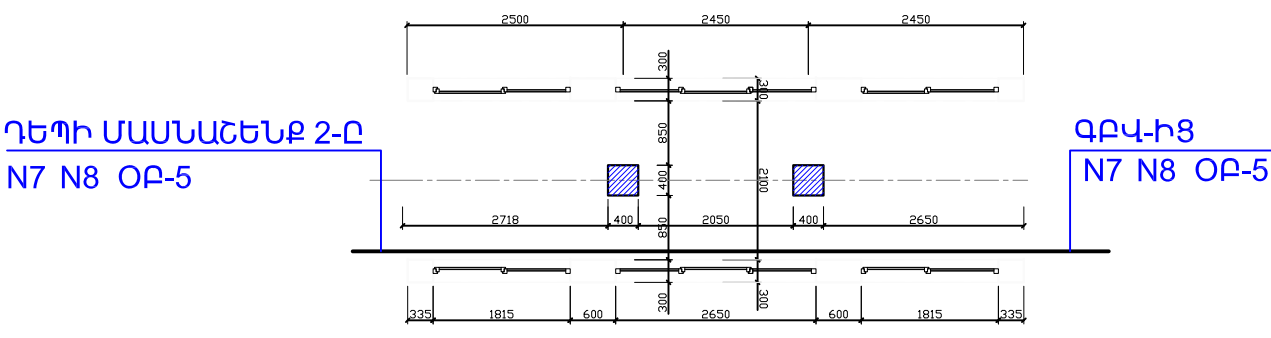


ԴԵՊԻ ՄԱՍՆԱՇԵՆՔ 2-Ը
N7 N8 ՕԲ-5

ԳՐՎ-ԻՑ
N7 N8 ՕԲ-5

ՊԱՏՎԻՐԱՏՈՒ

ՀՀ ԱՆ
«ՀԻՎԱՆԴՈՒԹՅՈՒՆՆԵՐԻ
ՎԵՐԱՀԱՄԱՆ ԵՎ
ԿԱՆԽԱՐԳԵԼՄԱՆ ԱԶԳԱՅԻՆ
ԿԵՆՏՐՈՆ» ՊՈԱԿ

ՆԱԽԱԳԾՈՂ



MONOGRAPH
«ՄՈՆՈԳՐԱՖ» ՍՊԸ
ԼՊՑԵԼՈՒԱ 15827
ՀԱՍՏԵՔ, ԵՐԵՎԱՆ, Ս. ԿՈՐԵՆՆԻՍԻ 70
ԷԼ. ՊՈՍՏԵՐ՝ monograph.architects@gmail.com
ՖՈՆ.՝ +37499 11 21 11

ՆԱԽԱԳԾԻ ԾԱԾԿԱԳԻՐ

Ս-14/04

ՕՐՅԵԿՏԻ ԱՆՎԱՆՈՒՄԸ

ՀՀ ԱՆ «ՀԿԿԱԿ» ՊՈԱԿ-Ի ՀԵՐԱՑԻ 12
ՀԱՍՑԵԻ ԼԱԲՈՐԱՏՈՐ ԵՎ ՎԱՐՉԱԿԱՆ
ՇԵՆՔԵՐԻ ՎԵՐԱԿԱՌՈՒՑՄԱՆ
ՆԱԽԱԳԻԾ



ԾԱՆՈԹՈՒԹՅՈՒՆՆԵՐ

Հ/Հ	ԱՄՍԱԹԻՎ	ՆԿԱՐԱԳՐՈՒԹՅՈՒՆ

ԳԾԱԳՐԻ ԱՆՎԱՆՈՒՄԸ

ԱՆՑՈՒՂՈՒ ՀԱՏԱԿԱԳԾԵՐ:
ԼՈՒՍԱԿՈՐՈՒԹՅՈՒՆ, ՎԱՐԴԱԿԱՅԻՆ
ԵՎ ՈՒԺԱՅԻՆ ՑԱՆՑԵՐ:
(ՄԱՍՆԱՇԵՆՔ 2)


ՀԱՄԱՐԸ	ԱՄՍԱԹԻՎ
ԷՏ-36	16.04.15
	ՓՈԹՈՒՎԱԾ

ՆԳՑ		Դ.ՅՈՒՆԱՆՅԱՆ
ՆԳԻ		
ՆԱԽԱԳԾԵՑ		Ա.ԱՐԱՅԱՆՅԱՆ
ՍՏՈՒԳԵՑ		


ԹԵՐԹ	ԹԵՐԹԵՐ	ԱԼՔՈՄ
36	39	5

ՄԱՍՇՏԱՔ 1:100

ՀԱՏԱԿԱԳԻԾ Մ1:100
ՈՒԺԱՅԻՆ ՑԱՆՑ

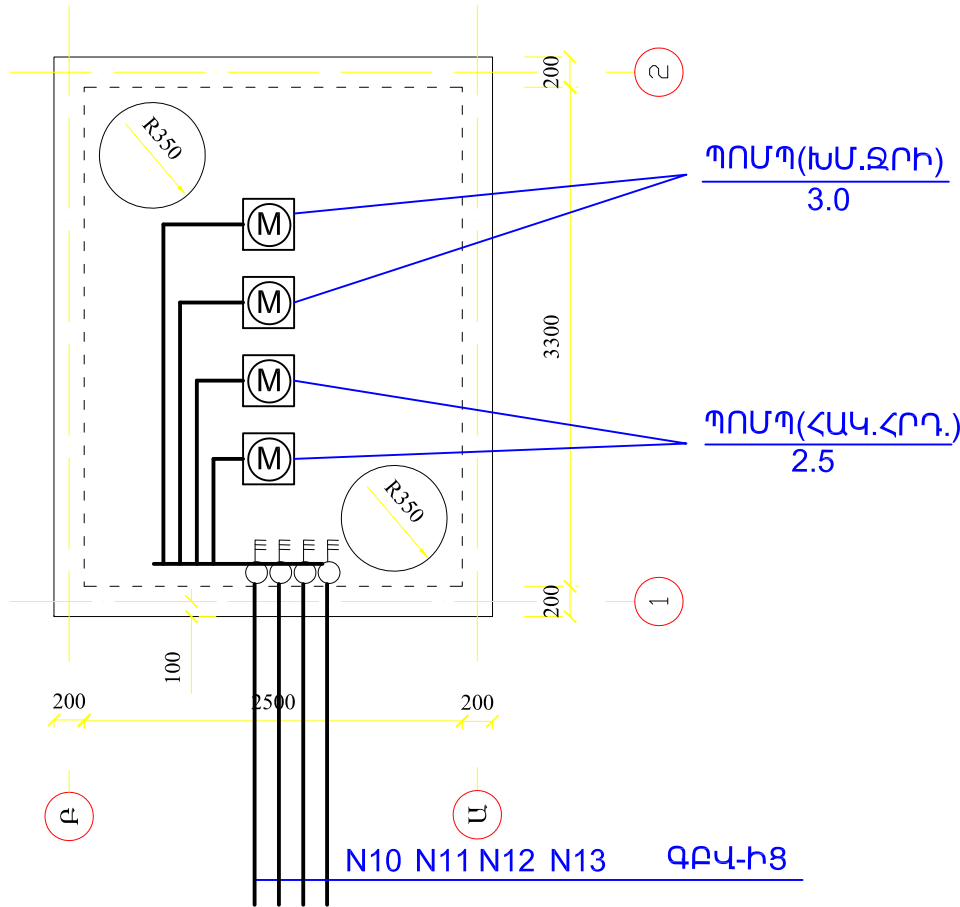

ՀԱՏԱԿԱԳԻԾ Մ1:100
ԼՈՒՍԱԿՈՐՈՒԹՅՈՒՆ

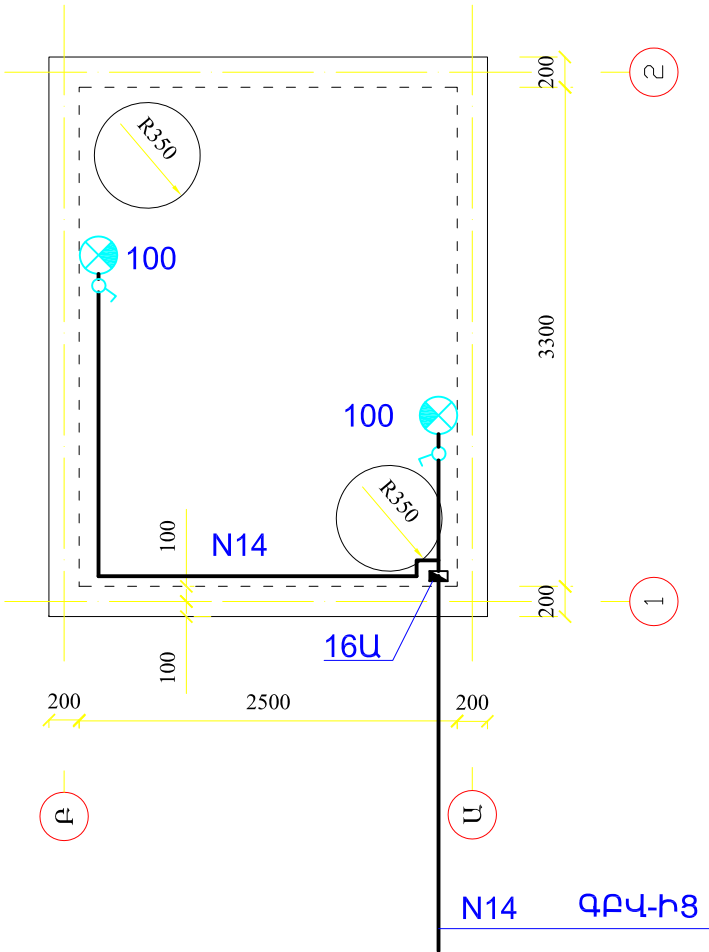

ՊԱՏՎԻՐԱՏՈՒ

ՀՀ ԱՆ
«ՀԻՎԱՆԴՈՒԹՅՈՒՆՆԵՐԻ
ՎԵՐԱՀԱՅՄԱՆ ԵՎ
ԿԱՆԽԱՐԳԵԼՄԱՆ ԱԶԳԱՅԻՆ
ԿԵՆՏՐՈՆ» ՊՈԱԿ

ՆԱԽԱԳԾՈՂ



ՆԱԽԱԳԾԻ ԾԱԾԿԱԳԻՐ

Ս-14/04

ՕՐՅԵԿՏԻ ԱՆՎԱՆՈՒՄԸ

ՀՀ ԱՆ «ՀԿԿԱԿ» ՊՈԱԿ-Ի ՀԵՐԱՑԻ 12
ՀԱՍՑԵԻ ԼԱԲՈՐԱՏՈՐ ԵՎ ՎԱՐՉԱԿԱՆ
ՇԵՆՔԵՐԻ ՎԵՐԱԿԱՐՈՒՑՄԱՆ
ՆԱԽԱԳԻԾ

ԾԱՆՈԹՈՒԹՅՈՒՆՆԵՐ

Հ/Հ	ԱՍՏԱԹԻՎ	ՆԿԱՐԱԳՐՈՒԹՅՈՒՆ

ԳԾԱԳՐԻ ԱՆՎԱՆՈՒՄԸ


ՊՈՄՊԱԿԱՅԱՆԻ ՀԱՏԱԿԱԳԾԵՐ:
ԼՈՒՍԱԿՈՐՈՒԹՅԱՆ ԵՎ ՈՒԺԱՅԻՆ
ՑԱՆՑԵՐ: (ՊՈՄՊԱԿԱՅԱՆ)

ՀԱՄԱՐԸ	ԱՍՏԱԹԻՎ
ԷՏ-37	16.04.15
	ՓՈԹՈՒՍՎԱԾ
ՆԳՏ	Ղ.ՅՈՒՆԱՆՅԱՆ
ՆԳԻ	
ՆԱԽԱԳԾԵՑ	Ա.ԱՔՐԱՀԱՄՅԱՆ
ՍՏՈՒԳԵՑ	

ԹԵՐԹ	ԹԵՐԹԵՐ	ԱԼՔՈՄ
37	39	5

ՄԱՍՇՏԱՔ 1:100


ՊԱՀԱԿԱՏԱՆ ՀԱՏԱԿԱԳԻԾ (ՆԻՇ ±0.00=1000.03)

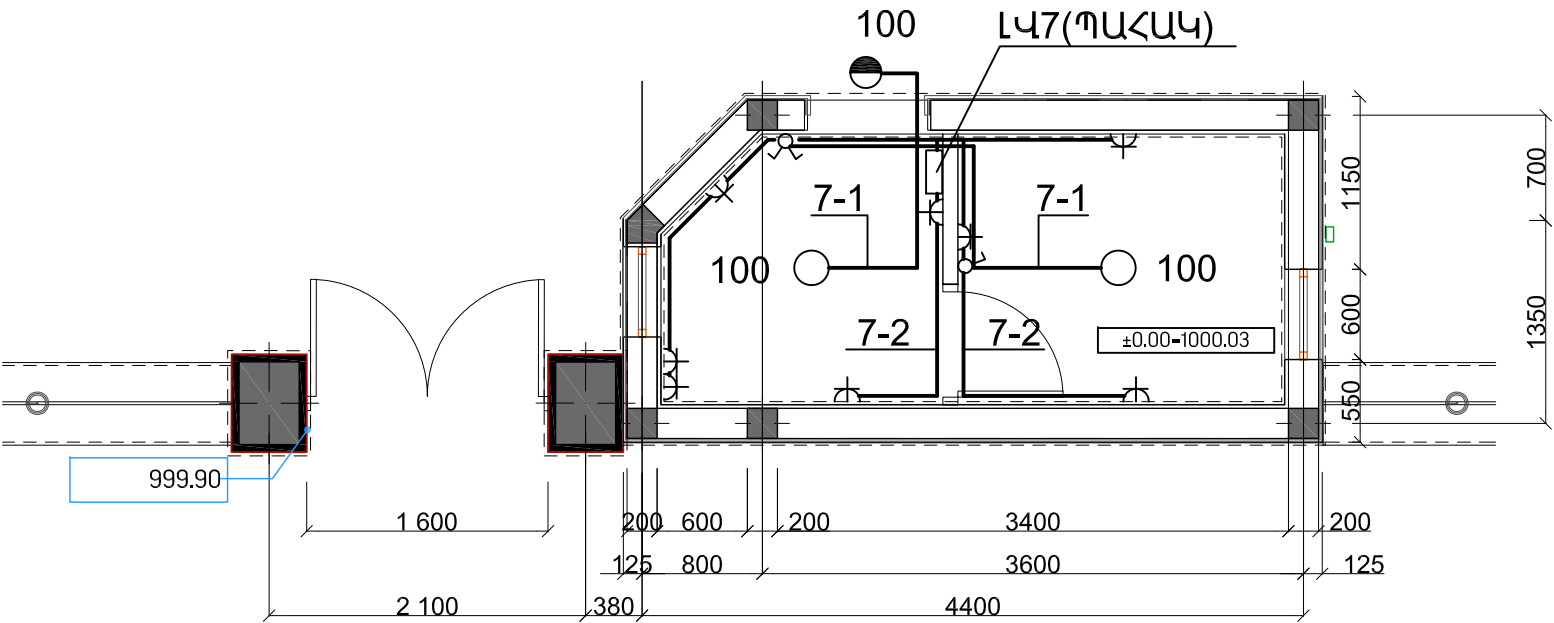

ՊԱՀԱԿԱՏԱՆ ՀԱՏԱԿԱԳԻԾ (ՆԻՇ ±0.00=1000.03)

7-4 ԴԵՊԻ ԱՐՏԱՔԻՆ ԼՈՒՍԱԿՈՐՈՒԹՅՈՒՆ

7-3 ԴԵՊԻ ԴԱՐՊԱՍԻ ՇԱՐԺԱՔԵՐԸ

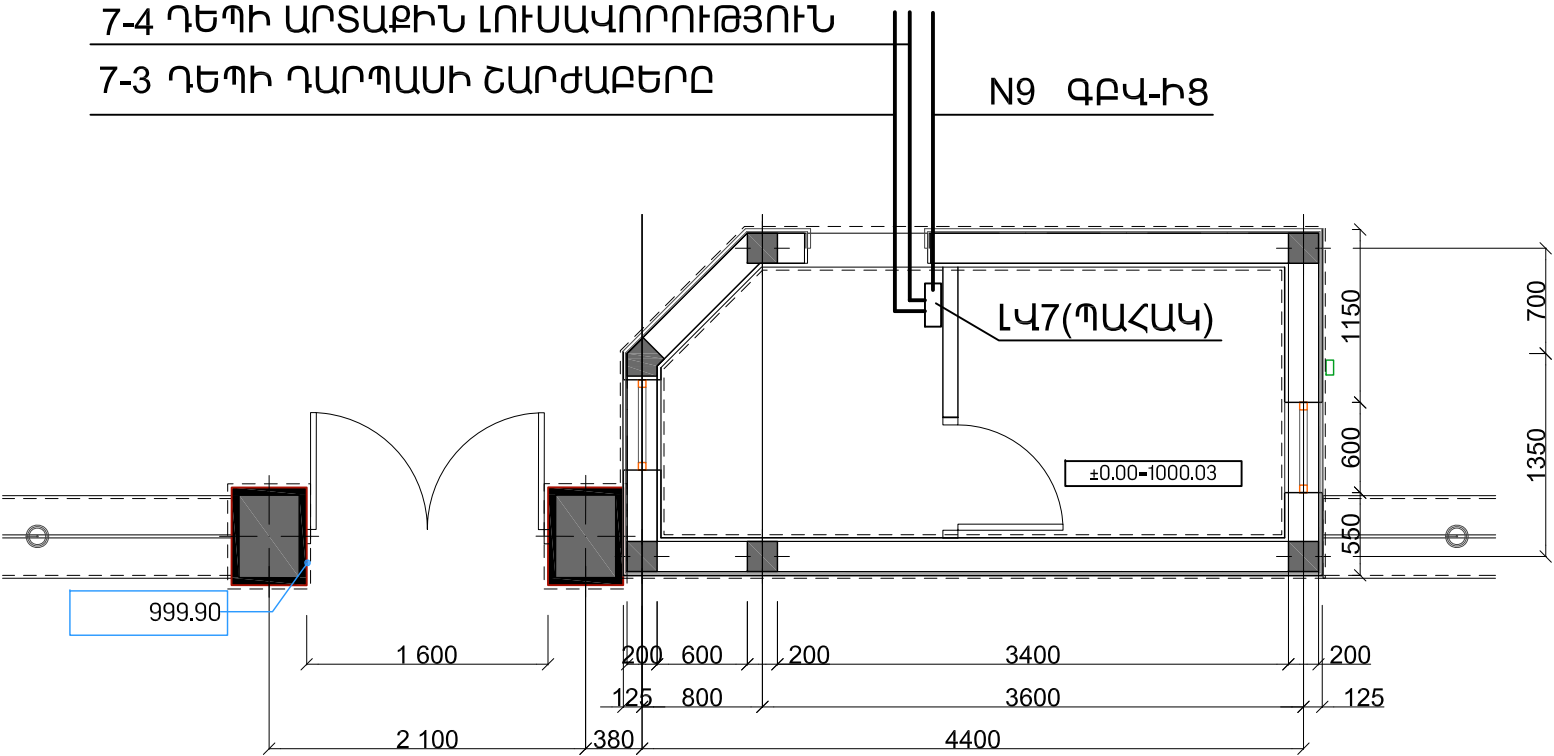

ՊԱՏՎԻՐԱՏՈՒ

ՀՀ ԱՆ «ՀԻՎԱՆԴՈՒԹՅՈՒՆՆԵՐԻ ՎԵՐԱՀԱՅՄԱՆ ԵՎ ԿԱՆԽԱՐԳԵԼՄԱՆ ԱԶԳԱՅԻՆ ԿԵՆՏՐՈՆ» ՊՈԱԿ

ՆԱԽԱԳԾՈՂ



ՆԱԽԱԳԾԻ ԾԱԾԿԱԳԻՐ

Ս-14/04

ՕՐՅԵԿՏԻ ԱՆՎԱՆՈՒՄԸ

ՀՀ ԱՆ «ՀՎԱԿԱ» ՊՈԱԿ-Ի ՀԵՐԱՑԻ 12 ՀԱՍՑԵԻ ԼԱՔՈՐԱՏՈՐ ԵՎ ՎԱՐՉԱԿԱՆ ՇԵՆՔԵՐԻ ՎԵՐԱԿԱՌՈՒՑՄԱՆ ՆԱԽԱԳԻԾ

ԾԱՆՈԹՈՒԹՅՈՒՆՆԵՐ

Հ/Հ	ԱՄՍԱԹԻՎ	ՆԿԱՐԱԳՐՈՒԹՅՈՒՆ

ԳԾԱԳՐԻ ԱՆՎԱՆՈՒՄԸ


ՊԱՀԱԿԱՏԱՆ
ՀԱՏԱԿԱԳԻԾ: ԼՈՒՍԱԿՈՐՈՒԹՅՈՒՆ,
ՎԱՐԴԱԿԱՅԻՆ ԵՎ ՈՒԺԱՅԻՆ
ՑԱՆՑԵՐ(ՊԱՀԱԿԱՏՈՒՆ)

ՀԱՄԱՐԸ	ԱՄՍԱԹԻՎ
ԷՏ-38	16.04.15
	ՓՈԹՈԽՎԱԾ
ՆԳՃ	Դ. ՅՈՒՆԱՆՅԱՆ
ՆԳԻ	
ՆԱԽԱԳԾԵՑ	Ա.ԱՐԲՈՎՅԱՆՅԱՆ
ԱՏՈՒԳԵՑ	

ԹԵՐԹ	ԹԵՐԹԵՐ	ԱԼՔՈՄ
38	39	5

ՄԱՍՇՏԱՔ Մ 1:50

ԳԼԽԱՎՈՐ ՀԱՏԱԿԱԳԻԾ

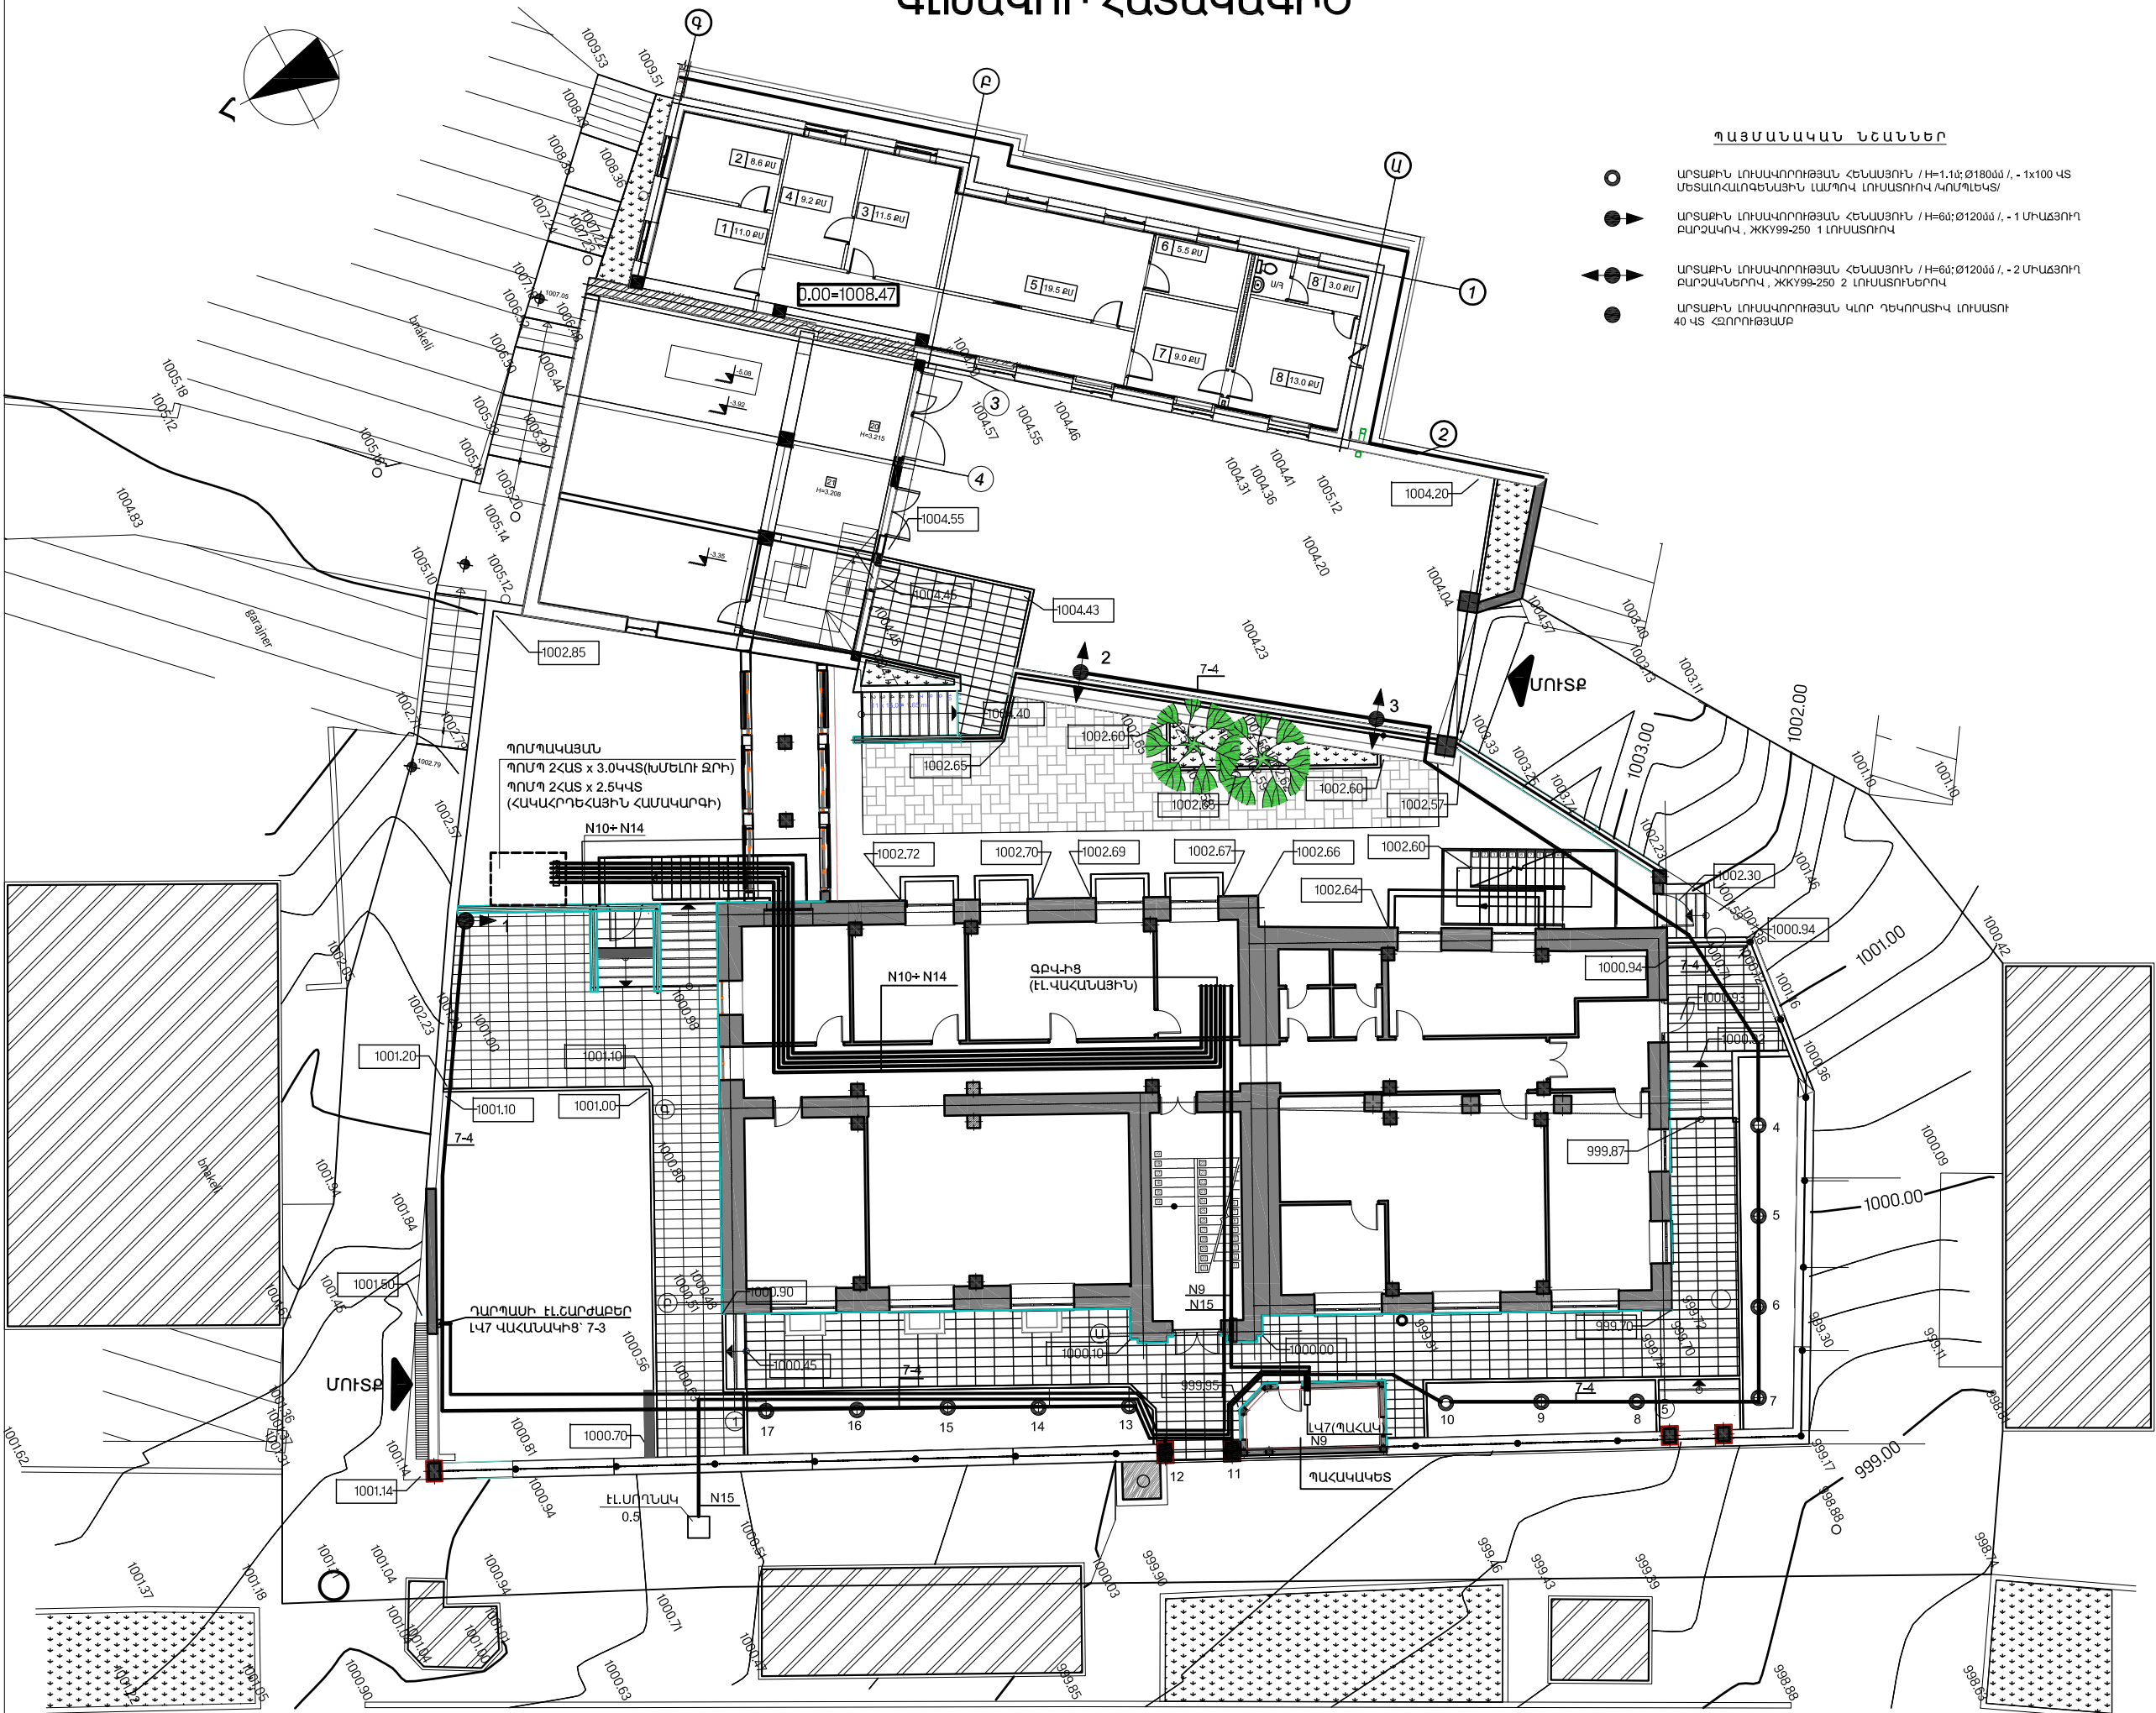

ՀԵՐԱՏՈՒ փողոց

ՊԱՅՄԱՆԱԿԱՆ ՆՇԱՆՆԵՐ

- ԱՐՏԱԲԻՆ ԼՈՒՍԱՎՈՐՈՒԹՅԱՆ ՀԵՆԱՅՈՒՆ / H=1.1մ; Ø180մմ /, - 1x100 ԿՏ ՄԵՏԱՆՈՒՄԱՐԵՆԱՅԻՆ ԼԱՄՊՈՎ ԼՈՒՍԱՏՈՒՄ ԿՈՄՊԼԵԿՏ
- ▶ ԱՐՏԱԲԻՆ ԼՈՒՍԱՎՈՐՈՒԹՅԱՆ ՀԵՆԱՅՈՒՆ / H=6մ; Ø120մմ /, - 1 ՄԻԱԾՅՈՒՂ ԲԱՐՁՐԱԿՈՎ, ՋԱԿԿ99-250 1 ԼՈՒՍԱՏՈՒՄ
- ◀▶ ԱՐՏԱԲԻՆ ԼՈՒՍԱՎՈՐՈՒԹՅԱՆ ՀԵՆԱՅՈՒՆ / H=6մ; Ø120մմ /, - 2 ՄԻԱԾՅՈՒՂ ԲԱՐՁՐԱԿՈՎ, ՋԱԿԿ99-250 2 ԼՈՒՍԱՏՈՒՄ
- ԱՐՏԱԲԻՆ ԼՈՒՍԱՎՈՐՈՒԹՅԱՆ ԿՈՐ ԴԵՎՈՐԱՏԻՎ ԼՈՒՍԱՏՈՒ 40 ԿՏ ՀՁՈՐՈՒԹՅԱՆ

ՊԱՏԿԻՐԱՏՈՒ

ՀՀ ԱՆ «ՀԻՎԱՆԴՈՒԹՅՈՒՆՆԵՐԻ
ԿԵՐԱՀԱԿՄԱՆ ԵՎ
ԿԱՆԱՐԳԵԼՄԱՆ ԱԶԳԱՅԻՆ
ԿԵՆՏՐՈՆ» ՊՈԱԿ

ՆԱԽԱԳԾՈՂ



«ՄՈՆՈԳՐԱՓ» ՍՊԸ
ԼԻՑԵՆԶԻԱ 15827
ՀԱՅՍՏ՝ Բ. ԵՐԵՎԱՆ, Մ. ԽՈՐԵՆԱՏՈՒ 70
ԷԼ. ՀԱՄԱՐ՝ monograph.architects@gmail.com
Հեռ.՝ +(37499) 11 21 11

ՆԱԽԱԳԾԻ ԾԱԾԿԱԳԻՐ

Ս-14/04

ՕՐՅԵԿՏԻ ԱՆՎԱՆՈՒՄԸ

ՀՀ ԱՆ «ՀԿԿԱԿ» ՊՈԱԿ-Ի ՀԵՐԱՑԻ 12
ՀԱՅՑԵԻ ԱՐԴՈՐԱՏՈՐ ԵՎ ԿԱՐԶԱԿԱՆ
ՇԵՆՔԵՐԻ ԿԵՐԱԿԱՈՐԹՅԱՆ
ՆԱԽԱԳԻԾ

ԾԱՆՈԹՈՒԹՅՈՒՆՆԵՐ

Հ/Հ	ՄԱՍԱԹԻՎ	ՆԿԱՐԱԳՐՈՒԹՅՈՒՆ

ԳԾԱԳՐԻ ԱՆՎԱՆՈՒՄԸ

ԳԼԽԱՎՈՐ ՀԱՏԱԿԱԳԻԾ:
ԱՐՏԱԲԻՆ ԼՈՒՍԱՎՈՐՈՒԹՅՈՒՆ,
ԴԱՐՊԱՄԻ, ՊԱՀԱԿԱՏԱՆ, ՊՈՄՊԵՐԻ
0.4ԿՎ ՄՆՈՂ ԳԾԵՐ

ՀԱՄԱՐԸ	ՄԱՍԱԹԻՎ
	16.04.15
ԷՏ-39	ՓՈԹՈՒՄԱԾ
ՆԳՃ	Դ. ՅՈՒՆԱՆՅԱՆ
ՆԳԻ	
ՆԱԽԱԳԾԵՑ	Ա.ԱՐԱՀԱՄՅԱՆ
ՍՏՈՒԳԵՑ	

ԹԵՐԹ	ԹԵՐԹԵՐ	ԱՐԴՈՄ
39	39	1

ՄԱՍԵՏԱՐ 1:200