

ՀԻՄՆԱԿԱՆ ՀԱ ԼՐԱԿԱԶՄԻ ԱՇԽԱՏԱՆՔԱՅԻՆ ԳԾԱԳՐԵՐԻ ԱՄՓՈՓԱԳԻՐ

Թ Ե Ր Թ	Ա Ն Վ Ա Ն ՈՒ Մ	Ծ Ա Ն Ո Թ ՈՒ Թ Յ ՈՒ Ն
1	Հրդեհային ազդանշանում: Ընդհանուր տվյալներ:	
2	Հրդեհային ազդանշանում: Հատակագիծ Մ 1:100	
3	Հրդեհային ազդանշանում: Տանիքի հատակագիծ Մ 1:100	

ՎԿԱՅԱԿՈՇՎԱԾ ՓԱՍՏԱԹԴԹԵՐԻ ԱՄՓՈՓԱԳԻՐ

Ն Շ Ա Ն Ա Կ ՈՒ Մ	Ա Ն Վ Ա Ն ՈՒ Մ	Ծ Ա Ն Ո Թ ՈՒ Թ Յ ՈՒ Ն
ՀՀՇՆ II 84-78 ՄԱՍ I ԳԼՈՒԽ 84	Վարչական շենքեր: Նախագծային նորմաներ:	
ՀՀՇՆ II 8.04.02-2005	Շենքերի և շինությունների հրդեհային ավտոմատիկա:	






ԸՆԴՀԱՆՈՒՐ ՏՎՅԱԼՆԵՐ

Հակահրդեհային ազդանշանման լրակազմի աշխատանքային գծագրերը մշակված են ճարտարապետա - շինարարական գծագրերի հիման վրա: Նախագծի տվյալ մասով իրականացվում է հրդեհային ավտոմատ ազդանշանում: Շենքի ներսում, հրդեհի հայտնաբերման համար նախատեսված են հրդեհային ծխային, ձեռքի ազդասարքեր, ինչպես նաև լույսաձայնային ազդասարք: Ձեռքի ազդասարքերը տեղադրվում են հատակից 1.5մ բարձրության վրա: Լույսաձայնային ազդասարքերը տեղադրվում են հատակից 2.5մ բարձրության վրա:

Որպես ընդունիչ կայան օգտագործված է 8 մուտքանի թվային հասցեավորման հսկիչ պանել, LSD ստեղծաշարով, ավտոմատ սնուցման բլոկով, ակունուլյատորով: Հսկիչ պանելը տեղադրվում է միջանցքում: Պանելի սնուցումը իրականացվում է BPG մակնիշի մալուխով: Հրդեհային համակարգի ազդասարքերը տեղադրվում են պաշտպանվող սենյակի առաստաղի վրա, ինչպես նաև պատերին: Հրդեհային ազդանշանման ցանցը իրականացված է CV4U մակնիշի մալուխով, պատերի և առաստաղի վրայով, թաքնված սվաղի շերտի տակ, պոլիէթիլենային խողովակներով: Տանիքում մալուխը ամրանում է մետաղական ճոպանից:

Սպասարկող անձնակազմին էլեկտրական հոսանքից պաշտպանելու համար նախատեսվում է հսկիչ պանելի հողակցումը:


Պ Ա Յ Մ Ա Ն Ա Կ Ա Ն Ն Շ Ա Ն Ն Ե Ր

-  ՀՐԴԵՀԱՅԻՆ ԱԶԴԱՆՇԱՆՄԱՆ ՀԱՄԱԿԵՆՏՐՈՆԻՉ
-  1/1 ՀՐԴԵՀԱՅԻՆ ԱԶԴԱՍԱՐՔ ԾԽԱՅԻՆ
-  4/1 ՀՐԴԵՀԱՅԻՆ ՏԱԳՆԱՊԻ ԱԶԴԱՍԱՐՔ
-  3/1 ՀՐԴԵՀԱՅԻՆ ԼՈՒՍԱԶԱՅՆԱՅԻՆ ԵՉԱԿ
-  1/2 ՀՐԴԵՀԱՅԻՆ ԱԶԴԱՍԱՐՔԵՐԻ ՃԱՌԱԳԱՅԹԻ ՀԱՍՍՐԸ ԵՎ ՔԱՆԱԿԸ ՃԱՌԱԳԱՅԹՈՒՄ


ՍԱՐՔԱՎՈՐՈՒՄՆԵՐԻ ԱՆՎԱՆՑՈՒՑԱԿ

NN	ԱՆՎԱՆՈՒՄ	ՄԱԿՆԻԸ	ԶԱՓՄԱՆ ՄԻՎՎՈՐ	ՔԱՆԱԿ	ԾԱՆՈԹՈՒ ԹՅՈՒՆ
1	2	3	4	5	6
1	8 Մուտքանի հսկիչ պանել LSD ստեղծաշարով		Լրակազմ	1	
2	Ավտոմոմ սնուցման բլոկ, ակունուլյատորով 12Վ,30Ա		Հատ	1	
3	Հրդեհային ձեռքի ազդասարք		Հատ	2	
4	Հրդեհային ծխային տվիչ		Հատ	22	
5	Լույսաձայնային ազդասարք		Հատ	1	
6	Ծրագրային ապահովում		Հատ	1	
7	Մալուխ	CV4U	մ	150	
8	Պոլիէթիլենային գոֆրե խողովակ Ø20մմ		մ	150	
9	Մետաղական ճոպան (տրոս) Ø4մմ		մ	28	
10	Մետաղական մասեր տանիքում ճոպանի ամրակապման համար		կգ	6	
11	Մալուխ, պղնձե քիղերով, մեկուսացված, հատվածքը 3x1մմ ²	BPG	մ	3	
12	Երկաթակապ		Հատ	370	
13	200մմ հաստության միջնորմի մեջ անցքի բացում և փակում		Տեղ	9	
14	Միջհարկային ճածկի մեջ անցքի բացում և փակում		Տեղ	1	
15	Ակունների բացում և փակում		մ	70	

ՀԱԿԱՀՐԴԵՀԱՅԻՆ ԱԶԴԱՆՇԱՆՈՒՄ: ՄՈՆՏԱԺԱՅԻՆ ՍԽԵՄԱ

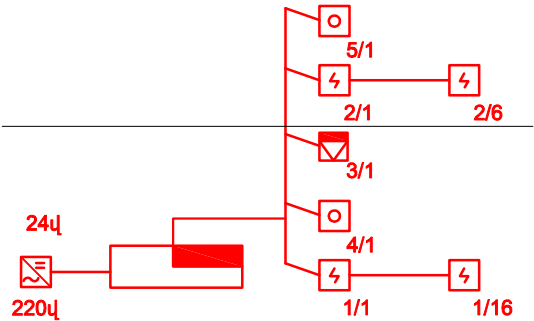


				ՊԱՏՎԻՐԱՏՈՒՄ «ԳԱԶԳՐՈՄԱՐՄԵՆԻՆ» ՓԲԸ «ԳԱԶԳՐՈՄԱՐՄԵՆԻՆ» ՓԲԸ-ի ՄԱՐԱԼԻԿԻ ՏՏ ԳՐԱՄԵՆՑԱԿ	ՓՈՒԼ	ԹԵՐԹ	ԹԵՐԹ
ՆԱԽԱԳԾԵՑ	Զ.ՄԱՐՏԻՐՈՍՅԱՆ			ՀԱԿԱՀՐԴԵՀԱՅԻՆ ԱԶԴԱՆՇԱՆ	ԱՆ	ՀԱ-1	3
ՆԳՃ	Ա.ԽԱՉԱՏՐՅԱՆ						
Պաշտոն	Ազգանուն	Մոտոր.	Ամս.	ԸՆԴՀԱՆՈՒՐ ՏՎՅԱԼՆԵՐ	«ՔՐԱՍՏԱՅԻՆԱԳՅԱՆ ԳԻՏԱՆՔԱԳՆԱԿԱՆ ԵՎ ՆԱԽԱԳԾԱՅԻՆ ԻՆՎԵՏԻՑԻՆ» ՓԲԸ		

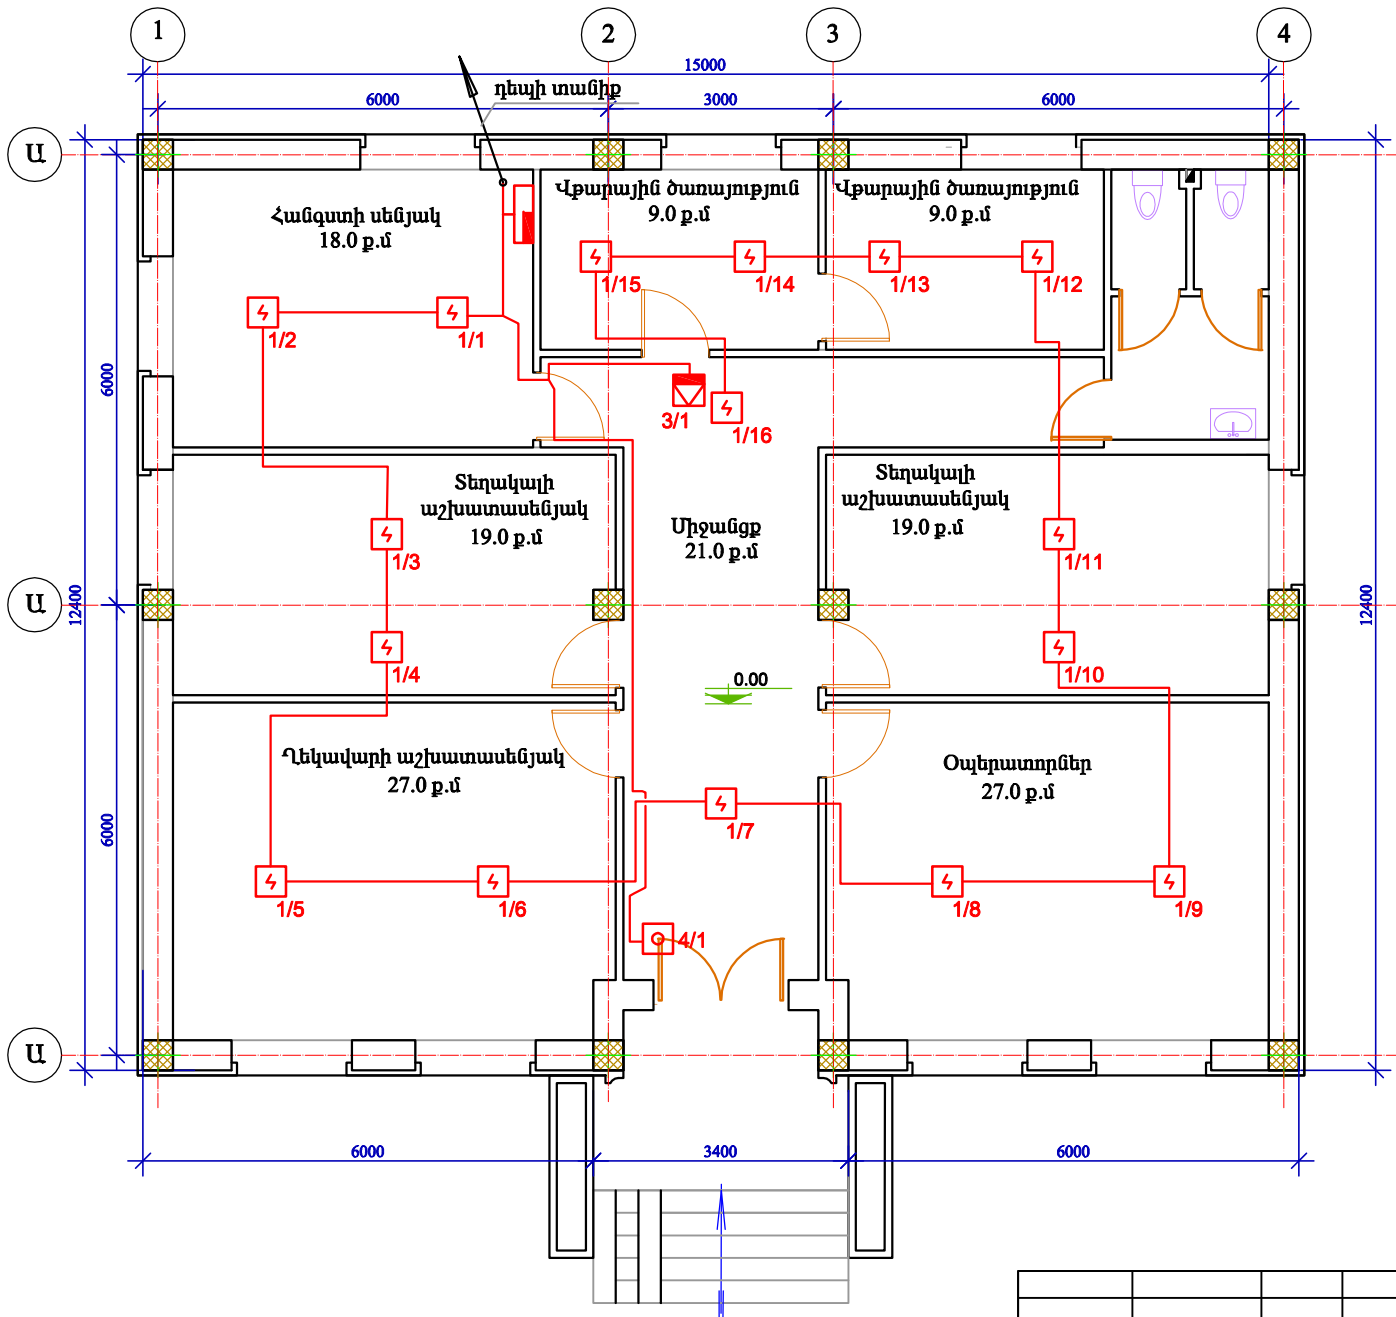


ՀԱՏԱԿԱԳԻԾ, Մ 1:100

				ՊԱՏՎԻՐԱՏՈՒՄ «ԳԱԶՊՐՈՄԱՐՄԵՆԻԱ» ՓԲԸ «ԳԱԶՊՐՈՄԱՐՄԵՆԻԱ» ՓԲԸ-ի ՍԱՐԱԼԻԿԻ ՏՏ ԳՐԱՄԵՆՅԱԿ	ՓՈՒԼ	ԹԵՐԹ	ԹԵՐԹԻ
ՆԱԽԱԳԾԵՑ	Բ. ՄԱՐՏԻՐՈՍՅԱՆ			ՀԱՅԱՎՀՐԳԵՂԱՅԻՆ ԱԶԳԱՆՇԱՆ	ԱՆ	ՀԱ-2	3
ՆԳՃ	Ա. ԽԱՉԱՏՐՅԱՆ						
Պաշտոն	Ազգանուն	Մտոր.	Ամս.	ՀԱՏԱԿԱԳԻԾ	«ՔԱՐԱՄԱՇԽԱՆԱԿԱՆ ԳԻՏԱՆՈՒՄԻՆԻԱՆ ԵՎ ՆԱԽԱԳԾԱՅԻՆ ԻՆՎԵՏԻՑԻԱ» ՓԲԸ		

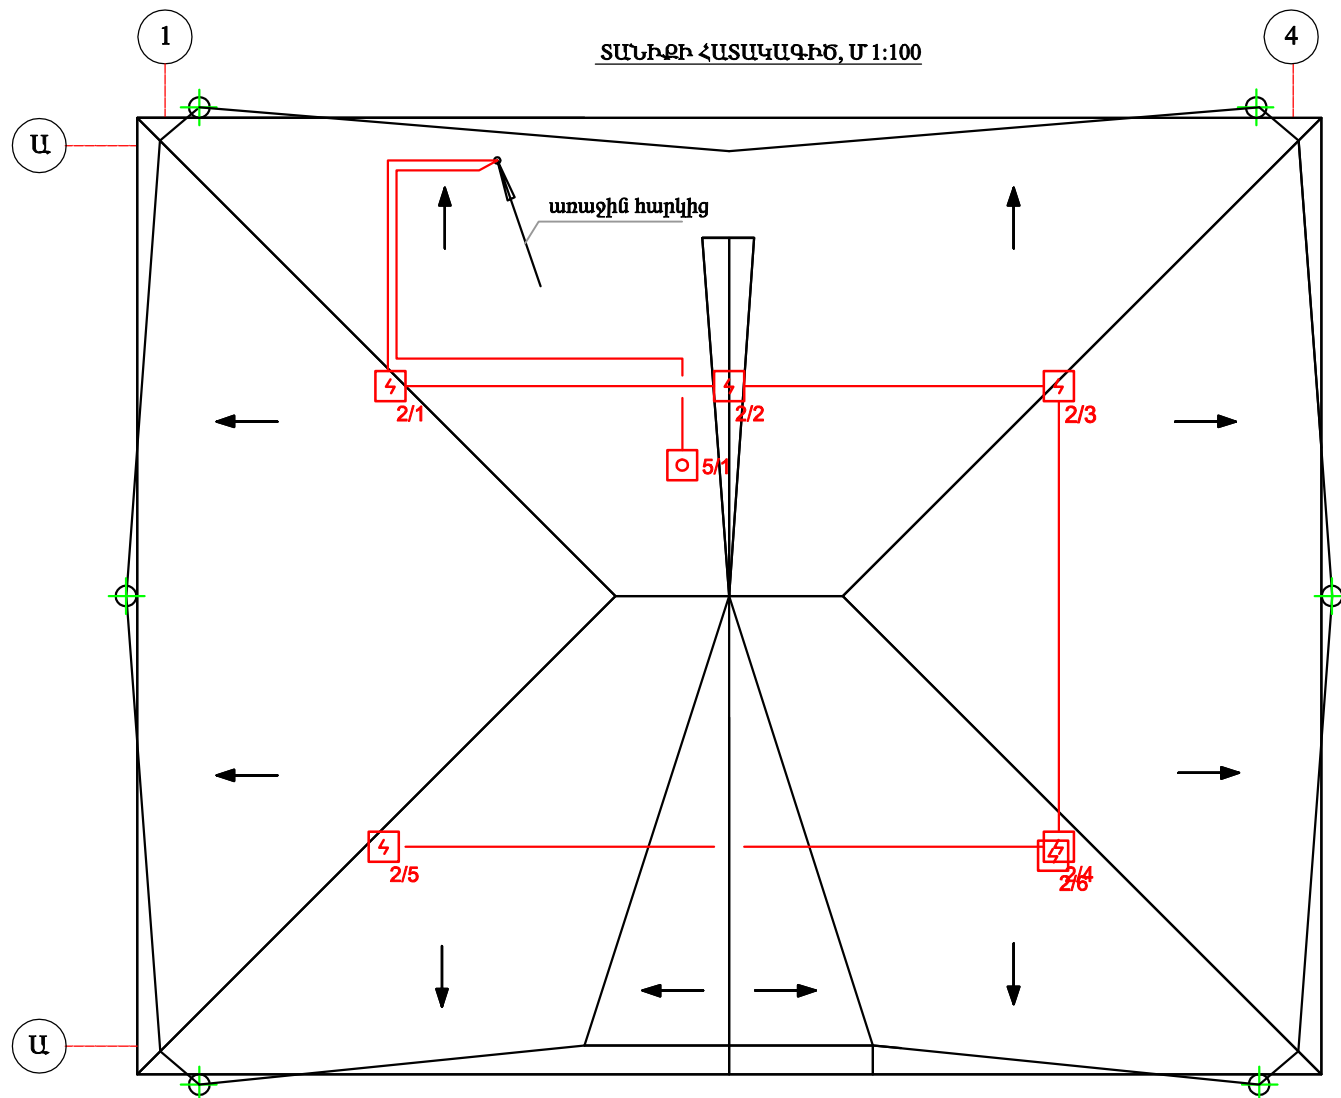

ԿՏՐՎԱԾՔ, Մ 1:100

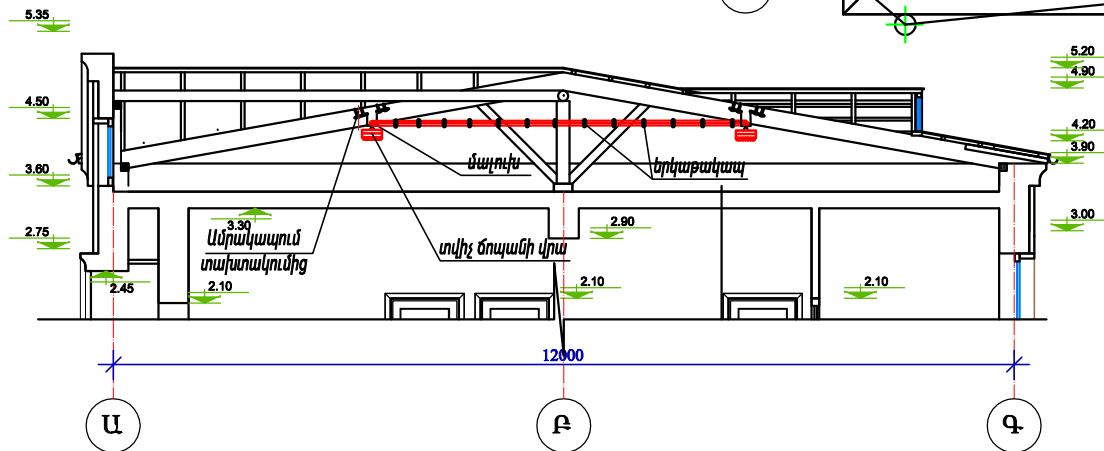

ՊԱՏՎԻՐԱՏՈՒՄ «ԳԱԶԳՐՈՄԱՐՈՒՆԻՄ» ՓԲԸ «ԳԱԶԳՐՈՄԱՐՈՒՆԻՄ» ՓԲԸ-ի ՍԱՐԱԼԻԿԻ ՏՏ ԳՐԱՄԵՆՅԱԿ				ՓՈՒԼ	ԹԵՐԹ	ԹԵՐԹԻ
ՆԱԽԱԳԾԵՑ	Բ.ՍԱՐՏԻՐՈՍՅԱՆ			ՄՆ	ՀԱ-3	3
ՆԳՃ	Ա.ԽԱԶԱՏՐԹՅԱՆ					
Պաշտոն	Ազգամուր	Ստոր.	Ամս.	ՏԱՆԻՔԻ ՀԱՏԱԿԱԳԻԾ «ՔԱՐԱՊԵՏՈՒԹՅԱՆ ԳԻՏԱԿԱՆՈՒԹՅԱՆ ԵՎ ՆԱԽԱԳԾՅԱՆ ԻՆՏԵՐՆԱԿԱՆ» ՓԲԸ		

Հիմնական զնն Լրացվածքի ԱՇԽԱՏԱՆՔԱՅԻՆ ԳԾԱԳՐԵՐԻ ԱՄՓՈՓԱԳԻՐ

Թերթ	ԱՆՎԱՆՈՒՄ	ԾԱՆՈԹՈՒԹՅՈՒՆ
1	ՀԱՄԱԿԱՐԳԶԱՅԻՆ և ՀԵՌԱԽՈՍԱՅԻՆ ՑԱՆՑ: ԸՆԴՀԱՆՈՒՐ ՏՎՅԱԼՆԵՐ	
2	ՀԱՄԱԿԱՐԳԶԱՅԻՆ և ՀԵՌԱԽՈՍԱՅԻՆ ՑԱՆՑ: ՀԱՏԱԿԱԳԻԾ Մ1:100	




ՎԿԱՅԱԿՈՉՎԱԾ ԵՎ ԿՑՎԱԾ ՓԱՍՏԱԹՂԹԵՐ

ՆՇԱՆԱԿՈՒՄ	ԱՆՎԱՆՈՒՄ	ԾԱՆՈԹՈՒԹՅՈՒՆ
ՊՍ 21.603-80	ԿԱՊ ԵՎ ԱԶԴԱՆՇԱՆՈՒՄ	
ՇՆԱԿ III47-75 ՄԱՍ III ԳԼ.47	ՀԵՌԱԽՈՍԱՅԻՆ ԵՎ ՀԵՌԱԳՐԱԿԱՆ ՑԱՆՑԻ ԿԱՌՈՒՑՎԱԾՔՆԵՐ և ՍԱՐՔՎԱԾՔՆԵՐ	

ԸՆԴՀԱՆՈՒՐ ՏՎՅԱԼՆԵՐ

ՆԱԽԱԳԾՎՈՂ ՇԵՆՔՈՒՄ ՆԱԽԱՏԵՍՎԱԾ Է ԻՐԱԿԱՆԱՑՆԵԼ ՀԱՄԱԿԱՐԳԶԱՅԻՆ և ՀԵՌԱԽՈՍԱՅԻՆ ՑԱՆՑ, ՀԱՏԱԿԱԳԾԻՎՐԱՆ ՆՇՎԱԾ ՏԵՂԵՐՈՒՄ: ՑԱՆՑԸ ՀԱՎԱՔՎԱԾ Է 24 ՄՈՒՏՔԱՆԻ ԽՏԱՑՆՈՂ ԿՈՍՈՒՏԱՑԻՈՆ ՍԱՐՔԻ ՄԻՋՈՑՈՎ, UTP - 5e և CV4U ՄԱԼՈՒԽՈՎ: ՄԱՌԻՑԱՆ ՄԱԼՈՒԽԸ ԱՆՑԿԱՑՎՈՒՄ Է՝ ՊԱՏԻՆ, ՍՎԱՐԻ ՇԵՐՏԻ ՏԱԿ, ԵՐԿԱԹԱԿԱՊԵՐՈՎ, ՊՈԼԻԷԹԻԼԵՆԱՅԻՆ ԽՈՂՈՎԱԿՆԵՐԻ ՄԻՋՈՎ: ՑԱՆՑԻ ՎԱՐՂԱԿՆԵՐԸ ՆՊԱՏԱԿԱՀԱՐՄԱՐ Է ՏԵՂԱԴՐԵԼ ԷԼԵԿՏՐԱԿԱՆ ՎԱՐՂԱԿՆԵՐԻ ՄՈՏ, ՆՈՒՅՆ ԲԱՐՁՐՈՒԹՅԱՆ ՎՐԱ: ՄԱԼՈՒԽՆԵՐԻ ՄՈՆՏԱԺԸ ԻՐԱԿԱՆԱՑՎՈՒՄ Է ԷԼԵԿՏՐԱԼՈՒՄԱՎՈՐՈՒԹՅԱՆ ԳԾԵՐԻՑ 10ՄՄ ՀԵՌԱՎՈՐՈՒԹՅԱՆ ՎՐԱ:


ՊԱՅՄԱՆԱԿԱՆ ՆՇԱՆՆԵՐ

- SW1  ԽՏԱՑՆՈՂ ԿՈՍՈՒՏԱՑԻՈՆ ՍԱՐՔ
-  ՀԱՄԱԿԱՐԳԶԱՅԻՆ ՎԱՐՂԱԿ
-  ՀԵՌԱԽՈՍԱՅԻՆ ՎԱՐՂԱԿ

ՀԱՄԱԿԱՐԳԶԱՅԻՆ և ՀԵՌԱԽՈՍԱՅԻՆ ՑԱՆՑ

NN	ԱՆՎԱՆՈՒՄ	ՄԱԿՆԻՇ	ԶԱԺՄԱՆ ՄԻԱՎՈՐ	ՔԱՆԱԿ	ԾԱՆՈԹՈՒԹՅՈՒՆ
1	2	3	4	5	6
1	Patch Panel cat6 (utp), 24port		ՀԱՏ	1	
2	ԽՏԱՑՆՈՂ ԿՈՍՈՒՏԱՑԻՈՆ ՍԱՐՔ	Swich 24 port (10/100), 24port	ՀԱՏ	1	
3	ԾՐԱԳՐԱՅԻՆ ԱՊԱՀՈՎՈՒՄ		ԼՐԱԿԱԶՄ	1	
4	ՄԱԼՈՒԽ	UTP-5e	Մ	160	
5	ՄԱԼՈՒԽ	CV4U	Մ	150	
6	ՀԱՄԱԿԱՐԳԶԱՅԻՆ ՎԱՐՂԱԿ, ՏՈՒՓՈՎ	RJ 45	ՀԱՏ	8	
7	ՀԵՌԱԽՈՍԱՅԻՆ ՎԱՐՂԱԿ, ՏՈՒՓՈՎ		ՀԱՏ	6	
8	ԿՈՆՆԵԿՏՈՐ	RJ 45	ՀԱՏ	30	
9	ՊՈԼԻԷԹԻԼԵՆԱՅԻՆ ԳՈՖՐԵ ԽՈՂՈՎԱԿ Ø20ՄՄ		Մ	310	
10	ԵՐԿԱԹԱԿԱՊ		ՀԱՏ	750	
11	ՄԻՋՆԱՊԱՏԻ ՄԵՋ ԱՆՑՔԻ ԲԱՑՈՒՄ և ՓԱԿՈՒՄ		ՏԵՂ	6	

				ՊԱՏՎԻՐԱՏՈՒՄ «ԳԱԶՊՐՈՄԱՐՄԵՆԻՄ» ՓԲԸ «ԳԱԶՊՐՈՄԱՐՄԵՆԻՄ» ՓԲԸ-ի ՄԱՐԱԼԻԿԻ ՏՏ ԳՐԱՄԵՆՑԱԿ	ՓՈՒԼ	ԹԵՐԹ	ԹԵՐԹԻ
ՆԱԽԱԳԾԵՑ	Զ.ՄԱՐՏԻՐՈՍՅԱՆ			ՀԱՄԱԿԱՐԳԶԱՅԻՆ ՀԵՌԱԽՈՍԱՅԻՆ ՑԱՆՑ	ԱՆ	ՀՀՑ- 1	2
ՆԳՃ	Ա.ԽԱՉԱՏՐՅԱՆ						
				ԸՆԴՀԱՆՈՒՐ ՏՎՅԱԼՆԵՐ			
Պաշտոն	Ազգանուն	Ստոր.	Ամս.				

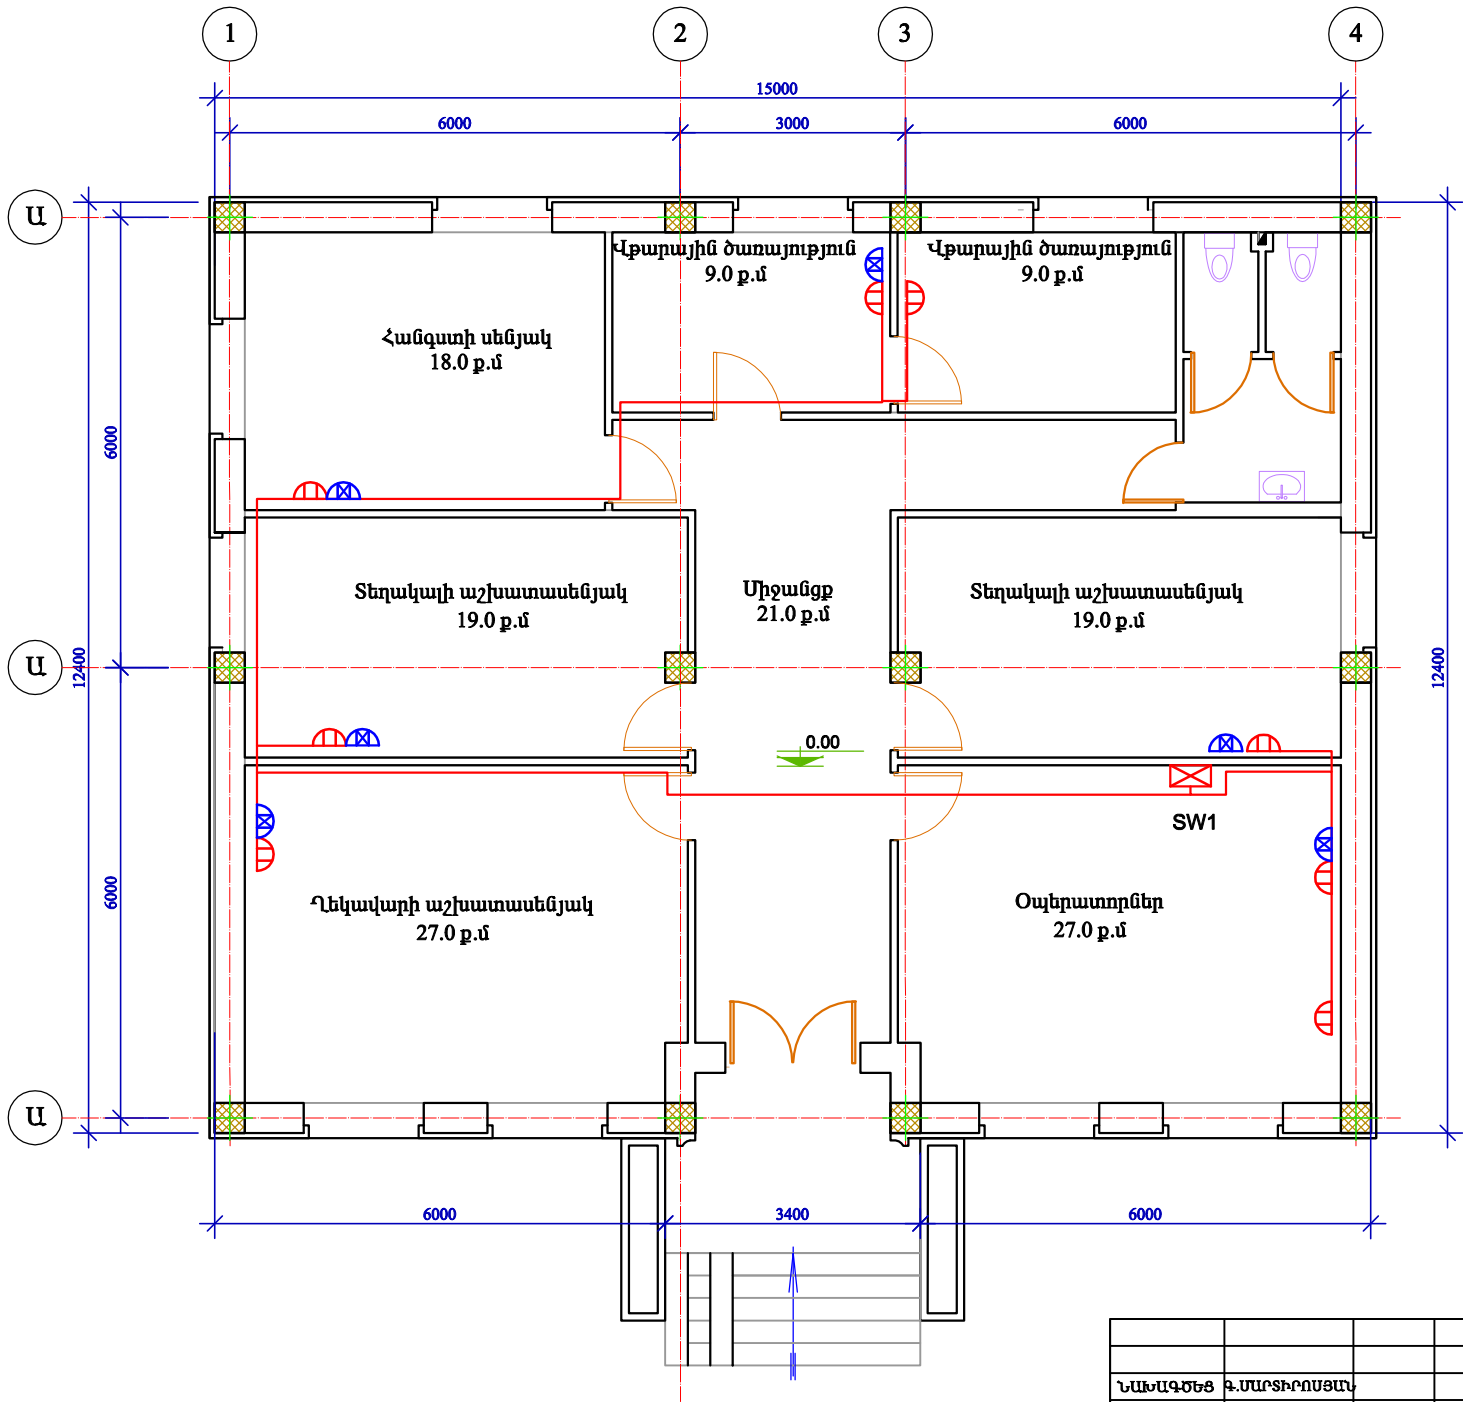










				ՊԱՏՎԻՐԱՏՈՒՄ «ԳԱԶԳՐՈՄԱՐՄԵՆԻԱ» ՓԲԸ «ԳԱԶԳՐՈՄԱՐՄԵՆԻԱ» ՓԲԸ-ի ՍԱՐԱԼԻԿԻ ՏՏ ԳՐԱՄԵՆՅԱԿ	ՓՈՒԼ	ԹԵՐԹ	ԹԵՐԹԻ
ՆԱԽԱԳԾԵՑ	Բ. ՄԱՐՏԻՐՈՍՅԱՆ			ՀԱՄԱԿԱՐԳՉԱՑԻՆ ՀԵՌԱՆՈՍՍՅՈՒՆ ՑԱՆՑ	ՄՆ	ՀՀՑ-2	2
ՆԳՇ	Ա. ԽԱՉԱՏՐՅԱՆ						
Պաշտոն	Արձագանք	Ստոր.	Ամս.	ՀԱՏԱԿԱԳԻԾ	«ՃԱՐԱՑԱԾԻՆՈՒԹՅԱՆ ԳԻՏԱԿԱՑԱՆՈՒՄ ԵՎ ՆԱԽԱԳԾԱԾԻՆՈՒՄՏԵՐԻՆ» ՓԲԸ		

Թերթ	ԱՆՎԱՆՈՒՄԸ	ԾԱՆՈԹՈՒԹՅՈՒՆ
1	Ընդհանուր տվյալներ (սկիզբ)	
2	Ընդհանուր տվյալներ (վերջ)	
3	Ցանցի հաշվարկային - մոնտաժային սխեմա (ուժային վահանակ ՈՒՎ-1)	
4	Էլեկտրական լուսավորություն: Հատակագիծ Մ1:100	
5	Վարդակային ցանց: Հատակագիծ Մ1:100	
6	Սառնամատակարարման ցանց: Հատակագիծ Մ1:100	

ՎԿԱՅԱԿՈՉՎԱԾ ԵՎ ԿՑՎԱԾ ՓԱՍՏԱԹՂԹԵՐԻ ԱՄՓՈԹԱԳԻՐ

ՆՇԱՆԱԿՈՒՄ	ԱՆՎԱՆՈՒՄԸ	ԾԱՆՈԹՈՒԹՅՈՒՆ
СИ 31-110-2003	ԲՆԱԿԵԼԻ և ՀԱՍԱՐԱԿԱԿԱՆ ՇԵՆՔԵՐԻ ԷԼԵԿՏՐԱՍԱՐՔԱՎՈՐՈՒՄՆԵՐԻ ՆԱԽԱԳԾՈՒՄ և ՄՈՆՏԱՃՈՒՄ:	
ПΥΘ - 2009	ԷԼԵԿՏՐԱԿԱՅԱՆՆԵՐԻ ՍԱՐՔԱՎՈՐՈՒՄՆԵՐԻ ԿԱՆՈՆՆԵՐԸ:	
ГОСТ 2.755-72	ԳՐԱՖԻԿԱԿԱՆ ՊԱՅՄԱՆԱԿԱՆ ՆՇԱՆԱԿՈՒՄՆԵՐԸ:	
ГОСТ 21.608-84	ՆԵՐՔԻՆ ԷԼԵԿՏՐԱԿԱՆ ԼՈՒՍԱՎՈՐՈՒԹՅՈՒՆ:	
ГОСТ Р 53769 - 2010	ՈՒԺԱՅԻՆ ՄԱԼՈՒԽՆԵՐ ՊԼԱՍՏՄԱՍՍԵ ՄԵԿՈՒՄԱՑՈՒՄՈՎ, ՆՈՒՆԱԼ ԼԱՐՈՒՄԸ 0.66, 1 և 3ԿՎ: ՏԵՆՆԻԿԱԿԱՆ ՊԱՅՄԱՆՆԵՐ	

Պ Ա Յ Մ Ա Ն Ա Կ Ա Ն Ն Շ Ա Ն Ն Ե Ր

- ՈՒՎ-1  - Ուժային վահան
- 2x36  - Լուսատու առաստաղային, լյումինեսցենտային լամպերով 220Վ, հզ. 2x36Վտ
- 1x60  - Լուսատու սանհանգույցի, ներկառուցված կախովի առաստաղի մեջ, էլեկտրաշիկացման թելիկով լամպով 220Վ, հզ. 60Վտ
- 1x100  - Լուսատու ցայտանթափանց, էլեկտրաշիկացման թելիկով լամպով, 220Վ, հզ. 100Վտ
- 1x18  - Լուսատու էվակուացիոն, մարտկոցով լյումինեսցենտային լամպով 220Վ, 1x18Վտ
-  - Անջատիչ նորմալ տարբերակի, երկտակ թաքնված տեղադրման համար 220Վ, 6Ա
-  - Անջատիչ նորմալ տարբերակի, միատակ թաքնված տեղադրման համար 220Վ, 6Ա
-  - Երկբևեռ խրոցակային վարդակ երրորդ հողանցման հպակով 220Վ, 6Ա
- 10Ա  - Երկբևեռ խրոցակային վարդակ երրորդ հողանցման հպակով 220Վ, 10Ա

1. Գծագրերը մշակված են համաձայն ճարտարապետական շինարարական գծագրերի:
2. Նախագծում նախատեսված է աշխատանքային և էվակուացիոն լուսավորություն: Լուսավորության սնուցումը իրականացվում է նոր նախագծվող ուժային վահանակի միաֆազ խմբերից, որը տեղադրվում է հատակագծի վրա նշված տեղում:
3. Լուսավորման արմատուրան ընտրված է սենյակների բնութագրին համապատասխան:
4. Լույսի աղբյուր հանդիսանում են էլեկտրաշիկացման թելիկով և լյումինեսցենտային լամպերով լուսատուները:
5. Սենյակներում ընդհանուր լուսավորության համար նախատեսված է լուսատուների տեղական կառավարում: Անջատիչները և խրոցակային վարդակները տեղադրվում են հատակից 0.8մ բարձրության վրա, սառնամատակարարման ցանցի վարդակները` 2.2մ:
6. Լուսավորության ցանցը անցկացվում է ՈՒՄ մակնիշի պղնձե հաղորդալարով թաքնված սվաղի շերտի տակ, ցանցը իրականացվում է 3 լարանոց (L,N,PE): Խրոցակային վարդակների մագիստրալ ցանցի մոնտաժը իրականացվում է 3x4մմ² հատվածքի հաղորդալարով, ճյուղավորումները` 3x2,5մմ²:
7. Հաղորդալարերը և մալուխները ընտրված են համապատասխան ГОСТ Р 53769 - 2010 «Ուժային մալուխներ պլաստմասսե մեկուսացումով նոմինալ լարումը 0.66, 1 և 3ԿՎ: Տեխնիկական պայմաններ»:
8. Շենքի ներանցումային վահանը ՈՒՎ-1 տեղադրվում է միջանցքում: Շենքում նախատեսված է իրականացնել պոտենցիալների հավասարման համակարգ: Ներանցումային վահանի մեջ տեղադրվում է հողանցման գլխավոր հաղորդաթիթեղ (ԳՀԴ), որը հողանցվում է արտաքին կոնտուրով, 40x4մմ հաստության շերտապողպատով: Գլխավոր հաղորդաթիթեղին միացվում են շենք մուտք գործող ջրագիծը, կոյուղին, ե/բ կոնստրուկցիաների ամրանները:
9. Շենքի արտաքին էլեկտրամատակարարման նախագծային և շինարարական աշխատանքները կիրականացվի «ՀԵՑ» ՓԲԸ-ի կողմից նախահաշվում նախատեսված գումարի հաշվին:
10. Բոլոր էլեկտրամոնտաժային աշխատանքները կատարել համապատասխան գործող ПУЭ - 2009:

ՏՎՅԱԼՆԵՐ ԱԿՏՈՄԱՏ ԱՆՋԱՏԻՉՆԵՐՈՎ ՎԱՅԱՆԱԿՆԵՐԻ ՄԱՍԻՆ

ՎԱՅԱՆԱԿԻ ՀԱՄԱՐԸ	ՄԱԿՆԻՇԸ	ՏԵՂԱԿԱՅՎԱԾ ՀԱՌՈՐՈՒԹՅՈՒՆ ԿՎտ	ԱԿՏՈՄԱՏ ԱՆՋԱՏԻՉՆԵՐ				ԱՆՋԱՏԻՉԻ ՀՈՍԱՆՔԸ	
			ՄԻԱԲԵՆՈ		ԵՌԱԲԵՆՈ		ՄՈՒՏՔԻ ՎՐԱ	ԳԾԻ ՎՐԱ
			ՋԲԱՐԿԱԾ	ՈՒՁԵՐԿ	ՋԲԱՐԿԱԾ	ՈՒՁԵՐԿ	ԵՌԱԲԵՎԵՆ	ՄԻԱԲԵՆՈ
ՈՒՎ - 1	Ուժային վահանակ (18 մորդկի համար)	28.2	11	1	-	-	63Ա	3x16Ա + 8x2

Ն Ա Ն Ա Վ Գ Ծ Ի Հ Ի Մ Ն Ա Կ Ա Ն Ց ՈՒ Ց Ա Ն Ի Շ Ն Ե Ր

ՀԱՇՎԱՐԿԱՅԻՆ ԲԵՌՆՎԱԾՔ, ԿՎտ						ՏԵՂԱԿ. ՀԱՌՈՐՈՒԹՅՈՒՆ		ՀԱՌՈՐՈՒ- ԹՅԱՆ ԲՆԱԿԱՆ ԳՈՐԾԱԿԻՑ COS φ	ԷԼ.ԷՆԵՐԳԻ ԱՅԻ ՏԱՐԵ ԿԱՆ ԾԱԽՆ (հազար կՎ
ՄՊԱՌԻՉՆԵՐԻ ԿԱՏԵԳՈՐԻԱ			ԸՆԴԱ- ՄԵՆԸ	ԱՅՐ ԹՎՈՒՄ		ԸՆԴԱ- ՄԵՆԸ	ՈՒԺ.ՍԱՐՔԱ- ՎՈՐՈՒՄ ԷԼ.ԼՈՒՄԱԿՈ- ՐՈՒԹՅՈՒՆ		
I	II	III		ՕՂԱԾՈՒՄ.	ԷԼ.ՋԵՐՄ.				
-	-	24.0	24.0	-	-	28.2	$\frac{24.0}{4.2}$	0.9	56.0

				ՊԱՅՎԻՐԱՏՈՒՄ «ԳԱԶԳՐՈՄԱՐՄԵՆԻՆ» ՓԲԸ «ԳԱԶԳՐՈՄԱՐՄԵՆԻՆ» ՓԲԸ-ի ՄԱՐԱԼԻԿԻ ՏՏ ԳՐԱՄԵՆՑԱԿ			
					ՓՈՒԼ	ԹԵՐԹ	ԹԵՐԹ
ՆԱԽԱԳԾԵՑ	Զ.ՄԱՐՏԻՐՈՍՅԱՆ			ԷԼԵԿՏՐԱՏԵԽՆԻԿԱԿԱՆ ՄԱՄ	ԱՆ	ԷՏ-1	6
ՆԳՃ	Ա.ԽԱՉԱՏՐՅԱՆ						
Պաշտոն	Ազգանուն	Մտոր.	Ամս.	ԸՆԴՀԱՆՈՒՐ ՏՎՅԱԼՆԵՐ/ՄԿԻՁԲ/	«ՑԱՊԱՅԱՇԽԱՊՅԱՆ ԳԻՏԱԿԱՆԱԿԱՆ ԵՎ ՆԱԽԱԳԱԾԱՆԻ ԽՈՒՄՏՈՒՑ» ՓԲԸ		


ԷԼԵԿՏՐԱԿԱՆ ԼՈՒՍԱՎՈՐՈՒԹՅՈՒՆ

NN	ԱՆՎԱՆՈՒՄ	ՄԱԿՆԻՇ	ՉԱՓՄԱՆ ՄԻԱՎՈՐ	ՔԱՆԱԿ	ԾԱՆՈԹՈՒԹՅՈՒՆ
1	2	3	4	5	6
1	Ռիժային վահանակ մուտքային 63Ա եռաֆազ և խմբային 3x16Ա+8x25Ա միաֆազ ավտոմատ անջատիչներով		լրակազմ	1	ՌԿ-1
2	Լուսատու առաստաղային լյումինեսցենտային լամպերով 220Վ,2x36Վտ		լրակազմ	47	
3	Լուսատու,արտաքին պատի, էլեկտրաշիկացման թելիկով լամպով 220Վ,100Վտ		լրակազմ	1	
4	Լուսատու էլեկտրաշիկացման թելիկով լամպով սան. հանգույցի 220Վ ,60Վտ		լրակազմ	4	
5	Լուսատու,էլակուացիոն,լյումինեսցենտային լամպով,մարտկոցով 220Վ,1x18Վտ «ԵԼՔ» նշանով		լրակազմ	1	
6	Հաղորդալար պղնձե,մեկուսացված, բաժանիչ հիմքով,հատվածքը 2x4մմ²	ՈՐԽ	մ	230	
7	Հաղորդալար պղնձե,մեկուսացված, բաժանիչ հիմքով,հատվածքը 2x2.5մմ²	ՈՐԽ	մ	470	
8	Հաղորդալար պղնձե,մեկուսացված, բաժանիչ հիմքով,հատվածքը 1x4մմ²	ՈՐԽ	մ	230	
9	Հաղորդալար պղնձե,մեկուսացված, բաժանիչ հիմքով,հատվածքը 1x2.5մմ²	ՈՐԽ	մ	470	
10	Անջատիչ նորմալ տարբերակի, միատակ թաքնված տեղադրման համար 220Վ,6Ա		հատ	4	
11	Անջատիչ նորմալ տարբերակի, երկտակ թաքնված տեղադրման համար 220Վ,6Ա		հատ	10	
12	Երկբևեռ խրոցակային վարդակ երրորդ հողանցման հպակով 220Վ, 6Ա		հատ	33	
13	Երկբևեռ խրոցակային վարդակ երրորդ հողանցման հպակով, 220Վ, 10Ա		հատ	7	
14	Ցուփ անջատիչների, խրոցակային վարդակների տեղադրման համար		հատ	54	
15	Ճյուղավորիչ տուփ		հատ	40	
16	Ակոսների բացում և փակում 20x40մմ		մ	200	
17	Երկաթակապ		հատ	1750	
18	Շերտապողպատ 40x4մմ		մ	40	
19	Պողպատ անկյունային 50x50x5մմ,Լ=2.5մ		հատ	4	
20	Խրամուղու քանդում և ետլիցք տոփանու-մով հողանցման տեղադրման համար		յ³	10	


ԾԱՆՈԹՈՒԹՅՈՒՆ

ՎԱՐՉԱԿԱՆ ՇԵՆՔԻ ԱՐՏԱՔԻՆ ԷԼԵԿՏՐԱՍԱՏԱԿԱՐԱՐՄԱՆ ՀԱՄԱՐ ԱՆՀՐԱԺԵՇՏ Է ԿԱՌՈՒՑԵԼ 0.4ԿՎ ՑԱԾՐ ԼԱՐՄԱՆԱՐՏԱՔԻՆ ԳԻԾ: ԳԾԻ ՆԱԽԱԳԾՈՒՄԸ և ԿԱՌՈՒՑՈՒՄԸ ԿԱՏԱՐՎԵԼՈՒ Է «ՀԷՑ» ՓԲԸ-ի ԿՈՂՄԻՑ, ՆԱԽԱՀԱՇՎՈՒՄ ՆԱԽԱՏԵՍՎԱԾ ԳՈՒՄԱՐԻ ՀԱՇՎԻՆ: ՀԱՄԱՋԱՅՆ ՀՀ ՀԱՆՐԱՅԻՆ ԾԱՌԱՅՈՒԹՅՈՒՆՆԵՐԸ ԿԱՐԳԱՎՈՐՈՂ ՀԱՆՁՆԱԺՈՂՈՎԻ ԿՈՂՄԻՑ ՀՐԱՊԱՐԱԿԱԾ ՈՐՈՇՄԱՆ ՀԻՄԱՆ ՎՐԱ ԾԱՎԱԼԱԹԵՐԹՈՒՄ ՆԱԽԱՏԵՍՎՈՒՄ Է 0.4ԿՎ Ց/ ԼԱՐՄԱՆ ՑԱՆՑԻՆ ՄԻԱՑՈՂ ՄՊԱՌՈՂՆԵՐԻ ՍՏԱՆԴԱՐՏ ՄԻԱՑՄԱՆ ՎՃԱՐ, ՈՐԸ ԿԱԶՄՈՒՄ Է 43^{0.0} ԿԱԶԳ. ղրքամ:

				ՊԱՏՎԻՐԱՏՈՒՄ «ԳԱԶԳՐՈՄԱՐՄԵՆԻԱ» ՓԲԸ «ԳԱԶԳՐՈՄԱՐՄԵՆԻԱ» ՓԲԸ-ի ՄԱՐԱԼԻԿԻ ՏՏ ԳՐԱՄԵՆՑԱԿ					
					ՓՈՒԼ	ԹԵՐԹ	ԹԵՐԹ		
ՆԱԽԱԳԾԵՑ	Զ.ՄԱՐՏԻՐՈՍՅԱՆ			ԷԼԵԿՏՐԱՏԵԽՆԻԿԱԿԱՆ ՄԱՍ	ԱՆ	ԷՏ-2	6		
ՆԳՃ	Ա. ԽԱՉԱՏՐՅԱՆ								
				ԸՆԴՀԱՆՈՒՐ ՏՎՅԱԼՆԵՐՎԵՐՁ/	«ՑԱՐԱԶԱՇԽՈՒԹՅԱՆ ԳԻՏԱԿԱՆԱԳՐԱՅԱԼ ԵՎ ՆԱԽԱԳԱԾԱԿՆԻ ՆԱԽԱՏԵՑՈՒՑ» ՓԲԸ				
Պաշտոն	Ազգանուն	Ստոր.	Ամս.						

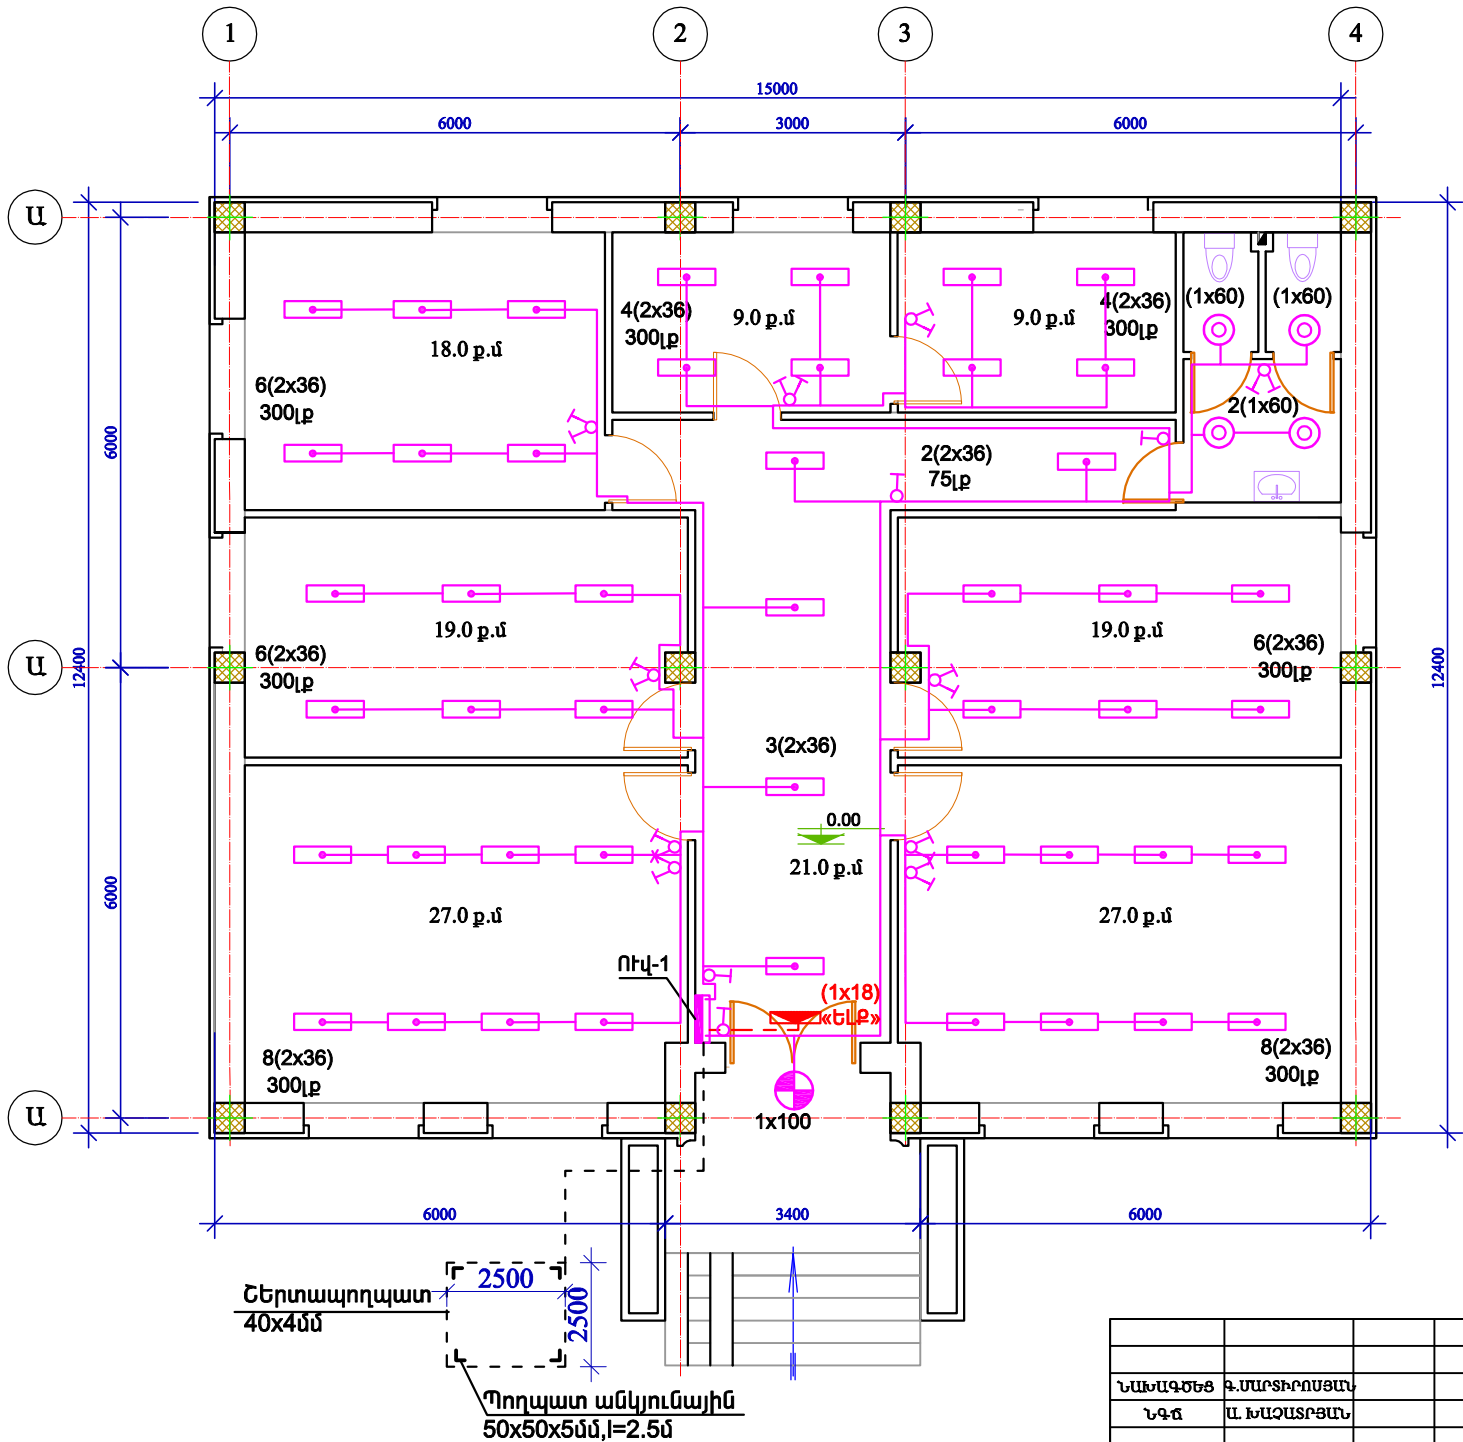


				ՊԱՏՎԻՐԱՏՈՒՄ «ԳԱԶԳՐՈՄԱՐՄԵՆԻԱ» ՓԲԸ «ԳԱԶԳՐՈՄԱՐՄԵՆԻԱ» ՓԲԸ-ի ՍԱՐԱԼԻԿԻ ՏՏ ԳՐԱՄԵՆՅԱԿ	ՓՈՒԼ	ԹԵՐԹ	ԹԵՐԹԻ
ՆԱԽԱԳԾԵԹ	Բ.ՄԱՐՏԻՐՈՍՅԱՆ			ԷԼԵԿՏՐԱՏԵԽՆԻԿԱԿԱՆ ՄԱՍ	ԱՆ	ԷՏ-4	6
ՆԳՇ	Ա.ԽԱԶԱՏՐԱՆ			ԷԼԵԿՏՐԱԿԱՆ ԼՈՒՄԱՎՈՐՈՒԹՅՈՒՆ ՀԱՏԱԿԱԳԻԾ	«ՔՈՒՆԱԿԱՆԱԿԱՆ ԳԻՏԱԿԱՆՈՒԹՅԱՆ ԵՎ ՆԱԽԱԳԻՏԱԿԱՆ ԻՆՎԵՏԻԿԱՆ» ՓԲԸ		
Պաշտոն	Ազգանուն	Ստոր.	Ամս.				

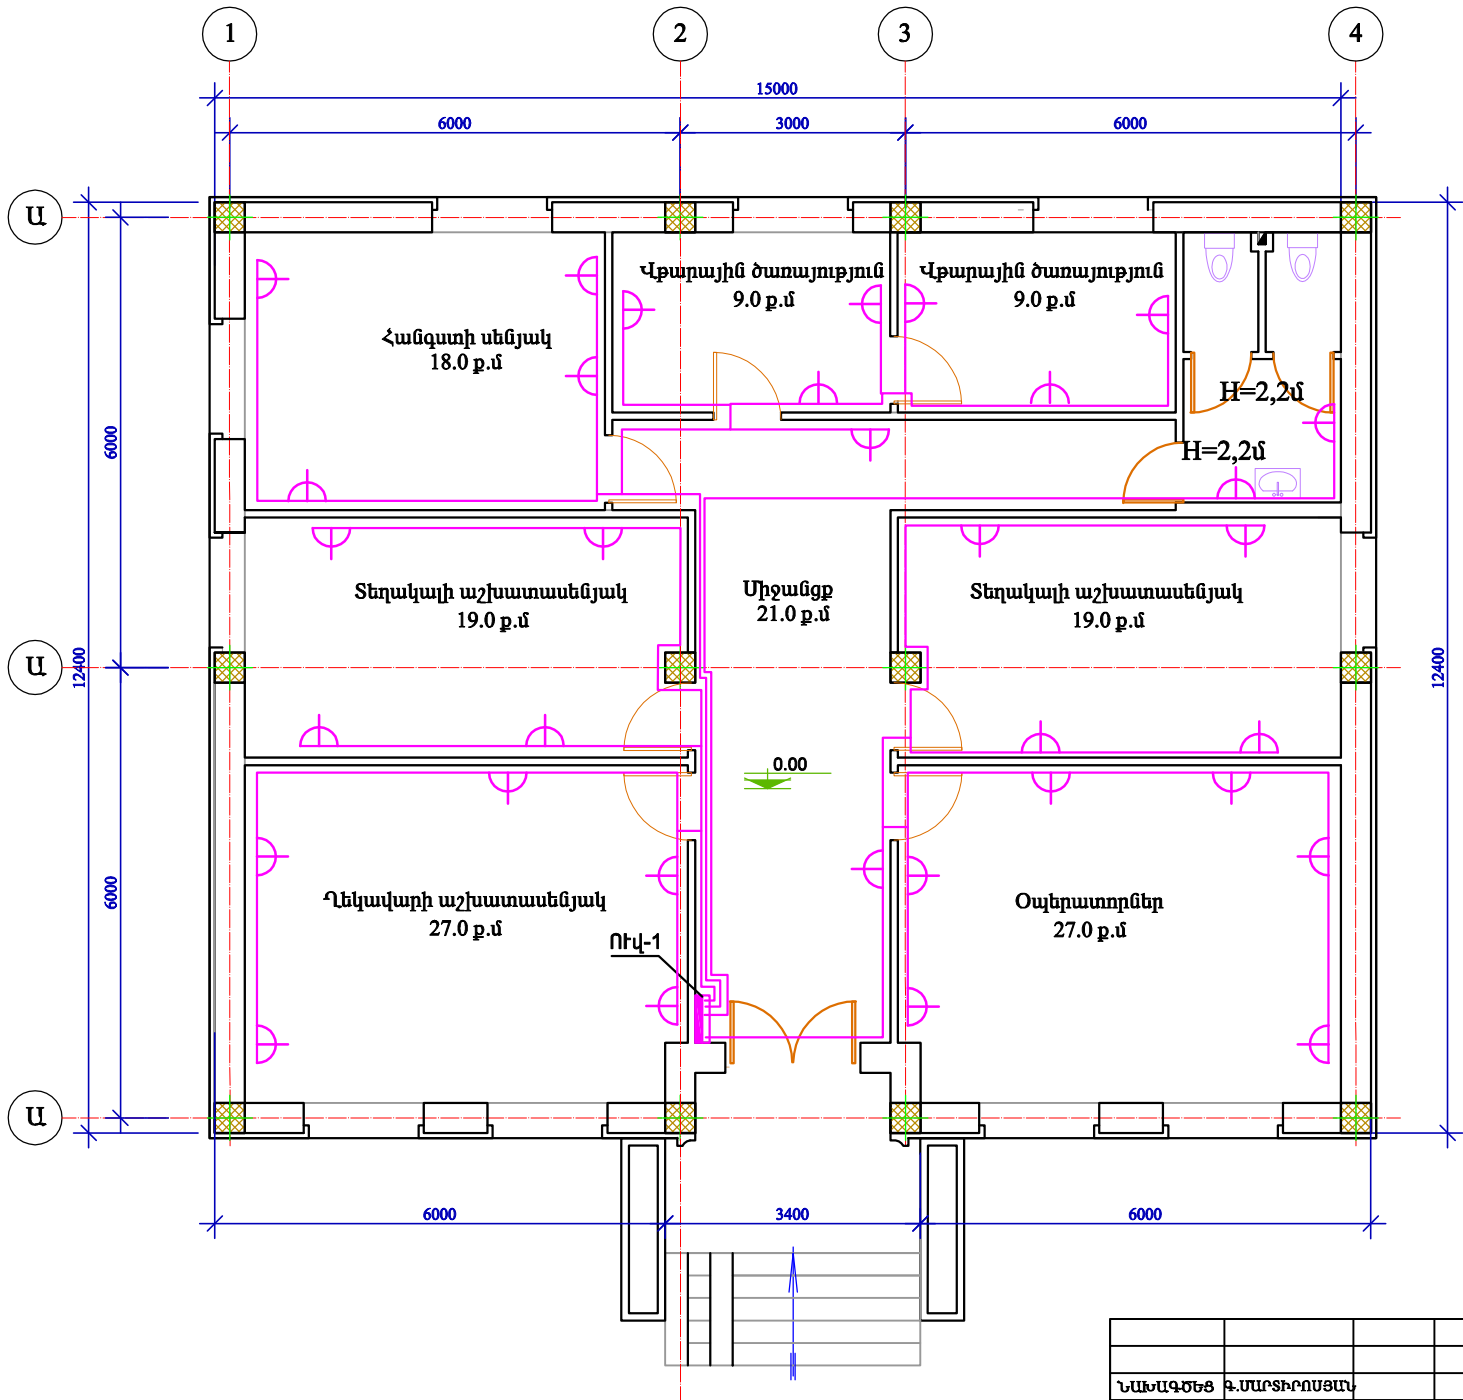

				ՊԱՏՎԻՐԱՏՈՒՄ «ԳԱԶԳՐՈՄԱՐՄԵՆԻԱ» ՓԲԸ «ԳԱԶԳՐՈՄԱՐՄԵՆԻԱ» ՓԲԸ-ի ՍԱՐԱԼԻԿԻ ՏՏ ԳՐԱՄԵՆՅԱԿ	ՓՈՒԼ	ԹԵՐԹ	ԹԵՐԹԻ
ՆԱԽԱԳԾԵՑ	Բ.ՄԱՐՏԻՐՈՍՅԱՆ			ԷԼԵԿՏՐԱՏԵԽՆԻԿԱԿԱՎԱ ՄԱՍ	ԱՆ	ԷՏ-5	6
ՆԳՇ	Ա.ԽԱՉԱՏՐՅԱՆ						
Պաշտոն	Ազգանուն	Ստոր.	Ամս.	ՎԱՐԴԱՎԱՅԻՆ ՑԱՆՑ ՀԱՏԱԿԱՊԻՇ	«ՔՈՒՆԱԿԱՆԱԿԱՆԱՅԻՆ ԳԻՏԱԿԱՆԱԿԱՆԱՅԻՆ ԵՎ ՆԱԽԱԳԾԱՅԻՆ ԻՆՎԵՏԻՐԱՑԻԱ» ՓԲԸ		

ՀԱՏԱԿԱԳԻԾ, Մ 1:100

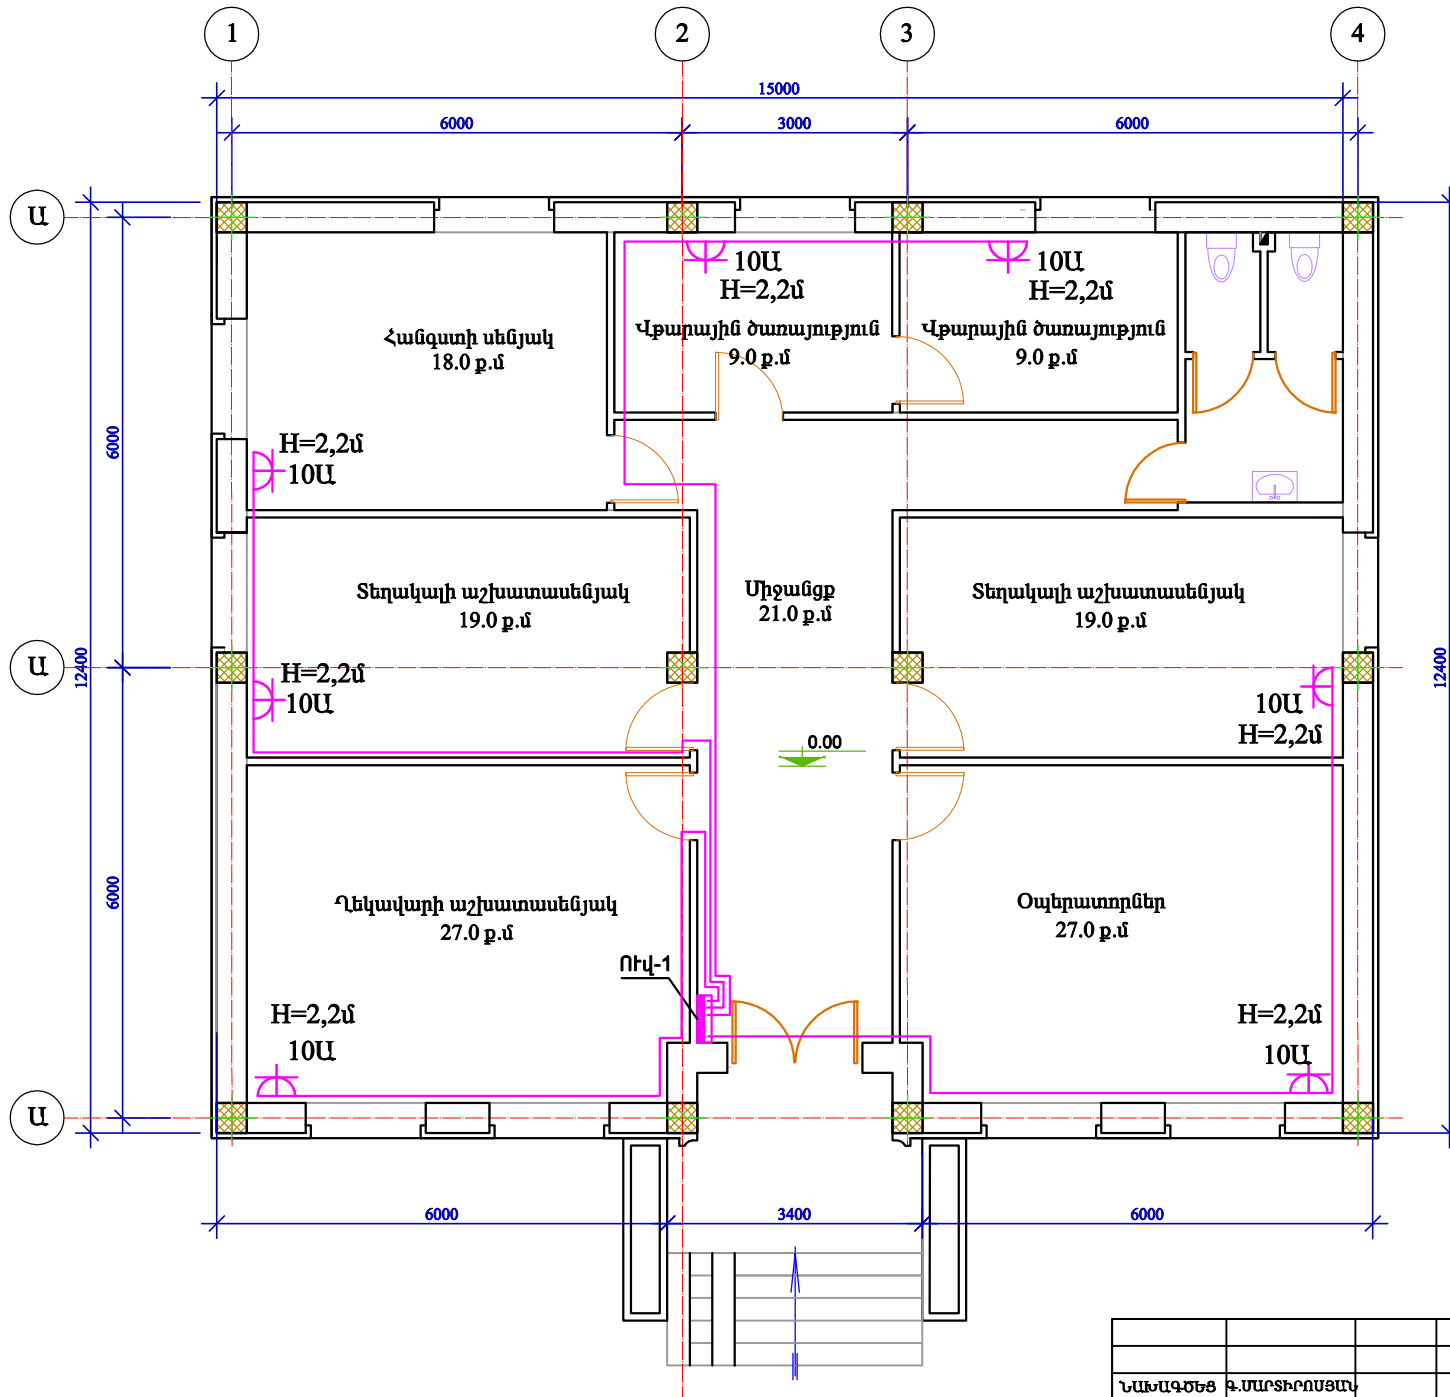

				ՊԱՏՎԻՐԱՏՈՂ՝ «ԳԱԶՊՐՈՄԱՐՄԵՆԻԱ» ՓԲԸ «ԳԱԶՊՐՈՄԱՐՄԵՆԻԱ» ՓԲԸ-ի ՄԱՐԱԽԿԻ ՏՏ ԳՐԱՄԵՆԱԿԱ			
ՆԱԽԱԳԾԵՑ	Զ. ՄԱՐՏԻՐՈՄՅԱՆ	ԷԼԵԿՏՐԱՅԵՆԻԿԱԿԱԿԱ ՄԱՍ			ՓՈՒԼ	ԹԵՐԹ	ԹԵՐԹԻ
ՆԳՃ	Ա. ԽԱՉԱՏՐՅԱՆ				ԱՆ	ԷՏ-6	6
Պաշտոն	Ազգանուն	Ստոր.	Ան.	ՄԱՌՆԱՄԱՏԱԿԱԳՐԱՐՄԱՆ ՑՄԱՆՑ ՀԱՏԱԿԱԳԻԾ	«ՃԱՐՄԱՅԵՆԻԿԱԿԱՆ, ԳԻՏԱԿԱՅԵՆԱԿԱՆ ԵՎ ՆԱԽԱԳԾԵՐՆԻՔԱՅԻՆ» ՓԲԸ		