
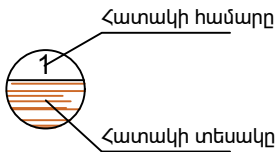


3-րդ ՄԱՍՆԱՇՆՔ

ԵՐԿՐՈՐԴ ՀԱՐԿԻ ՀԱՏԱԿԱԳԻԾ +3.60 ՆԻՇԻ ՎՐԱ Մ 1:100

ՆԱԽԱՏԵՍԱԿՈՂ ՎԻՃԱԿ

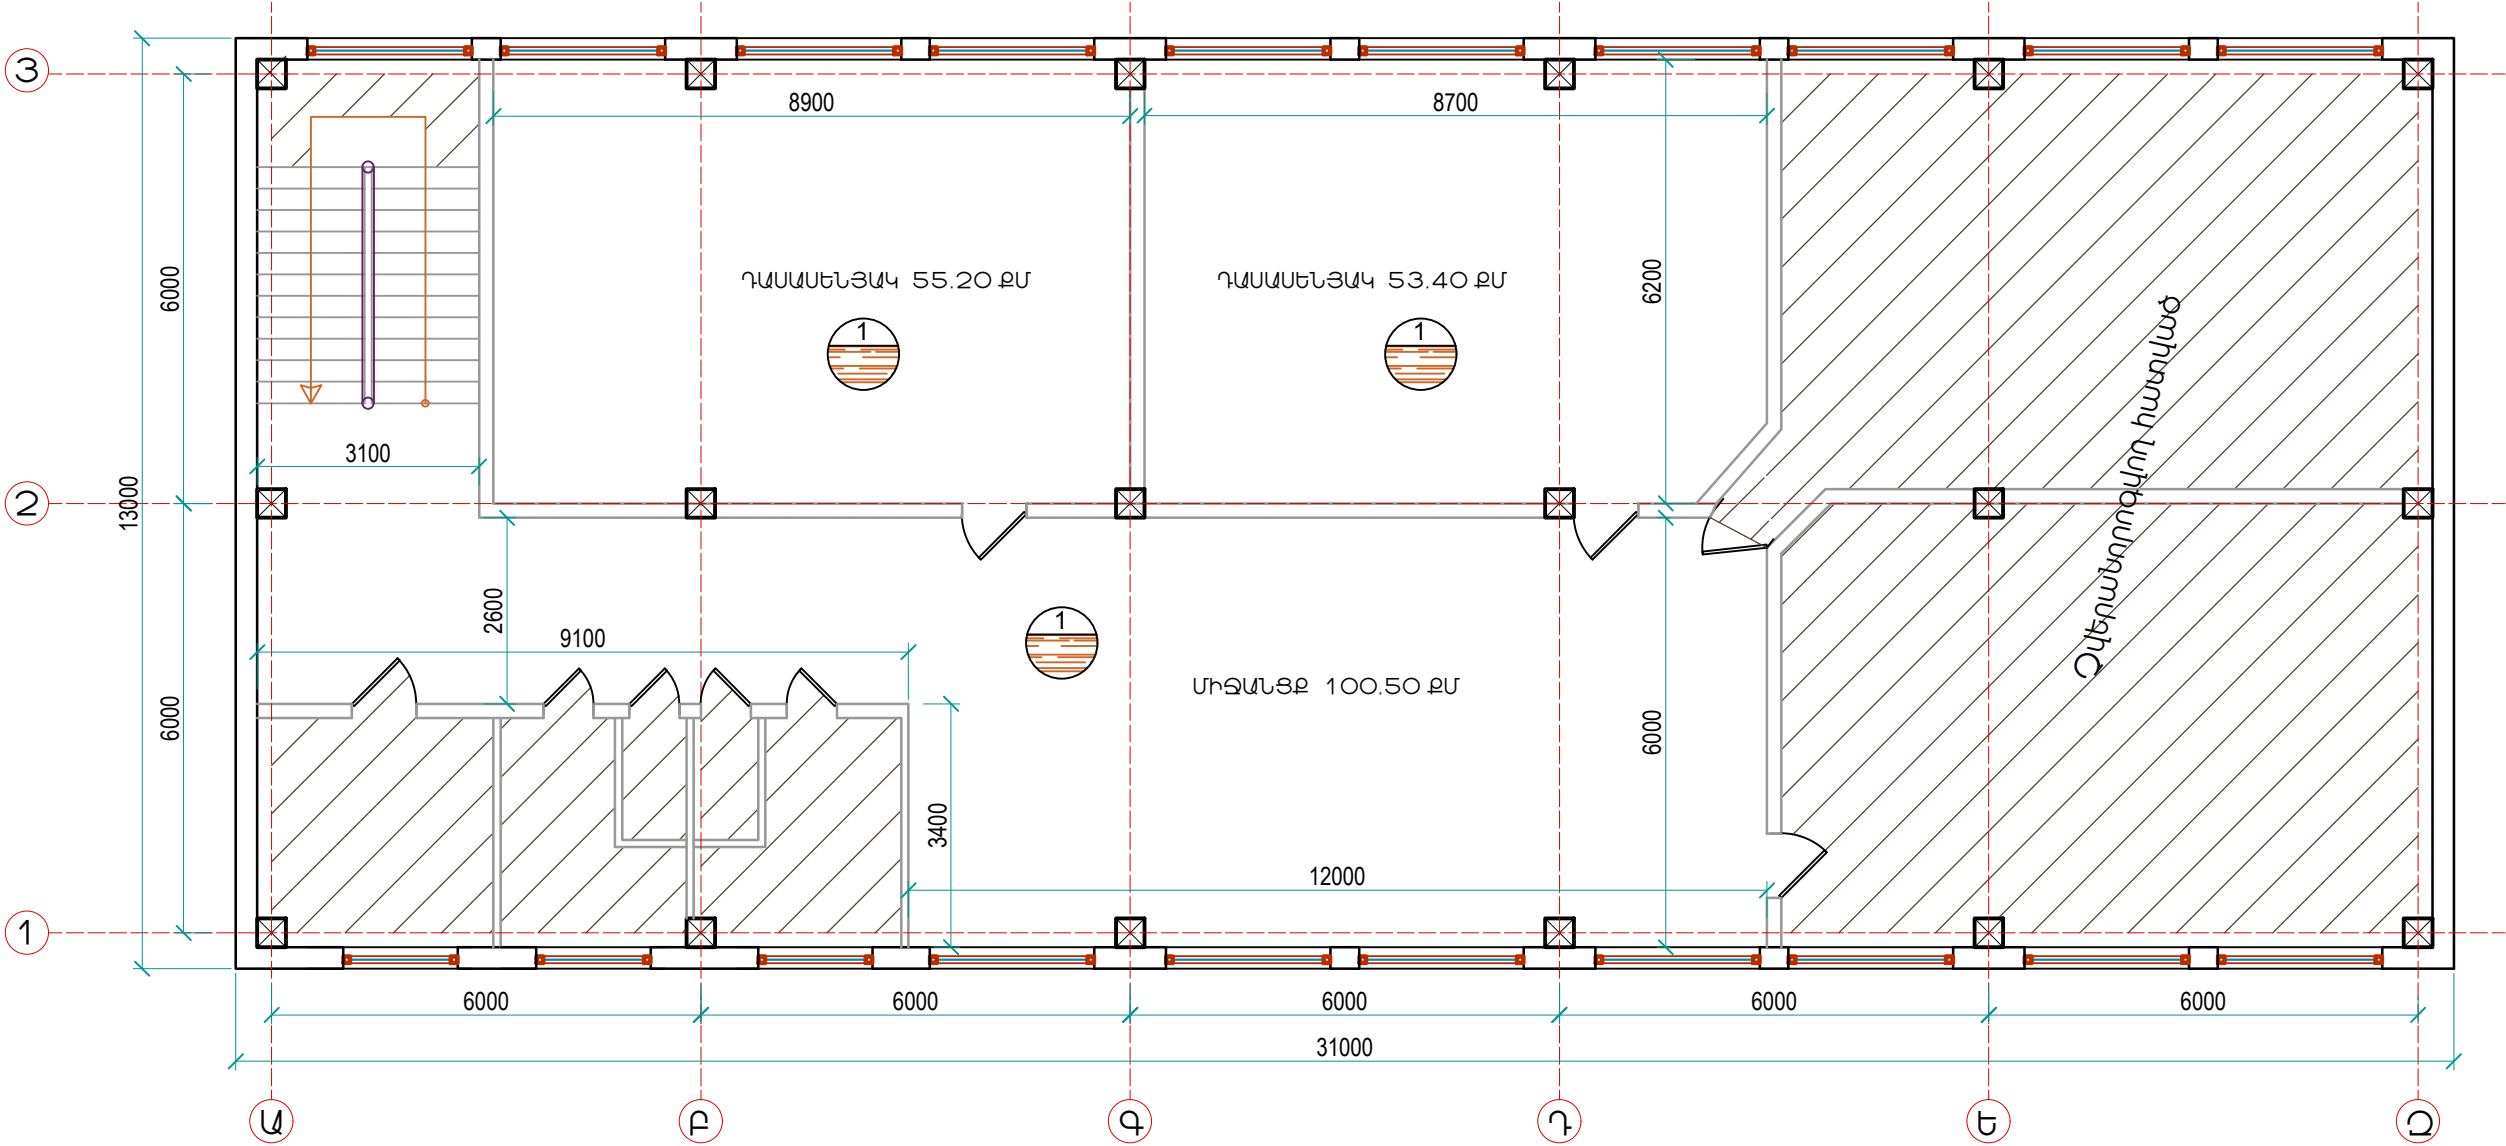

Հատակների մակնիշներ

N	Հատակի տեսակը	Մակնիշը
1	Վինիլային հատակ	
2	Խեցեխալ	

ՊԼԱՆՈՒՄ	ՄՆՈՒՆ, ԱԶԳԱՆՈՒՆ	ԱՏՈՐԱԳՐ.	ԱՄԻՍ	ԱՐՄԱՇ ՀԱՄԱՅՆՔԻ ՄԻՋՆԱԿԱՐԳ ԴՊՐՈՑԻ 3-ՐԴ 2015 Թ. ՄԿՍՎԱԾ ՆԵՐՔԻՆ ՀԱՐԴԱՐՄԱՆ ԱՇԽԱՏԱՆՔՆԵՐՆ ԱՎԱՐՏԻՆ ՀԱՍՑՆԵԼՈՒ ԵՎ 2-ՐԴ ՄԱՍՆԱՇՆՔԻ ՎԵՐԱՆՈՐՈՂՄԱՆ ՆԱԽԱԳԻԾ			
ՆԳՃ	Հ. Մեսրոպյան			ՃԱՐՏԱՐԱՊԵՏԱՇԽՆԱՐԱՐԱԿԱՆ ՄԱՍ			
Նախագծեց	Հ. Մեսրոպյան						
				ԵՐԿՐՈՐԴ ՀԱՐԿԻ ՀԱՏԱԿԱԳԻԾ +3.60 ՆԻՇԻ ՎՐԱ			
				«ՀԱՄԱՇԽՆ ՆԱԽԱԳԻԾ» ՍՊԸ			
				ՓՈՒԼ	ԹԵՐԹ	ԹԵՐԹԵՐ	
				ԱՆ	ՃՇ-6	9	