


ԱՌԱՋԻՆ ՀԱՐԿԻ ՀԱՏԱԿԱԳԻԾ 0.00 ՆԻՇԻ ՎՐԱ

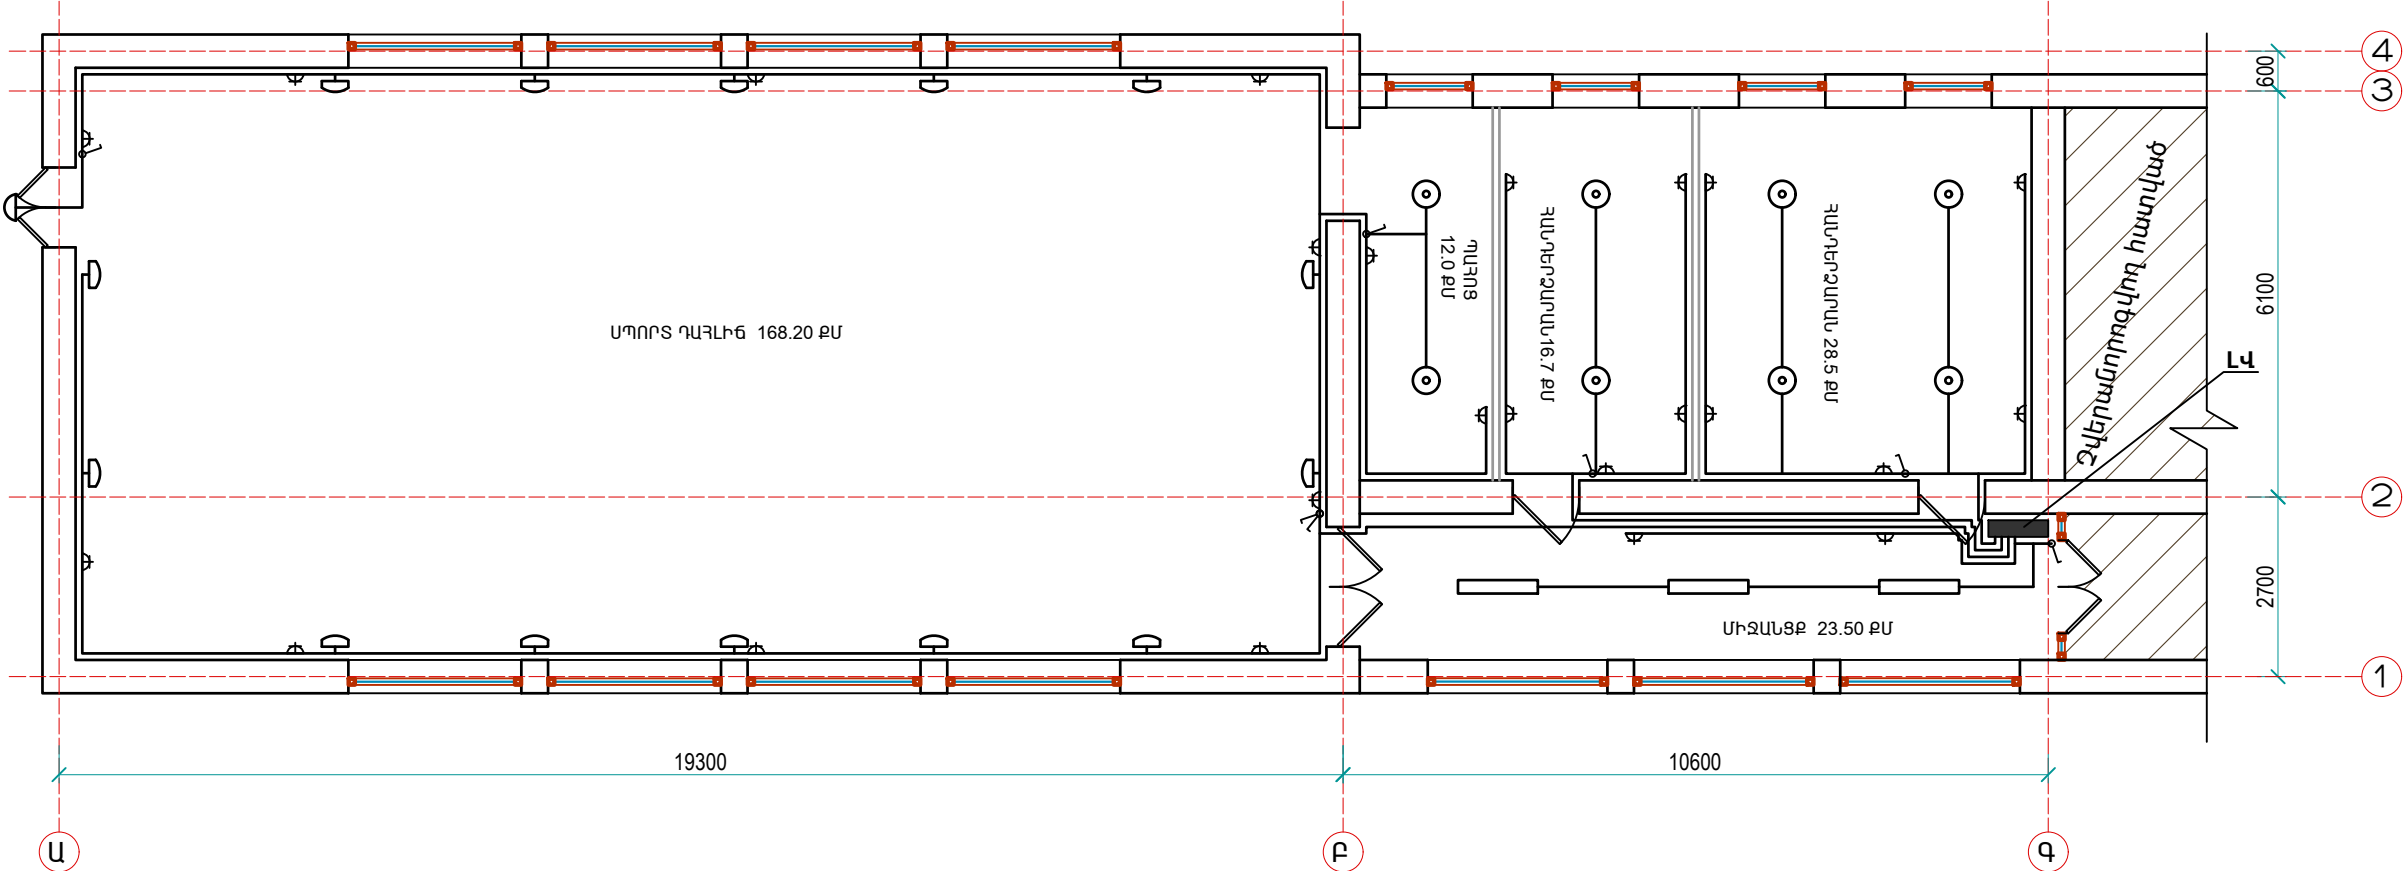

Պատշոն	Անուն, անզատուն	Անուն	Անուն	ՋՐԱՇԵՆ ՀԱՄԱՅՆՔԻ ՄԻՋԱԿԱՐԳ ԴՊՐՈՑԻ ՄԱՐԶԱԴԱՅԼԻՃԻ ՎԵՐԱՆՈՐՈԳՈՒՄ ԵՎ ՄԱՐՔԱԳՈՐՈՒՄՆԵՐՈՎ ՀԱԳԵՑՄԱՆ ՆԱԽԱԳԻԾ			
ՆԳՃ	Հ. Մեսրոպյան			ԷԼԵԿՏՐՈՄԱՏԵԽՆԻԿԱԿԱՆ ՄԱՍ			
Նախագծեց	Ս. Միրզոյան						
				ՓՈՒԼ			
				ԱՆ	ԹԵՐԹ	ԹԵՐԹԵՐ	
				ԱՆ	ԷՄ-2	3	
				ԱՌԱՋԻՆ ՀԱՐԿԻ ՀԱՏԱԿԱԳԻԾ 0.00 ՆԻՇԻ ՎՐԱ / ԷԼԵԿՏՐՈՄԱՏԵԽՆԻԿԱԿԱՆ ՄԱՍ /			
				«ՀԱՄԱՇԻՆ ՆԱԽԱԳԻԾ» ՍՊԸ			