ՄԵՏԱՂՅԱ ԴԱՐՊԱՍ ԵՎ ԴՌՆԱԿ
Մ1:25

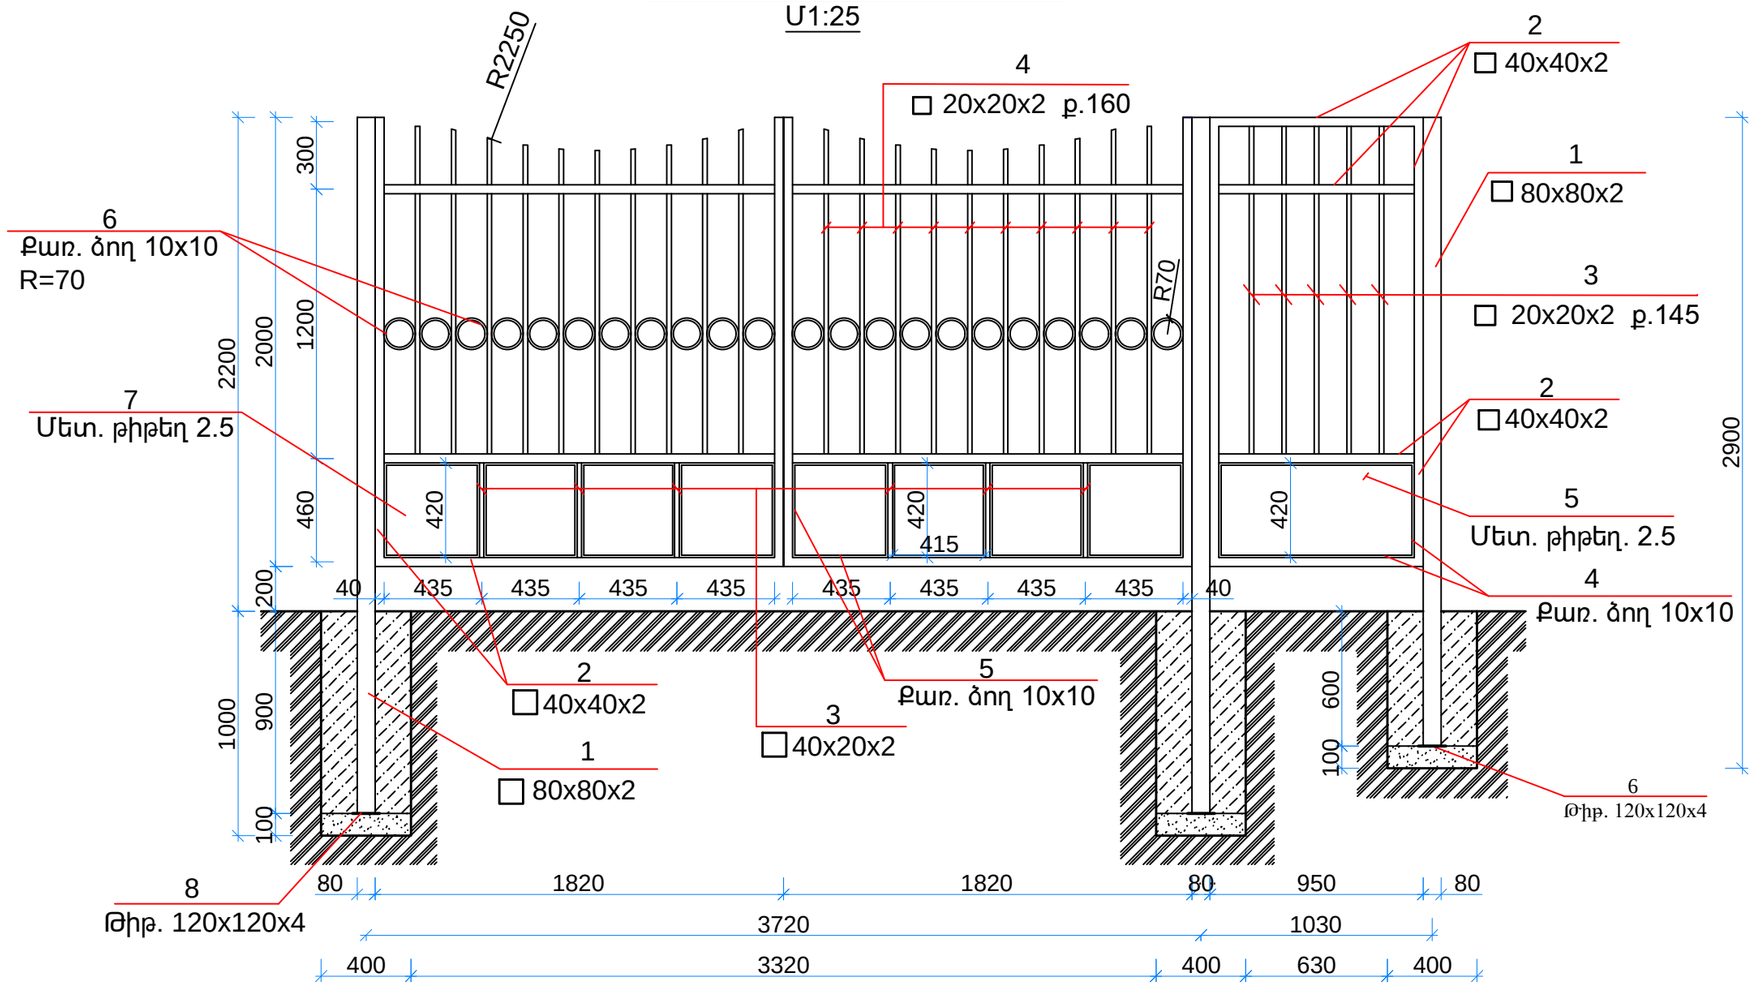

ՄՈՒՏՔԻ ԴԱՐՊԱՍԻ ԵՎ ՑԱՆԿԱՊԱՏԻ ՓՈՎԱԾՔ

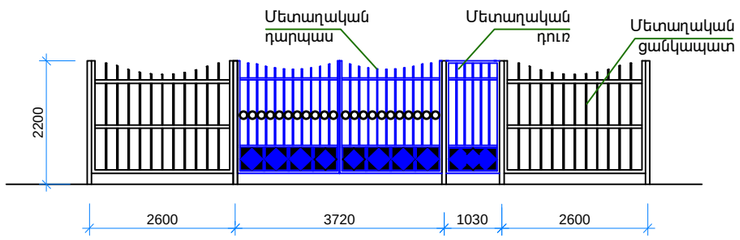

ԾԱՆՈԹՈՒԹՅՈՒՆ

1. Մետաղական Ճաղաշարը և դռնակը յուղաներկել 2 շերտ՝ գույնի ընտրությունը համաձայնեցնելով պատվիրատուի հետ:
2. Եռակցումները իրականացնել գործող շինարարական նորմերով:

ՊԱՇՏՈՆ	ԱՆՈՒՆ, ԱԶԳԱՆՈՒՆ	ՍՏՈՐԱԳՐ.	ԱՄԻՍ	ՇԱՀՈՒՄՅԱՆ ՀԱՄԱՅՆՔԻ ՄԻՋՆԱԿԱՐԳ ԴՊՐՈՑԻ ԸՆԹԱՑԻԿ ՎԵՐԱՆՈՐՈԳՄԱՆ ՆԱԽԱԳԻԾ			
ՆԳՃ	Հ. Մեսրոպյան			ՃԱՐՏԱՐԱՊԵՏԱՇԻՆԱՐԱՐԱԿԱՆ ՄԱՍ	ՓՈՒԼ	ԹԵՐԹ	ԹԵՐԹԵՐ
Նախագծեց	Հ. Մեսրոպյան				ԱՆ	ՃՇ-7	9
				ՄԵՏԱՂԱԿԱՆ ՃԱՂԱՇԱՐ	«ՀԱՄԱՇԻՆ ՆԱԽԱԳԻԾ» ՍՊԸ		