


ԱՌԱՋԻՆ ՀԱՐԿԻ ՀԱՏԱԿԱԳԻԾ 0.00 ՆԻՇԻ ՎՐԱ

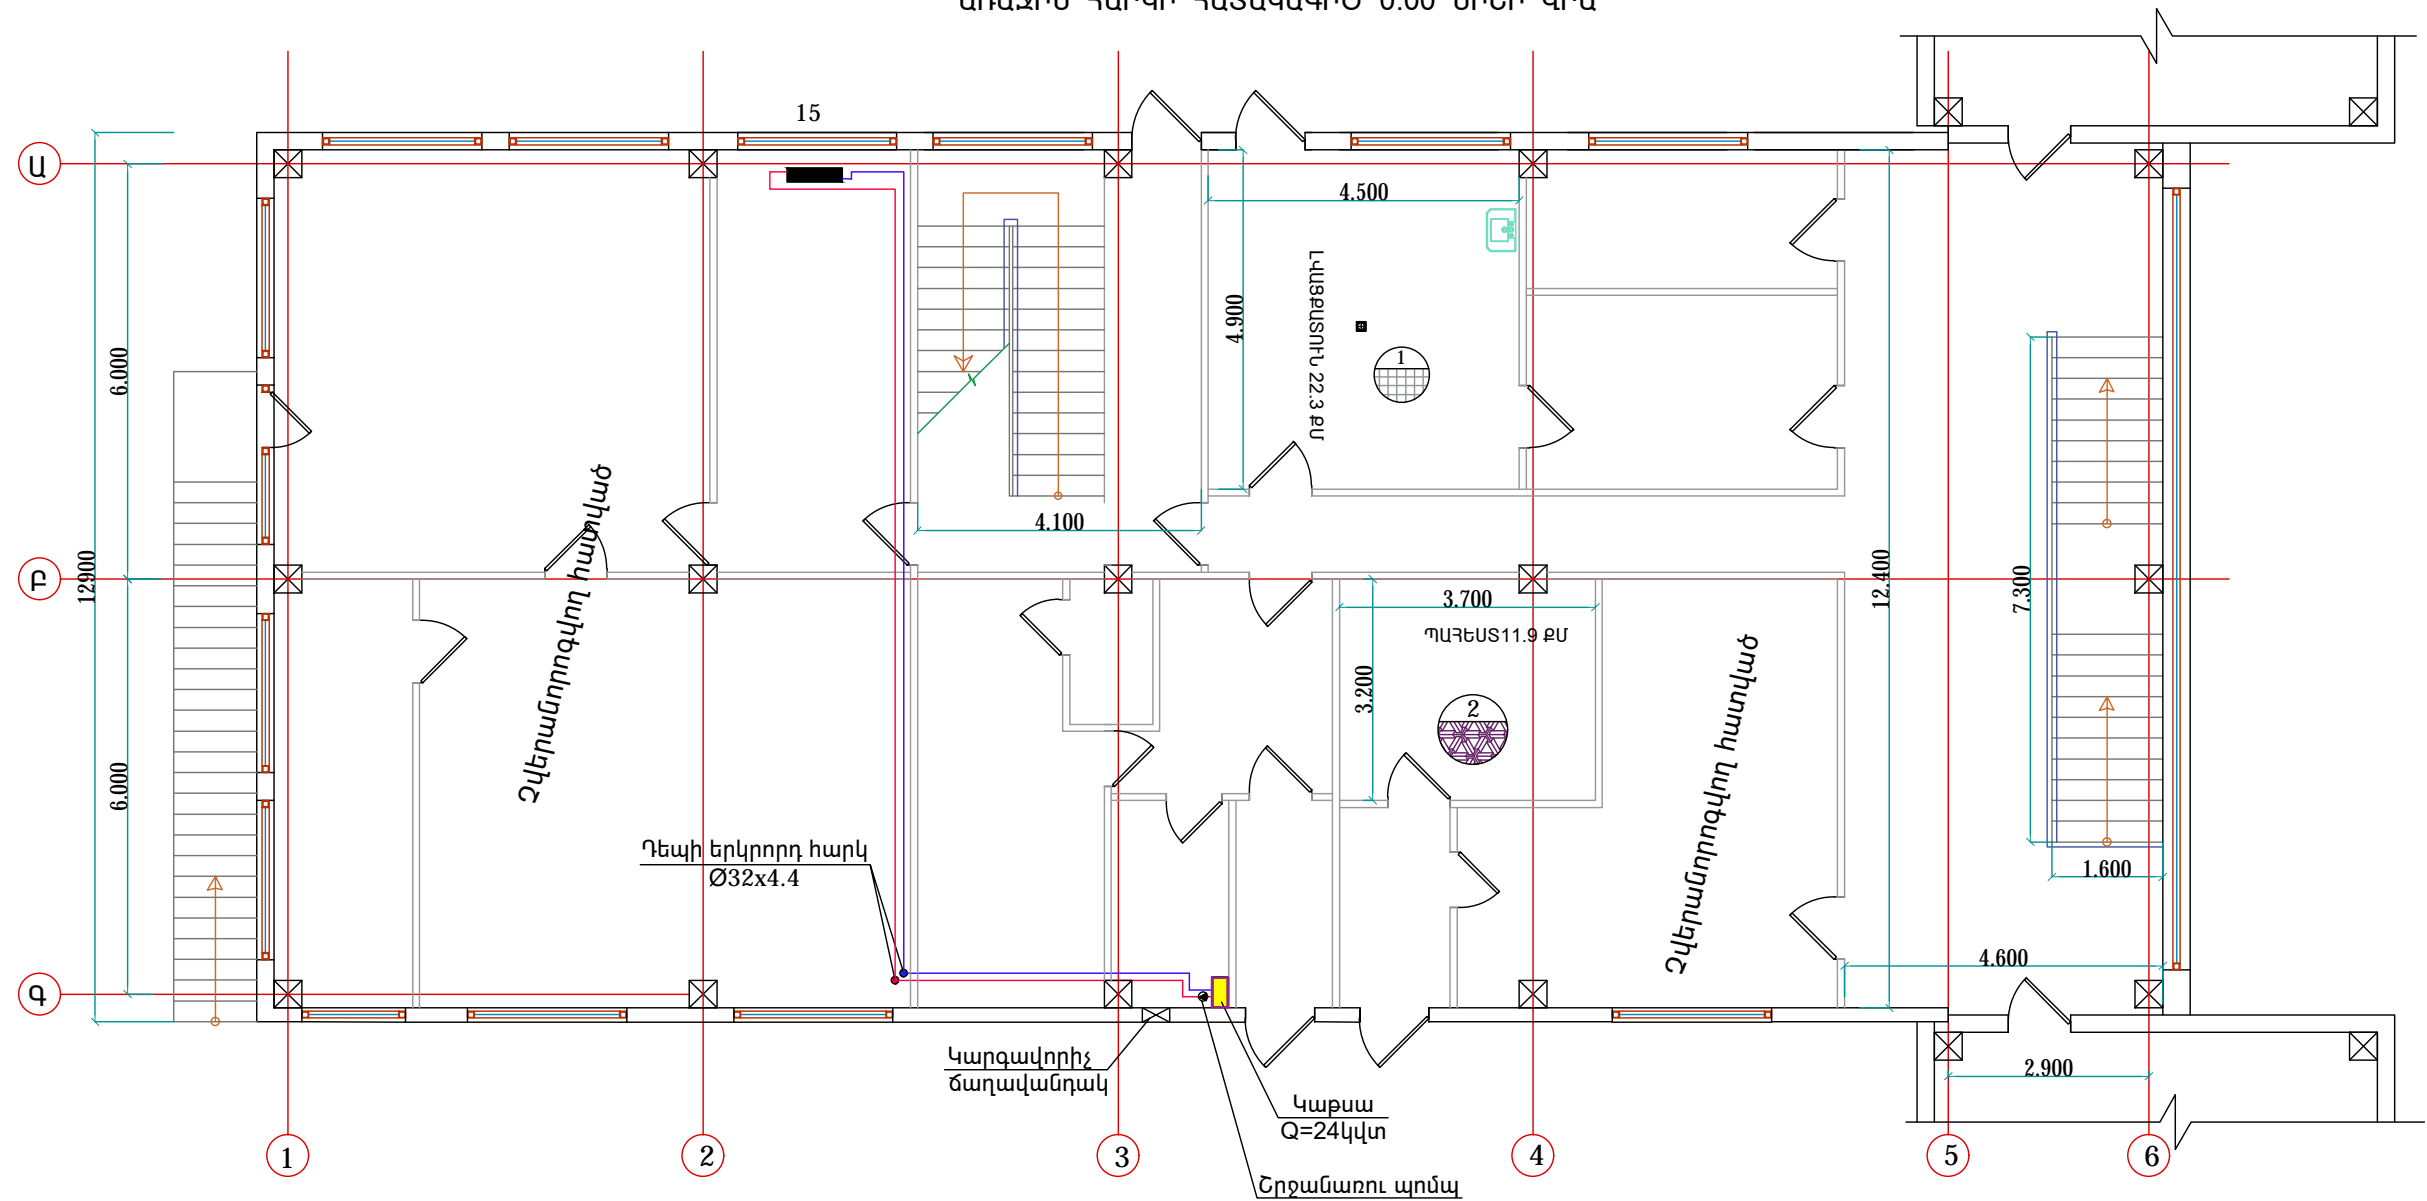

ՊԱՇՏՈՆ	ԱՆՈՒՄ, ԱԶԳԱՆՈՒՄ	ԱՏՈՐԱԳՐ.	ԱՄԻՍ	ՀԱՅՈՒՄՅԱՆ ՀԱՄԱՅՆՔԻ ՄԱՆԿԱՊԱՐՏԵԶԻ ԸՆԹԱՑԻԿ ՎԵՐԱՆՈՐՈԳՄԱՆ ՆԱԽԱԳԻԾ			
ՆԳՃ	Հ. Մեսրոպյան			ՋԵՌՈՒՑՈՒՄ ԵՎ ՕԴԱՓՈԽՈՒԹՅՈՒՆ		ՓՈՒԼ ԱՆ	ԹԵՐԹ ՋՕ-2
Նախագծեց	Կ. Վարդանյան						ԹԵՐԹԵՐ 4
				ԱՌԱՋԻՆ ՀԱՐԿԻ ՀԱՏԱԿԱԳԻԾ 0.00 ՆԻՇԻ ՎՐԱ		«ՀԱՄԱՇԻՆ ՆԱԽԱԳԻԾ» ՍՊԸ	