

ԳԾԱԳՐԵՐԻ ԱՆՎԱՆԱՑԱՆԿ

	N	NN ԳԾԱԳՐԵՐԻ ԱՆՎԱՆԱՑԱՆԿ
1	ԷՏ-1	ԳԾԱԳՐԵՐԻ ԱՆՎԱՆԱՑԱՆԿ: ԲԱՑԱՏՐԱԳԻՐ
2	ԷՏ-2	N -1,2,3 ՄԱՍՆԱՇԵՆՔԵՐԻ ՈՒԺԱՅԻՆ ՍԱՐՔԱՎՈՐՈՒՄՆԵՐԻ ԵՎ ՆԵՐՔԻՆ ԷԼ. ԼՈՒՍԱՎՈՐՈՒԹՅԱՆ ՆՅՈՒԹԵՐԻ ՄԱՍՆԱԳԻՐ
3	ԷՏ-3	ԳԼԽԱՎՈՐ ՈՒԺՊԱՅԻՆ ԲԱՇԽԻՉ ՊԱՅԱՐԱՆԻ ՍԿՋԲՈՒՆՔԱՅԻՆ ՍԽԵՄԱՆ
4	ԷՏ-4	Վ -1 ԷԼ.ՎԱՅԱՆԱԿԻ ՄՈՆՏԱԺՄԱՆ ՍԽԵՄԱՆ
5	ԷՏ-5	Վ -2 ԷԼ.ՎԱՅԱՆԱԿԻ ՄՈՆՏԱԺՄԱՆ ՍԽԵՄԱՆ
6	ԷՏ-6	Վ -3 ԷԼ.ՎԱՅԱՆԱԿԻ ՄՈՆՏԱԺՄԱՆ ՍԽԵՄԱՆ
7	ԷՏ-7	Վ -4 ԷԼ.ՎԱՅԱՆԱԿԻ ՄՈՆՏԱԺՄԱՆ ՍԽԵՄԱՆ
8	ԷՏ-8	N -1 ՄԱՍՆԱՇԵՆՔԻ ԱՌԱՋԻՆ ՀԱՐԿԻ ՈՒԺԱՅԻՆ ՍԱՐՔԱՎՈՐՈՒՄՆԵՐԻ ՎԹԱՐԱՅԻՆ ԵՎ ԷՎԱԿՈՒԱՑԻՈՆ ԼՈՒՍԱՎՈՐՈՒԹՅԱՆ ՀԱՏԱԿԱԳԻԾ
9	ԷՏ-9	N-1 ՄԱՍՆԱՇԵՆՔԻ ԵՐԿՐՈՐԴ ՀԱՐԿԻ ՈՒԺԱՅԻՆ ՍԱՐՔԱՎՈՐՈՒՄՆԵՐԻ ՎԹԱՐԱՅԻՆ ԵՎ ԷՎԱԿՈՒԱՑԻՈՆ ԼՈՒՍԱՎՈՐՈՒԹՅԱՆ ՀԱՏԱԿԱԳԻԾ
10	ԷՏ-10	N -2 ՄԱՍՆԱՇԵՆՔԻ ԱՌԱՋԻՆ ՀԱՐԿԻ ՈՒԺԱՅԻՆ ՍԱՐՔԱՎՈՐՈՒՄՆԵՐԻ ՎԹԱՐԱՅԻՆ ԵՎ ԷՎԱԿՈՒԱՑԻՈՆ ԼՈՒՍԱՎՈՐՈՒԹՅԱՆ ՀԱՏԱԿԱԳԻԾ
11	ԷՏ-11	N -3 ՄԱՍՆԱՇԵՆՔԻ ԱՌԱՋԻՆ ՀԱՐԿԻ ՈՒԺԱՅԻՆ ՍԱՐՔԱՎՈՐՈՒՄՆԵՐԻ ՎԹԱՐԱՅԻՆ ԵՎ ԷՎԱԿՈՒԱՑԻՈՆ ԼՈՒՍԱՎՈՐՈՒԹՅԱՆ ՀԱՏԱԿԱԳԻԾ
12	ԷՏ-12	N -1 ՄԱՍՆԱՇԵՆՔԻ ԱՌԱՋԻՆ ՀԱՐԿԻ ԷԼ. ԼՈՒՍԱՎՈՐՈՒԹՅԱՆ ՀԱՏԱԿԱԳԻԾ
13	ԷՏ-13	N -1 ՄԱՍՆԱՇԵՆՔԻ ԵՐԿՐՈՐԴ ՀԱՐԿԻ ԷԼ. ԼՈՒՍԱՎՈՐՈՒԹՅԱՆ ՀԱՏԱԿԱԳԻԾ
14	ԷՏ-14	N -2 ՄԱՍՆԱՇԵՆՔԻ ԱՌԱՋԻՆ ՀԱՐԿԻ ԷԼ. ԼՈՒՍԱՎՈՐՈՒԹՅԱՆ ՀԱՏԱԿԱԳԻԾ
15	ԷՏ-15	N -3 ՄԱՍՆԱՇԵՆՔԻ ԱՌԱՋԻՆ ՀԱՐԿԻ ԷԼ. ԼՈՒՍԱՎՈՐՈՒԹՅԱՆ ՀԱՏԱԿԱԳԻԾ
16	ԷՏ-16	N 2 ՄԱՍՆԱՇԵՆՔԻ ՋԵՂՆԱՀԱՐԿԻ ՀԱՏԱԿԱԳԻԾ ՕՂԱՓՈԽՈՒԹՅԱՆ ԷԼ. ՄԻԱՑՄԱՆ
17	ԱԷՏ-1	ԱՐՏԱՔԻՆ ԷԼ.ԼՈՒՍԱՎՈՐՈՒԹՅԱՆ ԲԱՑԱՏՐԱԳԻՐ ՆՅՈՒԹԵՐԻ ՄԱՍՆԱԳԻՐ
18	ԱԷՏ-2	ԱՐՏԱՔԻՆ ԷԼ.ԼՈՒՍԱՎՈՐՈՒԹՅԱՆ ԳԼԽԱՎՈՐ ՀԱՏԱԿԱԳԻԾ

ԲԱՑԱՏՐԱԳԻՐ

Էլեկտրական լուսավորման աշխատանքային նախագիծը մշակվել է ըստ հետևյալ փաստաթղթերի՝

1. Ճարտարապետական և շինարարական գծագրեր
2. Գործող շինարարական նորմերի և կանոնների
1. СП 31-110-2003
2. СНиП 3.05.-60-85
3. ПУЭ

Մանկապարտեզի շենքի էլ. սնուցումը իրականացնել գոյություն ունեցող Т4533/250/10 տրանսֆորմատորային ենթակայանից ՎՎԳ -1կվ 4 x50 մմ 2 կտրվ՝ մալուխով պլաստմասե խողովակի մեջ , խրամուղով, նախագծում տրված է սնող մալուխը ծավալային տեսքով : Շենքի էլ. սնող. մալուխի ներանցումը կկատարվի շենքի գլխավոր էլ. ուժային պահարանի միջոցով,որը նախատեսվում է տեղադրել, առաջին հարկում էլ. վահանակային տարածքում, տես ԷՏ-10 թերթը:

Գլխավոր էլ. ուժային բաշխիչ պահարաններից կիրականացվի լուսավորության վահանակների, օդափոխության շարժիչների էլ.սնուցումները, պղնձյա մալուխով և հաղորդալարերով , պատերով պլաստմասե խողովակներով և մալուխի սակառով ծածկված :

Էլ. լուսավորության վահանակները ենթակա է մոնտաժման 1,5մ բարձրության վրա:




Էլ. լուսավորության ցանցի լարանցումը կիրանացվի ՊՊՎ 2 x2.5 մմ 2 և ՊՎ 1 x2.5 մմ2 կտրվ. հաղորդալարերով, ճկախողավակների մեջ , պատերով փակ սվաղի տակ:

Էլ. վարդակների հաղորդագծերը մինչև միջանցքի ճյուղավորիչ տուփերը նախատեսվում է մոնտաժել ՊՊՎ 2 x 4մմ² և ՊՎ 1 x2.5 մմ2 կտրվածքի, իսկ ճյուղավորիչ տուփից մինչև վարդակները ՊՊՎ 2 x2.5 մմ և ՊՎ 1 x2.5 մմ2 կտրվ. հաղորդալարերով, ճկախողավակների մեջ , պատերով փակ սվաղի տակ:

Անջատիչների և վարդակների մոնտաժման բարձրությունն է 0,65մ հատակից :

Նախագծում նախատեսվում արտաքին և ներքին հողանցում , որին կմիացվի էլ.սարքավորումների մետաղական մասերը, եռաֆազ լարանցման դեպքում՝ մալուխի 5-րդ , միաֆազ լարանցման՝ 3-րդ ջիղին:

Էլ. լուսավորության լարանցման դեպքում , որպես 3-րդ ջիղ, կնախատեսվի ՊՎ 1 x2.5 մմ2 կտրվածքի միաջիղ հաղորդալարը :

Ն.Գ.Ճ.	Ա.ՆԱԶԱՐԱՅԱՆ		ՕԲՆԱՎԱՆՈՒՄԸ						
ՆԱԽԱԳԾԵՑ	Կ.ՍԱՐԴԱՐԱՅԱՆ		ԳԵՂԱՐՔՈՒՄՆԵՐԻ ՄԱՐԶ,Ք.ՍԵՎԱՆ ԹԻՎ 2 «ԶԱՐԹՈՆՔ» ՄԱՆԿԱՊԱՐԵՋԻ ՀԻՄՆԱՆՈՐՈԳՄԱՆ ՆԱԽԱԳԻԾ		«ԱՍՔՄԵՐ դիզայն» ՍՊԸ				
			ԹԵՐԹԻ ԱՆՎԱՆՈՒՄԸ		ՕԲՅԵԿՏ	05/15			
			ԳԾԱԳՐԵՐԻ ԱՆՎԱՆԱՑԱՆԿ: ԲԱՑԱՏՐԱԳԻՐ		ԹԵՐԹ	ԷՏ-1	ՓՈՒԼ	ԱԳ	
ՍՏՈՒԳԵՑ					ԹԵՐԹԵՐ	18			
ՊԱՏԿԻՐԱՏՈՒ՝ (Յ. Տ. Զ. Յ.)									



ՄԱՍՆԱԳԻՐ





ՀՀ	ՊԱՅՄԱՆԱԿԱՆ ՆՇԱՆՆԵՐ	ՍԱՐՔԱՎՈՐՈՒՄՆԵՐԻ ԱՆՎԱՆՈՒՄ	ՉԱՓՄ. ՄԻԱՎ.	ՔԱՆԱԿ
1		Բաշխիչ պահարան կոմպլեկտավորման համար	հատ	1
		/800 x 360x600 / մմ		
2		Մուտքային եռաֆազ ավտոմատ անջատիչ 100 Ա	հատ	2
3		Ելքային եռաֆազ ավտոմատ անջատիչ 50 Ա	հատ	1
4		Ելքային եռաֆազ ավտոմատ անջատիչ 20 Ա	հատ	5
5		Ելքային եռաֆազ ավտոմատ անջատիչ 10 Ա	հատ	2
6		Մագնիսական թողարկիչ ՊՄԵ 122 , մեկտեղանոց տուփի մեջ տեղ. պատին	հատ	5
7		Ղեկավարման կոճակ ՊԿԵ 212	մ	5
8		Ղեկավարման արկղ Յ5115 35 74	հատ	1
9		Պղնձյա հաղորդալար ՊՎ- 1x16մմ2 պլաստմասե խողով. Փ-40	մ	75
10		Պղնձյա հաղորդալար ՊՎ- 1x6մմ2 մալուխի սակառով /150*5 /մ	մ	750
11		Պղնձյա մալուխ ՎՎԳ- 1x16մմ2 պատերով	մ	30
12		Պղնձյա մալուխ ՎՎԳ- 5x2.5մմ2 պատերով պլաստմասե խողովակով Փ-25մմ	մ	20
13		Պղնձյա մալուխ ՎՎԳ- 3x2.5մմ2 պատերով պլաստմասե խողովակով Փ-25մմ	մ	25
14		Պպլաստմասե խողովակ Փ- 40 / Փ-25 մմ	մ	15/45
15		Ամրակներ մալուխը պատերին ամրացնելու համար	հատ	40
16		Մալուխը սակառ 20*20մմ L-20մ	հատ	7
17		Հողանցման պողպատատաշերտ պատերով 25x4մմ	մ	20
18		Հողանցման պողպատատաշերտ խրամուղով 40x4մմ	մ	20
19		Հողանցման էլեկտրոդ պողպատյա անկյունակից 50x50x5մմ, L-2.5մ տեղադրումը հողում	հատ	4
20		Պղնձյա մալուխը ՎՎԳ - 1x 16 մմ2 պատերով ամրակներով հողանցման	մ	20


Շենքը սնող մալուխի ծաղկալները

21	N	Պղնձյա մալուխ՝ ԿՎԳ 4x50 մմ2 խրամուղով խողովակով Փ-80մմ	մ	120
22		Սալուխ՝ ԿՎԳ 4x50 մմ2 պատերով խողովակով Փ-80 մմ	մ	20
23		Պլաստմասե խողովակ Փ-80մմ	մ	140
24		Սալուխային միացնող կցորդիչ 50 մմ2 կտրվ	հատ	2
25		Սալուխային ծայրաբացում 50 մմ2	հատ	8
26		Եռաֆազ արկղ զատիչով 100 Ա տեղադրումը Տ/Ե-ում	հատ	1
27		Արտաքին պատի անցքի փորում	հատ	1


ՆԵՐՔԻՆ ԷԼ ԼՈՒՍԱԿՈՐՈՒԹՅԱՆ ՆՅՈՒԹԵՐԻ ՄԱՍՆԱԳԻՐ

ԳԳ		ՍԱՐՔԱՎՈՐՈՒՄՆԵՐԻ ԱՆՎԱՆՈՒՄ	ՉԱՓՄ. ՄԻԱԿ.	ՔԱՆԱԿ
1		Էլ. լուսավորության վահանակի արկղ 8մոդուլի 200x195x150 մմ	հատ	4
2		Մուտքի եռաֆազ անջատիչ 20 Ա	հատ	4
3		Ելքային ավտոմատ անջատիչ 32 Ա/25Ա միաֆազ	հատ	16 / 16
4		Լուսատու ցերեկային լամպով առաստաղի 2x36վտ	հատ	132
5		Լուսատու էկոնոմ լամպով առաստաղի 1x20/100վտ	հատ	26
6		Լուսատու էկանոմ լամպով 2x20/ 100վտ,	հատ	32
7		Լուսատու էկոնոմ լամպով կախովի 5x20/ 100վտ,	հատ	1
8		Լուսատու էկոնոմ լամպով կախովի 3x20/ 100վտ,	հատ	7
9		Լուսատու պատի 1x60վտ, շիկացման 1 լամպով	հատ	7
10		Մեկտեղանի վարդակ - 230V 16A 2P/3W (հողանցում):	հատ	43
11		Երկտեղանի վարդակ - 230V 16A 2P/3W (հողանցում)	հատ	30
12		Մեկտեղանի անջատիչ - 230V 6A	հատ	42
13		Երկտեղանի անջատիչ - 230V 10A	հատ	30
14		ԼՈՒՍԱՏՈՒ ԵԼՔԸ ՑՈՒՅՑ ՏՎՈՂ- 1x6վտ ԼՅՈՒՄ. ԼԱՄՊՈՎ ՆԵՐՍԱՐՔՎԱԾ ՄԱՐՏԿՈՑՈՎ	հատ	10
15		ԼՈՒՍԱՏՈՒ 1x184Տ ԼՅՈՒՄԻՆԵՍԵՆՏԱՅԻՆ ԼԱՄՊՈՎ՝ ՆԵՐՍԱՐՔՎԱԾ ՄԱՐՏԿՈՑՈՎ	հատ	18
16		Պղնձյա հաղորդալար ՊՎ- 2x2.5մմ2 ճկախողովակով՝ Փ-25	մ	3000
17		Պղնձյա հաղորդալար ՊՎ- 2x4մմ2 ճկախողովակով՝ Փ-25	մ	400
18		Պղնձյա հաղորդալար ՊՎ- 1x2.5մմ2 նույն ճկախողովակով	մ	3400
19		ճկախողովակ Փ-25	մ	3400
20		Տուփ վարդակների և անջատիչների տեղադրման համար	հատ	145
21		Տուփ բաժանարար	հատ	120
22		Էկոնոմ լամպ 20 վտ, համրժեք 100վտ-ի	հատ	116
23		Ցերեկային լամպ 36 վտ	հատ	264
24		իկացման լամպ 60վտ,	հատ	7

...	.	  	. Ծ					
3 ԲԼ	.		1/2 Ծ , .		1 Զ			
3 ԲԼ	.		2 3		05/15			
					§ -2 Ծ			
Ծ ԲԼ	.		N -1,2,3 ՄԱՍՆԱԾԵՆՔԻ ՈՒԿԱՅԻՆ ՍԱՐՔԱՎՈՐՈՒՄՆԵՐԻ ԵՎ ՆԵՐՔԻՆ ԷԼ. ԼՈՒՍԱՎՈՐՈՒԹՅԱՆ ՆՅՈՒԹԵՐԻ ՄԱՍՆԱԳԻՐ		16			
Ծ (1. . 1.)								

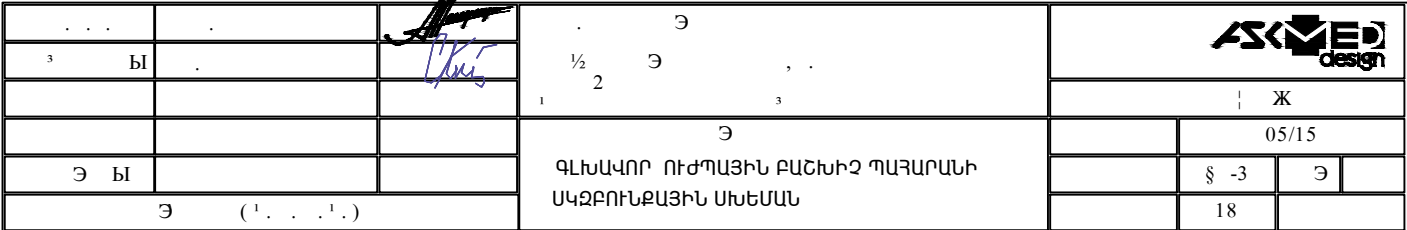


P_{դր} = 12.6 կվտ
 Ph=8.9 կվտ
 Ih= 13.9 Ա

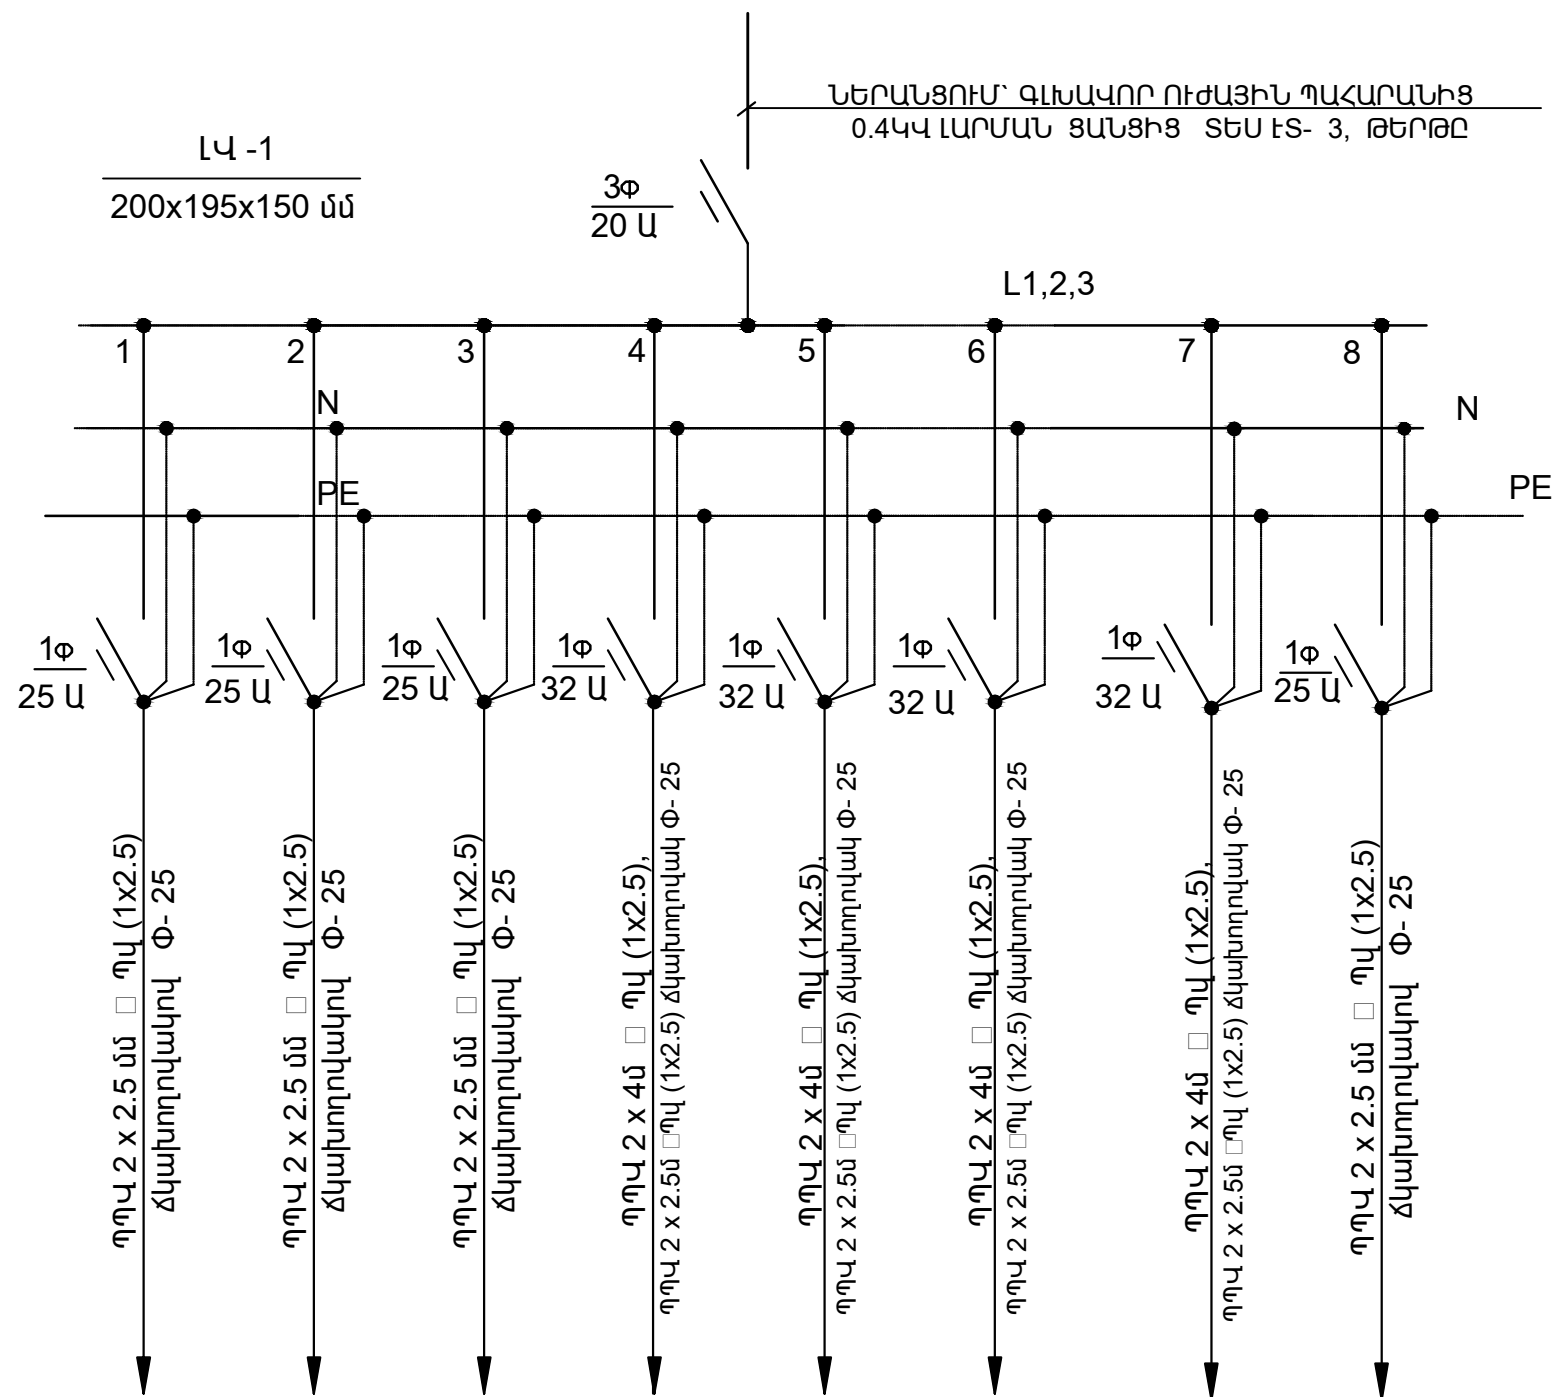

հատակագծում								
Տեսակը	էլ. լուսավորություն	էլ. լուսավորություն	էլ. լուսավորություն	էլ. վարդակներ	էլ. վարդակներ	էլ. վարդակներ	էլ. վարդակներ	
P _ս , կվտ	1.6	1.4	0.90	1.3	1.90	1.5	1.2	1.90
Լն, Ա	7.45	6.0	4.8	5.65	8.6	6.8	5.45	8.6
Լքող, Ա								
Սենյակների անվանումները	Սենյակներ N- 3,7,4,5, N- 6,16,17,18	Սենյակներ N- 1,2,11,13, 14 ,15	Սենյակներ N- 2, 10, 11, 12,16	Սենյակներ N- 3,7,4,5,	Սենյակներ N- 6,16,17,18	Սենյակներ N- 1,2,11,13, 14 ,15	Սենյակներ N- 8,9,10,12	Վառարանի ել լուսավորություն լուսավորողները

Ն.Գ.Ժ.	Ա.ՆԱԶԱՐՅԱՆ		ՕԲՆԱՎԱՆՈՒՄԸ			
ՆԱԽԱԳԾԵՑ	Ա.ՆԱԶԱՐՅԱՆ		ԳԵՂԱՐՔՈՒՄԻՔԻ ՄԱՐԶ, Զ.ՍԵՎԱՆ ԹԻՎ 2 «ԶԱՐԹՈՒՆՔ» ՄԱՆԿԱՊԱՐՏԵՋԻ ՀԻՄՆԱՆՈՐՈԳՄԱՆ ՆԱԽԱԳԻԾ			
ՆԱԽԱԳԾԵՑ	Կ.ՍԱՐԴԱՐՅԱՆ		ԹԵՐԹԻ ԱՆՎԱՆՈՒՄԸ	«ԱՍՔՄԵՐԴ ղիգայն» ՍՊԸ		
ՍՏՈՒԳԵՑ			ԼՎ -1 ԷԼ.ՎԱՅԱՆԱԿԻ ՄՈՆԱԺՄԱՆ ՍԽԵՄԱ	ՕՐՅԵԿՏ	05/15	
ՊԱՏՎԻՐԱՏՈՒՄ (Յ. Տ. Զ. Յ.)				ԹԵՐԹ	ԷՏ-4	ՓՈՒԼ ԱԳ
				ԹԵՐԹԵՐ	18	


Pդր = 11.6 կվտ
 Ph=7.9 կվտ
 Ih= 11.9 Ա

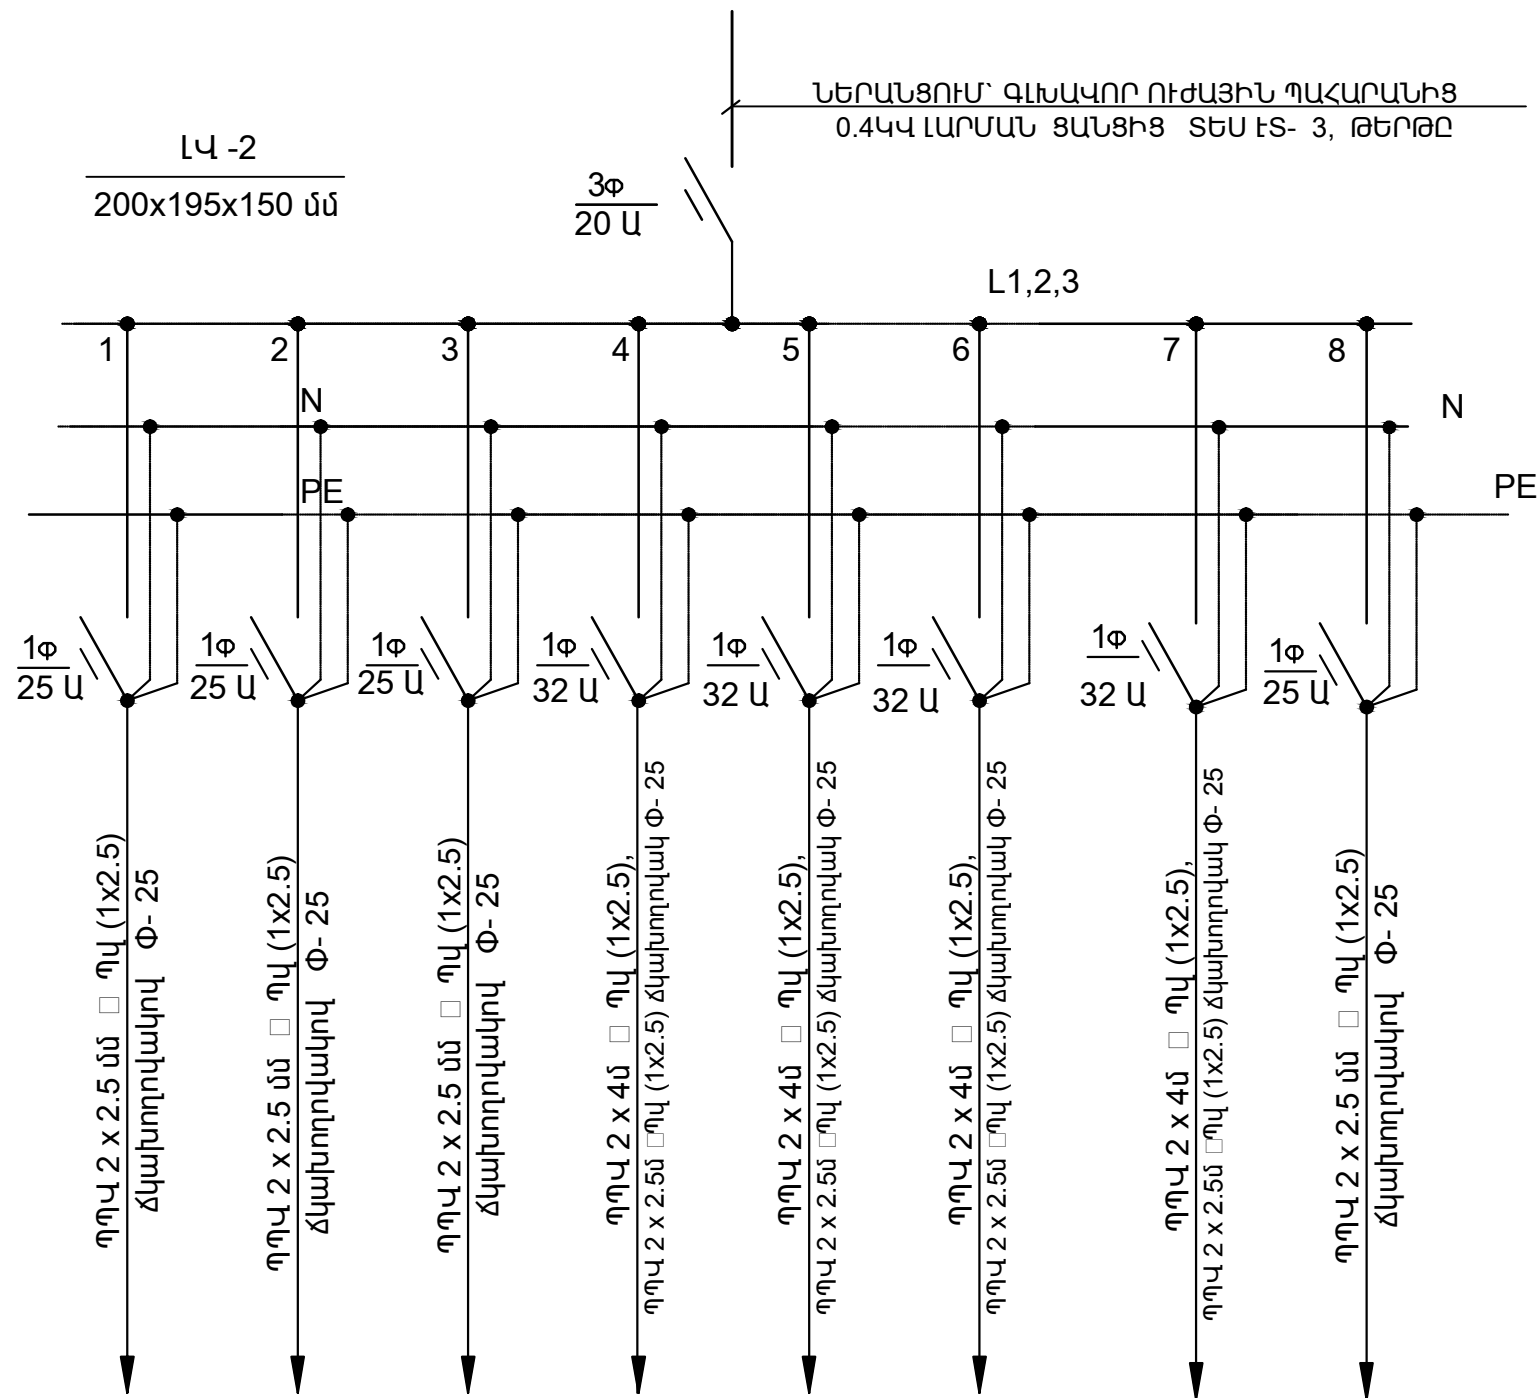





№ հատակագծում								
Տեսակը	էլ. լուսավորություն	էլ. լուսավորություն	էլ. լուսավորություն	էլ. վարդակներ	էլ. վարդակներ	էլ. վարդակներ	էլ. վարդակներ	
Pս, կվտ	1.6	1.4	1.2	1.3	1.90	1.5	1.90	1.2
Լն, Ա	7.45	6.0	5.45	5.65	8.6	6.8	8.6	5.45
Լրող, Ա								
Սենյակների անվանումները	Սենյակներ N- 3,4,5, 9 N- 6,7,8	Սենյակներ N- 1,13,14,,15	Սենյակներ N- 2,10,11, 12,16	Սենյակներ N- 3,4,5, 9	Սենյակներ N- 6,7,8	Սենյակներ N- 1,13,14,,15	Սենյակներ N- 2,10,11, 12,16	Կառավարչական ծառայություն

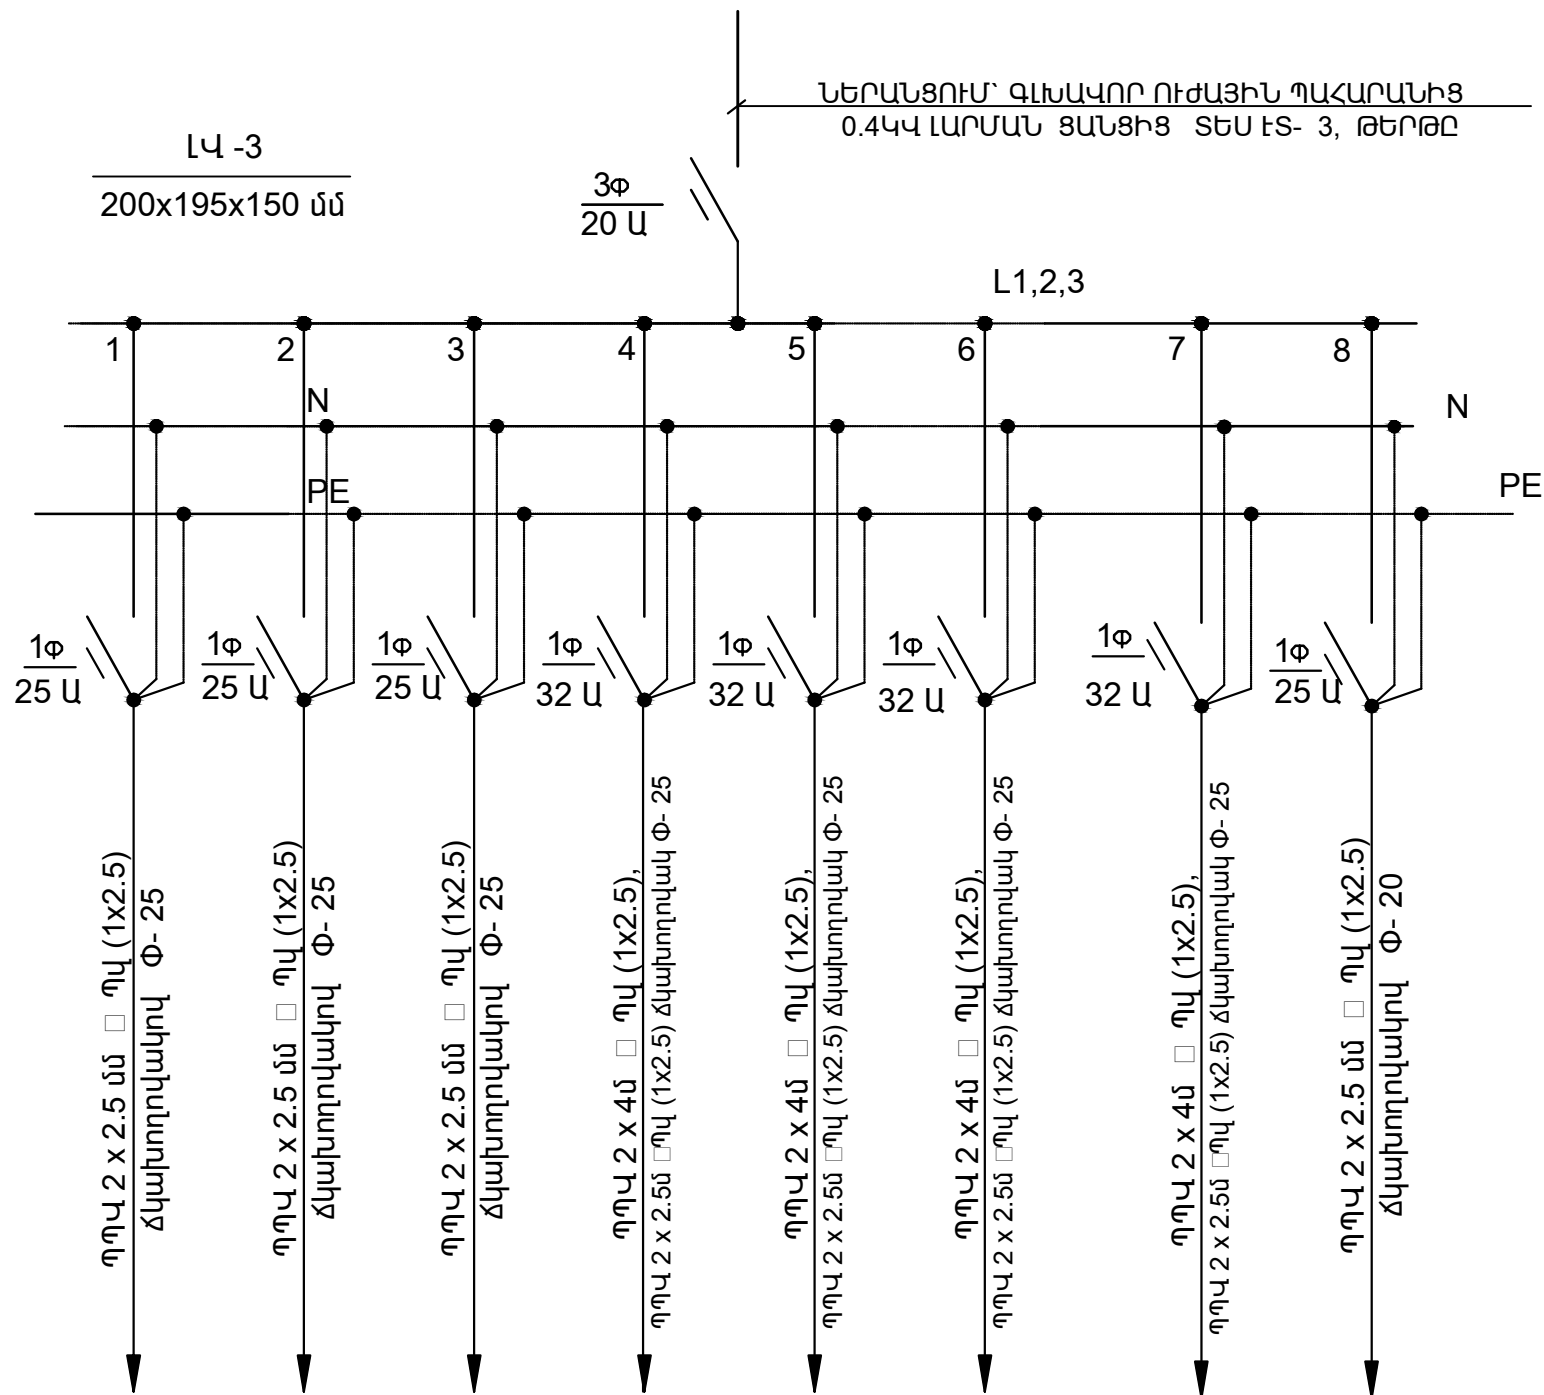Ն.Գ.Ը.	Ա.ՆԱԶԱՐԱՅԱՆ		ՕԲՆԱԿԱՆՈՒՄԸ				
ՆԱԽԱԳԾԵՑ	ԿԱՍՏԱՐԱՐՅԱՆ		ԳԵՂԱՐՔՈՒՆԻՔԻ ՄԱՐԶ, Զ.ՍԵՎԱՆԻ ՌԵՎ 2 «ԶԱՐԹՈՒՆՔ» ՄԱՆԿԱՊԱՐԿԵՐԻ ՀԻՄՆԱՆՈՐՈԳՄԱՆ ՆԱԽԱԳԻԾ				
			ԹԵՐԹԻ ԱՆՎԱՆՈՒՄԸ	ՕՐՅԵԿՏ	05/15		
ՍՏՈՒԳԵՑ			ԼՎ -2 ԷԼ.ՎԱՅԱՆԱԿԻ ՄՈՆՏԱԺՄԱՆ ՄԻԵՄԱՆ	ԹԵՐԹ	ԷՏ-5	ՓՈՒԼ	ԱԳ
ՊԱՏՎԻՐԱՏՈՒՄ (Ղ. Տ. Զ. Հ.)				ԹԵՐԹԵՐ	18		


Pդր = 15.6 կվտ
 Ph=10.9 կվտ
 Ih= 16.9 Ա







№ հատակագծում								
Տեսակը	էլ. լուսավորություն	էլ. լուսավորություն	էլ. լուսավորություն	էլ. վարդակներ	էլ. վարդակներ	էլ. վարդակներ	էլ. վարդակներ	
Pս, կվտ	1.2	1.4	0.90	4.3	1.90	1.5	1.90	1.2
Լն, Ա	5.45	6.0	4.8	19.65	8.6	6.8	8.6	5.45
Լթող, Ա								
Սենյակների անվանումները	նախասրահի Սենյակներ N- 9	Սենյակներ N- 8	Սենյակներ N 1- N 7	Սենյակ N- 9	Սենյակ N- 8	Սենյակ N- 2,	Սենյակներ N- 1,3,4,5,6,7	Վարդակներ, ել. ԿԱՎՈՐԱՅԻՆ ԼՈՒՍԱՎՈՐՈՒԹՅԱՆ ՑԱՆՑ

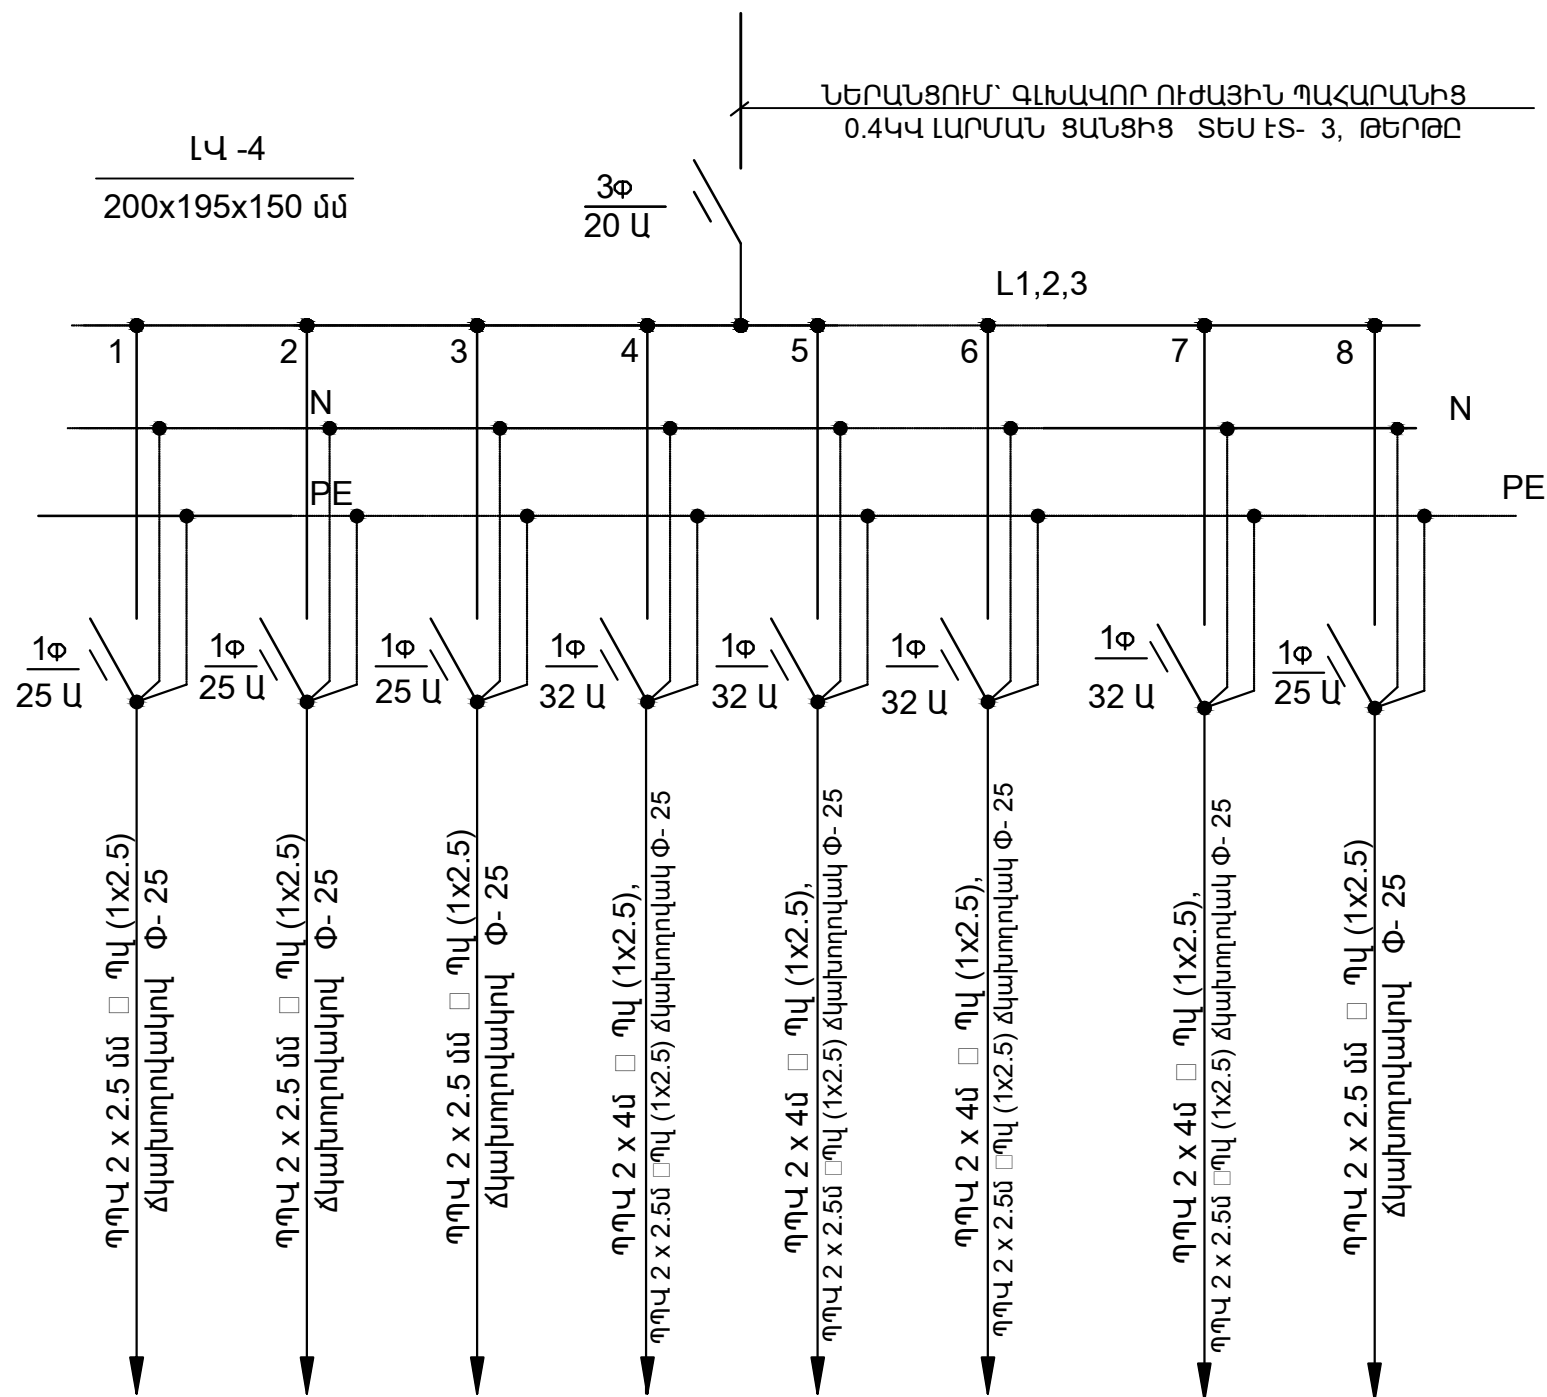Ն.Գ.Ճ.	Ա.ՆԱԶԱՐՅԱՆ		ՕԲՆՎԱՆՈՒՄԸ ԳԵՂԱՐՔՈՒՄԻՔԻ ՄԱՐԶ, Զ.ՍԵՎԱՆ ԹԻՎ 2 «ԶԱՐԹՈՒՆՔ» ՄԱՆԿԱՊԱՐՏԵԶԻ ՀԻՄՆԱՆՈՐՈԳՄԱՆ ՆԱԽԱԳԻԾ ԹԵՐԹԻ ԱՆՎԱՆՈՒՄԸ ԼՎ -3 ԷԼ.ՎԱՅԱՆԱԿԻ ՄՈՆՏԱԺՄԱՆ ՄԽԵՄԱՆ				
ՆԱԽԱԳԾԵՑ	Ա.ՆԱԶԱՐՅԱՆ			«ԱՍՔՄԵՐԴ ղիգայն» ՍՊԸ			
ՆԱԽԱԳԾԵՑ	Կ.ՍԱՐԴԱՐՅԱՆ			ՕԲՅԵՎՏ			
				05/15			
ՍՏՈՒԳԵՑ				ԹԵՐԹ			
ՊԱՏՎԻՐԱՏՈՒՄ՝ (Յ. Տ. Զ. Յ.)			ԷՏ-6				
			ՓՈԽԼ				
			ԱԳ				
			ԹԵՐԹԵՐ				
			18				

P_{դր} = 10.6 կվտ
 Ph = 6.9 կվտ
 I_հ = 10.9 Ա



հատակագծում								
Տեսակը	էլ. լուսավորություն	էլ. լուսավորություն	էլ. լուսավորություն	էլ. վարդակներ	էլ. վարդակներ	էլ. վարդակներ	էլ. վարդակներ	
P _ս , կվտ	1.2	1.4	0.90	1.3	1.90	1.90	1.5	1.0
l _ն , մ	5.45	6.0	4.8	5.65	8.6	8.6	6.8	5.0
l _{թող} , մ								
Սենյակների անվանումները	Սենյակներ N- 3,4,5,9, 10,11,	Սենյակներ N- 1,2,6	Սենյակներ N 7,8,12	Սենյակներ N- 3,4,5,9,	Սենյակներ N- 10,11,	Սենյակներ N- 1,2,6	Սենյակներ N 7,8,12	Վառարանի ել ԷԿՎԻՍԻՏԻՆ ԼՈՒՍԱՎՈՐՈՒԹՅԱՆ ՑԱՆԶ


Ն.Գ.Ժ.	Ա.ՆԱԶԱՐՅԱՆ		ՕԲՆՎԱՆՈՒՄԸ ԳԵՂԱՐՔՈՒՆԻՔԻ ՄԱՐԶ, Զ.ՍԵՎԱՆ ԹԻՎ 2 «ԶԱՐԹՈՒՆՔ» ՄԱՆԿԱՊԱՐՏԵԶԻ ՀԻՄՆԱՆՈՐՈԳՄԱՆ ՆԱԽԱԳԻԾ ԹԵՐԹԻ ԱՆՎԱՆՈՒՄԸ ԼՎ -4 ԷԼ.ՎԱՐՅԱՆԱԿԻ ՄՈՆԻՏՈՐԱՆԻ ՍԽԵՄԱ			
ՆԱԽԱԳԾԵՑ	Ա.ՆԱԶԱՐՅԱՆ					
ՆԱԽԱԳԾԵՑ	Կ.ՍԱՐԴԱՐՅԱՆ					
ՍՏՈՒԳԵՑ						
ՊԱՏՎԻՐԱՏՈՒՄ (Յ. Տ. Զ. Յ.)			«ԱՍՔՄԵՐԴ ղիգայն» ՍՊԸ			
			ՕՐՅԵԿՏ	05/15		
			ԹԵՐԹ	ԷՏ-7	ՓՈՒԼ	ԱԳ
			ԹԵՐԹԵՐ	16		

N 1 ՄԱՍՆԱԾԵՆՔԻ ԱՌԱՋԻՆ ՀԱՐԿԻ ՀԱՏԱԿԱԳԻԾ ՆԻՇ ±0.00Մ 1:100

ՄԵՆՅԱԿՆԵՐԻ ԱՆՎԱՆԱՑԱՆԿ

	Հ/Հ	ԱՆՎԱՆՈՒՄԸ	Չ/Մ	ՄԱԿԵՐԵՍ
ՎԱՐՏԱՐԻ ԽՈՒՄԸ	1		/	4.14
	2	()	/	143.97
	3	Ø	/	6.58
	4	±	/	38.68
	5		/	31.30
	6	i	/	14.10
	7		/	2.94
ՎԱՐՏԱՐԻ ԽՈՒՄԸ	8	Ø	/	8.61*
	9	±	/	34.48
	10		/	31.71
	11	i	/	12.94
	12		/	2.99

	Հ/Հ	ԱՆՎԱՆՈՒՄԸ	Չ/Մ	ՄԱԿԵՐԵՍ
ՏԻՐԱԿԱՆ ԲՈՒԺԵՍ	13		/	13.80
	14		/	12.86
	15	i	/	2.88
	16	Ø	/	13.00
ՄԱՐԻՆԱԿԱՆ ՄԱՐԻՆԱԿԱՆ	17	δ ±	/	12.06
	18	i	/	3.09
	19		/	10.50
			/	400.63

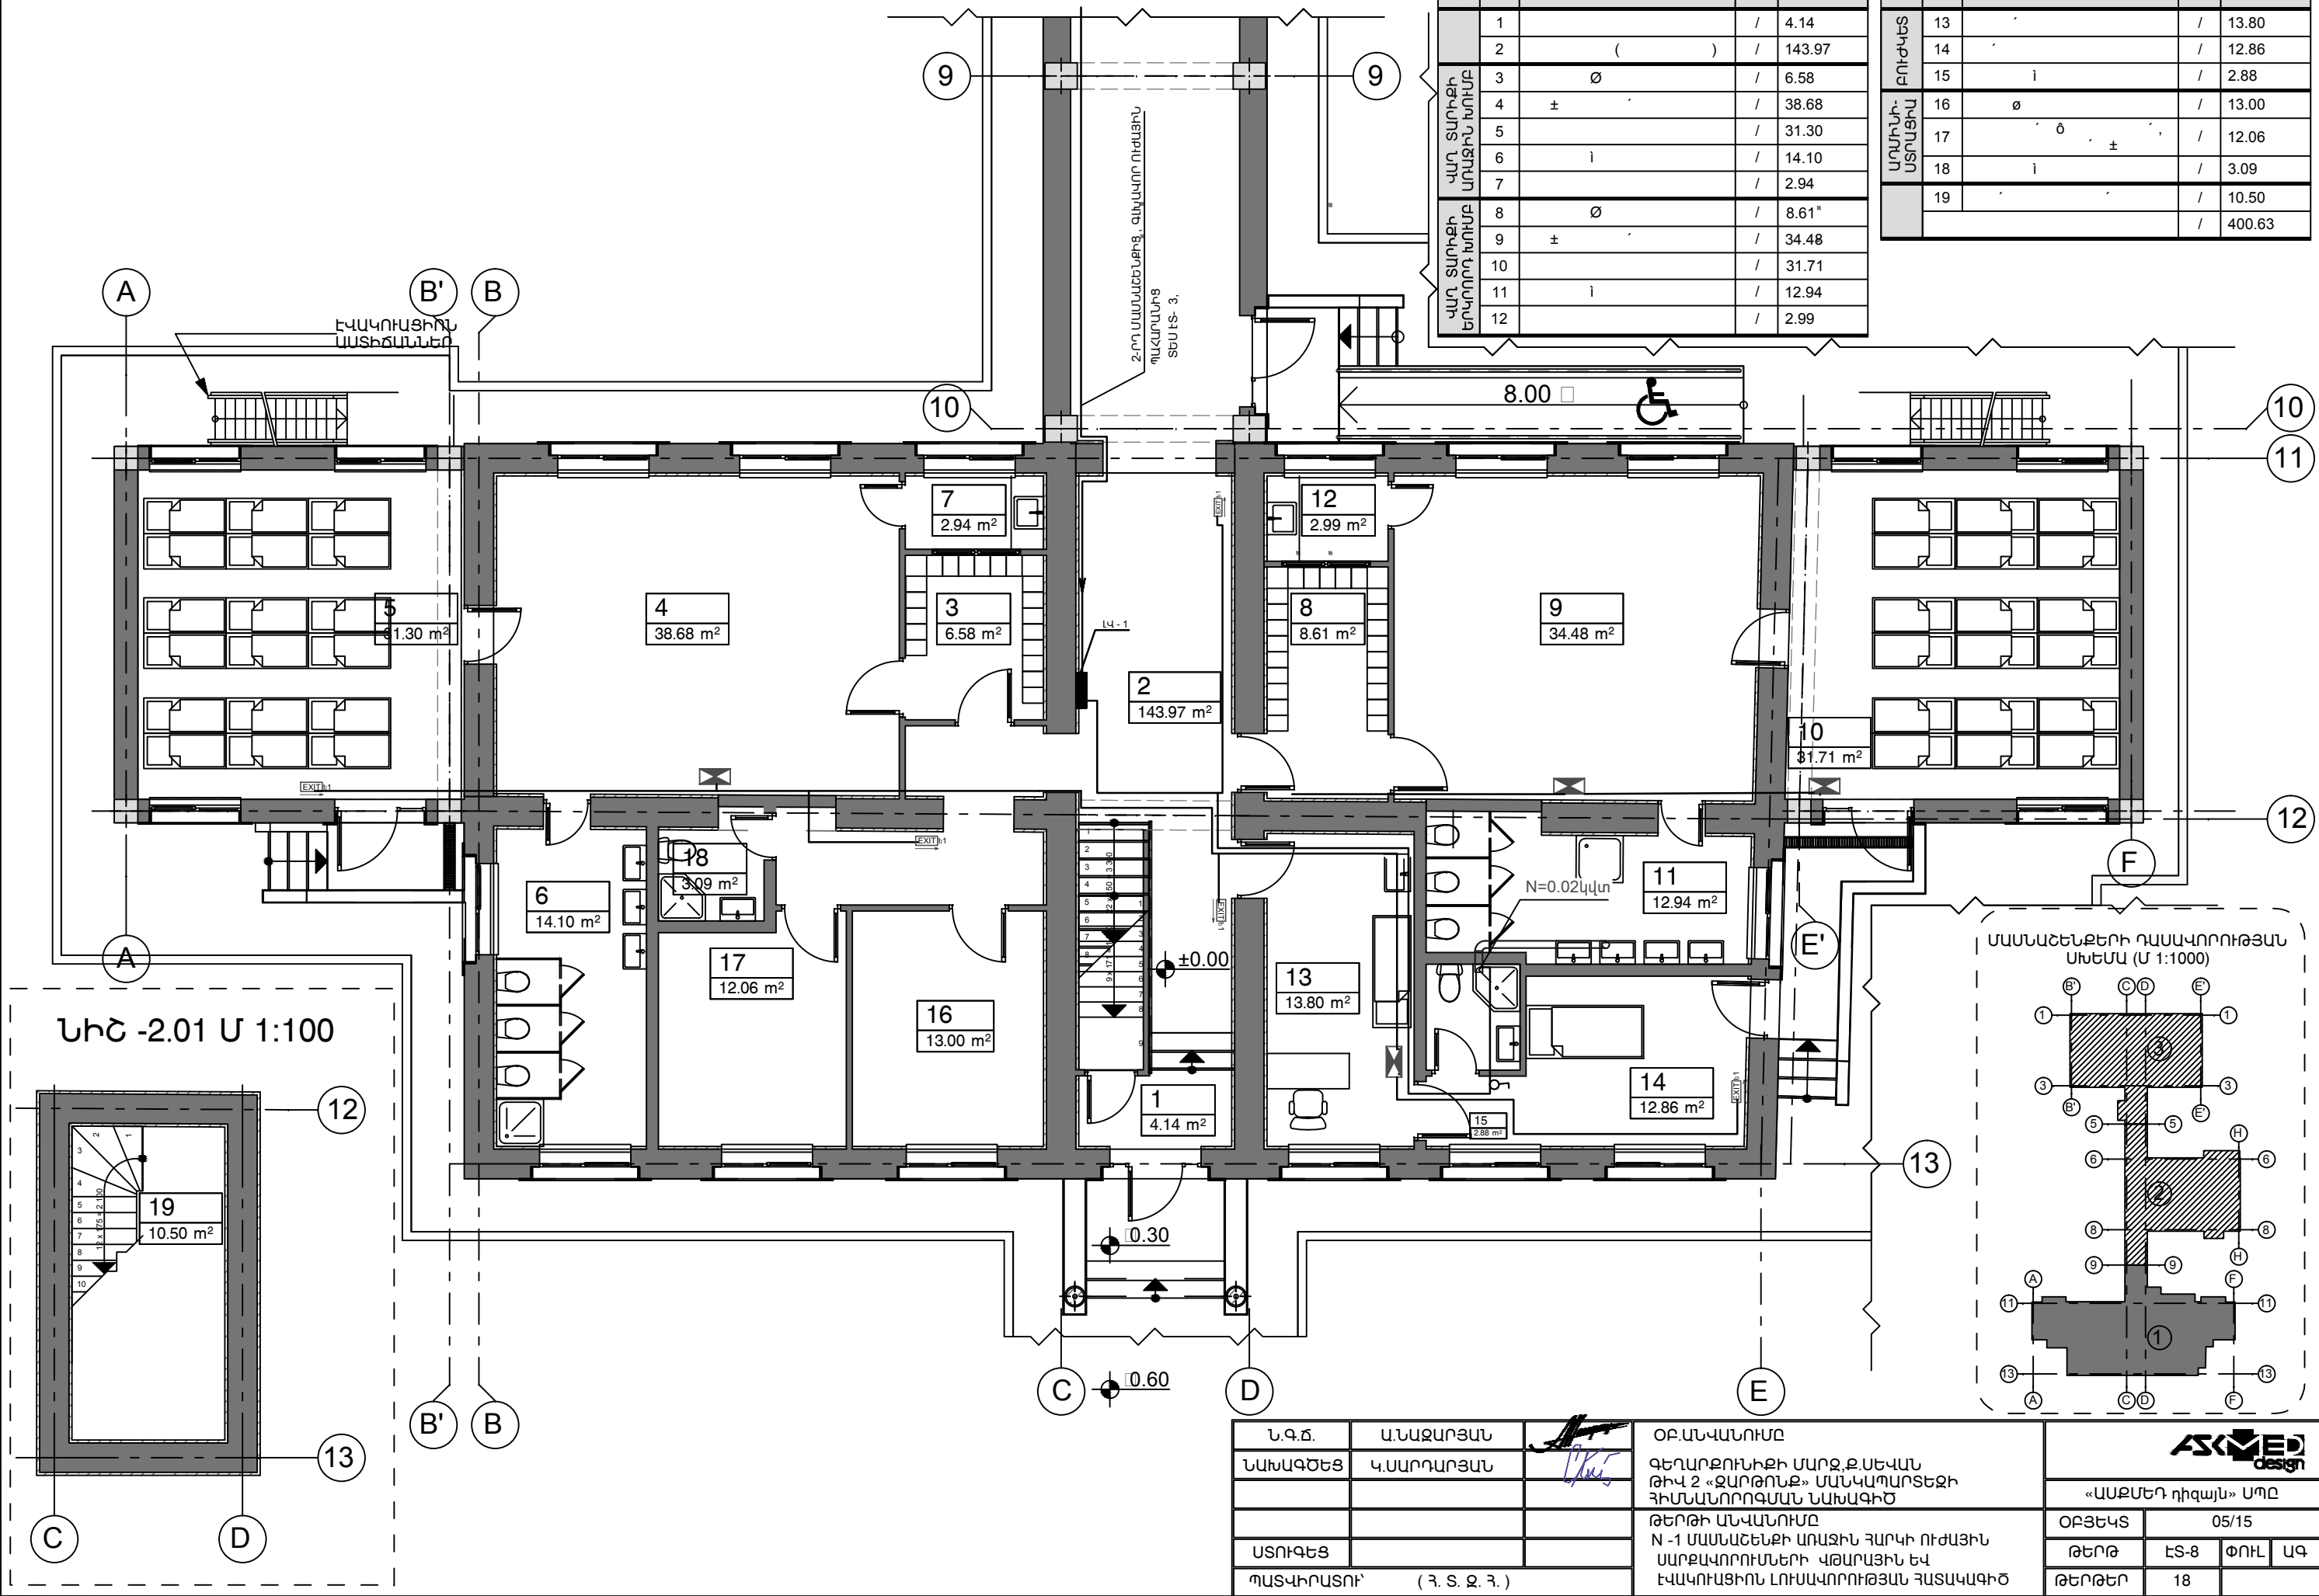

Ն.Գ.Ը.	Ա.ՆԱԶԱՐՅԱՆ
ՆԱԽԱԳԾԵՑ	Կ.ՍԱՐԴԱՐՅԱՆ
ՍՏՈՒԳԵՑ	
ՊԱՏԿԻՐԱՏՈՒՄ	(Յ. Տ. Զ. Յ.)

ՕՔ.ԱՆՎԱՆՈՒՄԸ
ԳԵՂԱՐՔՈՒՄԻՆԻՔԻ ՄԱՐԶ.Ք.ՍԵՎԱՆ
ԹԻՎ 2 «ԶԱՐԹՈՒՆՔ» ՄԱՆՎԱԳԱՐՏԵՂԻ
ՀԻՄՆԱՆՈՐՈՂԳԱՄԱՆ ՆԱԽԱԳԻԾ
ԹԵՐԹԻ ԱՆՎԱՆՈՒՄԸ
N -1 ՄԱՍՆԱԾԵՆՔԻ ԱՌԱՋԻՆ ՀԱՐԿԻ ՈՒԺԱՅԻՆ
ՄԱՐԲԱՎՈՐՈՒՄՆԵՐԻ ՎԹԱՐԱՅԻՆ ԵՎ
ԷՎԱԿՈՒՄԻՆՈՆ ԼՈՒՍԱՎՈՐՈՒԹՅԱՆ ՀԱՏԱԿԱԳԻԾ



ASME design			
«ԱՍՔՄԵՐԻ դիզայն» ՍՊԸ			
ՕՔՅԵԿՏ	05/15		
ԹԵՐԹ	ԷՏ-8	ՓՈՒԼ	ԱԳ
ԹԵՐԹԵՐ	18		



N 1 ՄԱՍՆԱՇԵՆՔԻ ԵՐԿՐՈՐԴ ՀԱՐԿԻ ՀԱՏԱԿԱԳԻԾ ՆԻՇ +3.30Մ 1:100

ՄԵՆՅԱԿՆԵՐԻ ԱՆՎԱՆԱՑԱՆԿ



	Հ/Հ	ԱՆՎԱՆՈՒՄ	Չ/Մ	ՄԱԿԵՐԵՍ
ՄԻՋԻՆ ՏԱՌԻՔԻ ՄՈՒԶԻՆ ԽՈՒՄԲ	1		/	13.86
	2		/	4.11
	3	Ø	/	8.19
	4		/	39.15
	5		/	30.21
	6		/	36.72
	7		/	6.63
	8	ԱՂՋԻԿՆԵՐԻ ՍԱՆՅԱՆԳՈՒՅՑ	/	6.60
	9		/	3.05

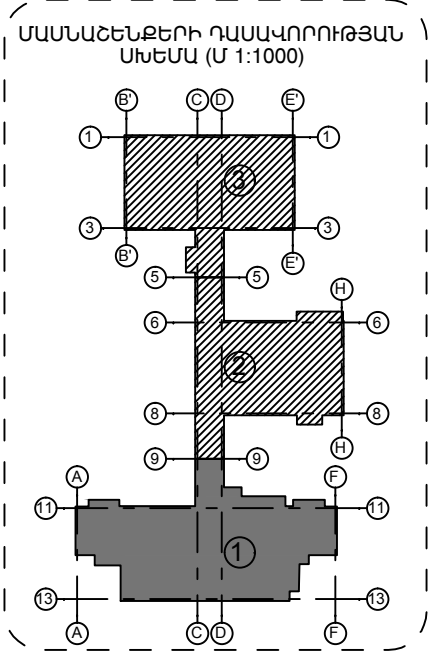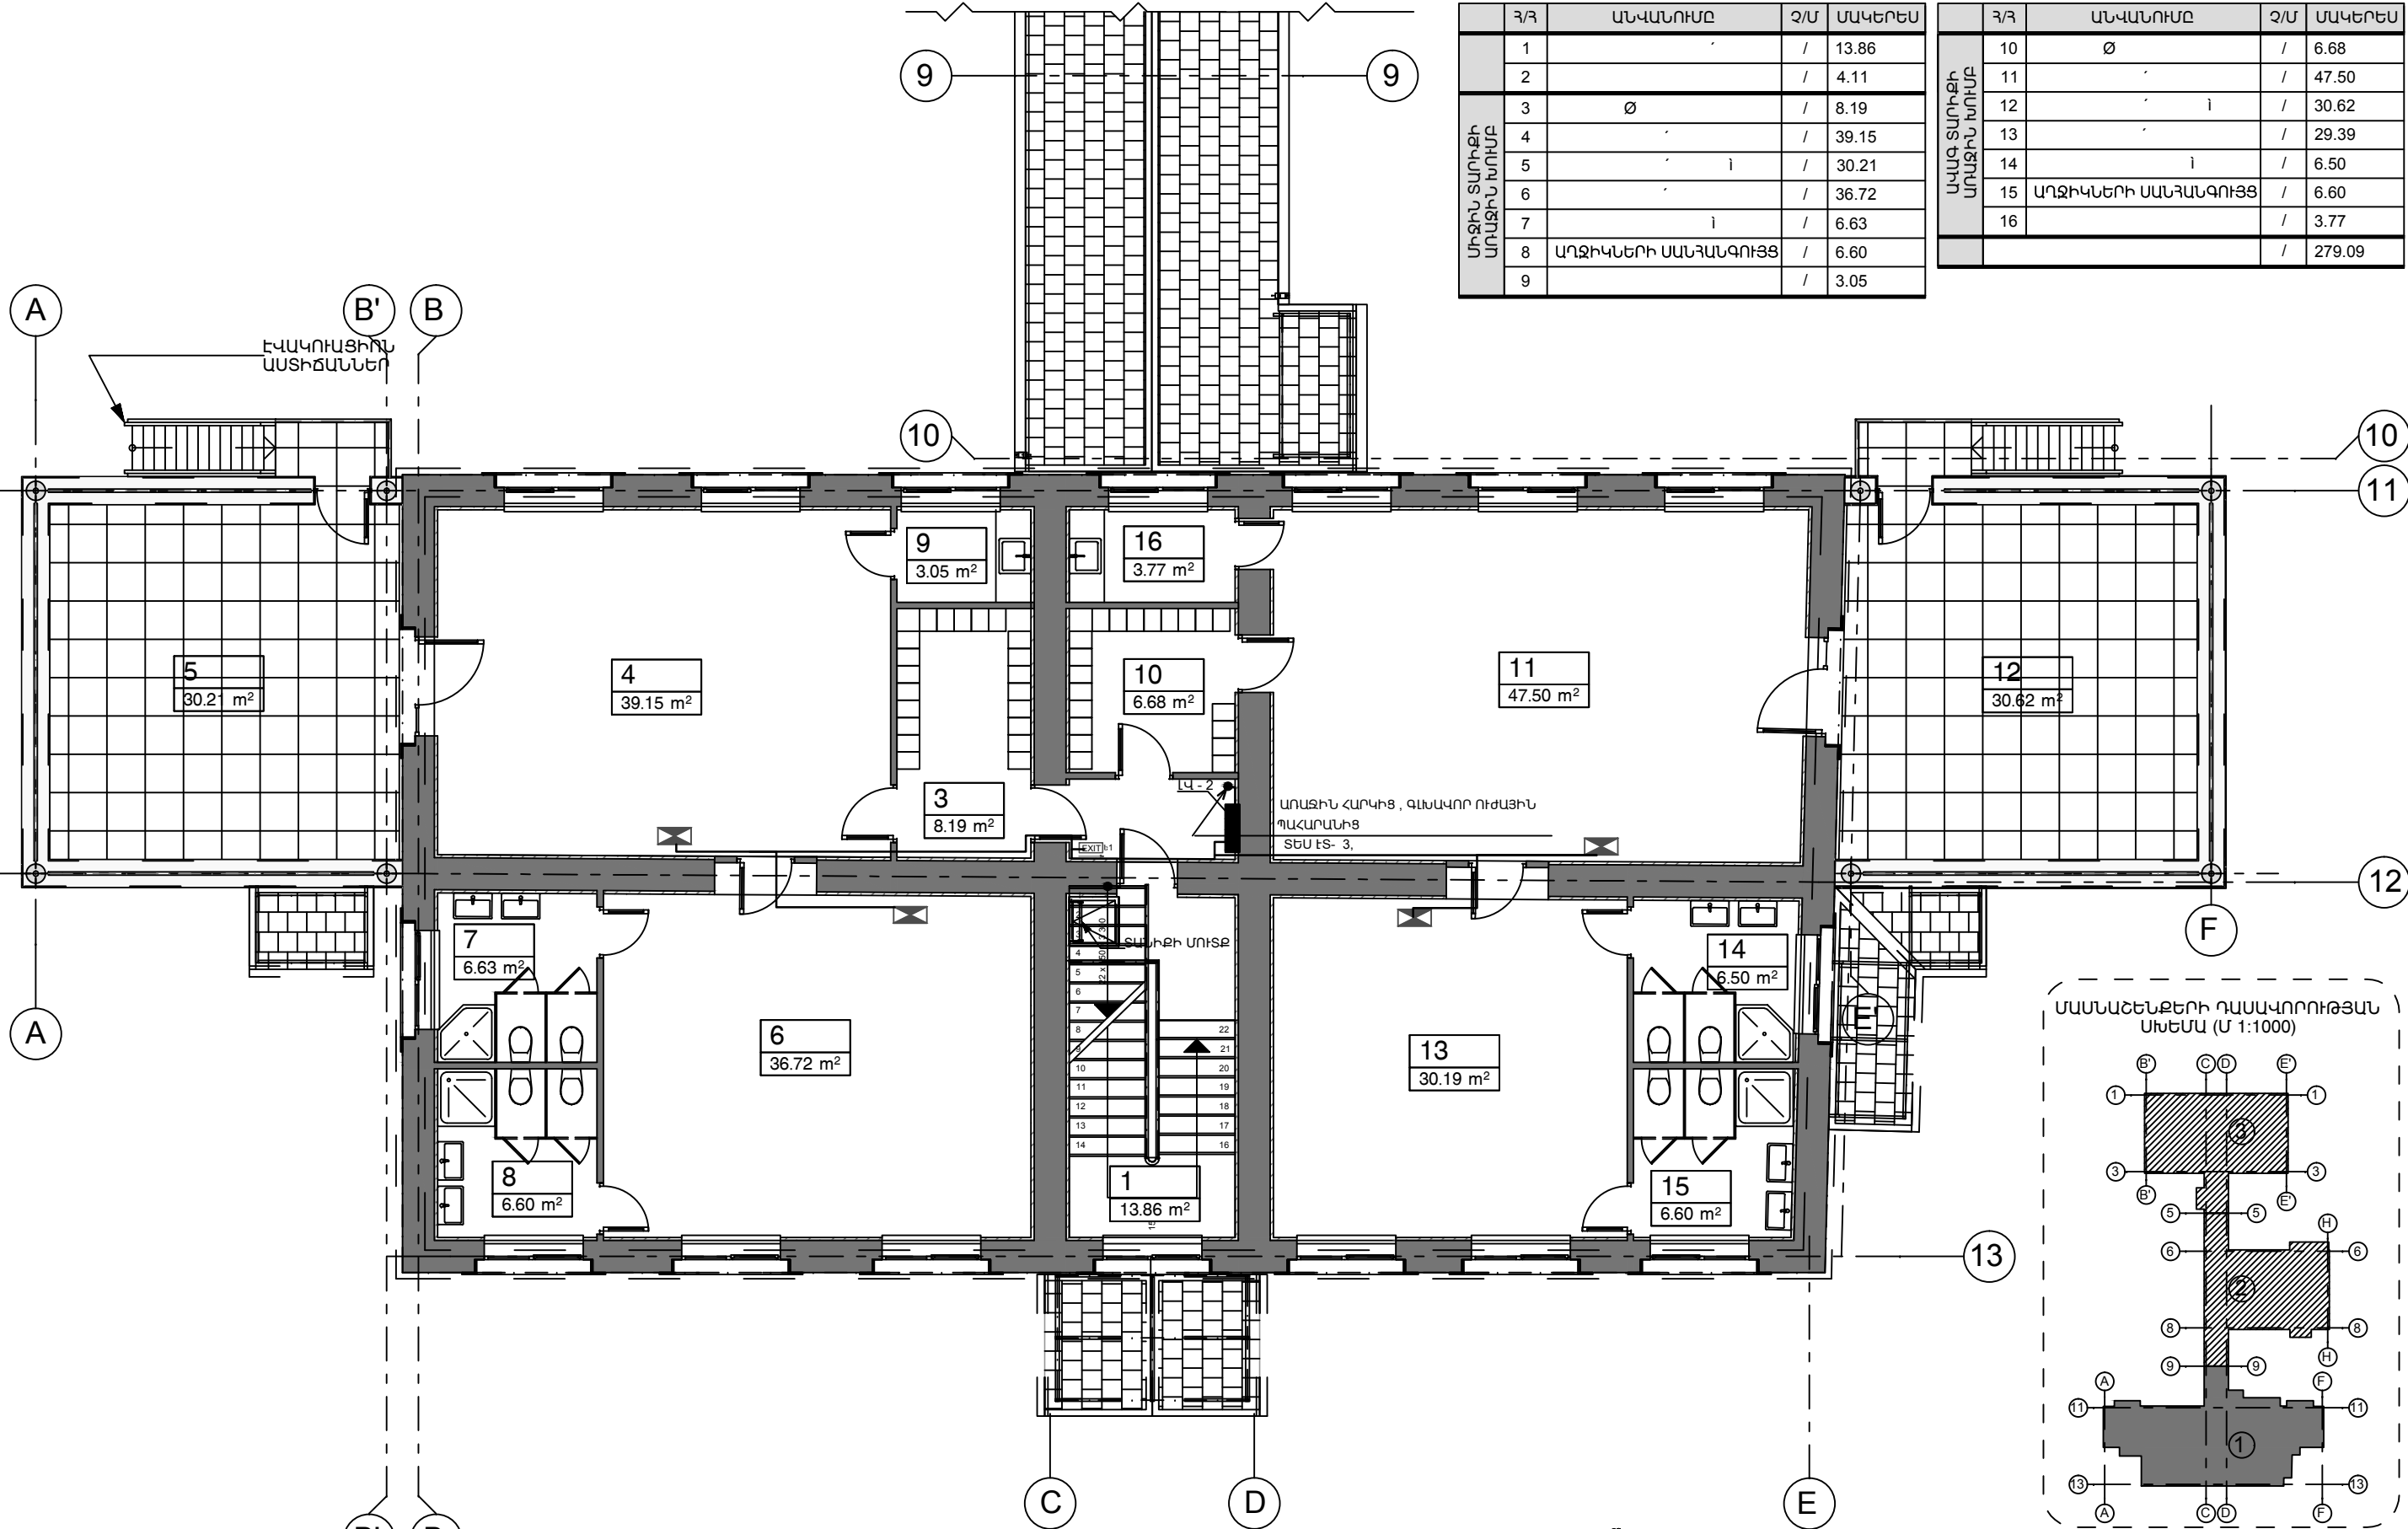	Հ/Հ	ԱՆՎԱՆՈՒՄ	Չ/Մ	ՄԱԿԵՐԵՍ
ԱՍԳ ՏԱՌԻՔԻ ՄՈՒԶԻՆ ԽՈՒՄԲ	10	Ø	/	6.68
	11		/	47.50
	12		/	30.62
	13		/	29.39
	14		/	6.50
	15	ԱՂՋԻԿՆԵՐԻ ՍԱՆՅԱՆԳՈՒՅՑ	/	6.60
	16		/	3.77
				279.09





Ն.Գ.Ծ.	Ա.ՆԱԶԱՐԱՆ		ՕԲՆՎԱՆՈՒՄ						
ՆԱԽԱԳԾԵՑ	Կ.ՍԱՐԴԱՐԱՆ		ԳԵՂԱՐՔՈՒՄԻՔԻ ՄԱՐԶ, Բ. ՍԵՎԱՆ ԹԻՎ 2 «ԶԱՐԹՈՆՔ» ՄԱՆԿԱՊԱՐՏԵՋԻ ՀԻՄՆԱՆՈՐՈԳՄԱՆ ՆԱԽԱԳԻԾ						
			ԹԵՐԹԻ ԱՆՎԱՆՈՒՄ		ՕԲՅԵԿՏ		05/15		
ՍՏՈՒԳԵՑ			N -1 ՄԱՍՆԱՇԵՆՔԻ ԵՐԿՐՈՐԴ ՀԱՐԿԻ ՈՒԺԱՅԻՆ ՍԱՐՔԱՎՈՐՈՒՄՆԵՐԻ ՎԹԱՐԱՅԻՆ ԵՎ ԷԿՎԻՈՒՄՑԻՆ ԼՈՒՍԱՎՈՐՈՒԹՅԱՆ ՀԱՏԱԿԱԳԻԾ		ԹԵՐԹ		ԵՏ-9	ՓՈՒԼ	ԱԳ
ՊԱՏԿԻՐԱՏՈՒՄ (Յ. Տ. Զ. Յ.)					ԹԵՐԹԵՐ		18		

N 2 ՄԱՍՆԱՇԵՆՔԻ ԱՌԱՋԻՆ ՀԱՐԿԻ ՀԱՏԱԿԱԳԻԾ ՆԻՇ ±0.00Մ 1:100

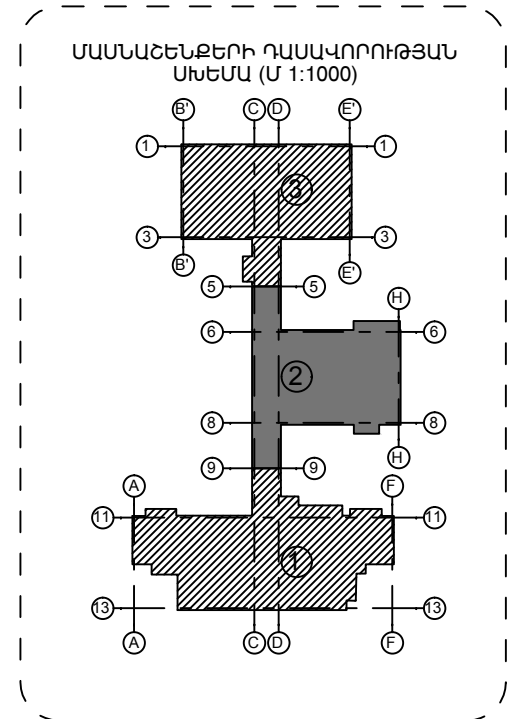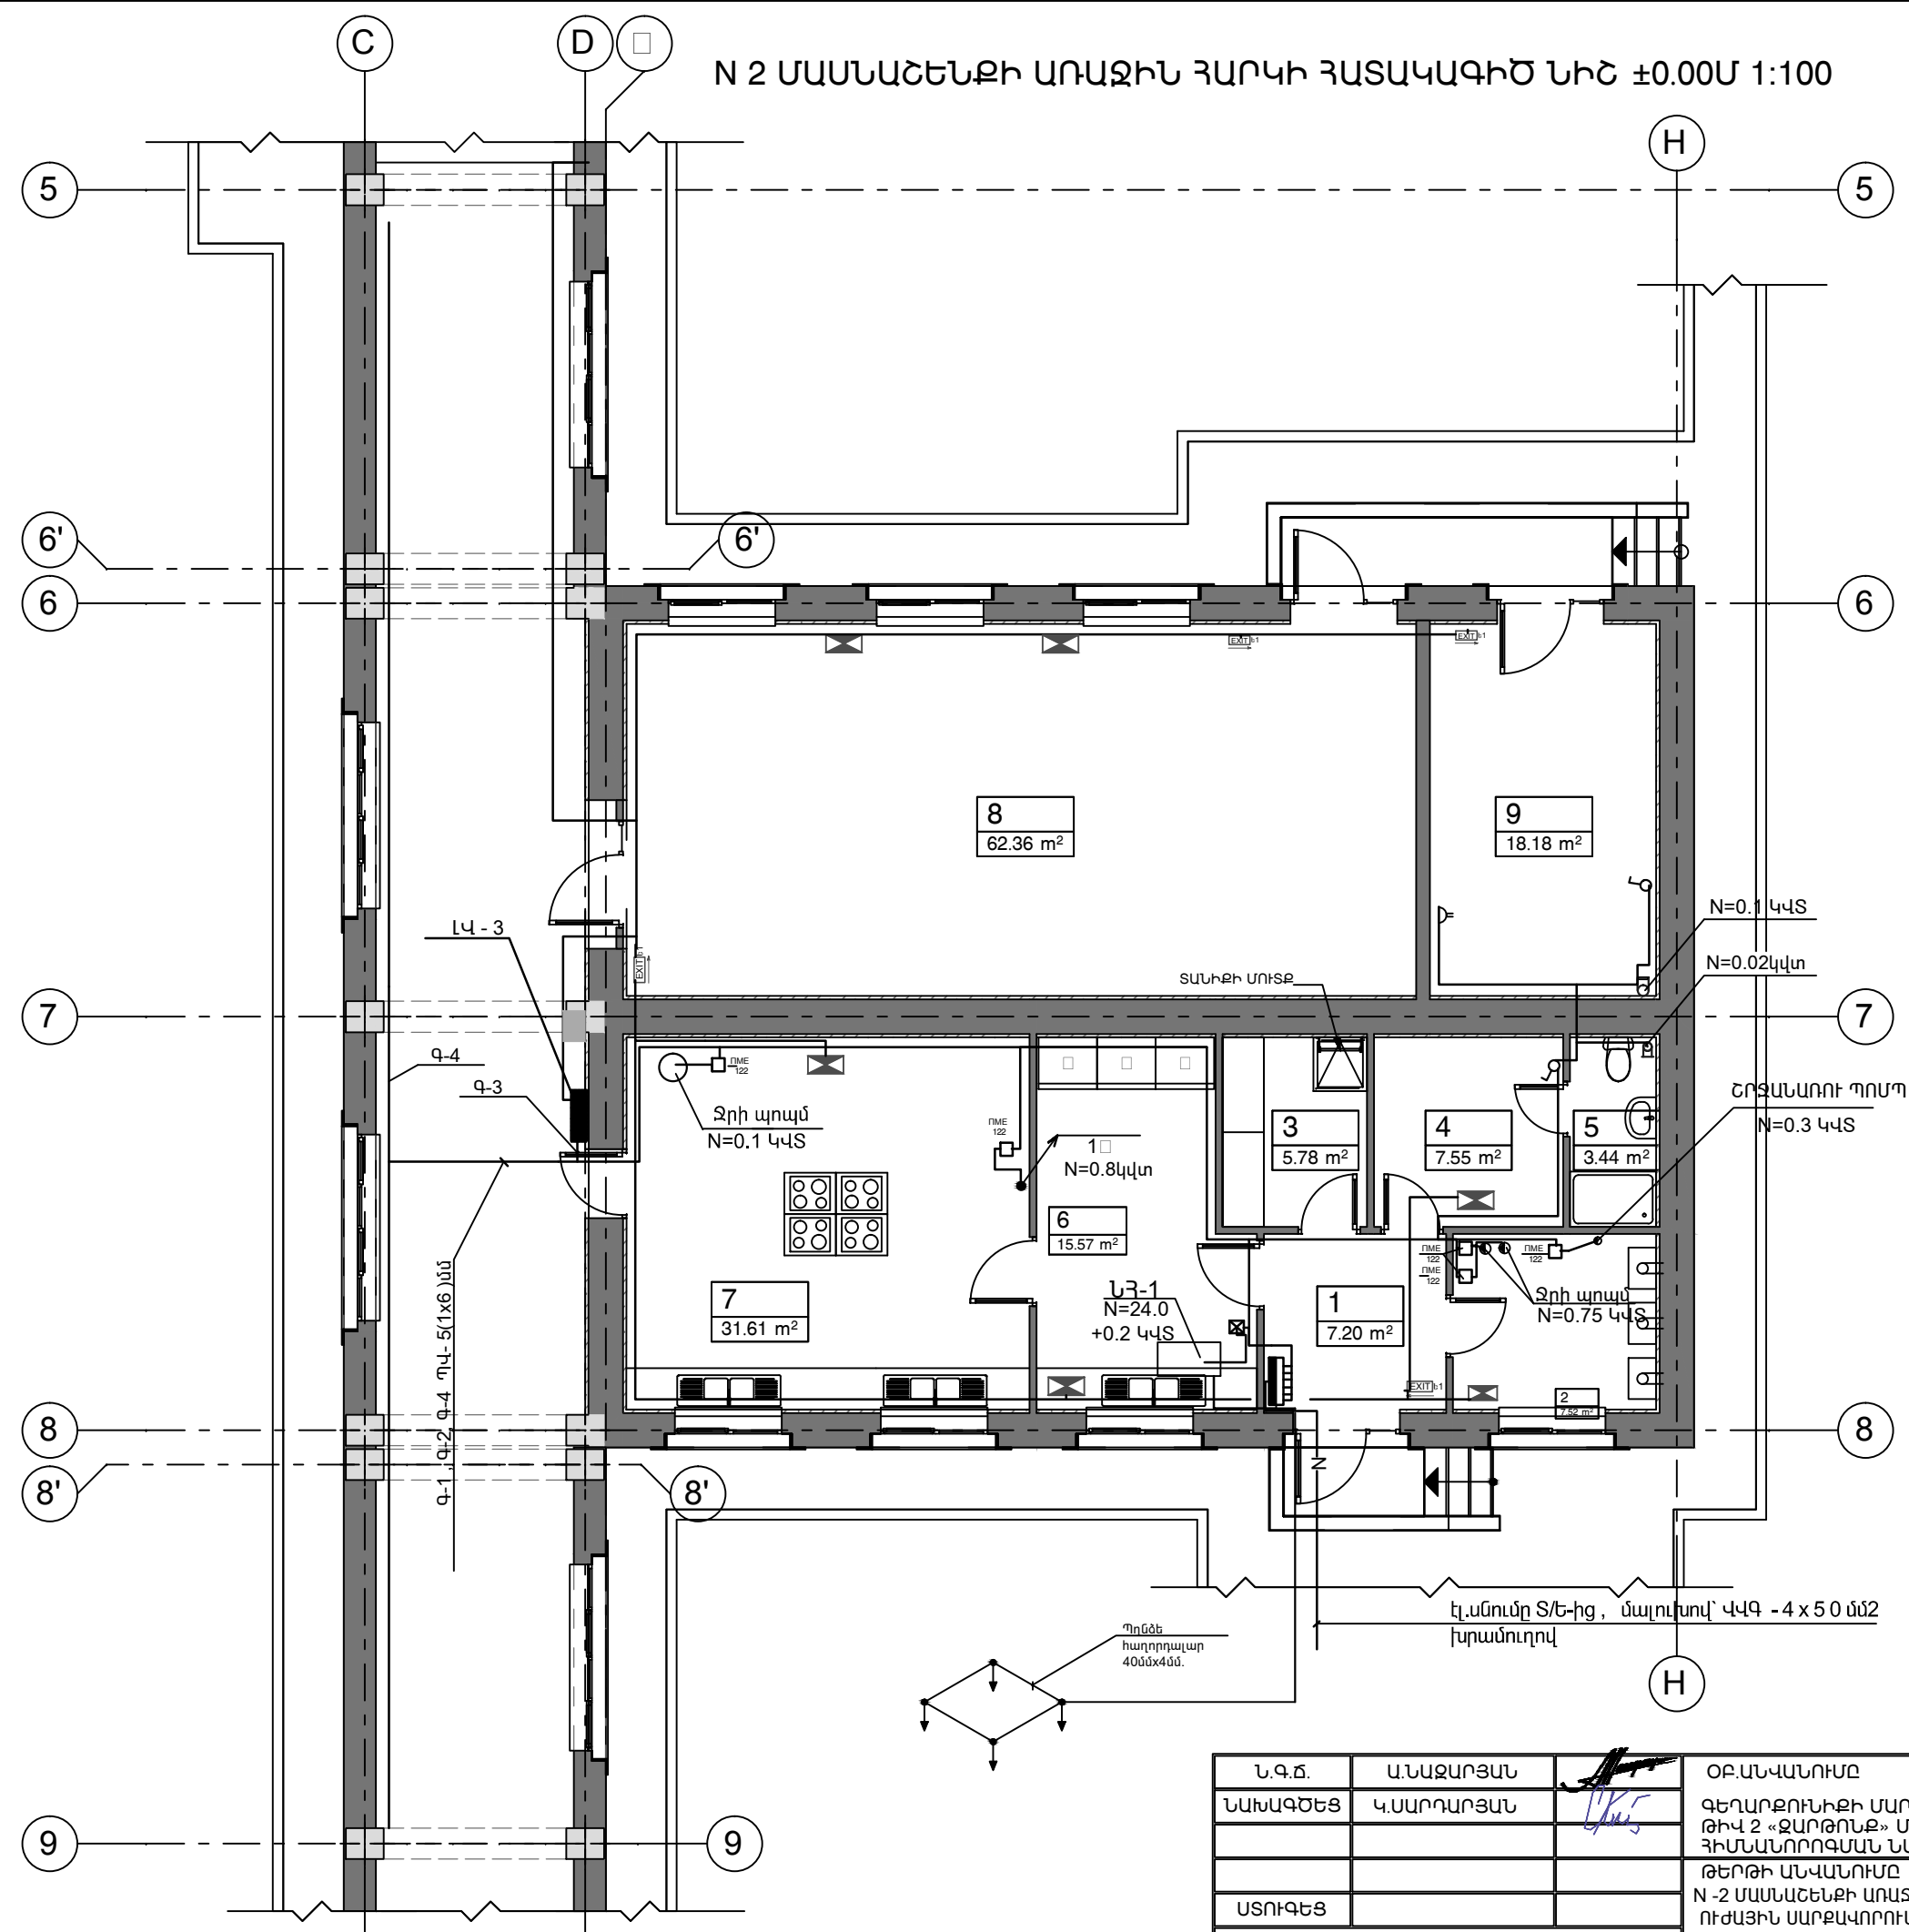



Ն.Գ.Ժ.	Ա.ՆԱԶԱՐԱՅԱՆ	ՕԲՆՎԱՆՈՒՄ		
ՆԱԽԱԳԾԵՑ	Կ.ՍԱՐԳՍՅԱՆ	ԳԵՂԱՐՔՈՒՆԻՔԻ ՄԱՐԶ.Ք.ՍԵՎԱՆ ԹԻՎ 2 «ԶԱՐԹՈՆՔ» ՄԱՆԿԱՊԱՐՏԵՋԻ ՀԻՄՆԱՆՈՐՈԳՄԱՆ ՆԱԽԱԳԻԾ		
ՍՏՈՒԳԵՑ		ԹԵՐԹԻ ԱՆՎԱՆՈՒՄ	ՕԲՅԵԿՏ	05/15
ՊԱՏԿԻՐԱՏՈՒ՝ (Յ. Տ. Զ. Յ.)		N-2 ՄԱՍՆԱՇԵՆՔԻ ԱՌԱՋԻՆ ՀԱՐԿԻ ՈՒԺԱՅԻՆ ՍԱՐՔԱՎՈՐՈՒՄՆԵՐԻ ՎԹԱՐԱՅԻՆ ԵՎ ԷՎԱԿՈՒԱՑԻՈՆ ԼՈՒՍԱՎՈՐՈՒԹՅԱՆ ՀԱՏԱԿԱԳԻԾ	ԹԵՐԹ	ԷՏ-10 ՓՈՒԼ ԱԳ
			ԹԵՐԹԵՐ	18

N 3 ՄԱՍՆԱՇԵՆՔԻ ԱՌԱՋԻՆ ՀԱՐԿԻ ՀԱՏԱԿԱԳԻԾ ՆԻՇ ±0.00Մ 1:100

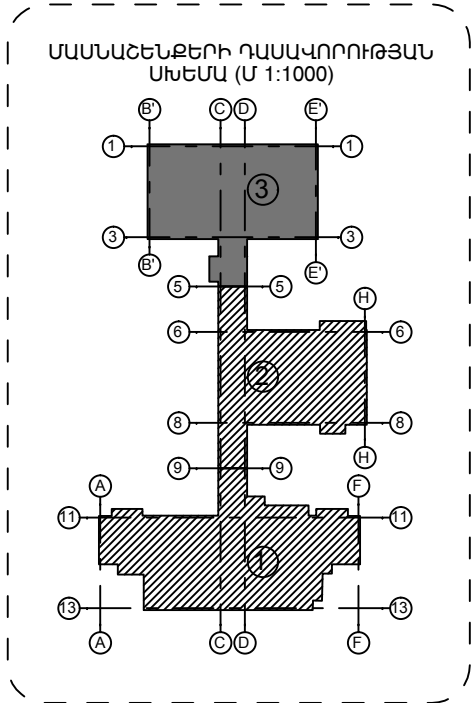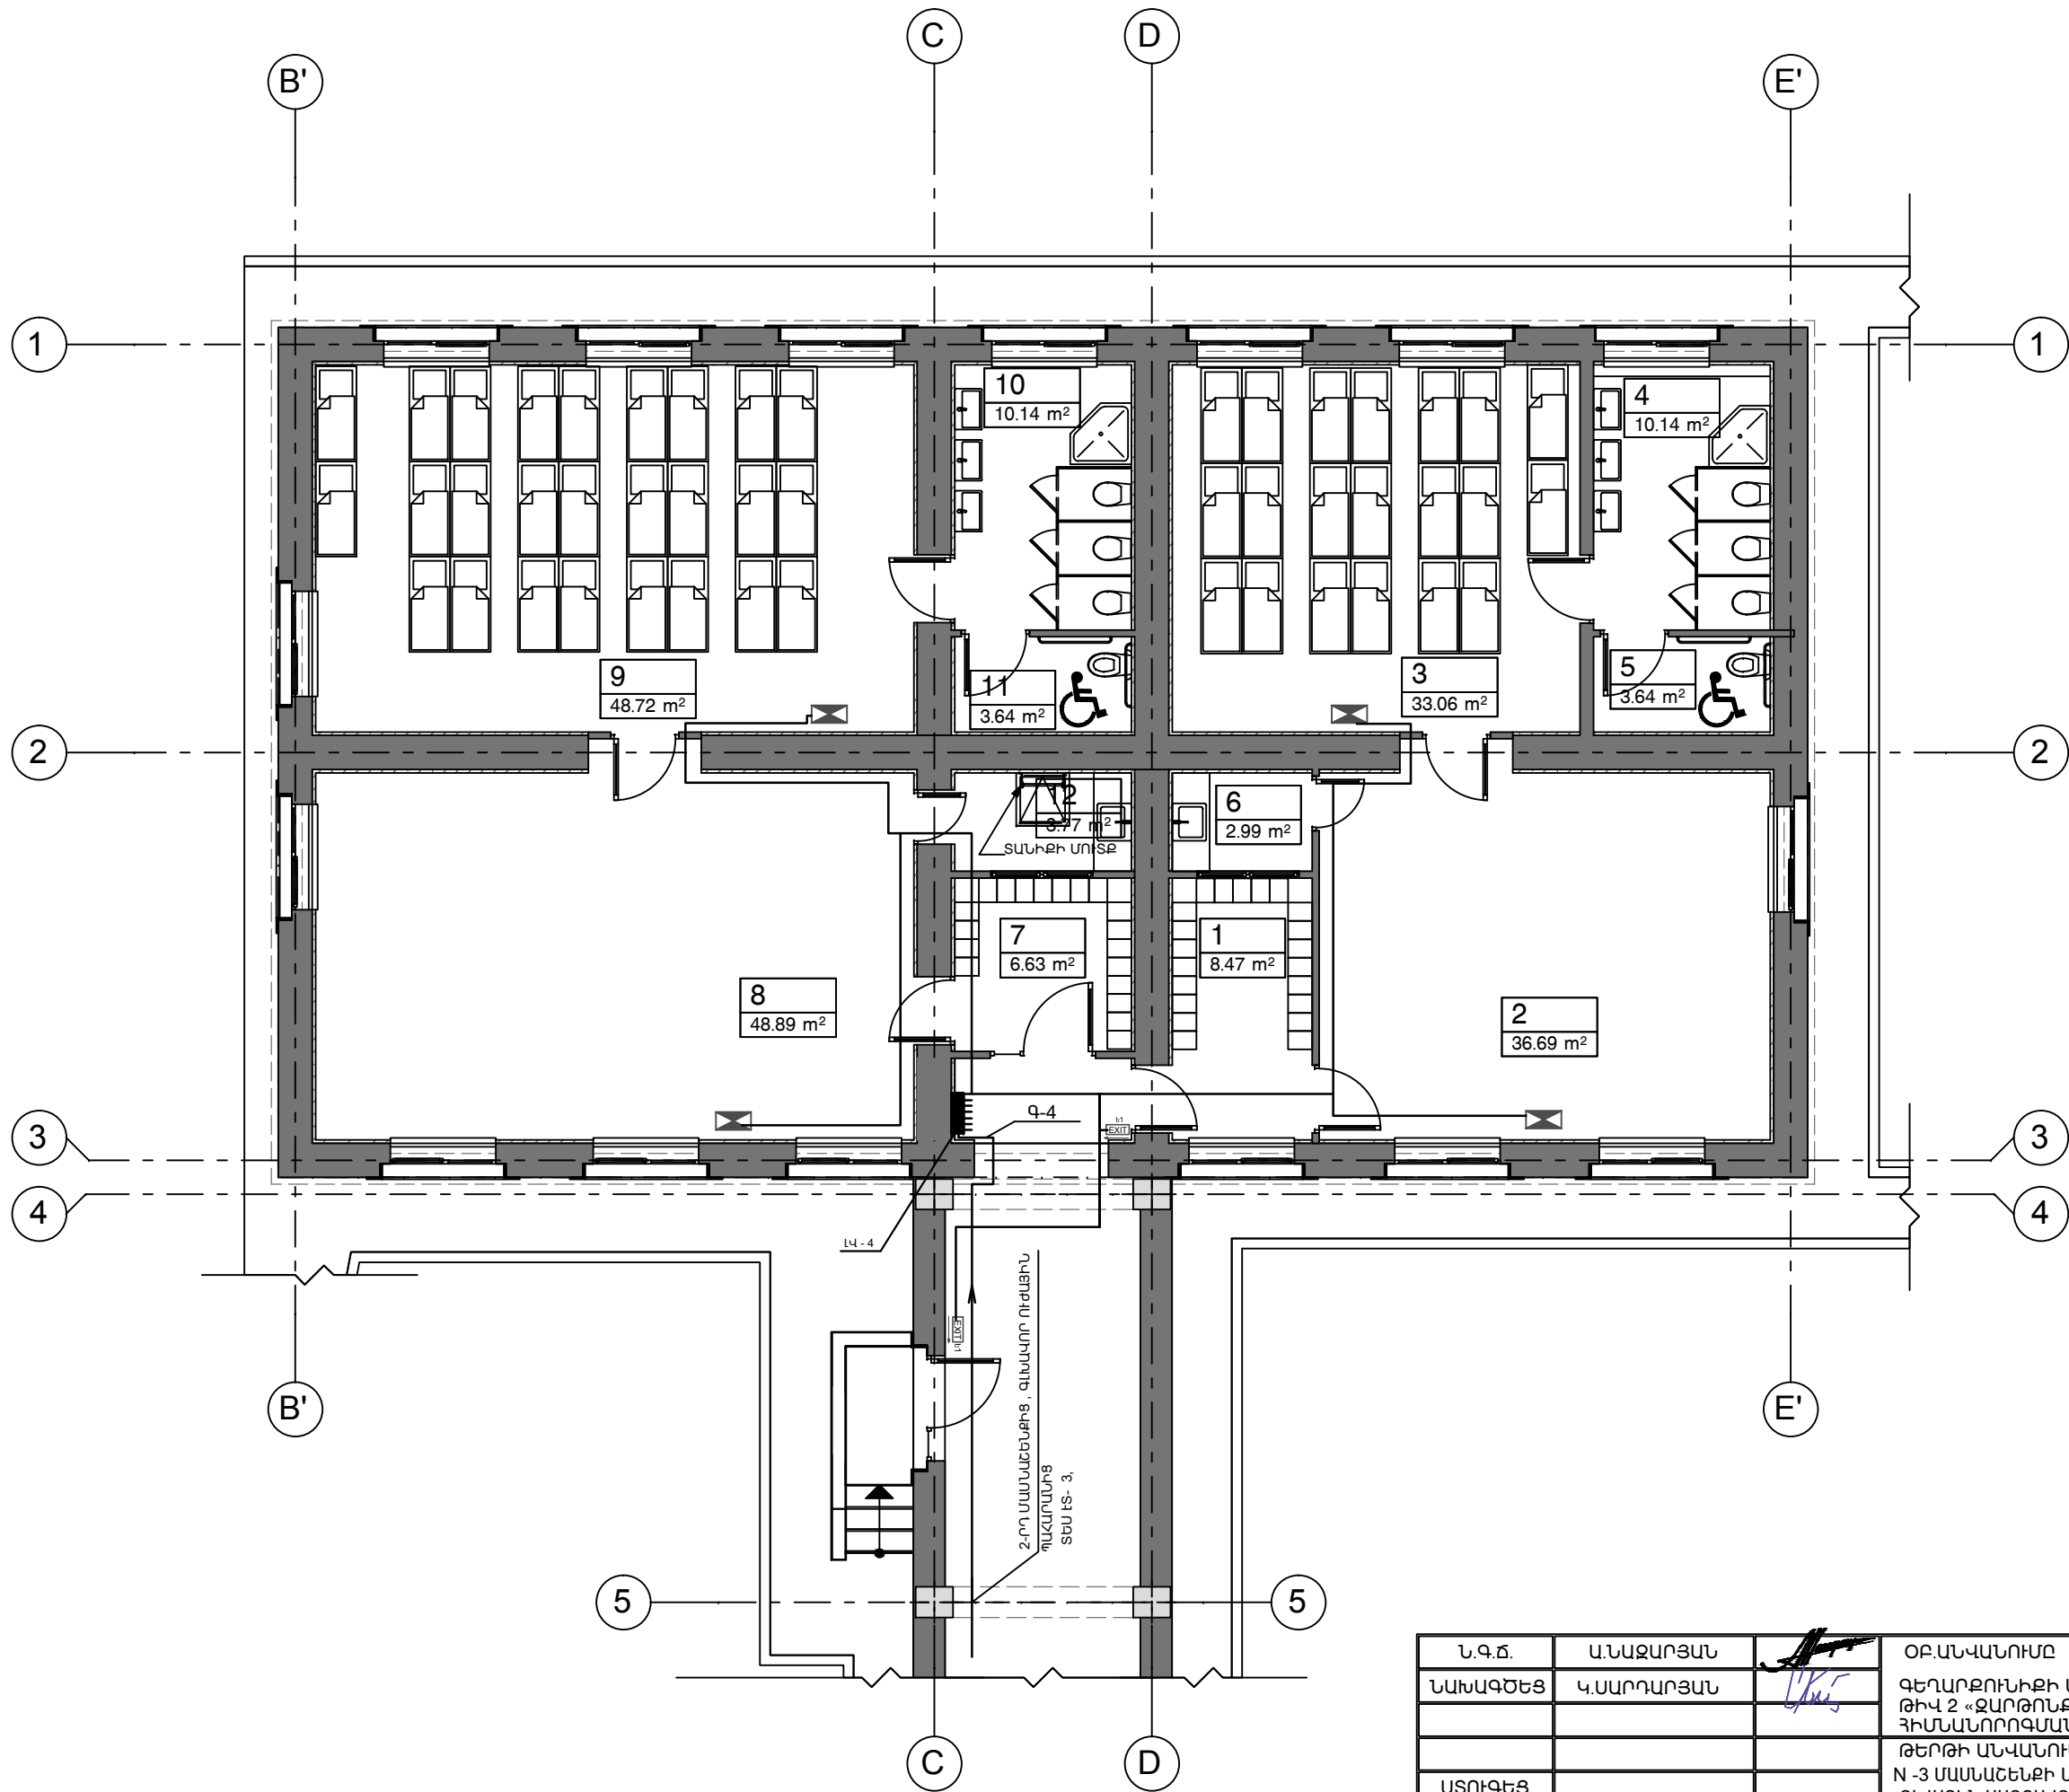


Ն.Գ.Ը.	Ա.ՆԱԶԱՐԱՅԱՆ	ՕԲՆԱՎԱՆՈՒՄ	ASKMED design			
ՆԱԽԱԳԾԵՑ	Կ.ՍԱՐԴԱՐԱՅԱՆ	ԳԵՂԱՐՔՈՒՆԻՔԻ ՄԱՐԶ.Ք.ՍԵՎԱՆ ԹԻՎ 2 «ԶԱՐԹՈՆՔ» ՄԱՆԿԱԳԱՐՏԵՋԻ ՀԻՄՆԱՆՈՐՈԳՄԱՆ ՆԱԽԱԳԻԾ	«ԱՍՔՄԵՐԻ դիզայն» ՍՊԸ			
		ԹԵՐԹԻ ԱՆՎԱՆՈՒՄ	ՕԲՅԵԿՏ	05/15		
ՍՏՈՒԳԵՑ		N -3 ՄԱՍՆԱՇԵՆՔԻ ԱՌԱՋԻՆ ՀԱՐԿԻ ՈՒԺԱՅԻՆ ՍԱՐՔԱՎՈՐՈՒՄՆԵՐԻ ԿԹԱՐԱՅԻՆ ԵՎ ԷՎԱԿՈՒԱՑԻՈՆ ԼՈՒՍԱՎՈՐՈՒԹՅԱՆ ՀԱՏԱԿԱԳԻԾ	ԹԵՐԹ	ԷՏ-11	ՓՈՒԼ	ԱԳ
ՊԱՏԿԻՐԱՏՈՒ՝	(Յ. Տ. Զ. Յ.)		ԹԵՐԹԵՐ	18		

N 1 ՄԱՍՆԱՇԵՆՔԻ ԱՌԱՋԻՆ ՀԱՐԿԻ ՀԱՏԱԿԱԳԻԾ ՆԻՇ ±0.00Մ 1:100

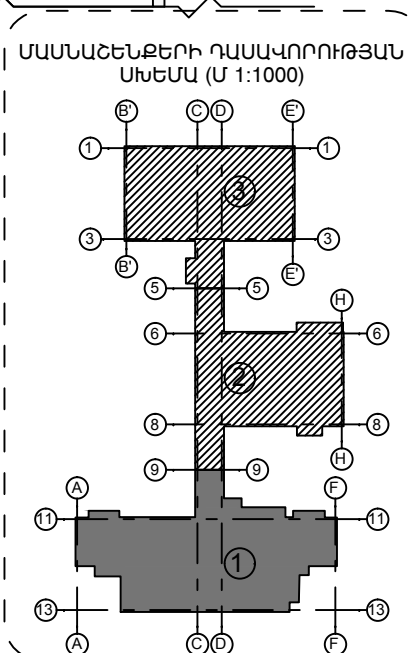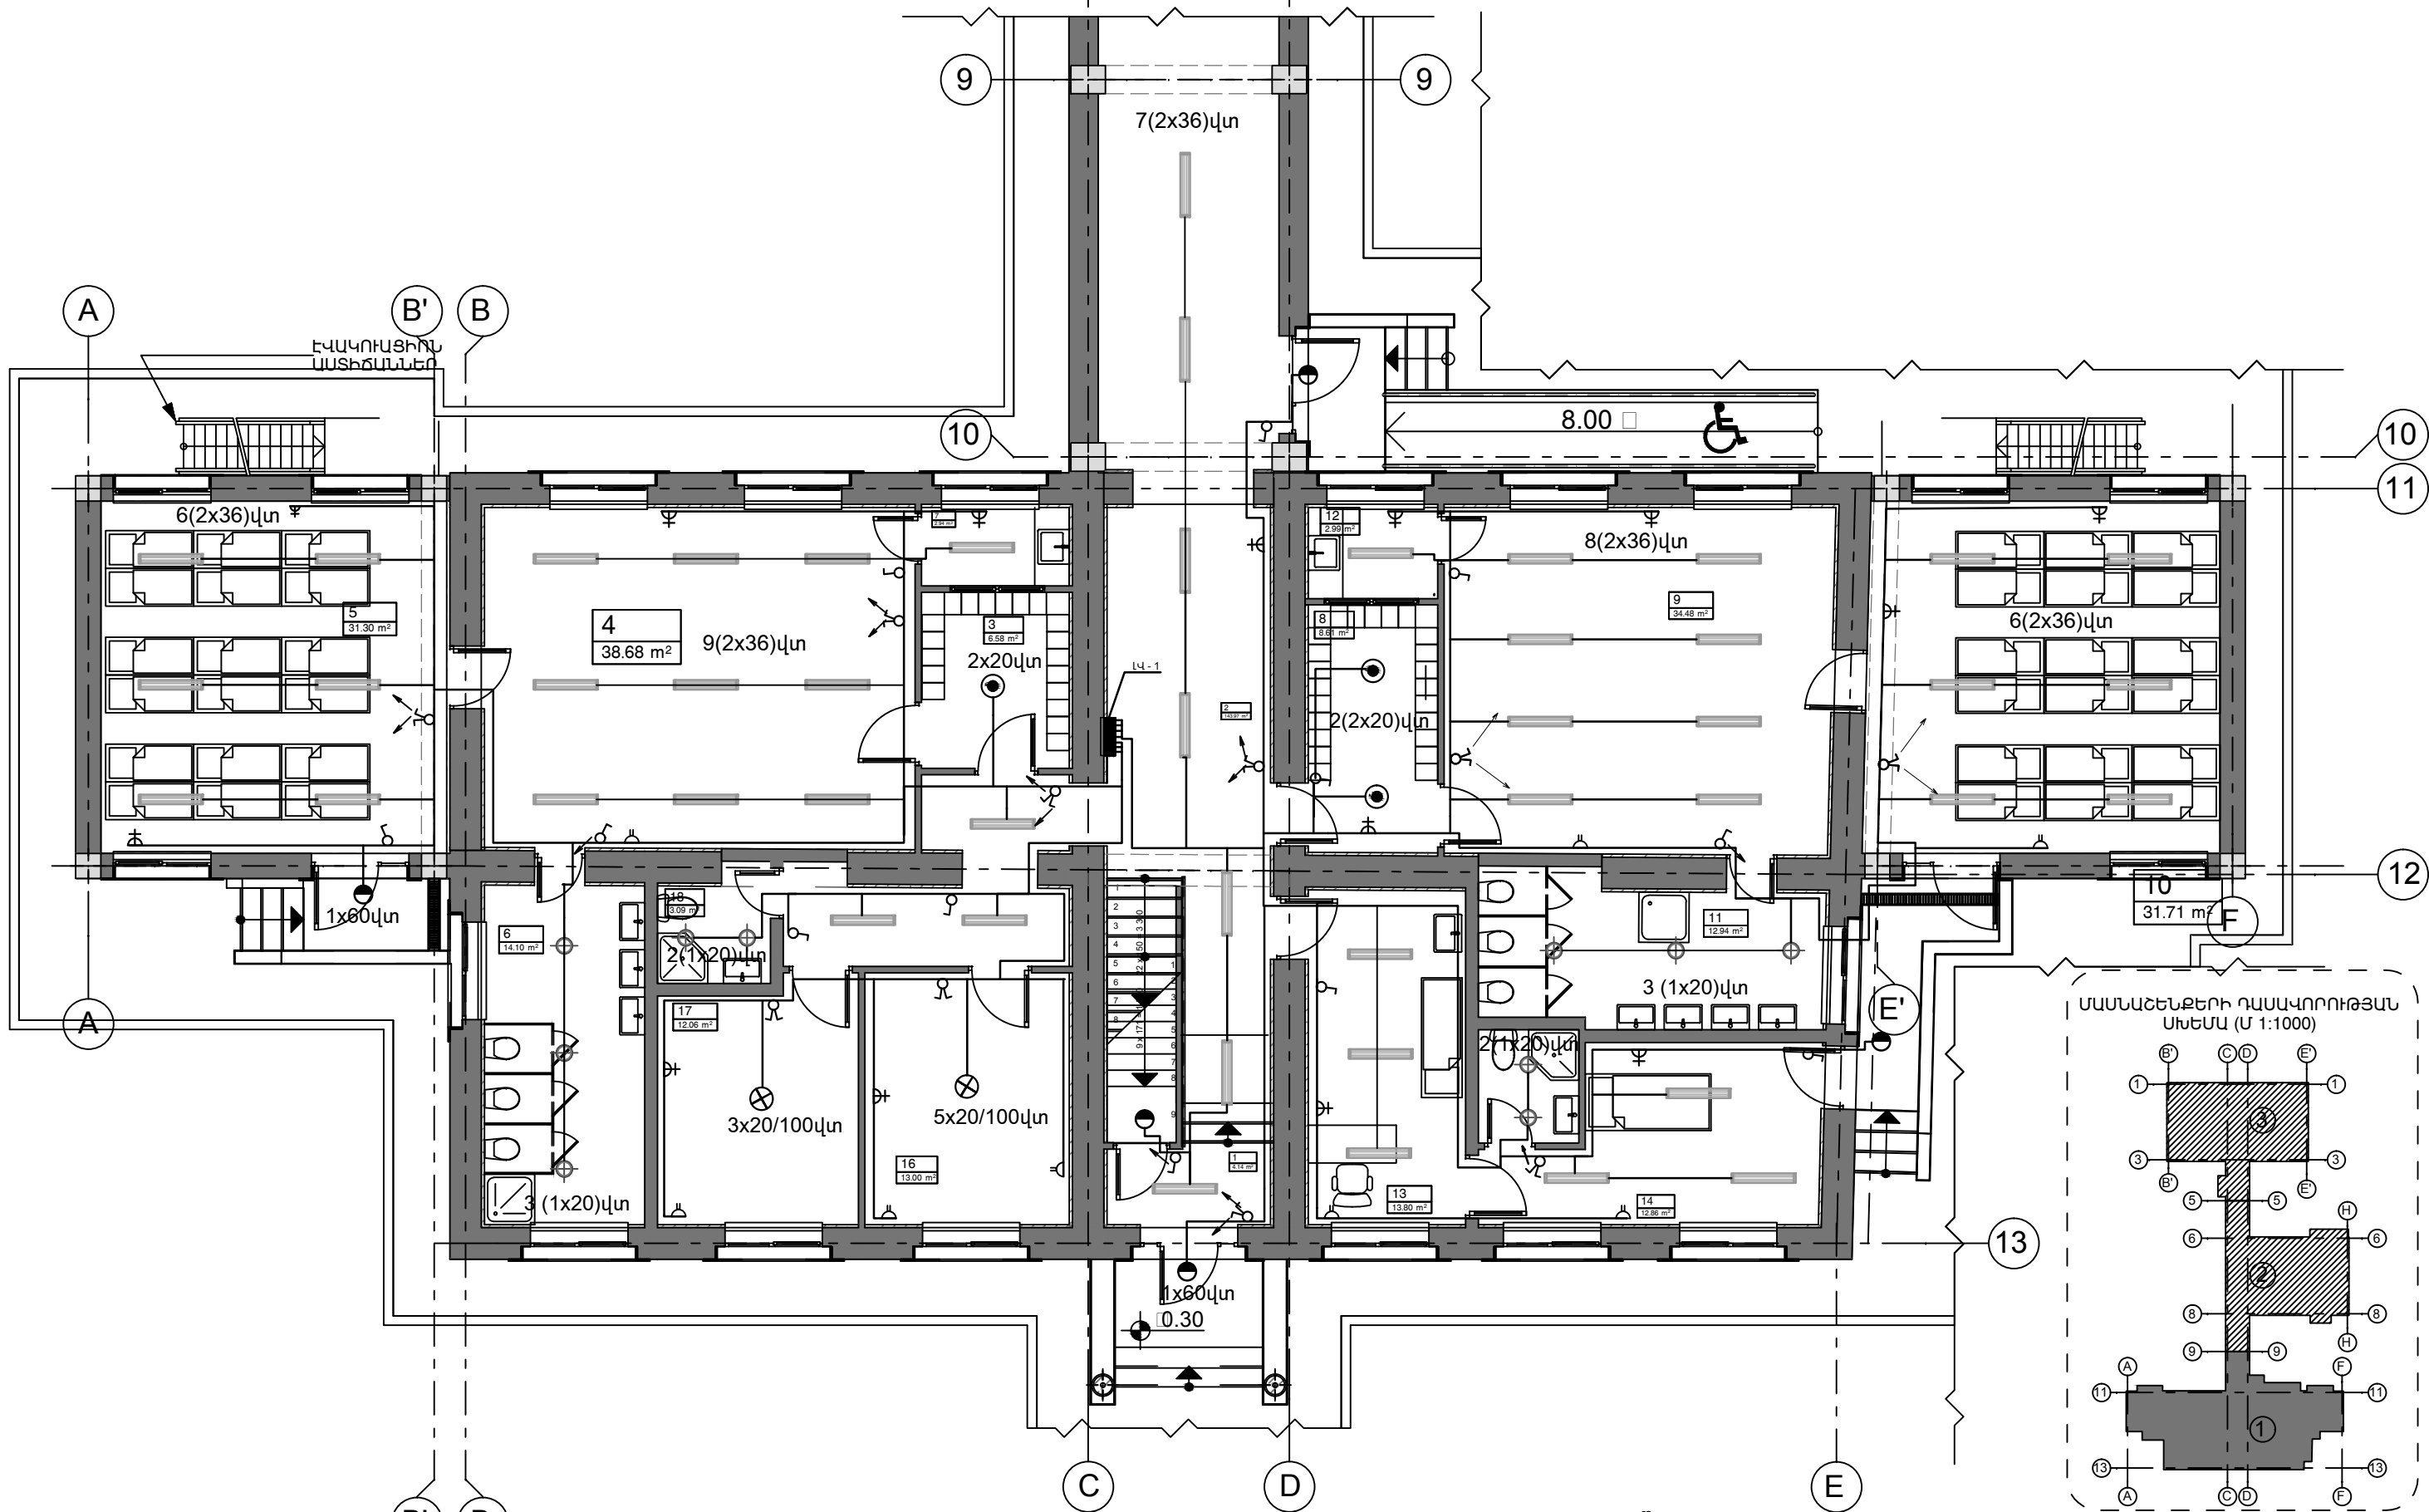



Ն.Գ.Ժ.	Ա.ՆԱԶԱՐԱՅԱՆ	ՕԲՆՎԱՆՈՒՄԸ	ASKMED design	
ՆԱԽԱԳԾԵՑ	Կ.ՍԱՐԴԱՐԱՅԱՆ	ԳԵՂԱՐՔՈՒՆԻՔԻ ՄԱՐԶ.Ք.ՍԵՎԱՆ ԹԻՎ 2 «ԶԱՐԹՈՒՆՔ» ՄԱՆԿԱԳԱՐՏԵՋԻ ՀԻՄՆԱՆՈՐՈՂԳԱՄԱՆ ՆԱԽԱԳԻԾ ԹԵՐԹԻ ԱՆՎԱՆՈՒՄԸ		
ՍՏՈՒԳԵՑ		N - 1 ՄԱՍՆԱՇԵՆՔԻ ԱՌԱՋԻՆ ՀԱՐԿԻ ԷԼ. ԼՈՒՍԱՎՈՐՈՒԹՅԱՆ ՀԱՏԱԿԱԳԻԾ	ՕԲՅԵԿՏ	05/15
ՊԱՏՎԻՐԱՏՈՒՄ՝ (Յ. Տ. Զ. Յ.)			ԹԵՐԹ	ԷՏ-12 ՓՈՒԼ ԱԳ
			ԹԵՐԹԵՐ	18

N 1 ՄԱՍՆԱՇԵՆՔԻ ԵՐԿՐՈՐԴ ՀԱՐԿԻ ՀԱՏԱԿԱԳԻԾ ՆԻՇ +3.30Մ 1:100

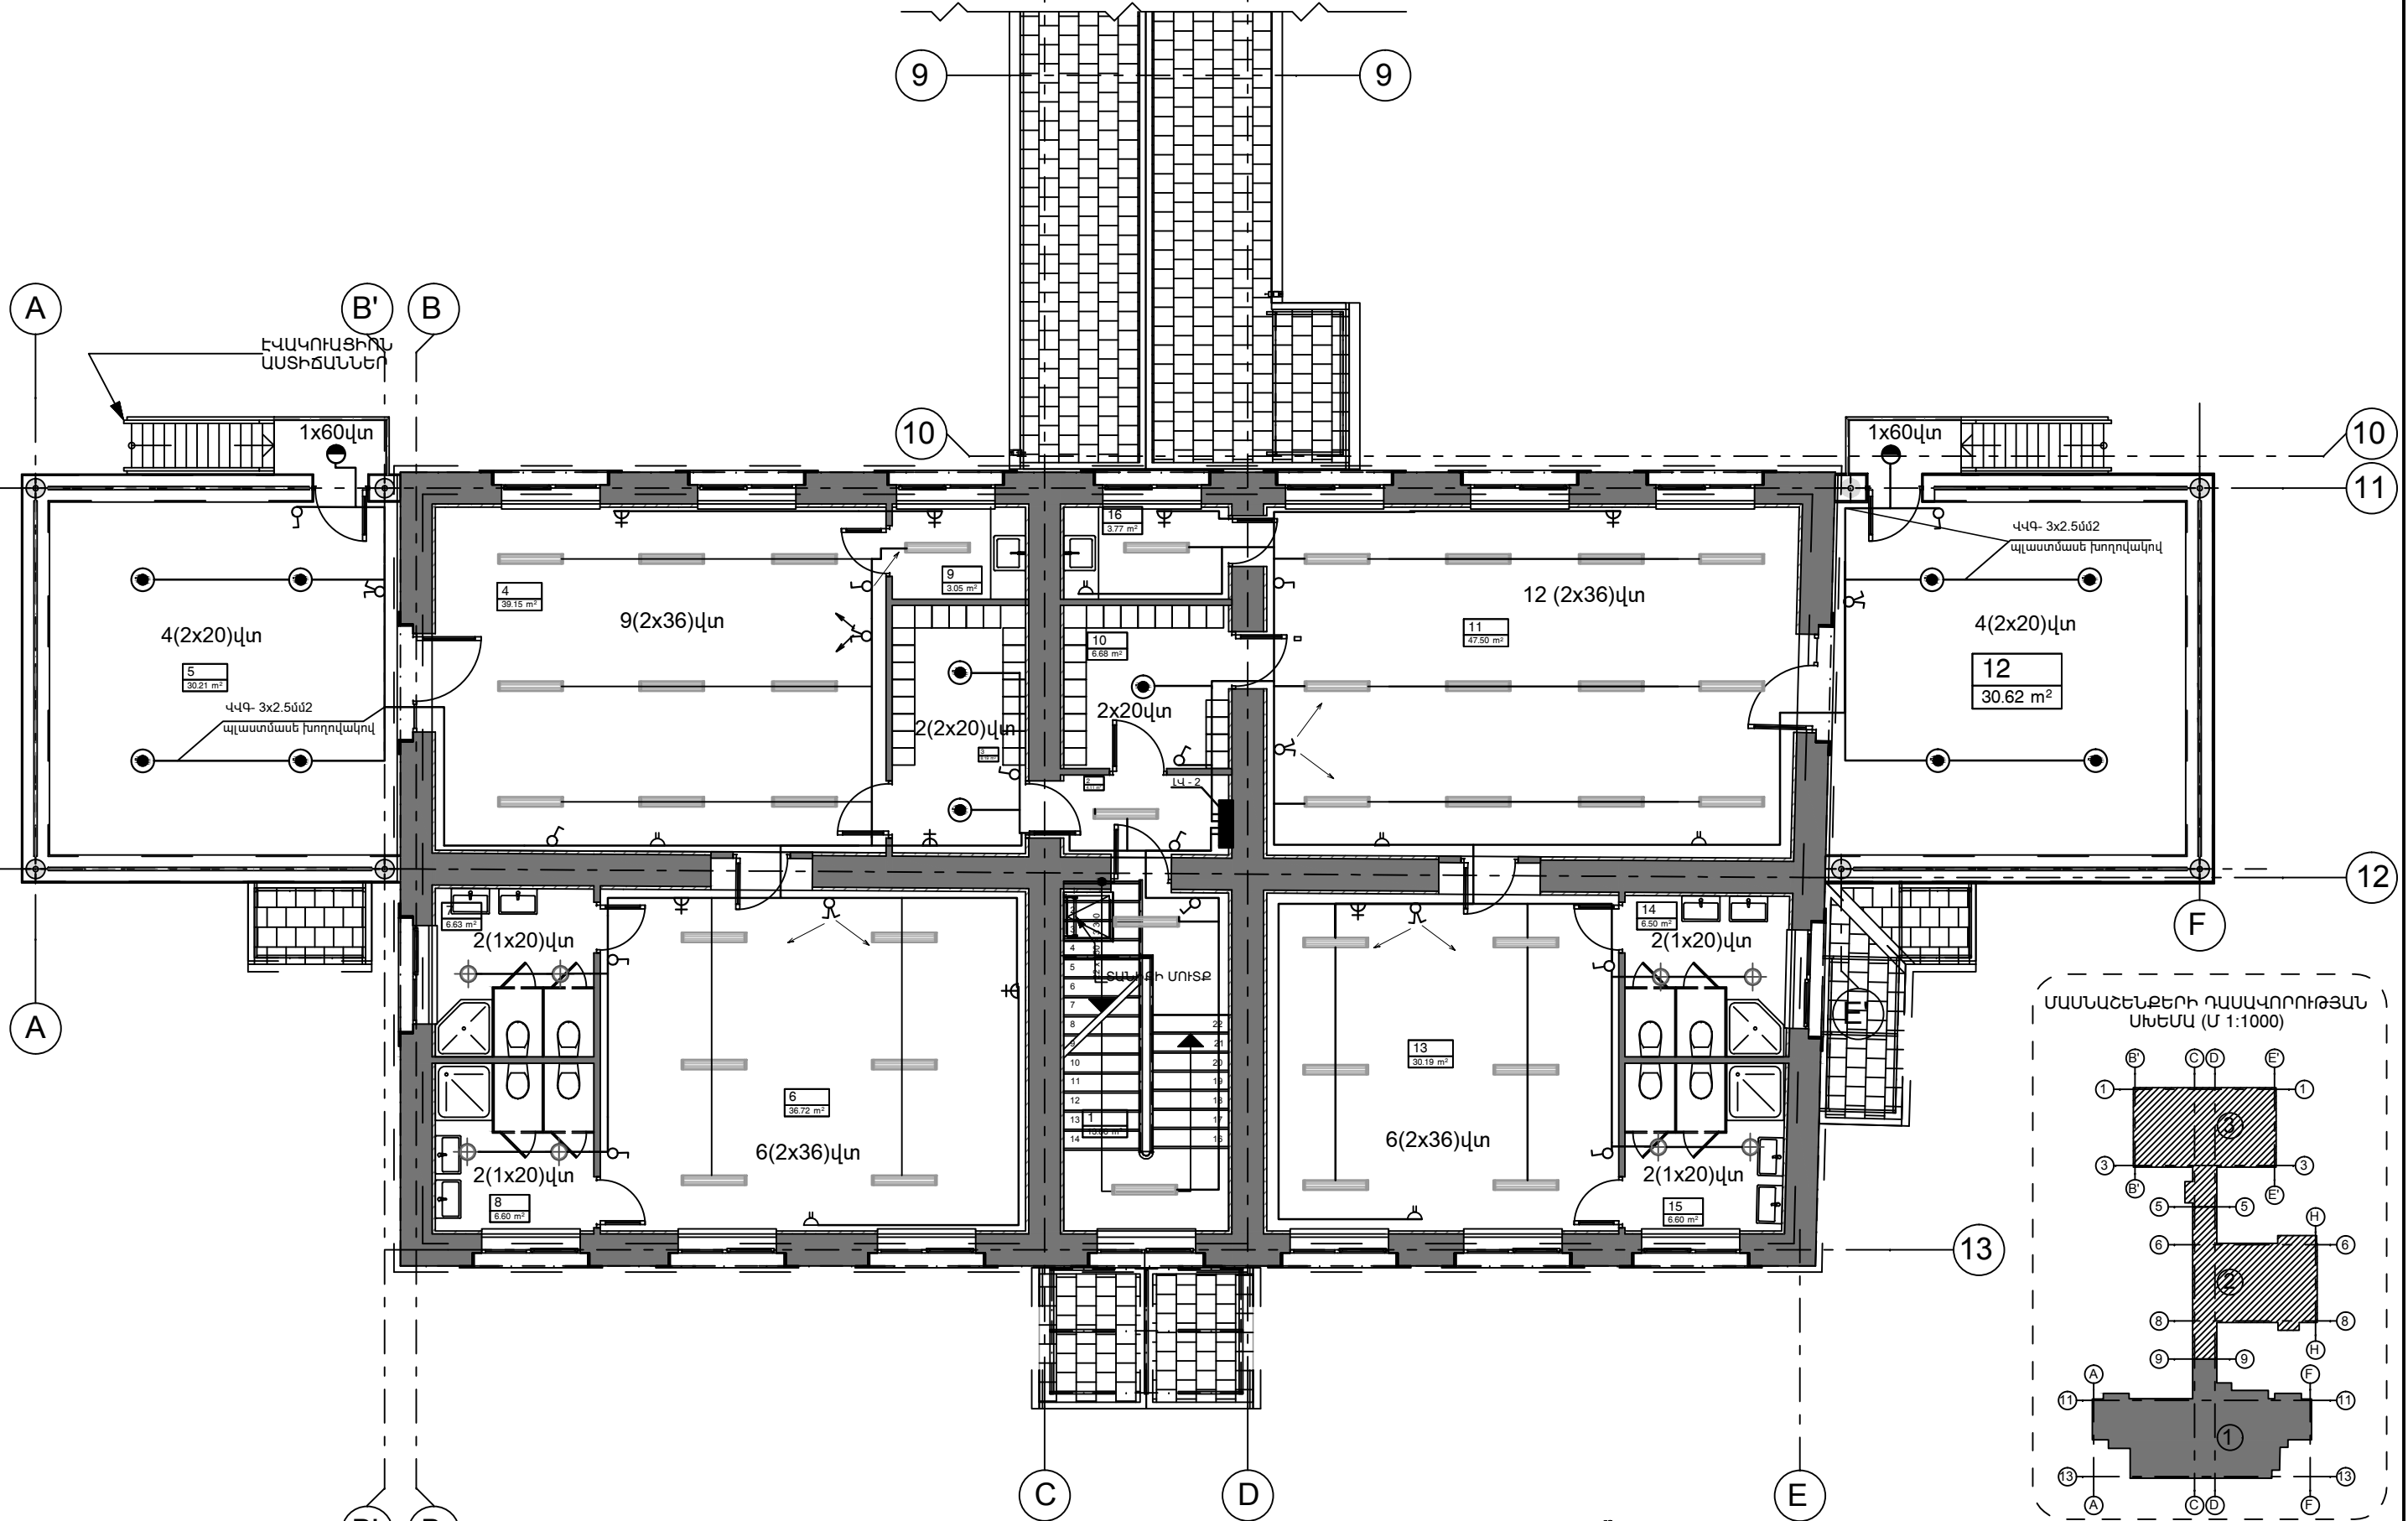



Ն.Գ.Ժ.	Ա.ՆԱԶԱՐՅԱՆ		ՕԲՆՎԱՆՈՒՄԸ ԳԵՂԱՐՔՈՒՄԻ ԵՐԿՐՈՐԴ ՄԱՆՈՎ.Ք.ՍԵՎԱՆ ԹԻՎ 2 «ԶԱՐԹՈՒՆՔ» ՄԱՆԿԱԳԱՐՏԵԶԻ ՀԻՄՆԱՆՈՐՈՂԳՄԱՆ ՆԱԽԱԳԻԾ				
ՆԱԽԱԳԾԵՑ	Կ.ՍԱՐԴԱՐՅԱՆ			«ԱՍՔՄԵԴ ղեկավար» ՍՊԸ			
			ԹԵՐԹԻ ԱՆՎԱՆՈՒՄԸ N -1 ՄԱՍՆԱՇԵՆՔԻ ԵՐԿՐՈՐԴ ՀԱՐԿԻ ԷԼ. ԼՈՒՍԱՎՈՐՈՒԹՅԱՆ ՀԱՏԱԿԱԳԻԾ	ՕՐՅԵԿՍ	05/15		
ՍՏՈՒԳԵՑ				ԹԵՐԹ	ԷՏ-13	ՓՈՒԼ	ԱԳ
ՊԱՏՎԻՐԱՏՈՒ՝ (Յ. Տ. Զ. Յ.)				ԹԵՐԹԵՐ	18		

N 2 ՄԱՍՆԱՇԵՆՔԻ ԱՌԱՋԻՆ ՀԱՐԿԻ ՀԱՏԱԿԱԳԻԾ ՆԻՇ ±0.00Մ 1:100

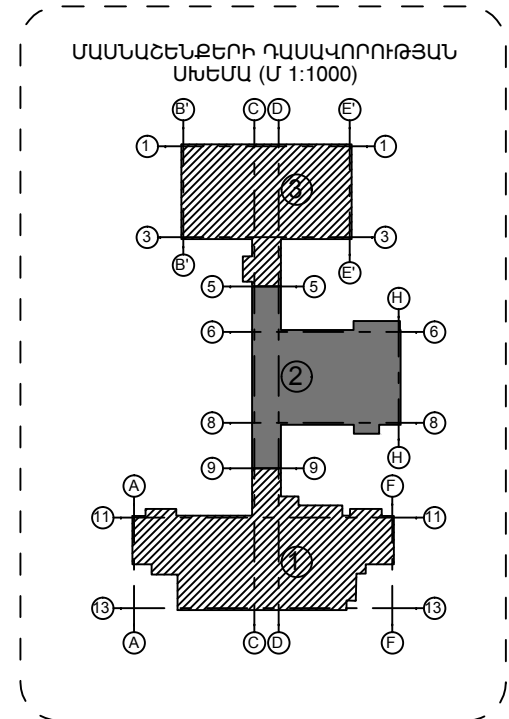
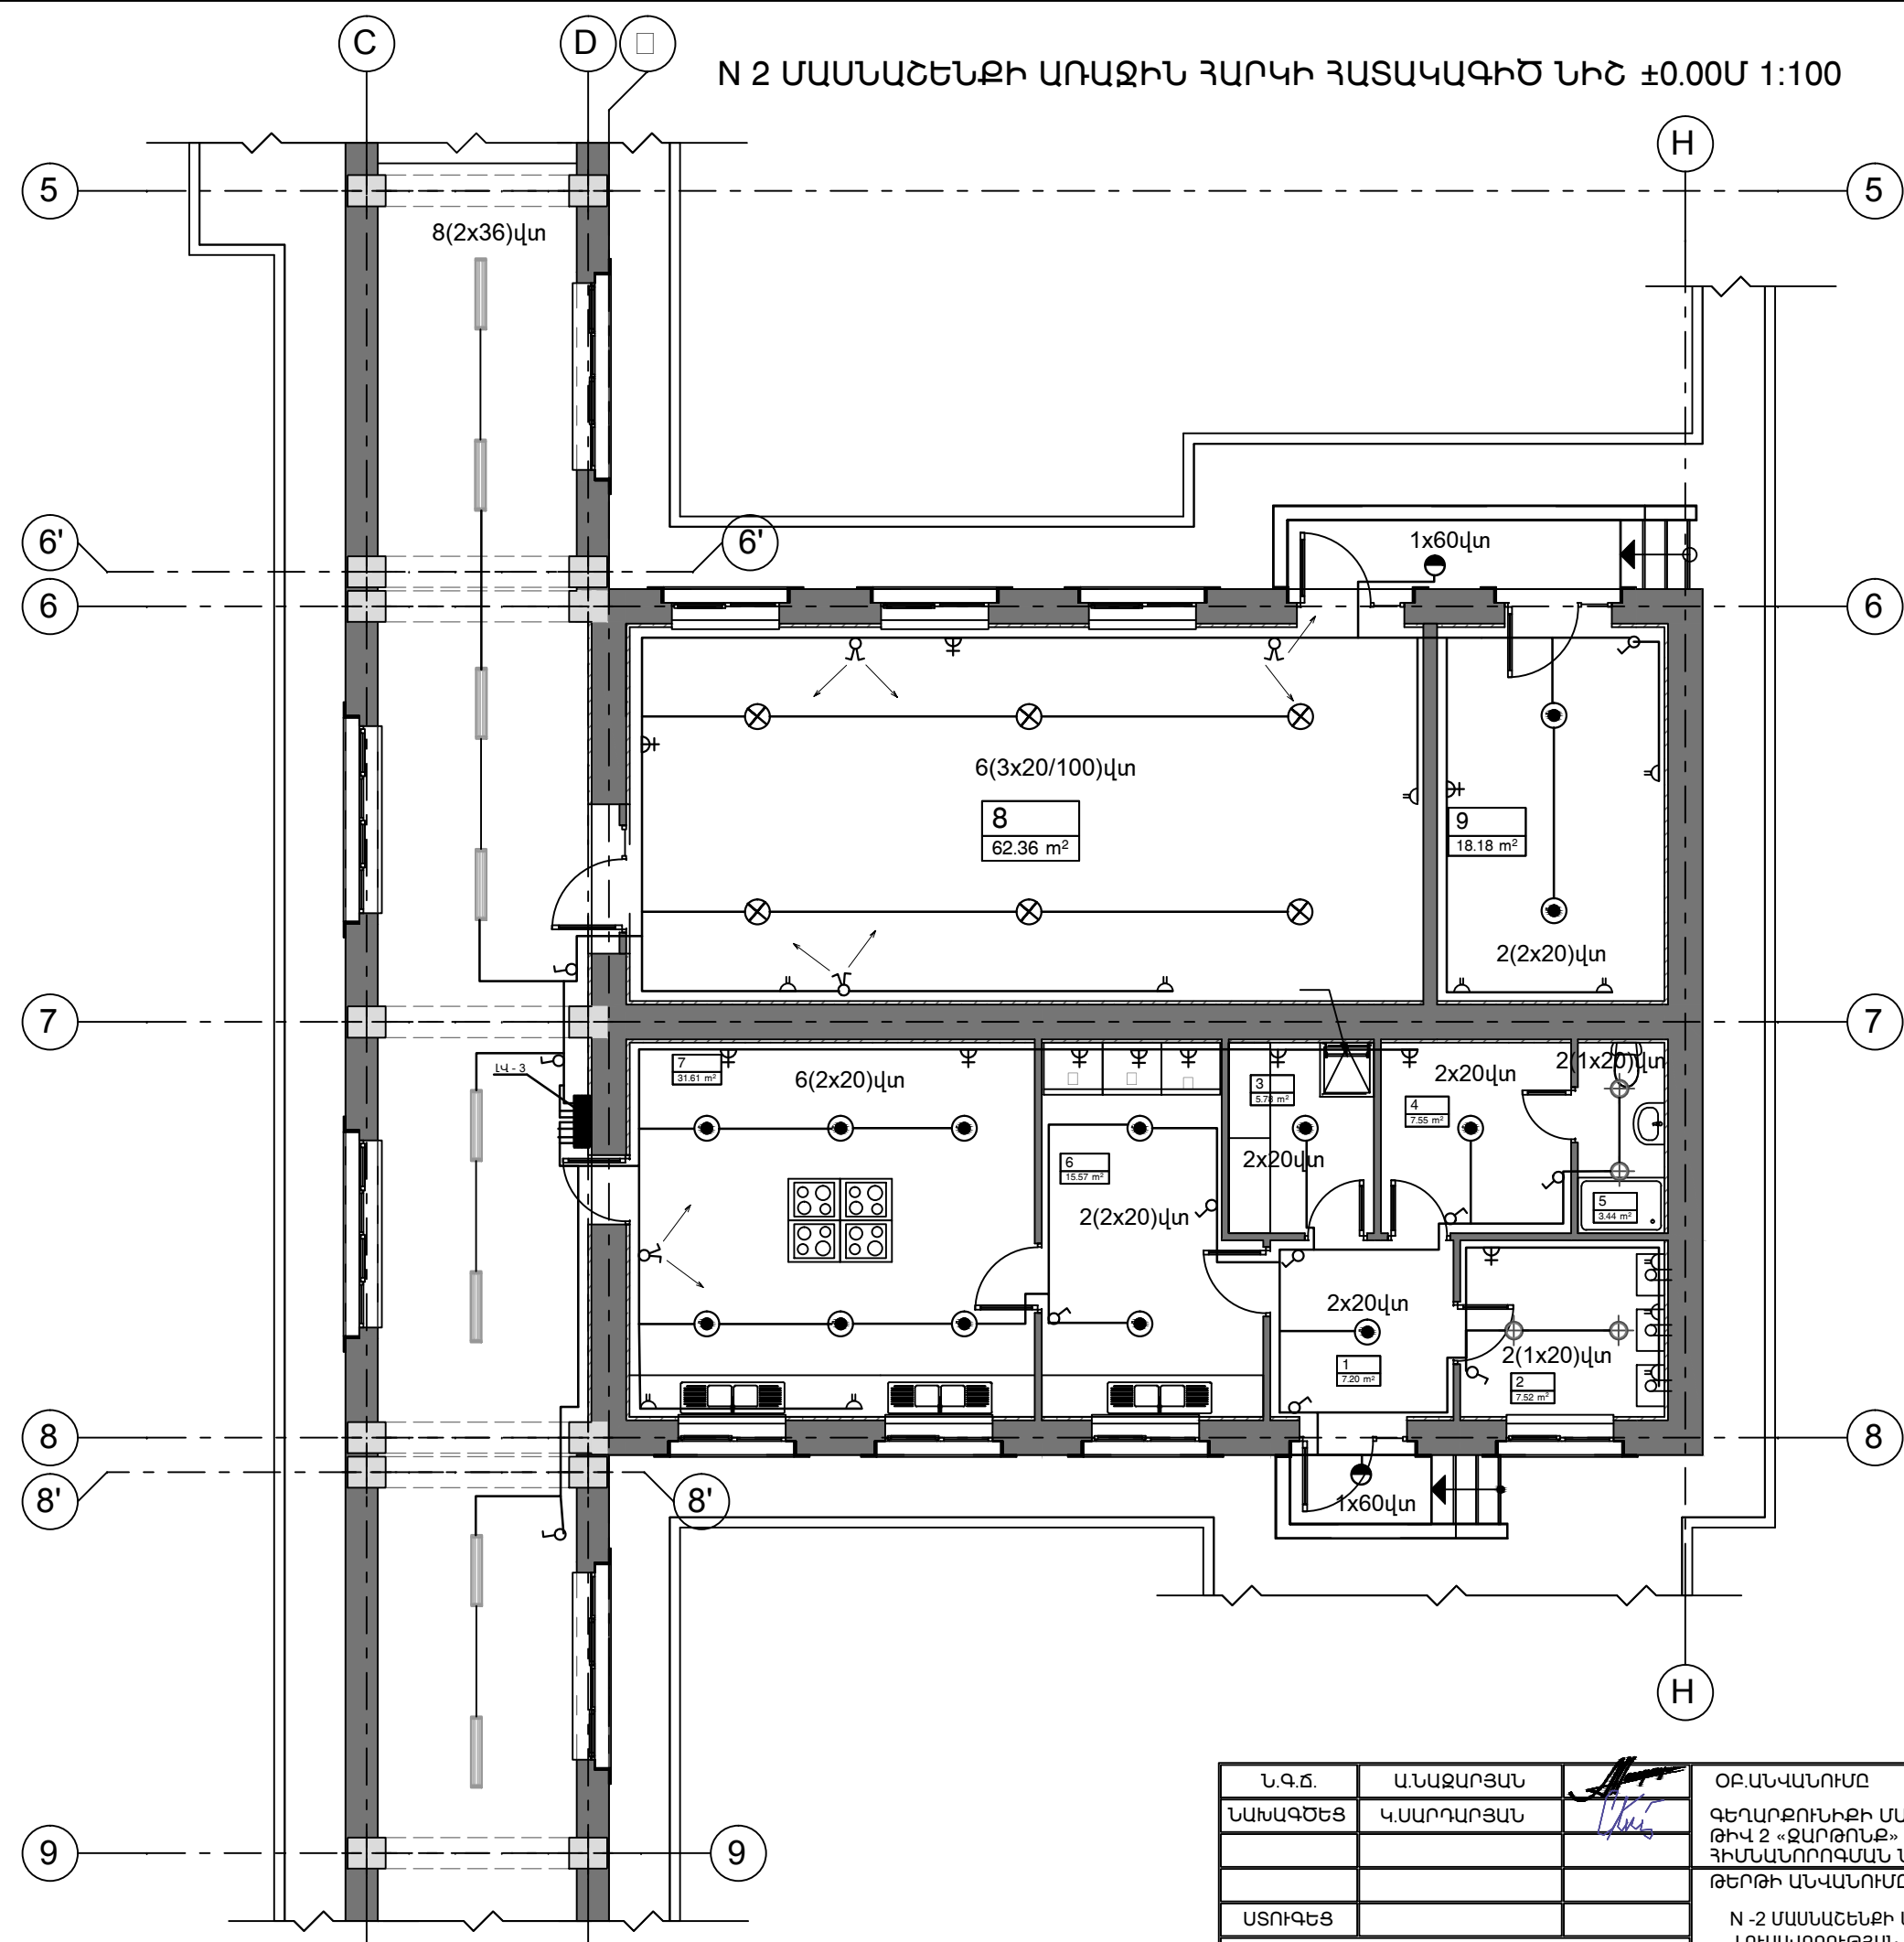


Ն.Գ.Ժ.	Ա.ՆԱԶԱՐՅԱՆ	ՕԲ.ԱՆՎԱՆՈՒՄԸ				
ՆԱԽԱԳԾԵՑ	Կ.ՍԱՐԳՍՅԱՆ	ԳԵՂԱՐՔՈՒՆԻՔԻ ՄԱՐԶ.Ք.ՍԵՎԱՆ				
		ԹԻՎ 2 «ԶԱՐԹՈՆՔ» ՄԱՆԿԱՊԱՐՏԵԶԻ	«ԱՍՔՄԵՐԻ դիզայն» ՍՊԸ			
		ՀԻՄՆԱՆՈՐՈԳՄԱՆ ՆԱԽԱԳԻԾ				
		ԹԵՐԹԻ ԱՆՎԱՆՈՒՄԸ	ՕՐՅԵԿՏ			
ՍՏՈՒԳԵՑ		N -2 ՄԱՍՆԱՇԵՆՔԻ ԱՌԱՋԻՆ ՀԱՐԿԻ ԷԼ.	05/15			
ՊԱՏՎԻՐԱՏՈՒՄ՝	(Յ. Տ. Զ. Բ.)	ԼՈՒՄԱՎՈՐՈՒԹՅԱՆ ՀԱՏԱԿԱԳԻԾ	ԹԵՐԹ	ԷՏ-14	ՓՈՒԼ	ԱԳ
			ԹԵՐԹԵՐ	18		

N 3 ՄԱՍՆԱՇԵՆՔԻ ԱՌԱՋԻՆ ՀԱՐԿԻ ՀԱՏԱԿԱԳԻԾ ՆԻՇ ±0.00Մ 1:100

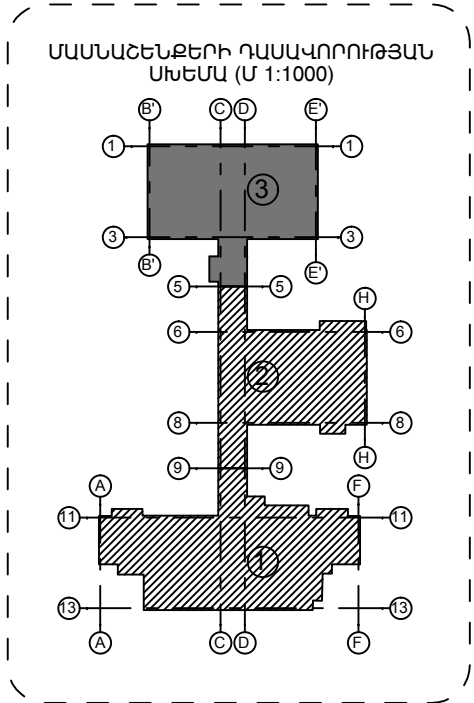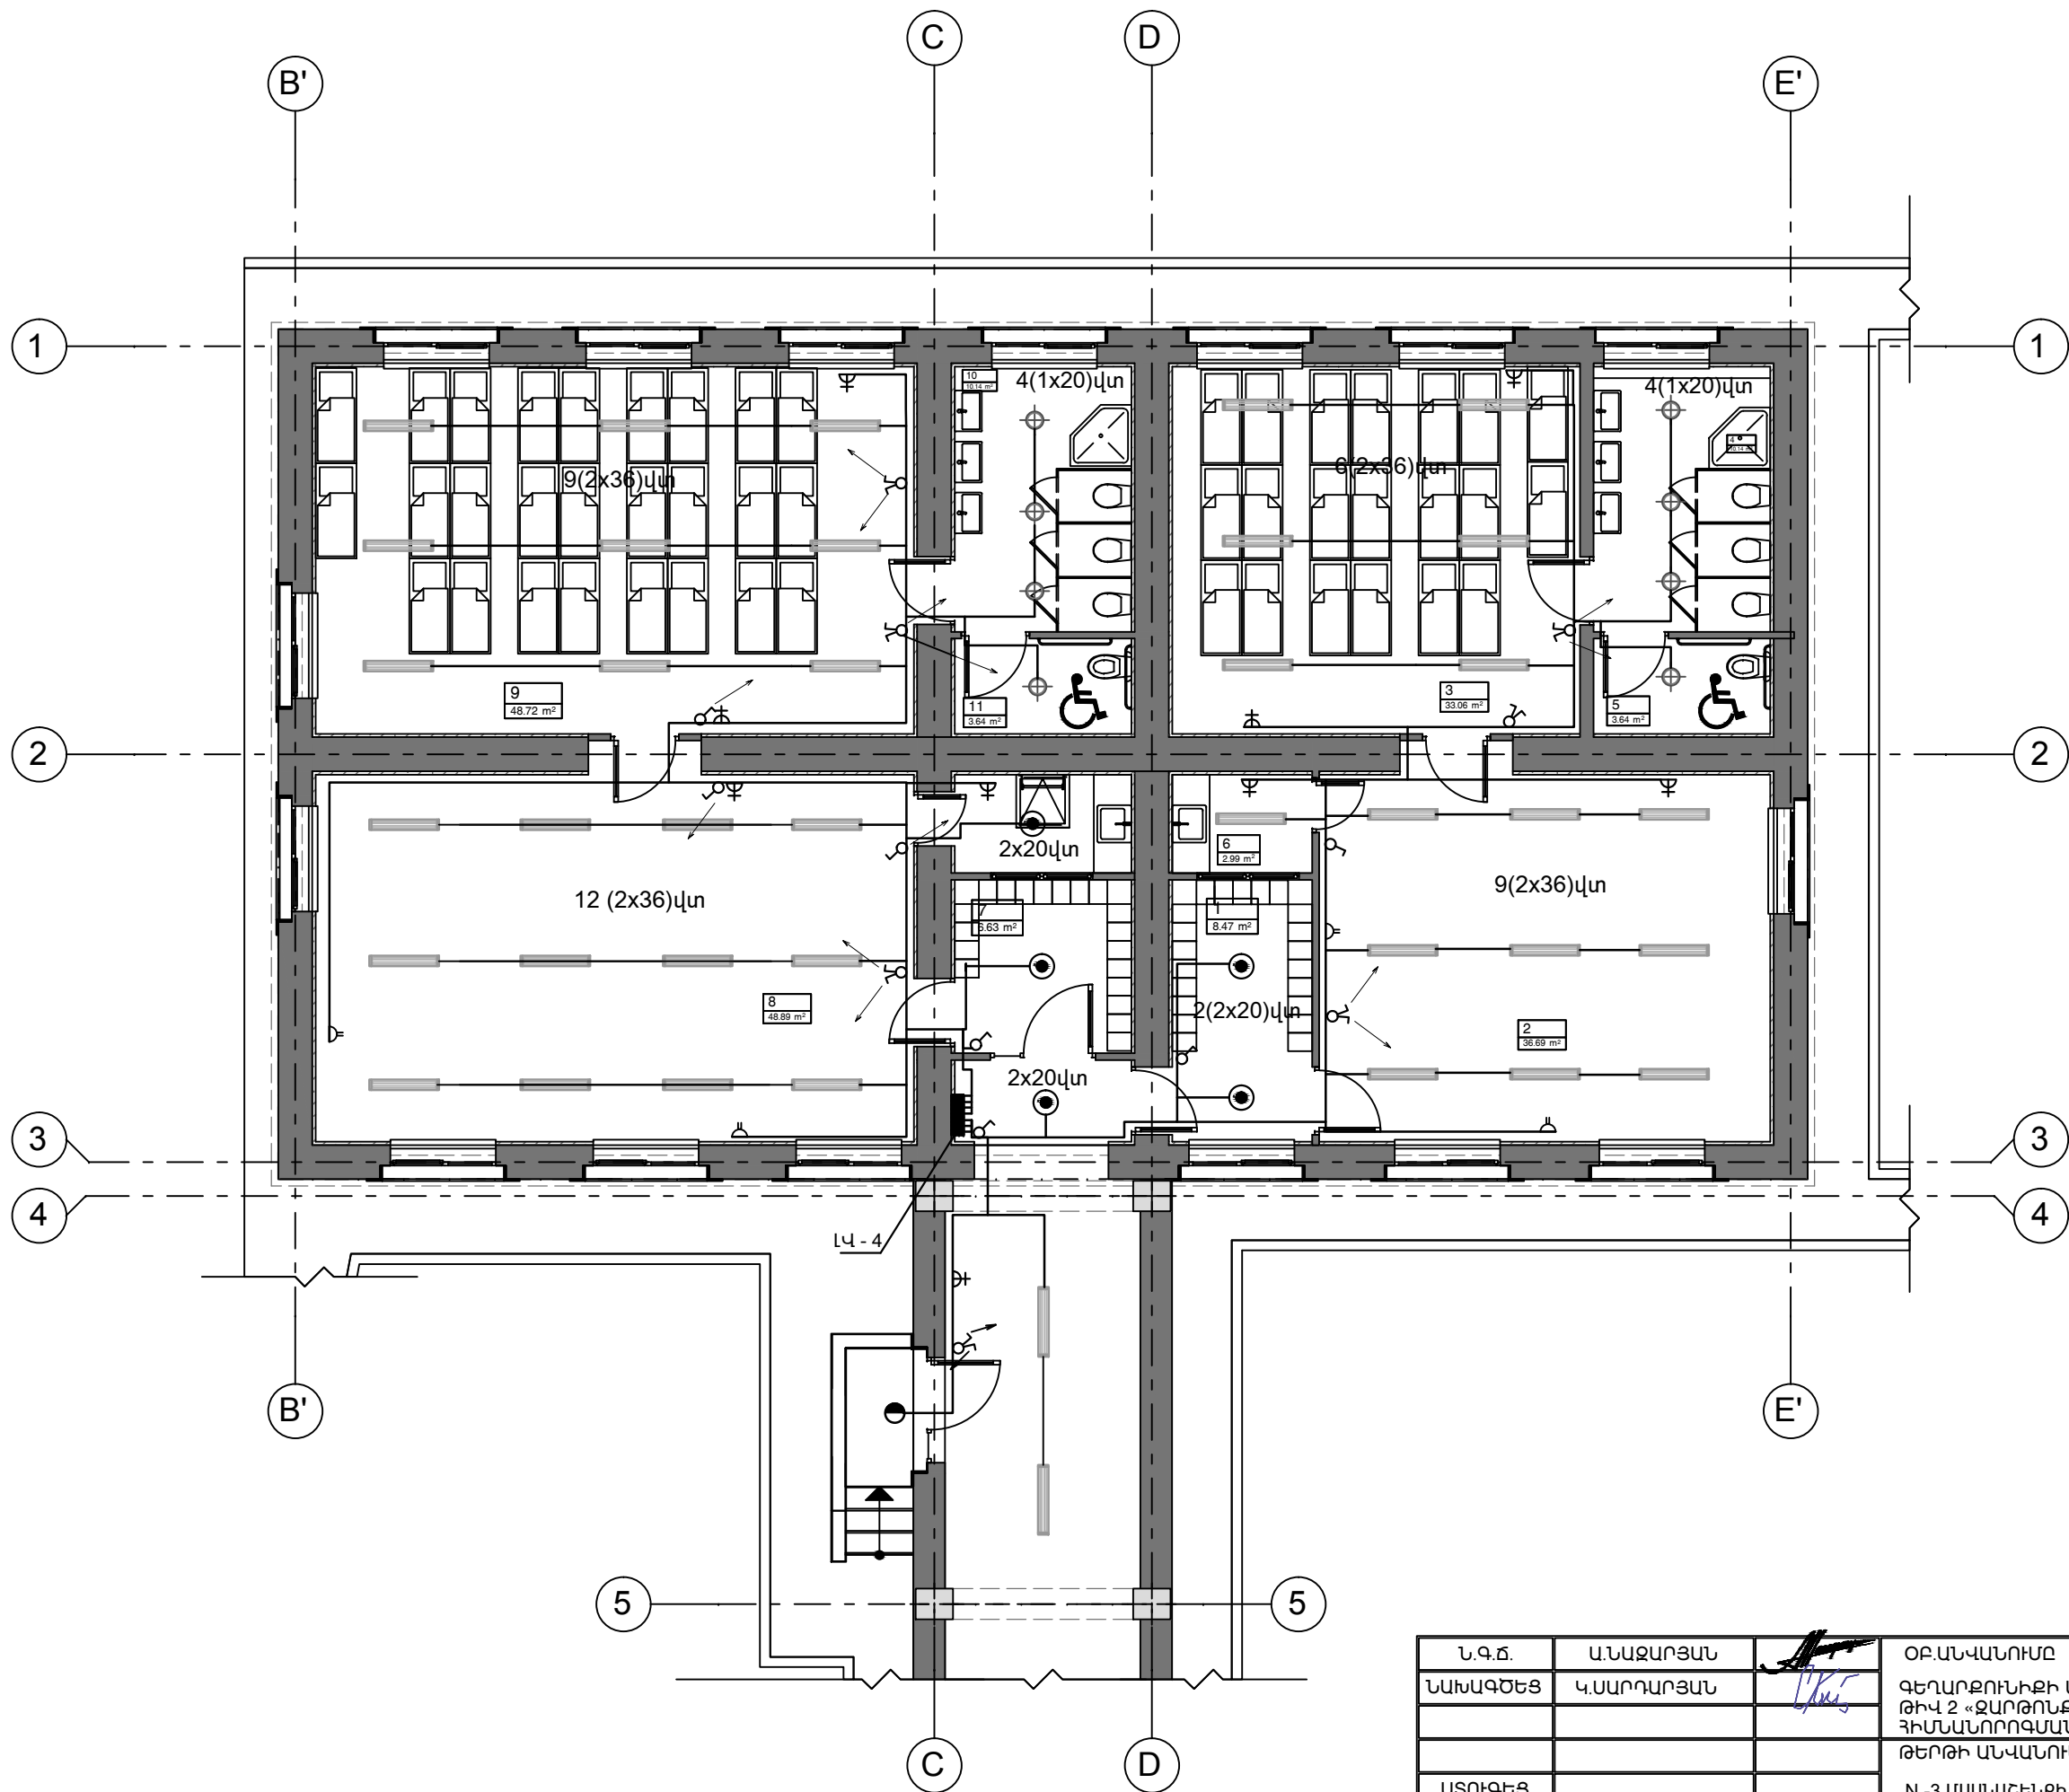

Ն.Գ.Ը.	Ա.ՆԱԶԱՐՅԱՆ		ՕԲՆՎԱՆՈՒՄԸ ԳԵՂԱՐՔՈՒՆԻՔԻ ՄԱՐԶ. Բ. ՍԵՎԱՆ ԹԻՎ 2 «ԶԱՐԹՈՆՔ» ՄԱՆԿԱՊԱՐՏԵՋԻ ՀԻՄՆԱՆՈՐՈԳՄԱՆ ՆԱԽԱԳԻԾ ԹԵՐԹԻ ԱՆՎԱՆՈՒՄԸ				
ՆԱԽԱԳԾԵՑ	Կ. ՍԱՐԳՍՅԱՆ						
ՍՏՈՒԳԵՑ			N-3 ՄԱՍՆԱՇԵՆՔԻ ԱՌԱՋԻՆ ՀԱՐԿԻ ԷԼ. ԼՈՒՍԱՎՈՐՈՒԹՅԱՆ ՀԱՏԱԿԱԳԻԾ		«ԱՍՔՄԵԴ դիզայն» ՍՊԸ		
ՊԱՏՎԻՐԱՏՈՒՄ (Յ. Տ. Զ. Յ.)					ՕԲՅԵԿՏ	05/15	
					ԹԵՐԹ	ԷՏ-15	ՓՈՒԼ
					ԹԵՐԹԵՐ	18	ԱԳ

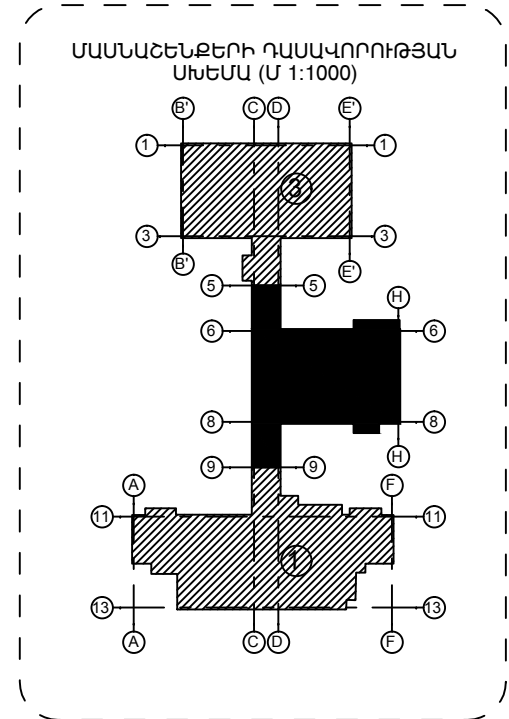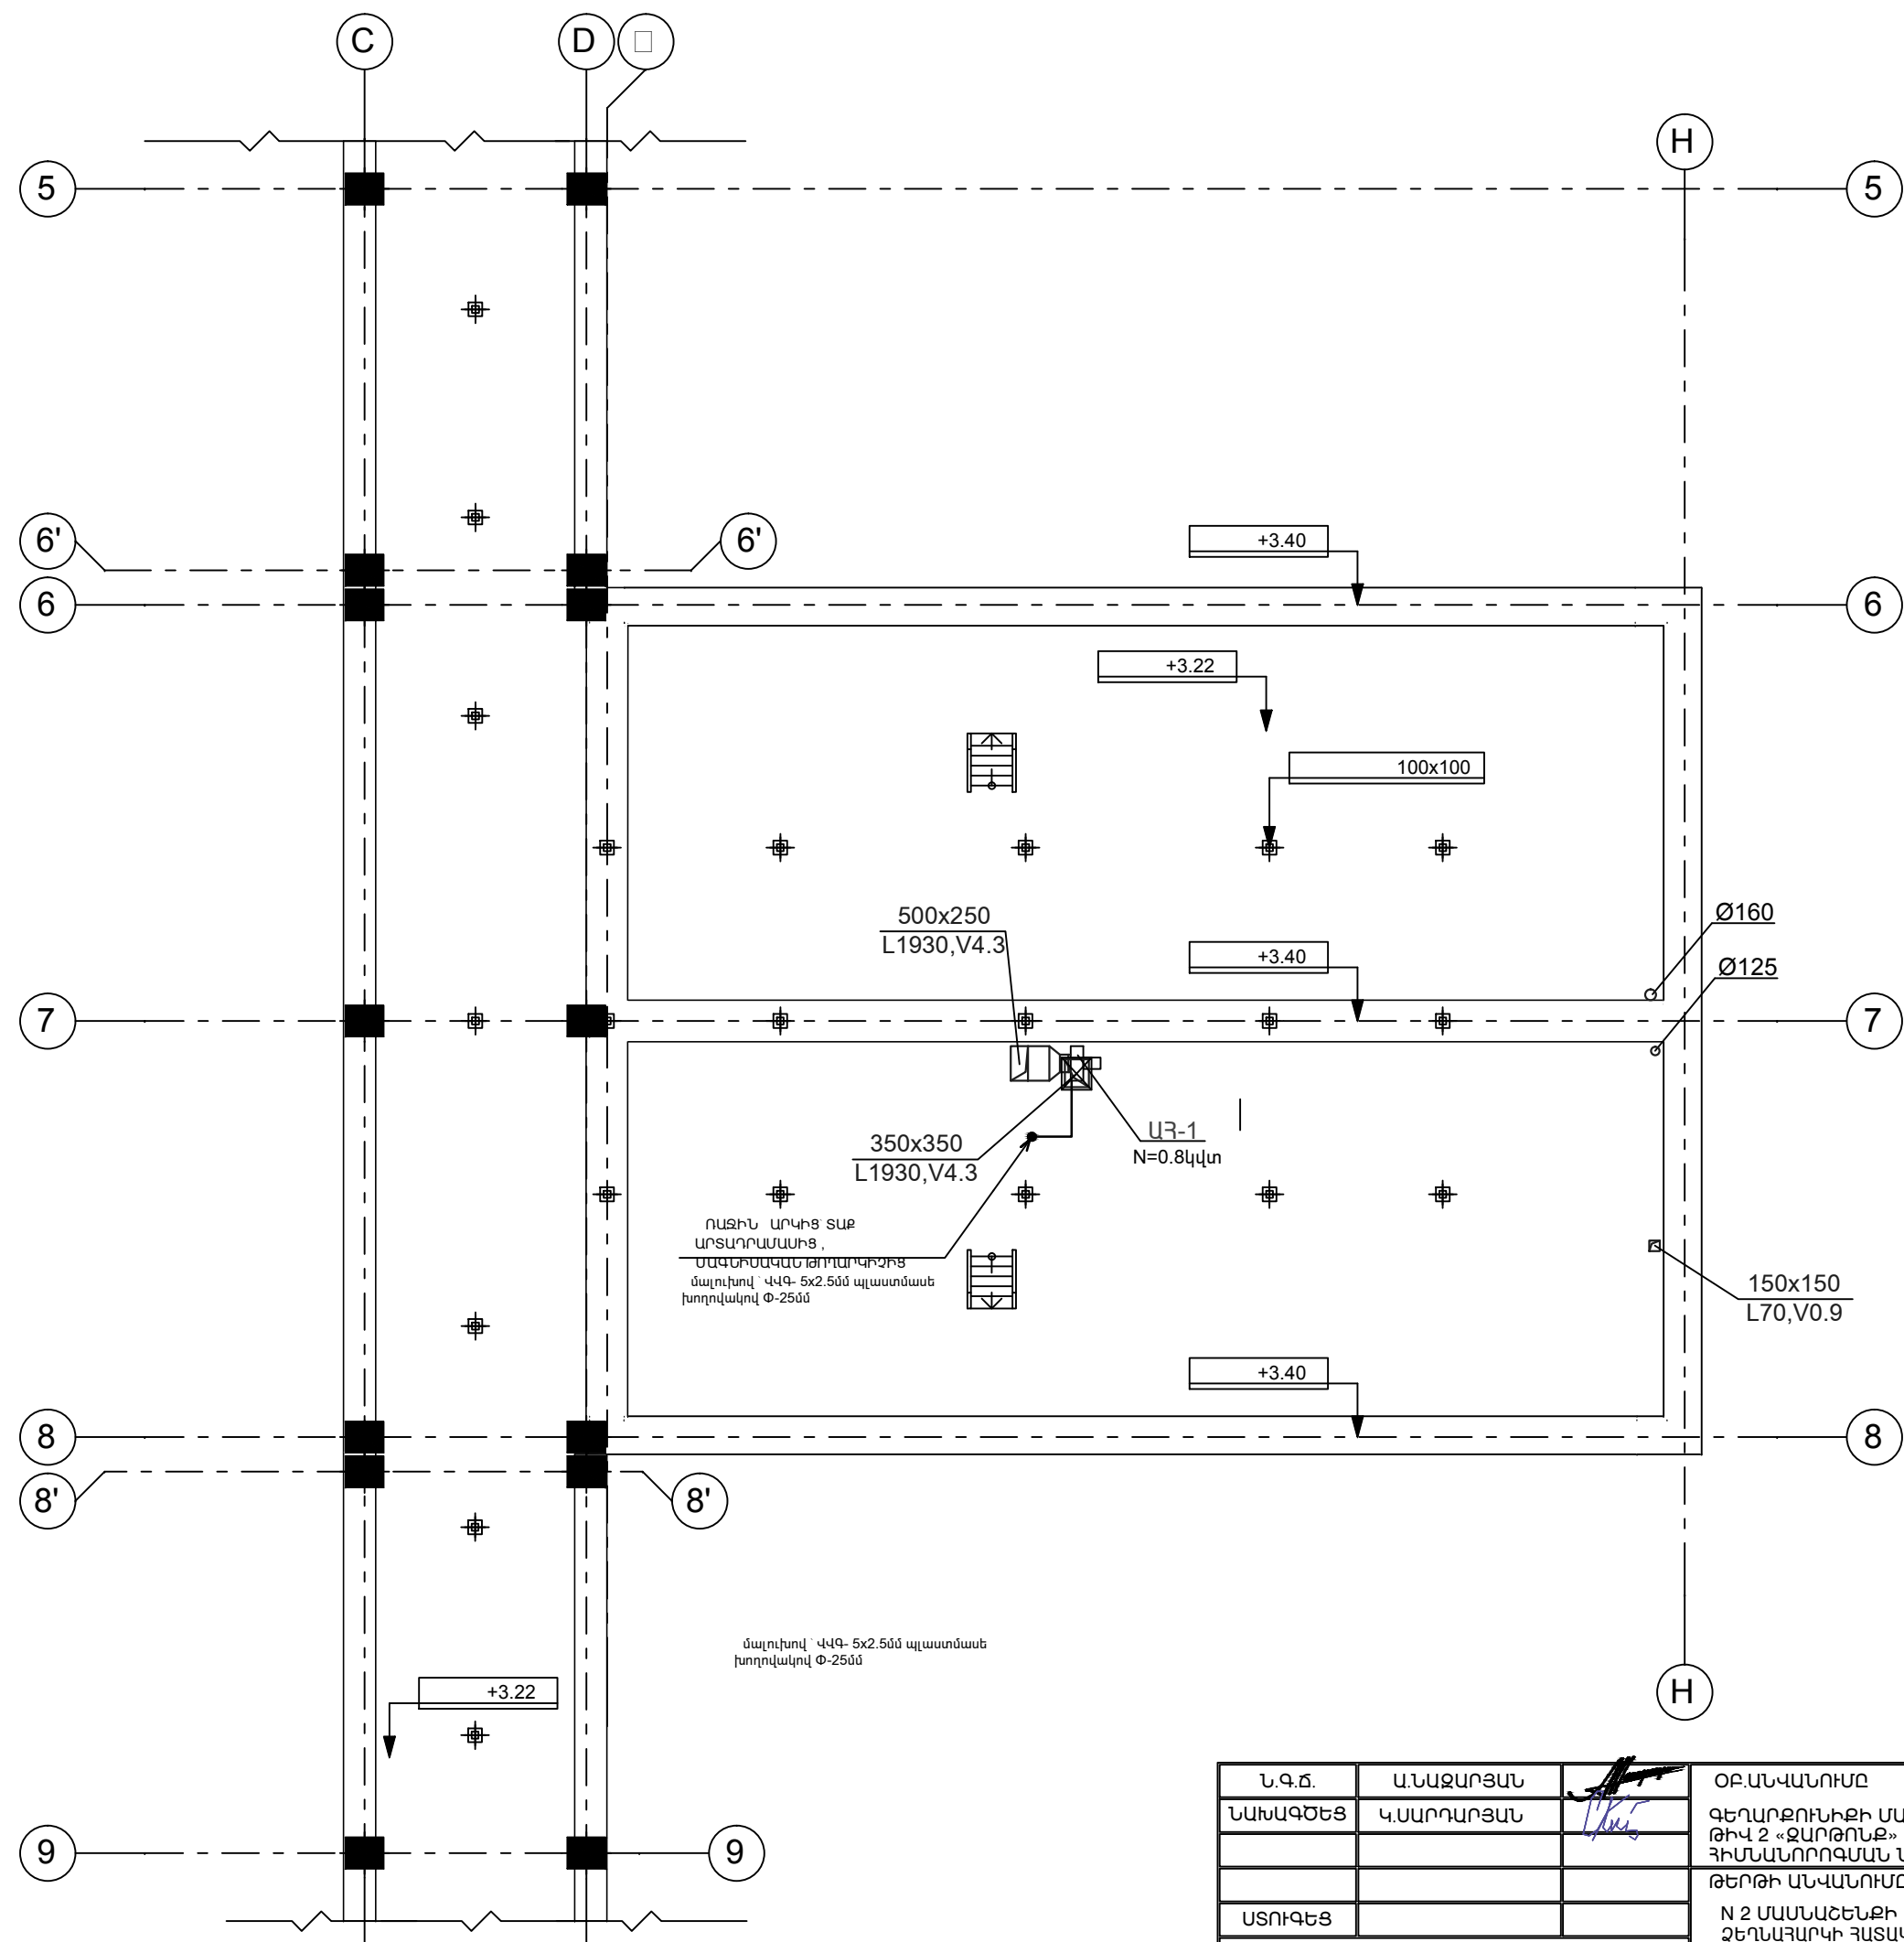

Ն.Գ.Ը.	Ա.ՆԱԶԱՐԱՅԱՆ	ՕԲՆԱՎԱՆՈՒՄԸ	AKMED design			
ՆԱԽԱԳԾԵՑ	Կ.ՍԱՐԴԱՐՅԱՆ	ԳԵՂԱՐՔՈՒՆԻՔԻ ՄԱՐԶ.Ք.ՍԵՎԱՆ ԹԻՎ 2 «ԶԱՐԹՈՒՆՔ» ՄԱՆԿԱԴԱՐՏԵԶԻ ՀԻՄՆԱՆՈՐՈԳՄԱՆ ՆԱԽԱԳԻԾ				
		ԹԵՐԹԻ ԱՆՎԱՆՈՒՄԸ	«ԱՍՔՄԵՐ ԴԻԳԱՅՆ» ՍՊԸ			
ՍՏՈՒԳԵՑ		N 2 ՄԱՍՆԱՇԵՆՔԻ ՁԵՂՆԱՅԱՐԿԻ ՀԱՏԱԿԱԳԻԾ ՕՂԱՓՈԽՈՒԹՅԱՆ ԷԼ. ՄԻԱՑՄԱՆ	ՕԲՅԵԿՏ	05/15		
ՊԱՏՎԻՐԱՏՈՒՄ՝	(Յ. Տ. Զ. Գ.)		ԹԵՐԹ	ԷՏ-16	ՓՈՒԼ	ԱԳ
			ԹԵՐԹԵՐ	18		

NN	Պայմանական նշաններ	ՍԱՐՔԱՎՈՐՈՒՄՆԵՐԻ ԱՆՎԱՆՈՒՄ	ՄԱԿՆԻՇ	ՉԱՓՄ. ՄԻԱՎ.	ՔԱՆԱԿ
1	☐	Արտաքին լուսավորության տուփ 2 մոդուլի տեղադրումը մուտքի մոտ , պատին :	հատ		1
2		Մաֆազ ավտոմատ անջատիչ 32 Ա- ի տեղադրումը տուփի մեջ ,	հատ		2
3	⦿	Փողոցային լուսավորության լուսատու LED լամպով (1x 15) վտ	հատ		10
4		Մալուխը`պղնձե ՎՎԳ - 3 x6մմ ² էլալաստմասե .խողով. Փ-32 մմ ,պատերով	մ		15
5		Մալուխը`պղնձե ՎՎԳ - 3 x4մմ ² էլալաստմասե .խողով. Փ-32մմ ,խրամուղով	մ		95
6		Մալուխը`պղնձե ՎՎԳ - 3 x4մմ ² էլալաստմասե .խողով. Փ-40մմ ,պարիսպով	մ		40
7		Պալաստմասե . խողովակով. Փ 40մմ	մ		20
8		Պալաստմասե . խողովակով. Փ 32մմ LED	մ		80
9		Լուսադիողային լամպ ` 1x 15 վտ	հատ		10
10		Արտաքին պատի անցքի փորում	հատ		1

ԲԱՑԱՏՐԱԳԻՐ

Մանկապարտեզի գլխավոր մուտքի մոտ կտեղադրվի արտաքին արտաքին լուսավորության տուփը միաֆազ ավտոմատներով 32 Ա , որի էլ. սնումը կիրականացվի համար 1 մասնաշենքի , ԼՎ-1 էլ.լուսավորության վահանակից:

Արտաքին լուսավորության էլ. սնուցման լարանցումները կիրականացվեն 2 ուղղությամբ , պղնձե մալուխներով ՎՎԳ 3x4 տեղադրված պլաստմասե խողովակի մեջ` Փ-32 մմ , տեղադրված խրամուղում 0.7մ խորությամբ:

Լուսատուները կտեղադրվեն պարիսպի վրա, իսկ խրամուղուց մինչև լուսատուն լարանցումը կիրականացվի նույնպես պլաստմասե խողովակով , պարիսպով փակված սվաղով :

Հողանցումը կիրականացվի լուսավորության մալուխի 3-րդ ջիղի օգնությամբ:

ԱՐՏԱՔԻՆ ԼՈՒՍԱՎՈՐՈՒԹՅԱՆ ՄԱԼՈՒԽՆԵՐԻ ԱՆՑԿԱՑՄԱՆ ԿՏՐՎԱԾՔ

Հողային աշխատանքների ծավալները

1. Խրամուղու քանդում էքսկավատորով

2. Գրունտի վերամշակում ձեռքով

3. Ավազ

4. Ետ լիցք խողովակի վրա

5. Ավելացած գրունտի տեղափոխում

7. Ետ լիցք մաղած հողով
- 31.0 խ/մ


---- 5.6 խ/մ



---- 7.5 խ/մ


---- 28.50 խ/մ

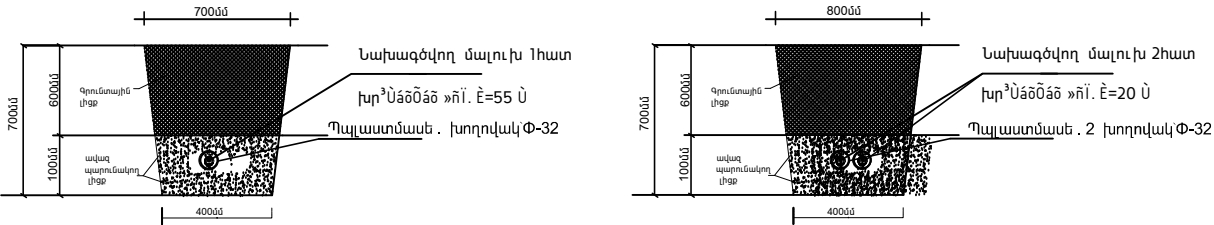

---- 7.5 խ/մ

---- 0.6 խ/մ

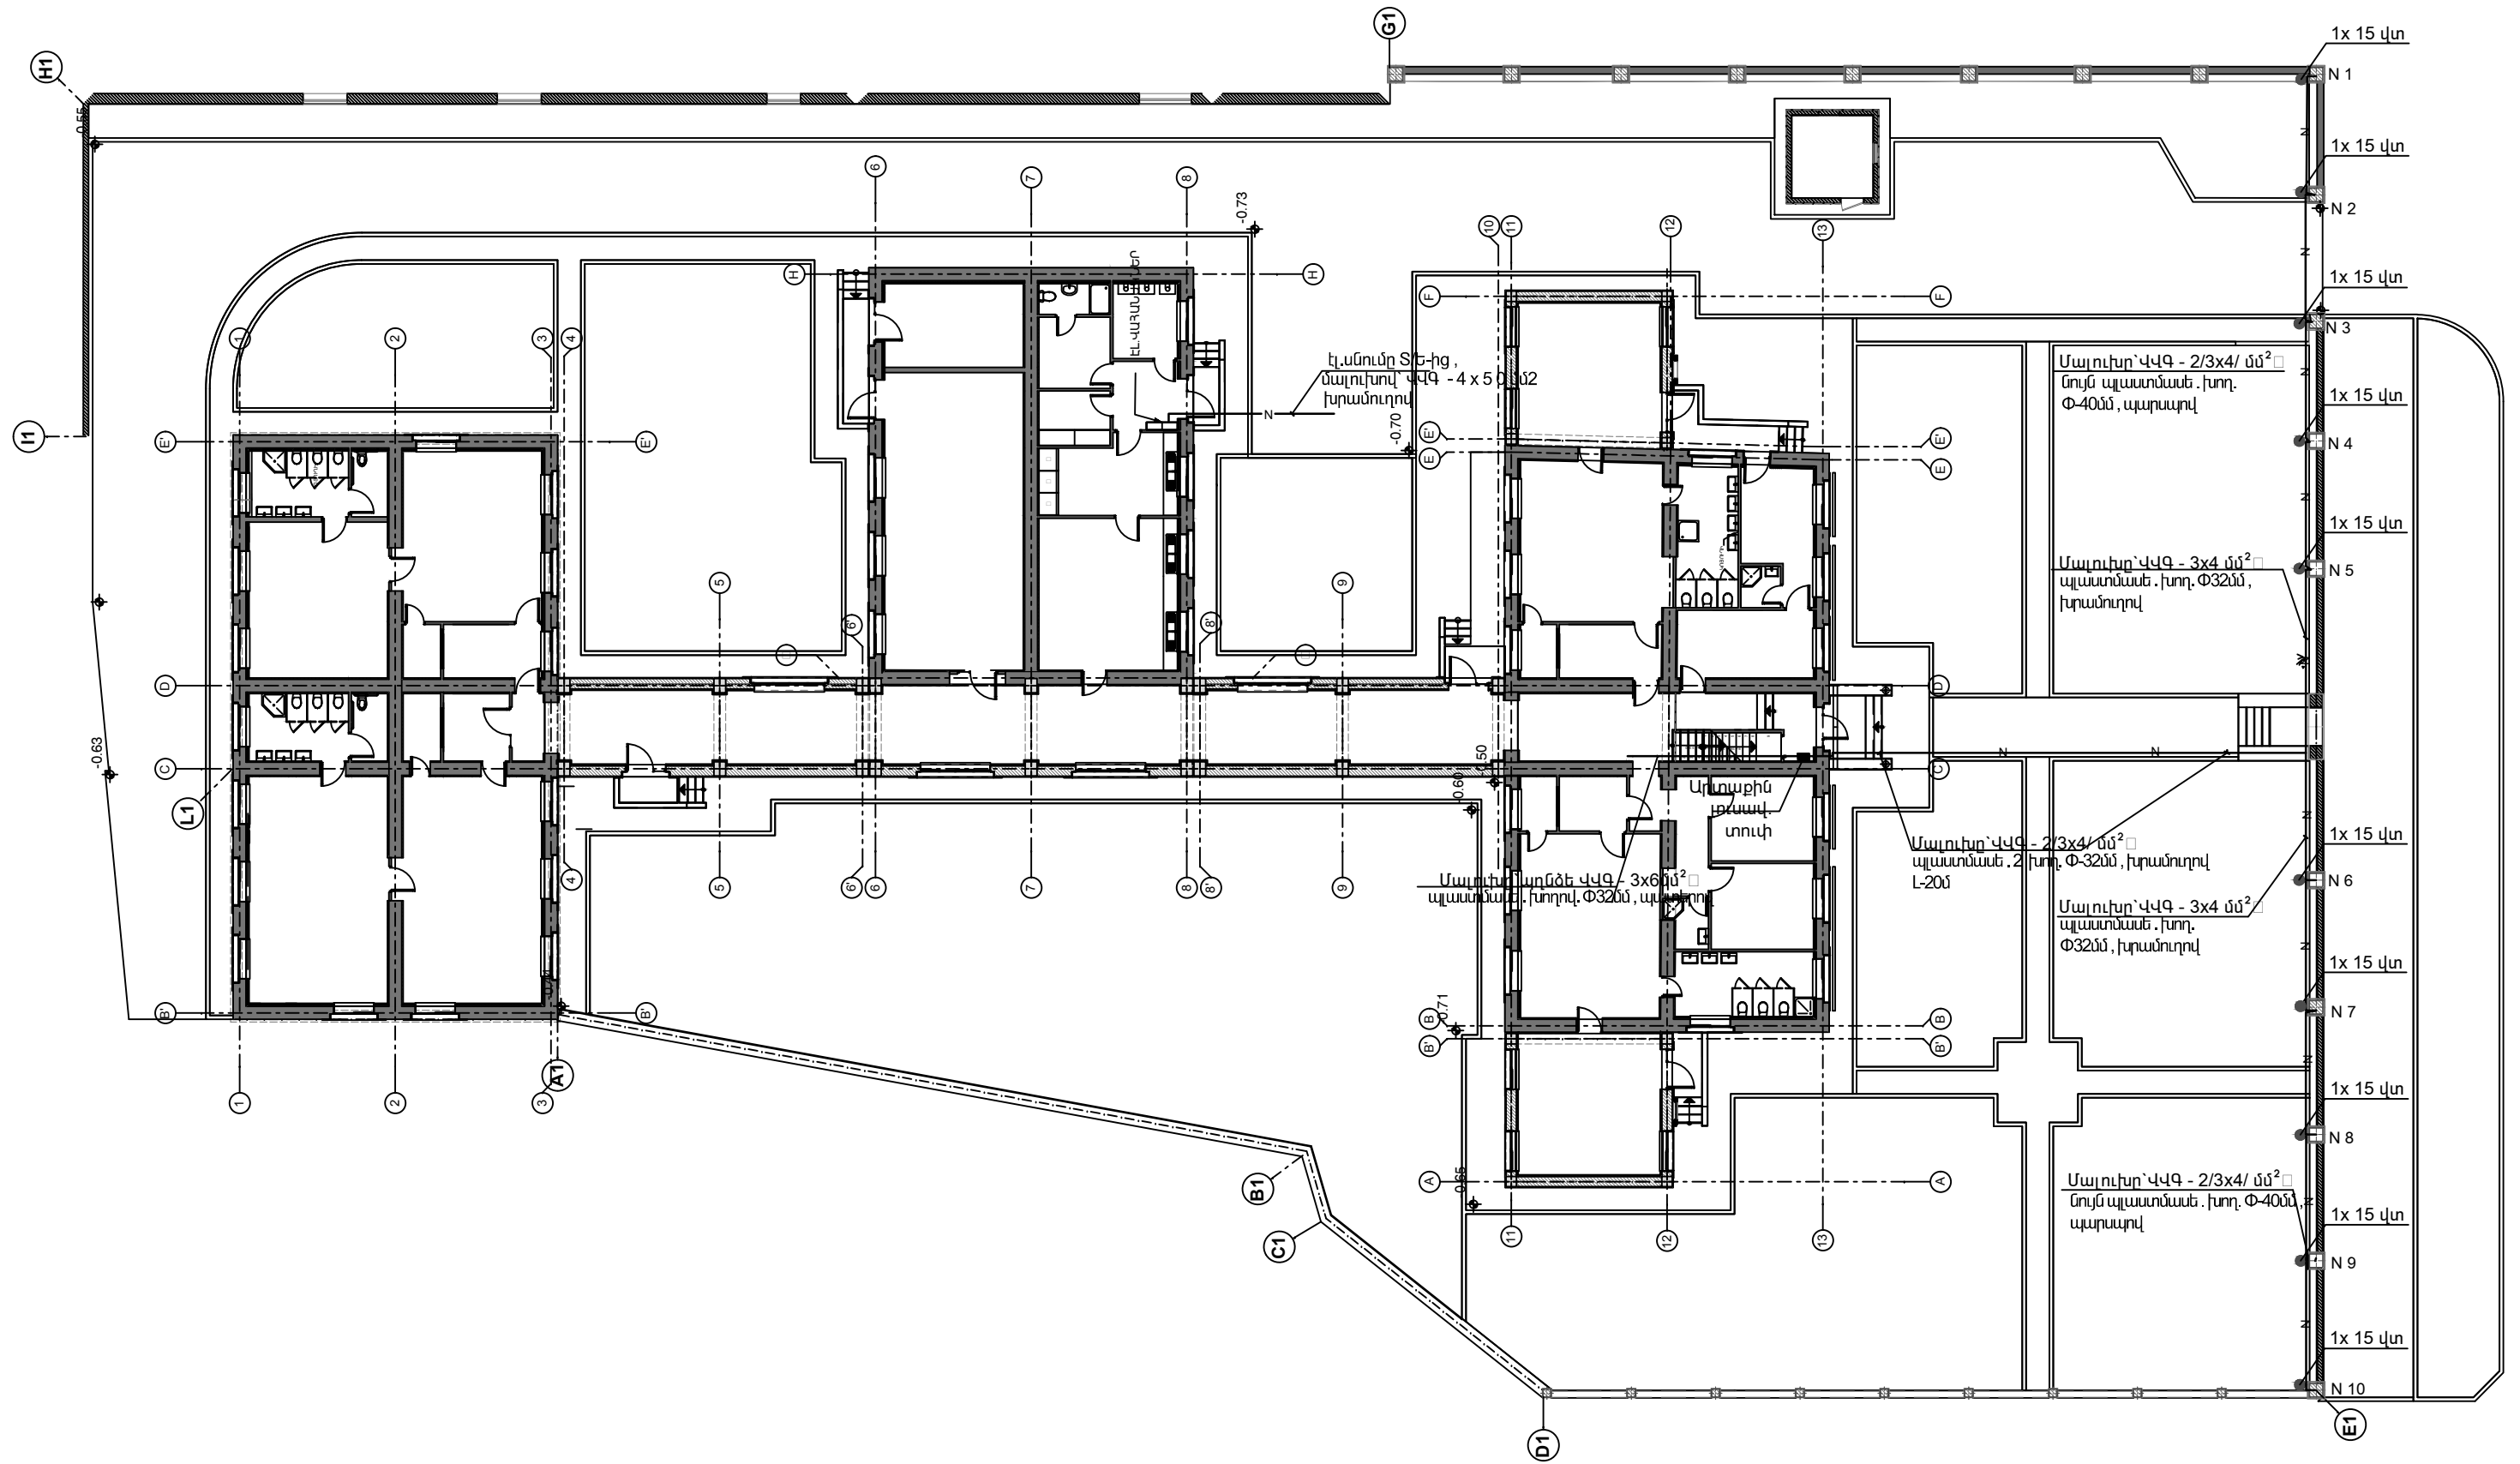

Ն.Գ.Ծ.	Ա.ՆԱԶԱՐՅԱՆ		ՕԲ.ԱՆՎԱՆՈՒՄԸ ԳԵՂԱՐՔՈՒՄՆԻՔԻ ՄԱՐԶ.Ք.ՍԵՎԱՆ ԹԻՎ 2 «ԶԱՐԹՈՆՔ» ՄԱՆԿԱՊԱՐՏԵԶԻ ՀԻՄՆԱՆՈՐՈԳՄԱՆ ՆԱԽԱԳԻԾ				
ՆԱԽԱԳԾԵՑ	Կ.ՍԱՐԴԱՐՅԱՆ			«ԱՍՔՄԵԴ դիզայն» ՍՊԸ			
			ԹԵՐԹԻ ԱՆՎԱՆՈՒՄԸ ԲԱՑԱՏՐԱԳԻՐ, ՆՅՈՒԹԵՐԻ ՄԱՍՆԱԳԻՐ	ՕԲՅԵԿՏ	05/15		
ՍՏՈՒԳԵՑ				ԹԵՐԹ	ԱԷՏ-1	ՓՈՒԼ	ԱԳ
ՊԱՏՎԻՐԱՏՈՒ՝ (Յ. Տ. Զ. Յ.)				ԹԵՐԹԵՐ	18		



Ն.Գ.Ժ.	Ա.ՆԱԶԱՐՅԱՆ		ՕԲՆՎԱՆՈՒՄԸ				
ՆԱԽԱԳԾԵՑ	Կ.ՍԱՐԴԱՐՅԱՆ		ԳԵՂԱՐՔՈՒՆԻՔԻ ՄԱՐԶ, Բ.ՍԵՎԱՆ ԹԻՎ 2 «ԶԱՐԹՈՒՆՔ» ՄԱՆՎԱԳԱՐՏԵԶԻ ՀԻՄՆԱՆՈՐՈՂՈՒՄՆ ՆԱԽԱԳԻԾ				
				«ԱՍՔՄԵՐԻ դիզայն» ՍՊԸ			
			ԹԵՐԹԻ ԱՆՎԱՆՈՒՄԸ	ՕԲՅԵՎՍ	05/15		
ՍՏՈՒԳԵՑ			ԳԼԽԱՎՈՐ ՀԱՏԱՎԱԳԻԾ Մ 1:250 ԱՐՏԱՔԻՆ ԷԼ. ԼՈՒՄԱՎՈՐՈՒԹՅԱՄԲ	ԹԵՐԹ	ԱԷՏ-2	ՓՈՒԼ	ԱԳ
ՊԱՏՎԻՐԱՏՈՒՄ (Յ. Տ. Զ. Բ.)				ԹԵՐԹԵՐ	18		