

ԲԱՑԱՏՐԱԳԻՐ

Նախագծված է Գեղարքունիկի մարզ ք. Սեվան թիվ 2 " Զարթոնք " մանկապարտեզի գազիֆիկացում: Նախագիծը կատարված է համաձայն տեխնիկական պայմանի հիման վրա: Նախագծվող ց/ ճնշման գազատարի միացման կետը համաձայնեցված է ԳԳՄ հետ: Գազատարի տրամագիծը d=57 մմ վերգետնյա: Նախագիծը կատարված է համաձայն շինարարական նորմերի և կանոնների՝ ՀՀՇՆ-IV-12.03.03-04: Նախատեսվում է գազատարի վերգետնյա տեղադրում: Գազատարի տեղադրումն իրականացվում է պողպատյա խողովակներից ԳՈՍՏ 8732-85 Նախագծով նախատեսված ներքին ցանցի գազամատակարարումը իրականացված է փակ այրման խցիկով (տուրբո) կաթսա տեղադրումով: Կաթսայատանը տեղադրվում է 3 հատ տուրբո կաթսա՝ 32 ԿՎՏ հզորությամբ, որի ընդհանուր գազի ծախսը կազմում է B =12 մա/ժ:

ՊԱՅՄԱՆԱԿԱՆ ԲՇԱՆՆԵՐ

ՊԱՅՄԱՆԱԿԱՆ ԲՇԱՆՆԵՐ

Ցածր ճնշման գազատար

ԳԱԶԻ ՀԱՇՎԻԶ

ԿԱԹՍԱ՝ ՓԱԿ ԱՅՐՄԱՆ ԽՑԻԿՈՎ (ՏՈՒՐԲՈ)

ՇԱՐԺԱԿԱՆ ՀԵՆԱՐԱՆ



ԹԵՐԹԵՐԻ ՀԱՄԱՐԱԿԱԼՈՒՄ


N	ԱՆՎԱՆՈՒՄԸ	ԹԵՐԹ
1	ԱՆՎԱՆԱԹԵՐԹ	Գ-1
2	ՀԱՏԱԿԱԳԻԾ ԱՐՏԱՔԻՆ ԳԱԶԱՏԱՐԻ	Գ-2
3	ԵՐԿԱՅՆԱԿԱՆ ԿՏՐՎԱՑՔ	Գ-3
4	ԿԱԹԱՅԱՏԱՆ ՀԱՏԱԿԱԳԻԾ և ՄԻԵՄԱ Մ 1:100	Գ-4
5	ՇԱՐԺԱԿԱՆ ՀԵՆԱՐԱՆ	Գ-5

ԱՇԽԱՏԱՆՔՆԵՐԻ ԾԱՎԱԼԸ


N	ԱՆՎԱՆՈՒՄ	ՉԱՓԸ ՏԵՍԱԿԸ	ՉԱՓՄԱՆ ՄԻԱՎՈՐ	ՔԱՆԱԿ
	ԱՐՏԱՔԻՆ ԳԱԶԱՏԱՐ			
1.	ՀՈՂԱՅԻՆ ԱՇԽԱՏԱՆՔ		Մ³	4.0
2.	ԳԱԶԱՄՈՒՂԻ ԱՎԱԶԻ ՀԻՄՔ		Մ³	-
3.	ՀԱՂԻ ՏԵՂԱՓՈԽՈՒՄ		Մ³	1.4
4.	ԱՆԿԱՐ ՊՈՂՊԱՏՅԱ ԽՈՂՈՎԱԿ՝ ԳՈՍՏ 8732-76	d57	ԳՄ	5.0
5.	ՆՈՒՅՆԸ	d32	ԳՄ	78.0
6.	ԳԱԶԱՅԻՆ ԽՑԱՆԱՅԻՆ ՓԱԿԱՆ	d32	ՀԱՏ	1
7.	ԽՈՂՈՎԱԿՆԵՐԻ ՅՈՒՂԱՆԵՐԿՈՒՄ		Մ²	8.7
8.	ԳԱԶԻ ՀԱՇՎԻԶ	G11	ՀԱՏ	1
9.	ՄԻԱՑՄԱՆ ՏԵՂ	d57	ՀԱՏ	1
10.	ՀԵՆԱՐԱՆ ԽՈՂՈՎԱԿՆԵՐԻՑ H=3.0	d57	ՀԱՏ ԳՄ	1 3.0
11.	ՀԵՆԱՐԱՆԻ ԲԻՏՈՆԻ ՀԻՄՆԱՏԱԿ		Մ³	0.32
12.	ՀԱՄԱԿԱՐԳԻ ՓՈՐՁԱՐԿՈՒՄ		ԳՄ	83.0
13.	ԱՄՐԱՑՈՒՄՆԵՐ	d=32	ԿԳ	4.2
14.	ԶԵՎԱՎՈՐ ՄԱՍԵՐ		ԿԳ	2.5
15.				
	ՆԵՐՔԻՆ ԳԱԶԱՏԱՐ			
16.	ԿԱԹՍԱ՝ ՓԱԿ ԱՅՐՄԱՆ ԽՑԻԿՈՎ (ՏՈՒՐԲՈ)	1132ԿՎՏ	ՀԱՏ	
17.	ԱՆԿԱՐ ՊՈՂՊԱՏՅԱ ԽՈՂՈՎԱԿ՝ ԳՈՍՏ 8732-76	d32/d57	ԳՄ	3.0/4.0
18.	ԽՈՂՈՎԱԿՆԵՐԻ ՅՈՒՂԱՆԵՐԿՈՒՄ		Մ²	0.3
19.	ԳԱԶԱՅԻՆ ԽՑԱՆԱՅԻՆ ՓԱԿԱՆ	d20	ՀԱՏ	1
20.	ՕՂԱՏԱՐ	d200	ՀԱՏ	
21.	ԺԱԼՅՈՒՋԱՅԻՆ ՑԱՆՑ	PP150X1500	ՀԱՏ	
22.	ՀԱՄԱԿԱՐԳԻ ՓՈՐՁԱՐԿՈՒՄ		ԳՄ	7.0
23.	ՊԱՇՏՊԱՆԻԶ ՊԱՏՅԱՆ L=0.5Մ	d=57	ՀԱՏ	1
24.	ՊԱՏԵՐԻ ՄԵՋ ԱՆՑՔԵՐԻ ԲԱՑՈՒՄ	d=100	ՀԱՏ	1
25.	ԳԱԶԱԶՂԱՆՇԱՆԱՅԻՆ ՍԱՐՔ		ՀԱՏ	1
26.	ԳԱԶԻ ԱՎՏՈՄԱՏ ԱՆՁԱՏՄԱՆ ԿԱՓՈՒՅՐ	d=20	ՀԱՏ	1

Ն.Գ.Ը.	Ա.ՆԱԶԱՐՅԱՆ		ՕՔ.ԱՆՎԱՆՈՒՄԸ ԳԵՂԱՐՔՈՒՆԻՔԻ ՄԱՐԶ,Ք.ՍԵՎԱ ԹԻՎ 2 «ԶԱՐԹՈՆՔ» ՄԱՆԿԱՊԱՐՏԵԶԻ ՀԻՄՆԱՆՈՐՐԳՄԱՆ ՆԱԽԱԳԻԾ				
ՆԱԽԱԳԾԵՑ	Ա.ԹՈՒՄԱՆՅԱՆ			«ԱՍՔՄԵՂ դիզայն» ՍՊԸ			
			ԹԵՐԹԻ ԱՆՎԱՆՈՒՄԸ ԱՆՎԱՆԱԹԵՐԹ	ՕՔՅԵԿՏ	05/15		
				ԹԵՐԹ	Գ-1	ՓՈՒԼ	ԱԳ
ՍՏՈՒԳԵՑ				ԹԵՐԹԵՐ	5		
ՊԱՏՎԻՐԱՏՈՒ՝	(Յ. Տ. Ձ. Դ.)						

Լ.Գ.Բ.	Ա.ՆԱԶԱՐՅԱՆ		ՕԲԱՆՎԱՆՈՒՄԸ ԳԵՂԱՐՔՈՒՆԻԹԻ ՍԱՐԶ.Ք.ՍԵՎԱ ԹԻՎ 2 «ԶԱՐԹՈՆՔ» ՄԱՆԿԱՊԱՐՏԵԶԻ ՀԻՄՆԱՆՈՐՈԳՄԱՆ ՆԱԽԱԳԻԾ				
ՆԱԽԱԳԾԵՑ	Ա.ԹՈՒՄՆԱՅԱՆ						
				«ԱՍՔՄԵԴ դիզայն» ՍՊԸ			
				ԹԵՐԹԻ ԱՆՎԱՆՈՒՄԸ	ՕԲՅԵԿՏ	05/15	
ՍՏՈՒԳԵՑ				ՀԱՏԱԿԱԳԻԾ ԱՐՏԱՔԻՆ ԳԱԶԱՏԱՐԻ Մ1:500	ԹԵՐԹ	Գ-2	ՓՈՒԼ
ՊԱՏԿԻՐԱՍՈՒ՝ (Հ. Տ. Զ. Հ.)		ԹԵՐԹԵՐ	5				

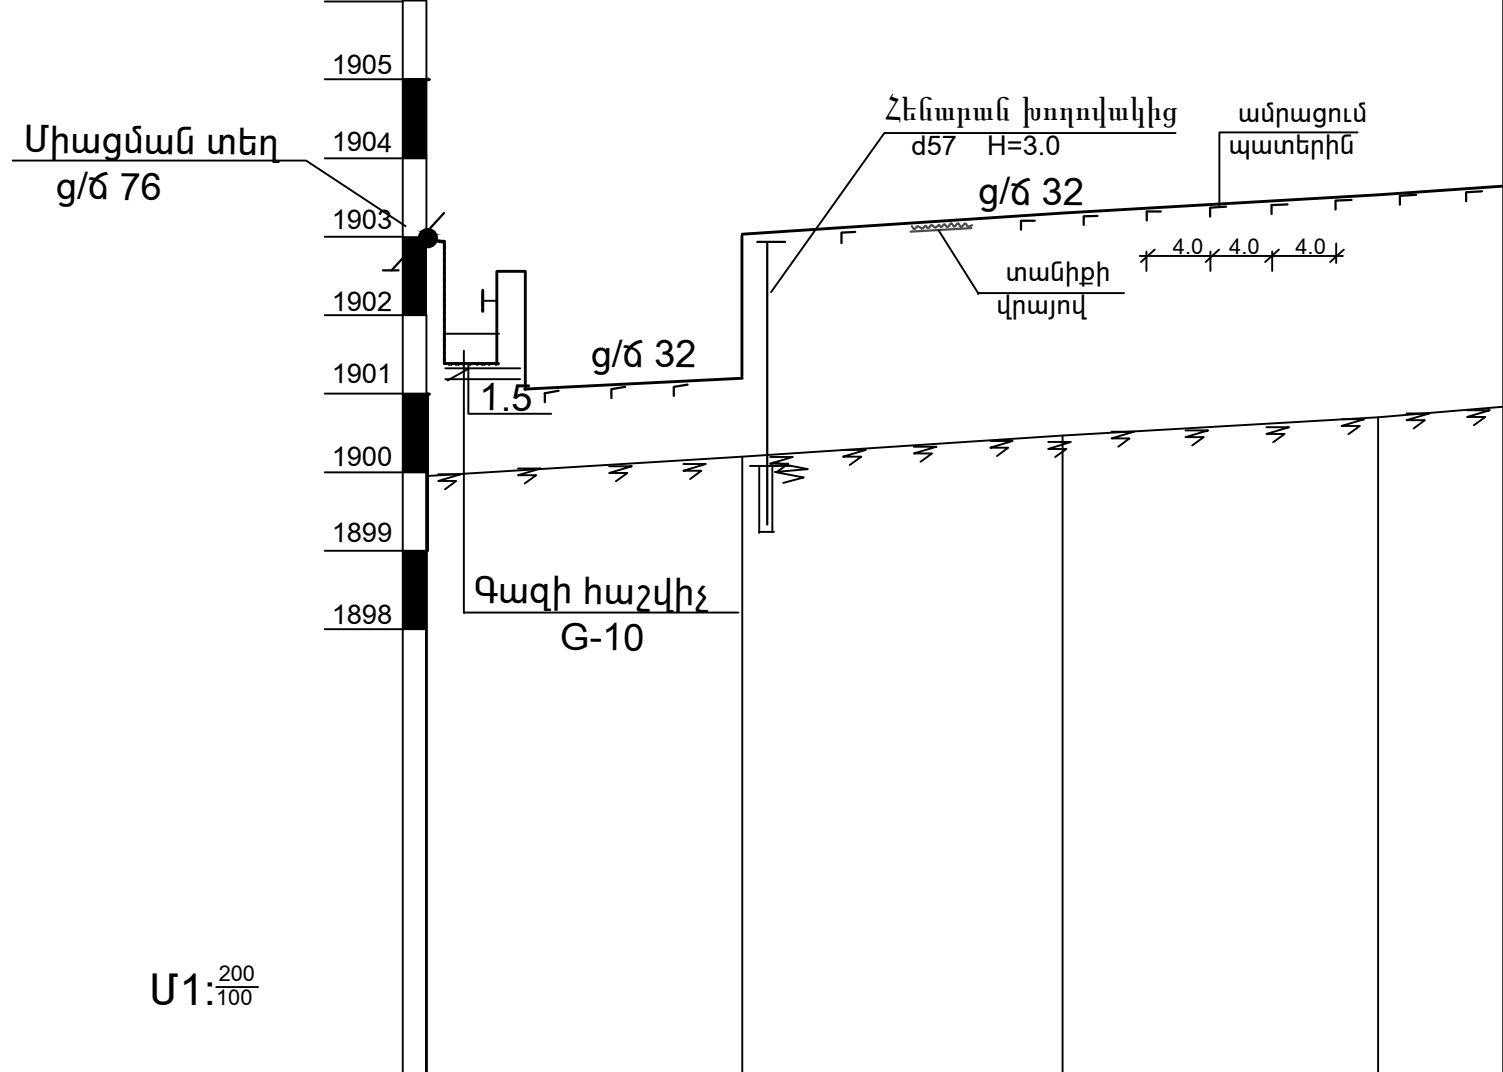

Մ1: $\frac{200}{100}$

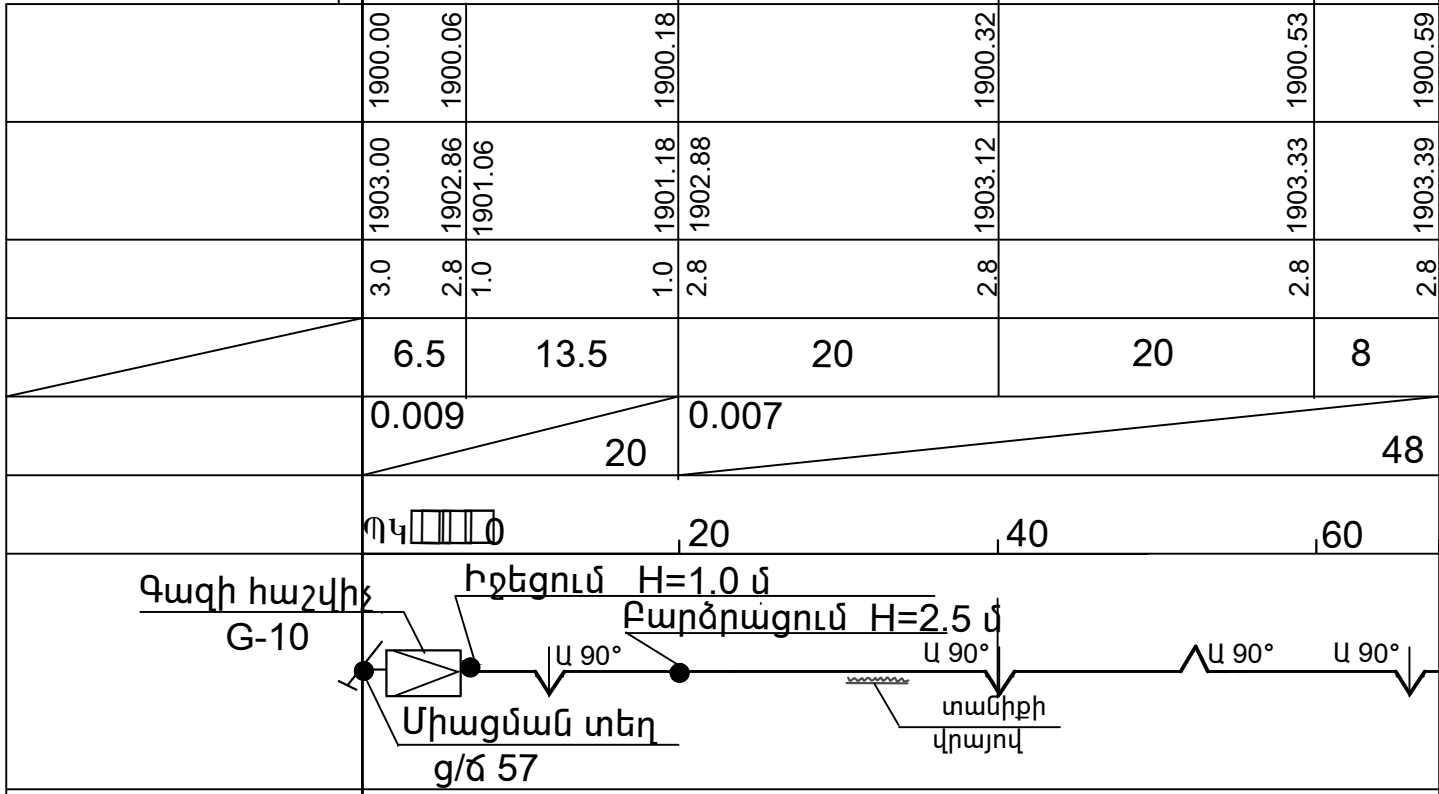



	1900.00	1900.06	1900.18	1900.32	1900.53	1900.59
	1903.00	1902.86	1901.18	1903.12	1903.33	1903.39
	3.0	2.8	1.0	2.8	2.8	2.8
	6.5	13.5	20	20	8	
	0.009	20	0.007	48		
	14	20	40	60	74	68
	ՑԱԾՐ ՃՆՇՄԱՆ ԳԱԶԱՏԱՐ d32					
	ՅՈՒՂԱՆԵՐԿՈՒՄ ԵՐԿՈՒ ԱՆԳԱՄ					
	ՎԵՐԳԵՏՆՅԱ ՏԵՂԱԴՐՈՒՄ					



Ն.Գ.Ճ.	Ա.ՆԱԶԱՐՅԱՆ		ՕԲԱՆՎԱՆՈՒՄԸ				
ՆԱԽԱԳԾԵՑ	Ա.ԹՈՒՄԱՆՅԱՆ		ԳԵՂԱՐՔՈՒՆԻՔԻ ՄԱՐԶ,Ք.ՍԵՎԱ ԹԻՎ 2 «ԶԱՐԹՈՆՔ» ՄԱՆԿԱՊԱՐՏԵԶԻ ՀԻՄՆԱՆՈՐՈԳՄԱՆ ՆԱԽԱԳԻԾ				
			ԹԵՐԹԻ ԱՆՎԱՆՈՒՄԸ ԵՐԿԱՅՆԱԿԱՆ ԿՏՐՎԱՅՔ	«ԱՍՔՄԵԴ դիզայն» ՍՊԸ			
				ՕԲՅԵԿՏ	05/15		
ՍՏՈՒԳԵՑ				ԹԵՐԹ	Գ-3	ՓՈՒԼ	ԱԳ
ՊԱՏՎԻՐԱՏՈՒՄ (Հ. Տ. Զ. Հ.)				ԹԵՐԹԵՐ	5		






N 2 ՄԱՍՆԱՇԵՆՔԻ ԱՌԱՋԻՆ ՀԱՐԿԻ ՀԱՏԱԿԱԳԻԾ ՆԻՇ 0.00Մ 1:100

ՄԵՆՅԱԿՆԵՐԻ ԱՆՎԱՆԱՑԱՆԿ			
	ԱՆՎԱՆՈՒՄԸ	Չ/Մ	ՄԱԿԵՐԵՄ
1	ՆԱԽԱՍՐԱՀ	Ք/Մ	7.20
2	ԿԱԹՍԱՅԱՏՈՒՆ	Ք/Մ	7.52
3	ՊԱՅԵՍ	Ք/Մ	5.78
4	ՀԱՆԴԵՐՉԱՐԱՆ	Ք/Մ	7.55
5	ՍԱՆՀԱՆԳՈՒՅՑ	Ք/Մ	3.44
6	ՍԱՌԸ ԱՐՏԱԴՐԱՄԱՍ	Ք/Մ	15.57
7	ՏԱՔ ԱՐՏԱԴՐԱՄԱՍ	Ք/Մ	31.61
8	ԴԱՅԼԻՃ	Ք/Մ	62.36
9	ԼՎԱՑՔԱՏՈՒՆ	Ք/Մ	18.18
ԸՆԴԱՄԵՆԸ		Ք/Մ	159.20

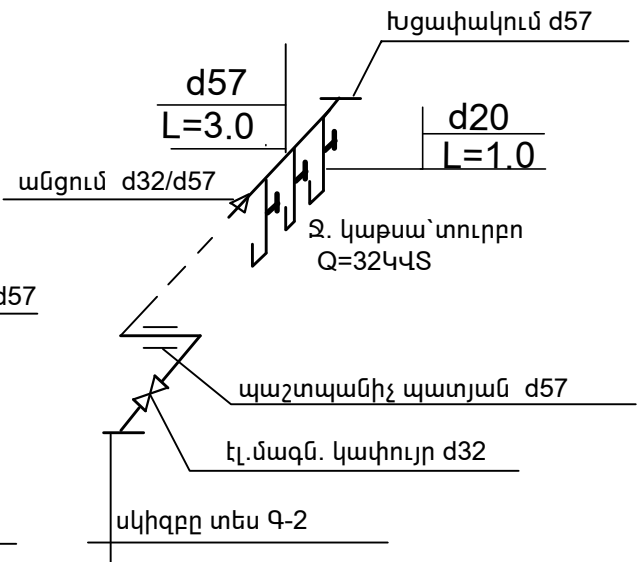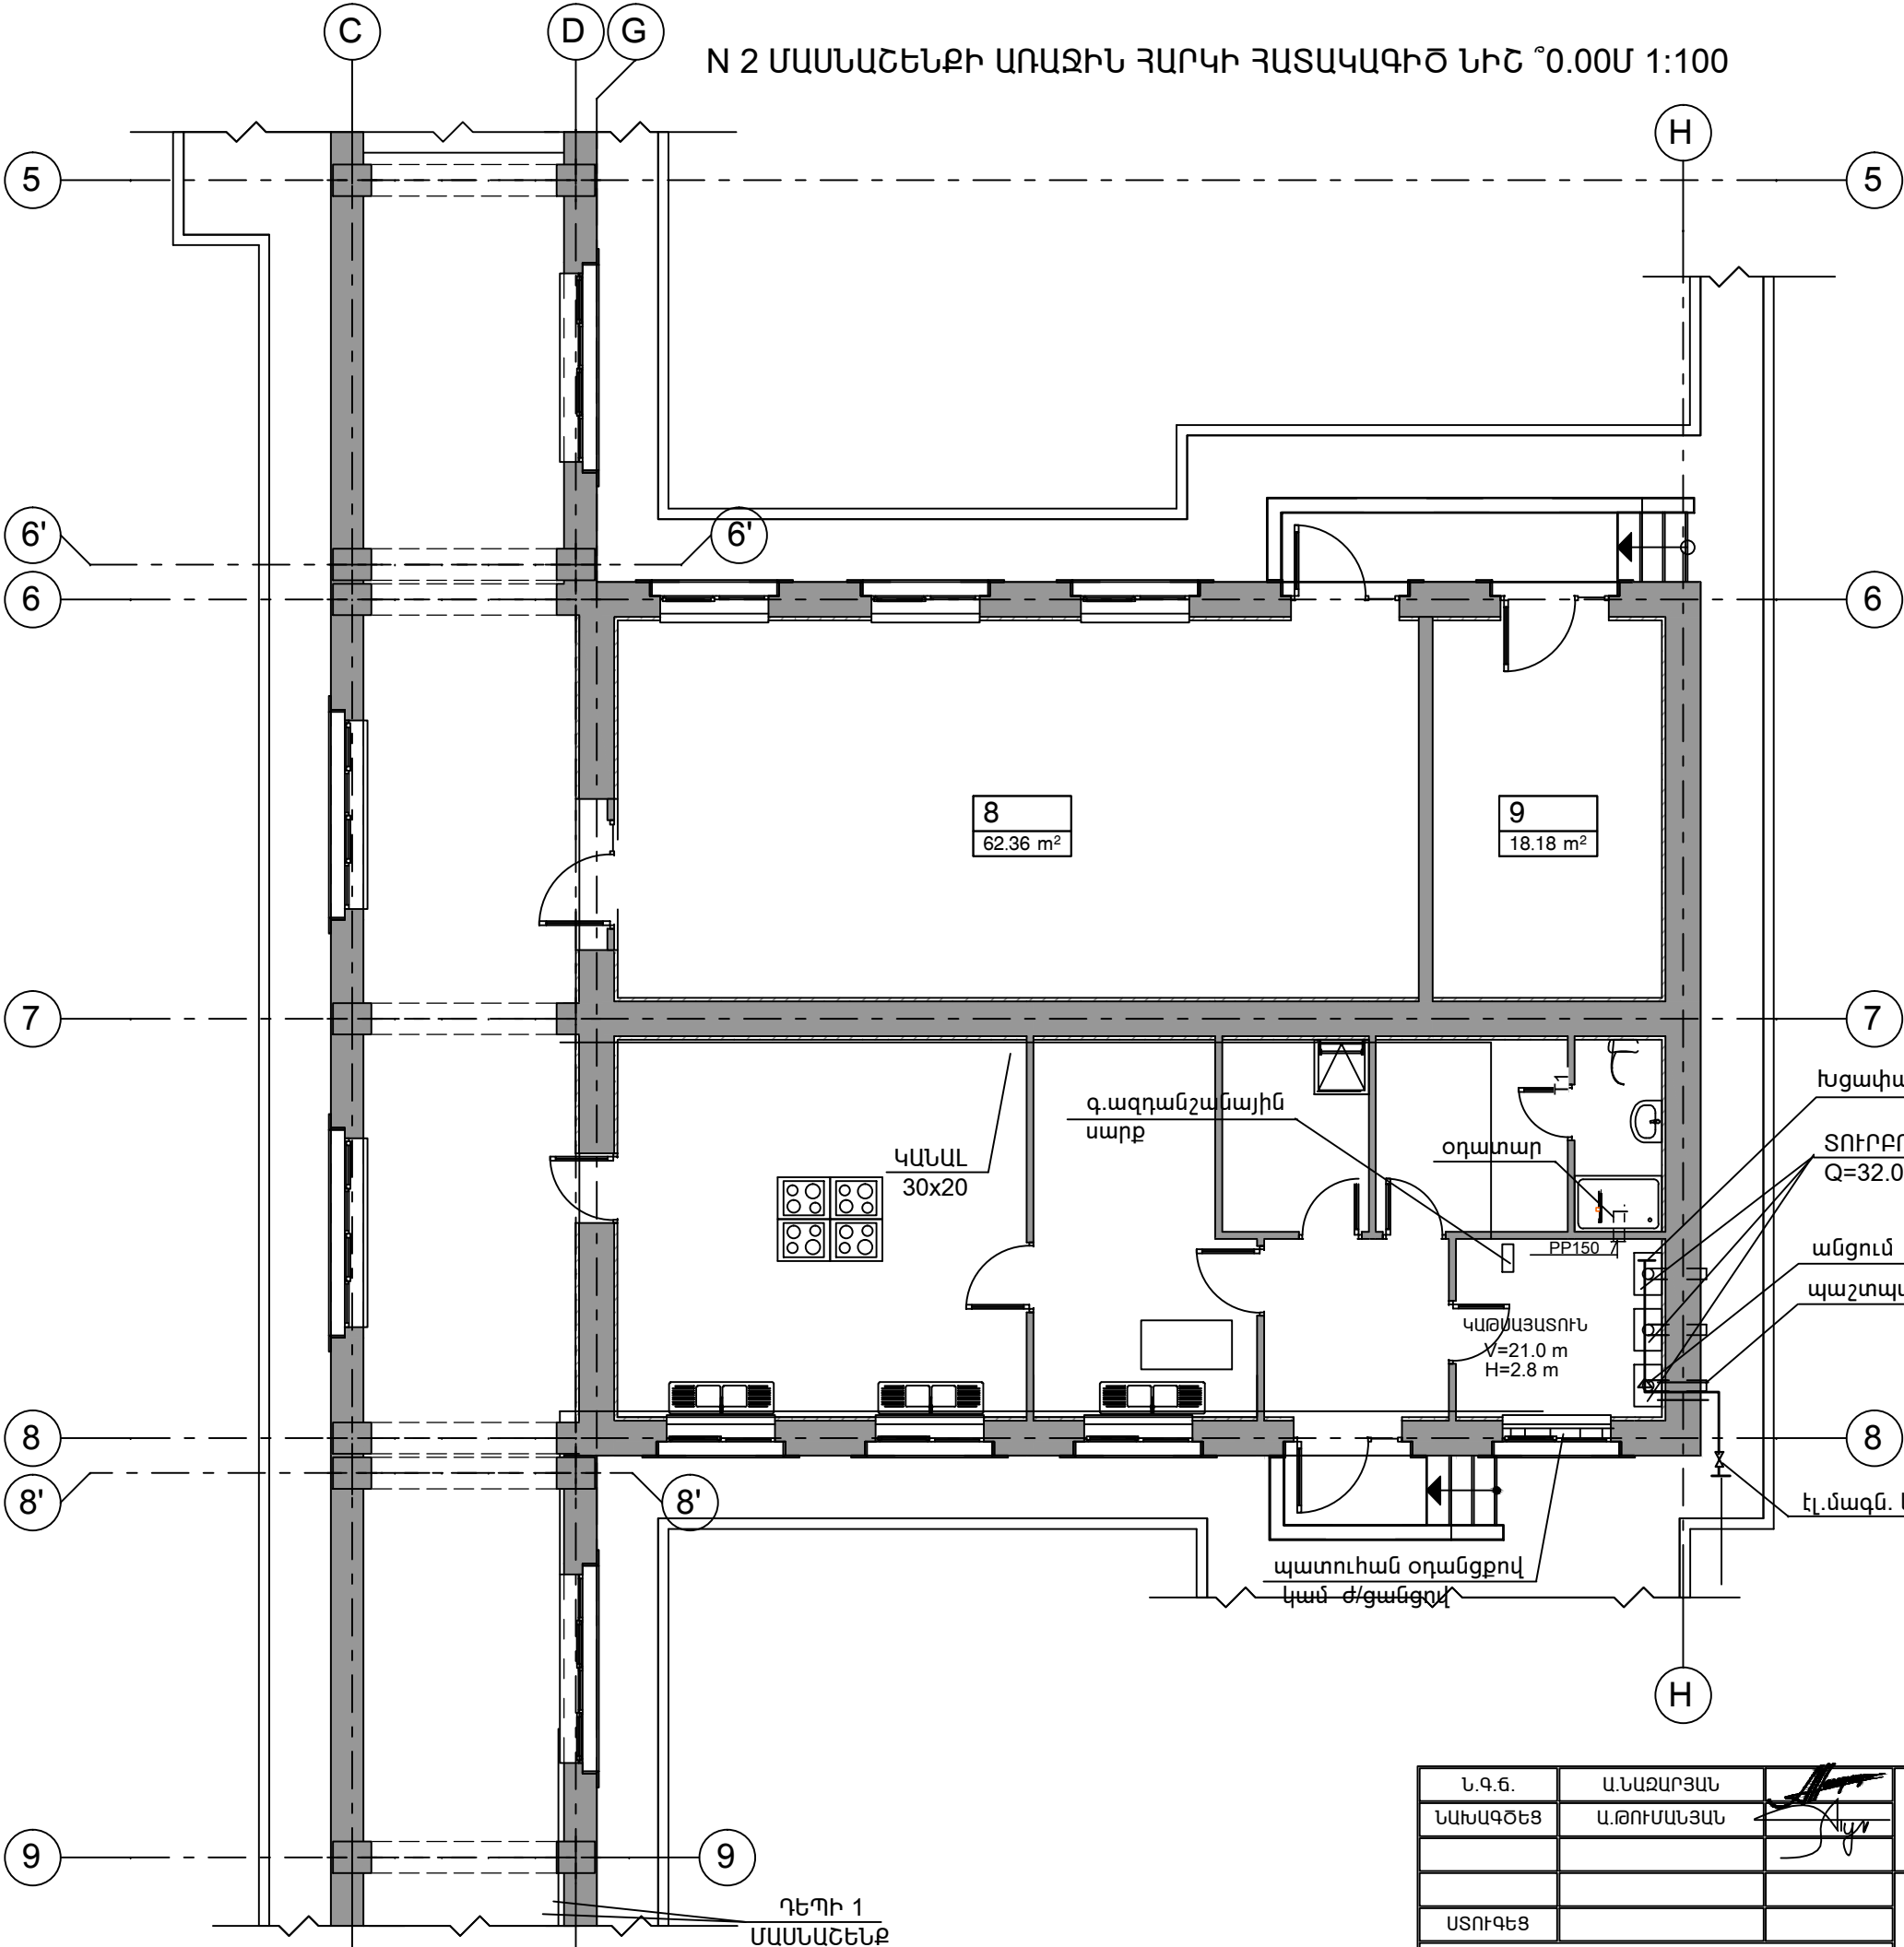ՍԽԵՄԱ Մ 1:100



Ն.Գ.Ը.	Ա.ՆԱԶԱՐՅԱՆ		ՕԲ.ԱՆՎԱՆՈՒՄԸ				
ՆԱԽԱԳԾԵՑ	Ա.ԹՈՒՄԱՆՅԱՆ		ԳԵՂԱՐՔՈՒՆԻՔԻ ՄԱՐԶ,Ք.ՍԵՎԱԿ ԹԻՎ 2 «ԶԱՐԹՈՒՔ» ՄԱՆԿԱՊԱՐՏԵԶԻ ՀԻՄՆԱՆՈՐԴՄԱՆ ՆԱԽԱԳԻԾ				
				«ԱՍՔՄԵԴ դիզայն» ՍՊԸ			
			ԹԵՐԹԻ ԱՆՎԱՆՈՒՄԸ	ՕԲՅԵԿՏ	05/15		
ՍՏՈՒԳԵՑ			ԿԱԹՍԱՅԱՑԱՆ ՀԱՏԱԿԱԳԻԾ և ՍԽԵՄԱ Մ 1:100	ԹԵՐԹ	Գ-4	ՓՈՒԼ	ԱԳ
ՊԱՏՎԻՐԱՏՈՒ՝	(Գ. Տ. Ջ. Հ.)			ԹԵՐԹԵՐ	5		

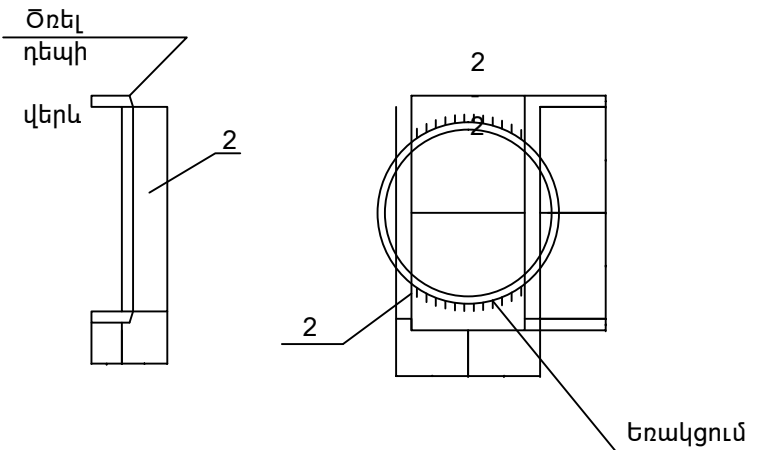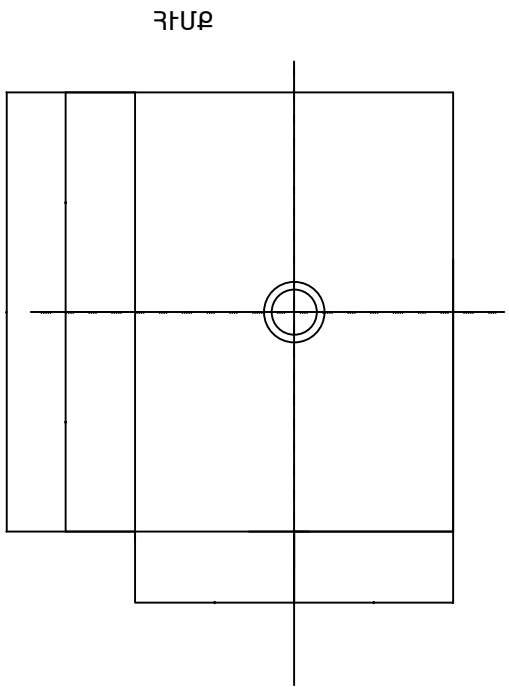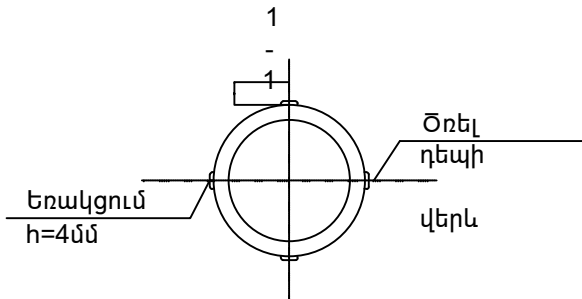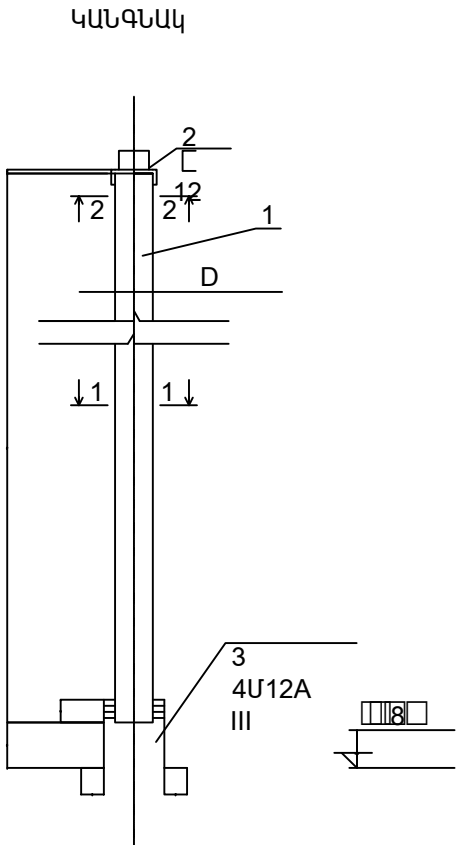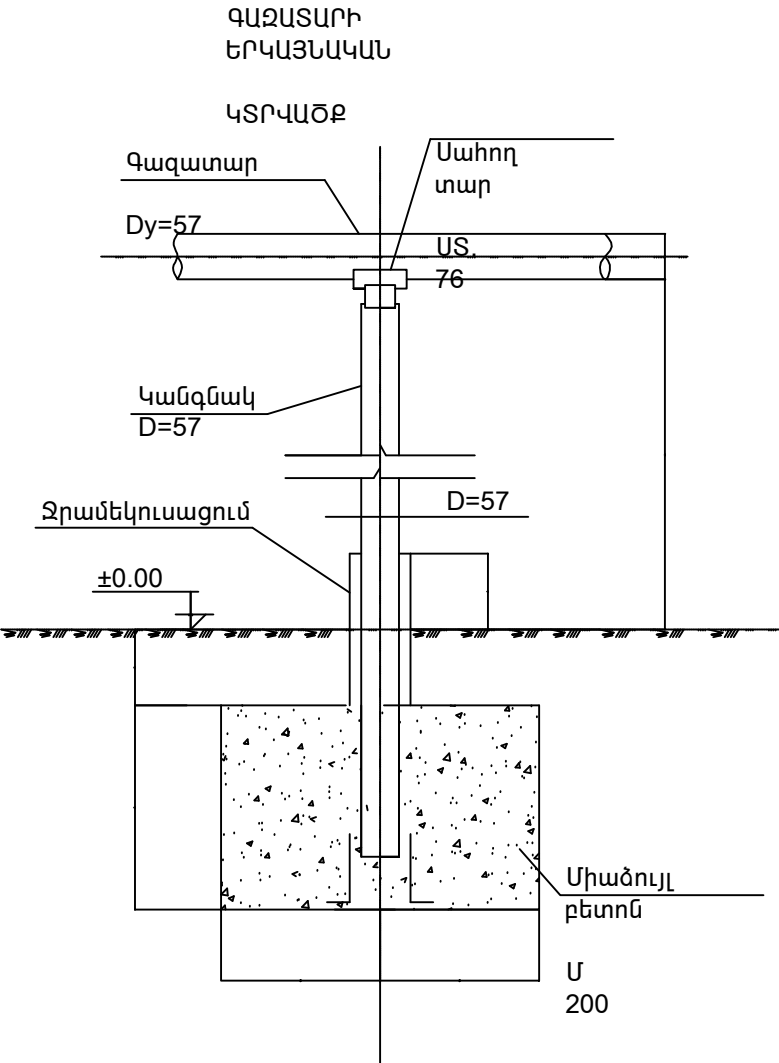

Մեկ կանգնակի մասնագիր					
NN	Անվանումը	Երկարություն մմ	Քանակ	Քաշը կգ	Ընդհանուր քաշը կգ
1	Խողովակ D=76 մմ	2500	1	24.0	24.0
2	□ 12	240	1	2.5	2.5
3	Ø12A III	250	4	0.3	1.2
Կանգնակի քաշը կգ					27.7
4	Բետոն Մ 200		0.21	մ ³	
5	Մետ. մակերեսի ներկում լափով		2	մ ²	
6	Ջրամեկուսացում տաֆ բիտումով		0.24	մ ²	

Ն.Գ.Ե.	Ա.ՆԱԶԱՐՅԱՆ		ՕԲՆԱՎԱՆՈՒՄԸ ԳԵՂԱՐՔՈՒՆԻՔԻ ՄԱՐԶ,Բ.ՍԵՎԱԿ ԹԻՎ 2 «ԶԱՐԹՈՆՔ» ՄԱՆԿԱՊԱՐՏԵԶԻ ՀԻՄՆԱՆՈՐՈԳՍԱՆ ՆԱԽԱԳԻԾ				
ՆԱԽԱԳԾԵՑ	Ա.ԹՈՒՄԱՆՅԱՆ						
				«ԱՍՔՄԵԴ դիզայն» ՍՊԸ			
			ԹԵՐԹԻ ԱՆՎԱՆՈՒՄԸ ՀԱՐԺԱԿԱՆ ՀԵՆԱՐԱՆ	ՕԲՅԵԿՏ	05/15		
ՍՏՈՒԳԵՑ				ԹԵՐԹ	Գ-5	ՓՈՒԼ	ԱԳ
ՊԱՏՎԻՐԱՏՈՒՄ (Յ. Տ. Ձ. Հ.)				ԹԵՐԹԵՐ	5		