

ԲԱՑԱՏՐԱԳԻՐ ՆԱԽԱԳԾԻ ՎԵՐԱԲԵՐՅԱԼ

ՄԱՆԿԱՊԱՐՏԵԶԻ ՋԵՌՈՒՑՈՄԸ, ԵՎ ՕԴԱՓՈԽՈՒԹՅՈՒՆԸ ԻՐԱԿԱՆԱՑՎՈՒՄ Է ՊԱՏՎԻՐԱՏՈՒԻ ՏՎԱԾ ԱՌԱՋԱԴՐԱՆՔԻ, ՃԱՐՏԱՐԱՊԵՏԱՇԻՆԱՐԱՐԱԿԱՆ ԳԾԱԳՐԵՐԻ ԵՎ ԳՈՐԾՈՂ ՇԻՆ ՆՈՐՄԵՐԻ ԵՎ ԿԱՆՈՆՆԵՐԻ՝

ՀՀ ՇՆ IV-12.02.04 ՋԵՌՈՒՑՈՒՄ, ՕԴԱՓՈԽՈՒԹՅՈՒՆ ԵՎ ՕԴԻ ԼԱՎՈՐԱԿՈՒՄ










ՀՀ ՇՆ II-7.01.96 ՇԻՆԱՐԱՐԱԿԱՆ ԿԼԻՄԱՅԱՔԱՆՈՒԹՅՈՒՆ

ՀՀ ՇՆ II-7.02.95 ՇԻՆԱՐԱՐԱԿԱՆ ՋԵՐՄԱՖԻԶԻԿԱ

 СНиП 31-06-2009 "Общественные здания и сооружения"





1. ՉՄՈԱՆ ԱՐՏԱՔԻՆ ՕԴԻ ՀԱՇՎԱՐԿԱՅԻՆ ՋԵՐՄԱՍՏԻՃԱՆԸ -20°C:
2. ՋԵՌՈՒՑՄԱՆ ԺԱՄԱՆԱԿԱՇՐՋԱՆԻ ՏԵՎՈՂՈՒԹՅՈՒՆԸ 216 :
4. ՍԵՆՅԱԿՆԵՐԻ ՕԴԻ ՀԱՇՎԱՐԿԱՅԻՆ ՋԵՐՄԱՍՏԻՃԱՆԸ ԸՆՏՐՎԱԾ Է ՀԱՄԱՉԱՅՆ ՆՈՐՄԵՐԻ:
5. ՋԵՌՈՒՑՈՒՄԸ ԻՐԱԿԱՆԱՑՎՈՒՄ Է 3 ՀԱՏ ՏՈՒՐԲՈ ԿԱԹՍԱՆԵՐՈՎ ,ՈՐՈՆՔ ՏԵՂԱԴՐՎԱԾ ԵՆ 2 ՄԱՍՆԱՇԵՆՔԻ I ՀԱՐԿՈՒՄ:
- ԿԱԹՍԱՆ ԱՊԱՀՈՎՈՒՄ Է ՋՈՒՐ ՋԵՐՄԱՏԱՐԻ T1 = 80°C ԵՎ T2 = 60°C ՊԱՐԱՄԵՏՐԵՐԸ:
- ՋԵՌՈՒՑՄԱՆ ՀԱՇՎԱՐԿԱՅԻՆ ԾԱԽՍԸ ԿԱԶՄՈՒՄ Է 81.0ԿՎՏ
- ՄԱՅՐՈՒՂԱՅԻՆ ԽՈՂՈՎԱԿՆԵՐԸ ԱՆՑՆՈՒՄ ԵՆ ՀԱՏԱԿԻ ՄԻՋՈՎ, ԿԱՆԱԼՈՎ ԵՎ ՄԵԿՈՒՍԱՑՎՈՒՄ ԵՆ ԽՈՂՈՎԱԿԱԶԵՎ ՄԵԿՈՒՄԻՉՈՎ:
- ՆԱԽԱՏԵՍՎԱԾ Է ԵՐԿԽՈՂՈՎԱԿԱՆԻ,ԱՐՀԵՍՏԱԿԱՆ ՇՐՋԱՆԱՌՈՒԹՅԱՄԲ,ՓԱԿՈՒՂԱՅԻՆ ՍԽԵՄԱՅՈՎ ՋՐԱՅԻՆ ՋԵՌՈՒՑՄԱՆ ՀԱՄԱԿԱՐԳԵՐ:
- ՋԵՌՈՒՑՄԱՆ ՍԱՐՔ ԸՆՏՐՎԱԾ Է ՊՈՂՊԱՏԵ ՊԱՆԵԼԱՅԻՆ ՋԵՌՈՒՑԻՉ ՄԱՐՏԿՈՑՆԵՐ H=500ՄՄ:
6. ԽՈՀԱՆՈՑԻ ՀԱՄԱՐ ՆԱԽԱՏԵՍՎԱԾ Է ՕԴԻ ՆԵՐԱԾՈՒՄ ՆՀ-1 ՀԱՄԱԿԱՐԳՈՎ, ԿԱՆԱԼԱՅԻՆ ՆԵՐԱԾՄԱՆ ՍԱՐՔԻ ՄԻՋՈՑՈՎ: ՆԵՐԱԾՄԱՆ ՍԱՐՔԻ ՕԴԱՏԱՔԱՑՈՒՑԻՉԸ ԷԼԵԿՏՐԱԿԱՆ Է:
7. ԽՈՀԱՆՈՑԻ ՕԴԻ ԱՐԱԾՈՒՄԸ ԻՐԱԿԱՆԱՑՎՈՒՄ Է ԱՀ-1 ՀԱՄԱԿԱՐԳՈՎ, Կ/ԽՈՅՍ ՕԴԱՄՈՒՂԻ ՄԻՋՈՑՈՎ:
8. ԴԱՀԼԻԾԻՑ ՕԴԻ ԱՐԱԾՈՒՄԸ ԻՐԱԿԱՆԱՑՎՈՒՄ Է ԱՀ-2 ՀԱՄԱԿԱՐԳՈՎ,ԿԱՆԱԼԱՅԻՆ ՕԴԱՄՈՒՂԻ ՄԻՋՈՑՈՎ:
9. ԼՎԱՑՔԱՏՆԻՑ ԻՐԱԿԱՆԱՑՎՈՒՄ Է ՕԴԻ ԱՐԱԾՈՒՄ Է ԱՀ-3 ՀԱՄԱԿԱՐԳՈՎ,ԿԱՆԱԼԱՅԻՆ ՕԴԱՄՈՒՂԻ ՄԻՋՈՑՈՎ:
10. ՍԱՆ ՀԱՆԳՈՒՅՑՆԵՐԻՑ ՆԱԽԱՏԵՍՎԱԾ Է ՕԴԻ ԲՆԱԿԱՆ ԱՐԱԾՈՒՄ:

ՊԱՅՄԱՆԱԿԱՆ ՆՇԱՆՆԵՐ

	ՊՈՂՊԱՏԵ ՊԱՆԵԼԱՅԻՆ ՄԱՐՏԿՈՑ ՀԱՏԱԿԱՐԾՈՒՄ H=500ՄՄ
	ՋԵՌՈՒՑՄԱՆ ՄԱՏԱԿԱՐԱՐՈՂ ԽՈՂՈՎԱԿ
	ՋԵՌՈՒՑՄԱՆ ՀԵՏԱԴԱՐՉ ԽՈՂՈՎԱԿ
	ՋԵՌՈՒՑՄԱՆ ՇՐՋԱՆԱՌՈՒ ՊՈՄՊ
	ՓԱԿԱՆ, ՀԵՏԱԴԱՐՉ ՓԱԿԱՆ
	ՕԴԱՏԱՐ ՑԻՆԿԱՊԱՏ ԹԻԹԵՂԻՑ
	ԱՐՏԱԾՄԱՆ ՑԱՆՑ ԿԱՐԳԱԿՈՐԻՉ ՓԱԿԱՆՈՎ
	ՆԵՐԱԾՄԱՆ ՑԱՆՑ ԿԱՐԳԱԿՈՐԻՉ ՓԱԿԱՆՈՎ
	ԿԱՆԱԼԱՅԻՆ ՕԴԱՄՈՒՂ

ԹԵՐԹԵՐԻ ՀԱՄԱՐԱԿԱԼՈՒՄ

N	ԹԵՐԹԵՐ	Ա Ն Վ Ա Ն ՈՒ Մ Ը
1.	ՋՕ-1	ԸՆԴՀԱՆՈՒՐ ՏՎՅԱԼՆԵՐ
2.	ՋՕ-2	ԸՆԴՀԱՆՈՒՐ ՏՎՅԱԼՆԵՐ
3.	ՋՕ-3	ԱՌԱՋԻՆ ՀԱՐԿԻ ՀԱՏԱԿԱԳԻԾ ՋԵՌՈՒՑՄԱՄԲ (1 ՄԱՍՆԱՇԵՆՔ)
4.	ՋՕ-4	ԵՐԿՐՈՐԴ ՀԱՐԿԻ ՀԱՏԱԿԱԳԻԾ ՋԵՌՈՒՑՄԱՄԲ (1 ՄԱՍՆԱՇԵՆՔ)
5.	ՋՕ-5	ԱՌԱՋԻՆ ՀԱՐԿԻ ՀԱՏԱԿԱԳԻԾ ՋԵՌՈՒՑՄԱՄԲ (2 ՄԱՍՆԱՇԵՆՔ)
6.	ՋՕ-6	ԱՌԱՋԻՆ ՀԱՐԿԻ ՀԱՏԱԿԱԳԻԾ ՋԵՌՈՒՑՄԱՄԲ (3 ՄԱՍՆԱՇԵՆՔ)
7.	ՋՕ-7	ԱՌԱՋԻՆ ՀԱՐԿԻ ՀԱՏԱԿԱԳԻԾ ՕԴԱՓՈԽՈՒԹՅԱՄԲ (1 ՄԱՍՆԱՇԵՆՔ)
8.	ՋՕ-8	ԵՐԿՐՈՐԴ ՀԱՐԿԻ ՀԱՏԱԿԱԳԻԾ ՕԴԱՓՈԽՈՒԹՅԱՄԲ (1 ՄԱՍՆԱՇԵՆՔ)
9.	ՋՕ-9	ԾՊԵՂՆԱՀԱՐԿԻ ՀԱՏԱԿԱԳԻԾ ՕԴԱՓՈԽՈՒԹՅԱՄԲ (1 ՄԱՍՆԱՇԵՆՔ)
10.	ՋՕ-10	ԱՌԱՋԻՆ ՀԱՐԿԻ ՀԱՏԱԿԱԳԻԾ ՕԴԱՓՈԽՈՒԹՅԱՄԲ (2 ՄԱՍՆԱՇԵՆՔ)
11.	ՋՕ-11	ԾՊԵՂՆԱՀԱՐԿԻ ՀԱՏԱԿԱԳԻԾ ՕԴԱՓՈԽՈՒԹՅԱՄԲ (2 ՄԱՍՆԱՇԵՆՔ)
12.	ՋՕ-12	ԱՌԱՋԻՆ ՀԱՐԿԻ ՀԱՏԱԿԱԳԻԾ ՕԴԱՓՈԽՈՒԹՅԱՄԲ (3 ՄԱՍՆԱՇԵՆՔ)
13.	ՋՕ-13	ԾՊԵՂՆԱՀԱՐԿԻ ՀԱՏԱԿԱԳԻԾ ՕԴԱՓՈԽՈՒԹՅԱՄԲ (3 ՄԱՍՆԱՇԵՆՔ)
14.	ՋՕ-14	ՋԵՌՈՒՑՄԱՆ ՀԱՄԱԿԱՐԳԻ ՍԽԵՄԱ (1 ՄԱՍՆԱՇԵՆՔ)
15.	ՋՕ-15	ՋԵՌՈՒՑՄԱՆ ՀԱՄԱԿԱՐԳԻ ՍԽԵՄԱ (2 ՄԱՍՆԱՇԵՆՔ)
16.	ՋՕ-16	ՋԵՌՈՒՑՄԱՆ ՀԱՄԱԿԱՐԳԻ ՍԽԵՄԱ (3 ՄԱՍՆԱՇԵՆՔ)
17.	ՋՕ-17	ՕԴԻ ՆԵՐԱԾՄԱՆ ՆՀ-1 ԵՎ ՕԴԻ ԱՐՏԱԾՄԱՆ ԱՀ-1,2 ՀԱՄԱԿԱՐԳԵՐԻ ՍԽԵՄԱՆԵՐ





Ն.Գ.Ճ.	Ա.ՆԱԶԱՐՅԱՆ		ՕԲՆԱՎԱՆՈՒՄ ԳԵՂԱՐՔՈՒՆԻՔԻ ՄԱՐԶ,Ք.ՍԵՎԱՆ ԹԻՎ 2 «ԶԱՐԹՈՆՔ» ՄԱՆԿԱՊԱՐՏԵԶԻ ՀԻՄՆԱՆՈՐՈԳՄԱՆ ՆԱԽԱԳԻԾ ԹԵՐԹԻ ԱՆՎԱՆՈՒՄ				
ՆԱԽԱԳԾԵՑ	Ա.ՆԱԶԱՐՅԱՆ			«ԱՍՔՄԵՂ դիզայն» ՍՊԸ			
ՆԱԽԱԳԾԵՑ	Ն.ՆԱՀԱՊԵՏՅԱՆ			ՕԲՅԵԿՏ			
			ԸՆԴՀԱՆՈՒՐ ՏՎՅԱԼՆԵՐ	05/15			
ՍՏՈՒԳԵՑ				ԹԵՐԹ	ՋՕ-1	ՓՈԼ	ԱԳ
ՊԱՏՎԻՐԱՏՈՒՐ	(Յ. Տ. Զ. Յ.)			ԹԵՐԹԵՐ	17		

ԱՆՎԱՆԱՑՈՒՑԱԿ
ՋԵՌՈՒՑՈՒՄ


N	ԱՆՎԱՆՈՒՄԸ	ՉԱՓ	ՉԱՓ. ՄԻՍՎ.	ՔԱՆԱԿ	ԳՈՍՏ
Ջ Ե Ռ Ո Ւ Ց Ո Ւ Մ					
1.	ՏՈՒՐԲՈ ԿԱԹՍԱ	Q= 32.0ԿՎՏ	ՀՍԼ	3	
2.	Կ/ԽՈՒՅՍ ՊՈՍՊ	G=5.0մ³/ժ,H=6.0Մ	ՀԱՏ	1	N=0.3ԿՎՏ
3.	ՀԻԴՐՈՔԱՇԽԻՉ	Ø150,L=0. 9մ	ՀԱՏ	1	
4.	ԸՆԴԱՐՉԱԿՄԱՆ ՄԵՍԲՐԱՆԱՅԻՆ ԲԱՔ	V=50 լ	ՀԱՏ	1	
5	ԲԱՇԽԻՉ ՍԱՆՐԻԿ	Ø80,L=1.2մ	ՀԱՏ	2	
6.	ՊՈՂՊԱՏԵ ՊԱՆԵԼԱՅԻՆ ՋԵՌՈՒՑԻՉ ՄԱՐՏԿՈՑ TИП-22	500x1400	ՀԱՏ	2	
7.	ՆՈՒՅՆԸ	500x1200	ՀԱՏ	13	
8.	ՆՈՒՅՆԸ	500x1000	ՀԱՏ	9	
9.	ՆՈՒՅՆԸ	500x900	ՀԱՏ	15	
10.	ՆՈՒՅՆԸ	500x800	ՀԱՏ	8	
11.	ՆՈՒՅՆԸ	500x700	ՀԱՏ	14	
12.	ՆՈՒՅՆԸ	500x600	ՀԱՏ	2	
13.	ՆՈՒՅՆԸ	500x500	ՀԱՏ	4	
14.	ՆՈՒՅՆԸ	500x400	ՀԱՏ	3	
15.	ՊՈԼԻՊՐՈՊԻԼԵՆԱՅԻՆ ԽՈՂՈՎԱԿ	Ø75x10.3	ԳԾ.Մ	15.0	
16.	ՆՈՒՅՆԸ	Ø63x8.6	ԳԾ.Մ	70.0	
17.	ՆՈՒՅՆԸ	Ø50x6.9	ԳԾ.Մ	100.0	
18.	ՆՈՒՅՆԸ	Ø40x5.5	ԳԾ.Մ	25.0	
19.	ՆՈՒՅՆԸ	Ø32x4.4	ԳԾ.Մ	180.0	
20.	ՆՈՒՅՆԸ	Ø25x3.5	ԳԾ.Մ	125.0	
21.	ՆՈՒՅՆԸ	Ø20x2.8	ԳԾ.Մ	370.0	
22.	ՊՈԼԻՊՐՈՊԻԼ Խ-ԿՆԵՐԻ ՄԵԿՈՒՍԱՑՈՒՄ ԽՈՂՈՎԱԿԱԿԱՋԵՎ ՄԵԿՈՒՄԻՉՈՎ	Ø75x10.3	ԳԾ.Մ	15.0	
23.	ՆՈՒՅՆԸ	Ø63x8.6	ԳԾ.Մ	70.0	
24.	ՆՈՒՅՆԸ	Ø50x6.9	ԳԾ.Մ	100.0	
25.	ՆՈՒՅՆԸ	Ø40x5.5	ԳԾ.Մ	25.0	
26.	ՆՈՒՅՆԸ	Ø32x4.4	ԳԾ.Մ	180.0	
27.	ՆՈՒՅՆԸ	Ø25x3.5	ԳԾ.Մ	125.0	
28.	ՆՈՒՅՆԸ	Ø20x2.8	ՀԱՏ	260.0	
29.	ԱՆՋԱՏԻՉ ՓԱԿԱՆ	Ø15	ՀԱՏ	70	
30.	ԿԱՐԳԱՎՈՐԻՉ ՓԱԿԱՆ	Ø15	ՀԱՏ	70	
31.	ՕԴԱՅԵՌԱՑՄԱՆ ՓԱԿԱՆ (МАЕВСКИЙ)	Ø15	ՀԱՏ	70	
32.	ՓԱԿԱՆ	Ø50	ՀԱՏ	6	
33.	ՆՈՒՅՆԸ	Ø40	ՀԱՏ	4	
34.	ՆՈՒՅՆԸ	Ø32	ՀԱՏ	6	
35.	ՆՈՒՅՆԸ	Ø25	ՀԱՏ	16	
36.	ՆՈՒՅՆԸ	Ø20/Ø15	ՀԱՏ	2 / 3	
37.	ՀԵՏԱԴԱՐՉ ՓԱԿԱՆ	Ø50	ՀԱՏ	1	
38.	ՆՈՒՅՆԸ	Ø15	ՀԱՏ	3	
39.	ՋՏԻՉ	Ø32	ՀԱՏ	3	
40.	ՆՈՒՅՆԸ	Ø20	ՀԱՏ	1	
41.	ԱՎՏՈՄԱՏ ՕԴԱՅԵՌԱՑՄԱՆ ՓԱԿԱՆ		ՀԱՏ	3	
42.	ՊՈԼԻՊՐՈՊԻԼԵՆԱՅԻՆ ԽՈՂՈՎԱԿՆԵՐԻ ՋԵՎԱՎՈՐ ՄԱՍԵՐ	Ø20-Ø75	ՀԱՏ	400	
43.	ԿԱԹՍԱՅԻ ԱՄՐԱՑՈՒՄ		ԿԳ	30.0	
44.	ՀԱՄԱԿԱՐԳԻ ՓՈՐՉԱՐԿՈՒՄ		ԳԾ.Մ	855.0	
45.	ՄԱՆՈՄԵՏՐ		ՀԱՏ	3	
46.	ՋԵՐՄԱՉԱՓ		ՀԱՏ	2	
47.	ԴԱՏԱՐԿՄԱՆ ՓԱԿԱՆ	Ø15	ՀԱՏ	2	
48.	ՆՈՒՅՆԸ	Ø15	ՀԱՏ	12	
49.	ՋԵՌՈՒՑԻՉ ՄԱՐՏԿՈՑԻ ԱՄՐԱՑՈՒՄ		ՀԱՏ	138.0	

ԱՆՎԱՆԱՑՈՒՑԱԿ
ՕԴԱՓՈԽՈՒԹՅԱՆ

N	ԱՆՎԱՆՈՒՄԸ	ՉԱՓ	ՉԱՓ. ՄԻՍՎ.	ՔԱՆԱԿ	ԳՈՍՏ
Օ Դ Ա Փ Ո Ւ Ն ՈՒ Թ Յ ՈՒ Ն					
1.	ԿԱՆԱԼԱՅԻՆ ՆԵՐԱԾՄԱՆ ՍԱՐՔ ԲԱԴԿԱՑԱԾ Է՝		ՀՍԼ	1	ՆՀ-1
	ա)ԿԱՐԳԱՎՈՐԻՉ ՓԱԿԱՆ		ՀԱՏ	1	
	բ)ՕԴԻ ՋՏԻՉ		ՀԱՏ	1	
	գ) ՕԴԱՏԱՔԱՑՈՒՑԻՉ ԷԼԵԿՏՐԱԿԱՆ	Qջ=24.0ԿՎՏ	ՀԱՏ	1	
	ե)ԿԱՆԱԼԱՅԻՆ ՕԴԱՄՈՒՂ	L=1900մ³/ժ,Hստ=150ՊԱ	ՀԱՏ	1	
2.	Կ/ԽՈՒՅՍ ՕԴԱՄՈՒՂ	L=2000մ³/ժ, H=150ՊԱ	ՀԱՏ	1	ԱՀ-1
3.	ԿԱՆԱԼԱՅԻՆ ՕԴԱՄՈՒՂ	L=3000մ³/ժ, H=100ՊԱ	ՀԱՏ	2	ԱՀ-2,3
4.	ԱՌԱՆՑՔԱՅԻՆ ՕԴԱՄՈՒՂ	L=50մ³/ժ	ՀԱՏ	3	
5	ՑԻՆԿԱՊԱՏ ՕԴԱՏԱՐ 0.5ՄՄ ՀԱՍՏՈՒԹՅԱՄԲ	Pմիմչ -1000	մ²	156.0	
6.	ՑԻՆԿԱՊԱՏ ՕԴԱՏԱՐ 0.7ՄՄ ՀԱՍՏՈՒԹՅԱՄԲ	Pմիմչ -1000	մ²	45.0	
7.	ՑԻՆԿԱՊԱՏ ՕԴԱՏԱՐ 0.7ՄՄ ՀԱՍՏՈՒԹՅԱՄԲ	Pմիմչ -1550	մ²	25.0	
8.	ՑԻՆԿԱՊԱՏ ՕԴԱՏԱՐ 0.7ՄՄ ՀԱՍՏՈՒԹՅԱՄԲ	Pմիմչ -2070	մ²	14.0	
9.	ՕԴԱԸՆԴՈՒՆՄԱՆ ՑԱՆՑ	600x400	ՀԱՏ	1	
10.	ՕԴԱԸՆԴՈՒՆՄԱՆ ՑԱՆՑ	300x150	ՀԱՏ	1	
11.	ՆԵՐԱԾՄԱՆ ՑԱՆՑ ԿԱՐԳԱՎՈՐՎՈՂ	800x200	ՀԱՏ	3	
12.	ՆԵՐԱԾՄԱՆ ՑԱՆՑ ԿԱՐԳԱՎՈՐՎՈՂ	400x200	ՀԱՏ	1	
13.	ՆԵՐԱԾՄԱՆ ՑԱՆՑ ԿԱՐԳԱՎՈՐՎՈՂ	200x200	ՀԱՏ	1	
14.	ՆԵՐԱԾՄԱՆ ՑԱՆՑ ԿԱՐԳԱՎՈՐՎՈՂ	150x150	ՀԱՏ	1	
15.	ԱՐՏԱԾՄԱՆ ՑԱՆՑ ՕԴԻ ՀՈՍՔԻ ԿԱՐԳԱՎՈՐԻՉ ՓԱԿԱՆՈՎ	300x200	ՀԱՏ	4	
16.	ԱՐՏԱԾՄԱՆ ՑԱՆՑ ՕԴԻ ՀՈՍՔԻ ԿԱՐԳԱՎՈՐԻՉ ՓԱԿԱՆՈՎ	200x200	ՀԱՏ	2	
17.	ԱՐՏԱԾՄԱՆ ՑԱՆՑ ՕԴԻ ՀՈՍՔԻ ԿԱՐԳԱՎՈՐԻՉ ՓԱԿԱՆՈՎ	200x150	ՀԱՏ	2	
18.	ԱՐՏԱԾՄԱՆ ՑԱՆՑ ՕԴԻ ՀՈՍՔԻ ԿԱՐԳԱՎՈՐԻՉ ՓԱԿԱՆՈՎ	150x150		31	
19.	ԱՐՏԱԾՄԱՆ ՑԱՆՑ ՕԴԻ ՀՈՍՔԻ ԿԱՐԳԱՎՈՐԻՉ ՓԱԿԱՆՈՎ	ДПУ-М100		2	
20.	ՀՈՎԱՆՈՑ ՋԵՌՈՒՑԻՉԻ ՎՐԱ	2.0x1.6	մ²	4.7	
21.	ԱՂՄԿԱԽԼԱՑՈՒՑԻՉ	700x300	ՀԱՏ	1	L=0.6մ
22.	ՕԴԻ ՀՈՍՔԻ ԿԱՐԳԱՎՈՐԻՉ ՓԱԿԱՆՈՎ	600x250	ՀԱՏ	1	
23.	ՕԴԻ ՀՈՍՔԻ ԿԱՐԳԱՎՈՐԻՉ ՓԱԿԱՆՈՎ	150x150	ՀԱՏ	1	
24.	ՕԴԱՏԱՐԻՆԵՐԻ ԱՄՐԱՑՈՒՄ		ԿԳ	10.0	
25.	ՕԴԱՏԱՐԻՆԵՐԻ ՋԵՐՄԱՄԵԿՈՒՍԱՑՈՒՄ ՀԱՆՔԱՅԻՆ ԲԱՄԲԱԿՈՎ	Ø=50մմ	մ²	6.0	
25.					


Ն.Գ.Ճ.	Ա.ՆԱԶԱՐՅԱՆ		ՕԲ.ԱՆՎԱՆՈՒՄԸ ԳԵՂԱՐՔՈՒՆԻՔԻ ՄԱՐԶ.Ք.ՍԵՎԱՆ ԹԻՎ 2 «ԶԱՐԹՈՆՔ» ՄԱՆԿԱՊԱՐՏԵԶԻ ՀԻՄՆԱՆՈՐՈԳՄԱՆ ՆԱԽԱԳԻԾ ԹԵՐԹԻ ԱՆՎԱՆՈՒՄԸ ԸՆԴՀԱՆՈՒՐ ՏՎՅԱԼՆԵՐ					
ՆԱԽԱԳԾԵՑ	Ա.ՆԱԶԱՐՅԱՆ			«ԱՍՔՄԵՐ րիգայն» ՍՊԸ				
ՆԱԽԱԳԾԵՑ	Ն.ՆԱՅԱՊԵՏՅԱՆ			ՕԲՅԵԿՏ		05/15		
				ԹԵՐԹ		ԶՕ-2	ՓՈՒԼ	ԱԳ
ՍՏՈՒԳԵՑ				ԹԵՐԹԵՐ		17		
ՊԱՏՎԻՐԱՏՈՒՄ (Յ. Տ. Զ. Յ.)								

N 1 ՄԱՍՆԱՇՆՔԻ ԱՌԱՋԻՆ ՀԱՐԿԻ ՀԱՏԱԿԱԳԻԾ ՆԻՇ ±0.00Մ 1:100

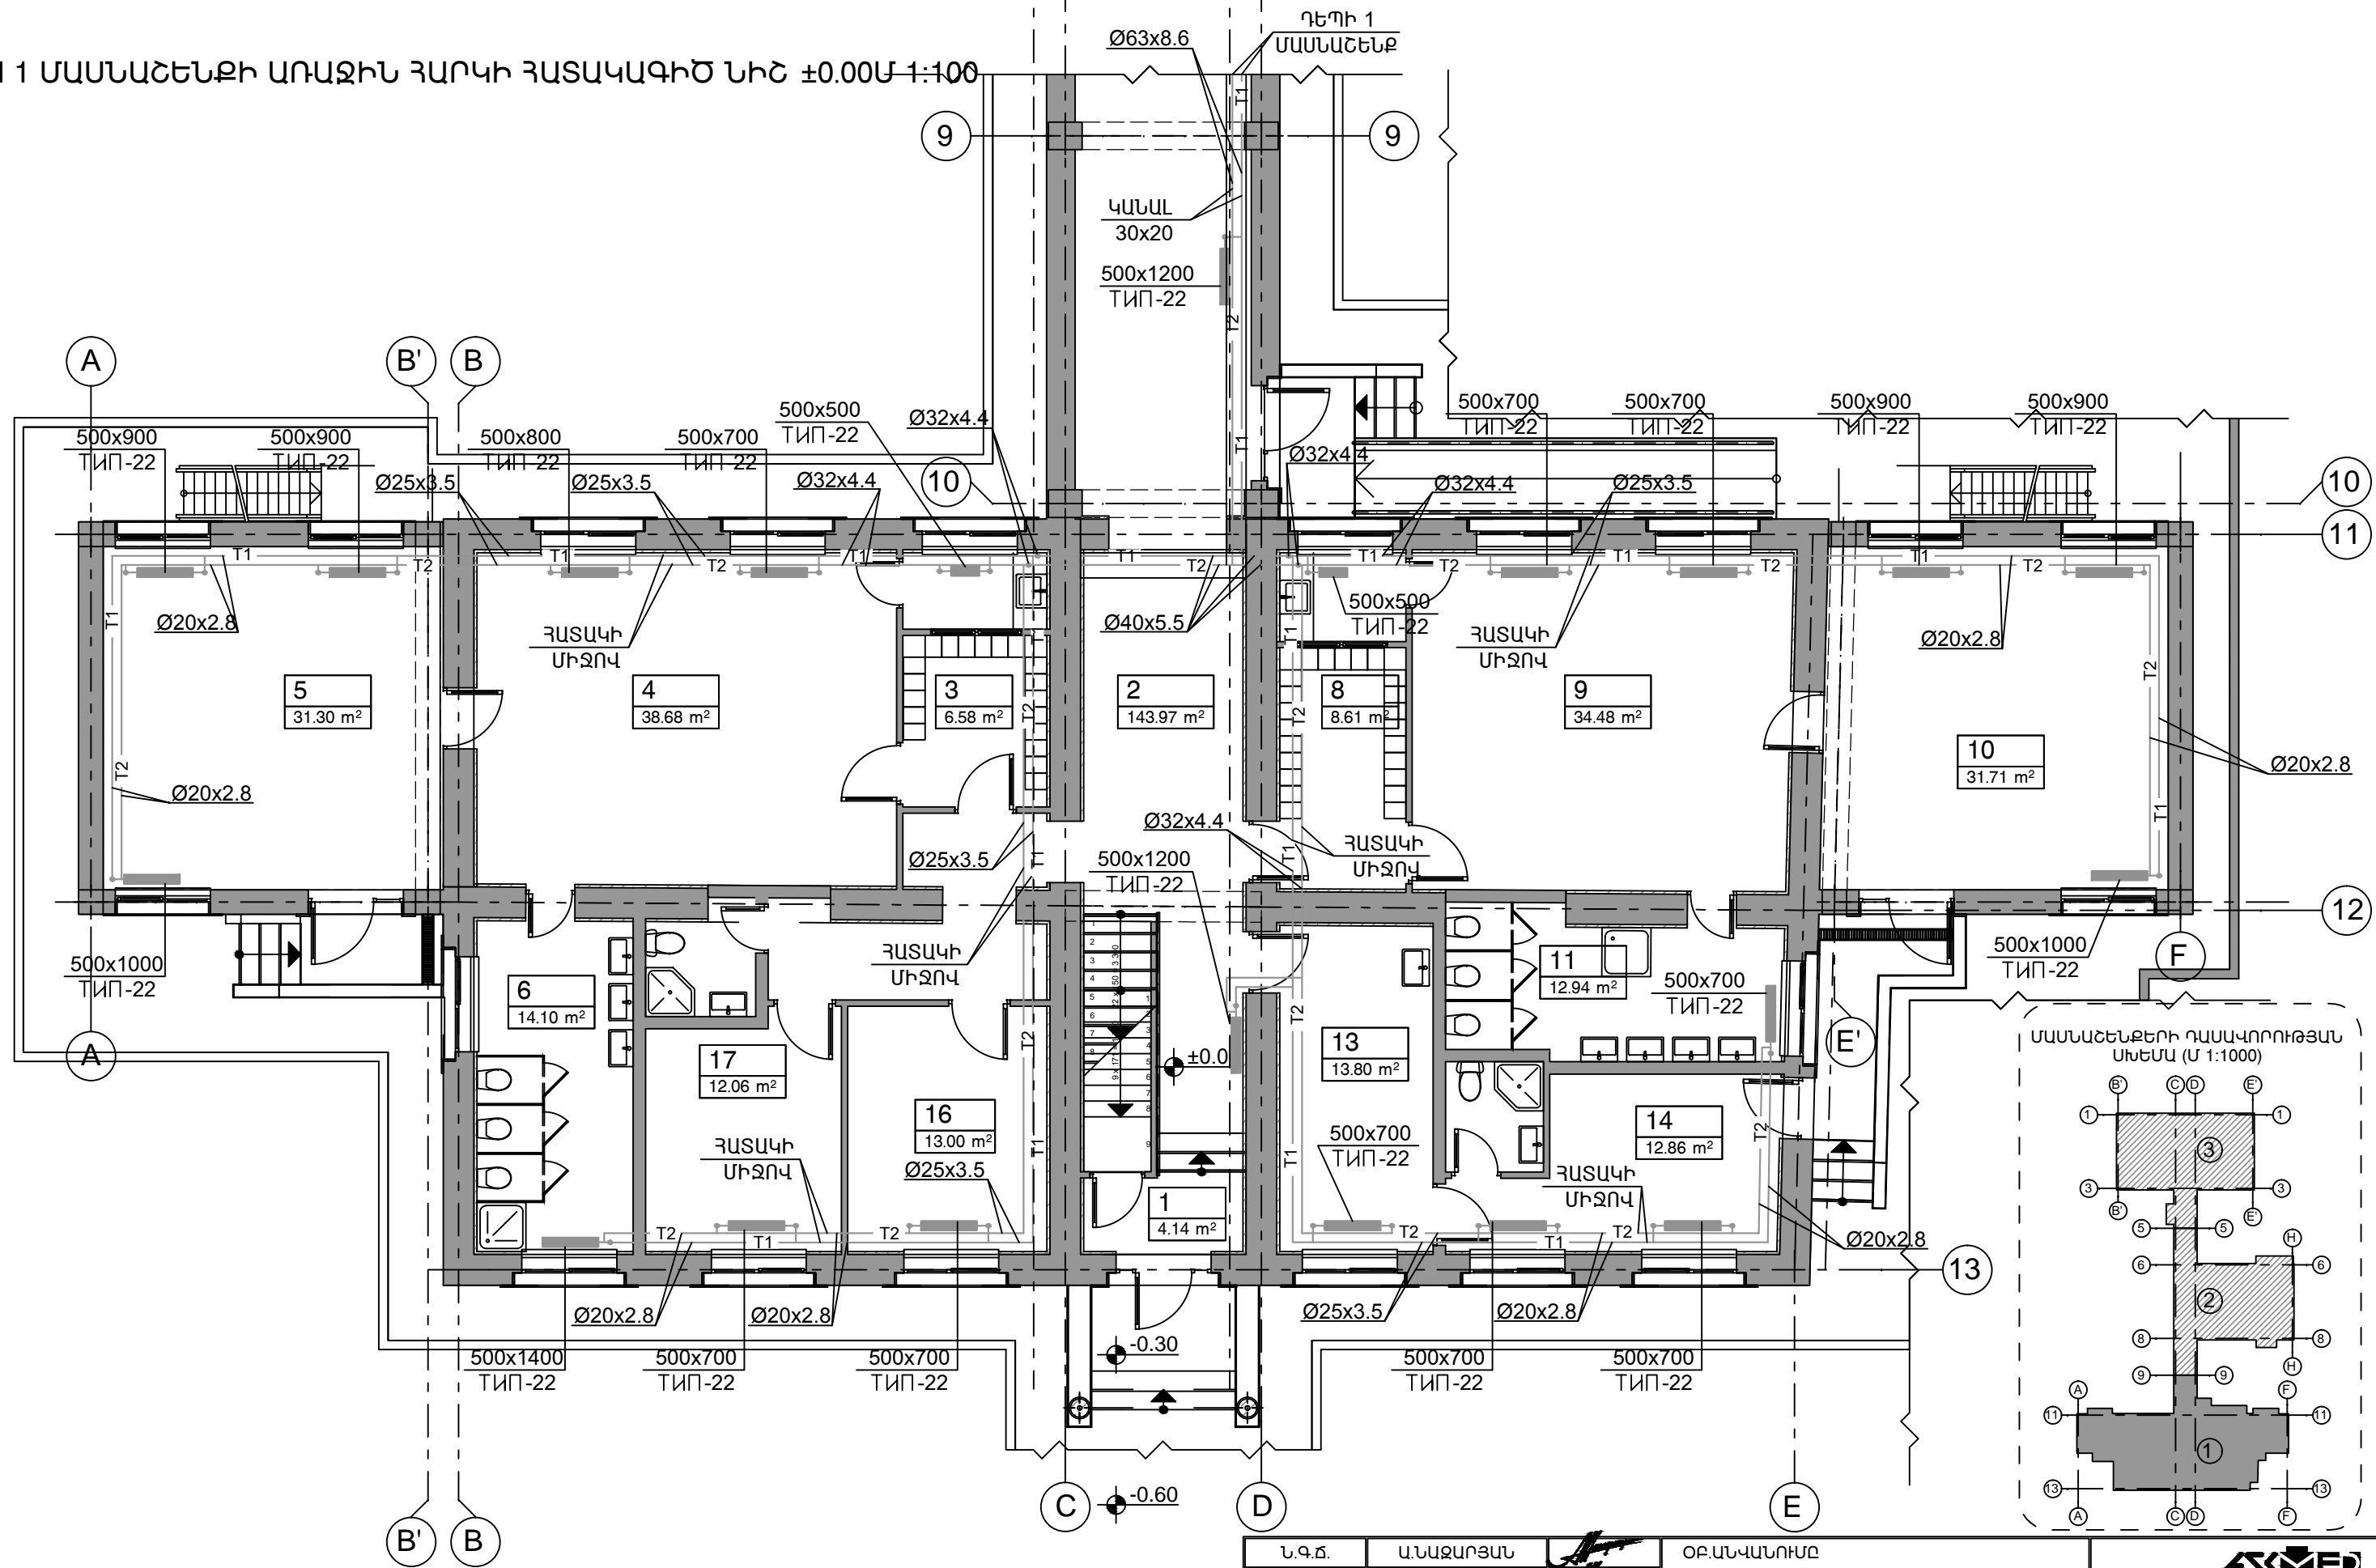




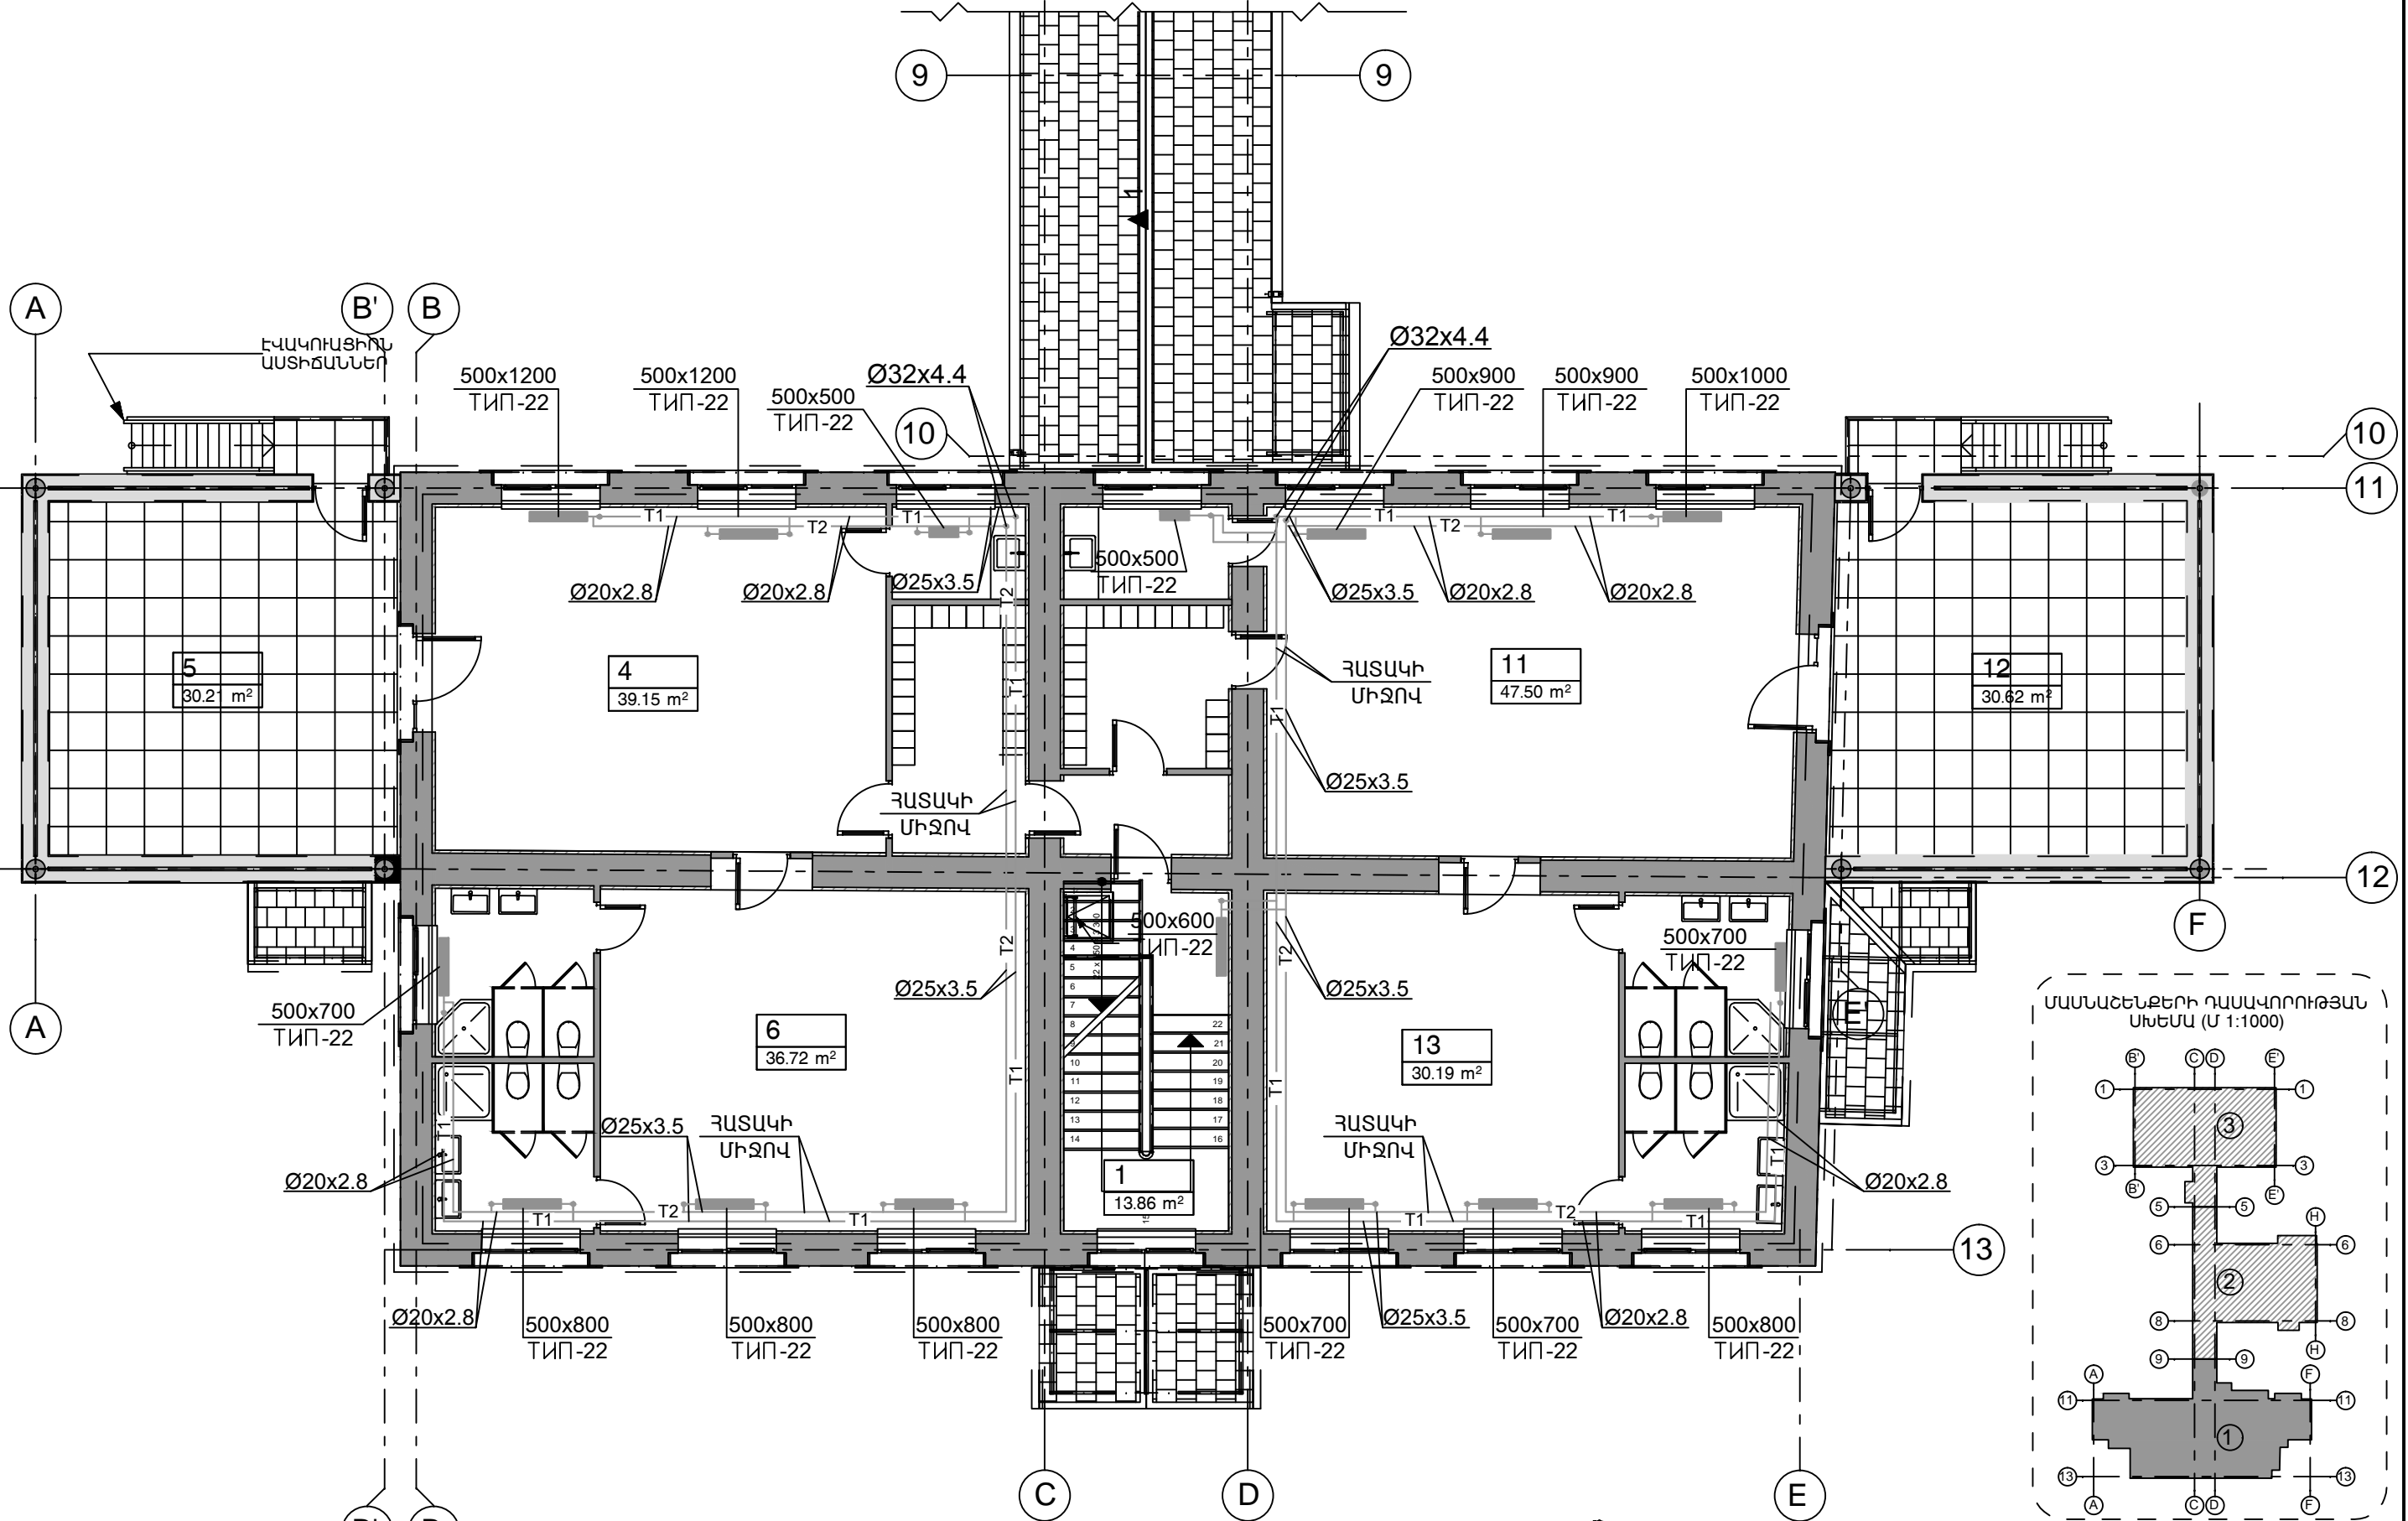

Ն.Գ.Ը.	Ա.ՆԱԶԱՐՅԱՆ	ՕԲՆՎԱՆՈՒՄԸ	AKMED design	
ՆԱԽԱԳԾԵՑ	Ա.ՆԱԶԱՐՅԱՆ	ԳԵՂԱՐՔՈՒՄԻ ՄԱՐԶ.Բ.ՍԵՎԱՆ		
ՆԱԽԱԳԾԵՑ	Ն.ՆԱՀԱՊԵՏՅԱՆ	ԹԻՎ 2 «ԶԱՐԹՈՒՆՔ» ՄԱՆԿԱԳԱՐՏԵՋԻ ՀԻՄՆԱՆՈՐՈՂԳՄԱՆ ՆԱԽԱԳԻԾ	«ԱՍՔՄԵՐԻ դիզայն» ՍՊԸ	
ՍՏՈՒԳԵՑ		ԹԵՐԹԻ ԱՆՎԱՆՈՒՄԸ	ՕԲՅԵԿՏ	05/15
ԴԱՏԱԿԻՐԱՏՈՒՄ (Յ. Տ. Զ. Յ.)		N 1 ՄԱՍՆԱՇՆՔԻ ԱՌԱՋԻՆ ՀԱՐԿԻ ՀԱՏԱԿԱԳԻԾ ՆԻՇ ±0.00 ԶԵՆՈՒՑՄԱՍԲ	ԹԵՐԹ	ԶՕ-3
			ՓՈՒԼ	ԱԳ
			ԹԵՐԹԵՐ	17

N 1 ՄԱՍՆԱՇԵՆՔԻ ԵՐԿՐՈՐԴ ԶԱՐԿԻ ՀԱՏԱԿԱԳԻԾ ՆԻՇ +3.30Մ 1:100


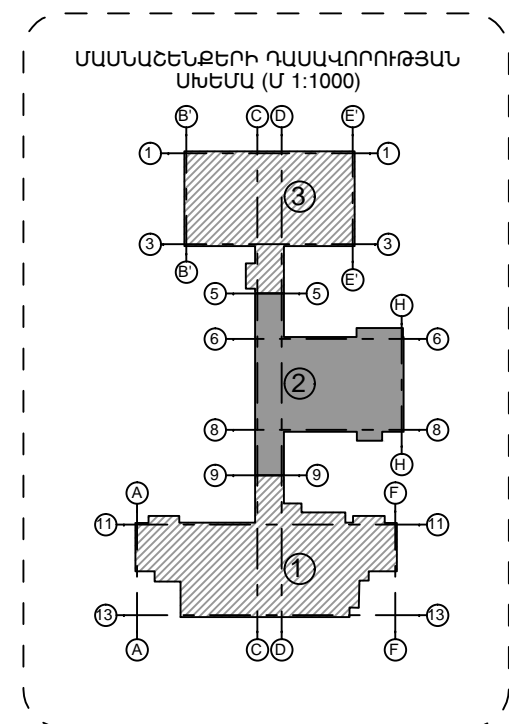


Ն.Գ.Ը.	Ա.ՆԱԶԱՐՅԱՆ	ՕԲ.ԱՆՎԱՆՈՒՄԸ	AKMED design	
ՆԱԽԱԳԾԵՑ	Ա.ՆԱԶԱՐՅԱՆ	ԳԵՂԱՐՔՈՒՄԻՔԻ ՄԱՐԶ.Ք.ՍԵՎԱՆ		
ՆԱԽԱԳԾԵՑ	Ն.ՆԱՅԱՊԵՏՅԱՆ	ԹԻՎ 2 «ԶԱՐԹՈՒՆՔ» ՄԱՆԿԱԳԱՐՏԵԶԻ ՀԻՄՆԱՆՈՐՈՂԳՄԱՆ ՆԱԽԱԳԻԾ	«ԱՍՔՄԵՐԻ դիզայն» ՍՊԸ	
ՍՏՈՒԳԵՑ		ԹԵՐԹԻ ԱՆՎԱՆՈՒՄԸ	ՕԲՅԵՎՍ	05/15
ՊԱՏԿԻՐԱՏՈՒ՝ (Յ. Տ. Զ. Հ.)		N 1 ՄԱՍՆԱՇԵՆՔԻ ԵՐԿՐՈՐԴ ԶԱՐԿԻՀԱՏԱԿԱԳԻԾ ՆԻՇ +3.30 ԶԵՌՈՒՑՄԱՍԻ Մ 1:100	ԹԵՐԹ	ԶՕ-4
			ՓՈՒԼ	ԱԳ
			ԹԵՐԹԵՐ	17




Ն.Գ.Ը.	Ա.ՆԱԶԱՐԱՅԱՆ		ՕԲՄՆԿԱՆՈՒՄԸ ԳԵՂԱՐՔՈՒՆԻՔԻ ՄԱՐԶ, Զ. ՍԵՎԱՆ ԹԻՎ 2 «ԶԱՐԹՈՆԵ» ՄԱՆԿԱԿԱՐԳՈՒՄԻ ՀԻՄՆԱՆՈՐՈՂՈՒՄԻ ՆԱԽԱԳԻԾ				
ՆԱԽԱԳԻԾԵՑ	Ա.ՆԱԶԱՐԱՅԱՆ			«ԱՍՔՄԵՐ ԴԻԳԱՅՆ» ՍՊԸ			
				ԹԵՐԹԻ ԱՆԿԱՆՈՒՄԸ	ՕԲՅԵԿՏ	05/15	
ՍՏՈՒԳԵՑ				N 2 ՄԱՍՆԱՇԵՆՔԻ ՄՈՒԶԻՆ ՀԱՐԱԻ ՀԱՏԱԿԱԳԻԾ ՆԻՇ ±0.00 ՋԵՈՒՄՆԱԿԵ	ԹԵՐԹ	ԶՕ-5	ՓՈՒԼ
ՊԱՏՀԻՐԱՏՈՒՄ՝ (Հ. Տ. Զ. Հ.)				ԹԵՐԹԵՐ	17		

N 3 ՄԱՍՆԱՇԵՆՔԻ ԱՌԱՋԻՆ ՀԱՐԿԻ ՀԱՏԱԿԱԳԻԾ ՆԻՇ ±0.00Ս 1:100

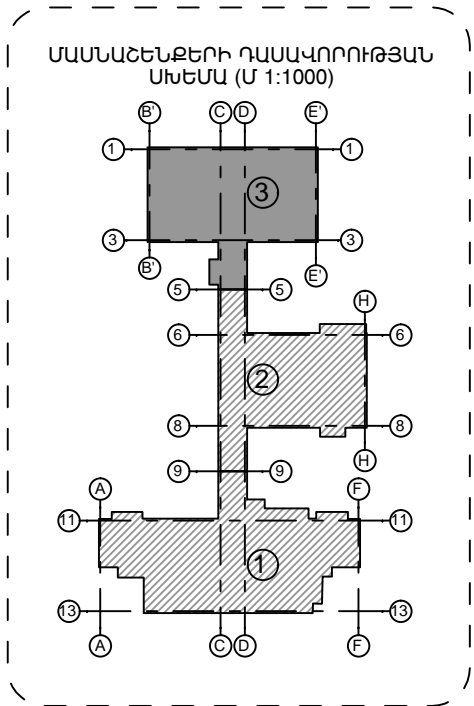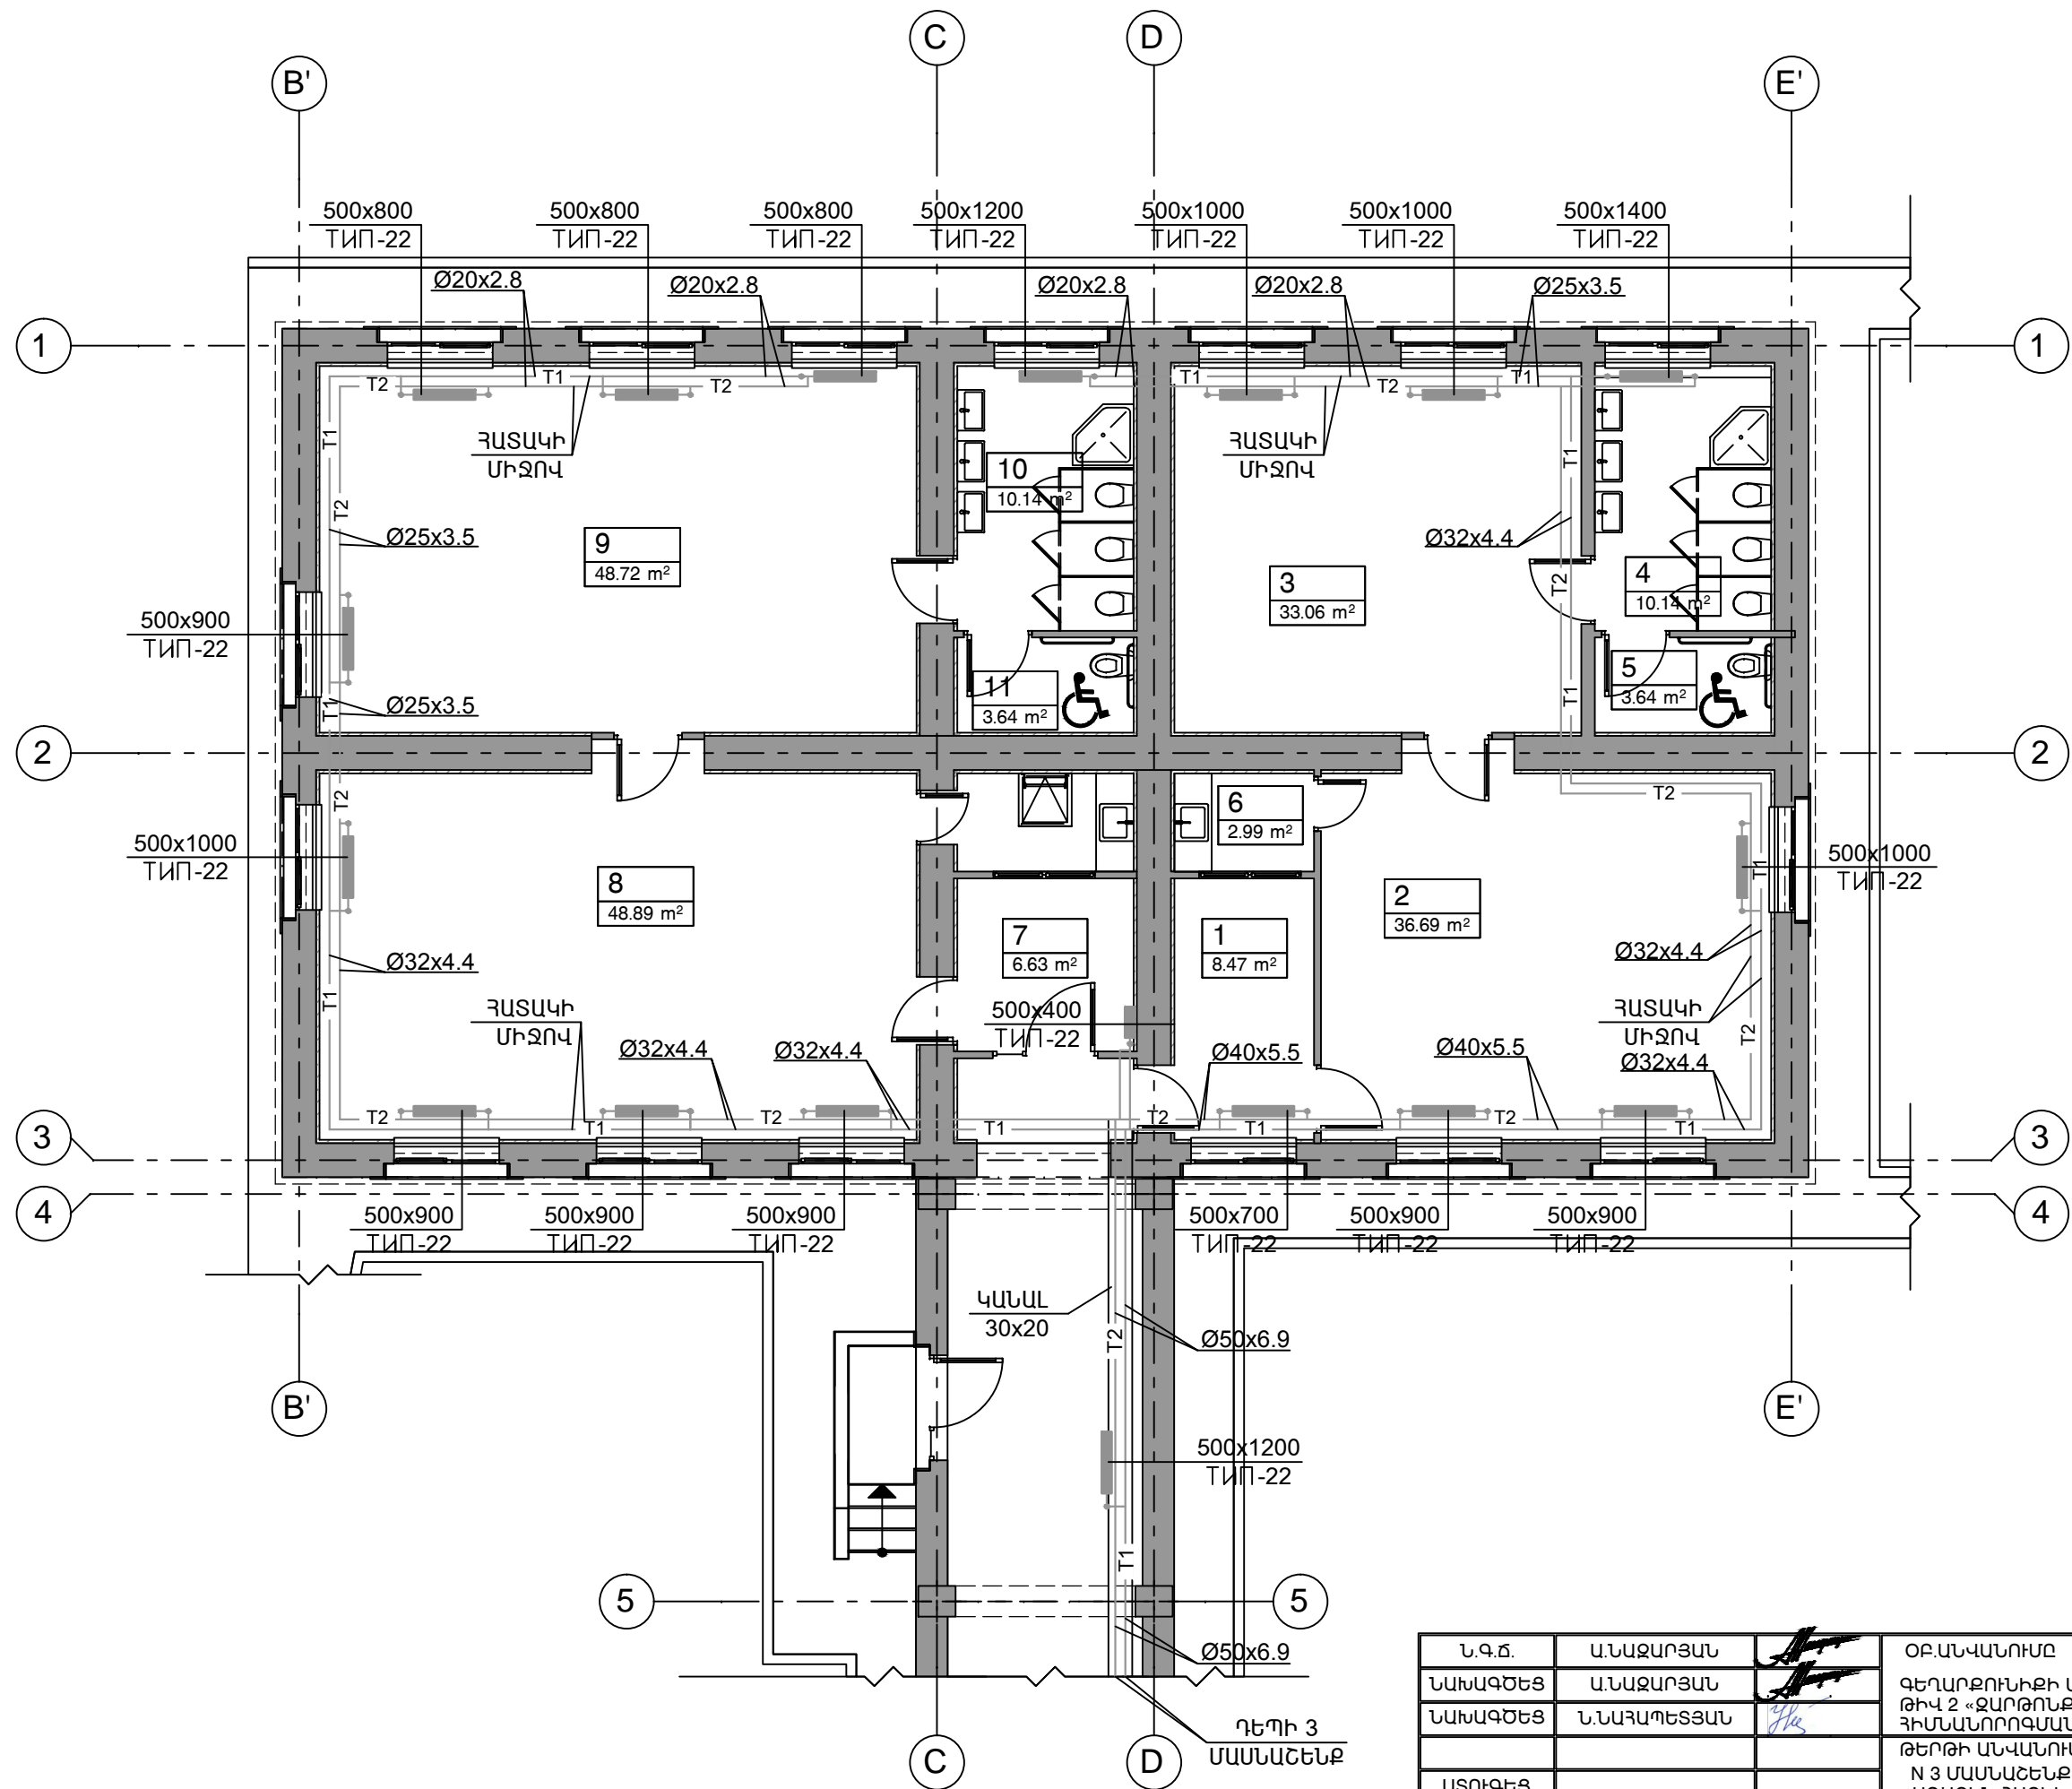


Ն.Գ.Ը.	Ա.ՆԱԶԱՐՅԱՆ	ՕԲ.ԱՆՎԱՆՈՒՄ	AKMED design		
ՆԱԽԱԳԾԵՑ	Ա.ՆԱԶԱՐՅԱՆ	ԳԵՂԱՐՔՈՒՄԻՔԻ ՄԱՐԶ.Ք.ՍԵՎԱՆ			
ՆԱԽԱԳԾԵՑ	Ն.ՆԱՀԱՊԵՏՅԱՆ	ԹԻՎ 2 «ԶԱՐԹՈՆՔ» ՄԱՆԿԱՊԱՐՏԵՋԻ ՀԻՄՆԱՆՈՐՈԳՄԱՆ ՆԱԽԱԳԻԾ	«ԱՍՔՄԵՐ ԴԻԳԱՅՆ» ՍՊԸ		
		ԹԵՐԹԻ ԱՆՎԱՆՈՒՄ	ՕԲՅԵԿՏ	05/15	
ՍՏՈՒԳԵՑ		N 3 ՄԱՍՆԱՇԵՆՔԻ ԱՌԱՋԻՆ ՀԱՐԿԻ ՀԱՏԱԿԱԳԻԾ ՆԻՇ ±0.00	ԹԵՐԹ	ՋՕ-6	ՓՈՒԼ ԱԳ
ՊԱՏՎԻՐԱՏՈՒՄ (Յ. Տ. Զ. Յ.)		ՋԵՌՈՒՑՄԱՍԲ	ԹԵՐԹԵՐ	17	

N 1 ՄԱՍՆԱՇԵՆՔԻ ԱՌԱՋԻՆ ՀԱՐԿԻ ՀԱՏԱԿԱԳԻԾ ՆԻՇ ±0.00Ս 1:100


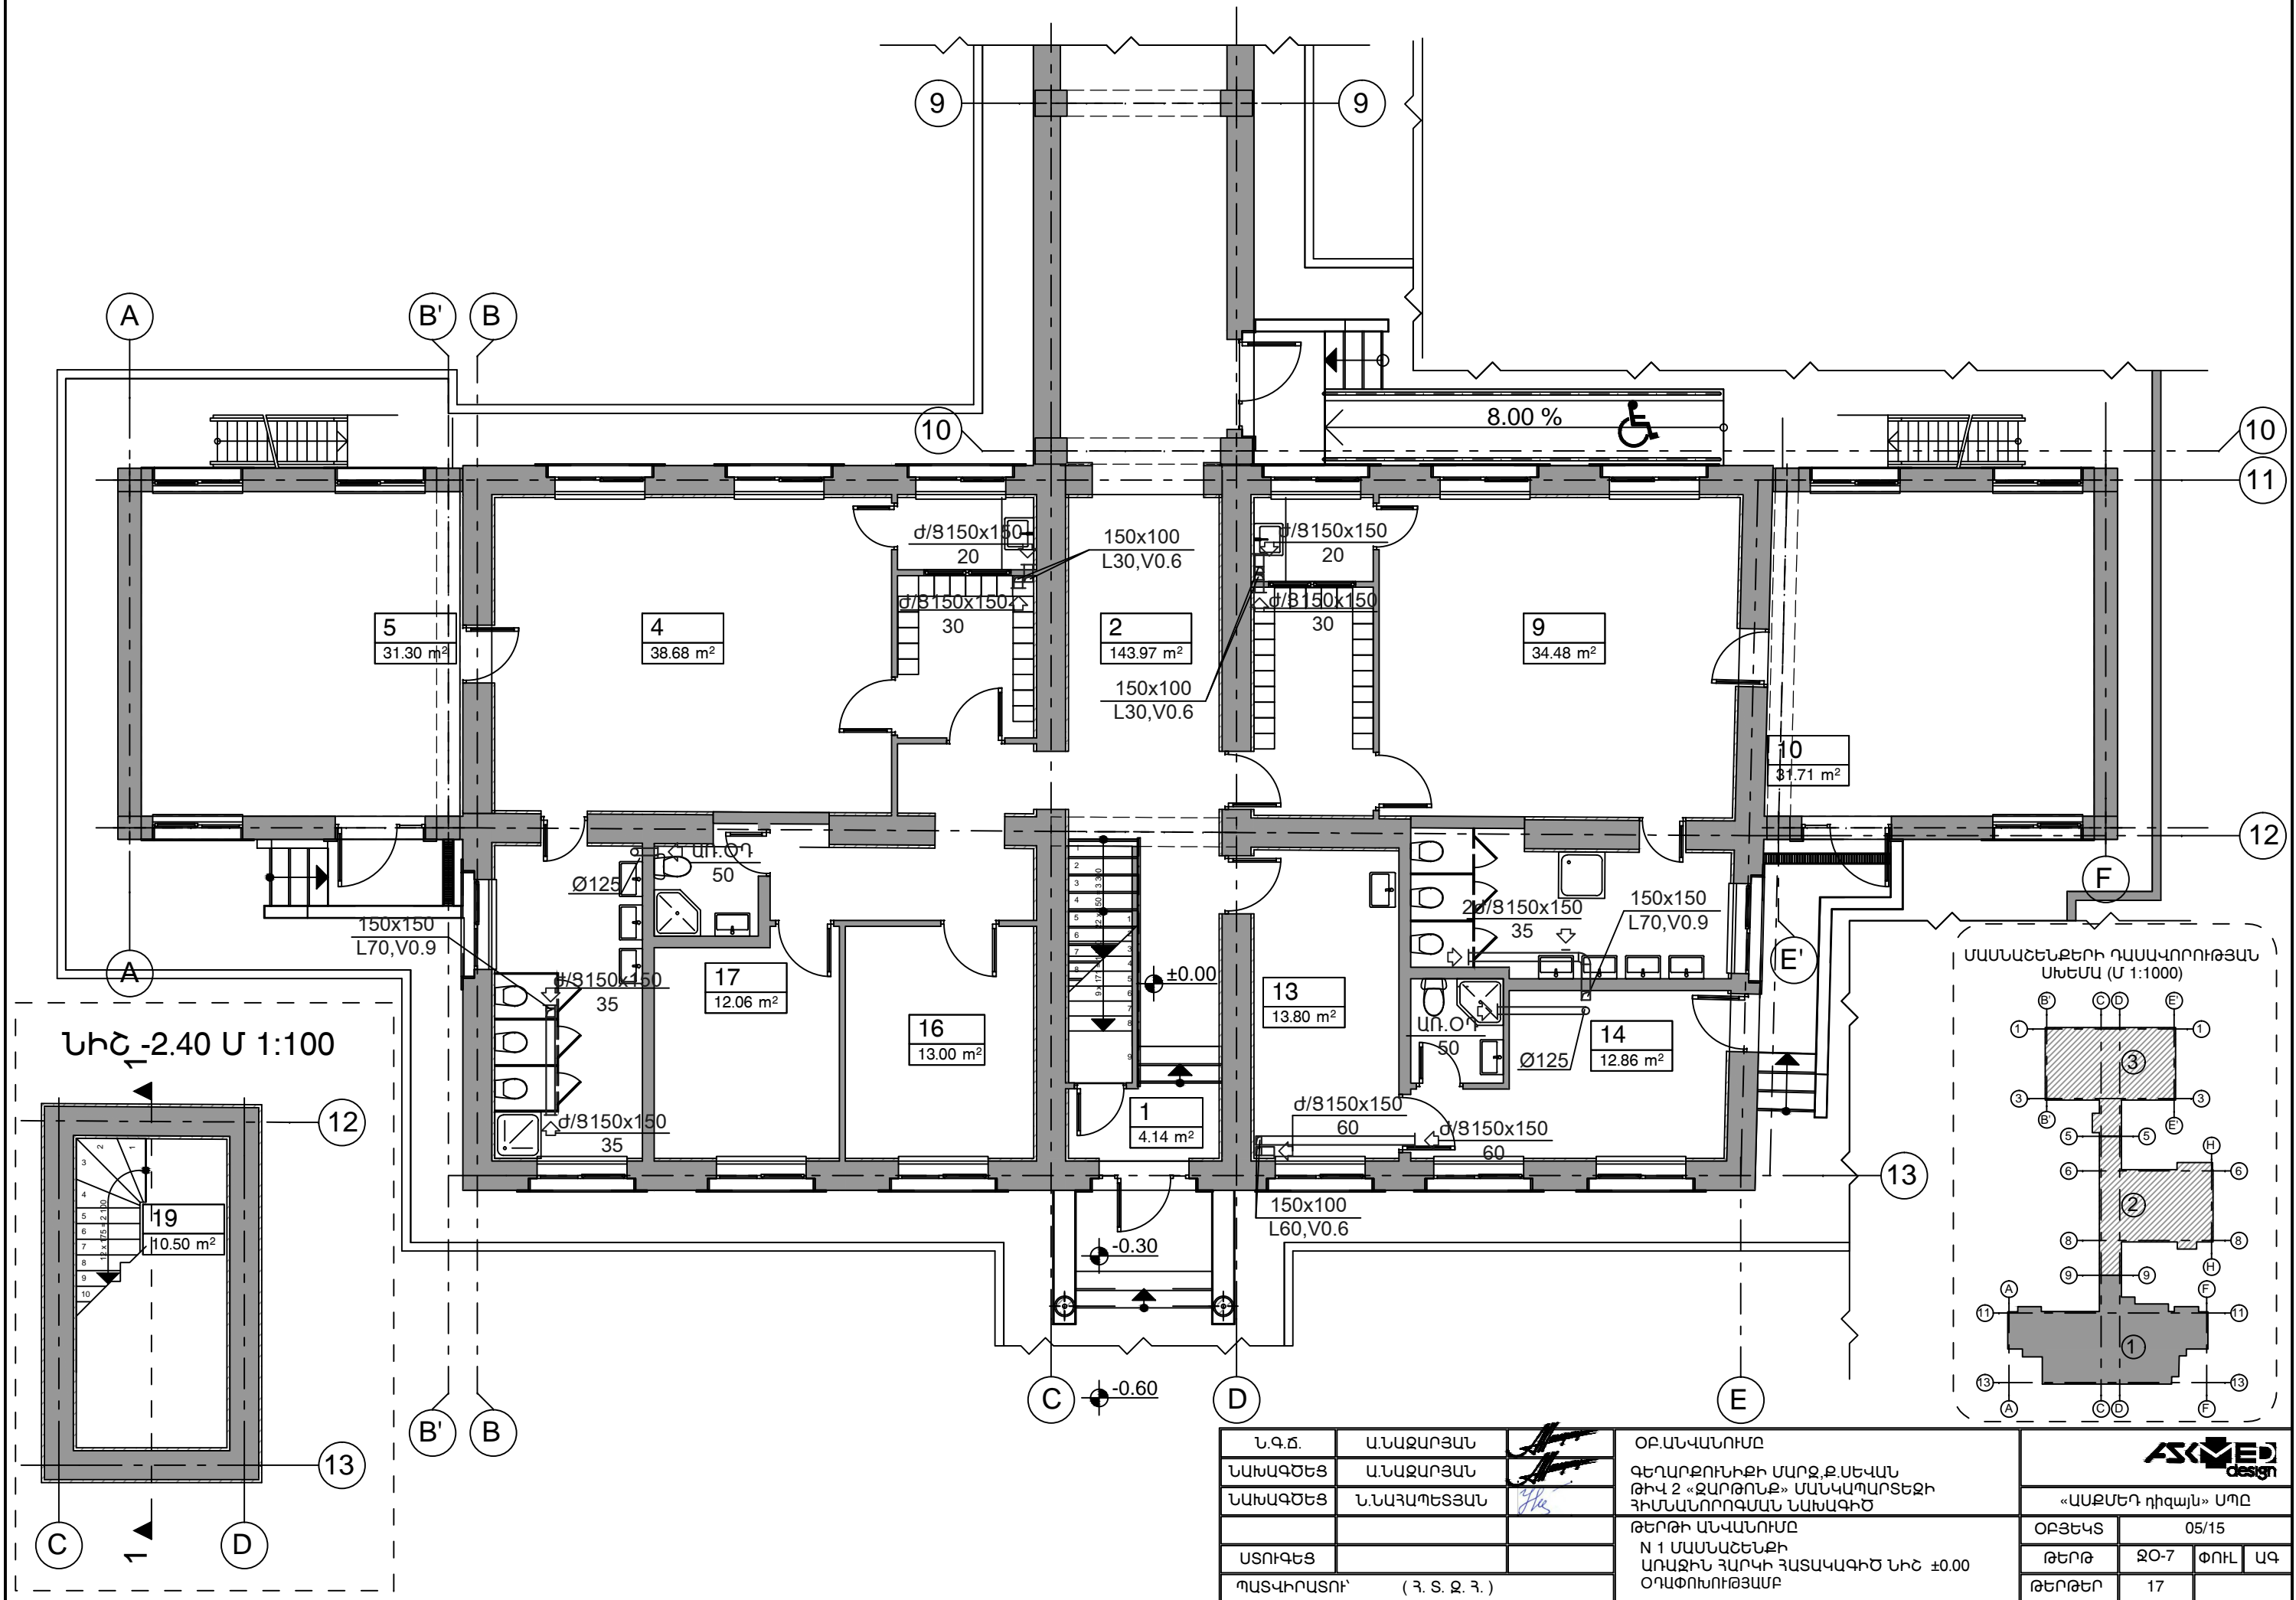


Ն.Գ.Ը.	Ա.ՆԱԶԱՐՅԱՆ	ՕԲ.ԱՆՎԱՆՈՒՄ	AKMED design	
ՆԱԽԱԳԾԵՑ	Ա.ՆԱԶԱՐՅԱՆ	ԳԵՂԱՐՔՈՒՆԻՔԻ ՄԱՐԶ.Բ.ՍԵՎԱՆ		
ՆԱԽԱԳԾԵՑ	Ն.ՆԱՀԱՊԵՏՅԱՆ	ԹԻՎ 2 «ԶԱՐԹՈՒՆՔ» ՄԱՆԿԱԳԱՐՏԵԶԻ ՀԻՄՆԱՆՈՐՈԳՄԱՆ ՆԱԽԱԳԻԾ	«ԱՍՔՄԵՐԻ դիզայն» ՍՊԸ	
ՍՏՈՒԳԵՑ		ԹԵՐԹԻ ԱՆՎԱՆՈՒՄ	ՕԲՅԵԿՏ	05/15
ՊԱՏՎԻՐԱՏՈՒՄ (Յ. Տ. Զ. Յ.)		N 1 ՄԱՍՆԱՇԵՆՔԻ ԱՌԱՋԻՆ ՀԱՐԿԻ ՀԱՏԱԿԱԳԻԾ ՆԻՇ ±0.00 ՕՂԱՓՈԽՈՒԹՅԱՄԲ	ԹԵՐԹ	20-7
			ՓՈՒԼ	ԱԳ
			ԹԵՐԹԵՐ	17

N 1 ՄԱՍՆԱՇՆՔԻ ԵՐԿՐՈՐԴ ՀԱՐԿԻ ՀԱՏԱԿԱԳԻԾ ՆԻՇ +3.30Մ 1:100


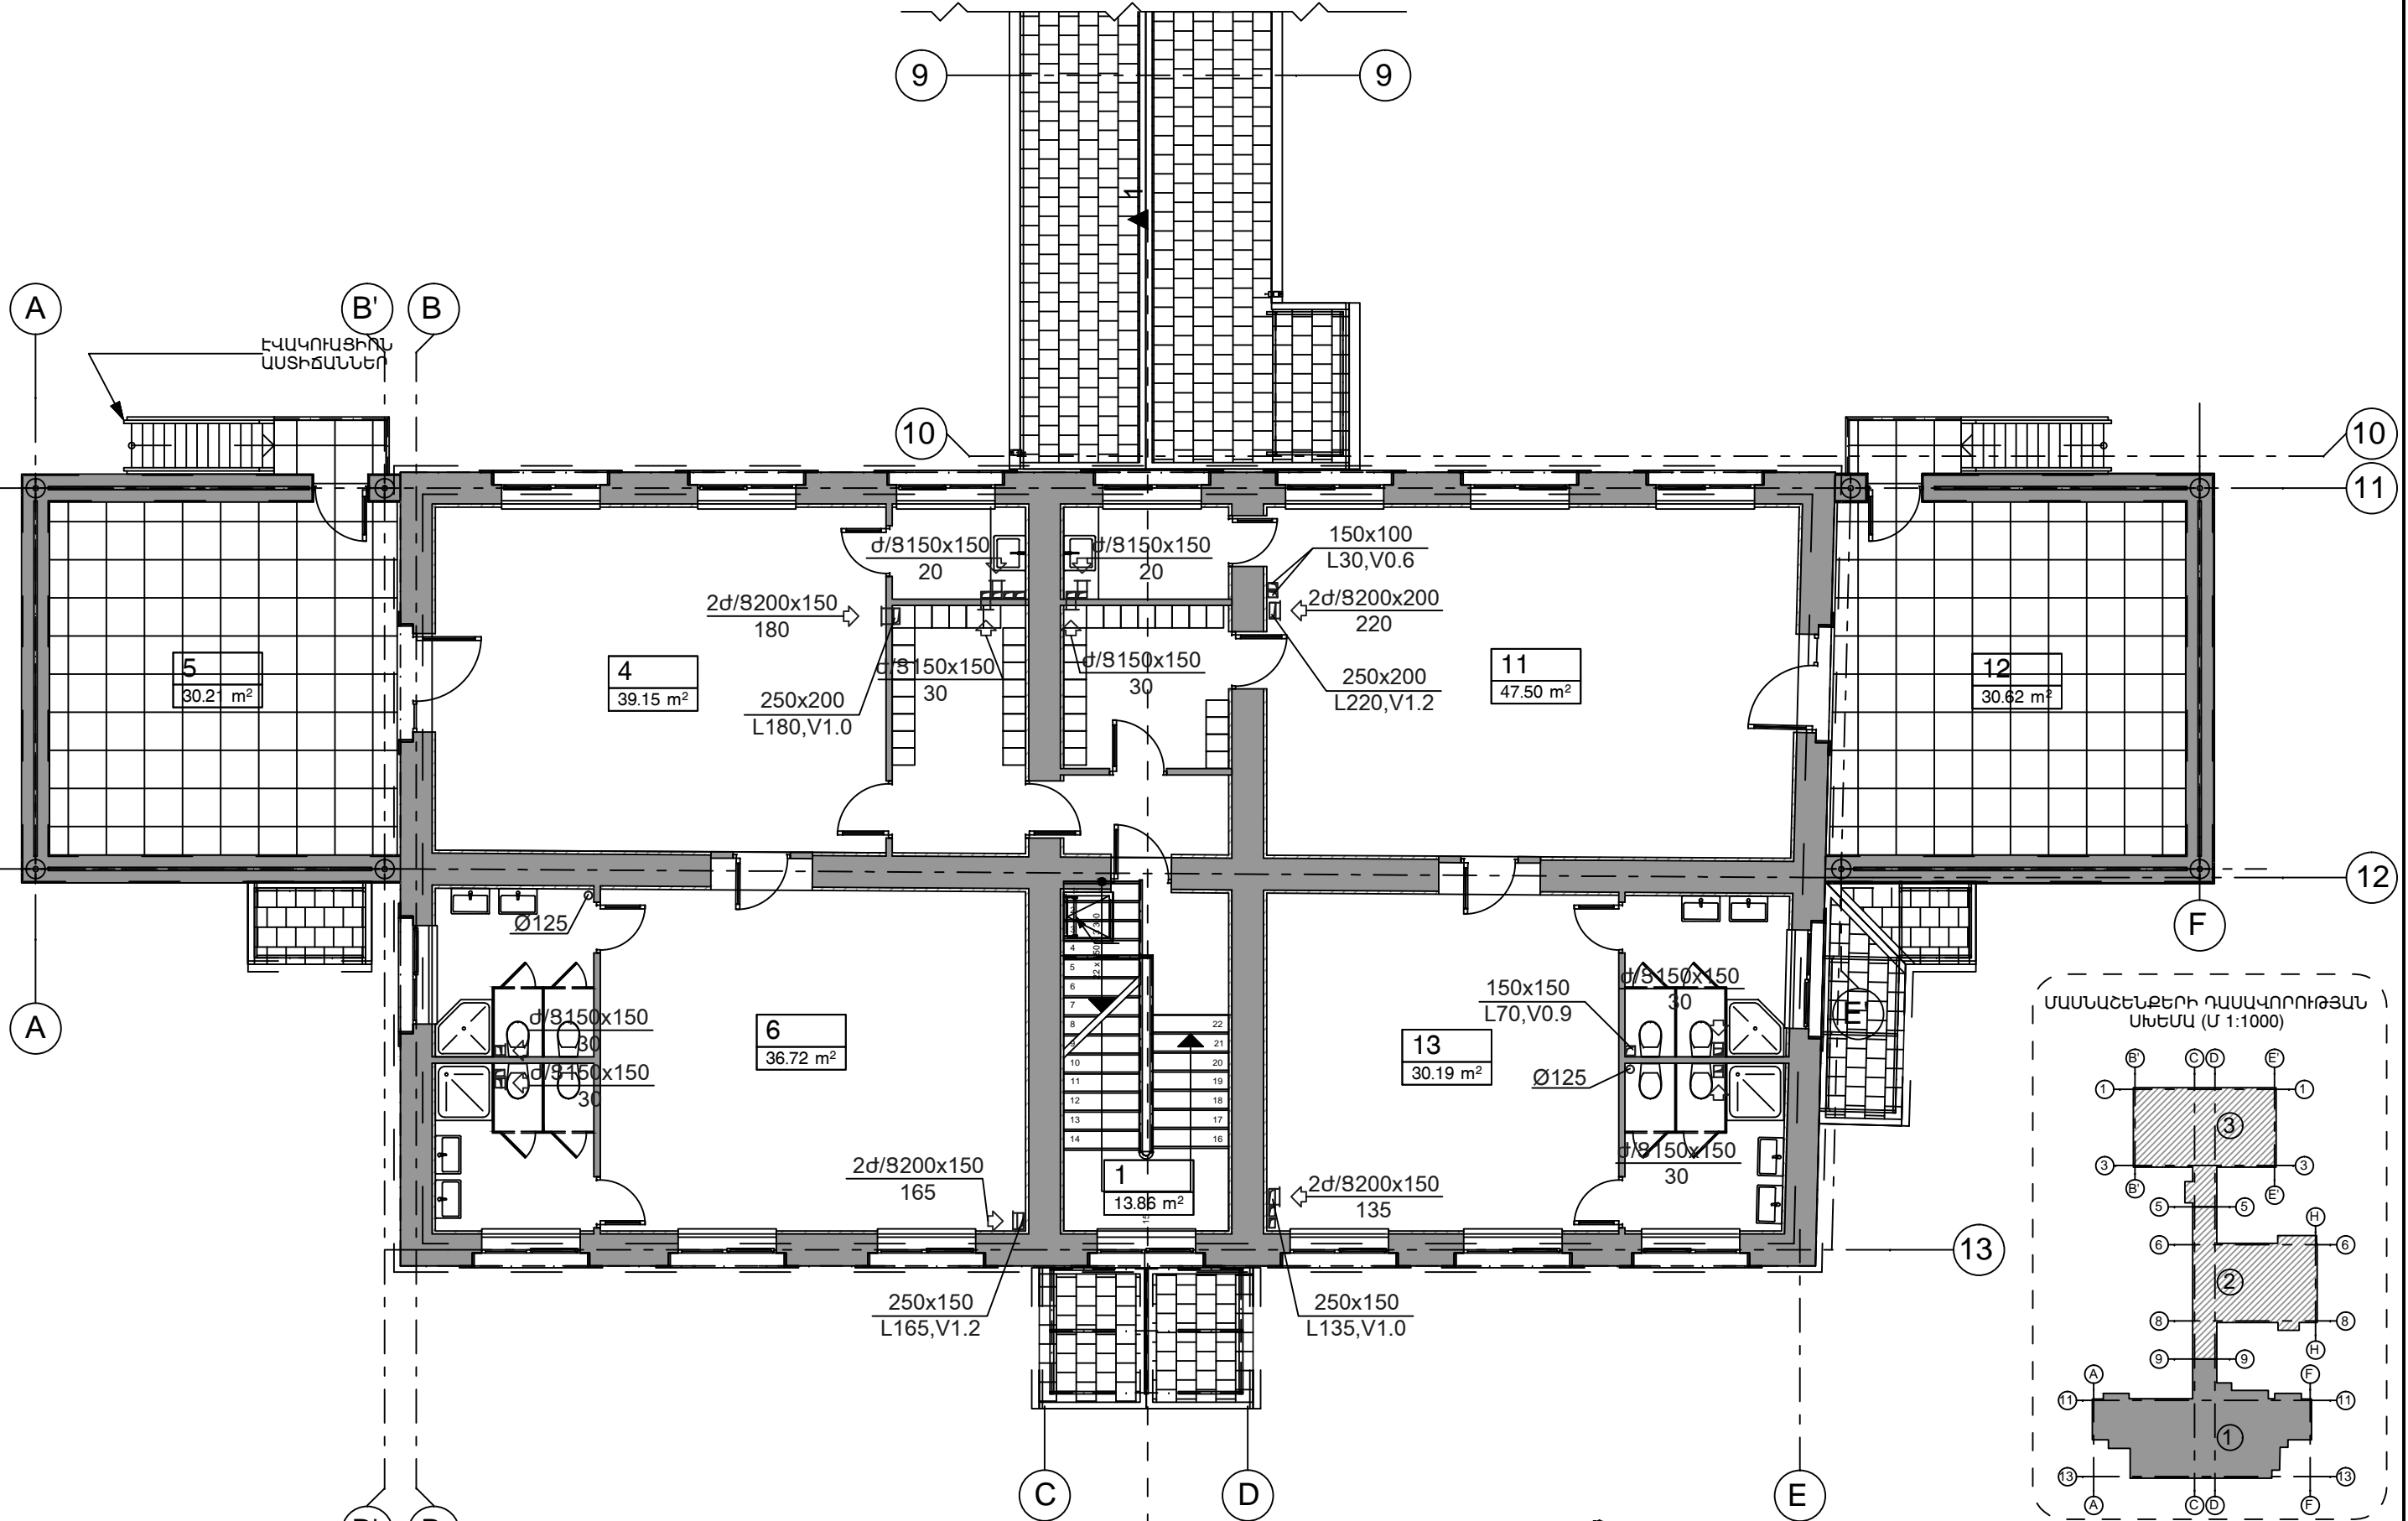




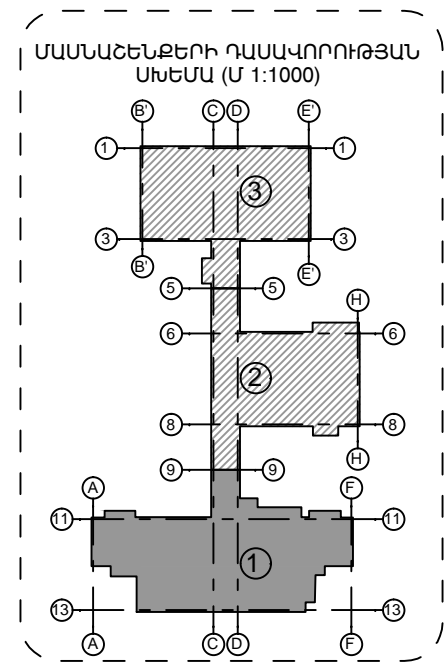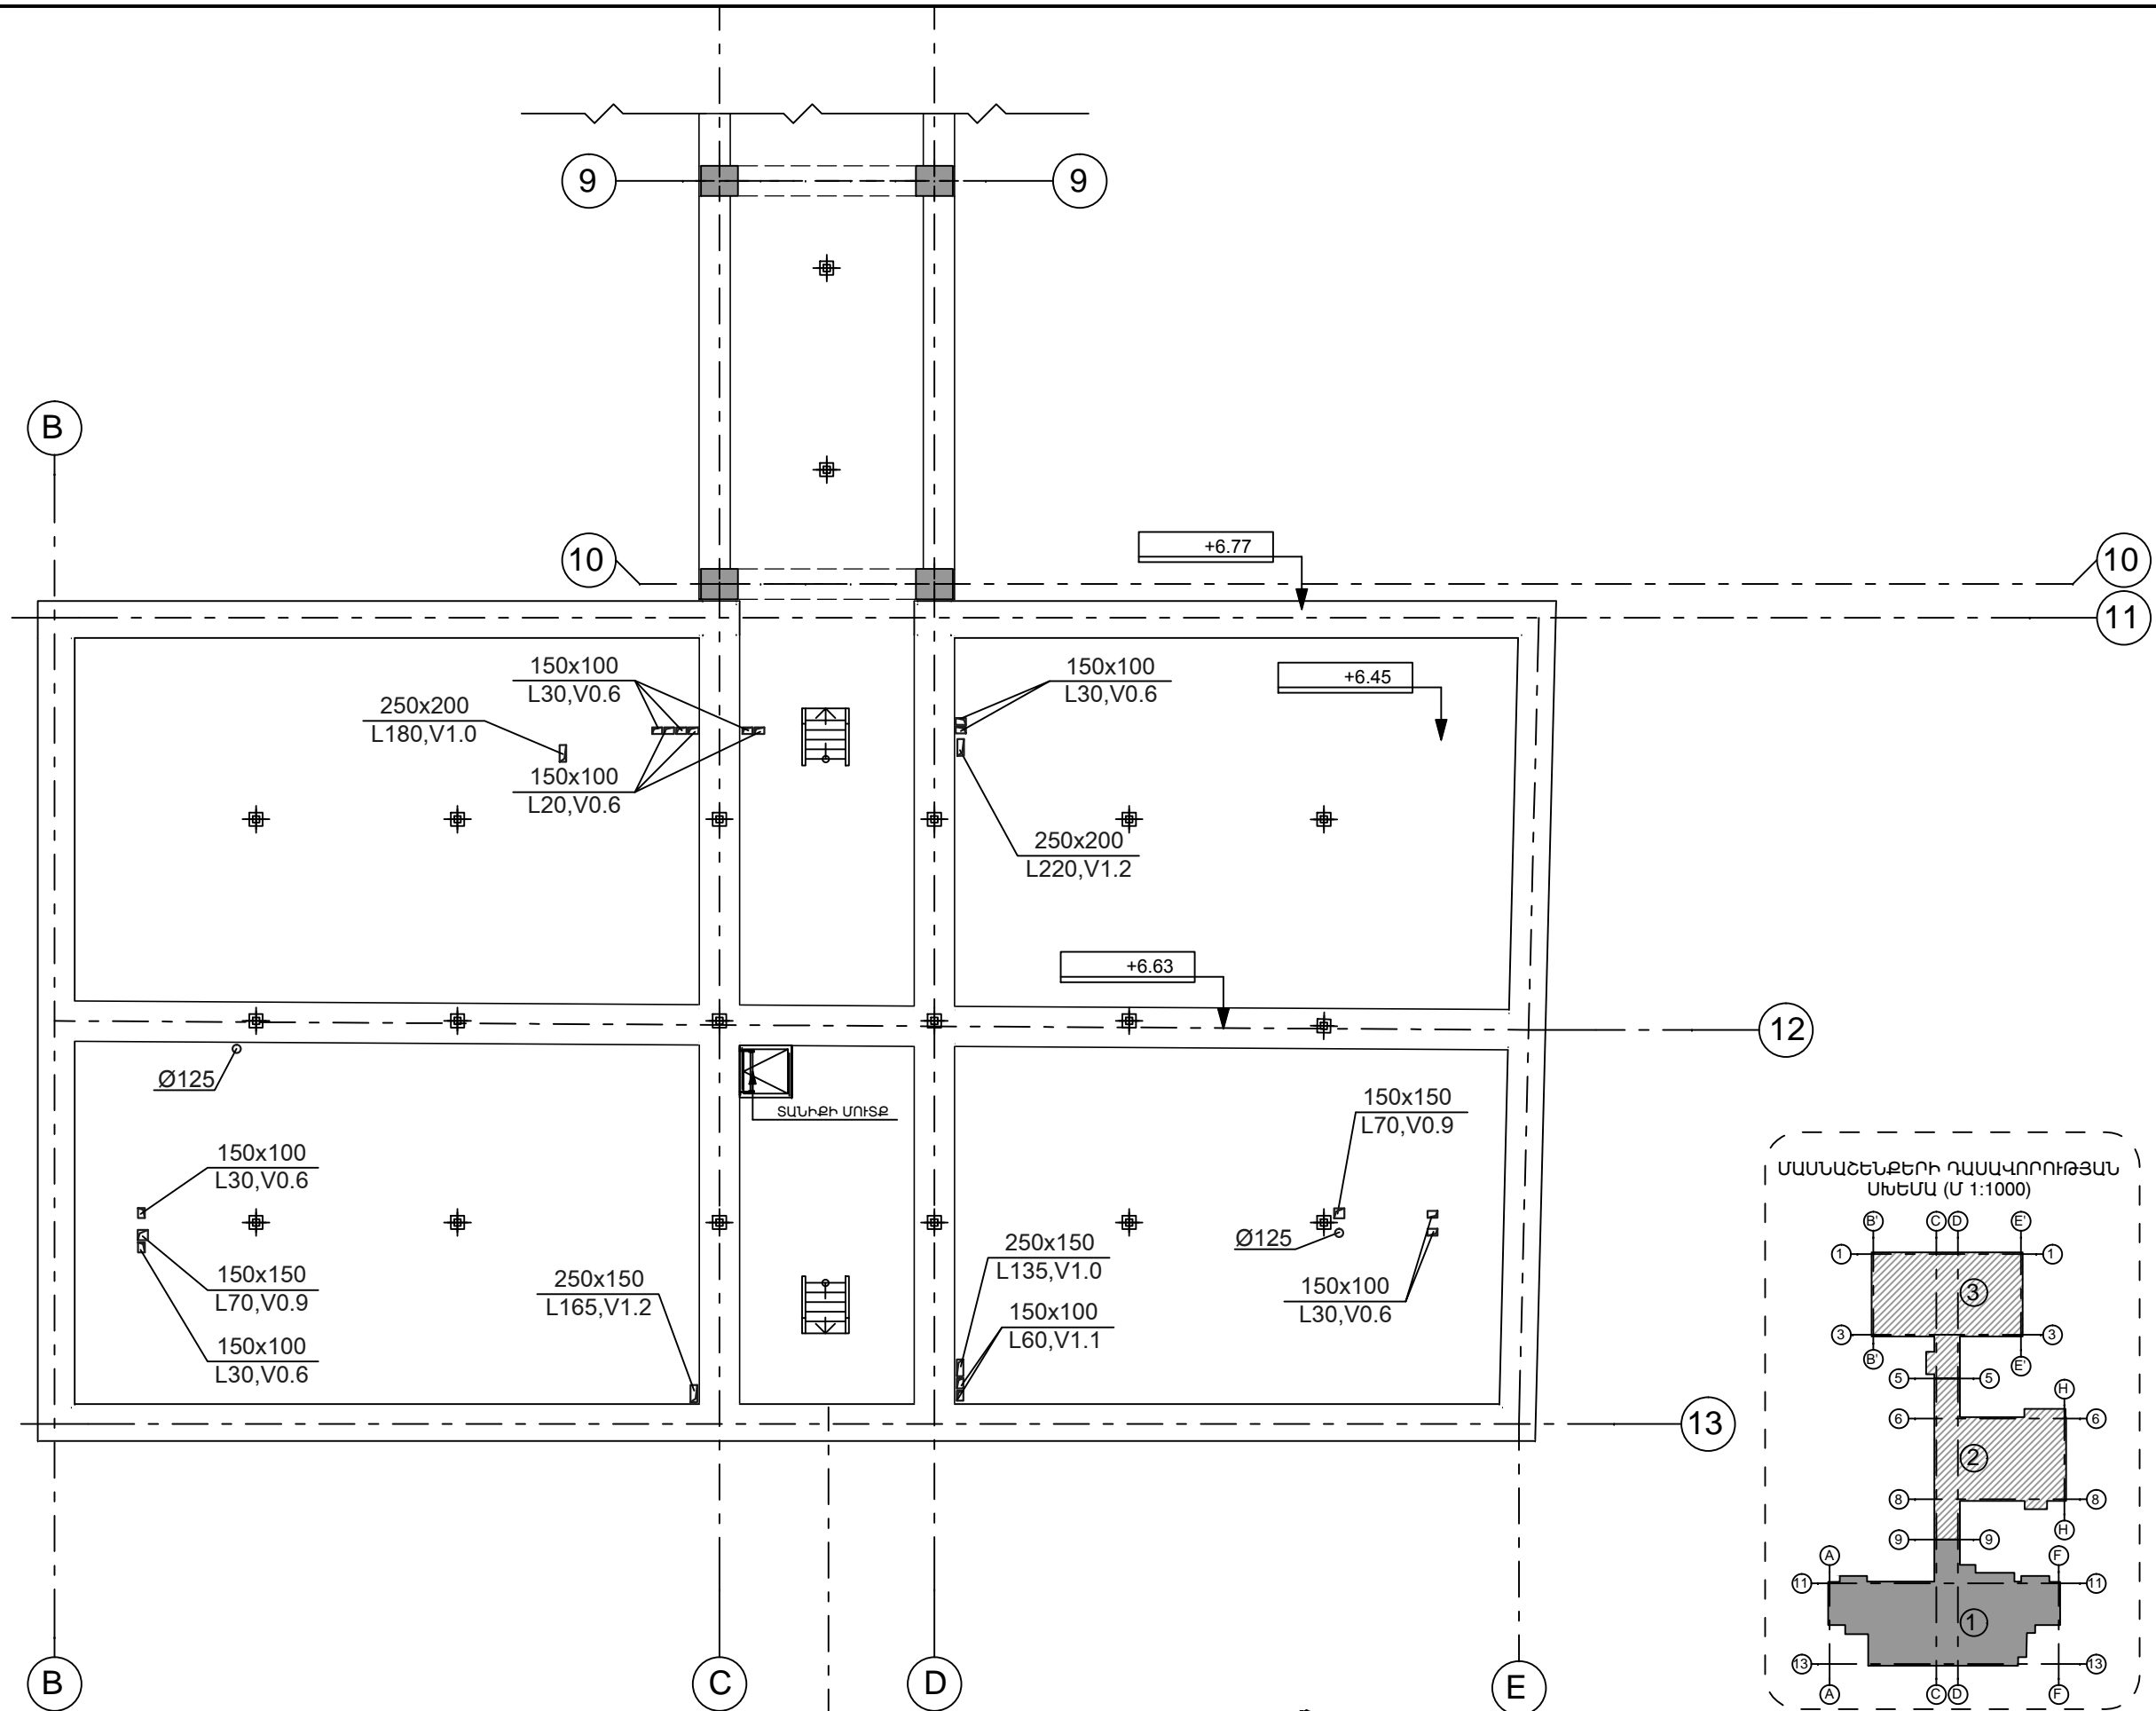

Ն.Գ.Ը.	Ա.ՆԱԶԱՐՅԱՆ	ՕՔ.ԱՆՎԱՆՈՒՄԸ	ASKMED design	
ՆԱԽԱԳԾԵՑ	Ա.ՆԱԶԱՐՅԱՆ	ԳԵՂԱՐՔՈՒՄԻՔԻ ՄԱՐԶ.Ք.ՍԵՎԱՆ		
ՆԱԽԱԳԾԵՑ	Ն.ՆԱՅԱՊԵՏՅԱՆ	ԹԻՎ 2 «ԶԱՐԹՈՒՆՔ» ՄԱՆԿԱԳԱՐՏԵԶԻ ՀԻՄՆԱՆՈՐՈԳՄԱՆ ՆԱԽԱԳԻԾ	«ԱՍՔՄԵՐԻ դիզայն» ՍՊԸ	
		ԹԵՐԹԻ ԱՆՎԱՆՈՒՄԸ	ՕՐՅԵԿՍ	05/15
ՍՏՈՒԳԵՑ		N 1 ՄԱՍՆԱՇՆՔԻ ԵՐԿՐՈՐԴ ՀԱՐԿԻ ՀԱՏԱԿԱԳԻԾ ՆԻՇ +3.30	ԹԵՐԹ	ԶՕ-8
ՊԱՏԿԻՐԱՏՈՒՄ՝ (Յ. Տ. Զ. Յ.)		ՕՂԱԲՈՒՆՈՒԹՅԱՆ Մ 1:100	ՓՈՒԼ	ԱԳ
			ԹԵՐԹԵՐ	17

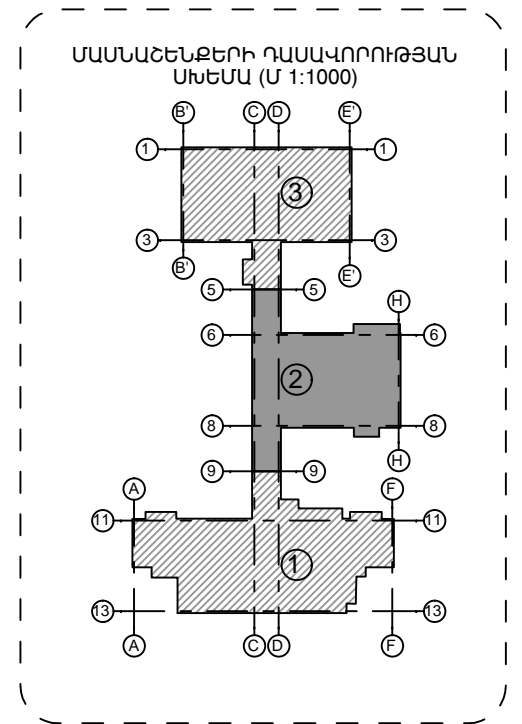
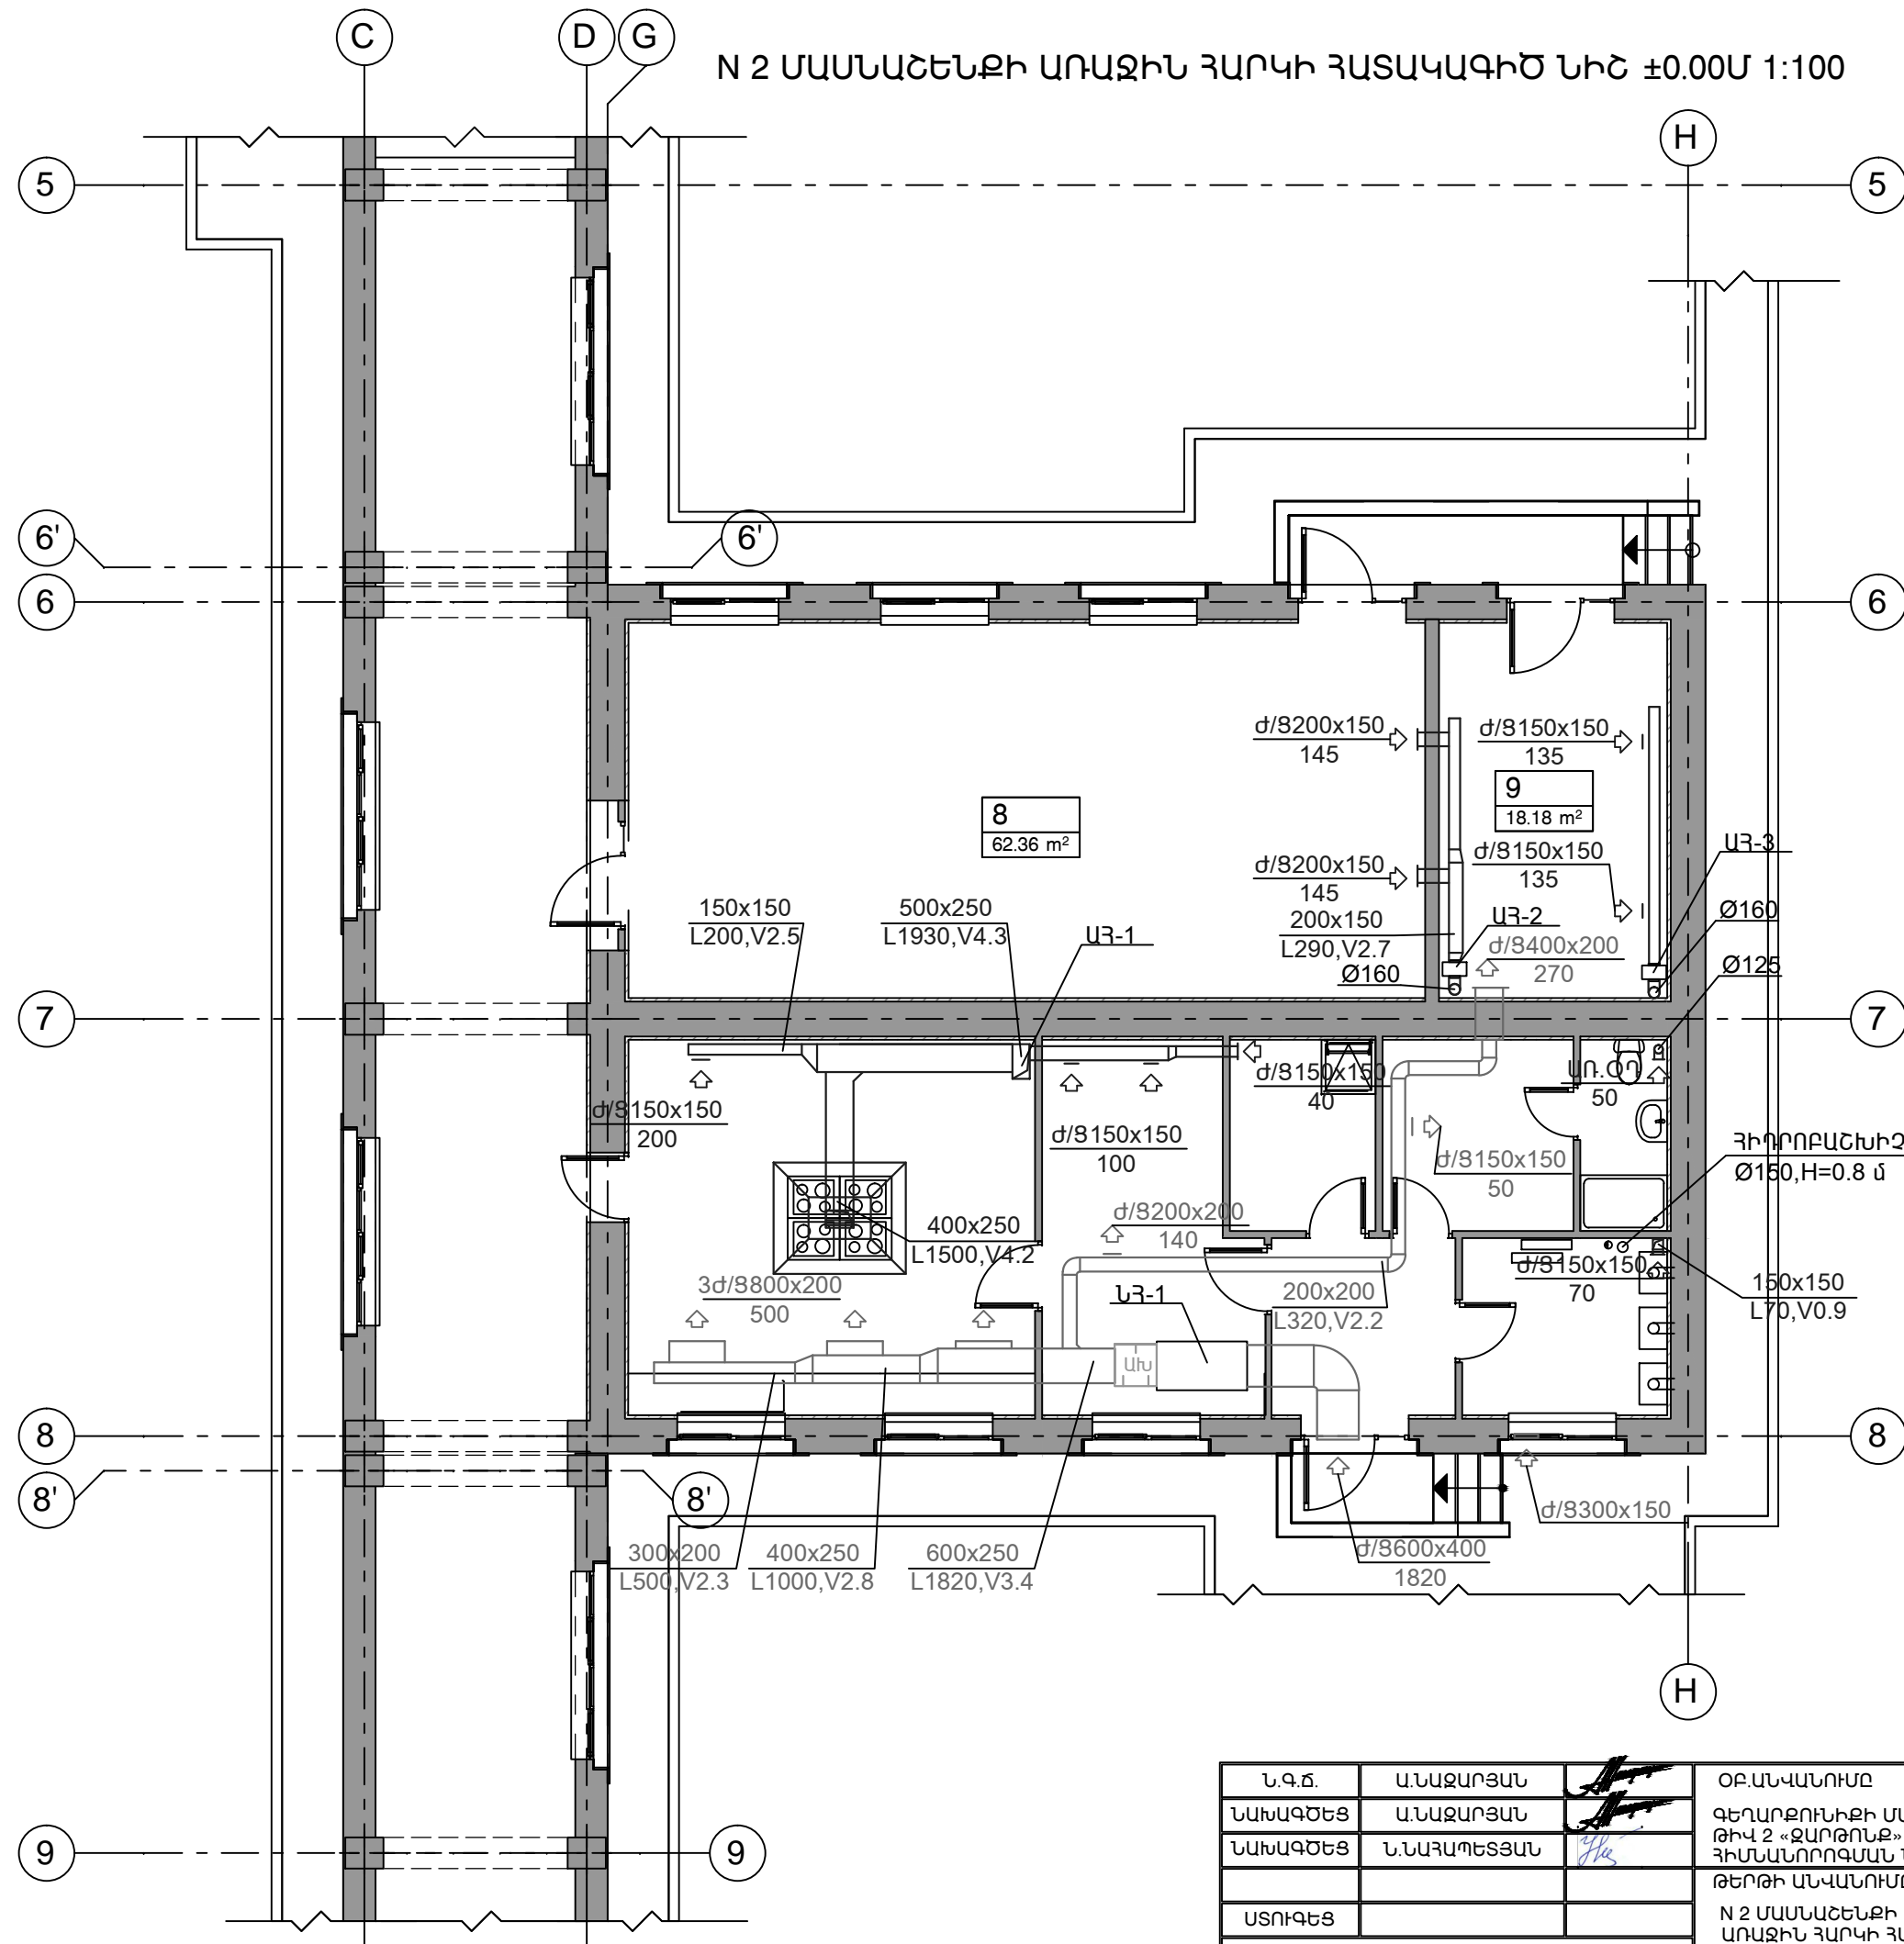


Ն.Գ.Ժ.	Ա.ՆԱԶԱՐԱՆ	ՕԲՆՎԱՆՈՒՄ	ASKMED design		
ՆԱԽԱԳԾԵՑ	Ա.ՆԱԶԱՐԱՆ	ԳԵՂԱՐՔՈՒՄԻՔԻ ՄԱՐԶ.Ք.ՍԵՎԱՆ			
ՆԱԽԱԳԾԵՑ	Ն.ՆԱՅԱՊԵՏՅԱՆ	ԹԻՎ 2 «ԶԱՐԹՈՒՆՔ» ՄԱՆԿԱՊԱՐՏԵԶԻ	«ԱՍՔՄԵԴ դիզայն» ՍՊԸ		
		ՀԻՄՆԱՆՈՐՈԳՄԱՆ ՆԱԽԱԳԻԾ			
ՍՏՈՒԳԵՑ		ԹԵՐԹԻ ԱՆՎԱՆՈՒՄ	ՕԲՅԵԿՏ	05/15	
ՊԱՏՎԻՐԱՏՈՒՄ՝ (Յ. Տ. Զ. Յ.)		N 1 ՄԱՍՆԱՇԵՆՔԻ	ԹԵՐԹ	ԶՕ-9	ՓՈՒԼ
		ՁԵՂՆԱՅԱՐԿԻ ՀԱՏԱԿԱԳԻԾ ՕՂԱՓՈԽՈՒԹՅԱՄԲ	ԹԵՐԹԵՐ	17	ԱԳ

N 2 ՄԱՍՆԱՇԵՆՔԻ ԱՌԱՋԻՆ ՀԱՐԿԻ ՀԱՏԱԿԱԳԻԾ ՆԻՇ ±0.00Մ 1:100





Ն.Գ.Ժ.	Ա.ՆԱԶԱՐՅԱՆ		ՕԲՆՎԱՆՈՒՄԸ ԳԵՂԱՐՔՈՒՆԻՔԻ ՄԱՐԶ.Բ.ՍԵՎԱՆ ԹԻՎ 2 «ԶԱՐԹՈՆՔ» ՄԱՆԿԱՊԱՐՏԵՋԻ ՀԻՄՆԱՆՈՐՈԳՄԱՆ ՆԱԽԱԳԻԾ				
ՆԱԽԱԳԾԵՑ	Ա.ՆԱԶԱՐՅԱՆ			«ԱՍՔՄԵՐ դիզայն» ՍՊԸ			
ՆԱԽԱԳԾԵՑ	Ն.ՆԱՅԱՊԵՏՅԱՆ						
			ԹԵՐԹԻ ԱՆՎԱՆՈՒՄԸ N 2 ՄԱՍՆԱՇԵՆՔԻ ԱՌԱՋԻՆ ՀԱՐԿԻ ՀԱՏԱԿԱԳԻԾ ՆԻՇ ±0.00 ՕՊԱՓՈԽՈՒԹՅԱՄԲ	ՕԲՅԵՎՏ	05/15		
ՍՏՈՒԳԵՑ				ԹԵՐԹ	ԶՕ-10	ՓՈՒԼ	ԱԳ
ՊԱՏՎԻՐԱՏՈՒՄ՝	(Յ. Տ. Զ. Բ.)			ԹԵՐԹԵՐ	17		

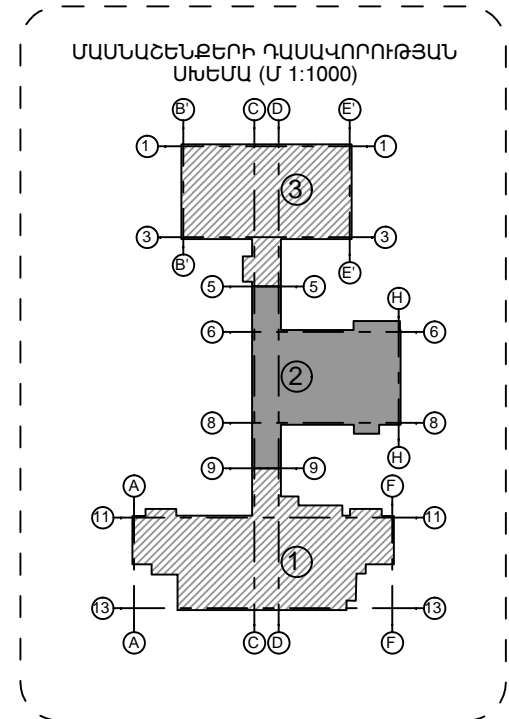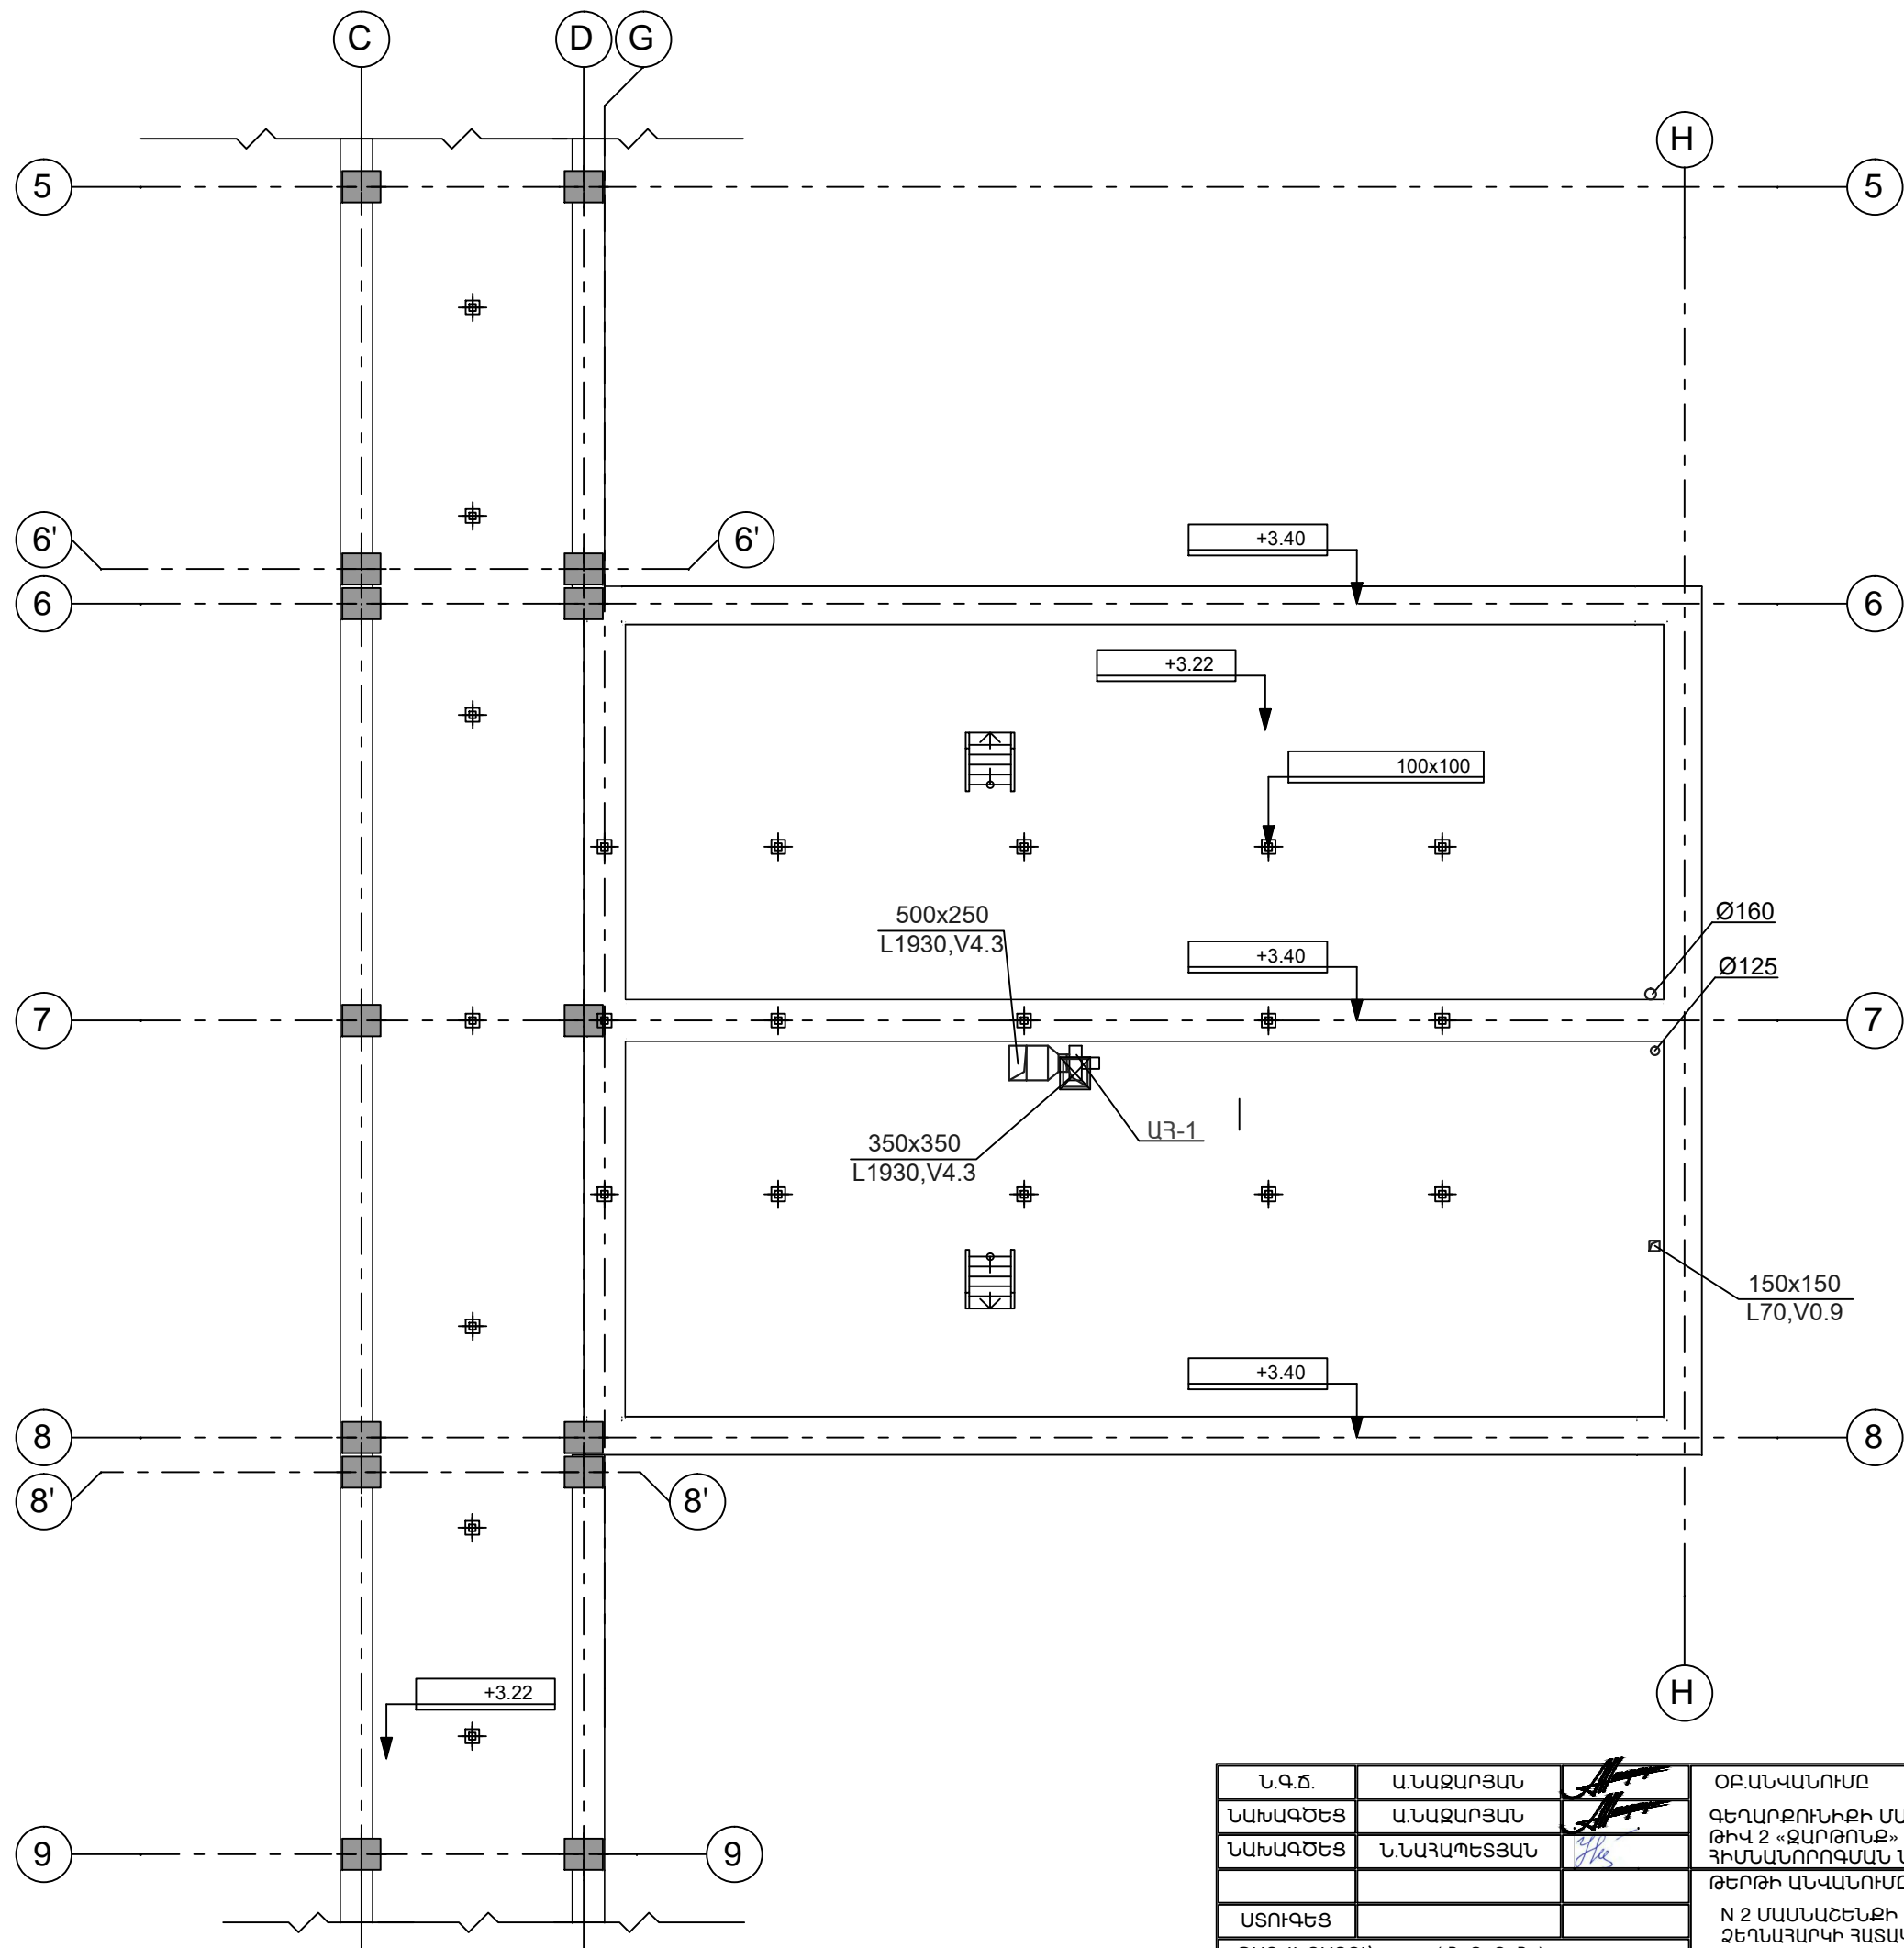


Ն.Գ.Ժ.	Ա.ՆԱԶԱՐՅԱՆ		ՕԲՆՎԱՆՈՒՄԸ			
ՆԱԽԱԳԾԵՑ	Ա.ՆԱԶԱՐՅԱՆ		ԳԵՂԱՐՔՈՒՆԻՔԻ ՄԱՐԶ.Ք.ՍԵՎԱՆ			
ՆԱԽԱԳԾԵՑ	Ն.ՆԱՅԱՊԵՏՅԱՆ		ԹԻՎ 2 «ԶԱՐԹՈՆՔ» ՄԱՆԿԱՊԱՐՏԵԶԻ ՀԻՄՆԱՆՈՐՈԳՄԱՆ ՆԱԽԱԳԻԾ	«ԱՍՔՄԵՐԻ դիզայն» ՍՊԸ		
			ԹԵՐԹԻ ԱՆՎԱՆՈՒՄԸ			
ՍՏՈՒԳԵՑ			N 2 ՄԱՍՆԱՇՆՔԻ ԶԵՂՆԱՀԱՐԿԻ ՀԱՏԱԿԱԳԻԾ ՕՂԱՓՈԽՈՒԹՅԱՄԲ	ՕԲՅԵՎՍ	05/15	
ՊԱՏՎԻՐԱՏՈՒ՝ (Յ. Տ. Զ. Հ.)				ԹԵՐԹ	ԶՕ-11	ՓՈՒԼ ԱԳ
				ԹԵՐԹԵՐ	17	


N 3 ՄԱՍՆԱՇԵՆՔԻ ԱՌԱՋԻՆ ՀԱՐԿԻ ՀԱՏԱԿԱԳԻԾ ՆԻՇ ±0.00Ս 1:100

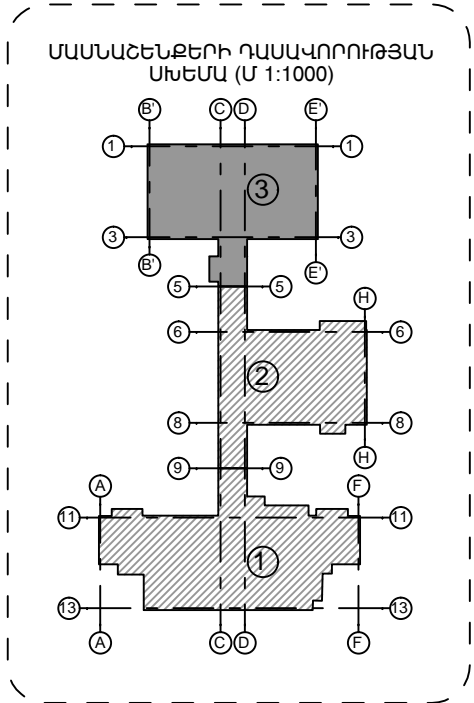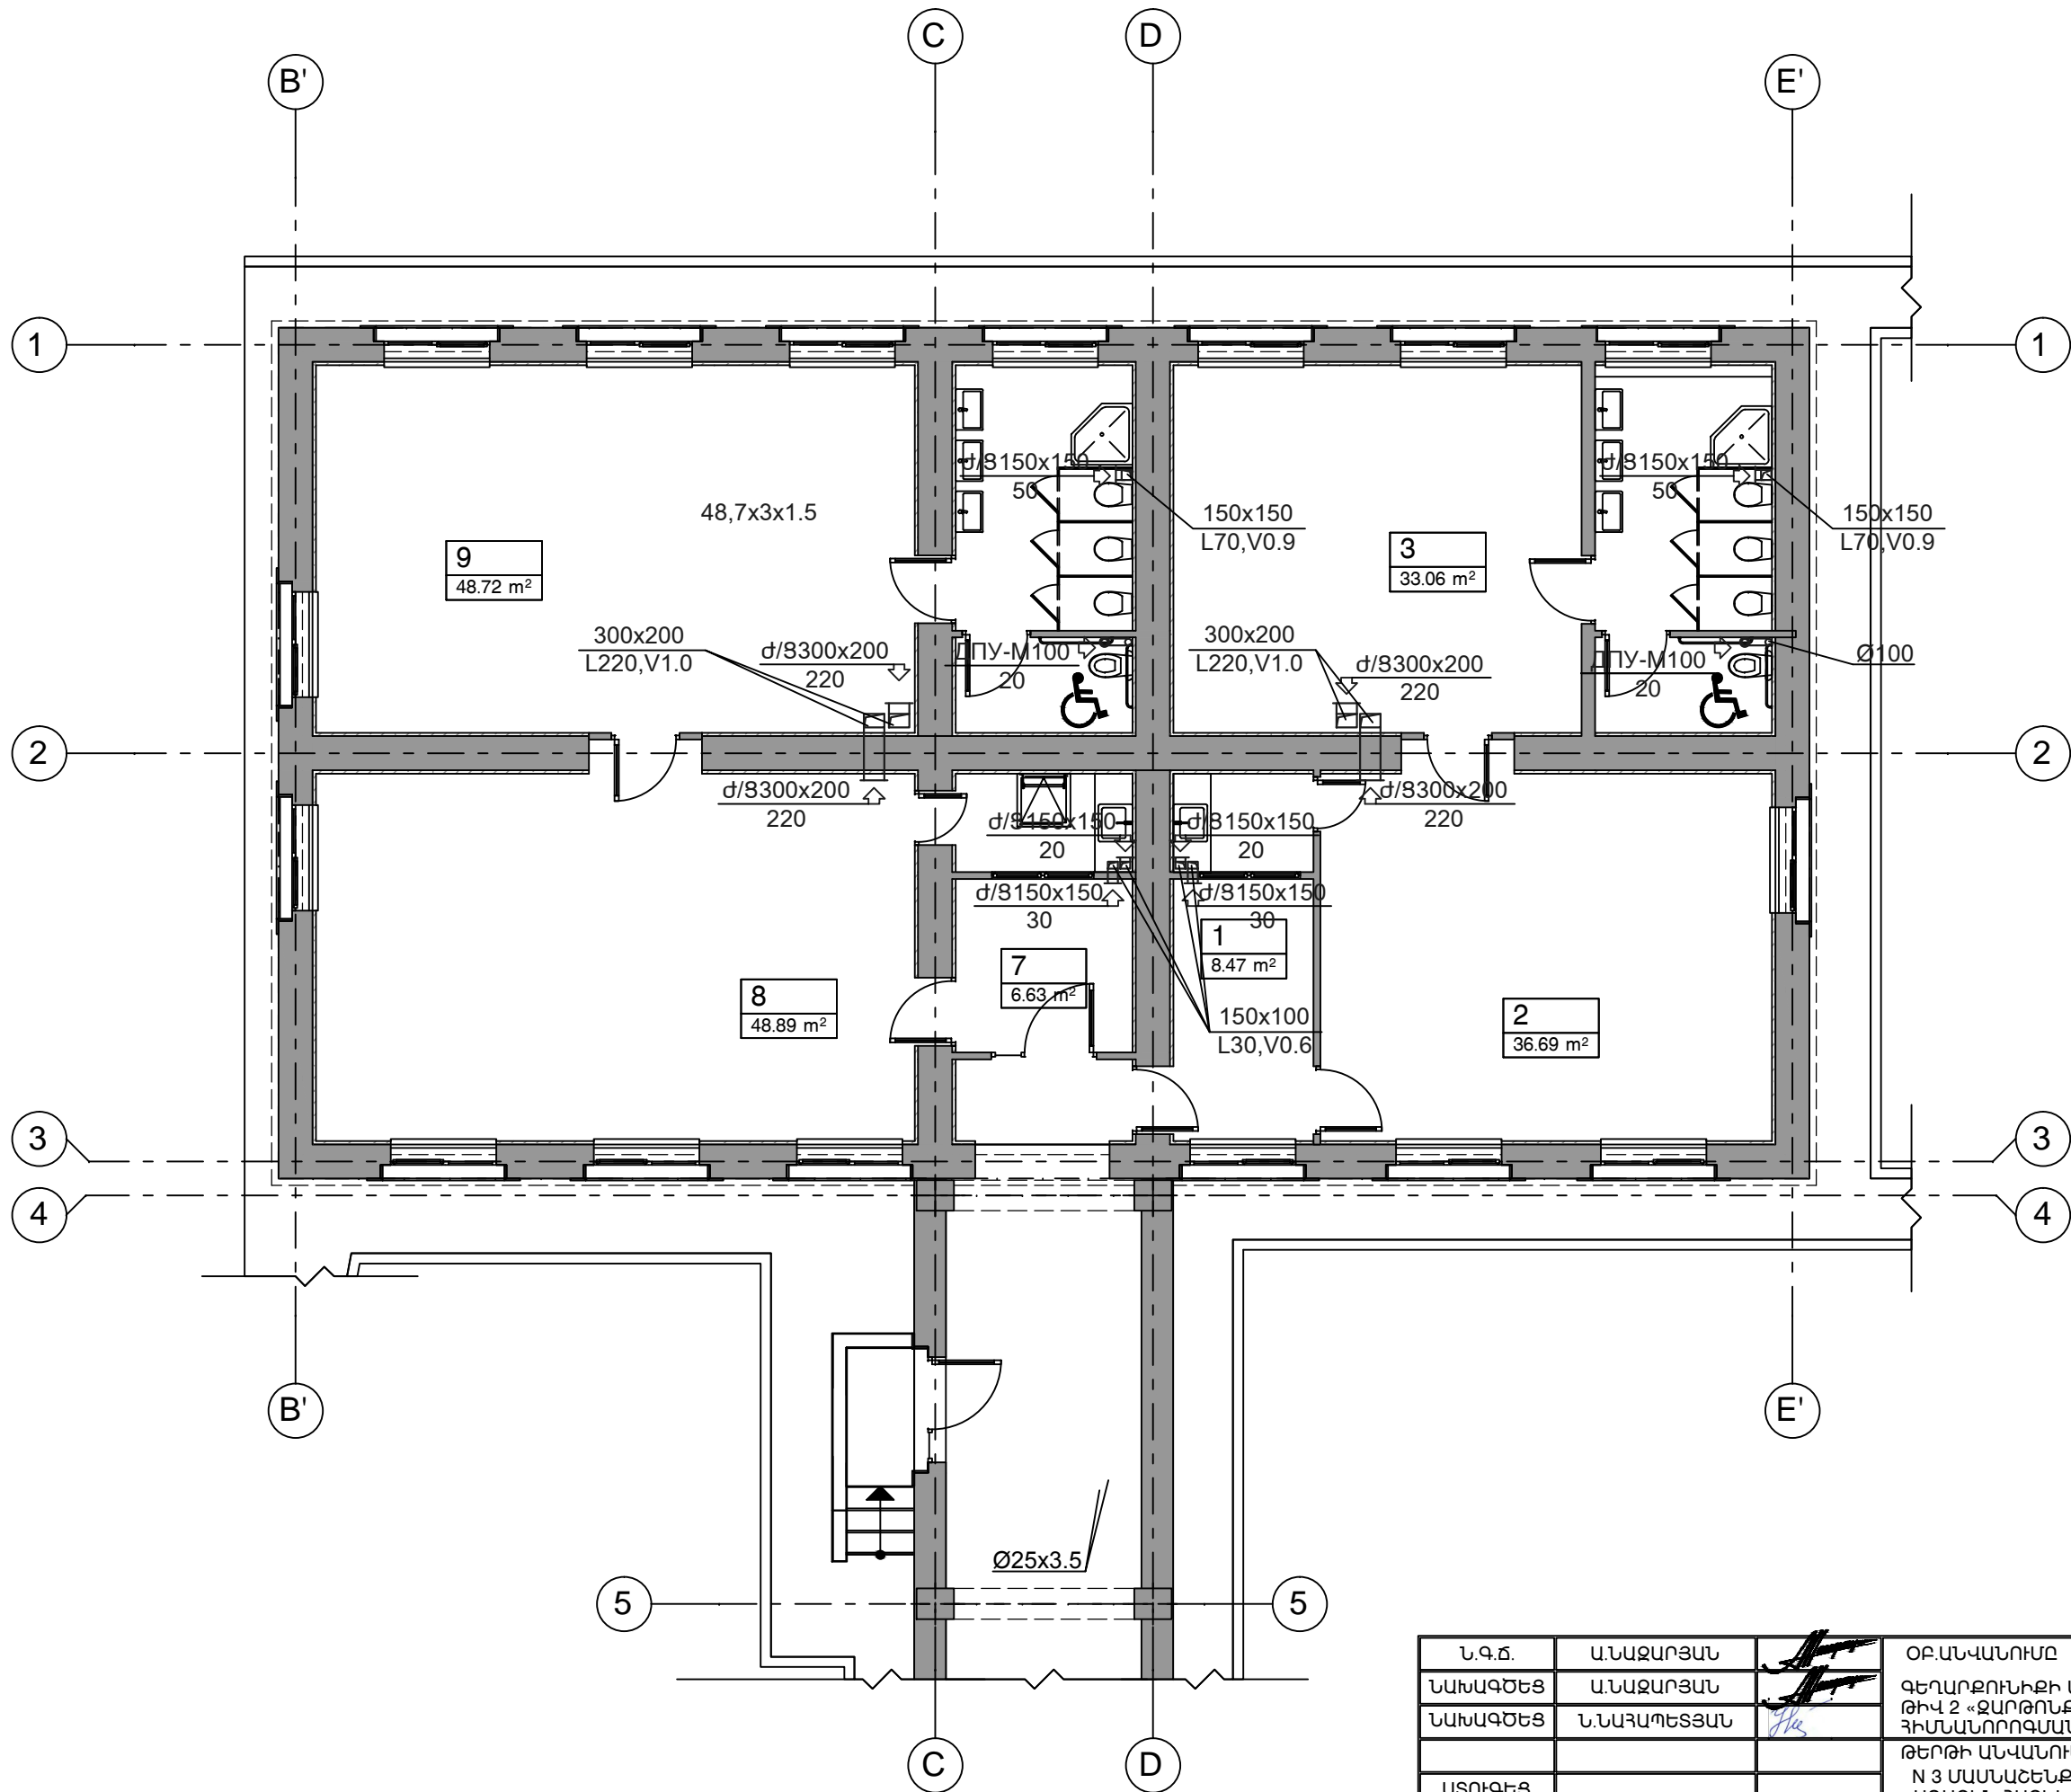



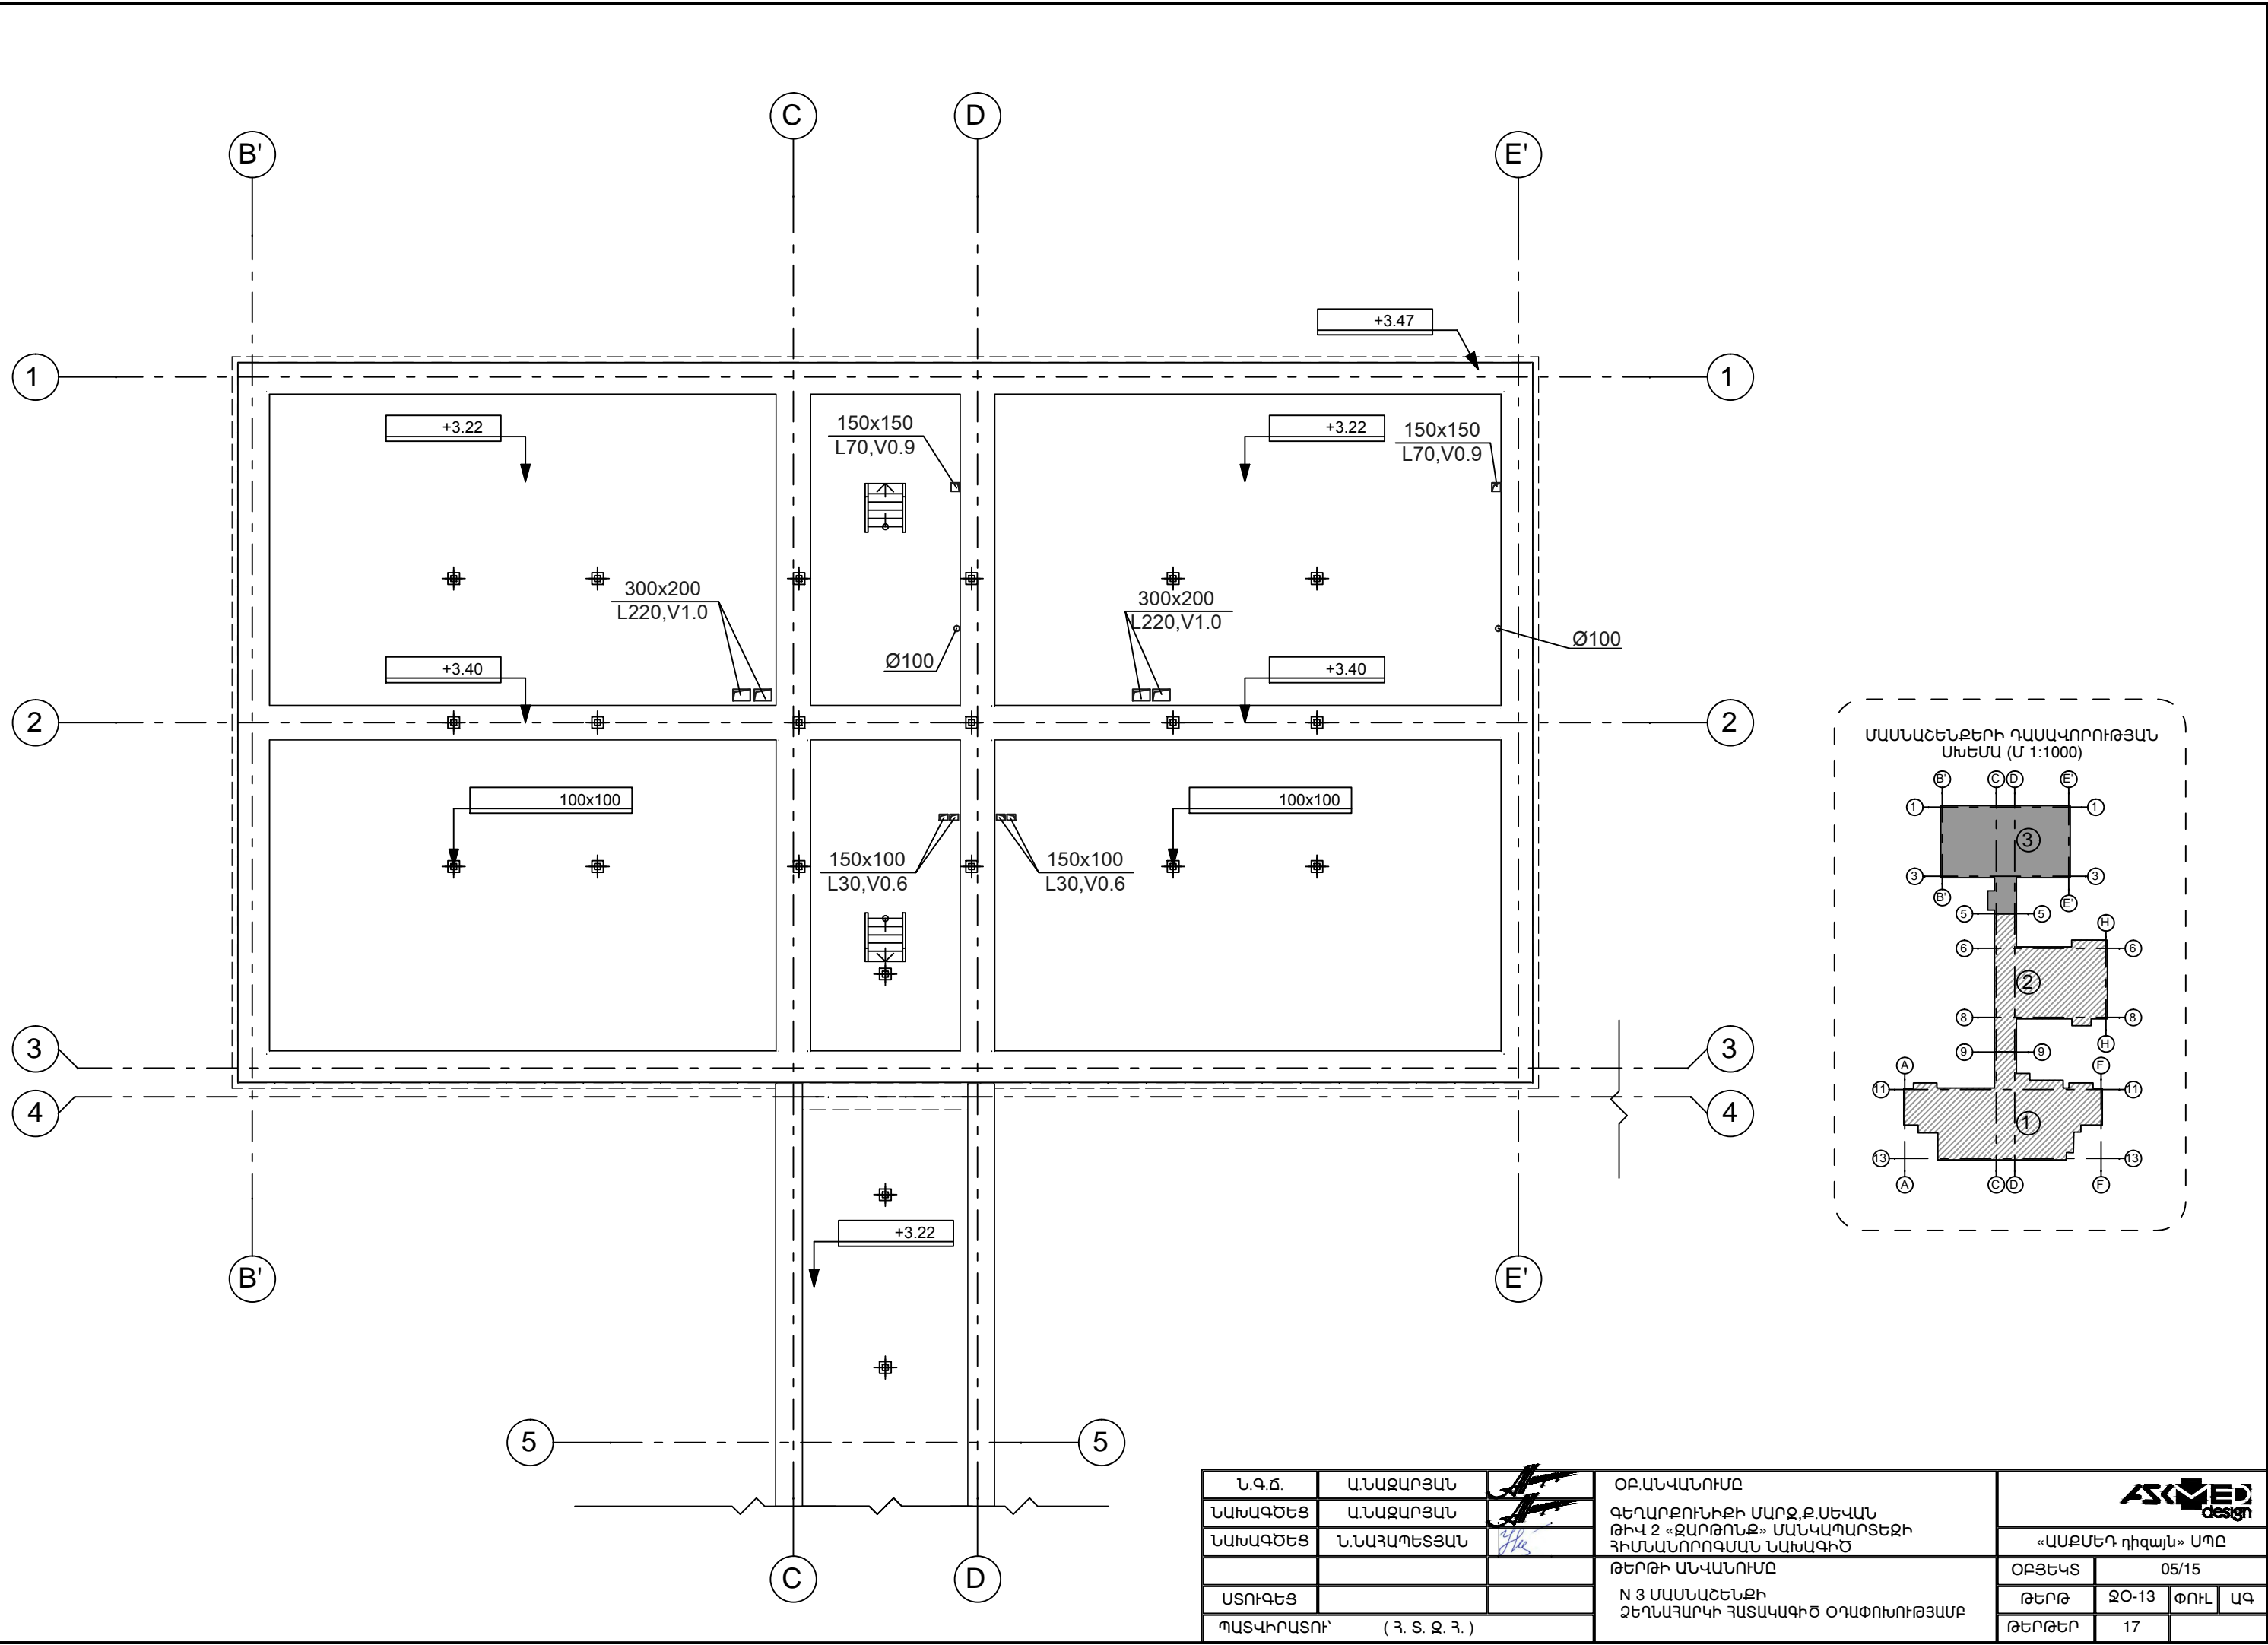





Ն.Գ.Ճ.	Ա.ՆԱԶԱՐՅԱՆ		ՕԲՆԱՎԱՆՈՒՄԸ ԳԵՂԱՐՔՈՒՆԻՔԻ ՄԱՐԶ, Բ.ՍԵՎԱՆ ԹԻՎ 2 «ԶԱՐԹՈՆՔ» ՄԱՆԿԱՊԱՐՏԵՋԻ ՀԻՄՆԱՆՈՐՈԳՄԱՆ ՆԱԽԱԳԻԾ				
ՆԱԽԱԳԾԵՑ	Ա.ՆԱԶԱՐՅԱՆ						
ՆԱԽԱԳԾԵՑ	Ն.ՆԱՅԱՊԵՏՅԱՆ						
			ԹԵՐԹԻ ԱՆՎԱՆՈՒՄԸ N 3 ՄԱՍՆԱՇԵՆՔԻ ԱՌԱՋԻՆ ՀԱՐԿԻ ՀԱՏԱԿԱԳԻԾ ՆԻՇ ±0.00 ՕՂԱՓՈԽՈՒԹՅԱՄԲ	ՈՐՅԵԿՏ		05/15	
ՍՏՈՒԳԵՑ				ԹԵՐԹ	ԶՕ-12	ՓՈՒԼ	ԱԳ
ՊԱՏՎԻՐԱՏՈՒՄ (Յ. Տ. Զ. Հ.)				ԹԵՐԹԵՐ	17		

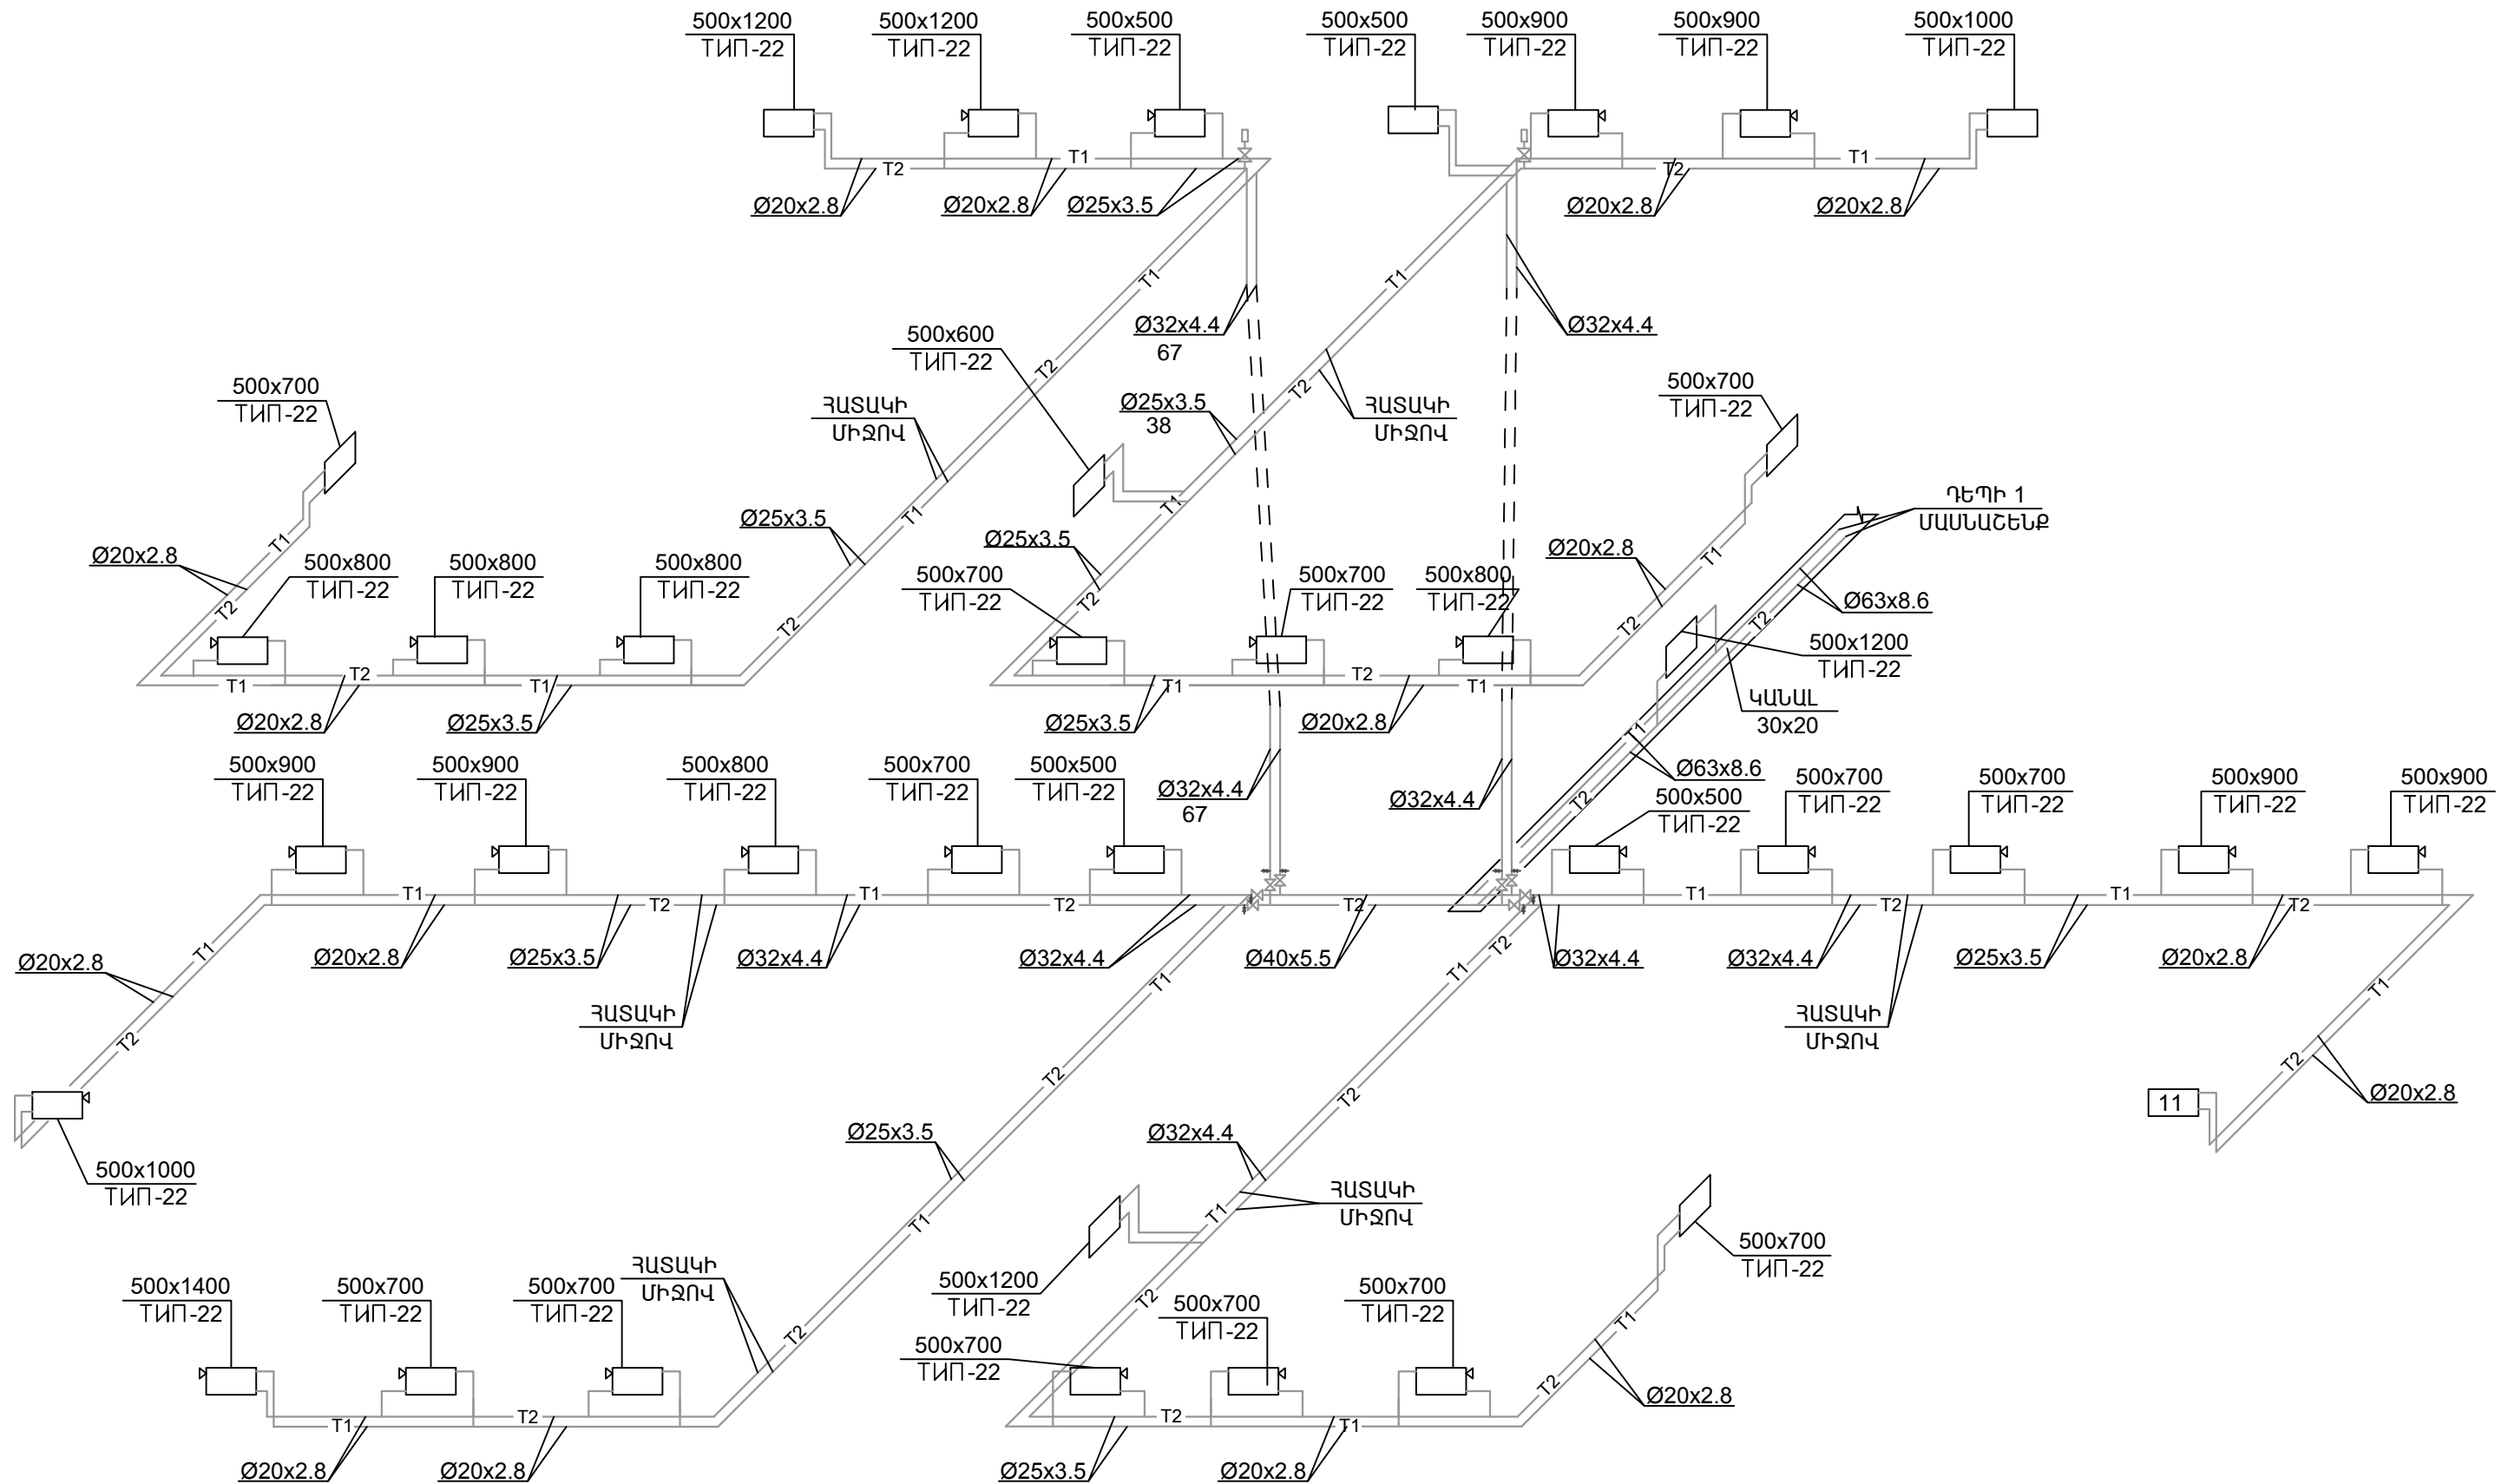





Ն.Գ.Ը.	Ա.ՆԱԶԱՐՅԱՆ	ՕԲ.ԱՆՎԱՆՈՒՄԸ	ASKMED design			
ՆԱԽԱԳԾԵՑ	Ա.ՆԱԶԱՐՅԱՆ	ԳԵՂԱՐՔՈՒՆԻՔԻ ՄԱՐԶ.Ք.ՍԵՎԱՆ				
ՆԱԽԱԳԾԵՑ	Ն.ՆԱՅԱՊԵՏՅԱՆ	ԹԻՎ 2 «ԶԱՐԹՈՒՆՔ» ՄԱՆՎԱԴԱՐՏԵՋԻ ՀԻՄՆԱՆՈՐՈԳՄԱՆ ՆԱԽԱԳԻԾ	«ԱՍՔՄԵԴ դիզայն» ՍՊԸ			
		ԹԵՐԹԻ ԱՆՎԱՆՈՒՄԸ	ՕԲՅԵԿՏ	05/15		
ՍՏՈՒԳԵՑ		N 3 ՄԱՍՆԱՇՇԵՆՔԻ ՁԵՂՆԱՅԱՐԿԻ ՀԱՏԱԿԱԳԻԾ ՕԴԱՓՈԽՈՒԹՅԱՄԲ	ԹԵՐԹ	ԶՕ-13	ՓՈՒԼ	ԱԳ
ՊԱՏՎԻՐԱՏՈՒՄ (Յ. Տ. Զ. Յ.)			ԹԵՐԹԵՐ	17		



Ն.Գ.Ճ.	Ա.ՆԱԶԱՐՅԱՆ		ՕԲՆԱՎԱՆՈՒՄ ԳԵՂԱՐՔՈՒՆԻՔԻ ՄԱՐԶ.Ք.ՍԵՎԱՆ ԹԻՎ 2 «ԶԱՐԹՈՆՔ» ՄԱՆԿԱԳԱՐՏԵԶԻ ՀԻՄՆԱՆՈՐՈԳՄԱՆ ՆԱԽԱԳԻԾ ԹԵՐԹԻ ԱՆՎԱՆՈՒՄ ԶԵՌՈՒՑՄԱՆ ՀԱՄԱԿԱՐԳԻ ՄԻՆԵՄԱ (1 ՄԱՍՆԱՇԵՆՔ)						
ՆԱԽԱԳԾԵՑ	Ա.ՆԱԶԱՐՅԱՆ			«ԱՍՔՄԵՐԻ դիզայն» ՍՊԸ					
ՆԱԽԱԳԾԵՑ	Ն.ՆԱԶԱՊԵՏՅԱՆ			ԹԵՐԹԻ ԱՆՎԱՆՈՒՄ		ՕԲՅԵԿՏ	05/15		
				ԶԵՌՈՒՑՄԱՆ ՀԱՄԱԿԱՐԳԻ ՄԻՆԵՄԱ (1 ՄԱՍՆԱՇԵՆՔ)		ԹԵՐԹ	ԶՕ-14	ՓՈՒԼ	ԱԳ
ՍՏՈՒԳԵՑ						ԹԵՐԹԵՐ	17		
ՊԼԱՆԻՐԱՍՏՈՒՐ (Հ. Տ. Զ. Հ.)									

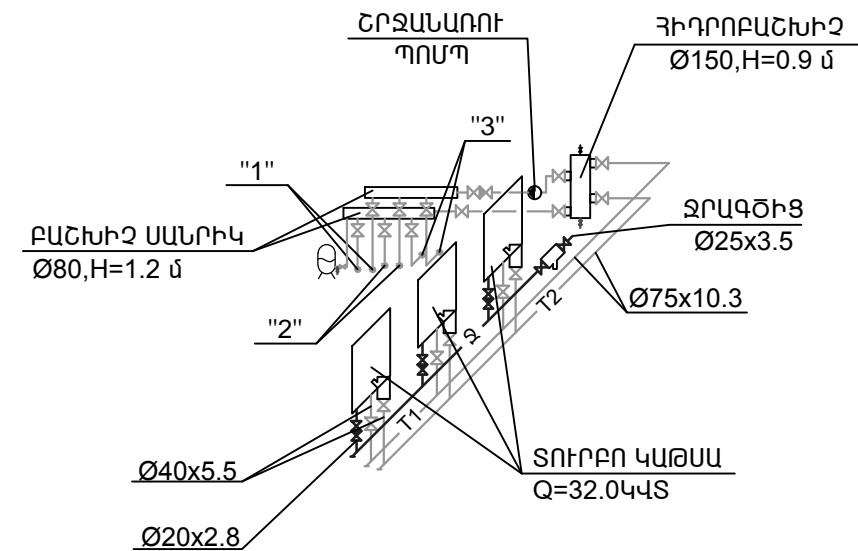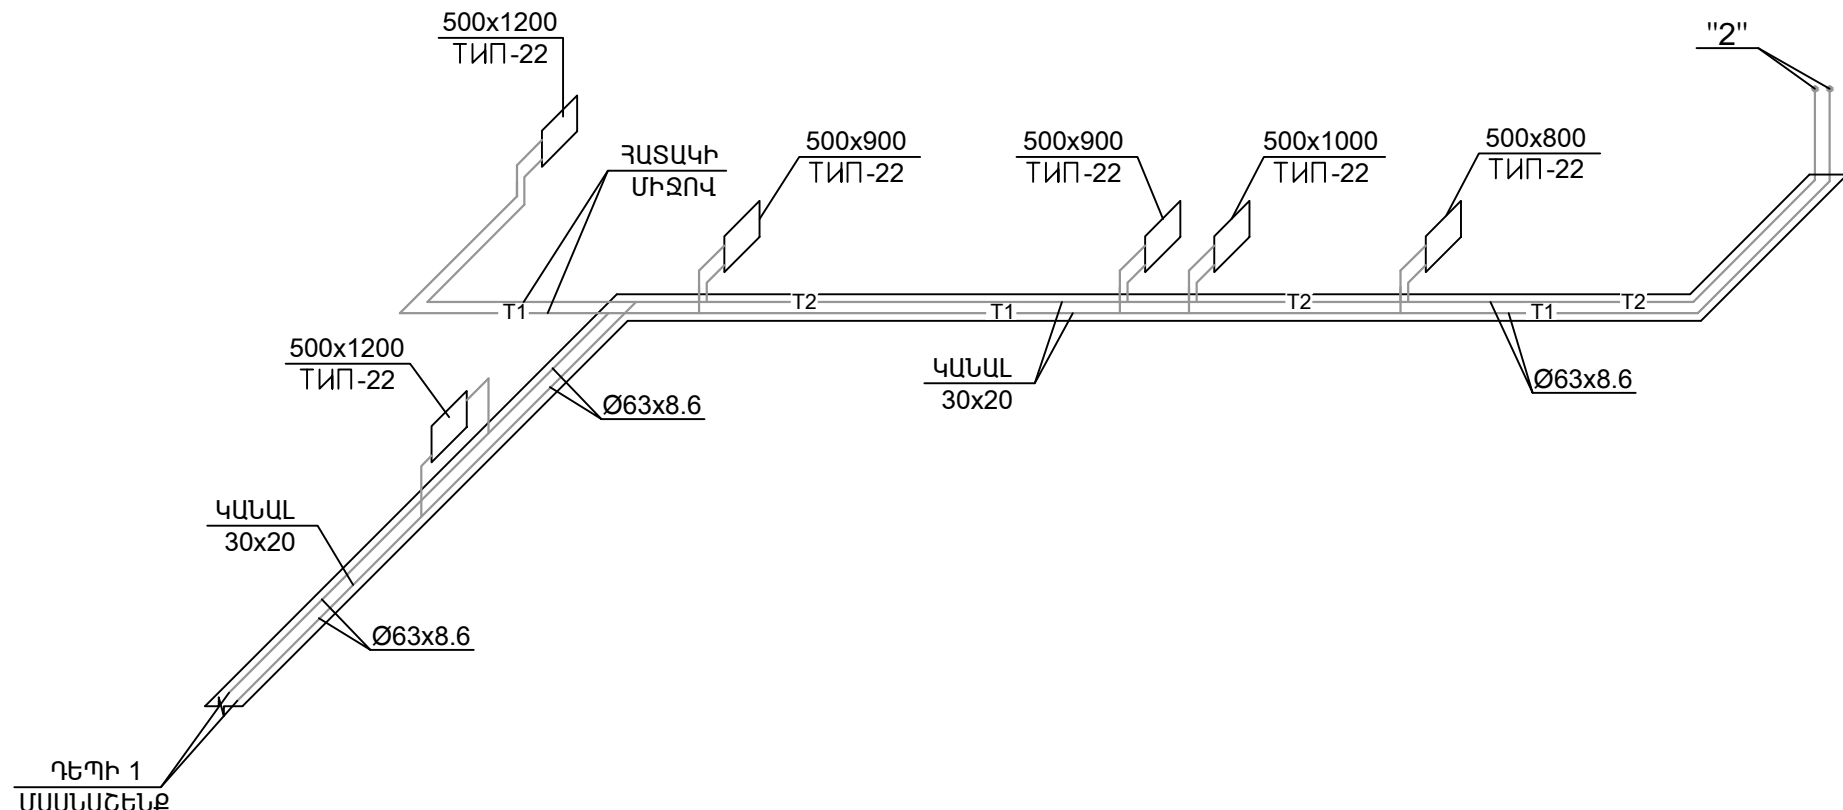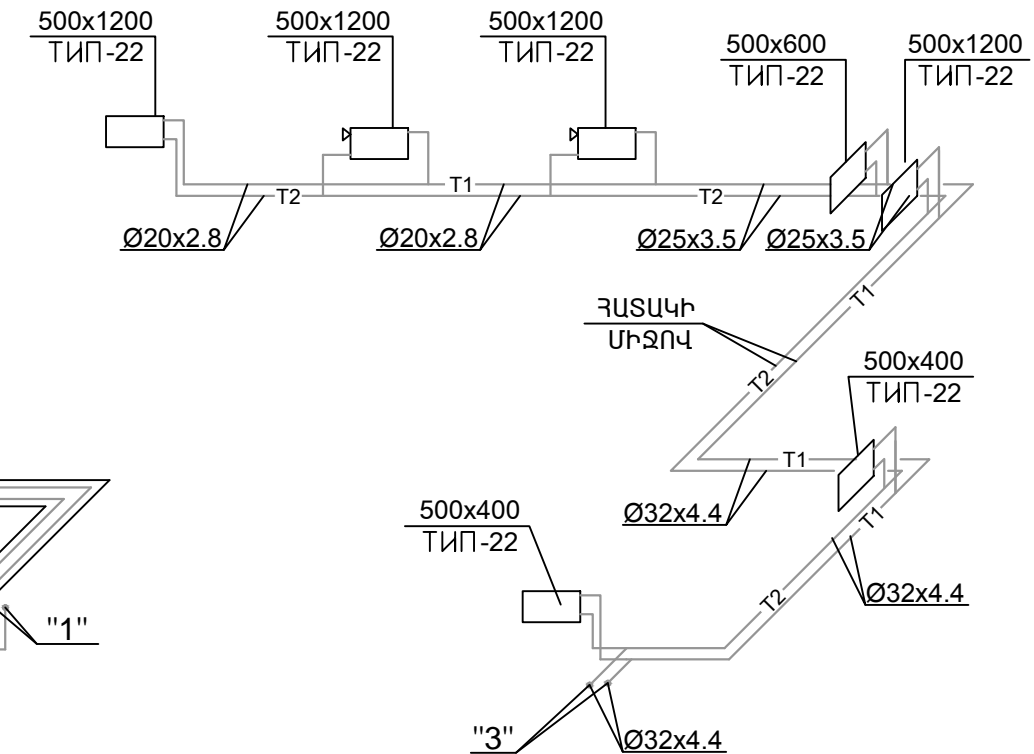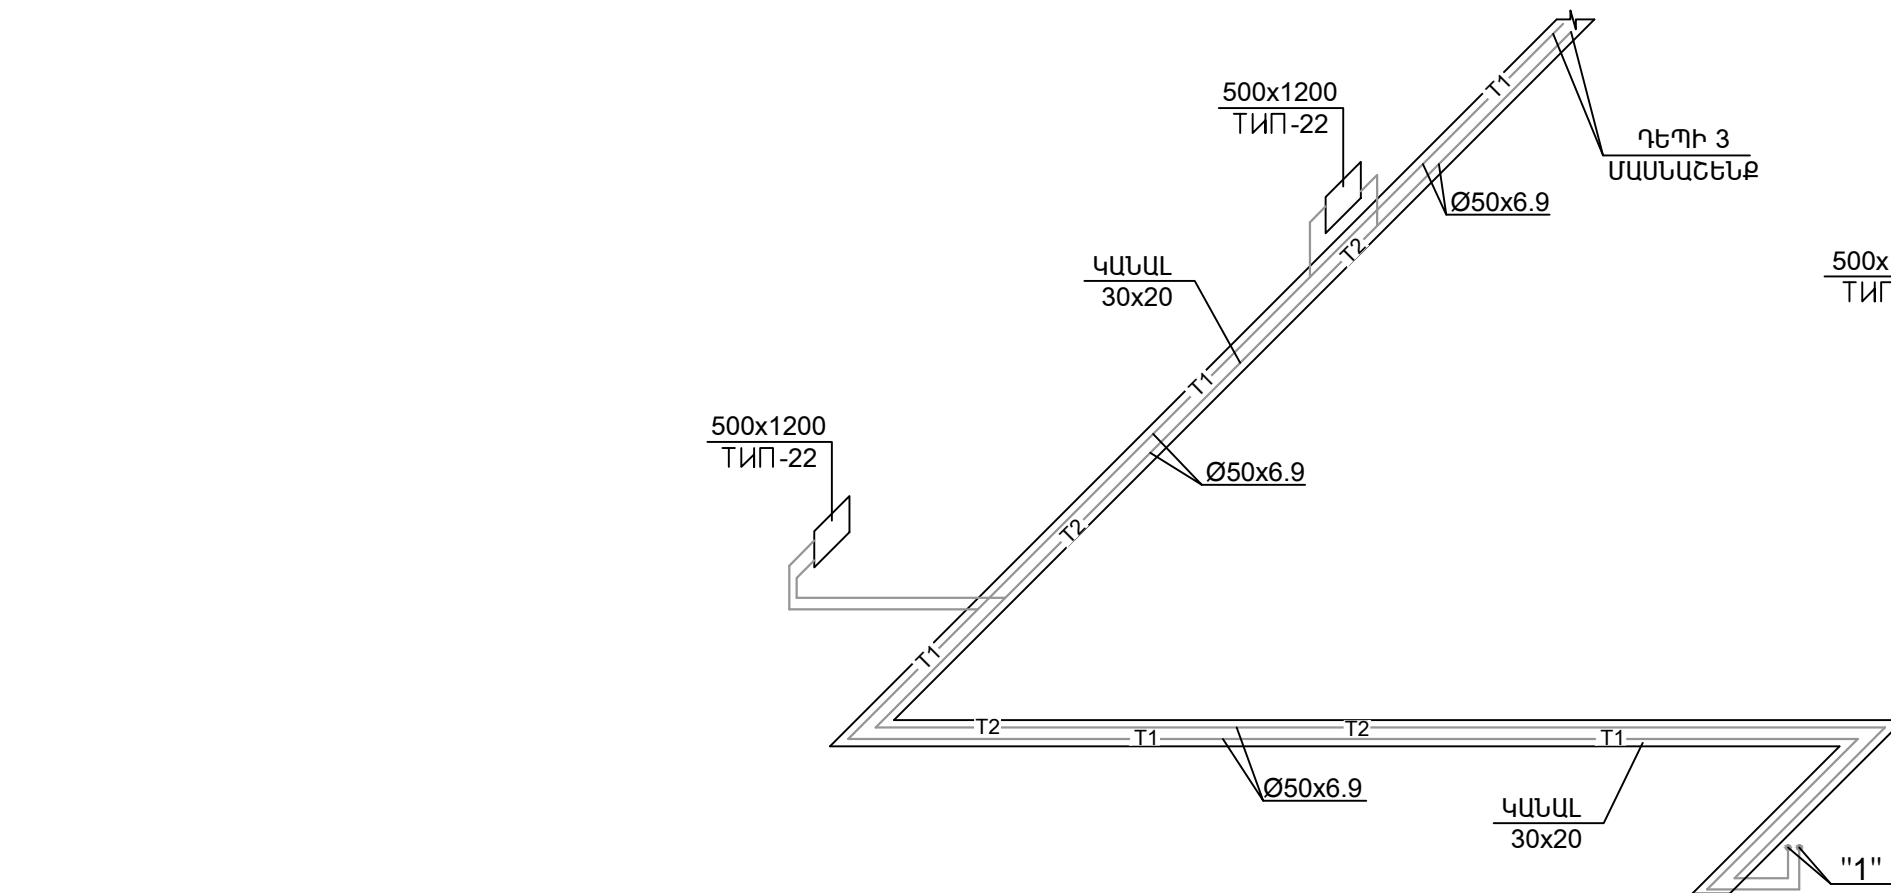

Ն.Գ.Ճ.	Ա.ՆԱԶԱՐՅԱՆ		ՕԲՆԱԿԱՆՈՒՄԸ ԳԵՂԱՐՔՈՒՆԻՔԻ ՄԱՐԶ.Ք.ՍԵՎԱՆ ԹԻՎ 2 «ԶԱՐԹՈՆՔ» ՄԱՆԿԱՊԱՐՏԵԶԻ ՀԻՄՆԱՆՈՐՈԳՄԱՆ ՆԱԽԱԳԻԾ ԹԵՐԹԻ ԱՆՎԱՆՈՒՄԸ ՋԵՌՈՒՑՄԱՆ ՀԱՄԱԿԱՐԳԻ ՄԻՋԵՄԱ (2 ՄԱՍՆԱՇՇԵՆՔ)				
ՆԱԽԱԳԾԵՑ	Ա.ՆԱԶԱՐՅԱՆ			«ԱՍՔՄԵԴ ԴԻԳԱՅՆ» ՍՊԸ			
ՆԱԽԱԳԾԵՑ	Ն.ՆԱՀԱՊԵՏՅԱՆ			ՕՐՅԵԿՏ	05/15		
ՍՏՈՒԳԵՑ				ԹԵՐԹ	ՋՕ-15	ՓՈՒԼ	ԱԳ
ՊԱՏՎԻՐԱՏՈՒՄ (Յ. Տ. Զ. Հ.)				ԹԵՐԹԵՐ	17		

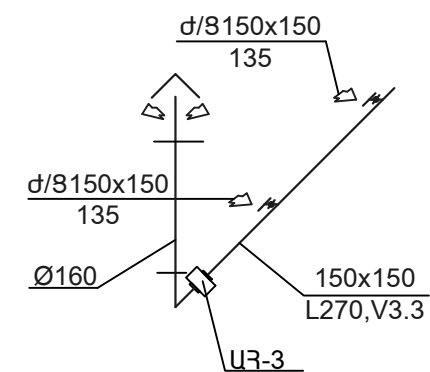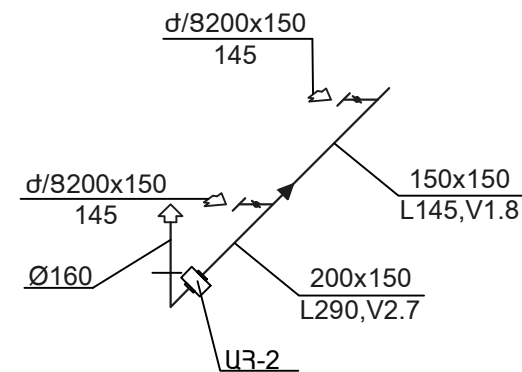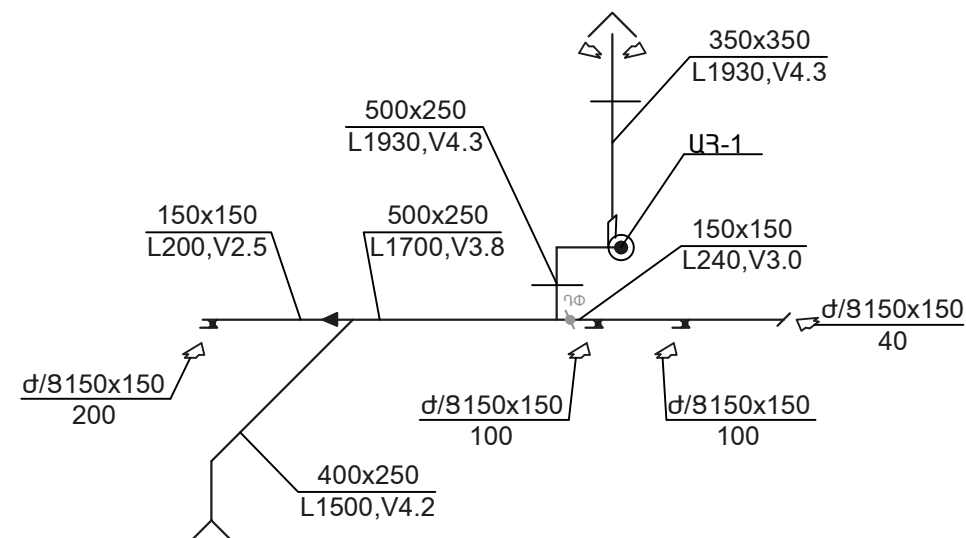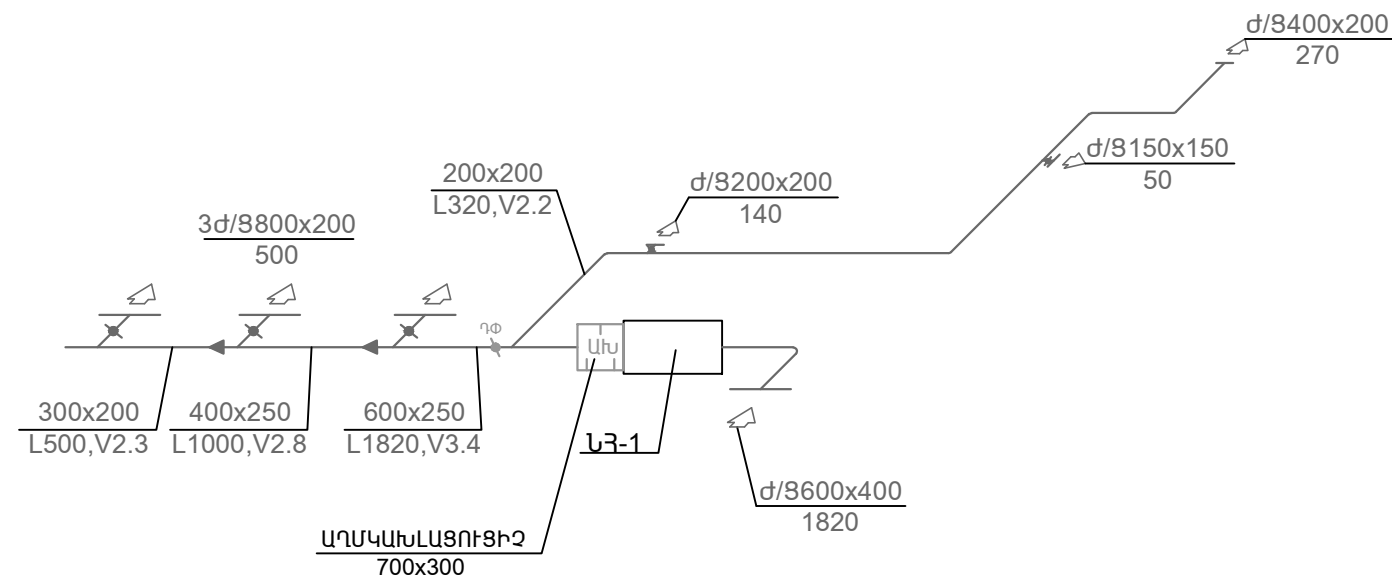

Ն.Գ.Ը.	Ա.ՆԱԶԱՐԱՅԱՆ		ՕԲՆԱՎԱՆՈՒՄԸ				
ՆԱԽԱԳԾԵՑ	Ա.ՆԱԶԱՐԱՅԱՆ			«ԱՍՔՄԵԴ ԴԻԳԱՅՆ» ՍՊԸ			
ՆԱԽԱԳԾԵՑ	Ն.ՆԱՅԱՊԵՏՅԱՆ		ԹԵՐԹԻ ԱՆՎԱՆՈՒՄԸ	ՕԲՅԵԿՏ			
ՍՏՈՒԳԵՑ				05/15			
ՊԱՏՎԻՐԱՏՈՒՄ	(Յ. Տ. Զ. Յ.)		ՕԴԻ ՆԵՐԱԾՄԱՆ ՆՅՈՒՆԵՐ ԿԱՐԴԱՅԱԼՈՒՄԸ	ԹԵՐԹ			
				20-17			
			ԱՅ-1,2,3 ՀԱՄԱԿԱՐԳԵՐԻ ՄԻՆԵՄԱՆԵՐ	ՓՈՒԼ			
				17			