

ԱՇԽԱՏԱՆՔԱՅԻՆ ԳԾԱԳՐԵՐԻ ԱՆՎԱՆԱՑՈՒՑԱԿ

ՀՀ	ԱՆՎԱՆՈՒՄ	ԹԵՐԹ	ԾԱՆՈԹՈՒԹ
1	Հրդեհային ազդարարում:Ընդհանուր տվյալներ:	ՀԱ - 1	
2	Հրդեհային ազդարարում:Միացման սխեմա:	ՀԱ - 2	
3	N1 մասնաշենքի առաջին հարկի հատակագիծ նիշ ± 0.00	ՀԱ - 3	
4	N1 մասնաշենքի երկրորդ հարկի հատակագիծ նիշ ± 3.30	ՀԱ - 4	
5	N2 մասնաշենքի առաջին հարկի հատակագիծ նիշ ± 0.00	ՀԱ - 5	
6	N3 մասնաշենքի առաջին հարկի հատակագիծ նիշ ± 0.00	ՀԱ - 6	

ԲԱՑԱՏՐԱԳԻՐ

Հակահրդեհային համակարգ- այն բաղկացած է ղեկավարման վահանակից, ստեղծաշարից, ծխային, ջերմային և ձեռքի ազդարարման տվիչներից, ներքին ծայնային ազդարարիցից:

Ղեկավարման վահանակը տեղադրվում է պահակի սենյակում, որը կմիացվի արտակարգ իրավիճակների համակարգին :



Ղեկավարման համակարգը հնարավորություն է տալիս բաժանել տարածքի հսկողությունը մինչև 6 գոտիների և կատարել հսկողություն բոլոր 6 գոտիներում միաժամանակ:




Ամեն գոտու մեջ գտնվող բոլոր տվիչների միացումը կատարվում է 6 բազմալար մալուխներով և սնուցումը կատարվում է ղեկավարման վահանակից կամ անընդմեջ սնուցման աղբյուրից:


Ձեռքի ազդարարման տվիչները տեղադրվում են էվակուացման ելքերում, միջանցքներում, աստիճանավանդակների տարածքներում (հատակից 1,5 մ բարձրության վրա) և այլն (համաձայն ՀՀ ՇՆ II - 8.04.02-2005): Բոլոր աշխատանքային և ոչ աշխատանքային տարածքներում նախատեսվում են հակահրդեհային ծխային տվիչներ (որոնք հայտնաբերում են հրդեհի նախնական օջախները) և ձեռքի ազդարարման տվիչներ (որոնց միջոցով ղեկավարման վահանակը ստանում է ազդանշան հրդեհի անմիջապես բռնկման տեղեկացման դեպքում, որը կատարվում է որևէ անձի միջոցով):

ՀՀ	ԱՆՎԱՆՈՒՄ	Չ / Մ	ՔԱՆԱԿ
1	Կառավարման վահան, մարտկոցով , ստեղծաշարով 6 զոնայի համար (6 զոնայի ընդարձակման հնարավորությամբ), միացումը 911 համակարգին կապի սարքի միջոցով	Հ Հ	1 1
2	Ան սնուցման աղբյուր	Հ	1
3	Մարտկոց 12В 7А	Հ	1
4	Ծխային ազդասարք	Հ	86
5	Ջերմային ազդասարք	Հ	10
6	Հրդեհային ազդասարք ձեռքի	Հ	12
7	Շչակ	Հ	6
8	Սեղմակաշար	Հ	3
9	Մալուխ 6Ж-ИМП 6x0.22	Մ	950

ՊԱՅՄԱՆԱԿԱՆ ՆՇԱՆՆԵՐ


-  - Կառավարման վահան
-  - Շչակ
-  - Ծխային ազդասարք
-  - Ջերմային ազդասարք
-  - Հրդեհային ազդասարք ձեռքի
-  - Սեղմակաշար

Ն.Գ.Ճ.	Ա.ՆԱԶԱՐԱՅԱՆ		ՕԲ.ԱՆՎԱՆՈՒՄ					
ՆԱԽԱԳԾԵՑ	Կ.ՍԱՐԴԱՐՅԱՆ		ԳԵՂԱՐՔՈՒՆԻՔԻ ՄԱՐԶ,Ք.ՍԵՎԱՆ ԹԻՎ 2 «ԶԱՐԹՈՒՔ» ՄԱՆԿԱՊԱՐՏԵԶԻ ՀԻՄՆԱՆՈՐՈԳՄԱՆ ՆԱԽԱԳԻԾ		«ԱՍԶՄԵՐԻ դիզայն» ՍՊԸ			
			ԹԵՐԹԻ ԱՆՎԱՆՈՒՄ		ՕԲՅԵԿՏ	05/15		
ՍՏՈՒԳԵՑ			Հրդեհային ազդարարում: Ընդհանուր տվյալներ:		ԹԵՐԹ	ՀԱ-1	ՓՈՒԼ	ԱԳ
ՊԱՏՎԻՐԱՏՈՒՄ (Յ. Տ. Զ. Յ.)					ԹԵՐԹԵՐ	6		

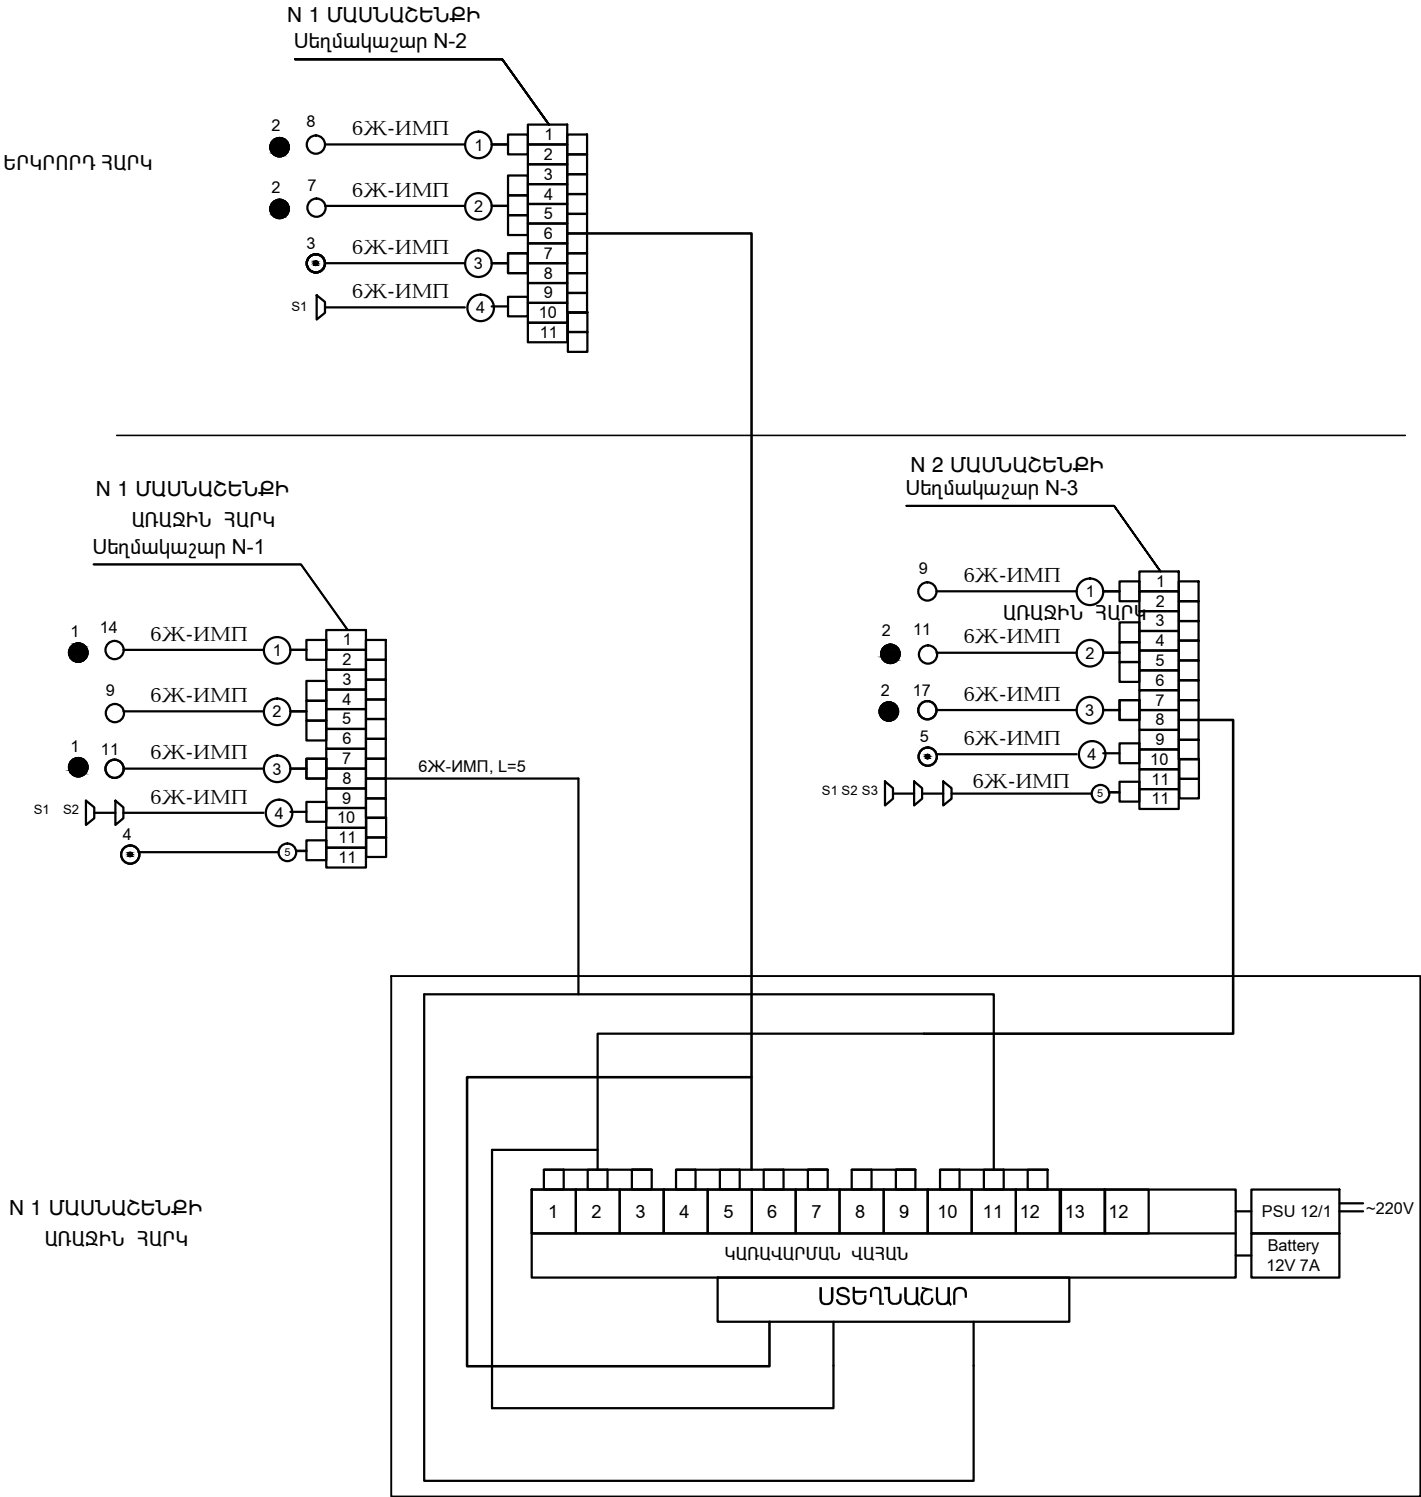



Ն.Գ.Ը.	Ա.ՆԱԶԱՐՅԱՆ	ՕԲ.ԱՆՎԱՆՈՒՄ				
ՆԱԽԱԳԾԵՑ	Կ.ՍԱՐԴԱՐՅԱՆ	ԳԵՂԱՐՔՈՒՆԻՔԻ ՄԱՐԶ, Զ.ՍԵՎԱՆ ԹԻՎ 2 «ԶԱՐԹՈՆՔ» ՄԱՆԿԱՊԱՐՏԵՋԻ ՀԻՄՆԱՆՈՐՈԳՄԱՆ ՆԱԽԱԳԻԾ				
		ԹԵՐԹԻ ԱՆՎԱՆՈՒՄ	ՕԲՅԵԿՏ	05/15		
ՍՏՈՒԳԵՑ		Հրդեհային ազդարարում:	ԹԵՐԹ	ՀԱ-2	ՓՈԼ	ԱԳ
ՊԱՏՎԻՐԱՏՈՒՄ (Յ. Տ. Զ. Հ.)		Միացման սխեմա:	ԹԵՐԹԵՐ	6		

N 1 ՄԱՍՆԱՇԵՆՔԻ ԱՌԱՋԻՆ ՀԱՐԿԻ ՀԱՏԱԿԱԳԻԾ ՆԻՇ ±0.00Ս 1:100

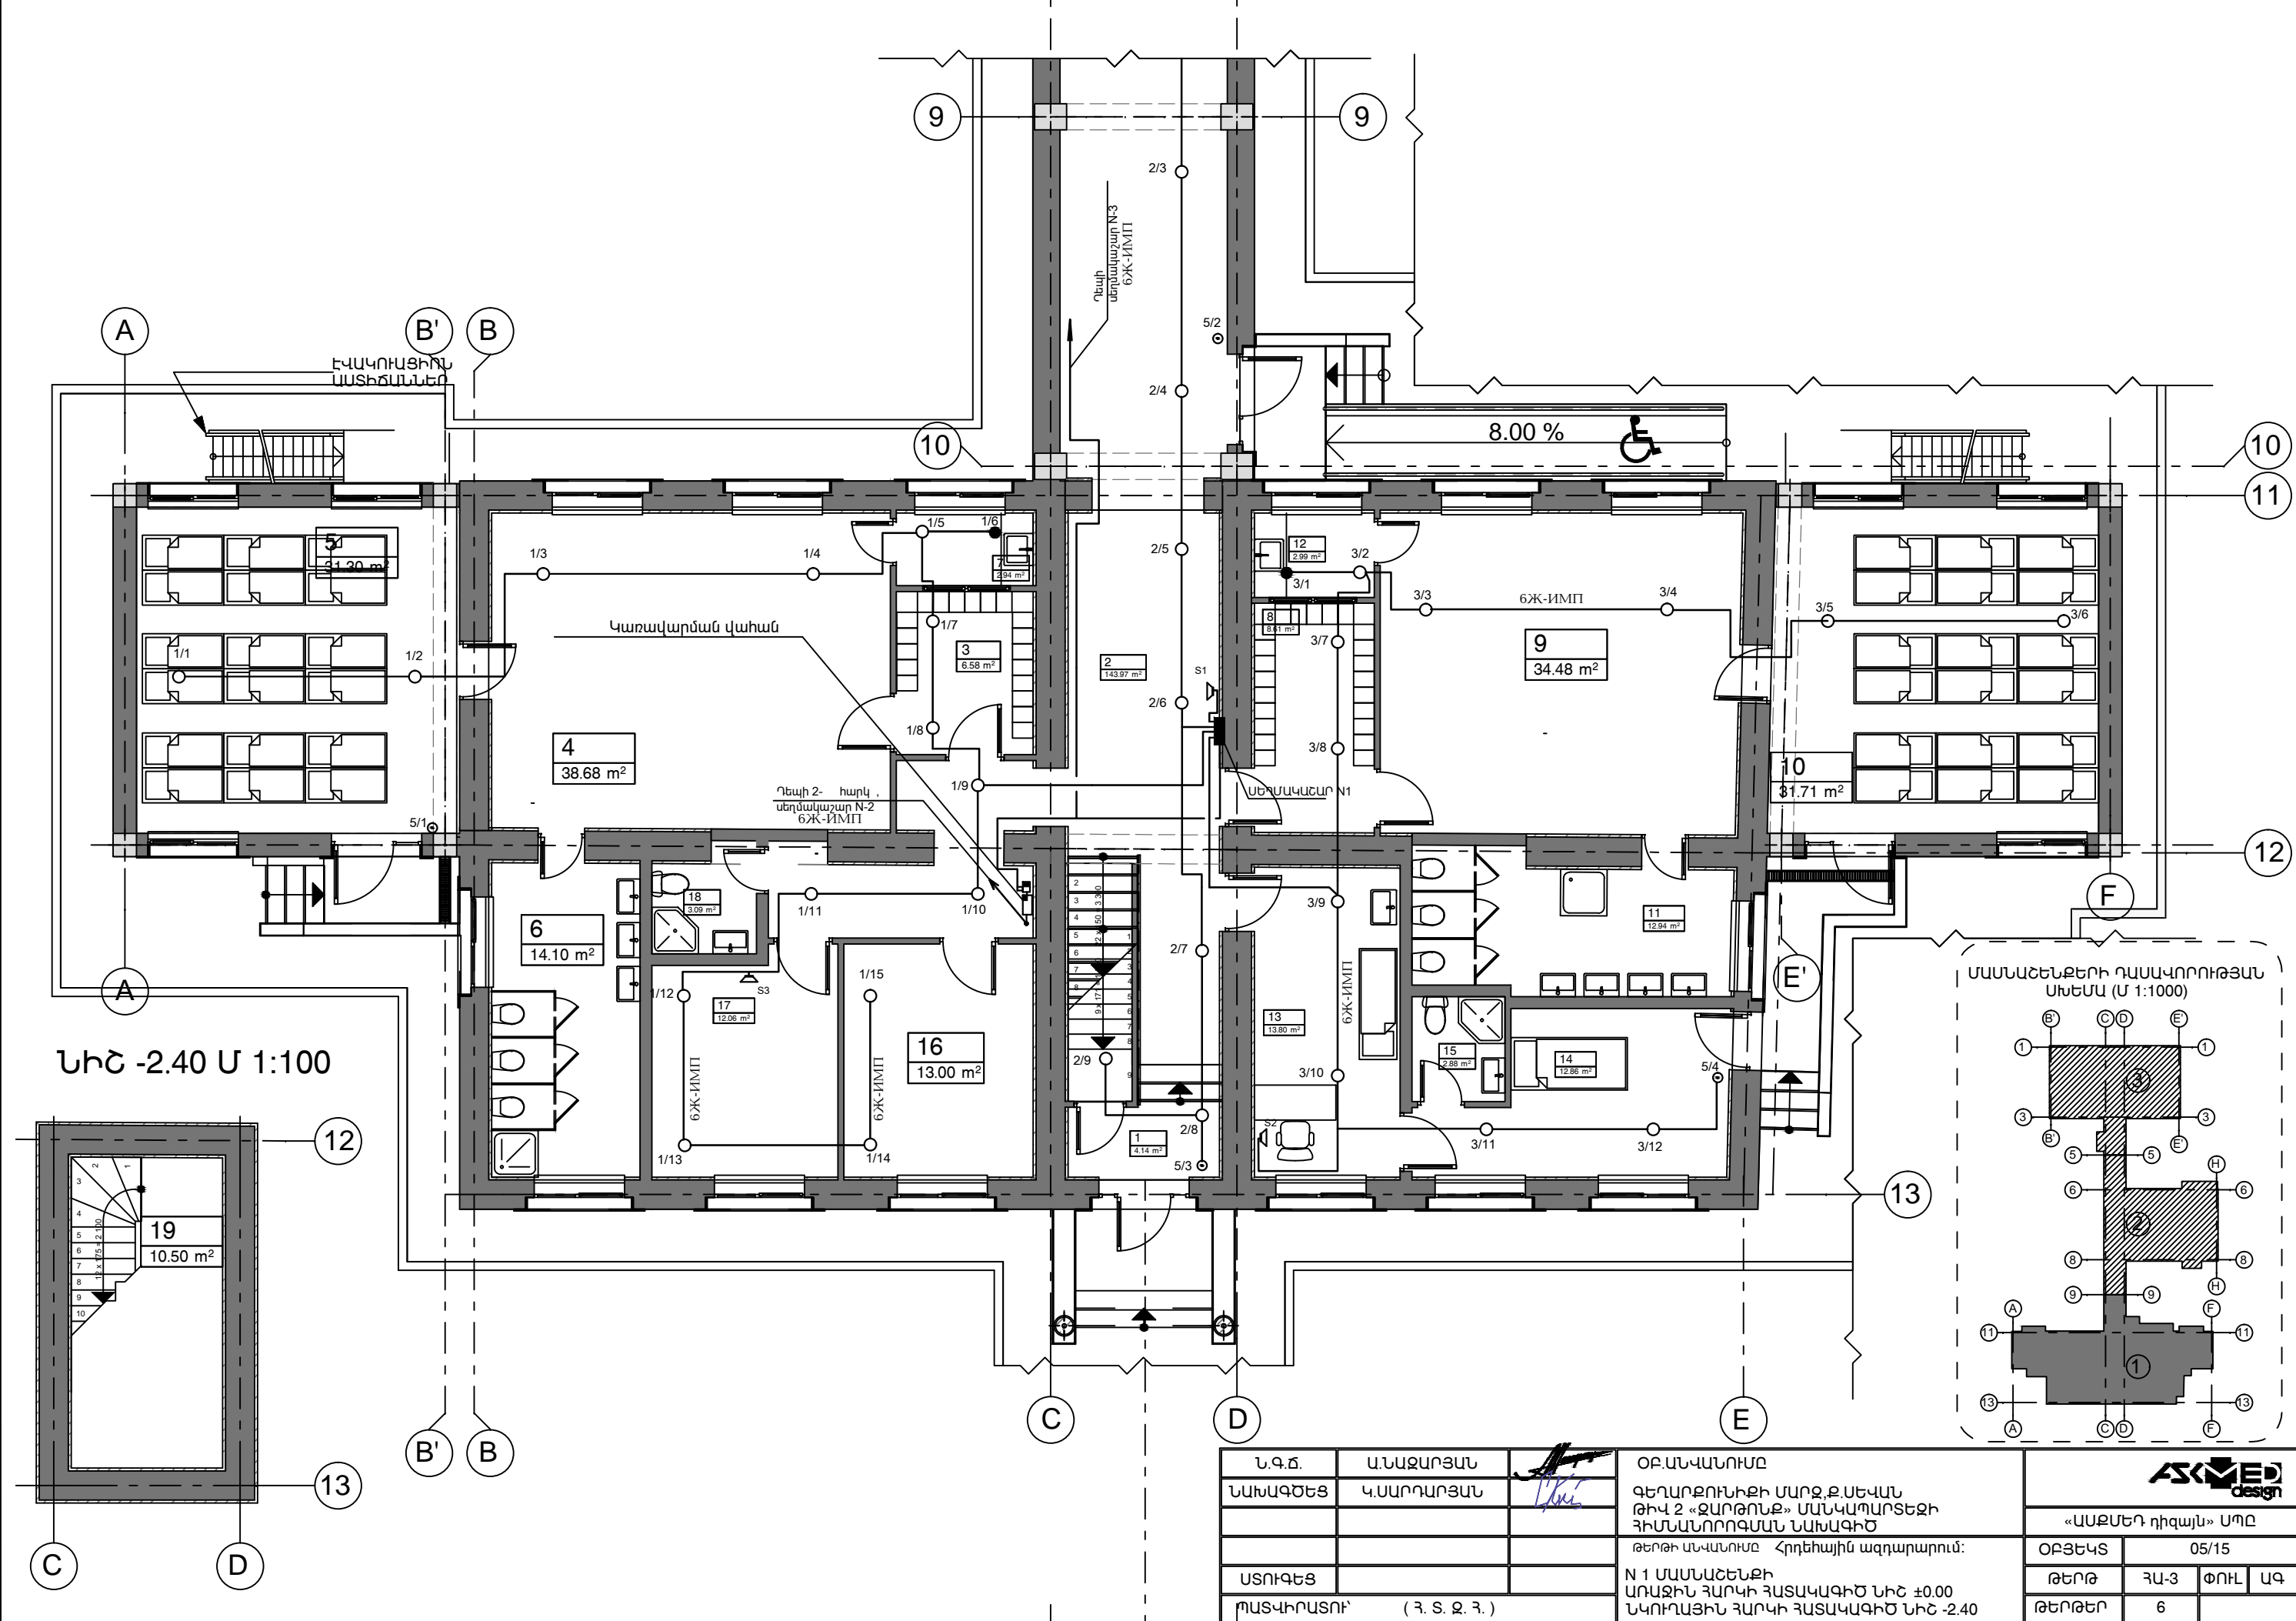



Ն.Գ.Ժ.	Ա.ՆԱԶԱՐԱՆ	ՕԲՆԻՎԱՆՈՒՄ	AKMED design	
ՆԱԽԱԳԾԵՑ	Կ.ՍԱՐԴԱՐԱՆ	ԳԵՂԱՐՔՈՒՆԻՔԻ ՄԱՐԶ.Բ.ՍԵՎԱՆ ԹԻՎ 2 «ԶԱՐԹՈՆԱՔ» ՄԱՆԿԱՊԱՐՏԵՋԻ ՀԻՄՆԱՆՈՐՈԳՄԱՆ ՆԱԽԱԳԻԾ		
ՍՏՈՒԳԵՑ		ԹԵՐԹԻ ԱՆՎԱՆՈՒՄ ՀՐԴԵՆԱՅԻՆ ԱՊՐԱՐԱՐՈՒՄ:	ՕԲՅԵԿՏ	05/15
ՊԱՏԿԻՐԱՏՈՒ՝ (Յ. Տ. Զ. Յ.)		N 1 ՄԱՍՆԱՇԵՆՔԻ ԱՌԱՋԻՆ ՀԱՐԿԻ ՀԱՏԱԿԱԳԻԾ ՆԻՇ ±0.00 ՆԿՈՒՐԱՅԻՆ ՀԱՐԿԻ ՀԱՏԱԿԱԳԻԾ ՆԻՇ -2.40	ԹԵՐԹ	ՀԱ-3
			ՓՈՒԼ	ԱԳ
			ԹԵՐԹԵՐ	6

N 2 ՄԱՍՆԱՇԵՆՔԻ ԱՌԱՋԻՆ ՀԱՐԿԻ ՀԱՏԱԿԱԳԻԾ ՆԻՇ ±0.00Մ 1:100

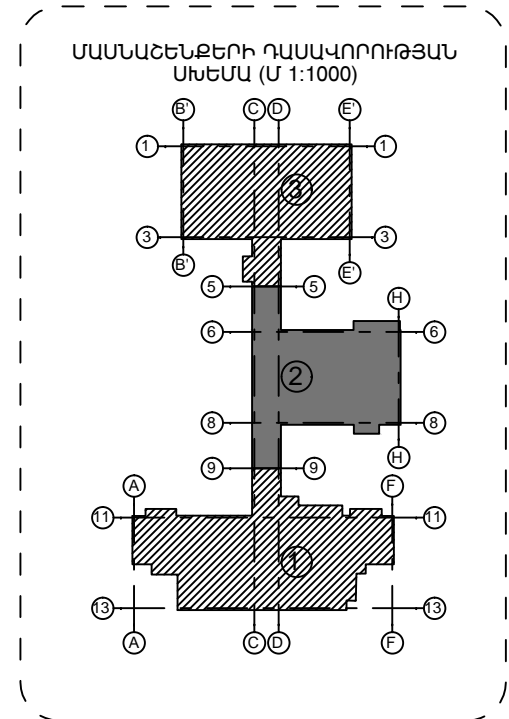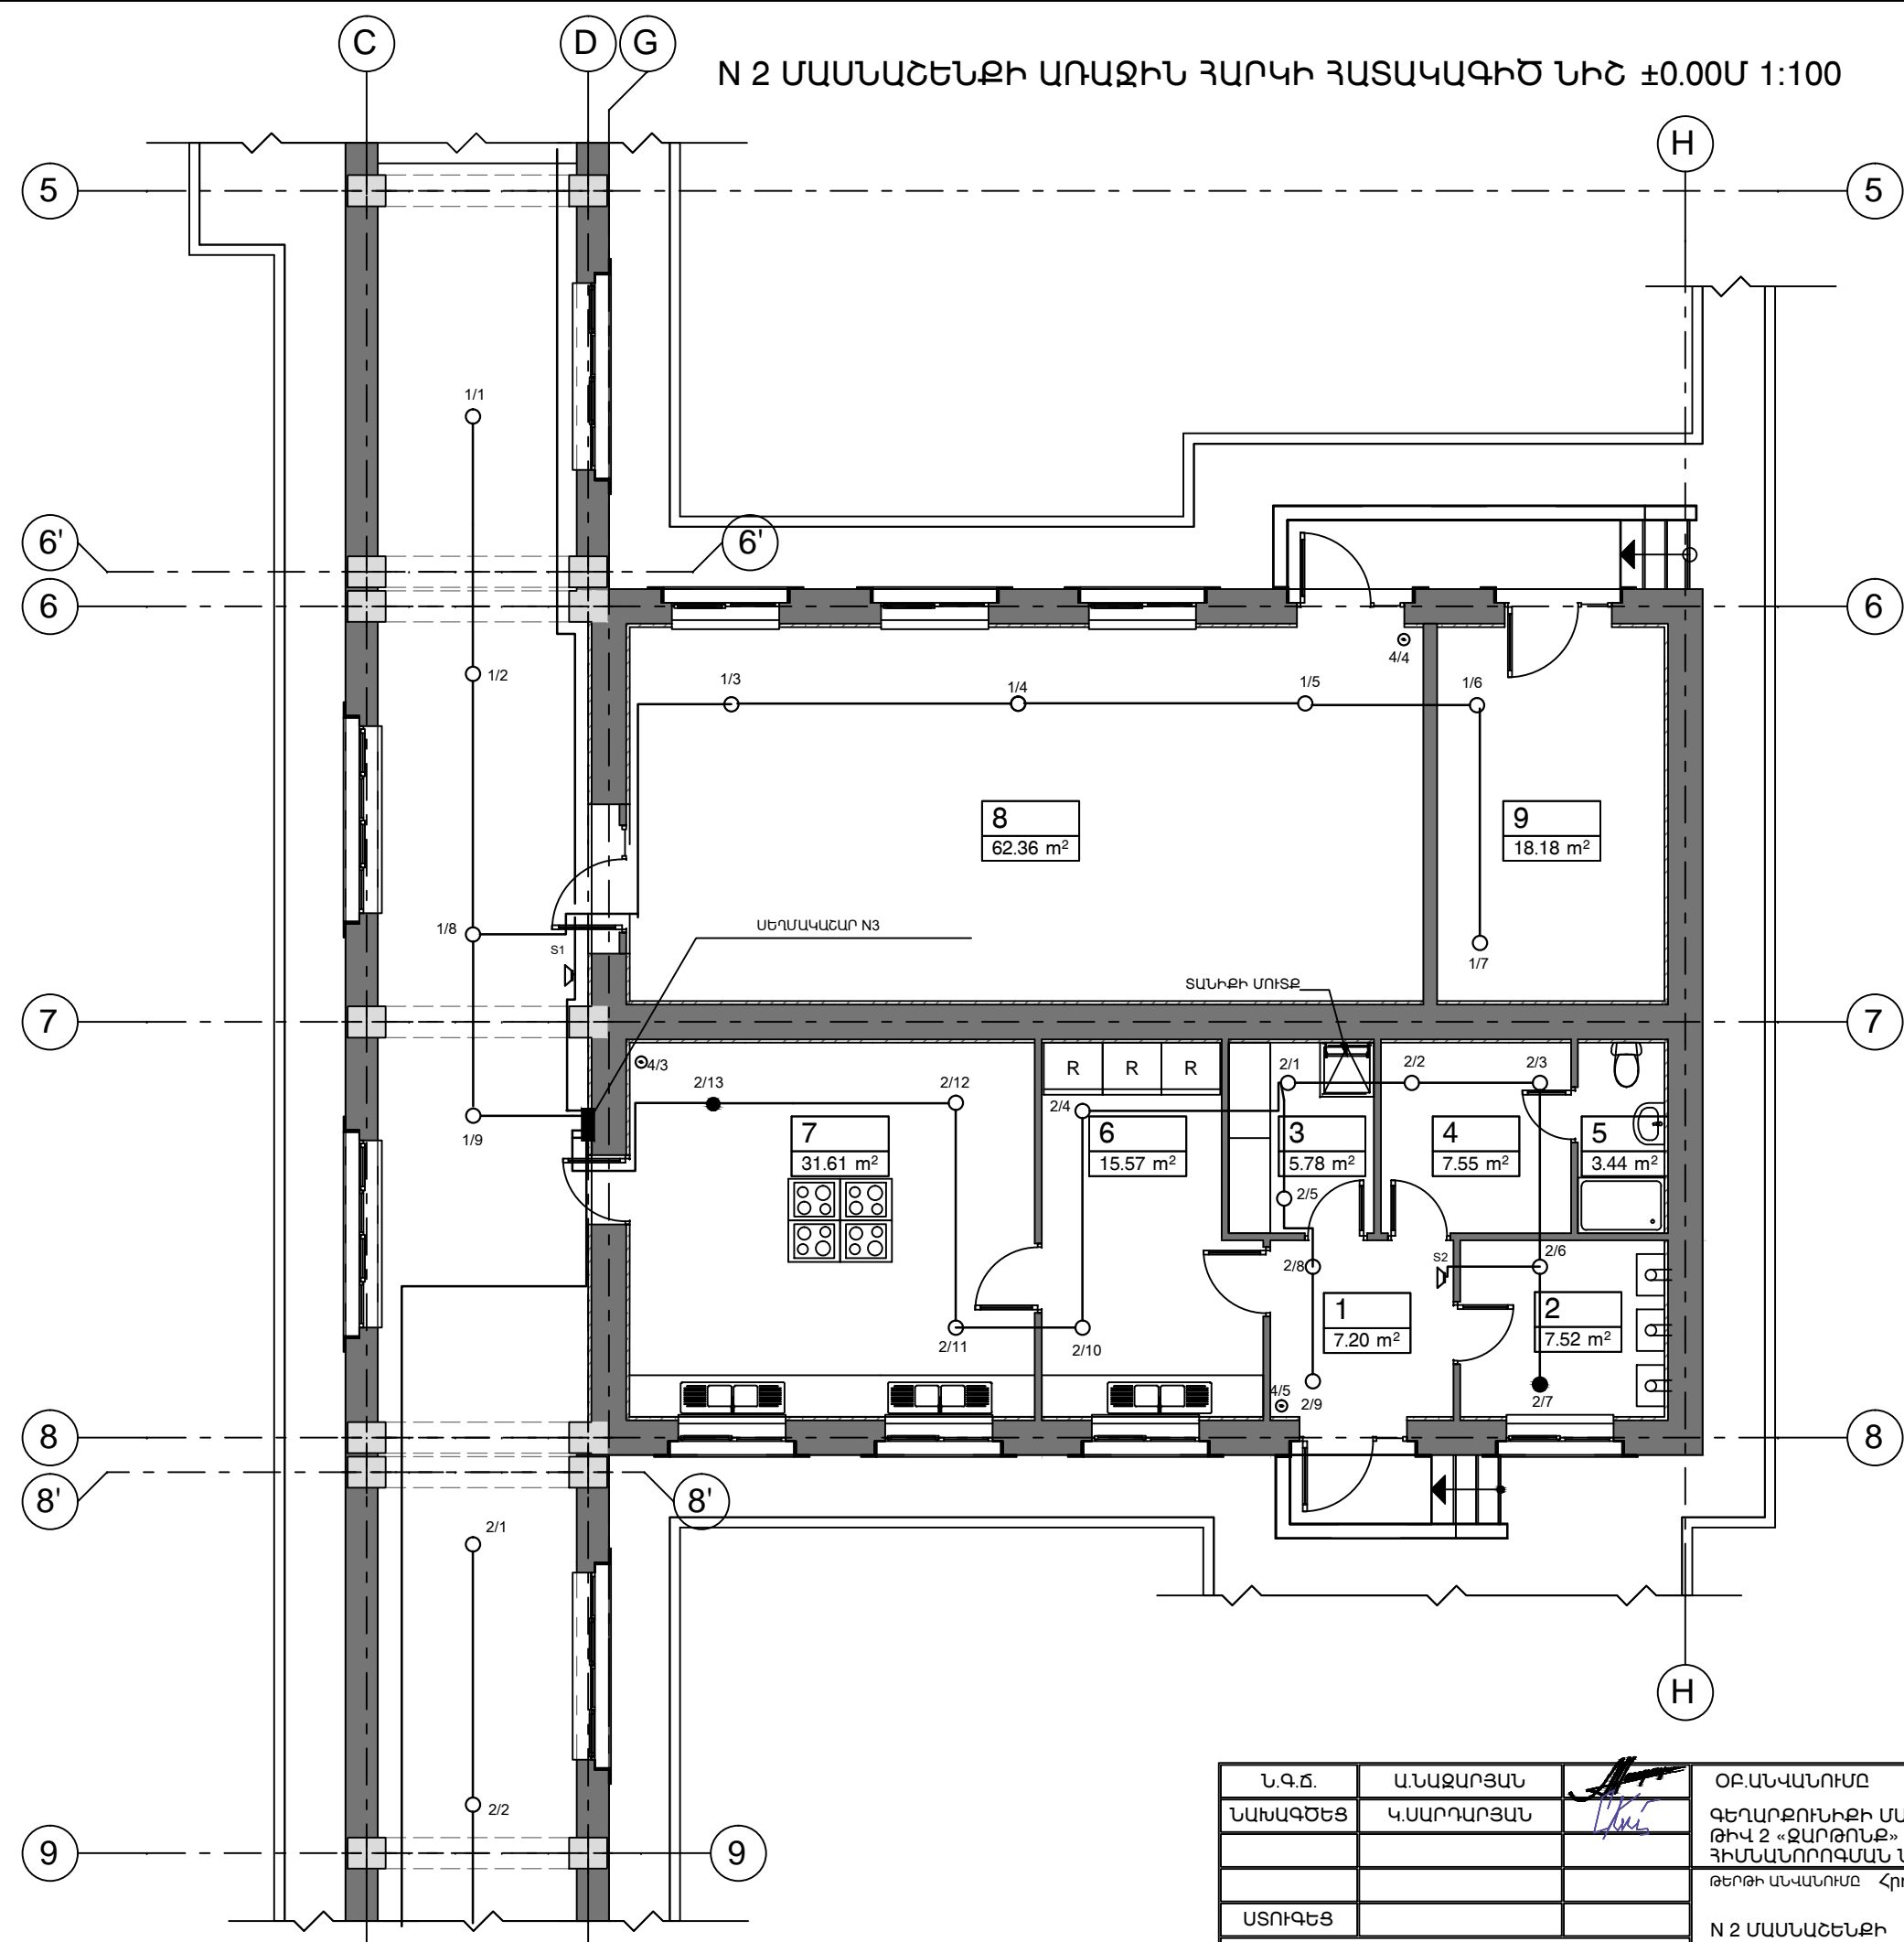


Ն.Գ.Ը.	Ա.ՆԱԶԱՐՅԱՆ	ՕԲՆՎԱՆՈՒՄ		
ՆԱԽԱԳԾԵՑ	Կ.ՍԱՐԴԱՐՅԱՆ	ԳԵՂԱՐՔՈՒՆԻՔԻ ՄԱՐԶ.Ք.ՍԵՎԱՆ ԹԻՎ 2 «ԶԱՐԹՈՆՔ» ՄԱՆԿԱՊԱՐՏԵՋԻ ՀԻՄՆԱՆՈՐՈՎԱԿԱՆ ՆԱԽԱԳԻԾ		
ՍՏՈՒԳԵՑ		ԹԵՐԹԻ ԱՆՎԱՆՈՒՄ ՀՐԴԵՆԱՅԻՆ ԱՂԳԱՐԱՐՈՒՄ:	ՕԲՅԵԿՏ	05/15
ՊԱՏՎԻՐԱՏՈՒՄ (Յ. Տ. Զ. Յ.)		N 2 ՄԱՍՆԱՇԵՆՔԻ ԱՌԱՋԻՆ ՀԱՐԿԻ ՀԱՏԱԿԱԳԻԾ ՆԻՇ ±0.00	ԹԵՐԹ	ՀԱ-4 ՓՈՒԼ ԱԳ
			ԹԵՐԹԵՐ	6

N 3 ՄԱՍՆԱՇԵՆՔԻ ԱՌԱՋԻՆ ՀԱՐԿԻ ՀԱՏԱԿԱԳԻԾ ՆԻՇ ±0.00Ս 1:100

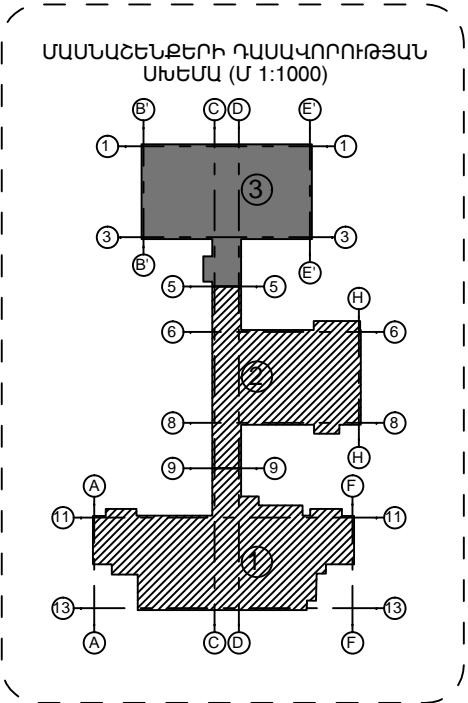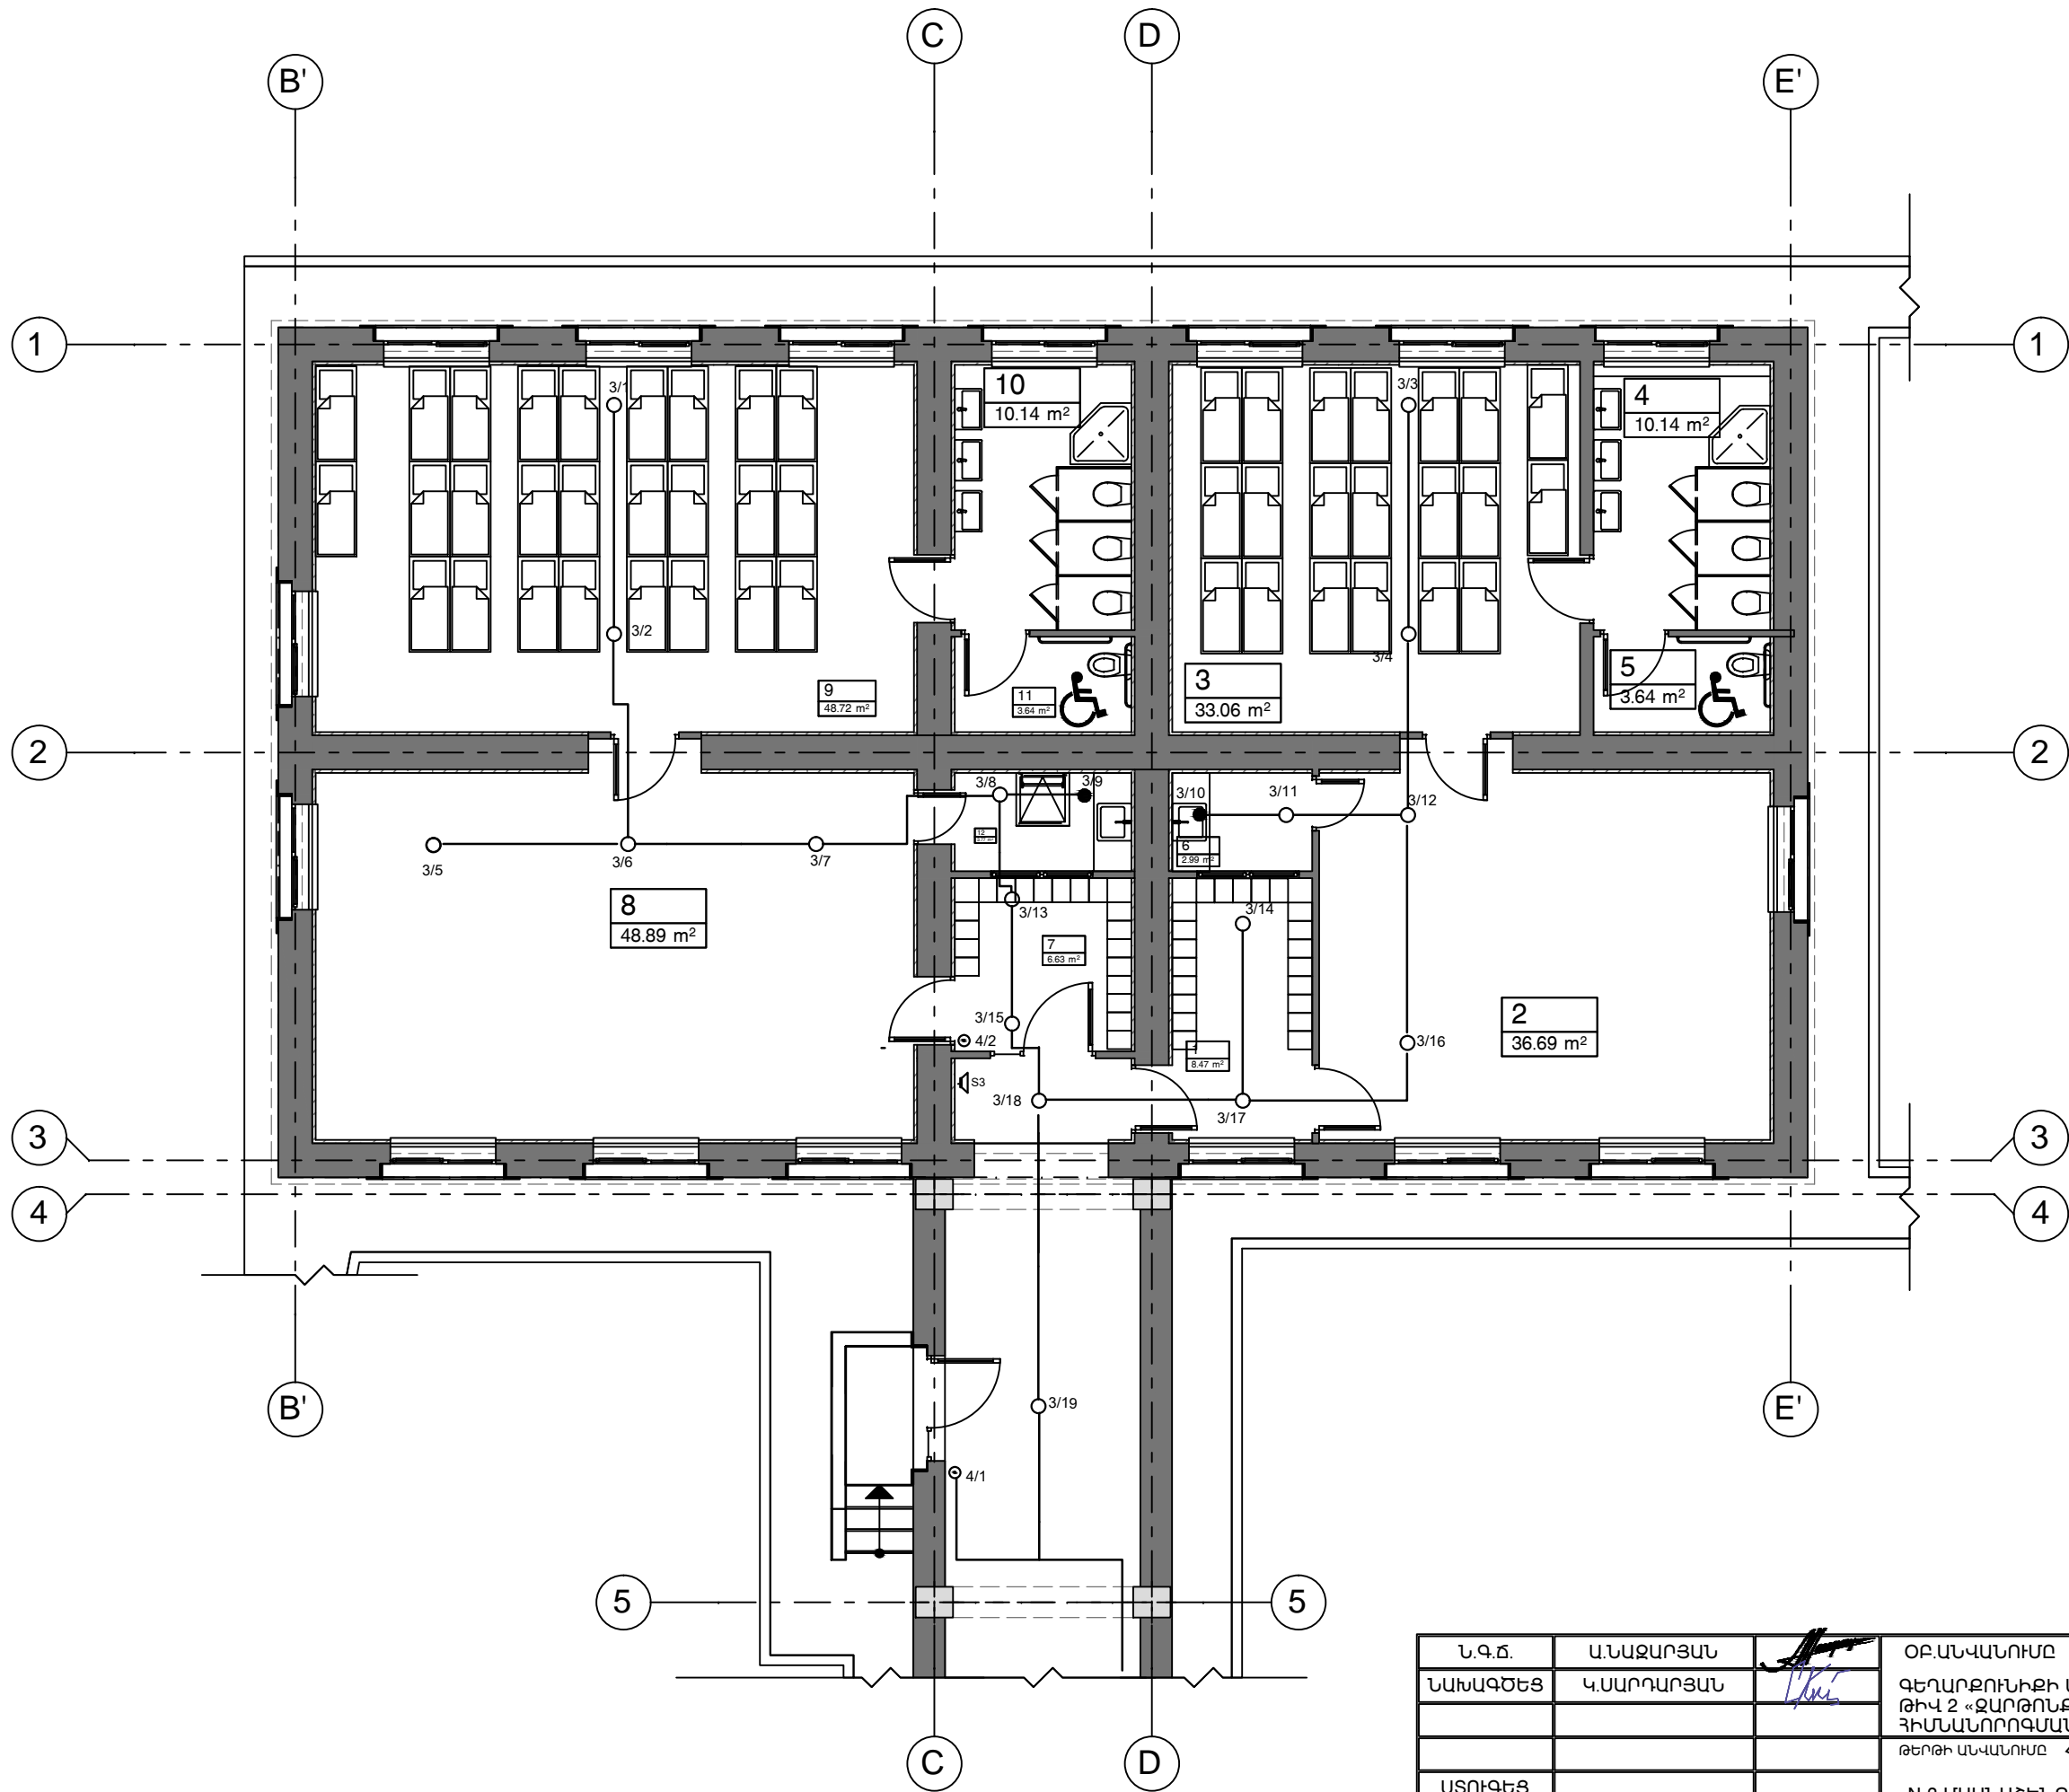

Ն.Գ.Ժ.	Ա.ՆԱԶԱՐՅԱՆ		ՕԲՆՎԱՆՈՒՄԸ ԳԵՂԱՐՔՈՒՆԻՔԻ ՄԱՐԶ, Բ.ՍԵՎԱՆ ԹԻՎ 2 «ԶԱՐԹՈՆՔ» ՄԱՆԿԱՊԱՐՏԵՋԻ ՀԻՄՆԱՆՈՐՈԳՄԱՆ ՆԱԽԱԳԻԾ ԹԵՐԹԻ ԱՆՎԱՆՈՒՄ ՀՐԴԵՆԱՅԻՆ ՎԱՐՊԱՐԱՐՈՒՄ: N 3 ՄԱՍՆԱՇԵՆՔԻ ԱՌԱՋԻՆ ՀԱՐԿԻ ՀԱՏԱԿԱԳԻԾ ՆԻՇ ±0.00				
ՆԱԽԱԳԾԵՑ	Կ.ՍԱՐԴԱՐՅԱՆ						
ՍՏՈՒԳԵՑ			«ԱՍՔՄԵԴ ԴԻԶԱՅՆ» ՍՊԸ		ՕԲՅԵԿՏ		
ՊԱՏՎԻՐԱՏՈՒՄ՝ (Յ. Տ. Զ. Հ.)					ԹԵՐԹ	ՀԱ-5	ՓՈՒԼ
					ԹԵՐԹԵՐ	6	ԱԳ

N 1 ՄԱՍՆԱՇՆՔԻ ԵՐԿՐՈՐԴ ՀԱՐԿԻ ՀԱՏԱԿԱԳԻԾ ՆԻՇ +3.30Մ 1:100

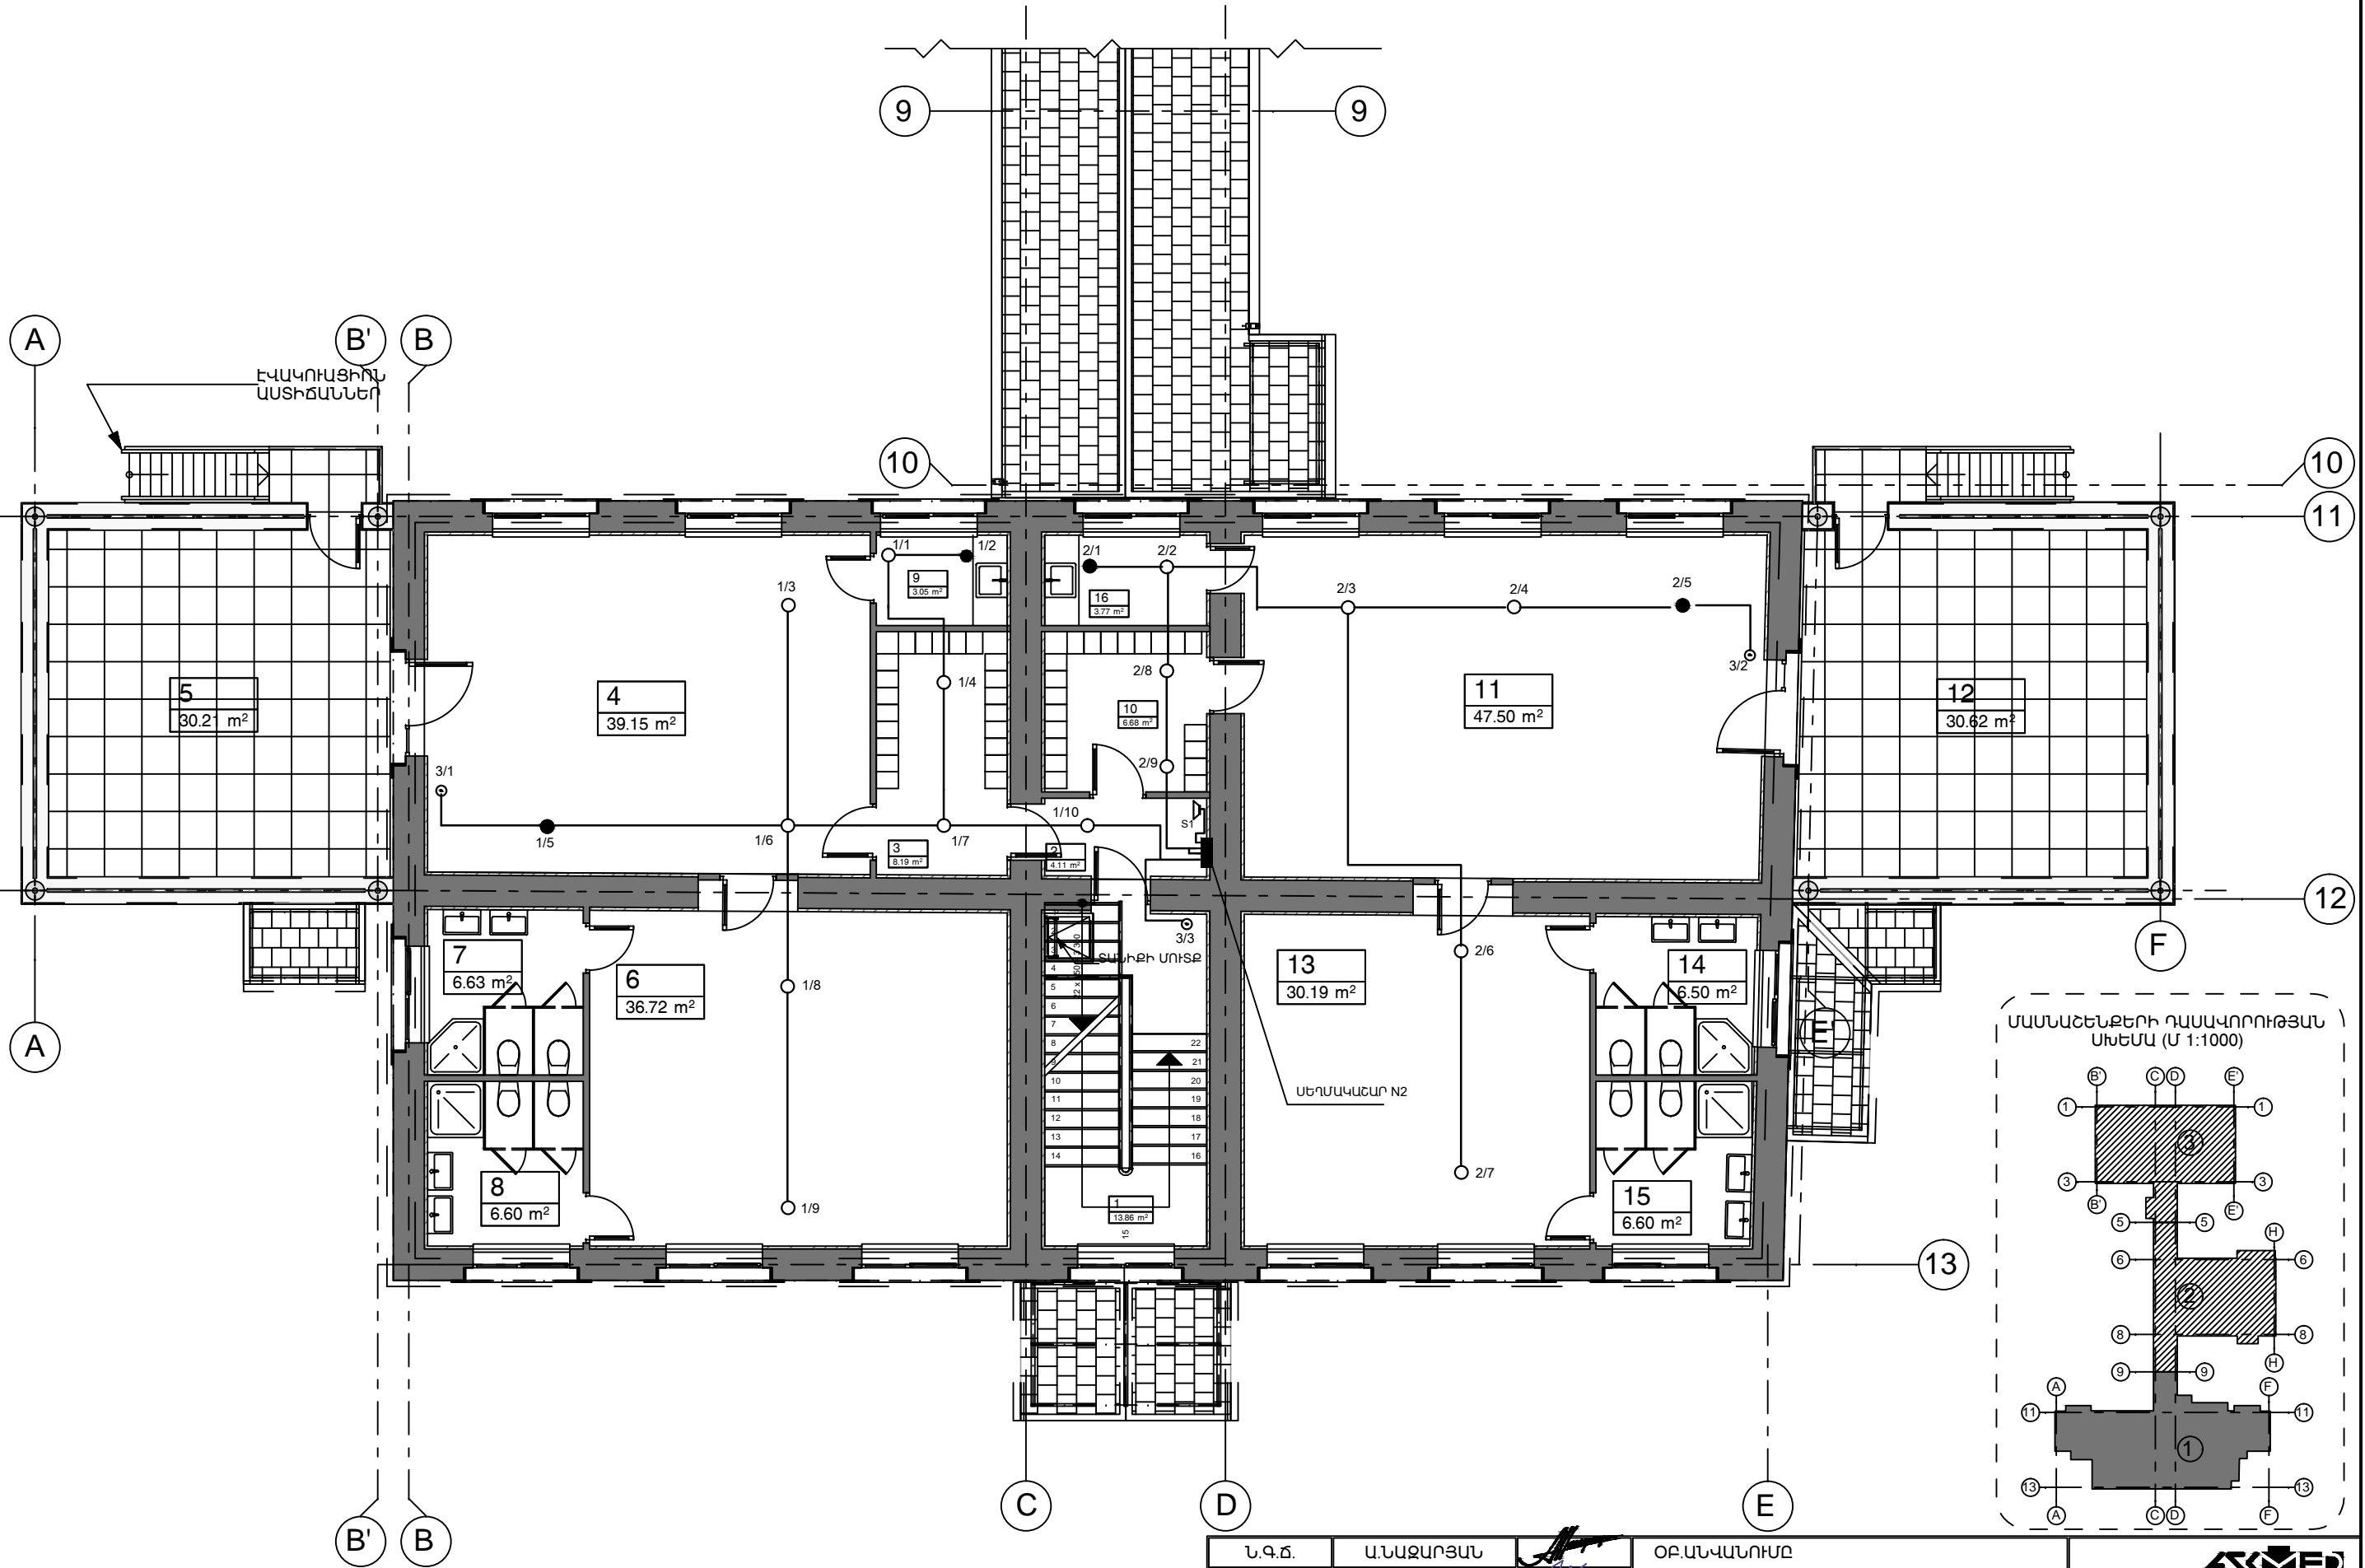

Ն.Գ.Ժ.	Ա.ՆԱԶԱՐՅԱՆ	Օ.Բ.ՆՎԱՆՈՒՄԸ	ASKMED design	
ՆԱԽԱԳԾԵՑ	Կ.ՍԱՐԴԱՐՅԱՆ	ԳԵՂԱՐՔՈՒՆԻՔԻ ՄԱՐԶ.Ք.ՍԵՎԱՆ ԹԻՎ 2 «ԶԱՐԹՈՆՔ» ՄԱՆԿԱՊԱՐՏԵԶԻ ՀԻՄՆԱՆՈՐՈԳՄԱՆ ՆԱԽԱԳԻԾ		
ՍՏՈՒԳԵՑ		ԹԵՐԹԻ ԱՆՎԱՆՈՒՄ ՀՐԴԵՆԱՅԻՆ ԱՂԳԱՐԱՐՈՒՄ:	ՕՐՅԵԿՍ	05/15
ՊԱՏՎԻՐԱՏՈՒ՝ (Յ. Տ. Զ. Յ.)		N 1 ՄԱՍՆԱՇՆՔԻ ԵՐԿՐՈՐԴ ՀԱՐԿԻ ՀԱՏԱԿԱԳԻԾ ՆԻՇ +3.30 Մ 1:100	ԹԵՐԹ	ՀԱ-6 ՓՈՒԼ ԱԳ
			ԹԵՐԹԵՐ	6