ՃԱԿԱՏԻ ՏԵՍՔԸ ԸՍՏ«Դ'»-«Ե'»

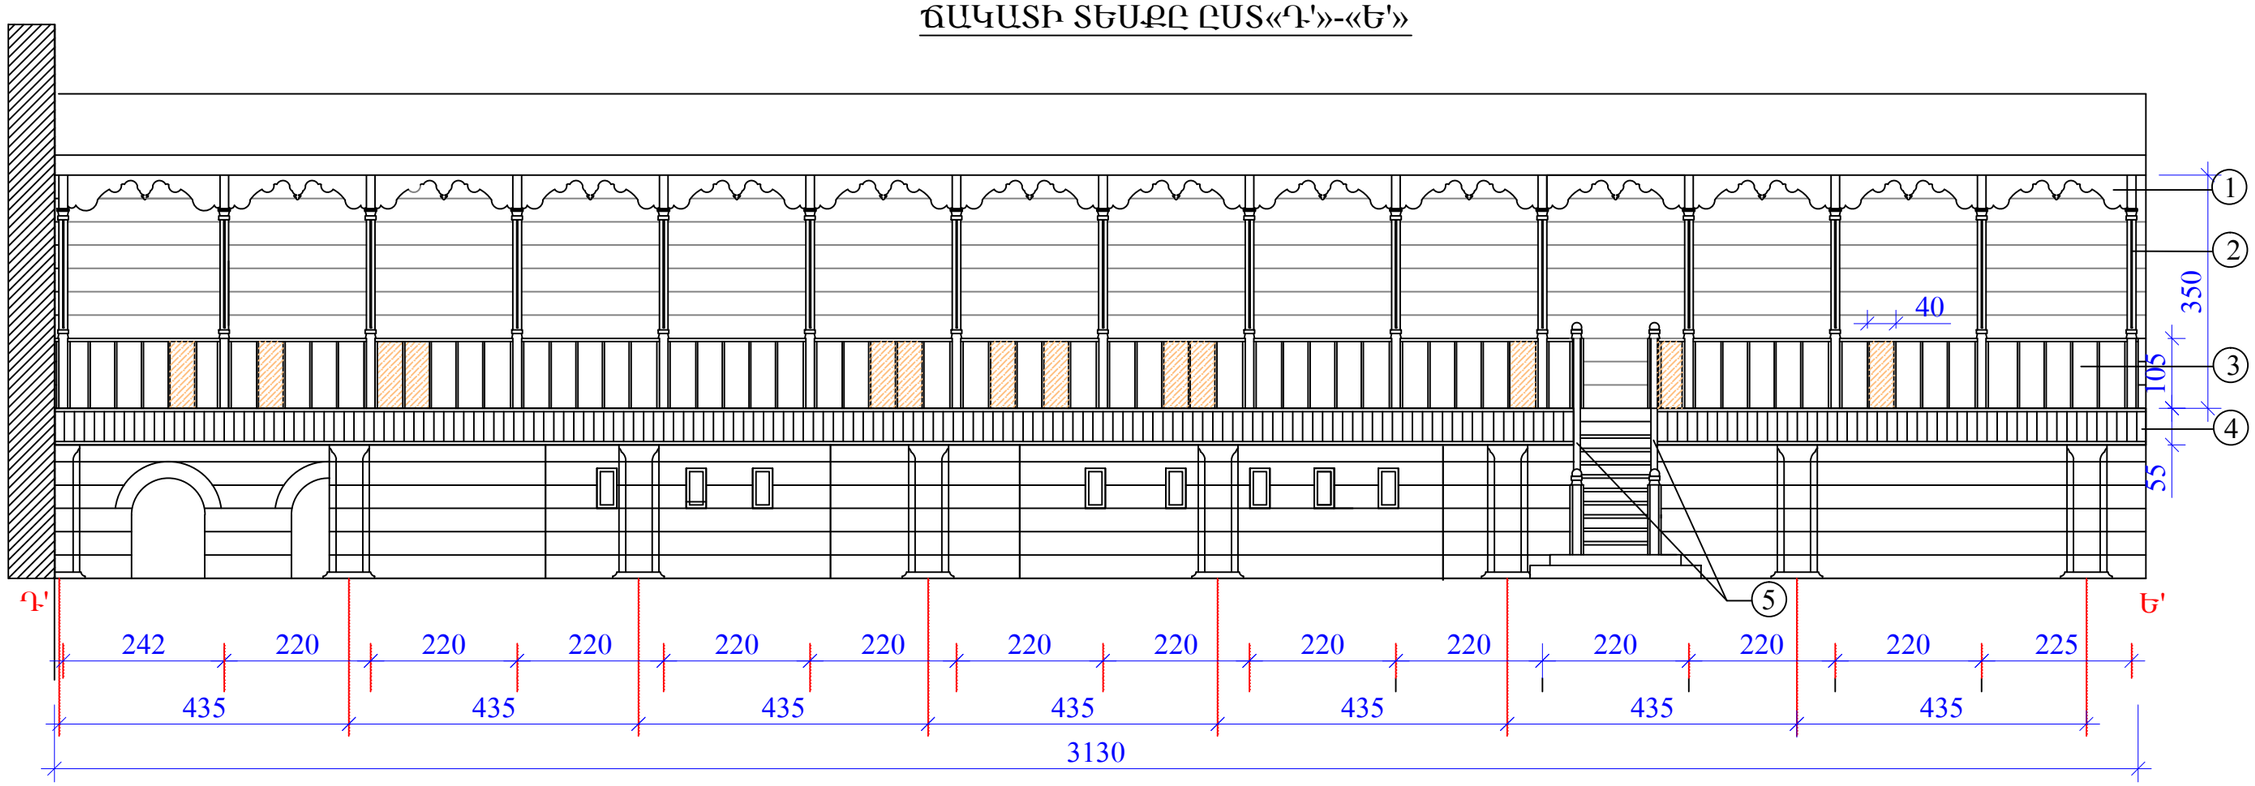

ԾԱՆՈԹՈՒԹՅՈՒՆ

-ՀԱՄԱՁԱՅՆ ՆԱԽԱԳԾՄԱՆ ԱՌԱՋԱԴՐԱՆՔԻ ՆԱԽԱՏԵՍՎՈՒՄ Է ՊԱՏՇԳԱՄԲԻ ՓԱՅՏԵ ՀԱՏԱԿՆԵՐԻ ՓՈԽԱՐԻՆՈՒՄ ՆՈՐՈՎ-102.53 Ք.Մ:ՏԱԽՏԱԿԻ H=50ՄՄ:
-ՆԱԽԱՏԵՍԵԼ ՀԱՏԱԿԻ ՆԵՐԿՈՒՄ-102.53Ք.Մ ,ՆԱԵՎ ՆԵՐԿՈՒՄ ՆԿՈՒՂԱՅԻՆ ՀԱՐԿԻ ԿՈՂՄԻՑ ՈՐՊԵՍ ԱՌԱՍՏԱՂ 68.8Ք.Մ :ՅՈՒՂԱՆԵՐԿԵԼ ԵՐԿՈՒ ԱՆԳԱՄ:
-ԱՍՏԻՃԱՆՆԵՐԻ ՏԱԽՏԱԿԻ ՓՈԽԱՐԻՆՈՒՄ H=50ՄՄ, 400X1300X50ՄՄ-10ՀԱՏ-ՅՈՒՂԱՆԵՐԿԵԼ ԵՐԿՈՒ ԱՆԳԱՄ:
-ՆԱԽԱՏԵՍԵԼ ՊԱՏՇԳԱՄԲԻ ԶԱՐԴԱՆԱԽՇԵՐՈՎ ՓԱՅՏՅԱ ԲԱԶՐԻՔԻ ՎՆԱՍՎԱԾ ԷԼԵՄԵՆՏՆԵՐԻ ՓՈԽԱՐԻՆՈՒՄ ՆՈՐՈՎ-13ՀԱՏ-1.0X0.4Մ: (3)
-ՏԱԽՏԱԿԵ ԵՐԵՍԱՊԱՏՄԱՆ ՄԱԿԵՐԵՍԻ ՄԱՔՐՈՒՄ ԵՎ ՕԼԻՖԱՊԱՏՈՒՄ ԵՐԿՈՒ ԱՆԳԱՄ-19.0ՔՄ: (4)
-ՊԱՏՇԳԱՄԲԻ ԵՎ ՓԱՅՏԵ ԱՍՏԻՃԱՆՆԵՐԻ ԲԱԶՐԻՔՆԵՐԻ ՕԼԻՖԱՊԱՏՈՒՄ ԵՐԿՈՒ ԿՈՂՄԻՑ-86.5Ք.Մ (5)
-ՓԱՅՏԵ ՍՅՈՒՆԵՐԻ ՄԱԿԵՐԵՄՆԵՐԻ ՄԱՔՐՈՒՄ ԵՎ ՕԼԻՖԱՊԱՏՈՒՄ ԵՐԿՈՒ ԱՆԳԱՄ-16ՍՅՈՒՆ0.2X0.2X3.5 (2)
-ՓԱՅՏԵ ԶԱՐԴԱՆԱԽՇՈՎ ՄԱԿԵՐԵՄՆԵՐԻ ՄԱՔՐՈՒՄ ԵՎ ՕԼԻՖԱՊԱՏՈՒՄ ԵՐԿՈՒ ԱՆԳԱՄ, ԵՐԿՈՒ ԿՈՂՄԻՑ 20.16Ք.Մ:(1)

ՊԱՅՄԱՆԱԿԱՆ ՆՇԱՆՆԵՐ

ՓՈԽԱՐԻՆՎՈՂ ԶԱՐԴԱՆԱԽՇՈՎ ԷԼԵՄԵՆՏ (1)

06929779
<< Լոռու մարզ
Սահմանափակ Պատ. Ընկ.
«ԷԿՈՊՐՈԵԿՏ»
ՀԱ Մարզ Լոռի
Общ-во с Огран. Ответ.
«ЭКОПРОЕКТ»
RA Marz Lori
Company Limited
«EKOPROEKT»
№ 09-16
«29» 06 2016թ.г.у.

				ՊԱՏՎԵՐ ՔՆ-ՊԸԱՇՁԲ-16/12	ԱԼԲՈՄ 1		ՄԱՍ Ճ
ՆԱԽԱԳԾԵՑ	Ռ.ՕՀԳԱՅԱՆ			ԳՅՈՒՄՐՈՒ Ս.ՄԵՐԿՈՒՐՈՎԻ ՏՈՒՆ ԹԱՆԳԱՐԱՆԻ ՀԻՄՆԱՆՈՐՈԳՄԱՆ ԱՇԽԱՏԱՆՔԱՅԻՆ ՆԱԽԱԳԻԾ			
					ՓՈՒԼ	ԹԵՐԹ	ԹԵՐԹԵՐ
					Ա.Ն.	11	13
ԱՄՍԱԹԻՎ	ԳՈՒՅՔԱՀԱՄԱՐ	ԱՐԽԻՎ ԹԻՎ		ՃԱԿԱՏԻ ՏԵՍՔԸ ԸՍՏ«Դ'»-:-«Ե'»	«ՏԱՎՐՈՍ»ՍՊԸ Ա/Ձ ՍՎԵՏԼԱՆԱ ԴՈԳՈՒՋՈՎԱ		