


ՍԵՆՔԵՐԻ ՆԵՐՔԻՆ ՀԱՐԳԱՐՄԱՆ ՄԱՍՆԱԳԻՐ

Հ/Հ	ՍԵՆՅԱԿՆԵՐԻ ԱՆՎԱՆՈՒՄԸ	ՀԱՐԳԱՐՄԱՆ ՏԵՍԱԿԸ			ՄԱԿ.Ք.Մ
		ՊԱՏԵՐ	ՄԱԿ.Ք.Մ	ԱՌԱՍՏԱՂ	
1	2	3	4	5	6
1	ՍԱՆՀԱՆԳՈՒՅՑ	ՊԱՏԵՐԻՅ ՔԱՆԴԵԼ ԳՈՅՈՒԹՅՈՒՆ ՈՒՆԵՅՈՂ ԿԻՍԼՔԱՆԴ ԽԵՅԵԳՈՐԾԱԿԱՆ ՍԱԼԻԿ-ՆԵՐԸ ԵՎ ՆԱԽԱՏԵՍԵԼ ՆՈՐԸ-H=2.0Մ	31.35Ք.Մ	ԿԱԽՈՎԻ ԱՌԱՍՏԱՂ ՊԼԱՍՏԱՍՍԵ ՇԵՐՏԱ-ՋՈՂԵՐՈՎ ԳՈՅՈՒՆԵ-ՅՈՂՓԱՅՏԵ ԾԱԾԿԻ ՎՐԱ	6.9Ք.Մ
	ՊԱՀԱԿԱԿԵՏ	ՊԱՏԵՐԻՅ ԳԱՋԻ ՔԱՆԴՈՒՄ-H=2.0Մ,ՆՈՐԻ ՆԱ-ԽԱՏԵՍՈՒՄ ԼԱՏԵՔՍԱՆԵՐԿՈՒՄ	19.5Ք.Մ	ԿԱԽՈՎԻ ԱՌԱՍՏԱՂ ՊԼԱՍՏԱՍՍԵ ՇԵՐՏԱ-ՋՈՂԵՐՈՎ ԳՈՅՈՒՆԵ-ՅՈՂՓԱՅՏԵ ԾԱԾԿԻ ՎՐԱ	6.8Ք.Մ

- ԾԱՆՈԹՈՒԹՅՈՒՆ
- 1-ՆԱԽԱՏԵՍՎՈՒՄ Է ՊԱՀԱԿԱԿԵՏԻ ՓԱՅՏԵ ՀԱՏԱԿԻ ՔԱՆԴՈՒՄ 6.8Ք.Մ
  - ԲԵՏՈՆԵ ՀԱՐԹԵՅՆՈՂ ՇԵՐՏԻ ԻՐԱԿԱՆԱՅՈՒՄ-100ՄՄ
  - ՑԵՍԵՆՏԻ ՀԱՐԹԵՅՆՈՂ ՇԵՐՏԻ ԻՐԱԿԱՆԱՅՈՒՄ-20ՄՄ
  - ԼԱՍԽՆԱՏԵ ՀԱՏԱԿԻ ԻՐԱԿԱՆԱՅՈՒՄ-6.8Ք.Մ
  - 2-ՆԱԽԱՏԵՍՎՈՒՄ Է ԴՈՆԵՐԻ ՆԵՐԿՈՒՄ-4ՀԱՏ-0.7X1.9Մ
  - 3-ՆԱԽԱՏԵՍՎՈՒՄ Է ՋՐԱԳԾԻ ՍՈՒՏՔԻ ԽՈՂՈՎԱԿԻ ՓՈԽԱՐԻՆՈՒՄ ՆՈՐՈՎ-45.0Մ-D=20ՄՄ,ՓԱԿԱՆD=20ՄՄ-1ՀԱՏ, ՋՐԱՉԱՓ-D=20ՄՄ,ՁՏԻՉ-1ՀԱՏ:
  - 4-ՆԱԽԱՏԵՍՎՈՒՄ Է ԵՐԿՈՒ ԼՎԱՅԱՐԱՆԻ ԵՎ ՍԵԿ ՋՈՒԳԱՐԱՆԱԿՈՆՔԻ ՓՈԽԱՐԻՆՈՒՄ ՆՈՐՈՎ:

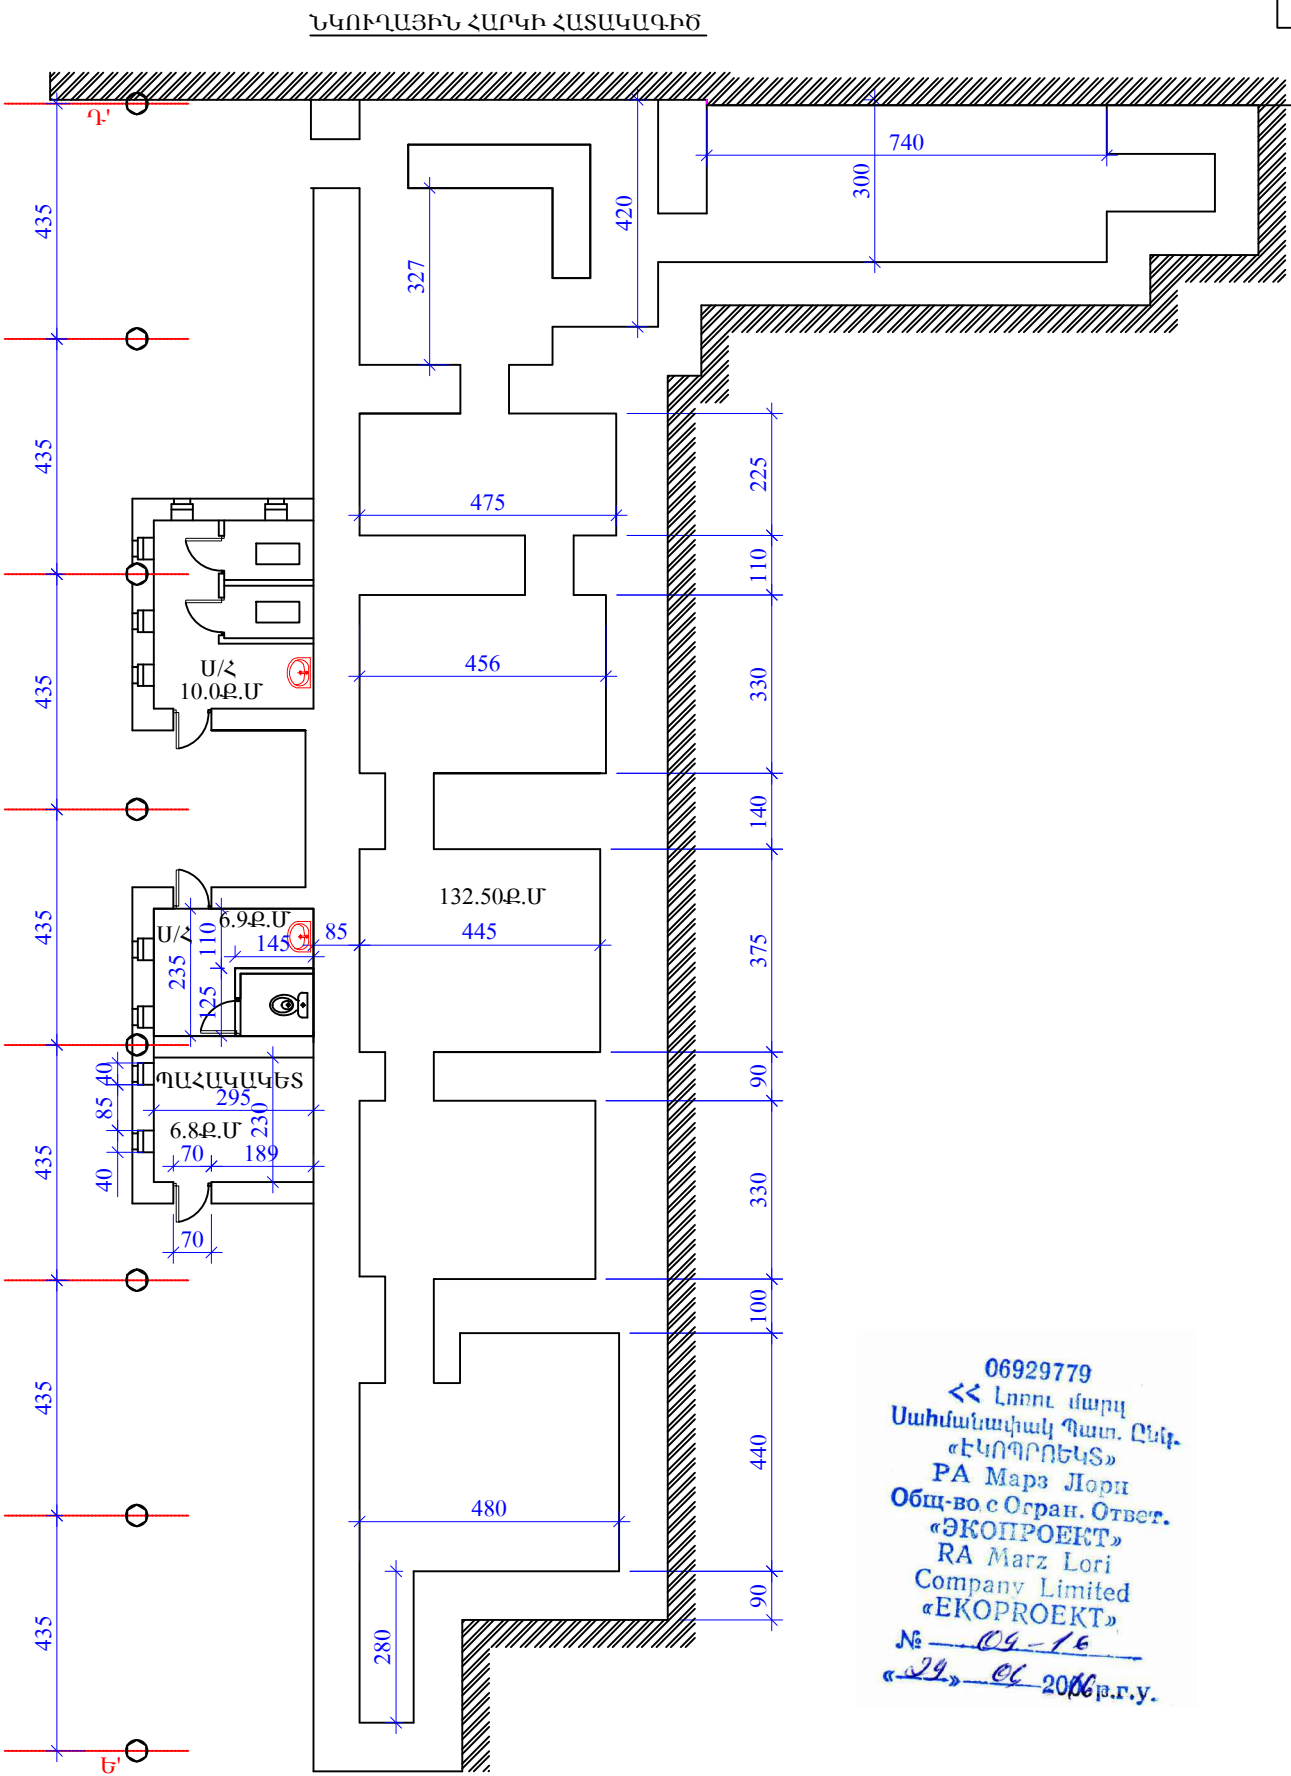

06929779  
<< Լորի մարզ  
Սահմանափակ Պատ. Ընկ.  
«ԷԿՈՊՐՈԵԿՏ»  
РА Марз Лори  
Общ-во с Огран. Отвеч.  
«ЭКОПРОЕКТ»  
RA Marz Lori  
Company Limited  
«ЕКОПРОЕКТ»  
№ 09-16  
«29» 06 2006թ.թ.у.

ՆԱԽԱԳԾԵՑ	Ռ.ՕԳԱՅԱՆ		ՊԱՏՎԵՐ ՔՆ-ՊԸԱՇՁՔ-16/12	ԱԼՔՈՄ 1	ՄԱՍ Դ
			ԳՅՈՒՄՈՒ Ս.ՍԵՐԿՈՒՐՈՎԻ ՏՈՒՆ ԹԱՆԳԱՐԱՆԻ ՀԻՄՆԱՆՈՐՈԳՄԱՆ ԱՇԽԱՏԱՆՔԱՅԻՆ ՆԱԽԱԳԻԾ		
				ՓՈՒԼ	ԹԵՐԹ
				Ա.Ն.	1
ԱՄՍԱԹՎ	ԳՈՒՅՔԱՅԱՍԱՐ	ԱՐԽԻՎ ԹԻՎ	ՆԿՈՒՂԱՅԻՆ ՀԱՐԿԻ ՀԱՏԱԿԱԳԻԾ,ՆԵՐՔԻՆ ՀԱՐԳԱՐՄԱՆ ՄԱՍՆԱԳԻՐ		«ՏԱՎՐՈՍ»ՍՊԸ Ա/Չ ՍՎԵՏԼԱՆԱ ԴՈԳՈՒՋՈՎԱ