


Ետին ճակատ
/Մասնաշենք-1/

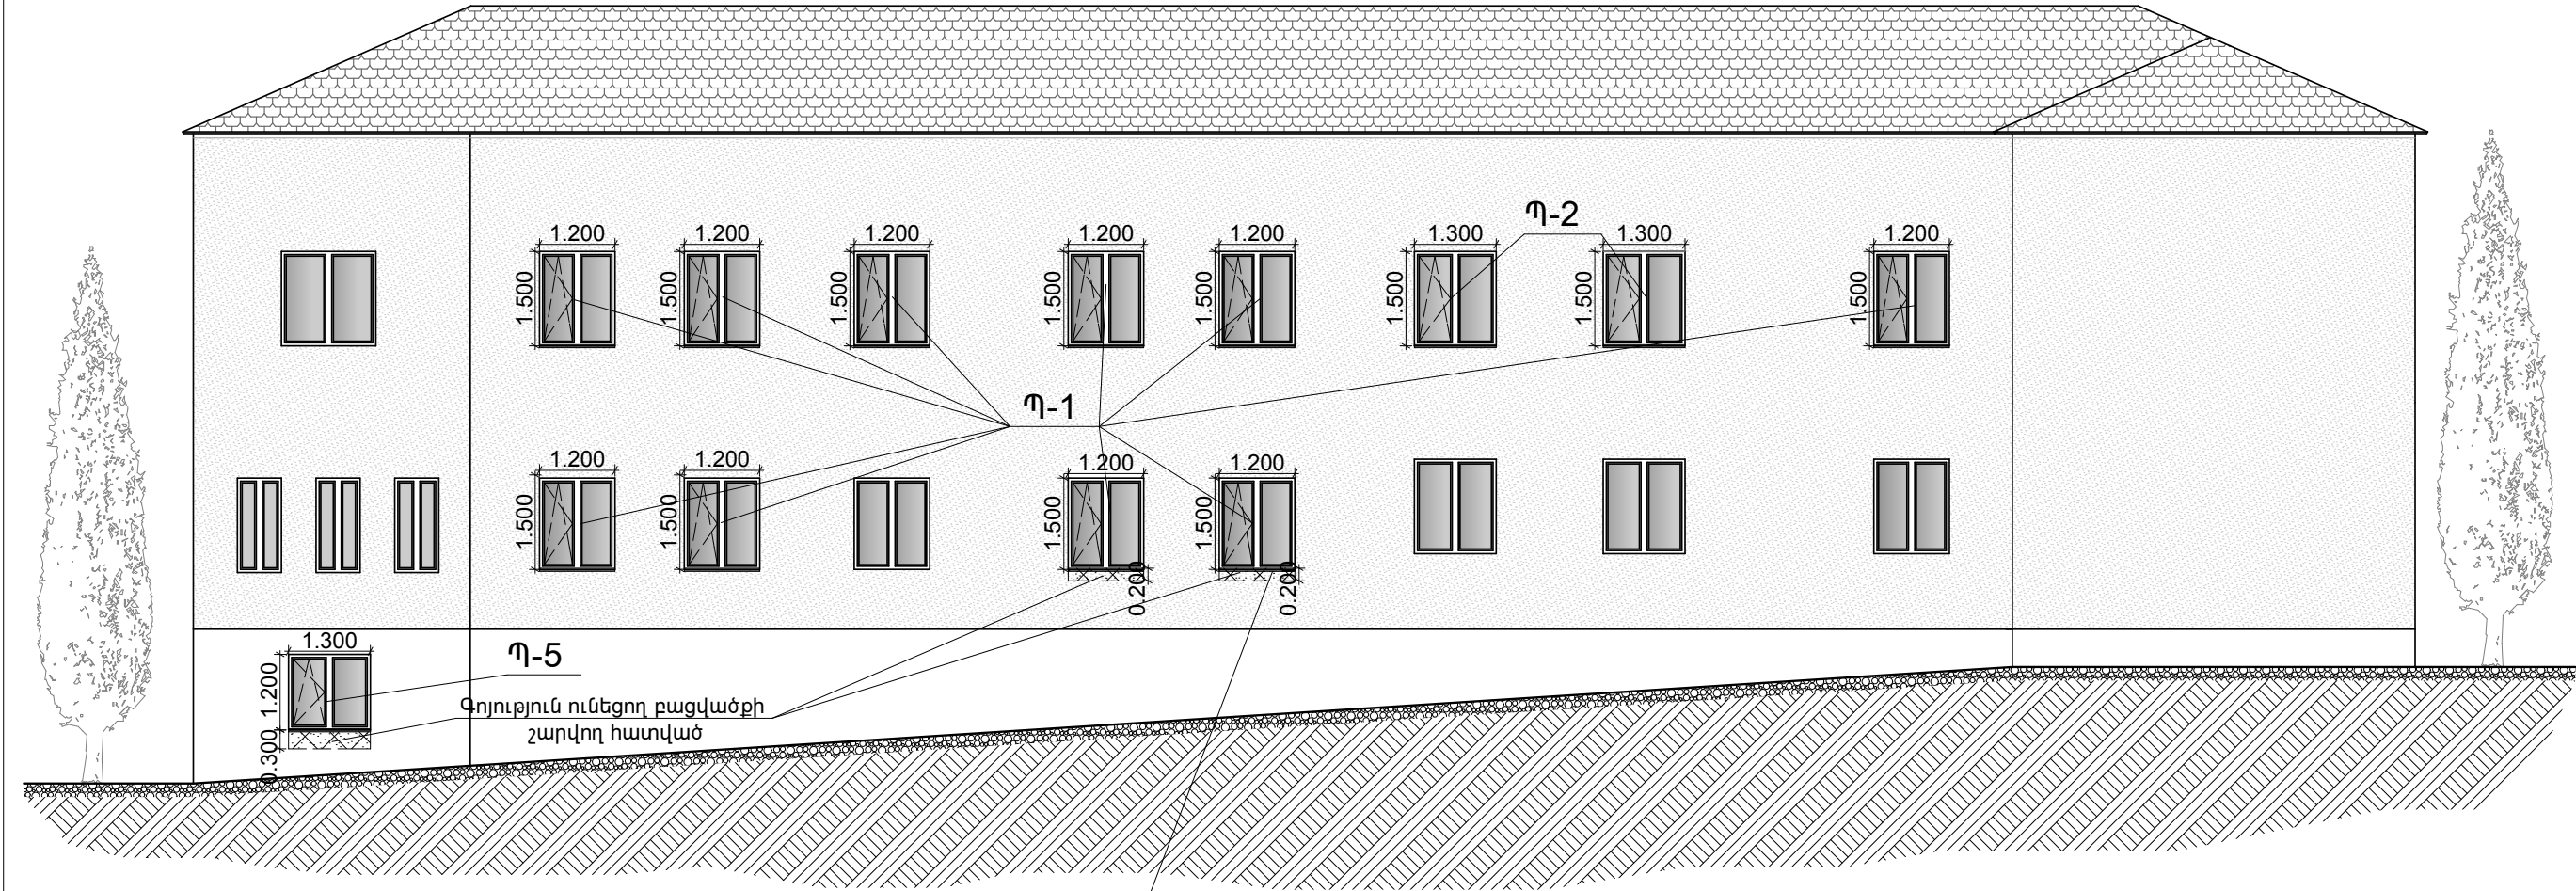

Ն.Գ.Ճ.	Ա. ՄԱՐՏԻՐՈՍՅԱՆ	«Թիվ 15 պոլիկլինիկա» ՓԲԸ պատուհանների փոխարինման նախագիծ-նախահաշիվ ՊԱՏԿԻՐԱՏՈՒ ԵՐԵՎԱՆԻ ՔԱՂԱՔԱՊԵՏԱՐԱՆ			
		ՃԱՐՏԱՐԱՊԵՏԱՇԽՆԱՐԱՐԱԿԱՆ ՄԱՍ	ՓՈՒԼ	ԹԵՐԹ	ԹԵՐԹԵՐ
			Ա.Ն.	8	12
«ԷՅ ՎԻ ԷՆ ԳՐՈՒՊ» ՍՊԸ ՏՆՕՐԵՆ Ա.ՆԻԿՈՅԱՆ		Ետին ճակատ /Մասնաշենք-1/	ԱՐՏՈՆԱԳԻՐ 3.13298		