



**Առաջին հարկի հատակագիծ
/Մասնաշենք-2/**

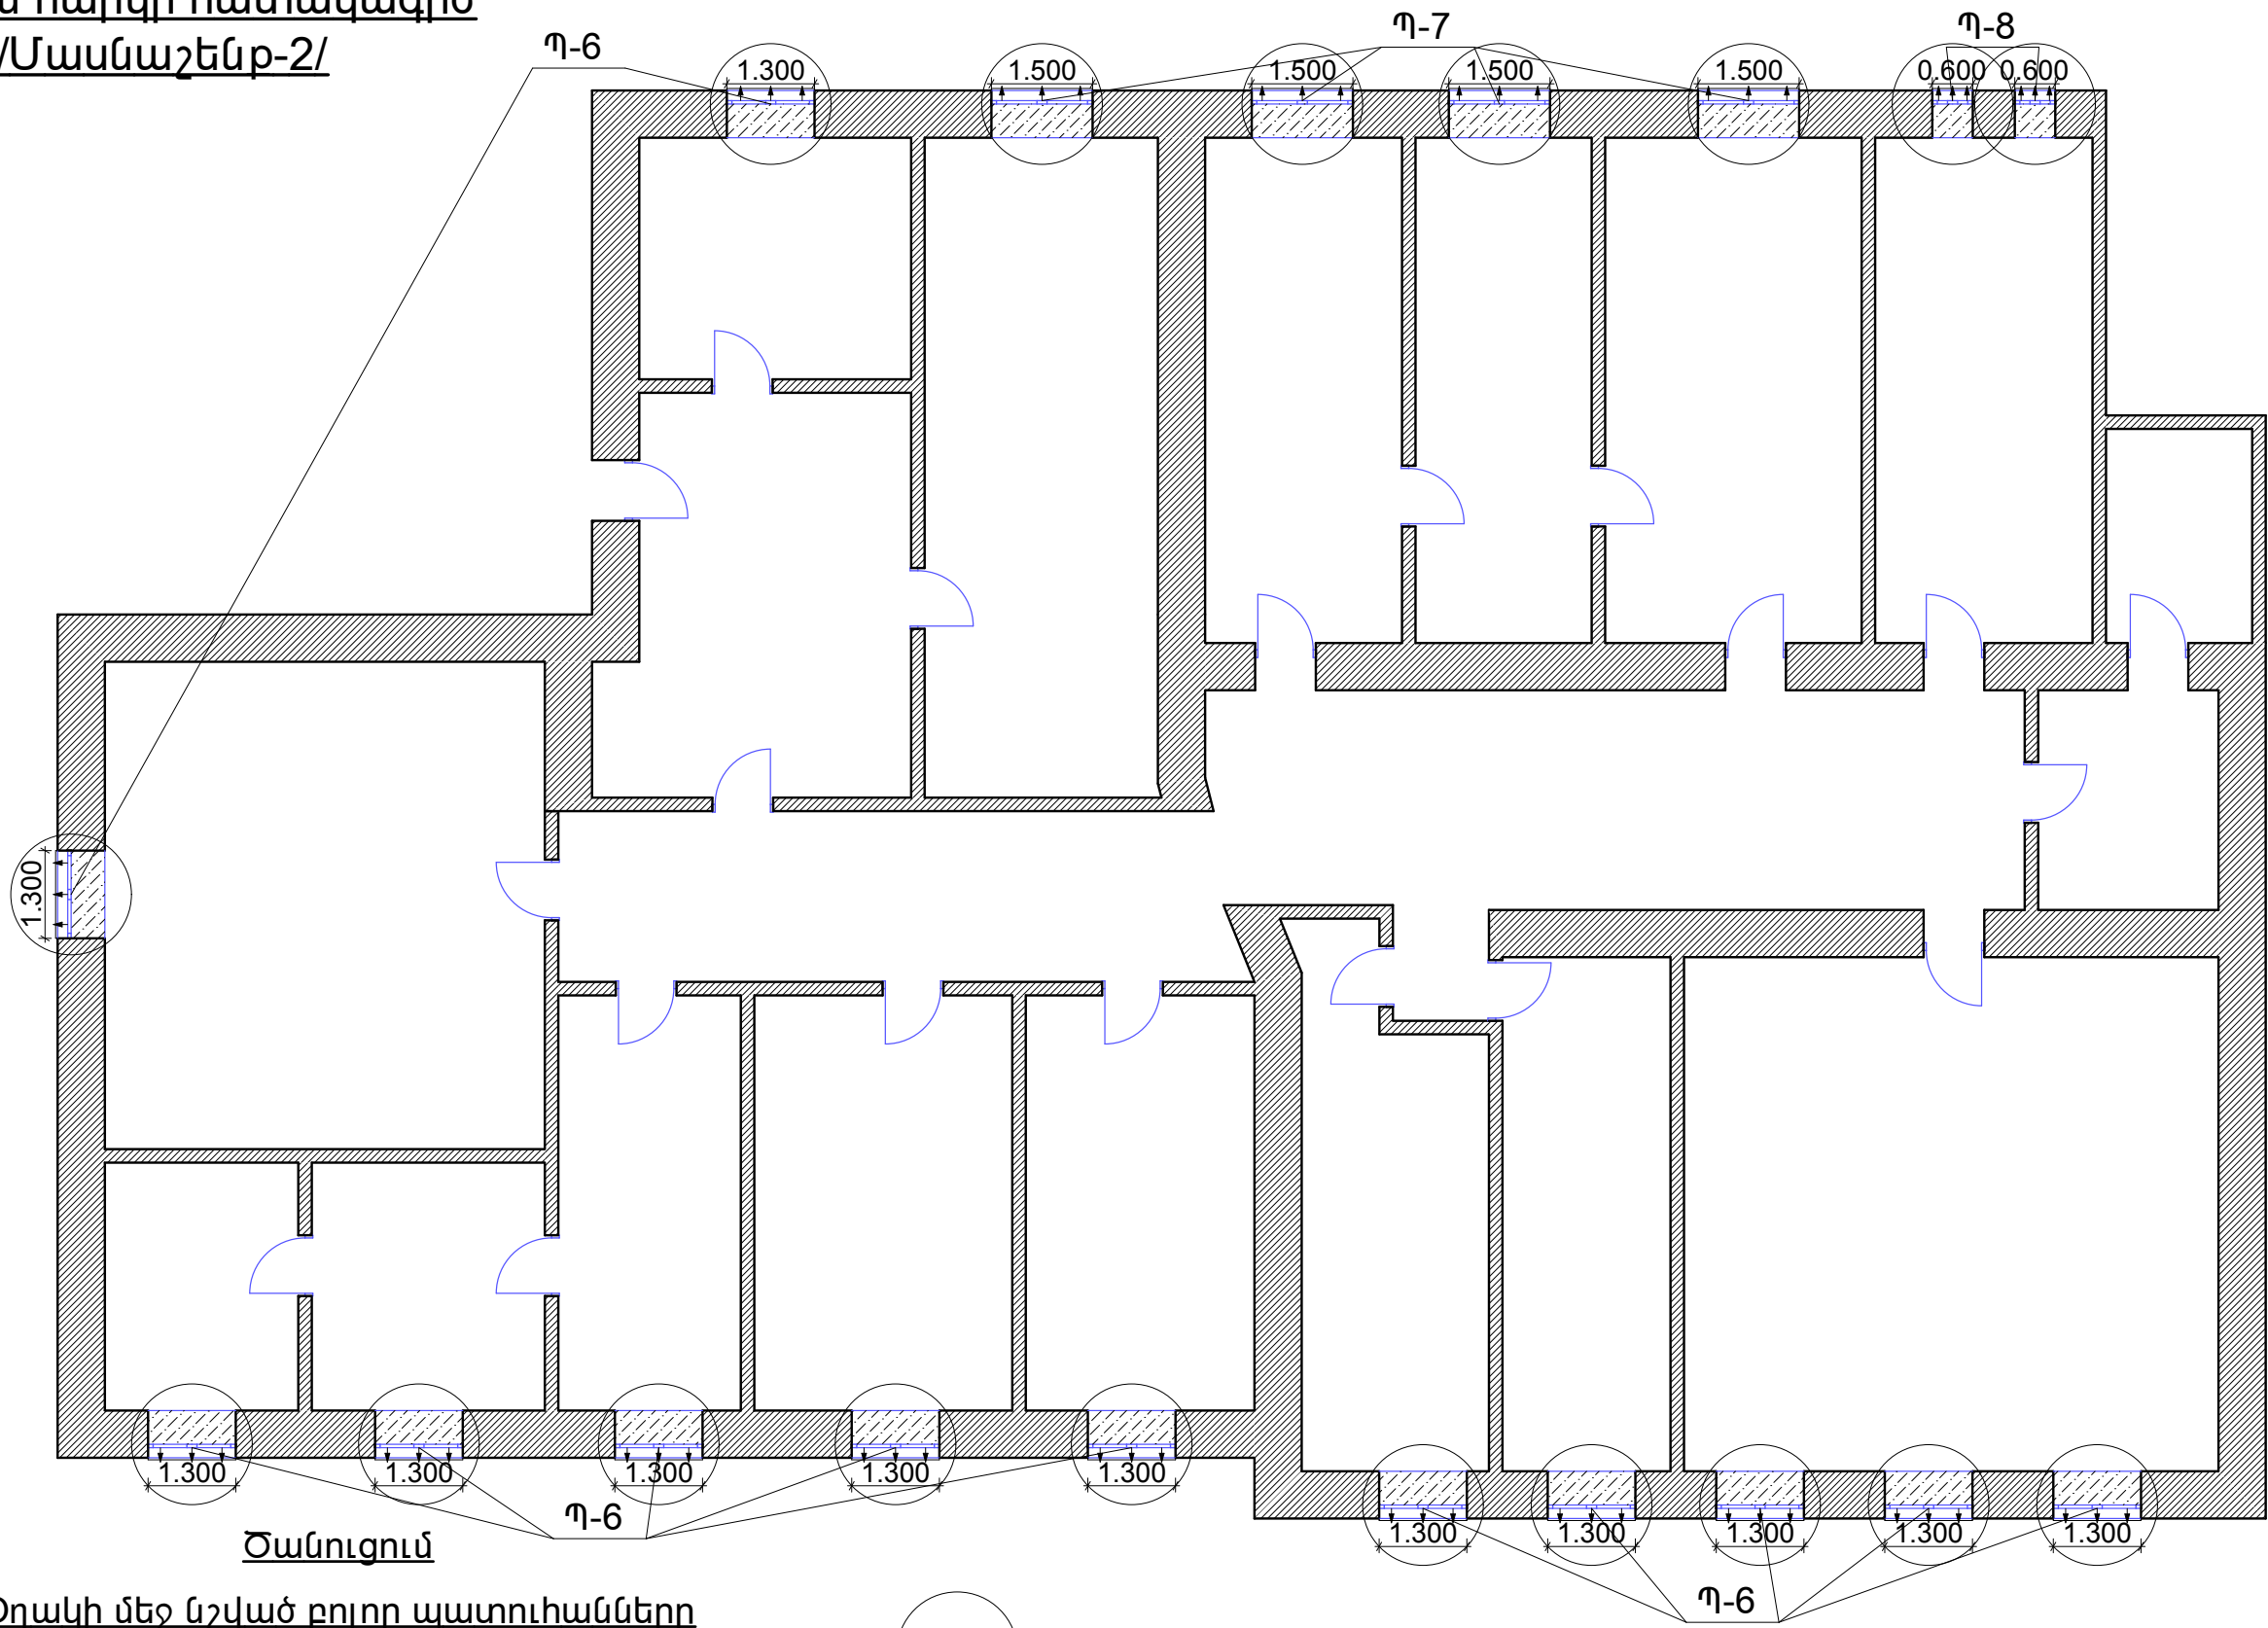

Օղակի մեջ նշված բոլոր պատուհանները ենթակա են փոխարինման
Պատուհաններին տրված են պայմանական համարներ ըստ չափսերի
Նոր իրականացվող մետաղապլաստե պատուհանագոգ

	Ն.Գ.Ը.	Ա. ՄԱՐՏԻՐՈՍՅԱՆ	«Թիվ 15 պոլիկլինիկա» ՓԲԸ պատուհանների փոխարինման նախագիծ-նախահաշիվ ՊԱՏԱԻՐԱՏՈՒ ԵՐԵՎԱՆԻ ՔԱՂԱՔԱԴՐԱՆԻ ՍՏԱՆԴԱՐԴԱՆԵՐԻ ՄԱՍ		
			ՓՈՒԼ	ԹԵՐԹ	ԹԵՐԹԵՐ
			Ա.Ն.	9	12
«ԷՅ ՎԻ ԷՆ ԳՐՈՒՊ» ՍՊԸ ՏՆՕՐԵՆ Ա.ՆԻԿՈՅԱՆ			Առաջին հարկի հատակագիծ /Մասնաշենք-2/		ԱՐՏՈՆԱԳԻՐ 3.13298