
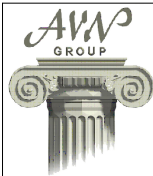


Դիմային ճակատ
/Մասնաշենք-2/

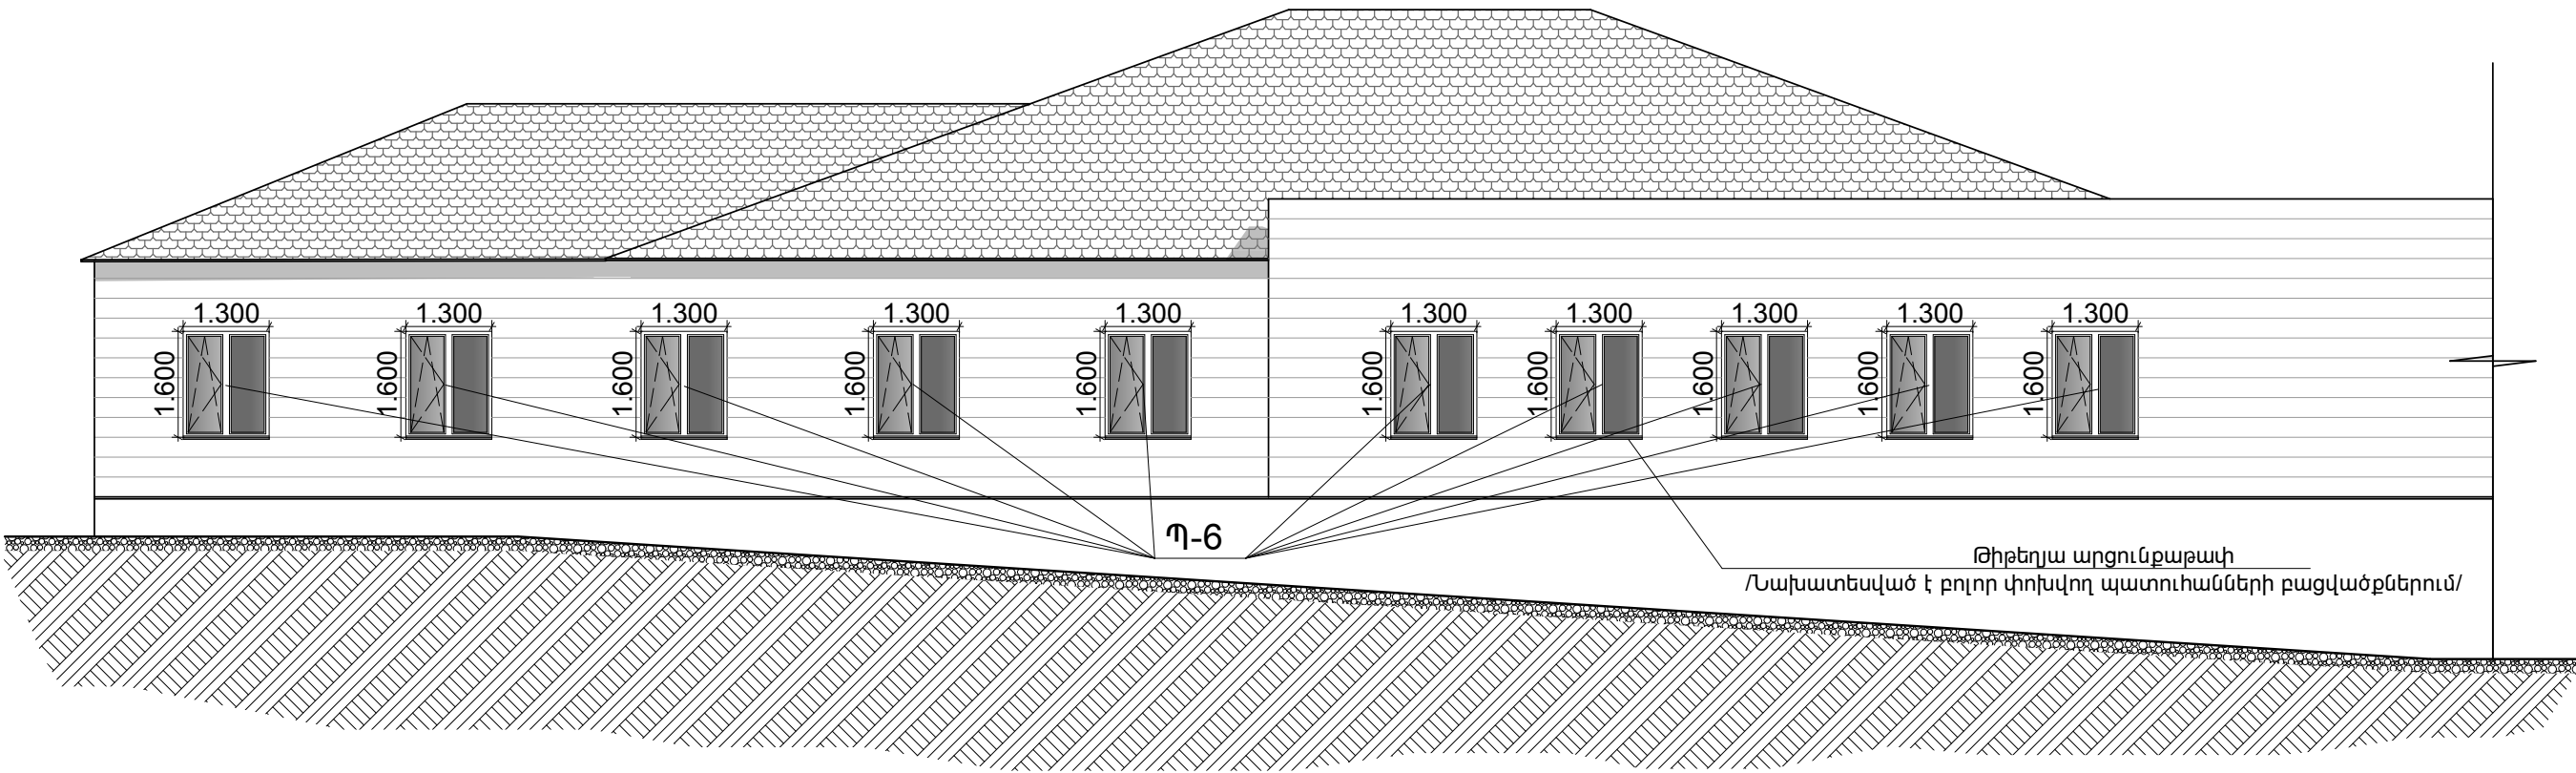

| | | | | | |
|--|----------------|--|-------------------|------|--------|
| Ն.Գ.Ճ. | Ա. ՄԱՐՏԻՐՈՍՅԱՆ | «Թիվ 15 պոլիկլինիկա» ՓԲԸ պատուհանների փոխարինման նախագիծ-նախահաշիվ ՊԱՏԱԻՐԱՏՈՒ ԵՐԵՎԱՆԻ ՔԱՂԱՔԱՊԵՏԱՐԱՆ | | | |
| | | ՃԱՐՏԱՐԱՊԵՏԱՇԽԱՐԱՐԱԿԱՆ ՄԱՍ | ՓՈՒԼ | ԹԵՐԹ | ԹԵՐԹԵՐ |
| | | | Ա.Ն. | 10 | 12 |
| «ԷՅ ՎԻ ԷՆ ԳՐՈՒՊ» ՍՊԸ ՏՆՕՐԵՆ Ա.ՆԻԿՈՅԱՆ | | Դիմային ճակատ /Մասնաշենք-2/ | ԱՐՏՈՆԱԳԻՐ 3.13298 | | |